
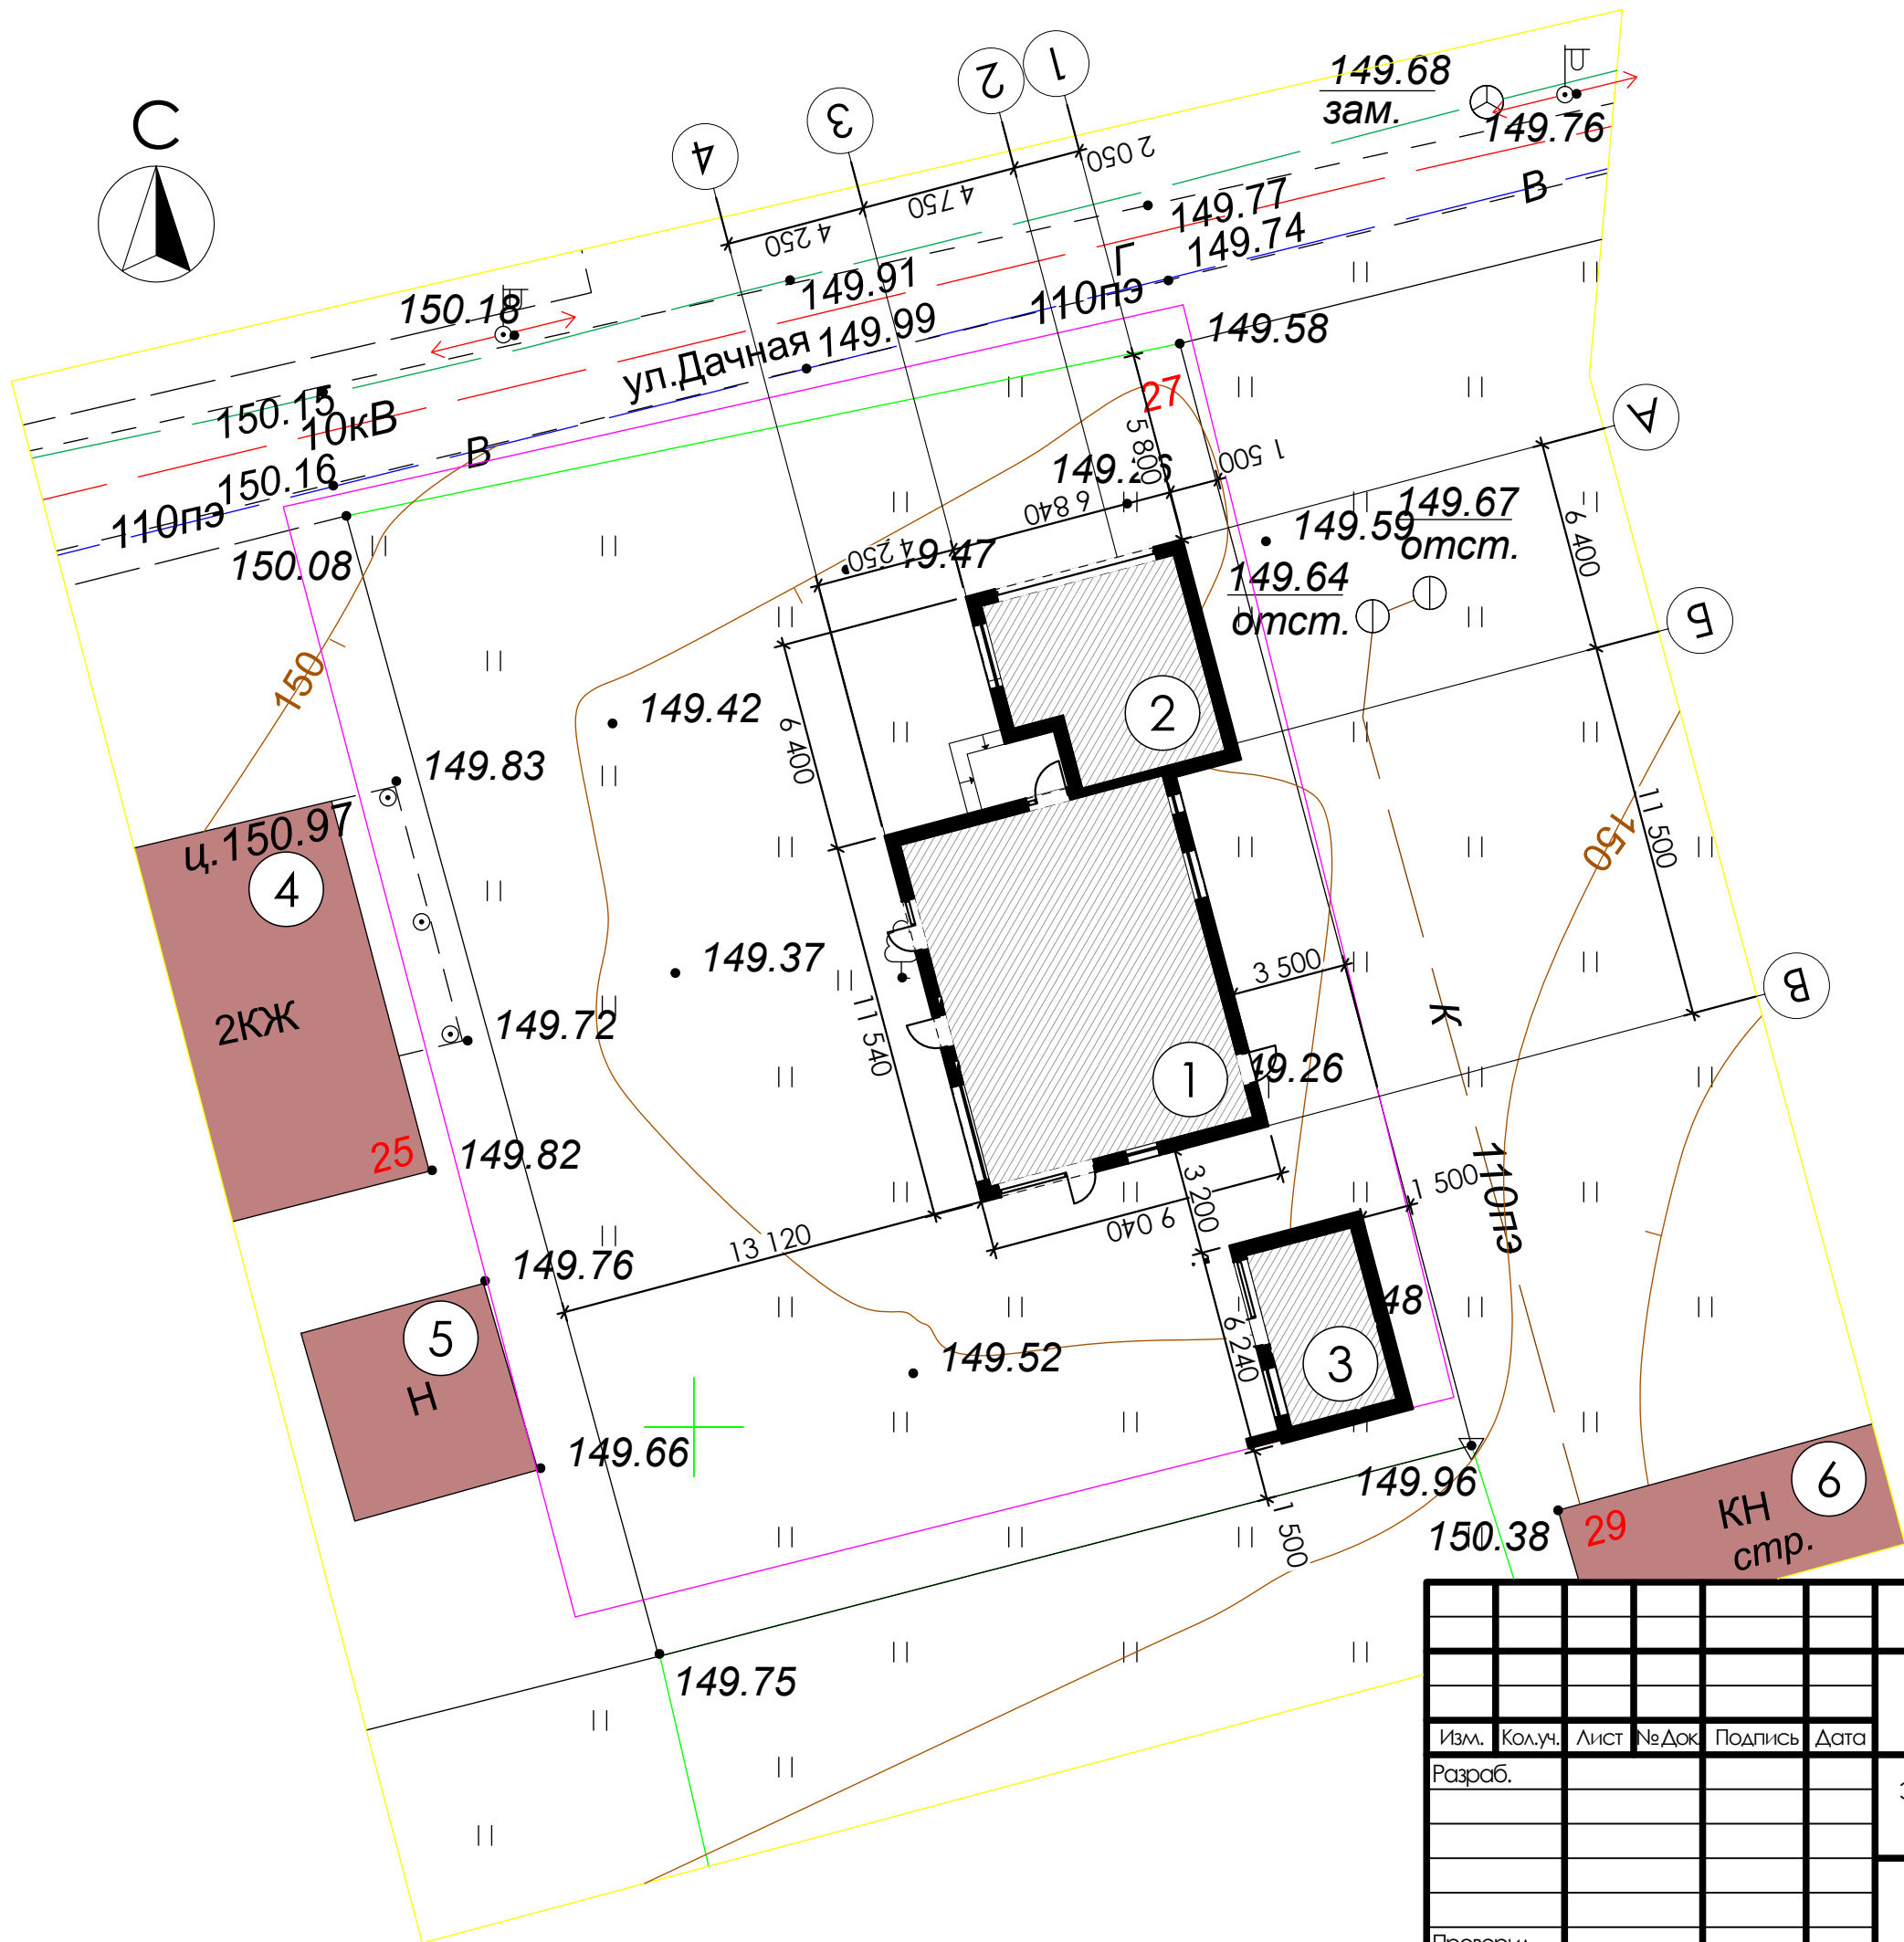


Ведомость рабочих чертежей проекта

Лист	Наименование	Примечание
01	Титульный лист	
02	Ведомость рабочих чертежей проекта	
03	Схема генерального плана	
04	План первого этажа	
05	План второго этажа	
06	План бани поз. 3 по Г.П.	
07	Ведомость дверных проёмов	
08	Ведомость оконных проёмов	
09	План мебели первого этажа	
10	План мебели второго этажа	
11	План кровли	
12	Разрез 1-1, Разрез 2-2, Разрез 3-3	
13	Фасад 1-4, Фасад А-В	
14	Фасад 4-1, Фасад В-А	
15	Схема ограждения	
16	АксонOMETрический 3D-Вид	
17	АксонOMETрический 3D - Вид	
18	3D - Визуализация	
19	3D - Визуализация	

						7/25-Э			
						"Архитектурный проект двухэтажного жилого дома в деревне Половинный Лог, улица Дачная, Польшковичский сельсовет"			
Изм.	Кол.уч.	Лист	№Док	Подпись	Дата				
Разраб.						Эскизный проект двухэтажного жилого дома	Стадия	Лист	Листов
							Э	02	19
Проверил						Ведомость рабочих чертежей проекта			

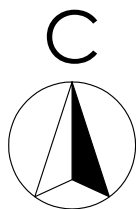


Ведомость зданий и сооружений

№	Наименование	Прим.
1	Одноквартирный жилой дом	Проект.
2	Гараж	Проект.
3	Баня	Проект.
4	Жилой дом	Сущ.
5	Хоз. постройка	Сущ.
6	Хоз. постройка	Сущ.

Условные обозначения:

-  - Проектируемые здания и сооружения
-  - Существующие здания и сооружения

						7/25-Э		
						"Архитектурный проект двухэтажного жилого дома в деревне Половинный Лог, улица Дачная, Польшовинский сельсовет"		
Изм.	Кол.уч.	Лист	№ Док	Подпись	Дата	Эскизный проект двухэтажного жилого дома	Стадия	Лист
Разраб.							Э	03
						Схема генерального плана		
Проверил							19	

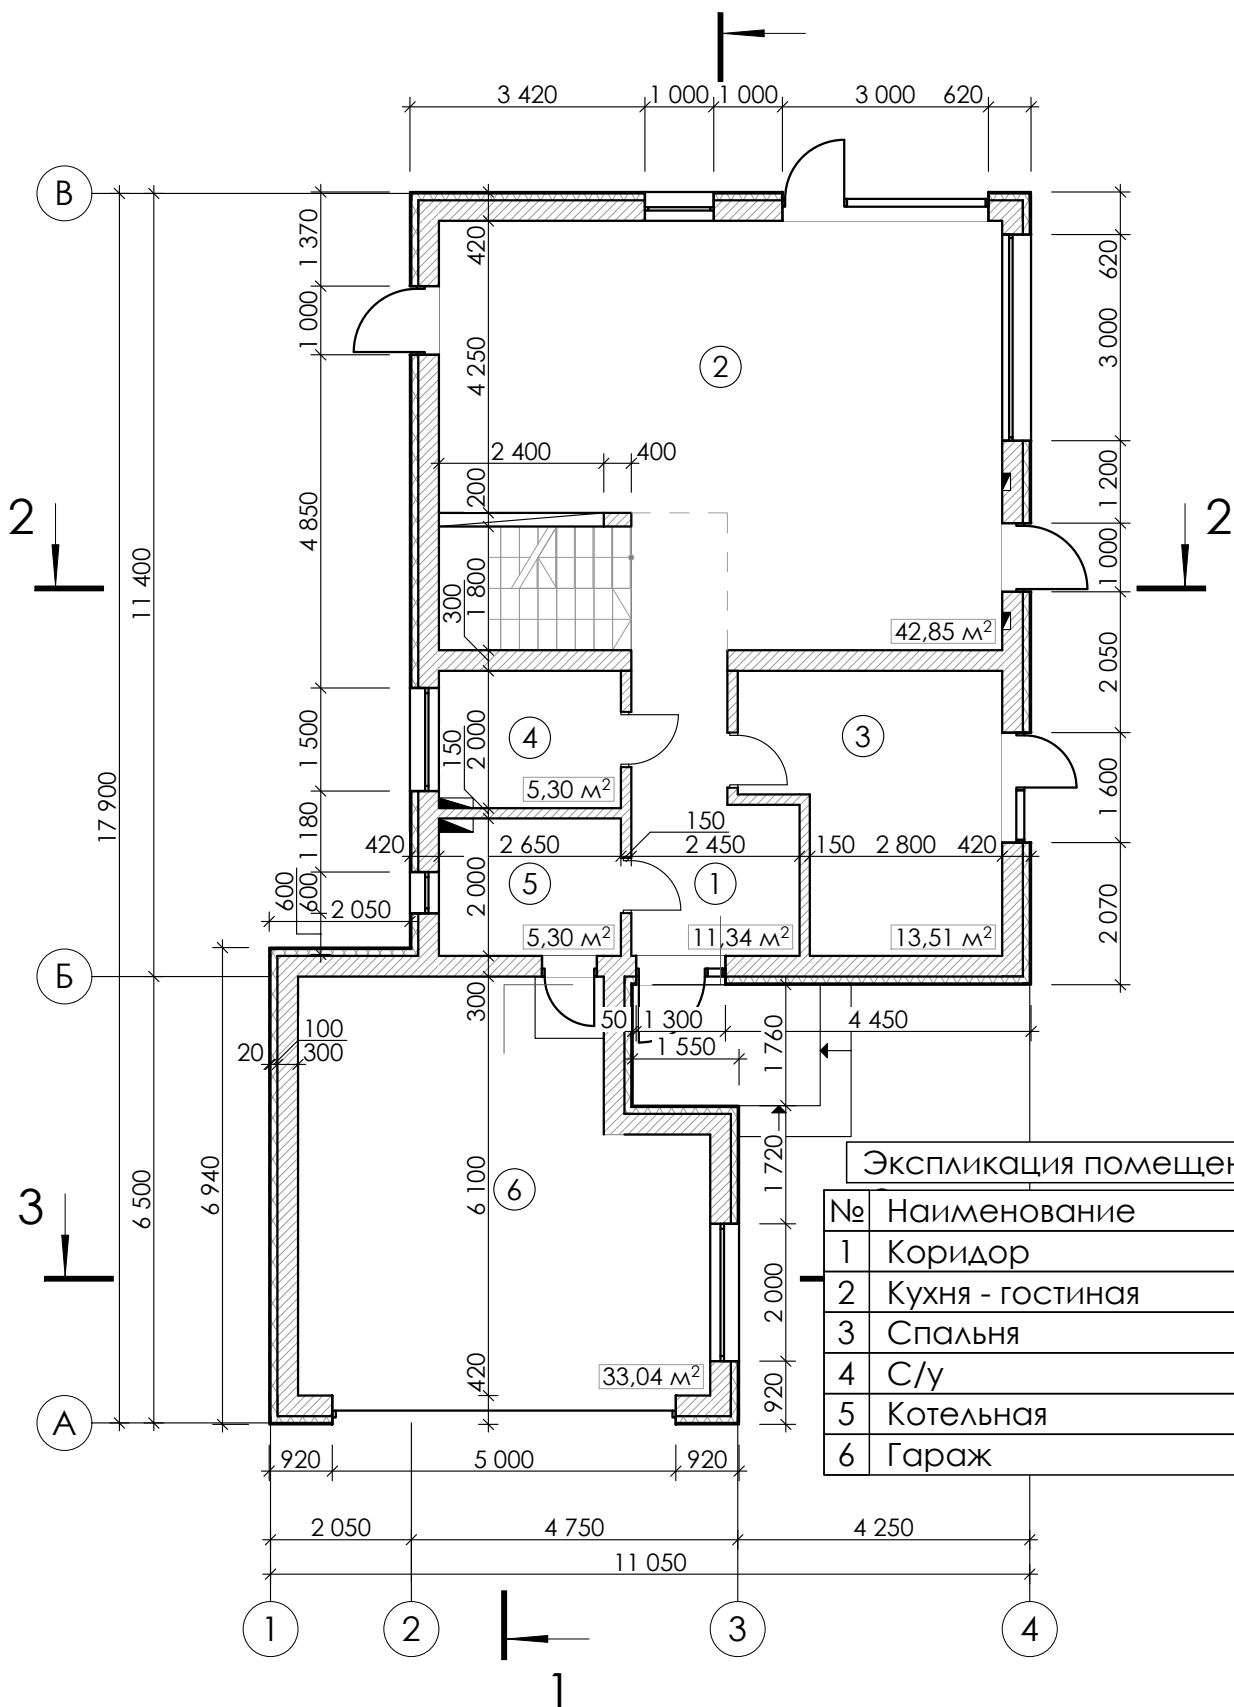

Экспликация помещений

№	Наименование
1	Коридор
2	Кухня - гостиная
3	Спальня
4	С/у
5	Котельная
6	Гараж

7/25-Э

"Архитектурный проект двухэтажного жилого дома в деревне
Половинный Лог, улица Дачная, Польшковичский сельсовет"

Изм. Кол.уч. Лист №Док Подпись Дата

Разраб.

Эскизный проект двухэтажного жилого
дома

Стадия

Лист

Листов


Э

04

19


План первого этажа

Проверил

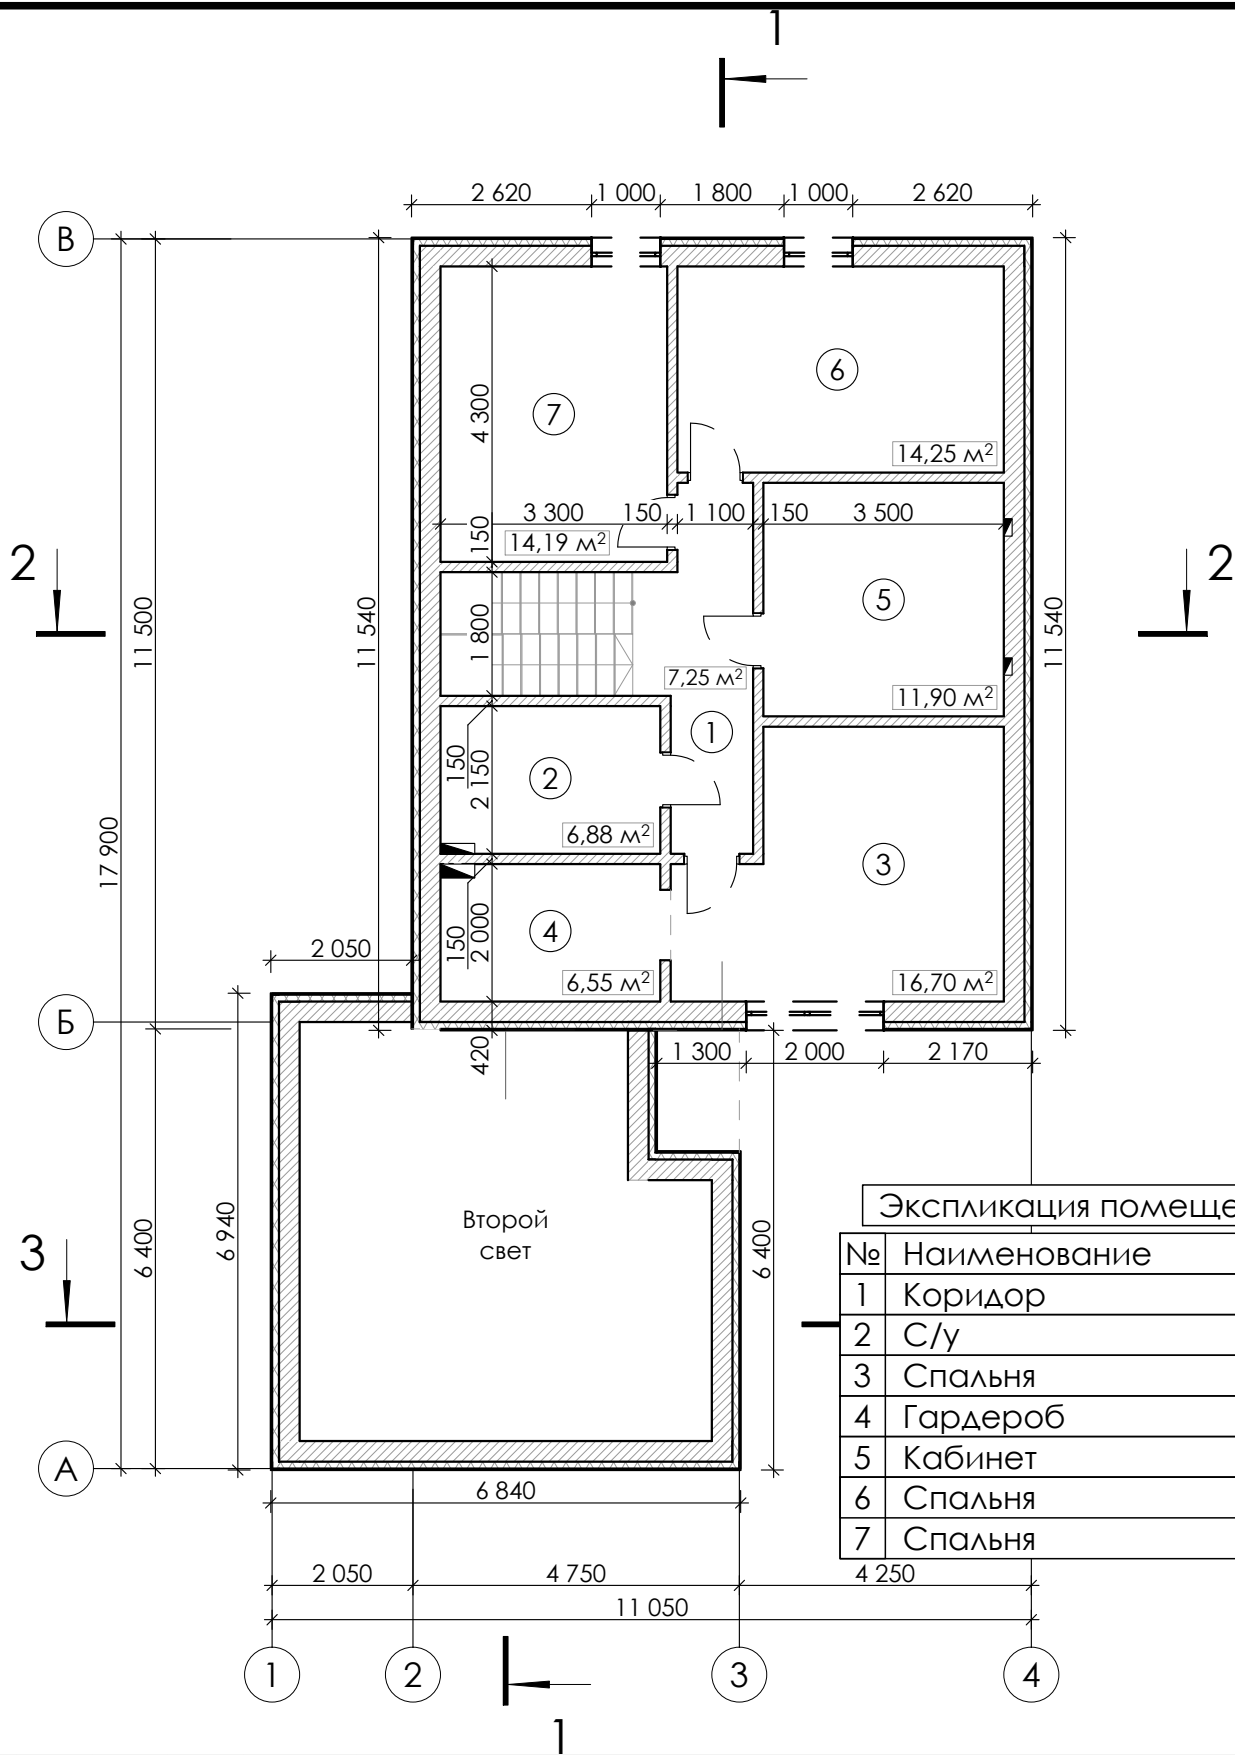


						7/25-Э				
						"Архитектурный проект двухэтажного жилого дома в деревне Половинный Лог, улица Дачная, Польшковичский сельсовет"				
Изм.	Кол.уч.	Лист	№Док	Подпись	Дата					
Разраб.						Эскизный проект двухэтажного жилого дома		Стадия	Лист	Листов
								Э	05	19
						План второго этажа				
Проверил										

План бани (поз. 3 по Г.П.)

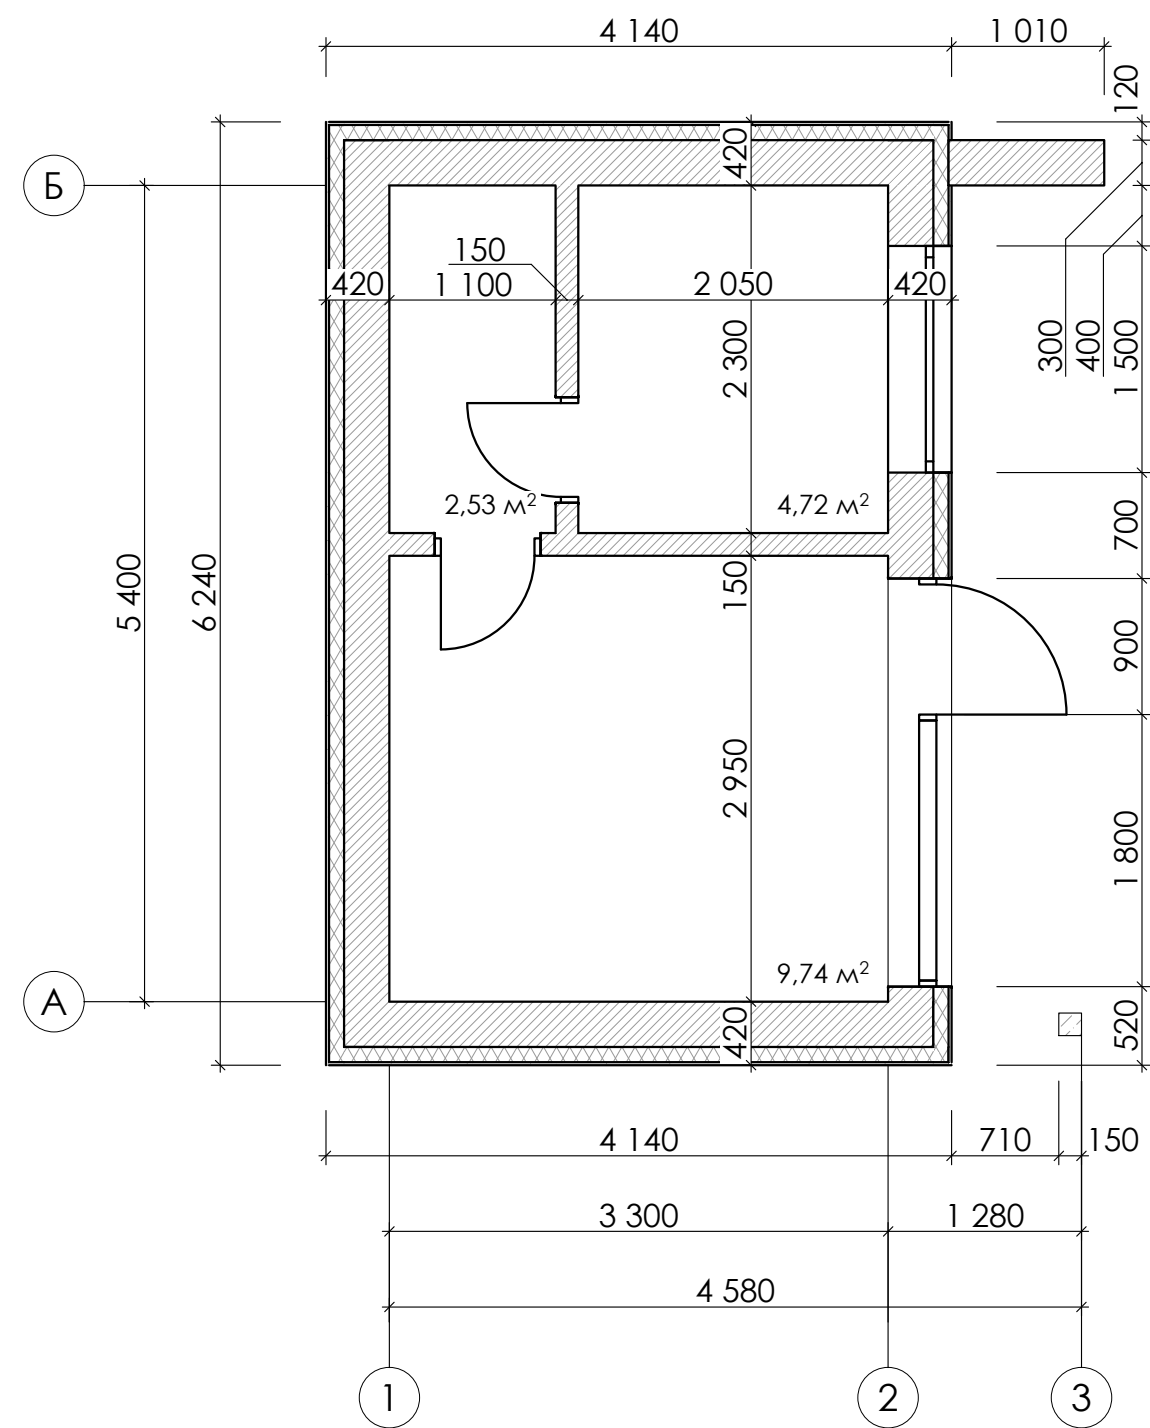


- Фасадная штукатурка армированная стеклосеткой RAL 7024
- Фасадная штукатурка армированная стеклосеткой RAL 9018


Фасад 1-2

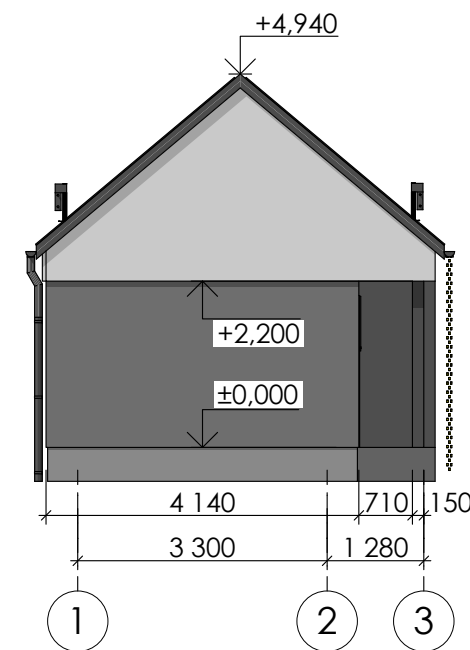


Фасад 2-1

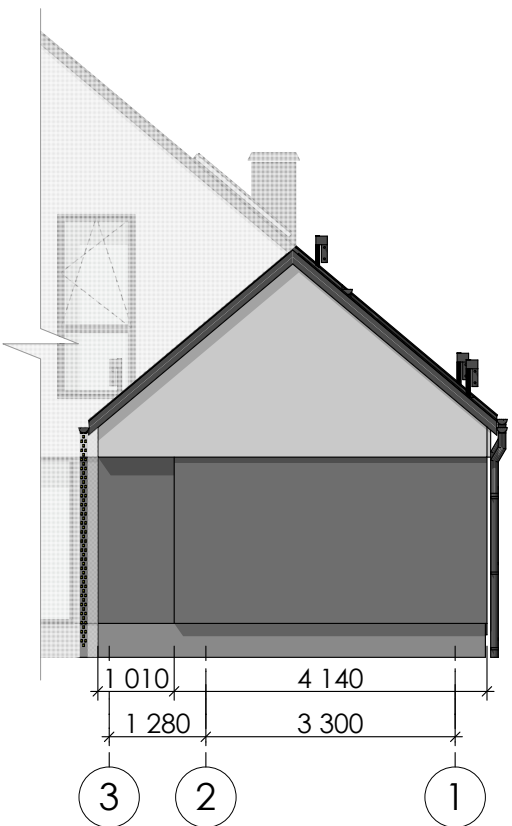

Фасад Б-А




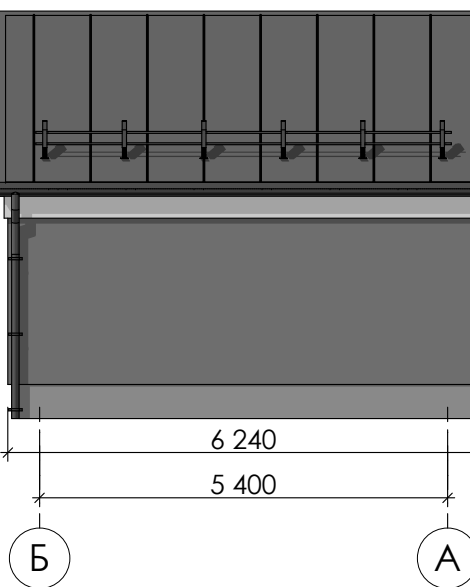


Фасад А-Б



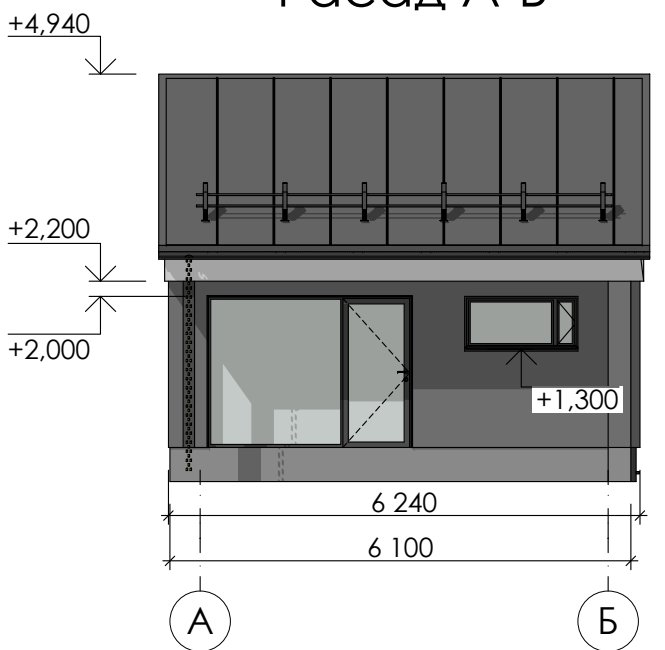


						7/25-Э				
						"Архитектурный проект двухэтажного жилого дома в деревне Половинный Лог, улица Дачная, Польшовинский сельсовет"				
Изм.	Кол.уч.	Лист	№Док	Подпись	Дата					
Разраб.						Эскизный проект двухэтажного жилого дома		Стадия	Лист	Листов
								Э	06	19
						План бани поз. 3 по Г.П.				
Проверил										

Спецификация заполнения дверных проёмов

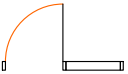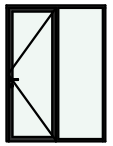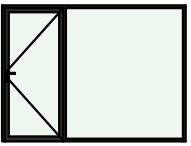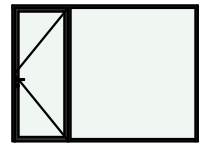Полный ID Элемента	ДВ-001	ДВ-001	ДВ-001	ДВ-002
Количество	1	1	1	1
Размер Ш x В	1 600×2 200	2 700×2 000	3 000×2 200	5 000×2 500
2D-символ				
3D - Вид				

Спецификация заполнения дверных проёмов

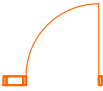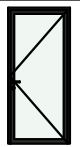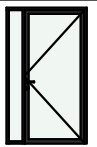
Полный ID Элемента	ДВ-003	ДВ-003	ДВ-003	ДВ-004	ДВ-004
Количество	1	1	2	1	4
Размер Ш x В	699×1 800	700×1 800	1 000×2 200	1 300×2 200	800×2 100
2D-символ					
3D - Вид					



Спецификация заполнения двер...

Марка двери по СТБ:
СТБ 1108-2017

Полный ID Элемента	ДВ-005
Количество	5
Размер Ш x В	800×2 100
2D-символ	
3D - Вид	

						7/25-Э				
						"Архитектурный проект двухэтажного жилого дома в деревне Половинный Лог, улица Дачная, Польшковичский сельсовет"				
Изм.	Кол.уч.	Лист	№Док	Подпись	Дата					
Разраб.						Эскизный проект двухэтажного жилого дома		Стадия	Лист	Листов
								Э	07	19
						Ведомость дверных проёмов				
Проверил										

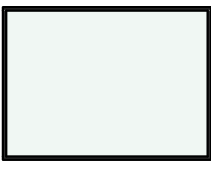
Ведомость оконных проемов					
Обозначение	OK-001	OK-001	OK-001	OK-001	OK-001
Количество	1	1	1	1	1
Размер Ш x В	1 000×2 200	1 500×600	1 500×700	2 000×500	3 000×2 200
2D-символ					
3D - Вид					

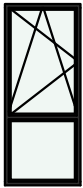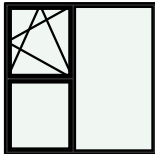Ведомость оконных проемов					
Обозначение	OK-001	OK-001	OK-002	CB-001	CB-002
Количество	1	2	1	3	3
Размер Ш x В	600×600	1 000×2 400	2 000×2 000	---	---
2D-символ					
3D - Вид					

Марка окон по СТБ:
СТБ 1108-2017


						7/25-Э			
						"Архитектурный проект двухэтажного жилого дома в деревне Половинный Лог, улица Дачная, Польшковичский сельсовет"			
Изм.	Кол.уч.	Лист	№Док	Подпись	Дата				
Разраб.						Эскизный проект двухэтажного жилого дома	Стадия	Лист	Листов
							Э	08	19
						Ведомость оконных проемов			
Проверил									

МЕБЕЛЬНЫЙ ПЛАН ПЕРВОГО ЭТАЖА

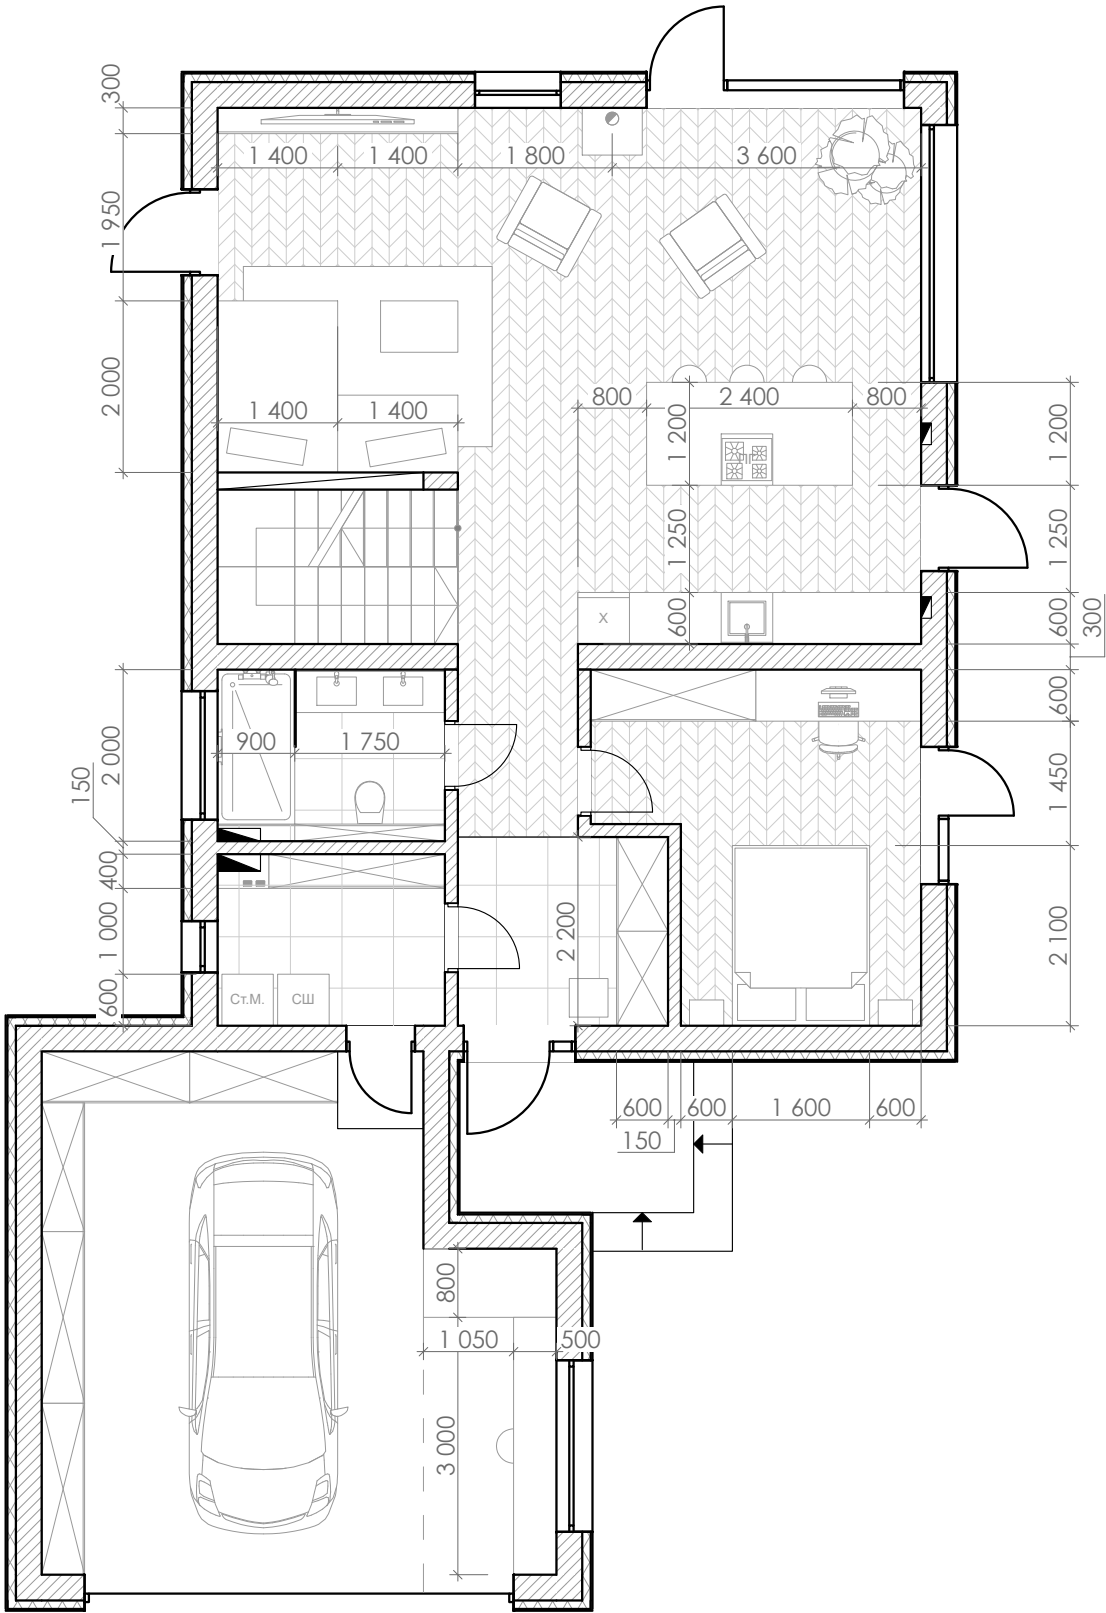


						7/25-Э			
						"Архитектурный проект двухэтажного жилого дома в деревне Половинный Лог, улица Дачная, Польшковичский сельсовет"			
Изм.	Кол.уч.	Лист	№Док	Подпись	Дата				
Разраб.						Эскизный проект двухэтажного жилого дома	Стадия	Лист	Листов
							Э	09	19
							План мебели первого этажа		
Проверил									

МЕБЕЛЬНЫЙ ПЛАН ВТОРОГО ЭТАЖА

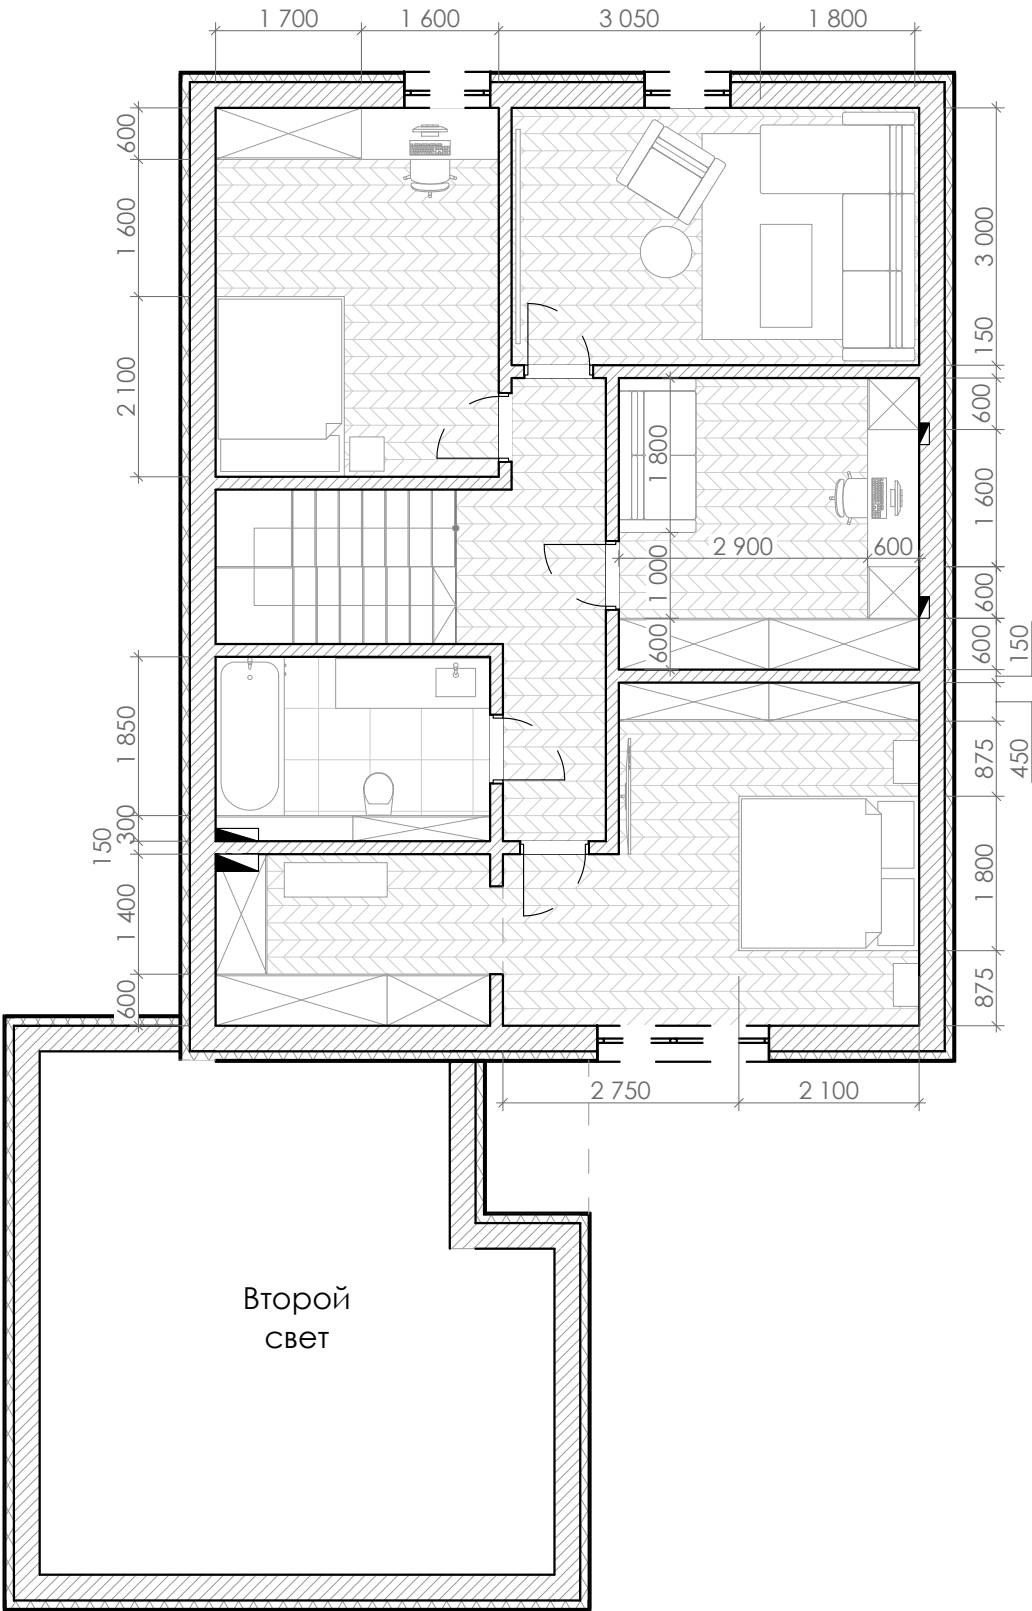


Второй свет

						7/25-Э			
						"Архитектурный проект двухэтажного жилого дома в деревне Половинный Лог, улица Дачная, Польшковичский сельсовет"			
Изм.	Кол.уч.	Лист	№Док.	Подпись	Дата				
Разраб.						Эскизный проект двухэтажного жилого дома	Стадия	Лист	Листов
							Э	10	19
Проверил						План мебели второго этажа			

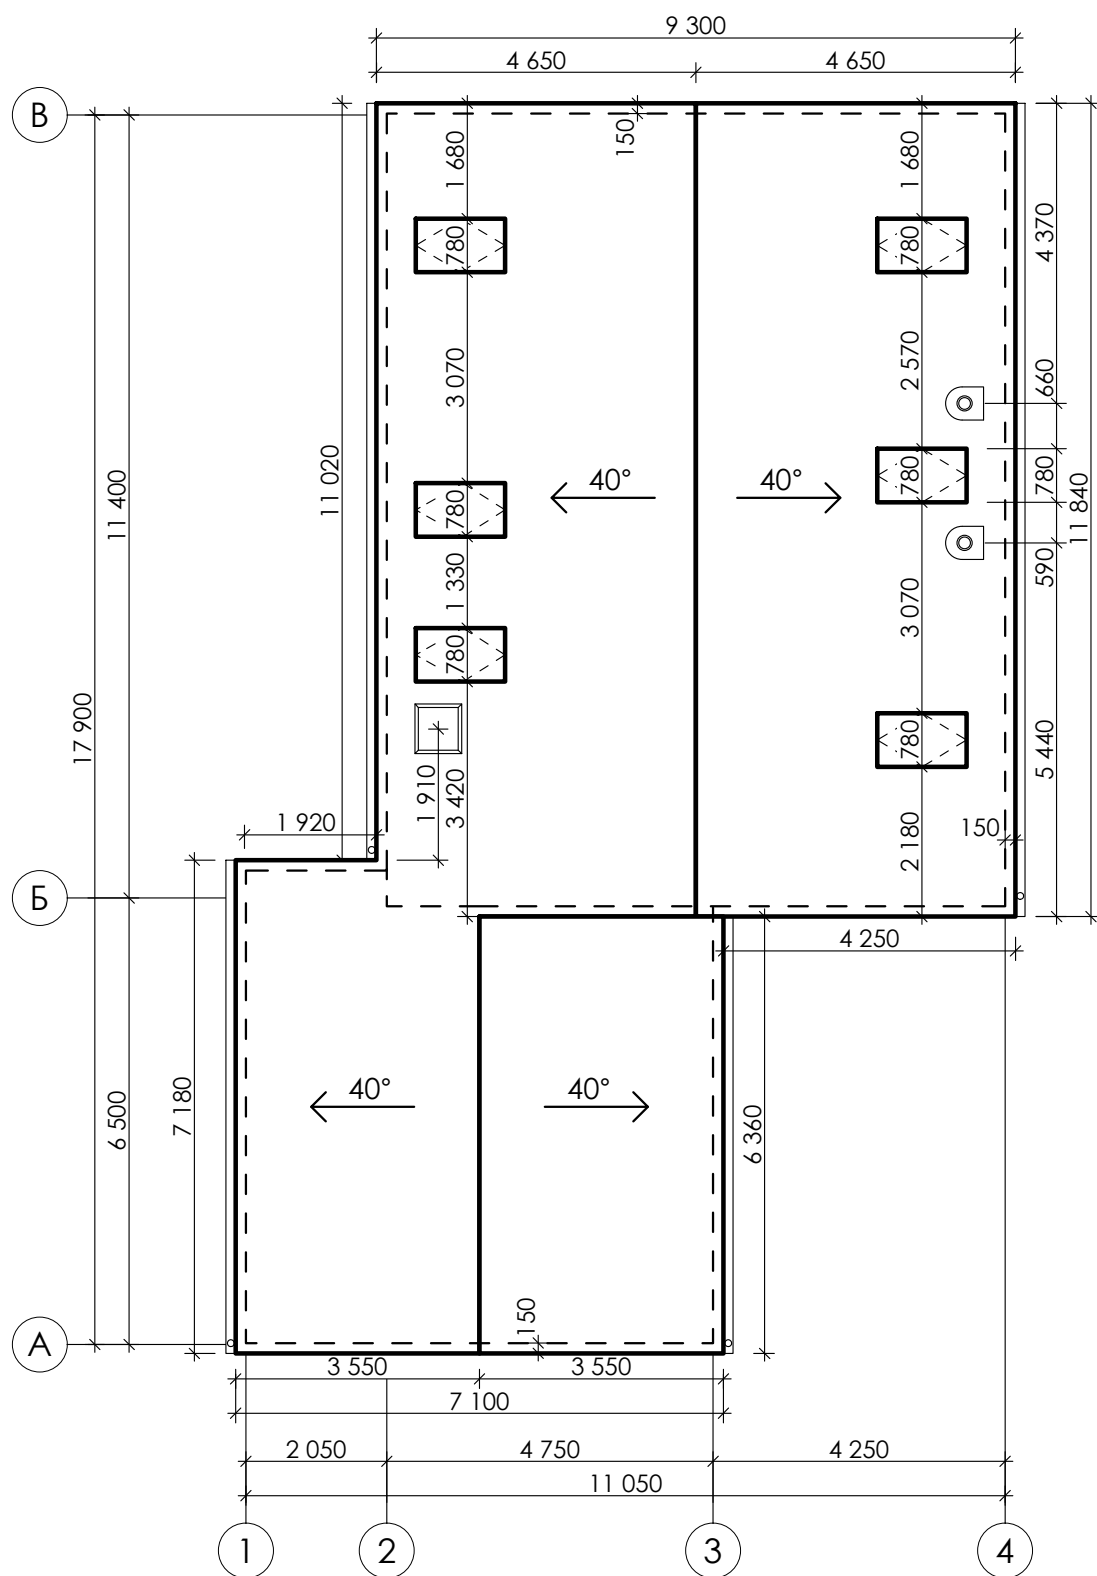


						7/25-Э			
						"Архитектурный проект двухэтажного жилого дома в деревне Половинный Лог, улица Дачная, Польшковичский сельсовет"			
Изм.	Кол.уч.	Лист	№ Док	Подпись	Дата				
Разраб.						Эскизный проект двухэтажного жилого дома	Стадия	Лист	Листов
							Э	11	19
						План кровли			
Проверил									


Разрез 1-1

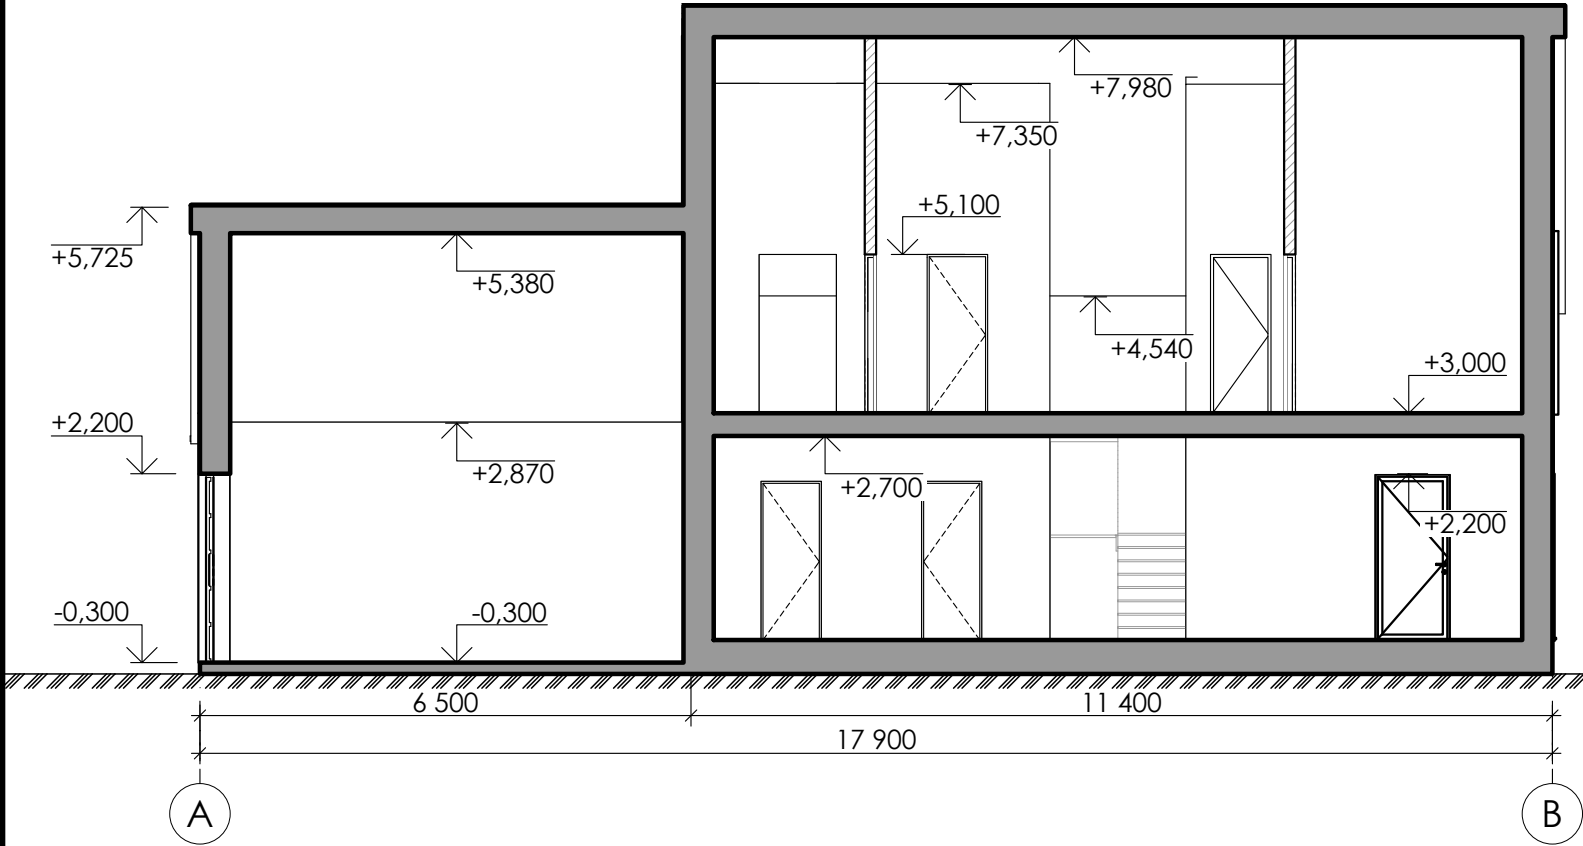

Разрез 2-2

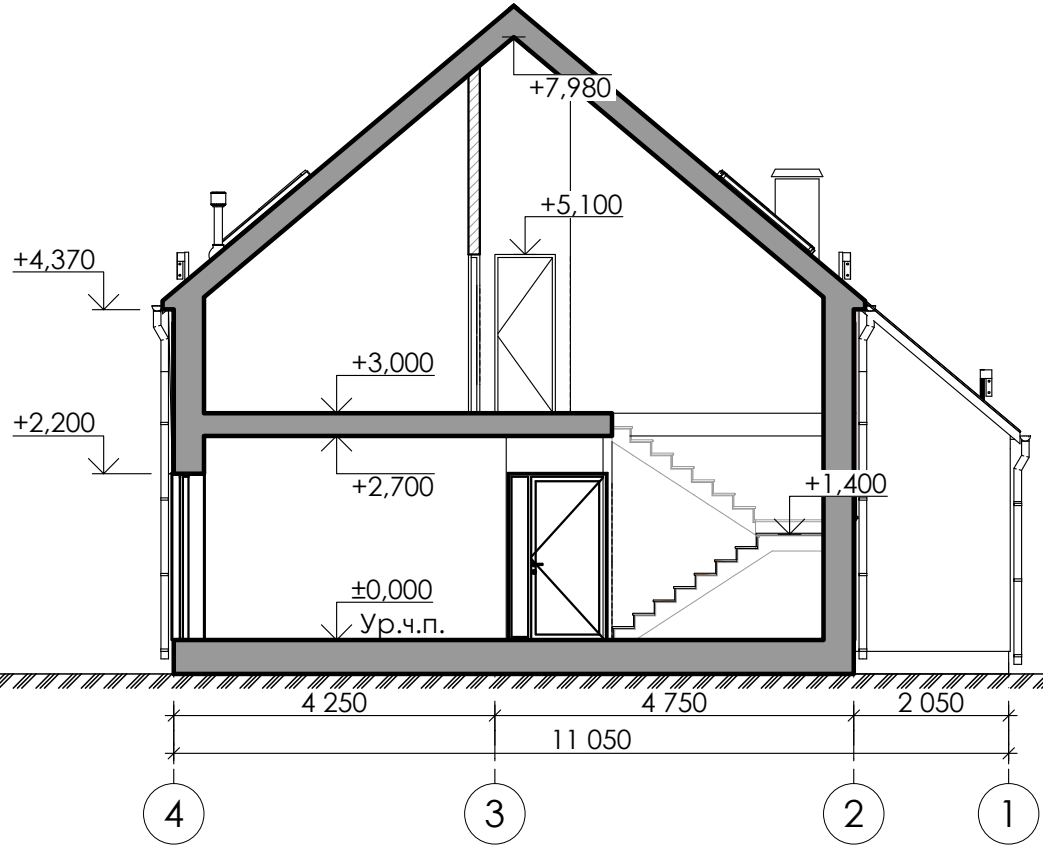


Разрез 3-3

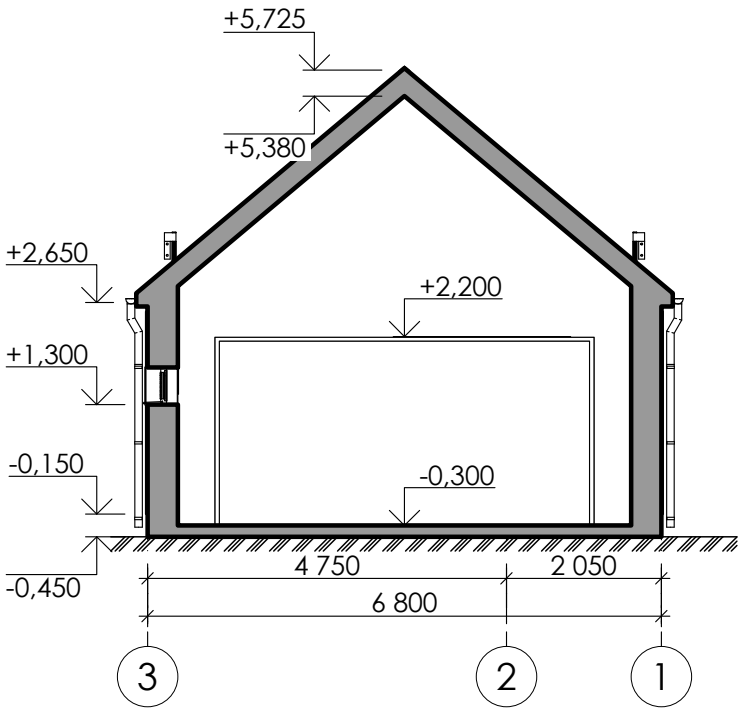


						7/25-Э			
						"Архитектурный проект двухэтажного жилого дома в деревне Половинный Лог, улица Дачная, Польковинский сельсовет"			
Изм.	Кол.уч.	Лист	№Док	Подпись	Дата	Эскизный проект двухэтажного жилого дома	Стадия	Лист	Листов
Разраб.							Э	12	19
						Разрез 1-1, Разрез 2-2, Разрез 3-3			
Проверил									

Фасад 1-4

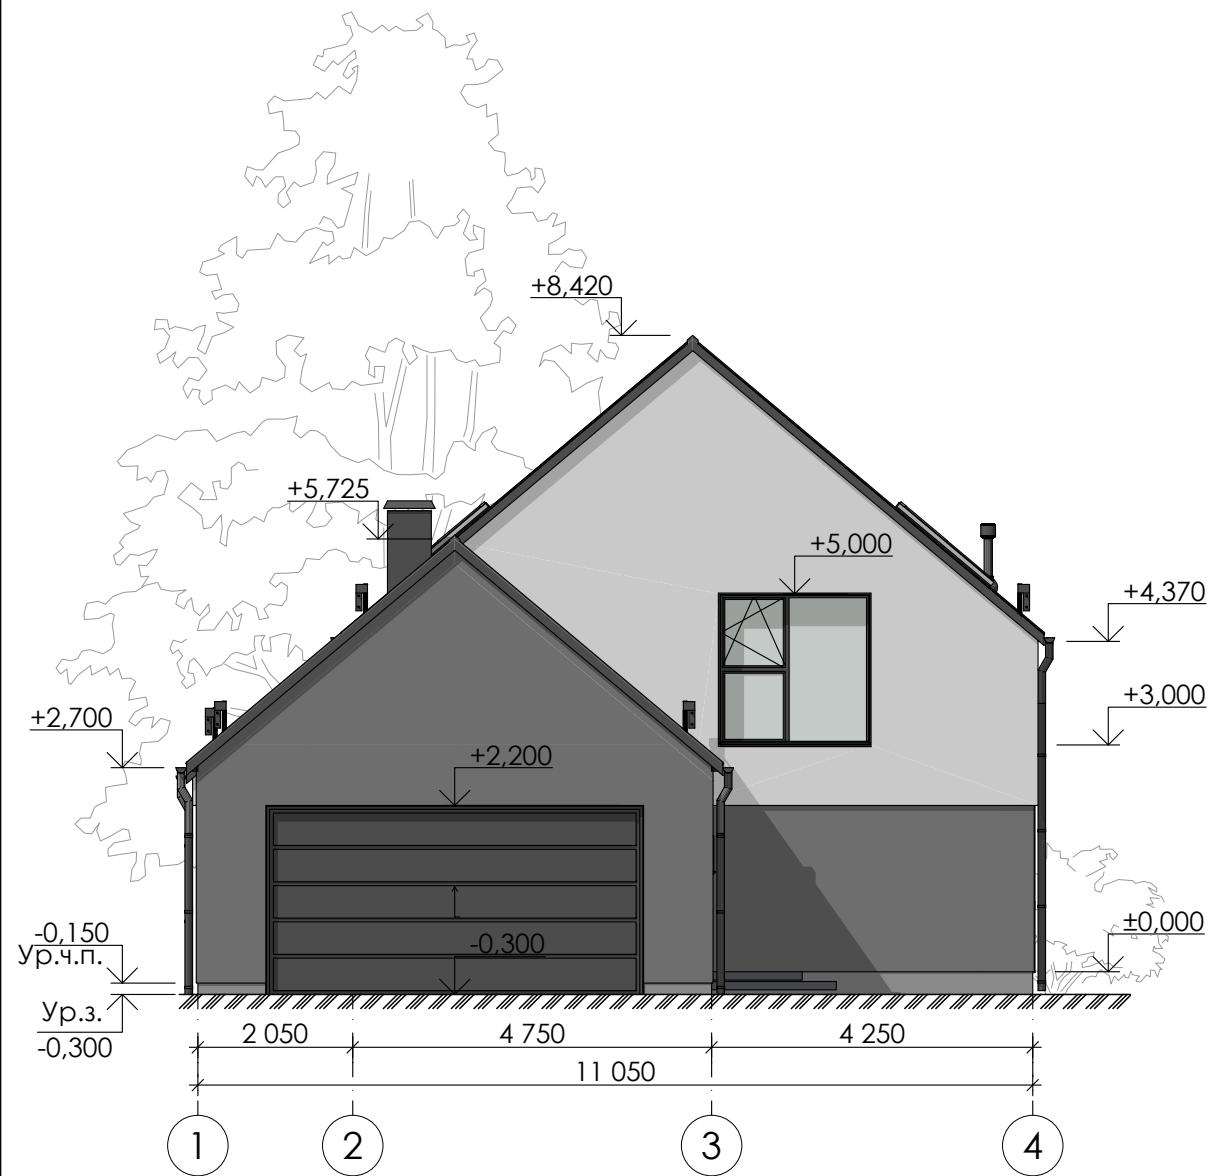

	Фасадная штукатурка армированная стеклосеткой RAL 7024
	Фасадная штукатурка армированная стеклосеткой RAL 9018

Фасад А-В

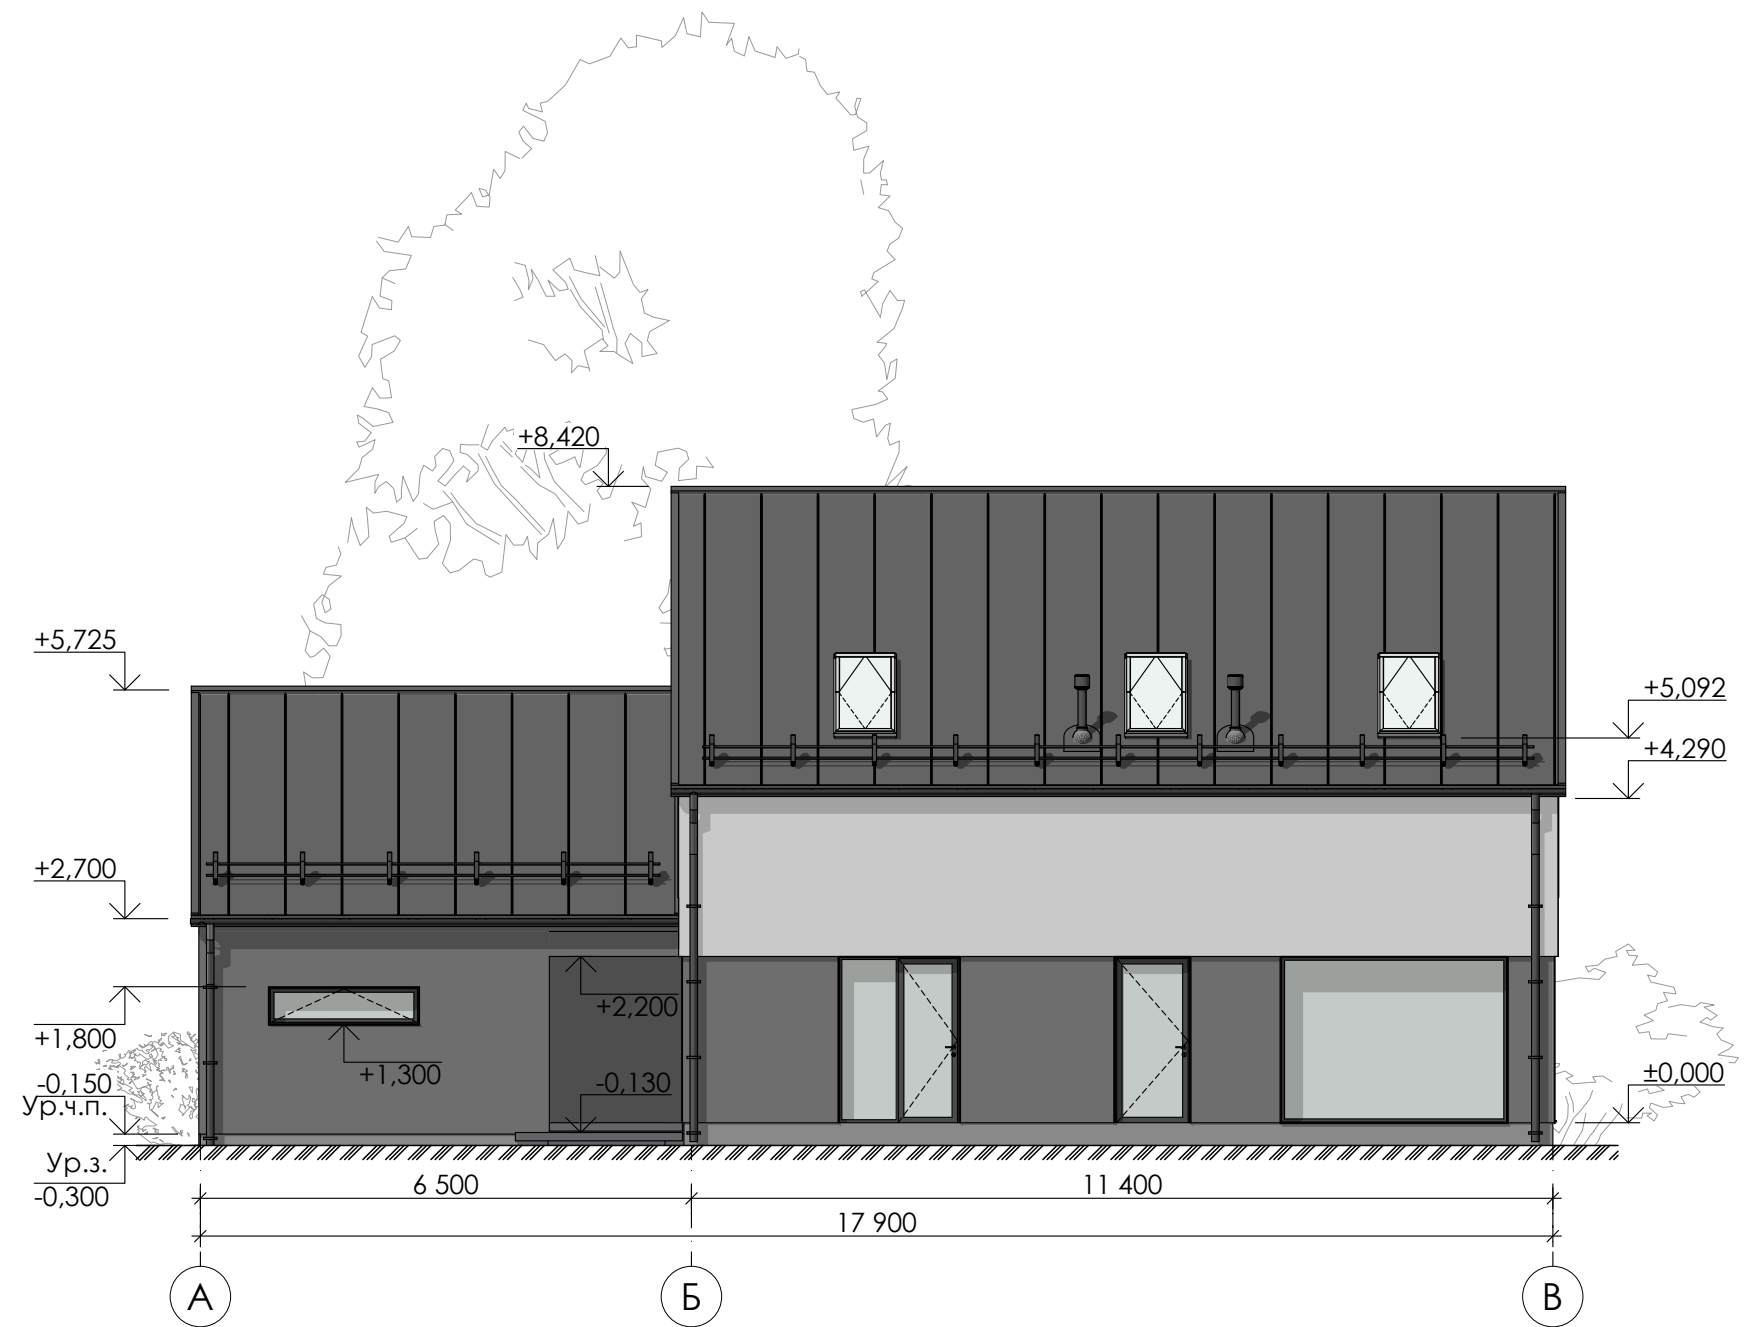


						7/25-Э			
						"Архитектурный проект двухэтажного жилого дома в деревне Половинный Лог, улица Дачная, Польшковичский сельсовет"			
Изм.	Кол.уч.	Лист	№Док	Подпись	Дата				
Разраб.						Эскизный проект двухэтажного жилого дома	Стадия	Лист	Листов
							Э	13	19
						Фасад 1-4, Фасад А-В			
Проверил									

Фасад 4-1



Фасад В-А

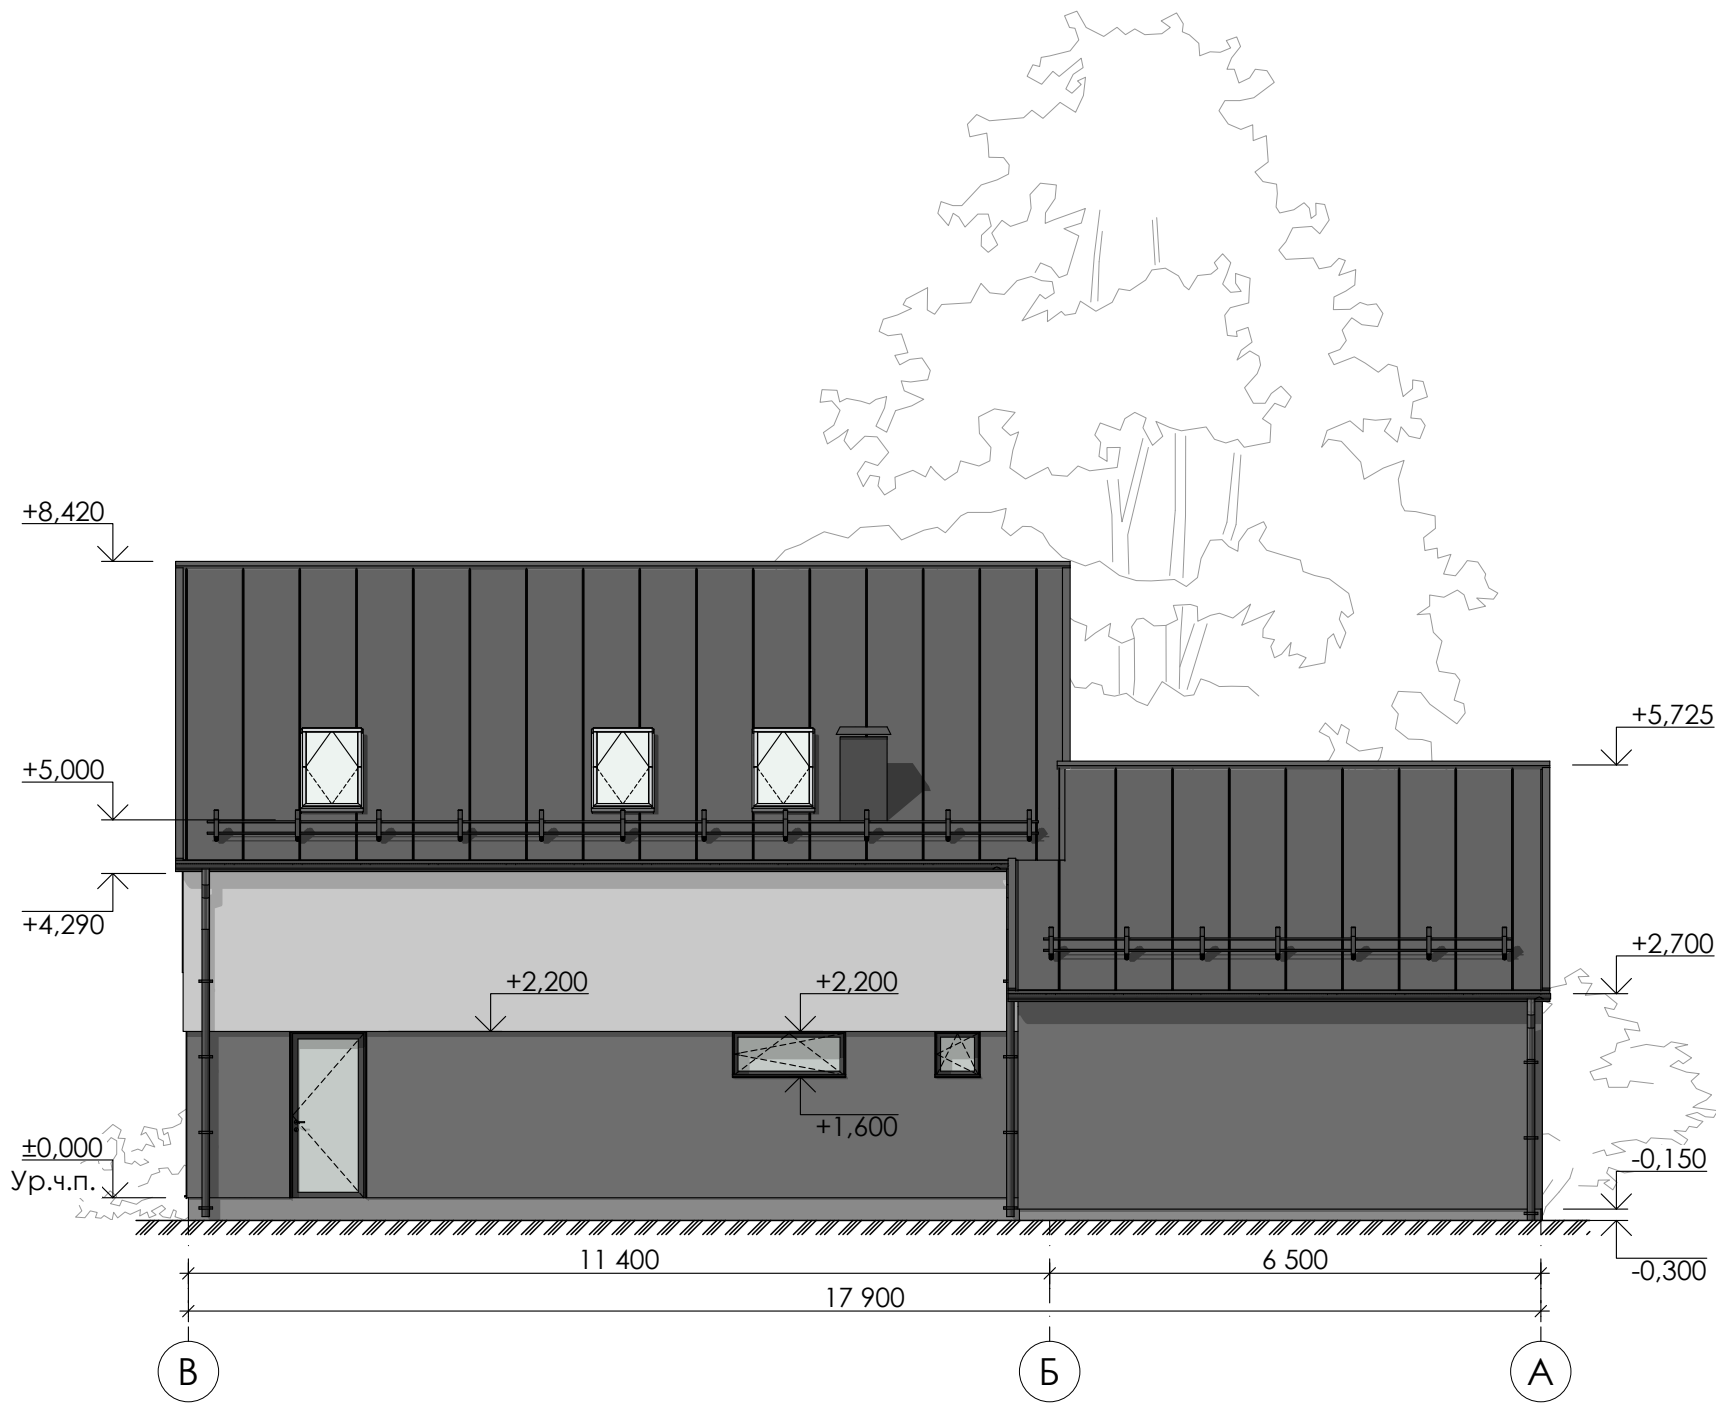


- Фасадная штукатурка армированная стеклосеткой RAL 7024
- Фасадная штукатурка армированная стеклосеткой RAL 9018

						7/25-Э		
						"Архитектурный проект двухэтажного жилого дома в деревне Половинный Лог, улица Дачная, Польшовичский сельсовет"		
Изм.	Кол.уч.	Лист	№Док	Подпись	Дата	Эскизный проект двухэтажного жилого дома	Стадия	Лист
Разраб.							Э	14
								19
Проверил						Фасад 4-1, Фасад В-А		




						7/25-Э			
						"Архитектурный проект двухэтажного жилого дома в деревне Половинный Лог, улица Дачная, Польшовичский сельсовет"			
Изм.	Кол.уч.	Лист	№Док	Подпись	Дата	Эскизный проект двухэтажного жилого дома	Стадия	Лист	Листов
Разраб.							Э	15	19
Проверил							Схема ограждения		

АксонOMETрический 3D-Вид

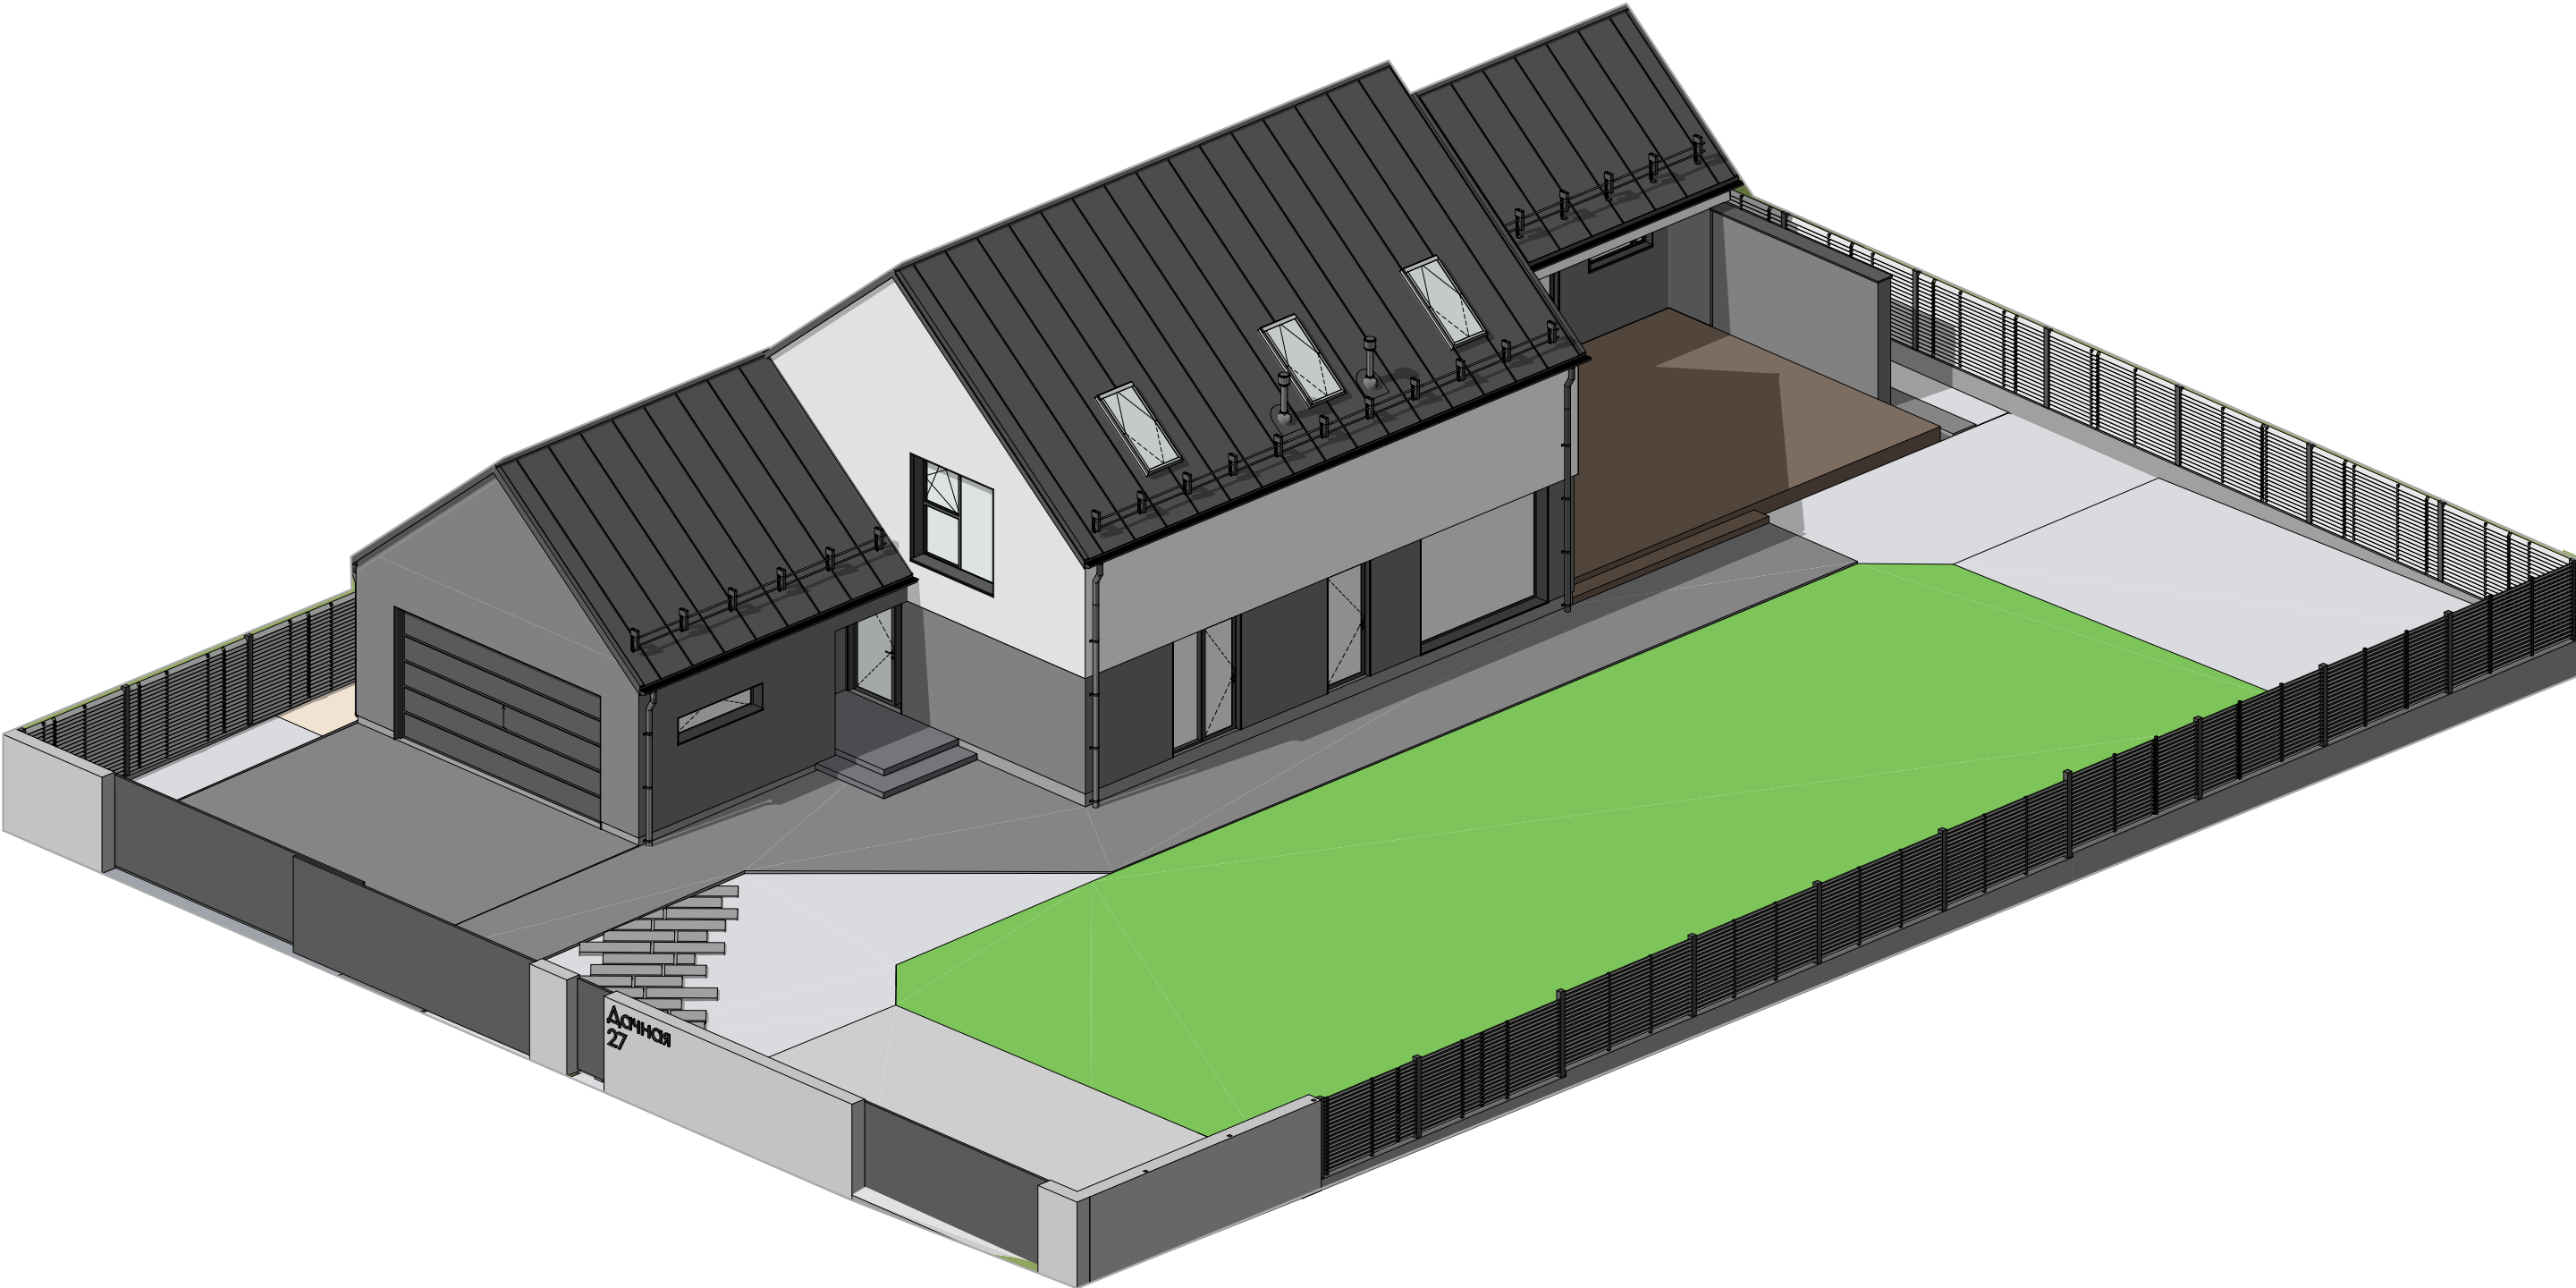

						7/25-Э			
						"Архитектурный проект двухэтажного жилого дома в деревне Половинный Лог, улица Дачная, Польшковичский сельсовет"			
Изм.	Кол.уч.	Лист	№Док	Подпись	Дата	Эскизный проект двухэтажного жилого дома	Стадия	Лист	Листов
Разраб.							Э	16	19
						АксонOMETрический 3D-Вид			
Проверил									

АксонOMETрический 3D-Вид

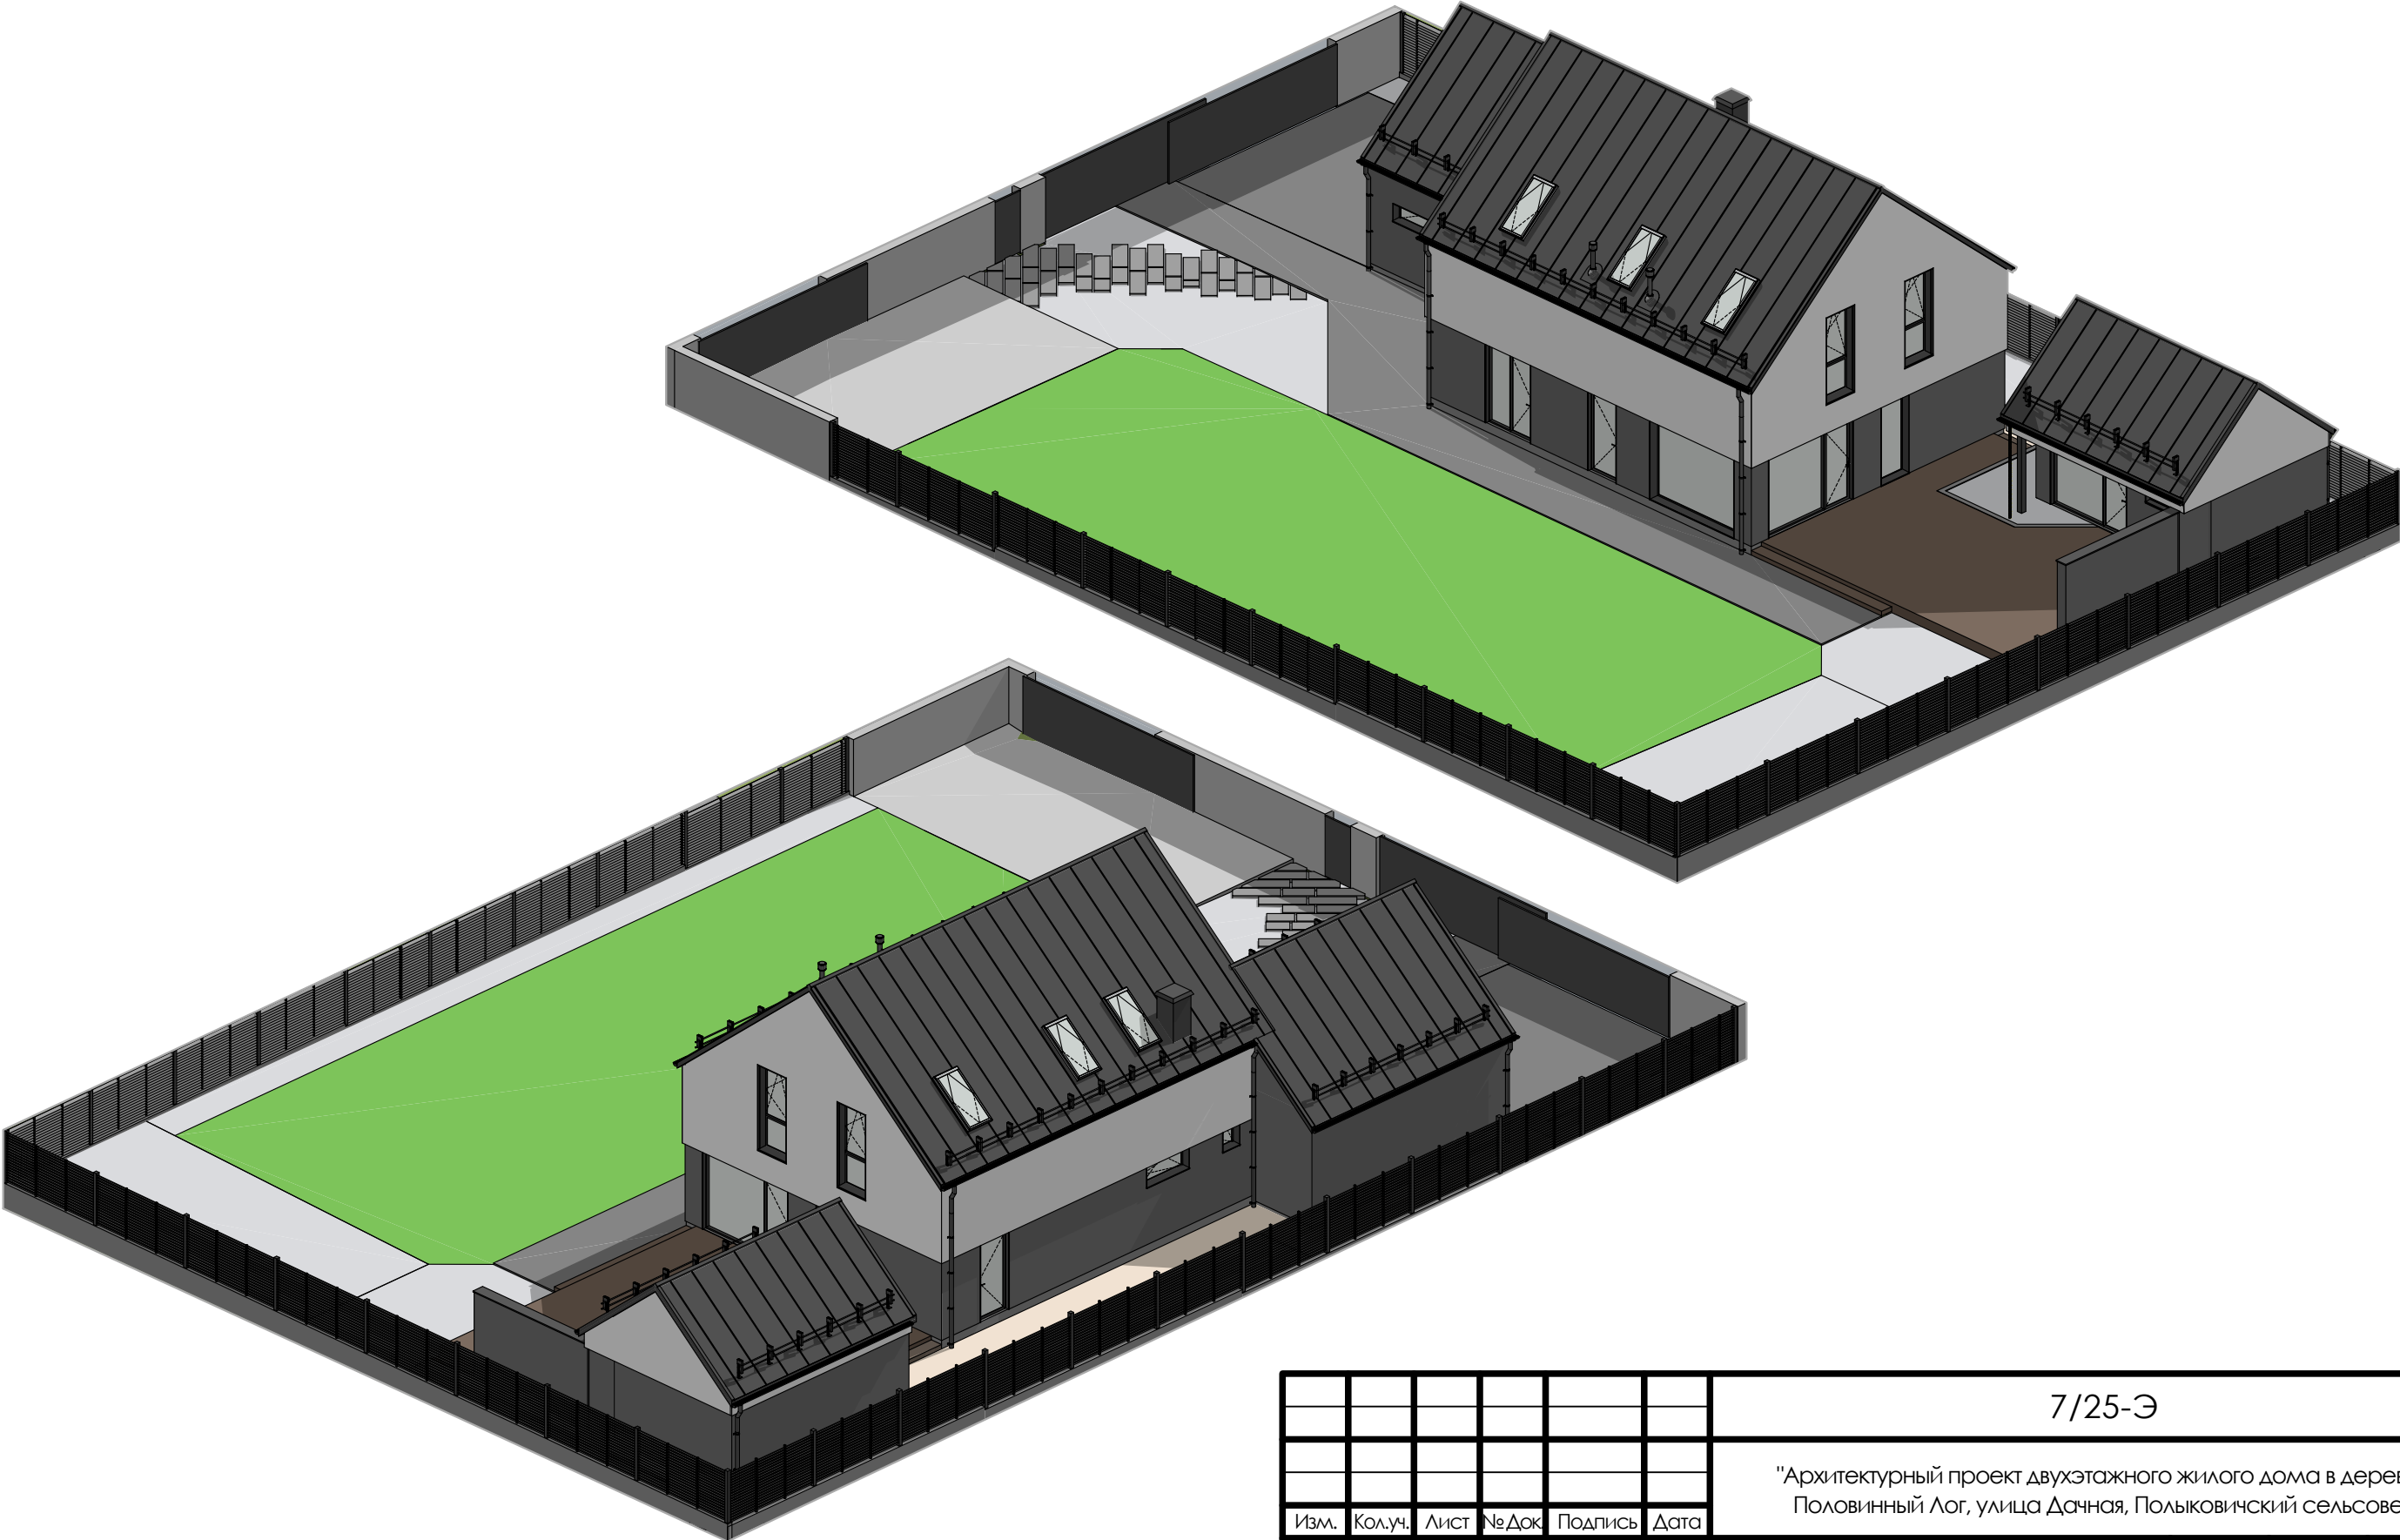

						7/25-Э			
						"Архитектурный проект двухэтажного жилого дома в деревне Половинный Лог, улица Дачная, Польшковичский сельсовет"			
Изм.	Кол.уч.	Лист	№Док	Подпись	Дата	Эскизный проект двухэтажного жилого дома	Стадия	Лист	Листов
Разраб.							Э	17	19
						АксонOMETрический 3D - Вид			
Проверил									



						7/25-Э			
						"Архитектурный проект двухэтажного жилого дома в деревне Половинный Лог, улица Дачная, Польшковичский сельсовет"			
Изм.	Кол.уч.	Лист	№Док	Подпись	Дата	Эскизный проект двухэтажного жилого дома	Стадия	Лист	Листов
Разраб.							Э	18	19
						3D - Визуализация			
Проверил									



						7/25-Э			
						"Архитектурный проект двухэтажного жилого дома в деревне Половинный Лог, улица Дачная, Польшковичский сельсовет"			
Изм.	Кол.уч.	Лист	№ Док	Подпись	Дата	Эскизный проект двухэтажного жилого дома	Стадия	Лист	Листов
Разраб.							Э	19	19
						3D - Визуализация			
Проверил									