GAVAN'26

Дизайн проект
Интерьера жилого дома

Комплект чертежей 1 этаж

Архитектурное бюро "ARTNICE"
ЗАКАЗЧИК: _____

Минская обл., Минский р-н, Колодищанский с/с,
аг. Колодищи, ул. Берёзовая Аллея 26

ИНТЕРЬЕРЫ
АИ

ДИЗАЙН-ПРОЕКТ ИНТЕРЬЕРА

СТАДИЯ
Э

МОГИЛЕВ
2024

ВЕДОМОСТЬ РАБОЧИХ ЧЕРТЕЖЕЙ ОСНОВНОГО КОМПЛЕКТА 1 ЭТАЖ

№	Наименование	Примечание
002	Титульный Лист	
003	Общие данные	
004	Общие данные	
005	Примечания	
006	Обмерочый план	
007	План демонтируемых конструкций и перегородок	
008	План возводимых конструкций и перегородок	
009	Узлы к плану возводимых перегородок	
010	Узлы к плану возводимых перегородок	
011	План отделки стен	
012	Функциональное зонирование	
013	План расстановки мебели и оборудования	
014	Ортогональная проекция планировки	
015	3-d вид	
016	3-d вид	
017	3-d вид	
018	Развертка сантехнического котельной/постирочной	
019	Развертка сантехнического оборудования санузла	
020	Развертка сантехнического оборудования кухни черновой	
021	Развертка сантехнического оборудования кухни основной	
022	Схема осветительного оборудования с мебелью	
023	План привязки выключателей с указанием сценариев освещения	
024	Выключатели спецификация	
025	План привязки электророзеток с мебелью	
026	Электророзетки спецификация	
027	План потолков	
028	Сечения потолков	
029	План кондиционирования	
030	План теплого пола с привязкой регуляторов	
031	План напольных покрытий	
032	Экспликация полов	
033	План монтажа плинтусов	
034	Спецификация дверных проемов	

ART NICE
artnice.by
+375 29 666 68 43
artnice.by@gmail.com

Адрес объекта	Дата	Лист
Минская обл., Минский р-н, Колодищанский с/с, аг. Колодищи, ул. Берёзовая Аллея 26	14.08.25	003
Название чертежа	Масштаб	Листов
Общие данные	1:1	060

ВЕДОМОСТЬ РАБОЧИХ ЧЕРТЕЖЕЙ ОСНОВНОГО КОМПЛЕКТА

№	Наименование	Примечание
035	Ведомость заполнения дверных проемов	
036	Развертка стен прихожей	
037	Развертка стен гардероба	
038	Развертка стен котельной/постирочной	
039	Развертка стен санузла	
040	Развертка стен кладовой	
041	Развертка стен черновой кухни	
042	Развертка стен кухни-гостиной	
043	Развертка стен кухни-гостиной	
044	Развертка стен кухни-гостиной	
045	Развертка стен столовой	
046	Развертка стен столовой	
047	Ведомость отделки стен прихожей	
048	Ведомость отделки стен гардероба	
049	Ведомость отделки стен котельной/постирочной	
050	Ведомость отделки стен санузла	
051	Ведомость отделки стен кладовой; черновой кухни	
052	Ведомость отделки стен кухни-гостиной	
053	Ведомость отделки стен кухни-гостиной	
054	Ведомость отделки стен столовой	
055	Ведомость отделки стен 1 этаж	
056	Ведомость сантехнического оборудования	
057	Ведомость сантехнического оборудования	
058	Ведомость сантехнического оборудования	
059	Ведомость осветительных приборов	
060	Ведомость электроприборов	

ART NICE
artnice.by
+375 29 666 68 43
artnice.by@gmail.com

Адрес объекта	Дата	Лист
Минская обл., Минский р-н, Колодищанский с/с, аг. Колодищи, ул. Берёзовая Аллея 26	14.08.25	004
Название чертежа	Масштаб	Листов
Общие данные	1:1	060

ПРИЧЕЧАНИЯ

1. Проектировщики не несут ответственности за достоверность информации, предоставленной производителями и поставщиками, за сроки поставки, качество выполнения работ, сроки монтажа субподрядными организациями;
2. После окончательного выбора типов осветительного оборудования, чертеж дополнительно согласовать с проектировщиком в порядке авторского надзора;
3. При заказе уточнить у поставщика все параметры: комплектацию, отделку, согласовать с проектировщиком в порядке авторского надзора;
4. Возможна замена оборудования и материала на аналогичные, при условии согласования изменений спецификаций у проектировщиков;
5. Ответственность за правильность и комплектность заказа несет организация, заключавшая договор на поставку материалов или оборудования;
6. Допустимая ошибка размеров на чертеже, вызванная нарушенной при строительстве геометрией стен, составляет 10-50 мм. В дальнейшем, при монтаже элементов мебели и отделочных материалов, необходимо производить фактические замеры;
7. При отсутствие необходимого размера на чертеже или несоответствие его действительности обращаться к архитектору;
8. Количество материала дано без учета запаса и подрезки;
9. Заказ дверей производить после обмера запроектированных и выполненных проемов;
10. Монтаж и установку оборудования производить согласно техкартам и техусловиям производителя. Подрядчик должен обеспечить доступ для проверки и обслуживания всего оборудования;
11. До заказа любого материала и производства единиц мебели все образцы материалов, используемых в мебели и оборудовании и деталировочные чертежи согласовать с архитектором проекта и заказчиком;
12. Детальные чертежи мебели и освещения разрабатывает производитель;
13. Установка оборудования должна производиться строго по требованиям и техкартам производителя;
14. Элементы стыков согласовать с архитектором и дизайнером в порядке авторского надзора;
15. Все цвета согласовать с дизайнером проекта по образцам и выкрасам, на стадии авторского надзора;
16. Дизайн-проект разработан с учетом черновых обмеров. При изменении первоначальных условий все вопросы дополнительно согласовываются.


ПОЯСНИТЕЛЬНАЯ ЗАПИСКА ПО РЕАЛИЗАЦИИ ДИЗАЙН-ПРОЕКТА


1. Расчет всех отделочных материалов произведен без учета запаса.
2. Во избежание цветовых искажений, перед покупкой отделочных материалов необходимо обязательно посмотреть образцы в различных условиях освещения (естественное, искусственное). Если при
просмотре в салоне вас не устраивает цвет или фактура использованного в дизайн-проекте материала, то менеджер салона может дополнительно проконсультировать вас и предложить
альтернативные варианты.
3. В дизайн-проекте указаны размеры мебели и других изделий индивидуального изготовления без учета отделки стен, полов и потолков.
4. Перед началом изготовления мебели и других изделий индивидуального производства 0БЯЗАТЕЛЬН0 проведение замера представителем производителя.
5. Замеры производятся только П0СЛЕ ЗАВЕРШЕНИЯ ЧИСТ0В0Й 0ТДЕЛКИ помещения, в котором планируется установка мебели и других изделий индивидуального производства.
Чистовая отделка включает в себя:
• Укладку финишного покрытия пола.
• Завершенную отделку поверхностей стен (в том числе керамогранитом и/или керамической плиткой).
• Возведение конструкций потолков и других конструкций, установку подоконников.
Производителем 0БЯЗАТЕЛЬН0 уточняется:
• Расположение осветительного оборудования и электрофурнитуры.
• Наличие дополнительных декоративных элементов - гипсовых панелей, декоративных МДФ панелей, плинтусов, молдингов, зеркал и зеркальных панно, реечных конструкций, столешниц, радиаторов и
конвекторов, и т. д.
При производстве замеров при отсутствии чистовой отделки, размеры согласовываются с представителем подрядчика по отделочным работам, в таком случае, ответственность за предоставленную
информацию ложится на подрядную организацию.
6. Цвета и фактуры мебели в проекте даются с определенной степенью условности. Подбор фактур и оттенков осуществляется по палитре и образцам производителя. 0бразцы согласовываются
клиентом с производителем в индивидуальном порядке, либо при участии представителя дизайн-студии «ARTNICE».
7. По завершению монтажа рекомендуем производить проверку установленной мебели на ее П0ЛН0Е ФУНКЦИ0НИР0ВАНИЕ. 0тветственность за функционирование мебели принимает на себя производитель.
8. Если при просмотре в салоне вас не устраивает образец мебели, использованный в дизайн-проекте, то менеджер салона сможет дать дополнительную консультацию и предложить альтернативные
варианты. Также вы можете прислать фотографии образцов представителю студии «ARTNICE» для получения рекомендаций.
9. Клиент осведомлен, что данным проектом предусмотрены перепланировка и (или) переустройство помещения, которые на основании действующего законодательства должны быть согласованы в
установленном порядке, для чего может потребоваться разработка проекта переустройства и (или) перепланировки помещения.

ARTNICE
artnice.by
+375 29 666 68 43
artnice.by@gmail.com

Адрес объекта	Дата	Лист
Минская обл., Минский р-н, Колодищанский с/с, аг. Колодищи, ул. Берёзовая Аллея 26	14.08.25	005
Название чертежа	Масштаб	Листов
Примечания	1:1	060

ОБМЕРНЫЙ ПЛАН

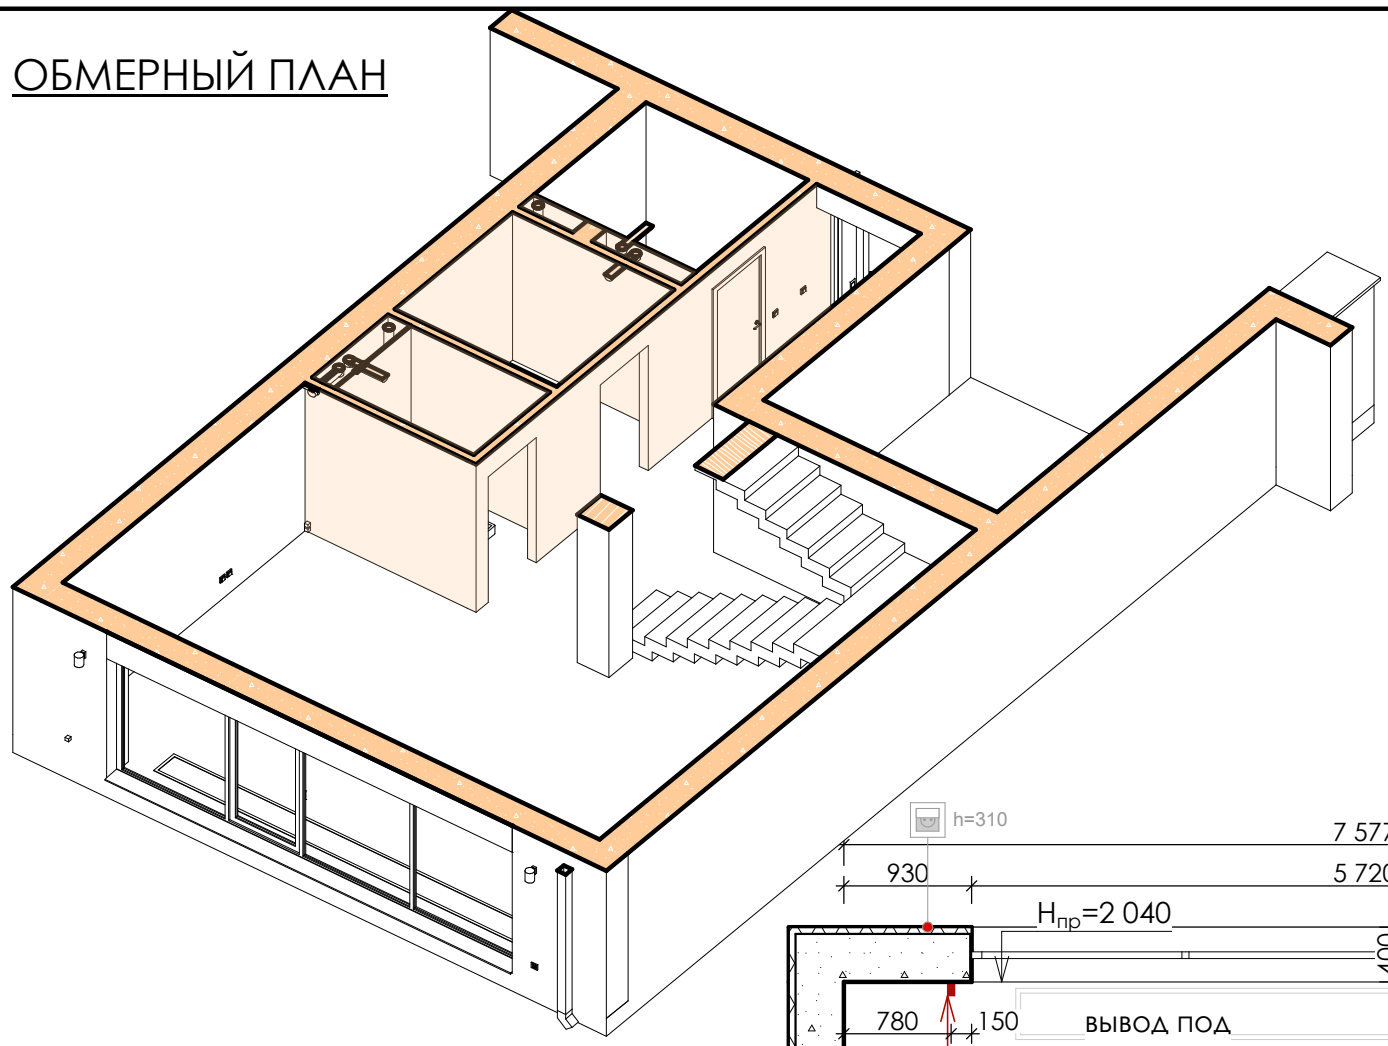

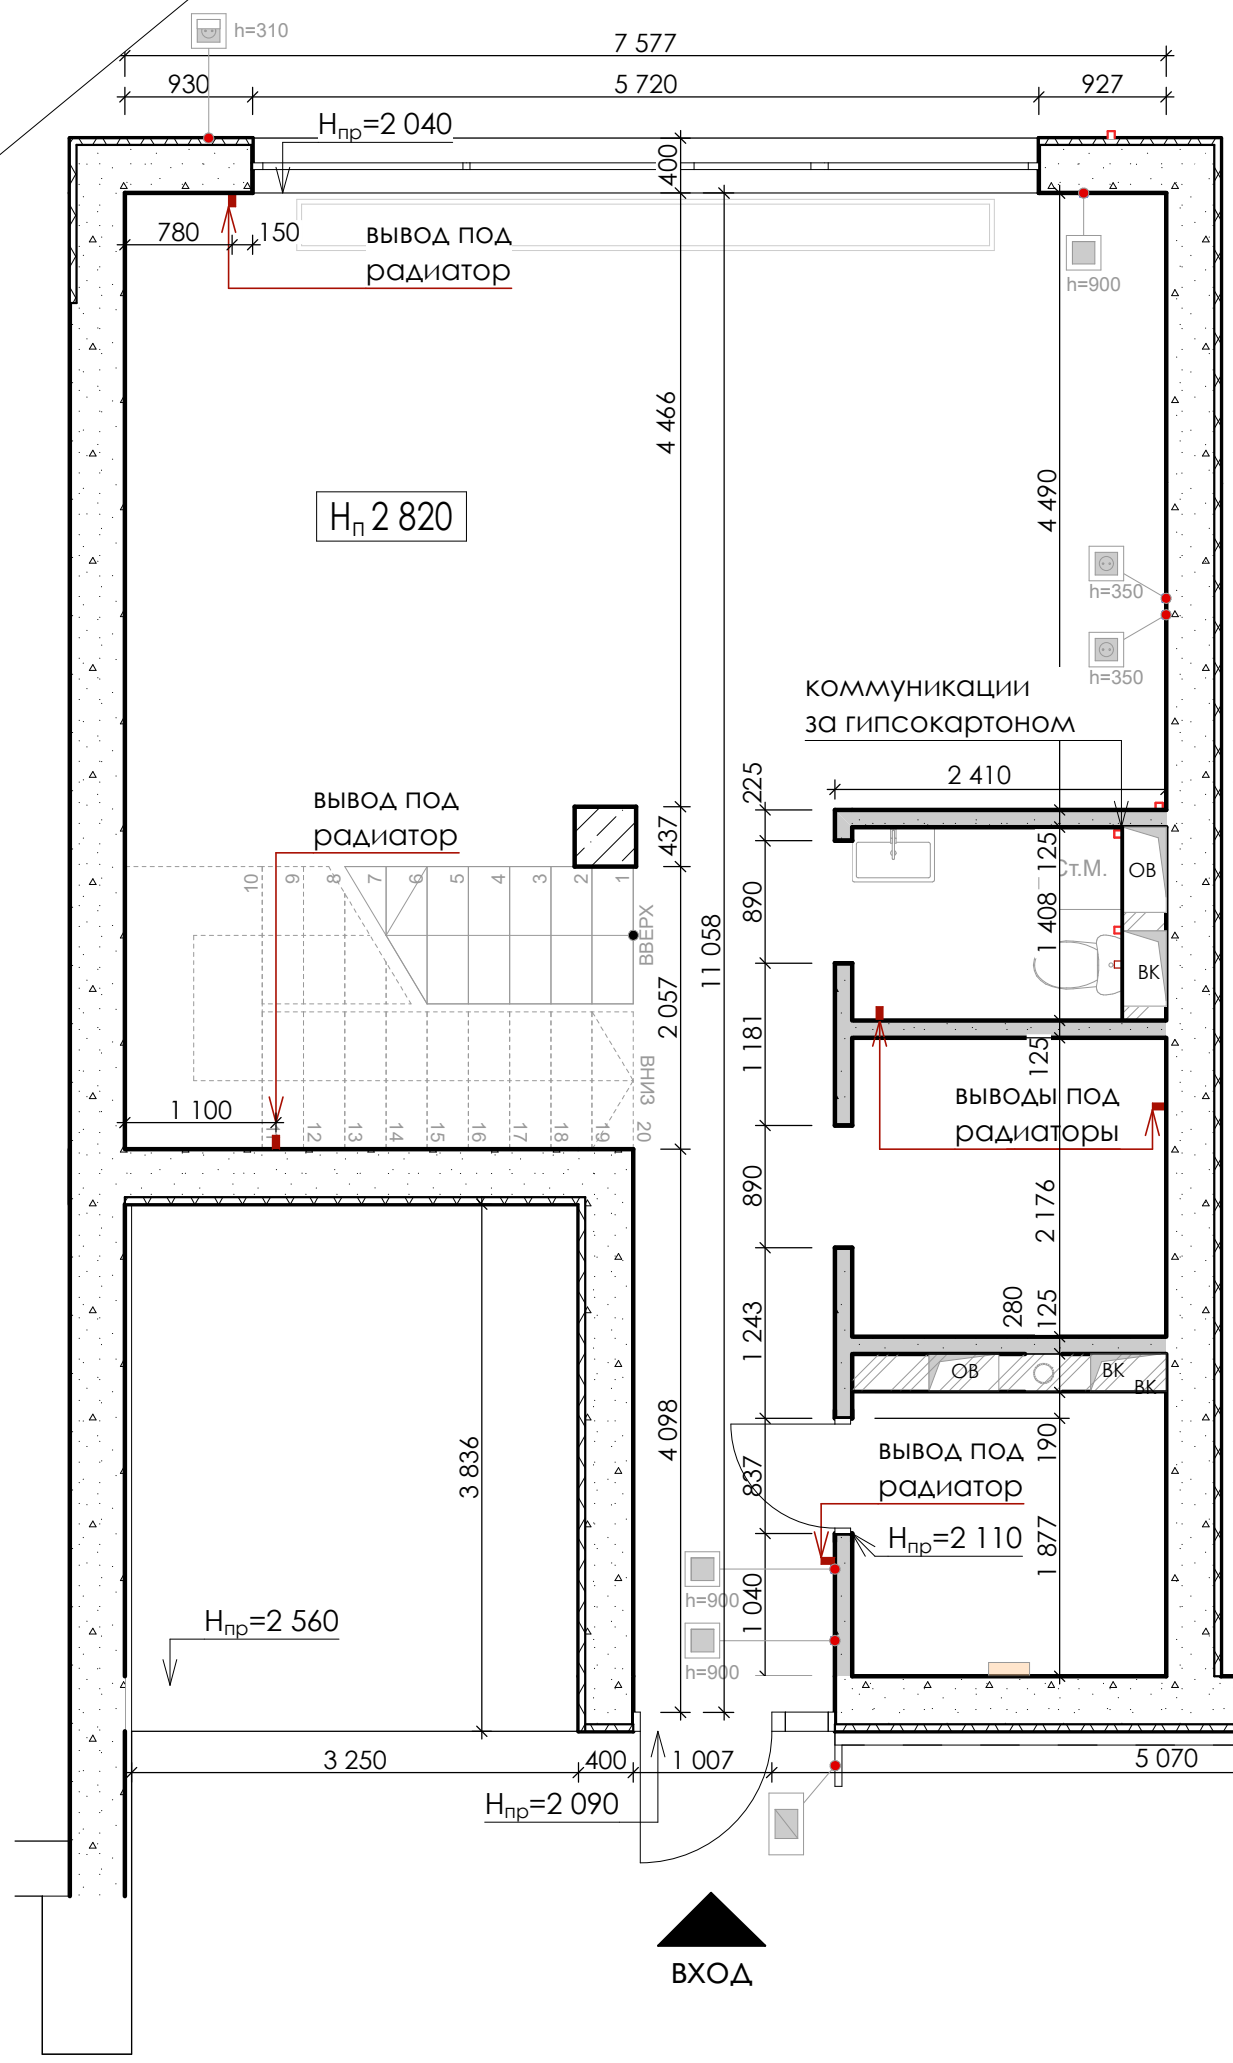

УСЛОВНЫЕ ОБОЗНАЧЕНИЯ

- ВХОД — Вход
- Существ. несущие стены
- Существ. перегородки
- Существ. электрощиток
- $H_п$ 2 820 — Высота до сущ. перекрытия (от стяжки)
- Существующая электророзетка 220 V/ 220 V с защитной крышкой (уличная)
- Существующий выключатель
- Сущ. вывод под радиатор
- Сущ. вывод под сантех. оборуд.
- Сущ. коммуникации


ПРИМЕЧАНИЯ


1. На момент обмеров в доме была выполнена стяжка пола; выведены электророзетки и выключатели, имелись радиаторы и конвектор, наружное освещение (бра) на фасаде, оборудованная котельная, установлены окна и двери, возведены перегородки.
2. Дизайн-проект разработан с учетом черновых обмеров. При изменении первоначальных условий все вопросы дополнительно согласовываются;
3. Перед началом работ проверить размеры и отметки по месту
4. Допустимая ошибка размеров на чертеже, вызванная нарушенной при строительсвте геометрии стен, составляет 10-50 мм. В дальнейшем, при монтаже элементов мебели и отделочных материалов, необходимо производить фактические замеры.

ART NICE
artnice.by
+375 29 666 68 43
artnice.by@gmail.com

Адрес объекта	Дата	Лист
Минская обл., Минский р-н, Колодищанский с/с, аг. Колодищи, ул. Берёзовая Аллея 26	14.08.25	006
Название чертежа	Масштаб	Листов
Обмерочый план	1:55	060

ПЛАН ДЕМОНТИРУЕМЫХ КОНСТРУКЦИЙ И ПЕРЕГОРОДОК

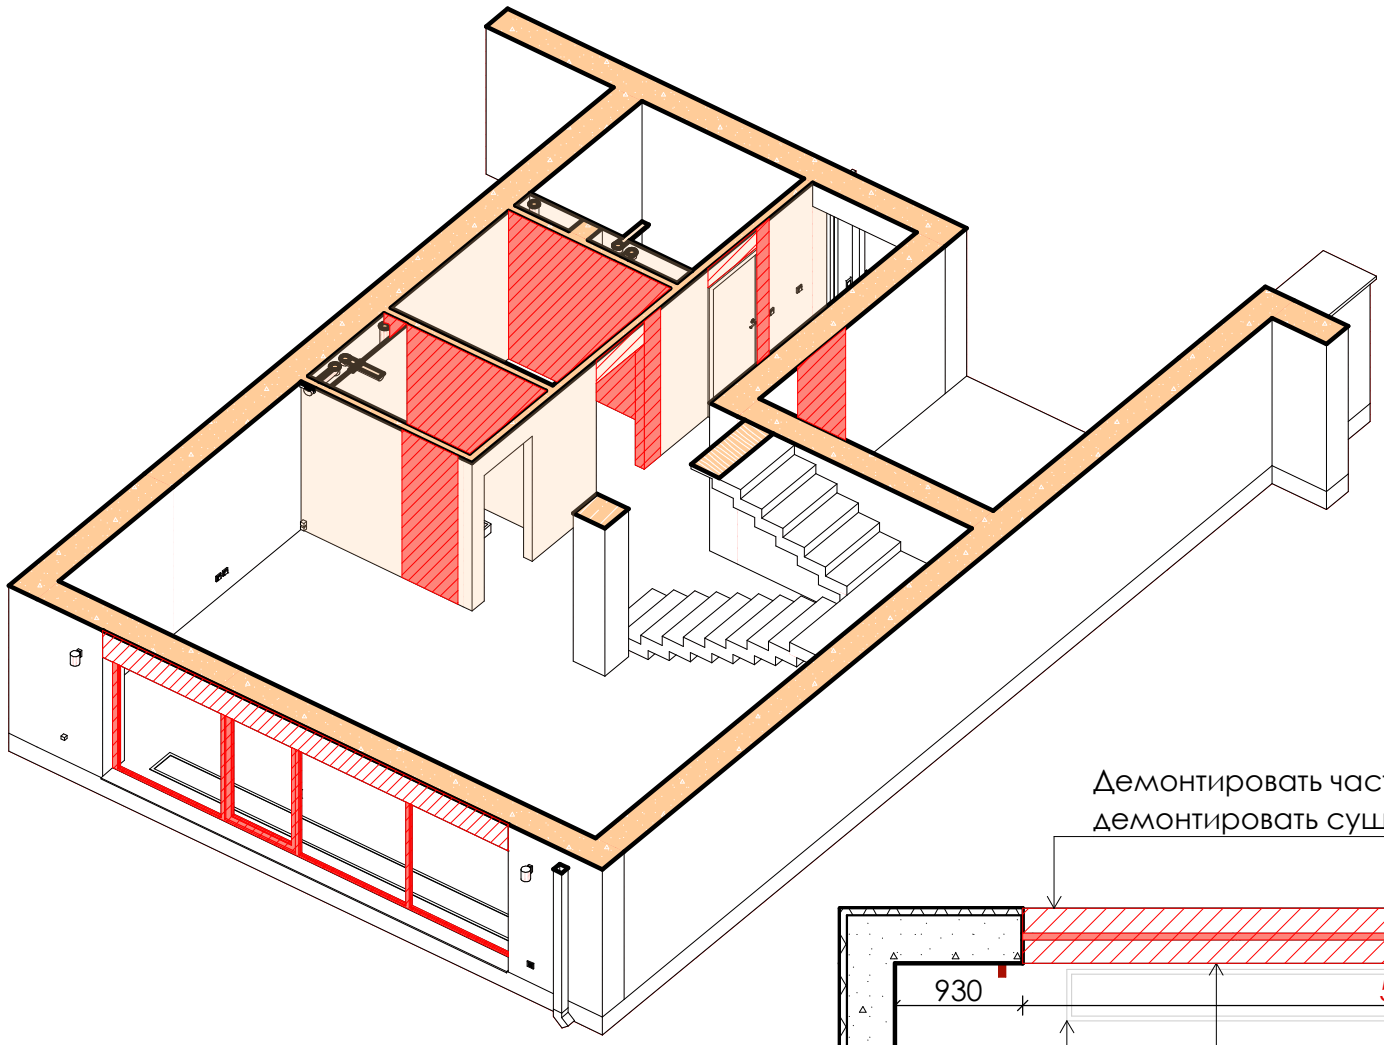

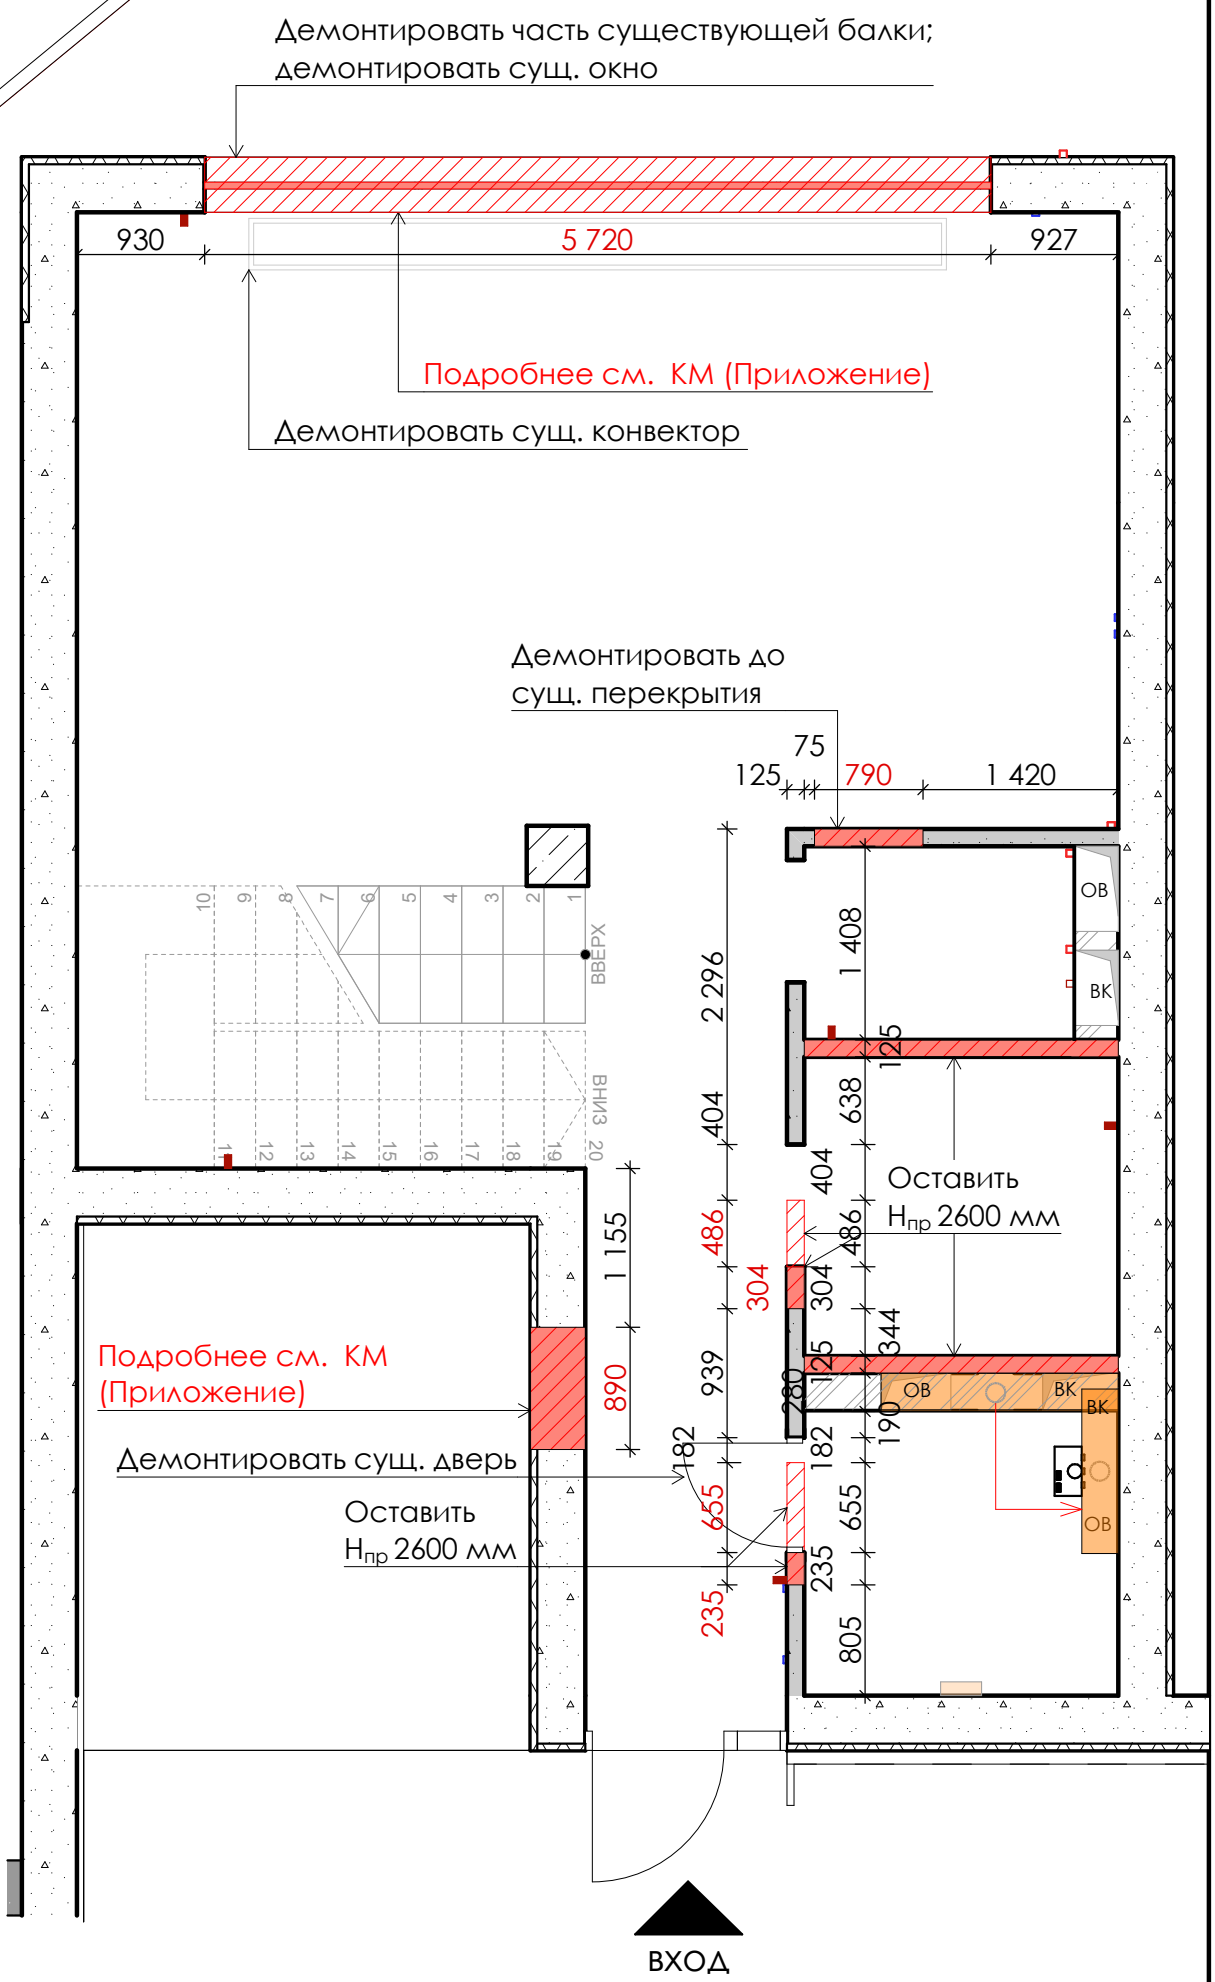

УСЛОВНЫЕ ОБОЗНАЧЕНИЯ

- ВХОД — Вход
- Существ. несущие стены
- Существ. перегородки
- Существ. электрощиток
- $H_п$ 2 820 — Высота до сущ. перекрытия (от стяжки)
- Сущ. вывод под радиатор
- Сущ. вывод под сантех. оборуд.
- Сущ. коммуникации
- Частичный демонтаж несущей балки/ демонтаж стены над сущ. проемом
- Демонтируемые перегородки
- Перенос коммуникаций

ПРИМЕЧАНИЯ

1. На момент обмеров в доме была выполнена стяжка пола; выведены электророзетки и выключатели, имелись радиаторы и конвектор, наружное освещение (бра) на фасаде, оборудованная котельная, установлены окна и двери, возведены перегородки;
2. Демонтировать все существующие радиаторы отопления, выключатели и розетки;
3. При демонтаже частей несущих конструкций обратиться к КМ (Приложение).

ART NICE
artnice.by
+375 29 666 68 43
artnice.by@gmail.com

Адрес объекта	Дата	Лист
Минская обл., Минский р-н, Колодищанский с/с, аг. Колодищи, ул. Берёзовая Аллея 26	14.08.25	007
Название чертежа	Масштаб	Листов
План демонтируемых конструкций и перегородок	1:55	060

ПЛАН ВОЗВОДИМЫХ КОНСТРУКЦИЙ И ПЕРЕГОРОДОК

УСЛОВНЫЕ ОБОЗНАЧЕНИЯ


- ВХОД — Вход
- Несущие стены
- Ненесущие стены
- Мокрые зоны до перепланировки
- Возводимые перегородки - газобетон 100 мм во всю высоту (до перекрытия)
- Возводимые перегородки - газобетон 300 мм во всю высоту (до перекрытия)
- Возводимые металлические колонны
- Утеплитель - пеноплекс 100 мм
- Маркер монтажа внутрипольного конвектора
- Душевой трап
- 90° — Соблюдение угла 90 ° принципиально
- Инсталляция подвесного унитаза

ПРИМЕЧАНИЯ

1. На момент обмеров в доме была выполнена стяжка пола; выведены электророзетки и выключатели, имелись радиаторы и конвектор, наружное освещение (бра) на фасаде, оборудованная котельная, установлены окна и двери, возведены перегородки;
2. Смотреть совместно с Листом 009 "Узлы к плану возмодимых конструкций".

ЭКСПЛИКАЦИЯ (после перепл.)


№	Наименование	Площадь
01	Коридор	9,93
02	Котельная-Постирочная	4,58
03	Гардеробная	5,43
04	Санузел общий	3,85
05	Лестница	3,69
06	Жилая комната	36,73
07	Столовая	28,03
08	Кухня черновая	4,92
09	Кладовая	3,43
10	Хоз. блок	4,41
		105,00 м²

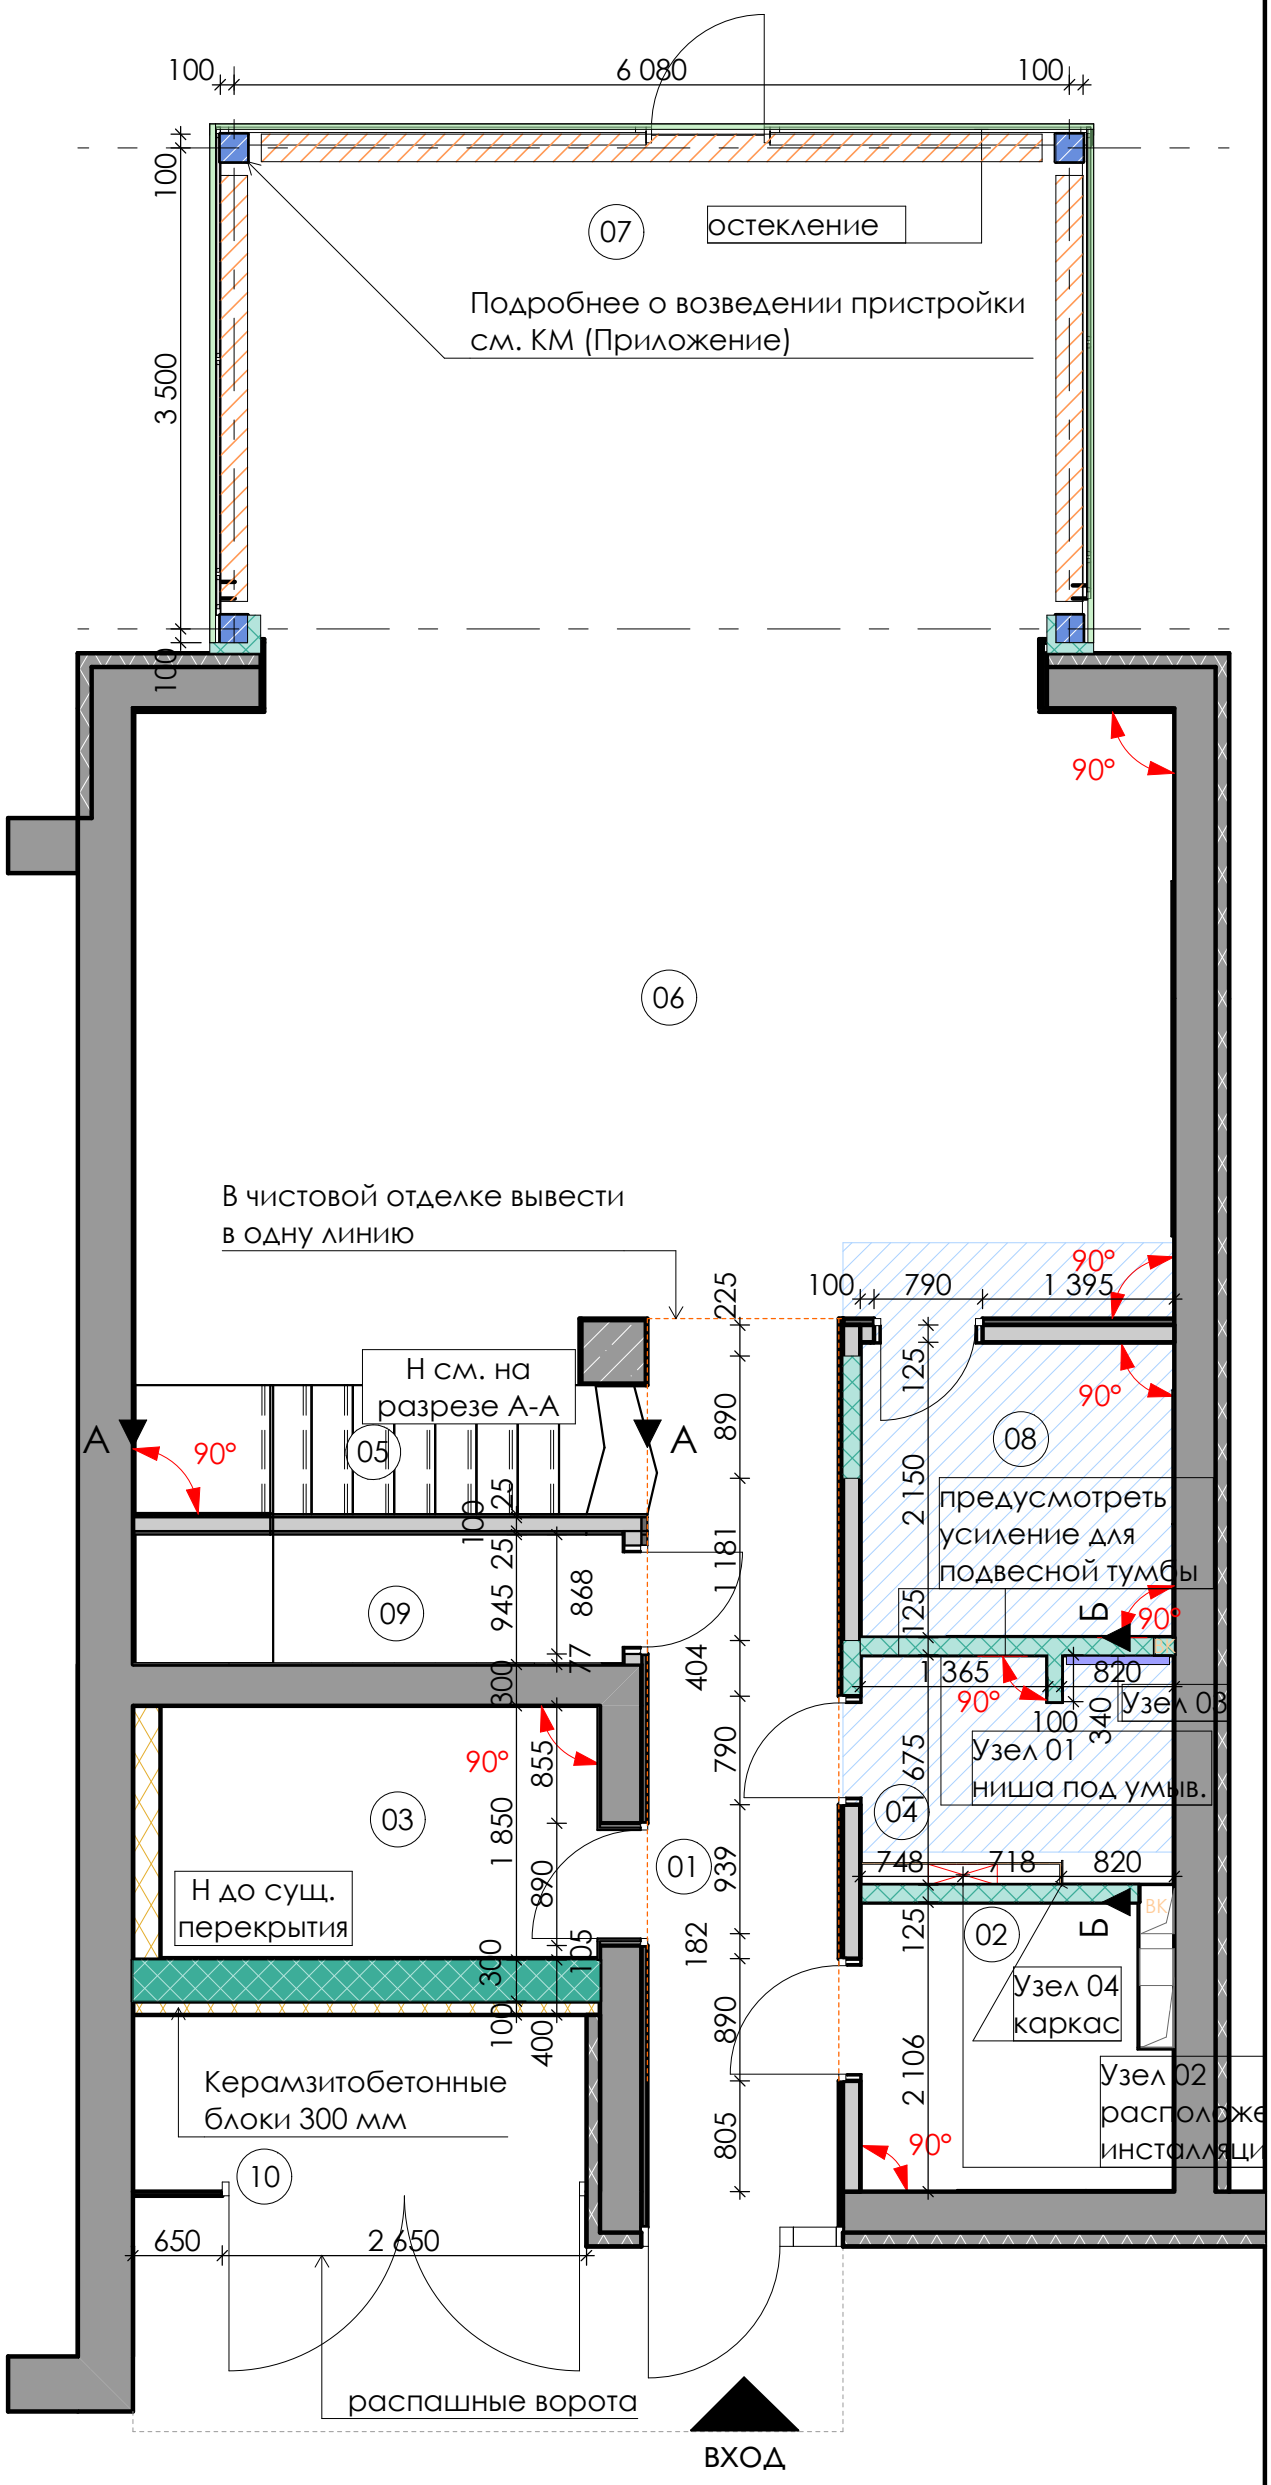


ART NICE
artnice.by
+375 29 666 68 43
artnice.by@gmail.com

Адрес объекта	Дата	Лист
Минская обл., Минский р-н, Колодищанский с/с, аг. Колодищи, ул. Берёзовая Аллея 26	14.08.25	008
Название чертежа	**Масштаб**	**Листов**
План возводимых конструкций и перегородок	1:55	060


РАЗРЕЗ А - А
М 1:30

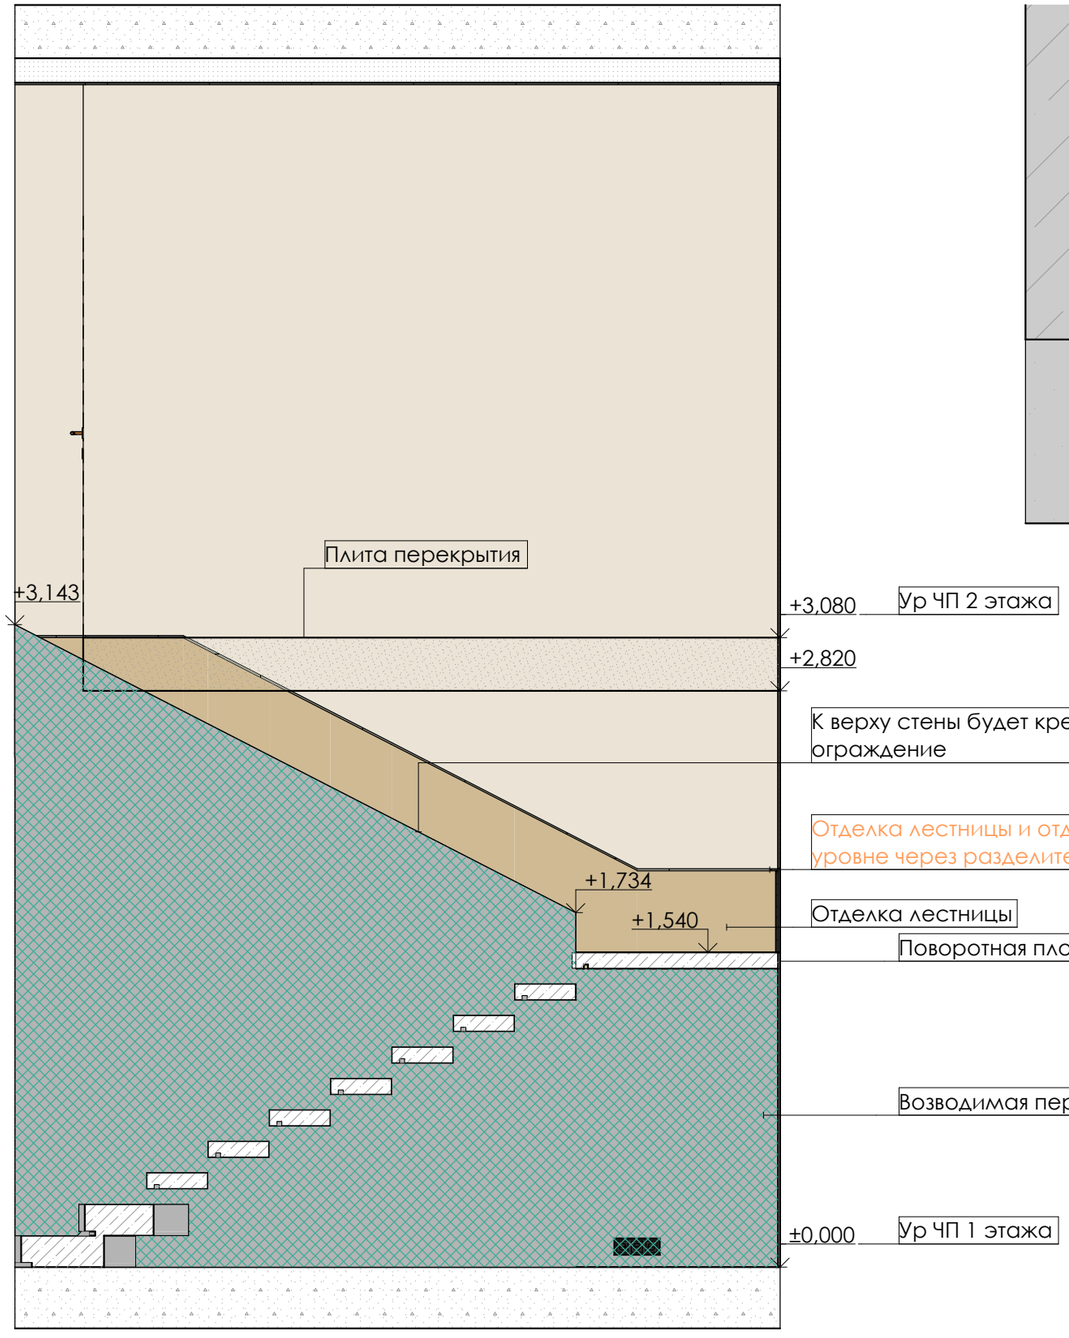

РАЗРЕЗ Б - Б
М 1:10

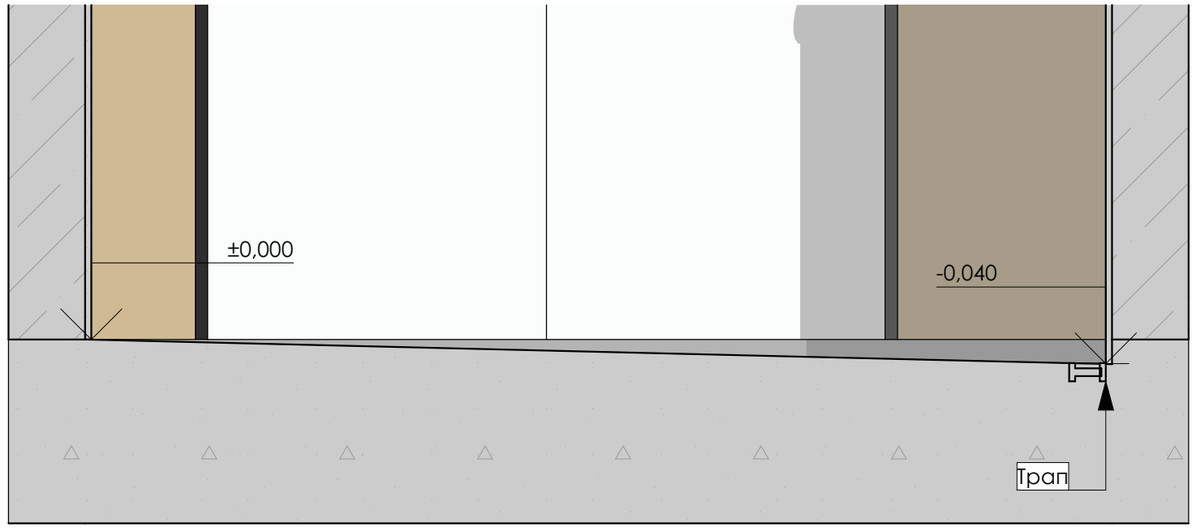



УЗЕЛ 04 КАРКАС
М 1:5

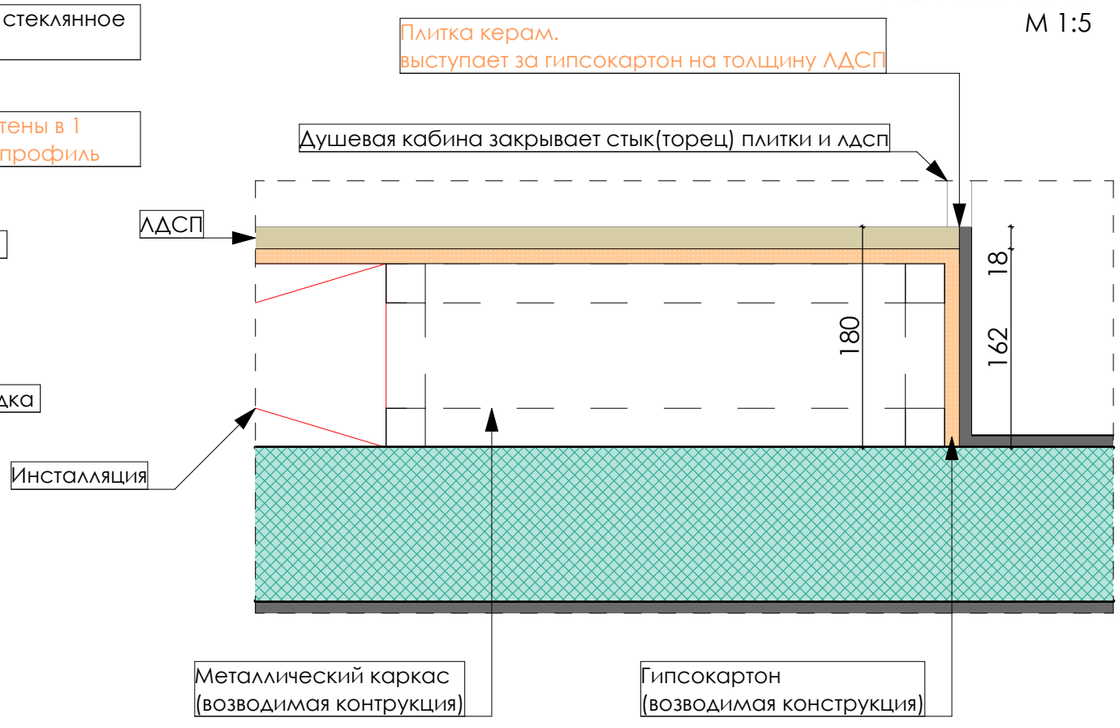


Разработал: Силкин В.П., Рухманкова Е.М. Проверил: Силкин В.П.	ART NICE artnice.by +375 29 666 68 43 artnice.by@gmail.com	Адрес объекта Минская обл., Минский р-н, Колодищанский с/с, аг. Колодищи, ул. Берёзовая Аллея 26	Дата 14.08.25 / Лист 009
Название проекта: The Green Harbor		Название чертежа Узлы к плану возводимых перегородок	Масштаб 1:5; 1:10; 1:30 / Листов 060

УЗЕЛ 01
Ниша под умывальник

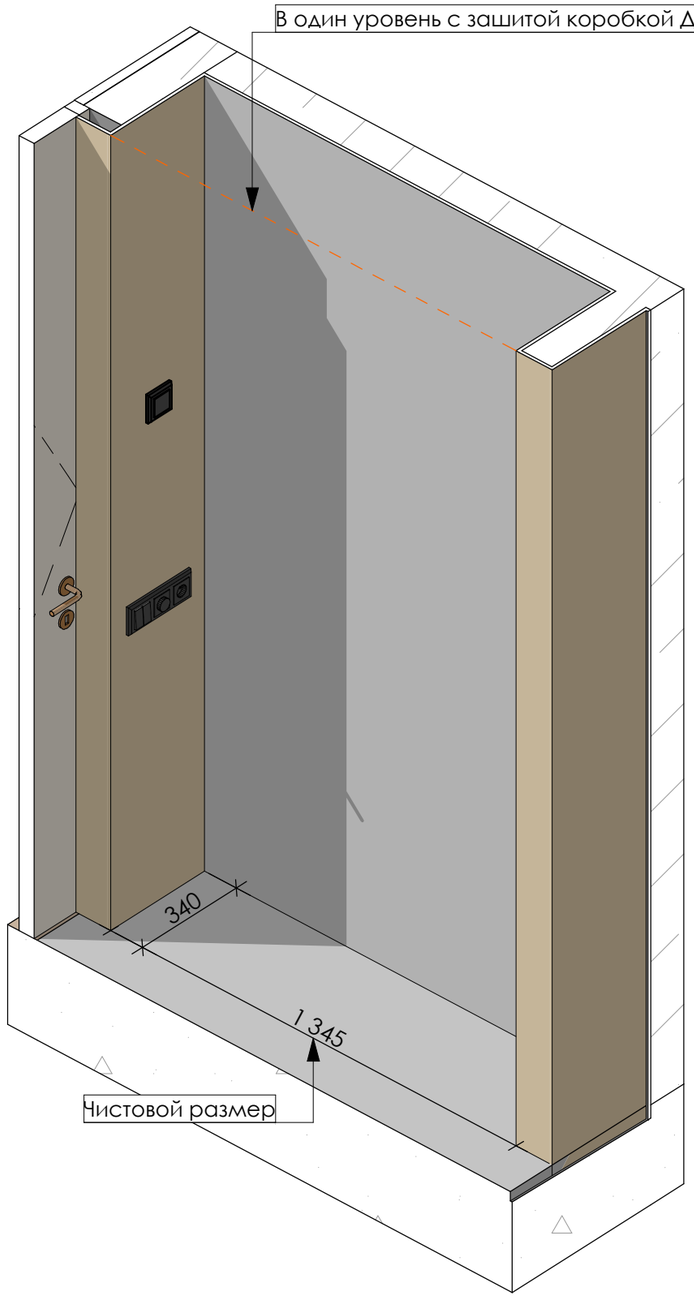


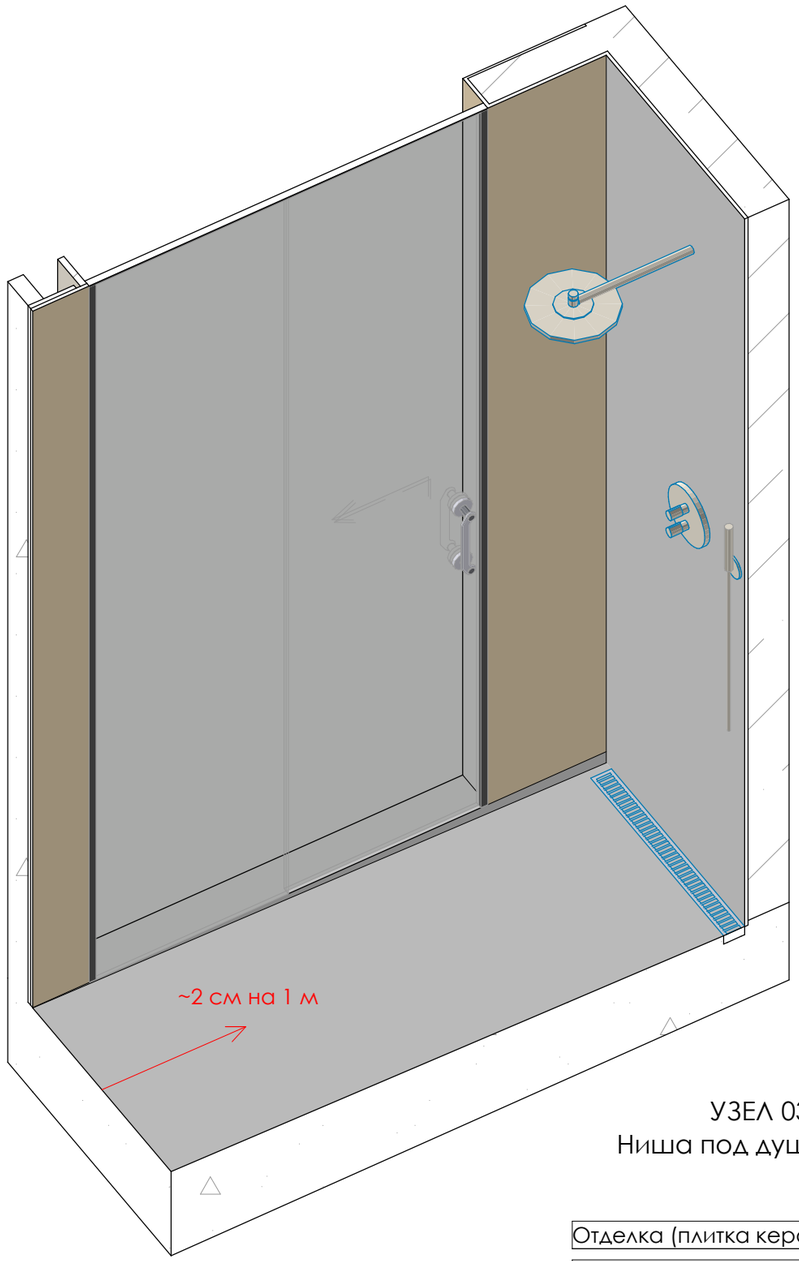

УЗЕЛ 02
Расположение инсталляции

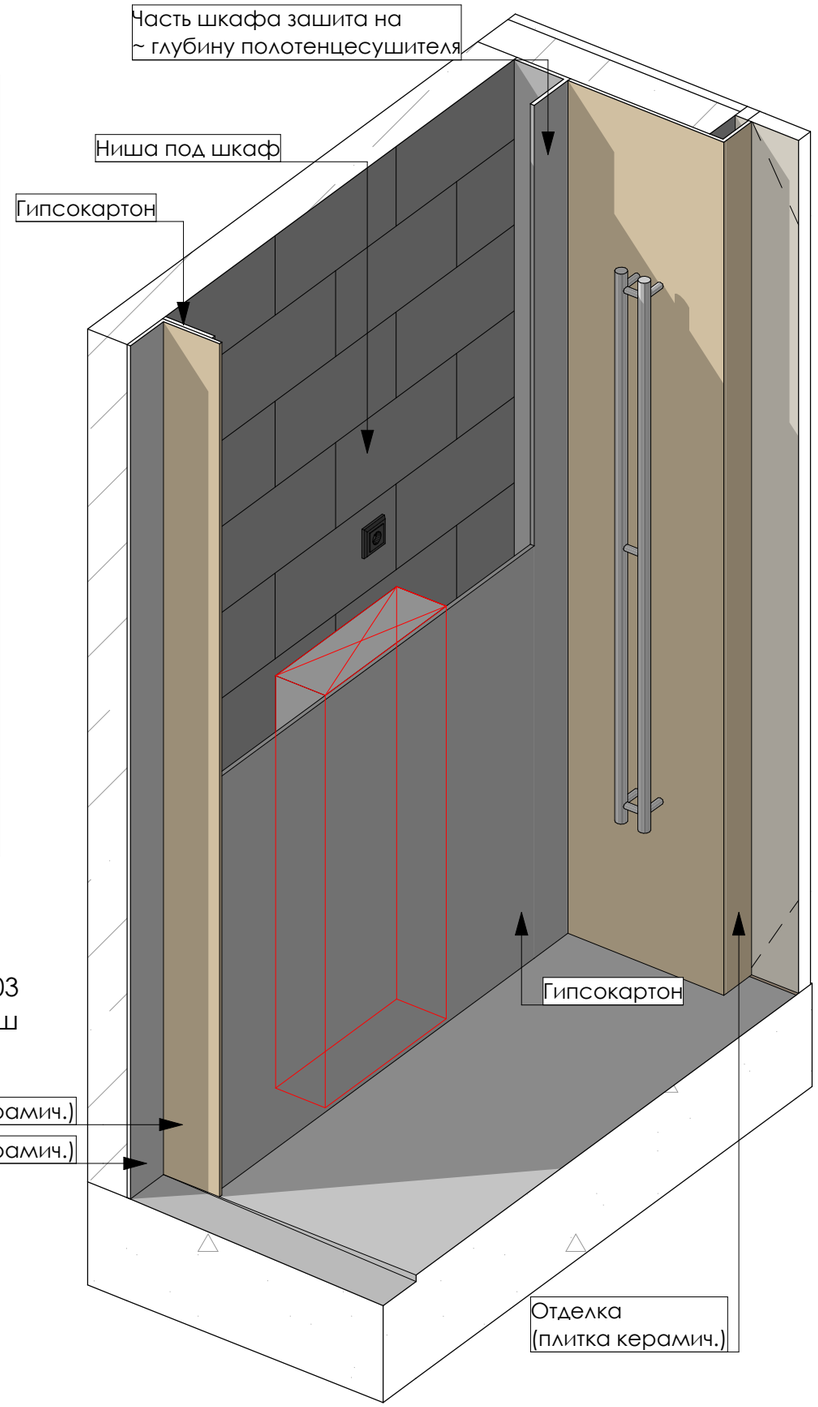

УЗЕЛ 03
Ниша под душ

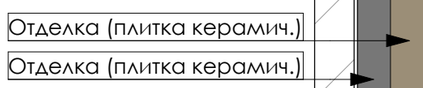

Разработал: Силкин В.П., Рухманкова Е.М. Проверил: Силкин В.П.	ART NICE	artnice.by +375 29 666 68 43 artnice.by@gmail.com	Адрес объекта Минская обл., Минский р-н, Колодищанский с/с, аг. Колодищи, ул. Берёзовая Аллея 26	Дата 14.08.25	Лист 010
Название проекта: The Green Harbor			Название чертежа Узлы к плану возводимых перегородок	Масштаб 1:15	Листов 060

ПЛАН ОТДЕЛКИ СТЕН

УСЛОВНЫЕ ОБОЗНАЧЕНИЯ

ВХОД — Вход

Несущие стены

Ненесущие стены

1 — Маркер отделки стен


№	Описание	Цвет
1	Покраска. Коридор, гардероб, кладовая, черновая кухня, кухня-гостиная, столовая	
2	Плитка керамическая. Котельная, санузел, ЛК, черновая кухня, основная кухня	
3	Стена полностью закрыта мебелью.Гардероб, черновая кухня, основная кухня.	
4	Облицовка шпоном/мдф/дсп. Гардероб, санузел, основная кухня.	

ЭКСПЛИКАЦИЯ

№	Наименование	Площадь
01	Коридор	9,93
02	Котельная-Постирочная	4,58
03	Гардеробная	5,43
04	Санузел общий	3,85
05	Лестница	3,69
06	Жилая комната	36,73
07	Столовая	28,03
08	Кухня черновая	4,92
09	Кладовая	3,43
10	Хоз. блок	4,41
		105,00 м²

ПРИМЕЧАНИЯ


1. В местах установки душевой сделать гидроизоляцию стен до потолка. В местах установки раковин - до отметки 1200 мм;
2. Осуществить подготовку стен согласно финишной отделке;
3. Высоту фартука уточнить у производителя кухни;
4. Смотреть совместно с Развёртками стен.

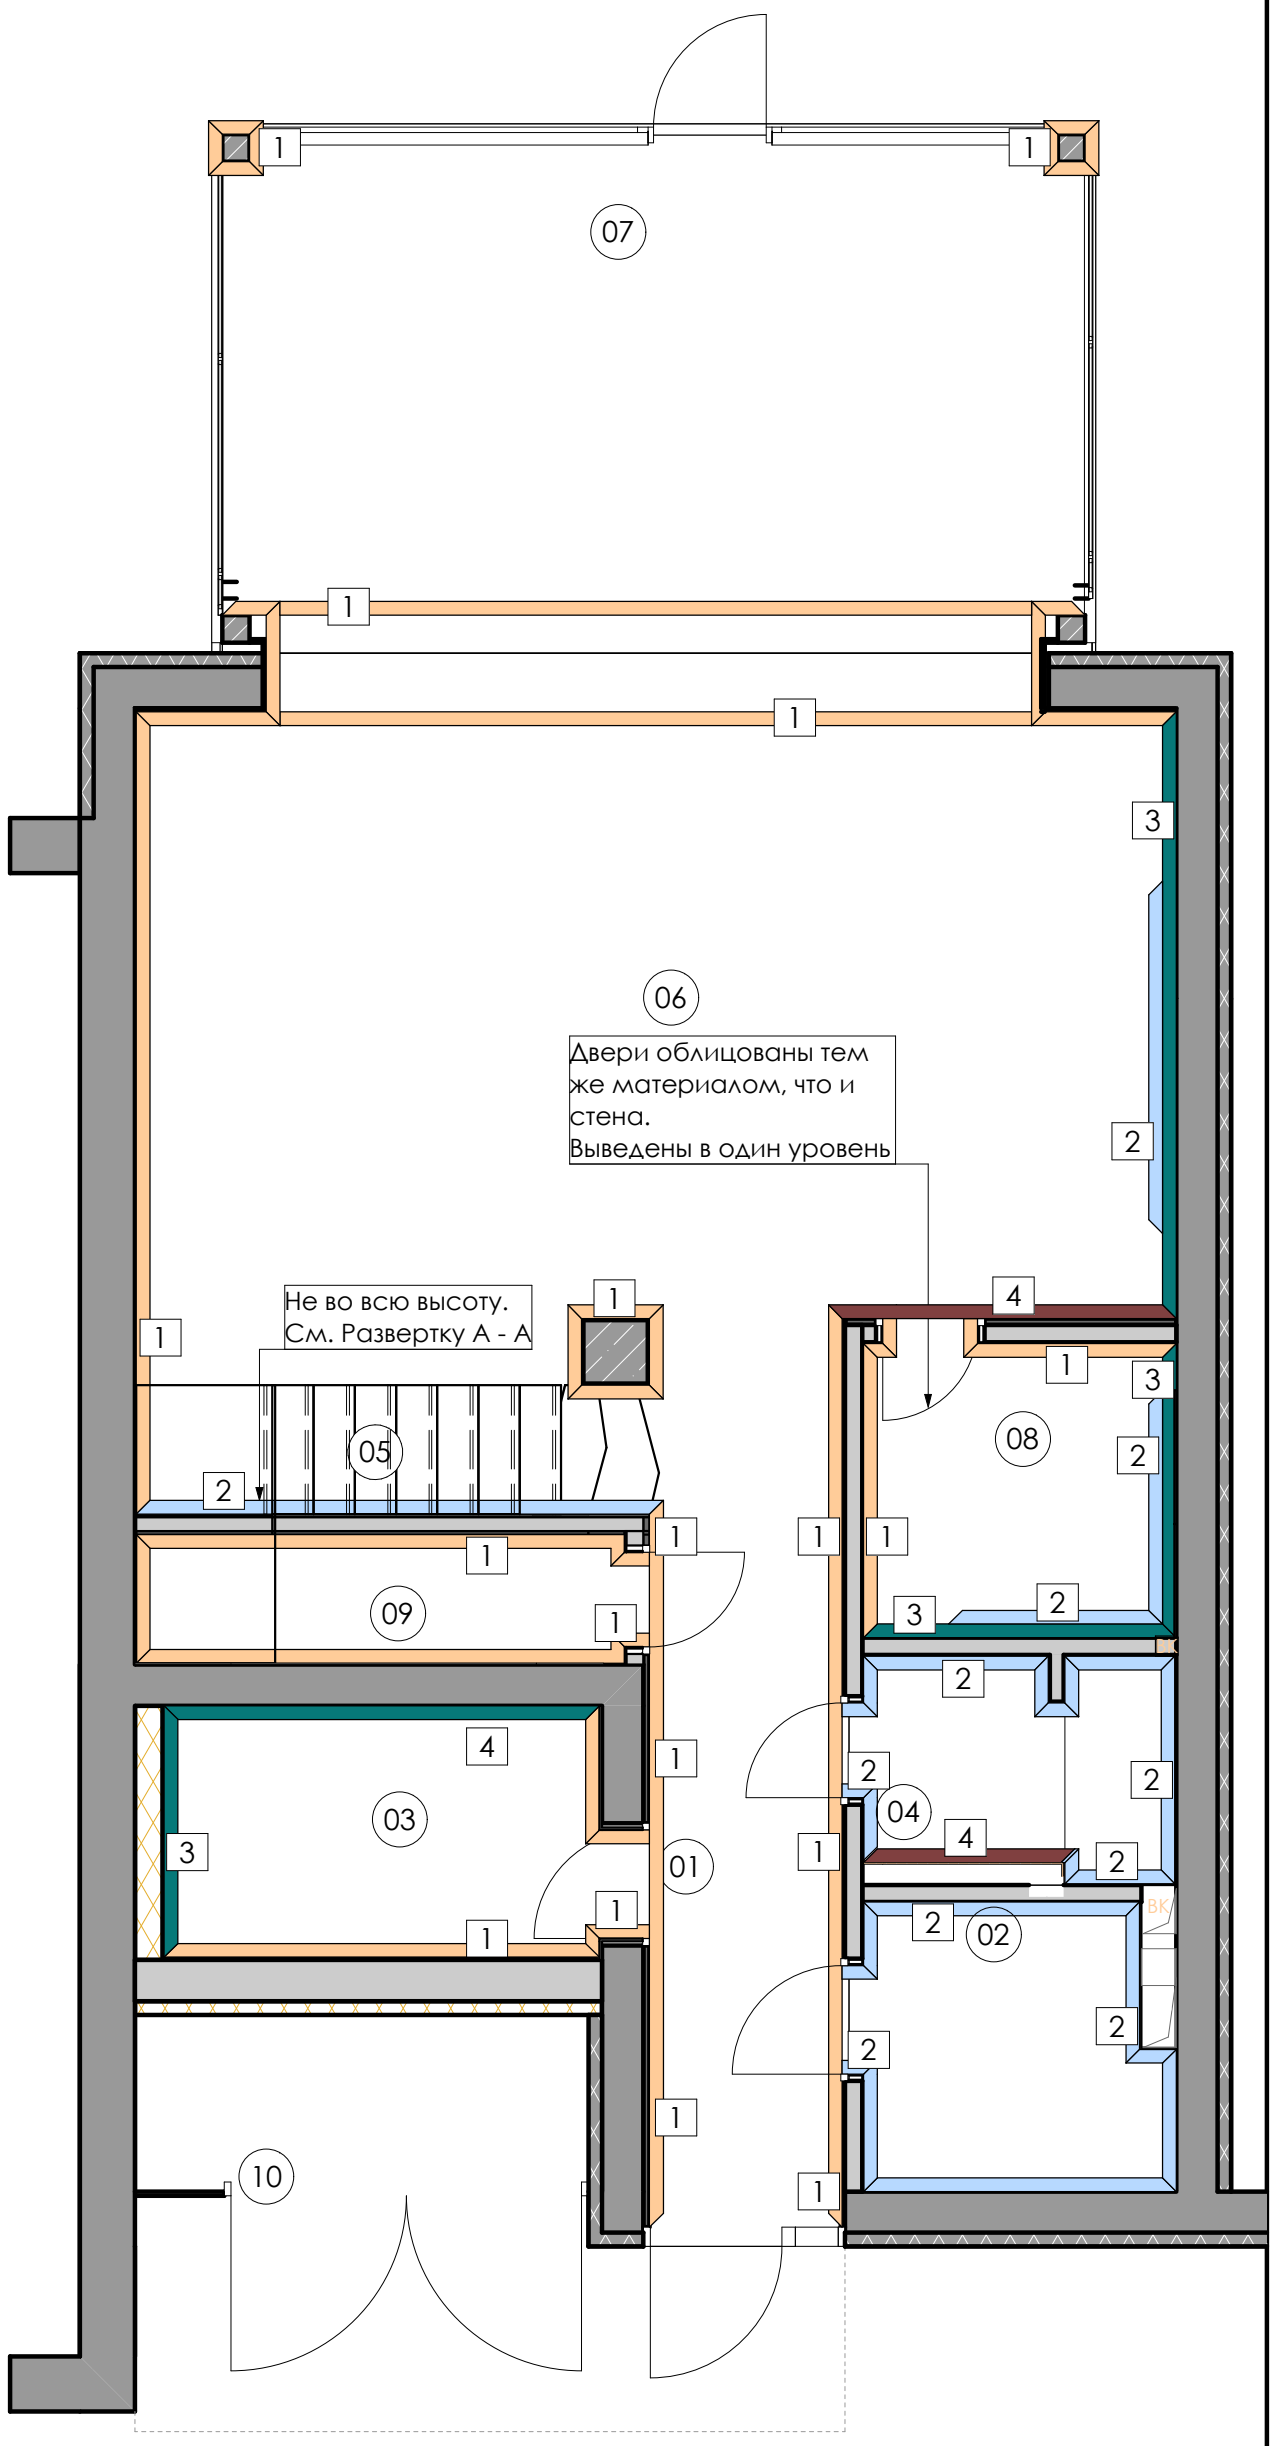

ART NICE
artnice.by
+375 29 666 68 43
artnice.by@gmail.com

Адрес объекта	Дата	Лист
Минская обл., Минский р-н, Колодищанский с/с, аг. Колодищи, ул. Берёзовая Аллея 26	14.08.25	011
Название чертежа	Масштаб	Листов
План отделки стен	1:55	060

ФУНКЦИОНАЛЬНОЕ ЗОНИРОВАНИЕ

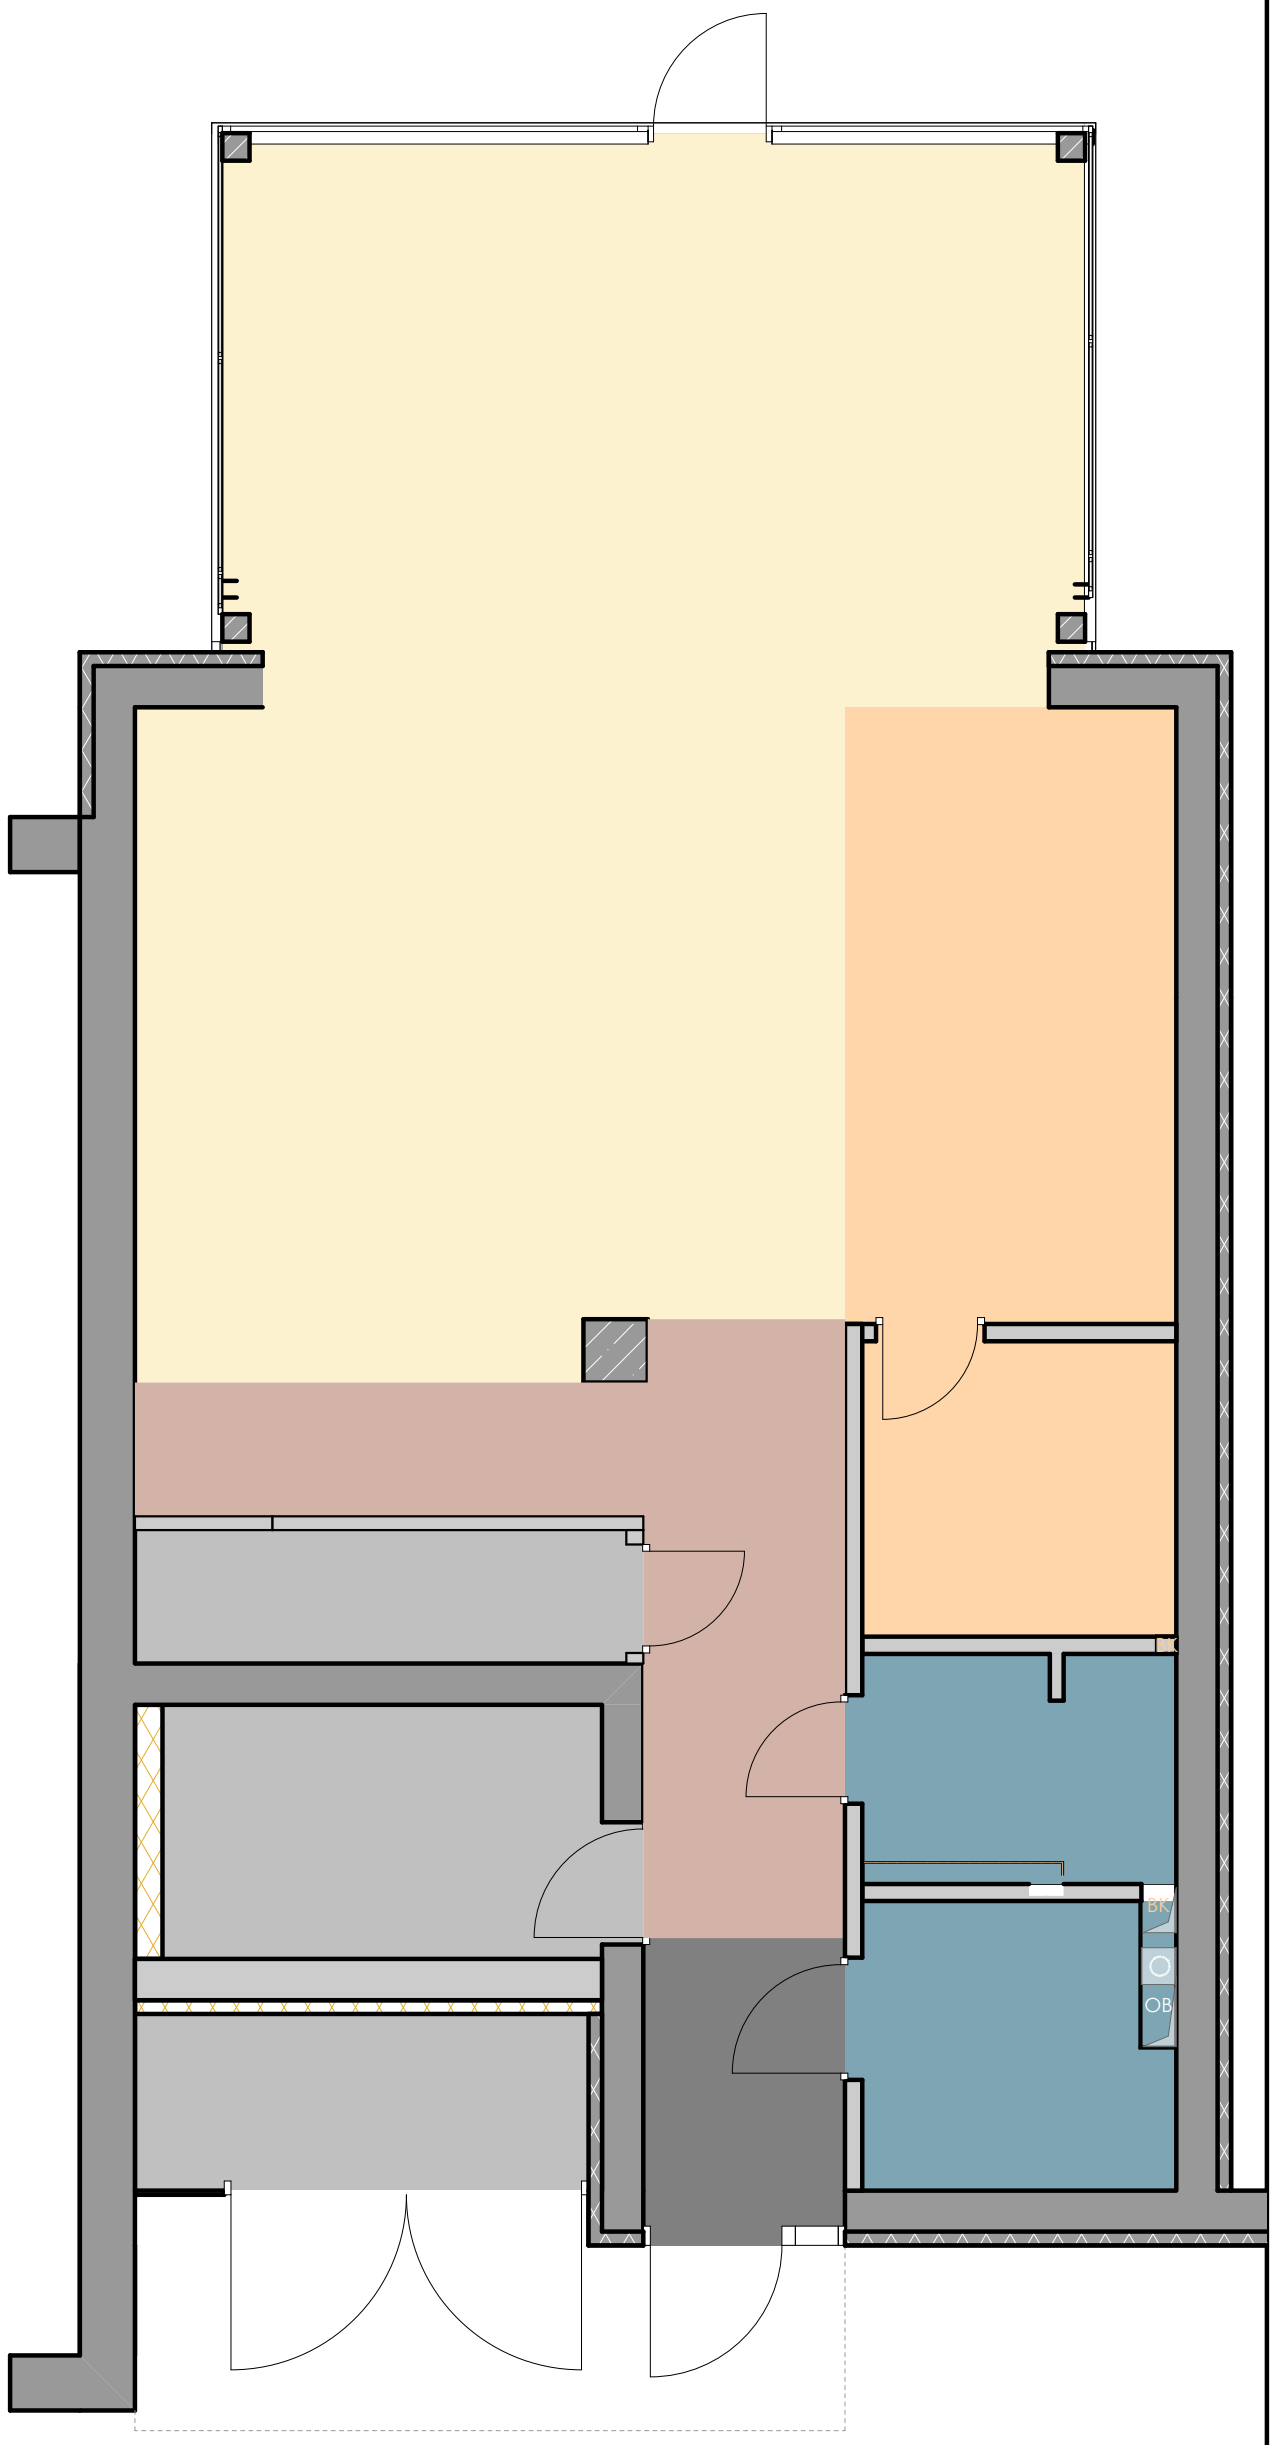

ЭКСПЛИКАЦИЯ ЗОН


01	Входная зона	
02	Коммуникационная зона	
03	Зона хранения	
04	Зона личной гигиены/тех. пом.	
05	Зона приготовления пищи	
06	Зона отдыха	

ART NICE

artnice.by
+375 29 666 68 43
artnice.by@gmail.com

Адрес объекта Минская обл., Минский р-н, Колодищанский с/с, аг. Колодищи, ул. Берёзовая Аллея 26	Дата 14.08.25	Лист 012
Название чертежа Функциональное зонирование	Масштаб 1:55	Листов 060

ПЛАН РАССТАНОВКИ МЕБЕЛИ И ОБОРУДОВАНИЯ

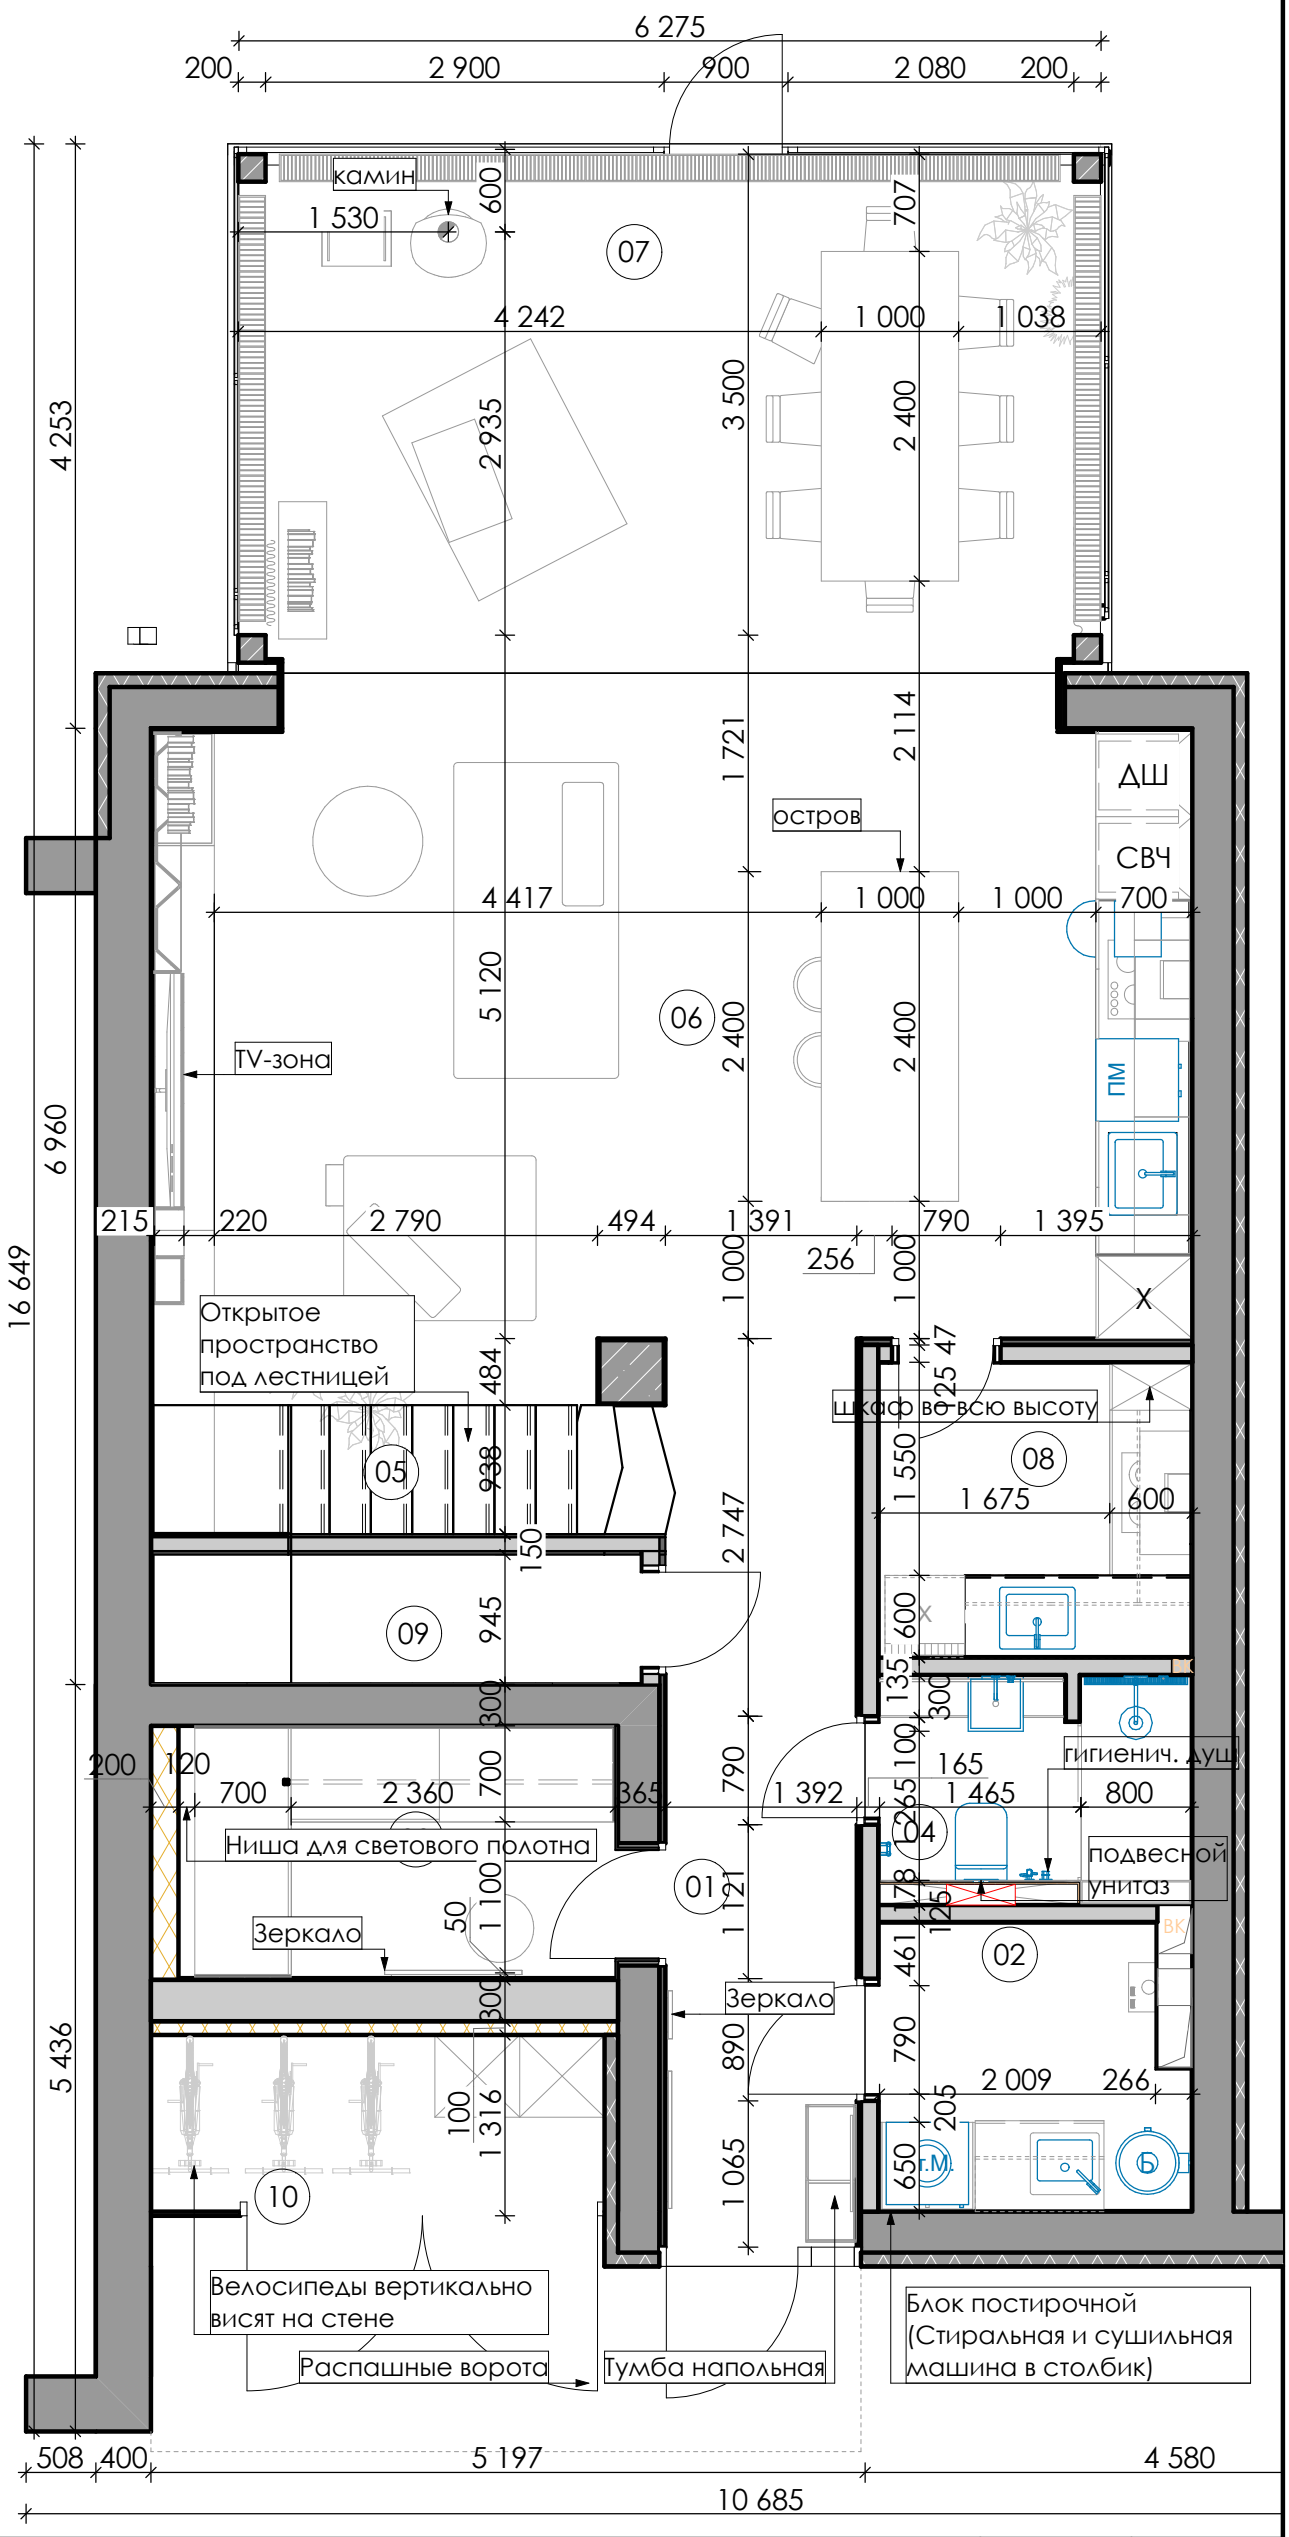

ЭКСПЛИКАЦИЯ

№	Наименование	Площадь
01	Коридор	9,93
02	Котельная-Постирочная	4,58
03	Гардеробная	5,43
04	Санузел общий	3,85
05	Лестница	3,69
06	Жилая комната	36,73
07	Столовая	28,03
08	Кухня черновая	4,92
09	Кладовая	3,43
10	Хоз. блок	4,41
		105,00 м²

ПРИМЕЧАНИЯ

1. Габариты мебели и привязки даны условно с учетом выравнивания стен, показаны общие габариты. С Клиентом дополнительно
оговариваются производители и модели, после чего фиксируются окончательные размеры;
2. Закупку мебели производить строго после чистовой отделки, опираясь на фактические размеры после ремонта;
3. Мебель на заказ устанавливается фирмой-производителем только после дополнительных замеров специалистов;
4. Синим цветом выдлено сантехническое оборудование;
5. Сантех.оборудование устанавливается в соответствии с тех.картами подключения воды и вывода канализации;
6. Смотреть совместно с Развертками стен!

ART NICE
artnice.by
+375 29 666 68 43
artnice.by@gmail.com


Адрес объекта Минская обл., Минский р-н, Колодищанский с/с, аг. Колодищи, ул. Берёзовая Аллея 26	Дата 14.08.25	Лист 013
Название чертежа План расстановки мебели и оборудования	Масштаб 1:55	Листов 060

ОРТОГОНАЛЬНАЯ ПРОЕКЦИЯ ПЛАНИРОВКИ




Разработал: Силкин В.П., Рухманкова Е.М. Проверил: Силкин В.П.	ARTNICE	artnice.by +375 29 666 68 43 artnice.by@gmail.com	Адрес объекта Минская обл., Минский р-н, Колодищанский с/с, аг. Колодищи, ул. Берёзовая Аллея 26	Дата 14.08.25 / Лист 014
Название проекта: The Green Harbor			Название чертежа Ортогональная проекция планировки	Масштаб 1:60 / Листов 060

3-D ВИД

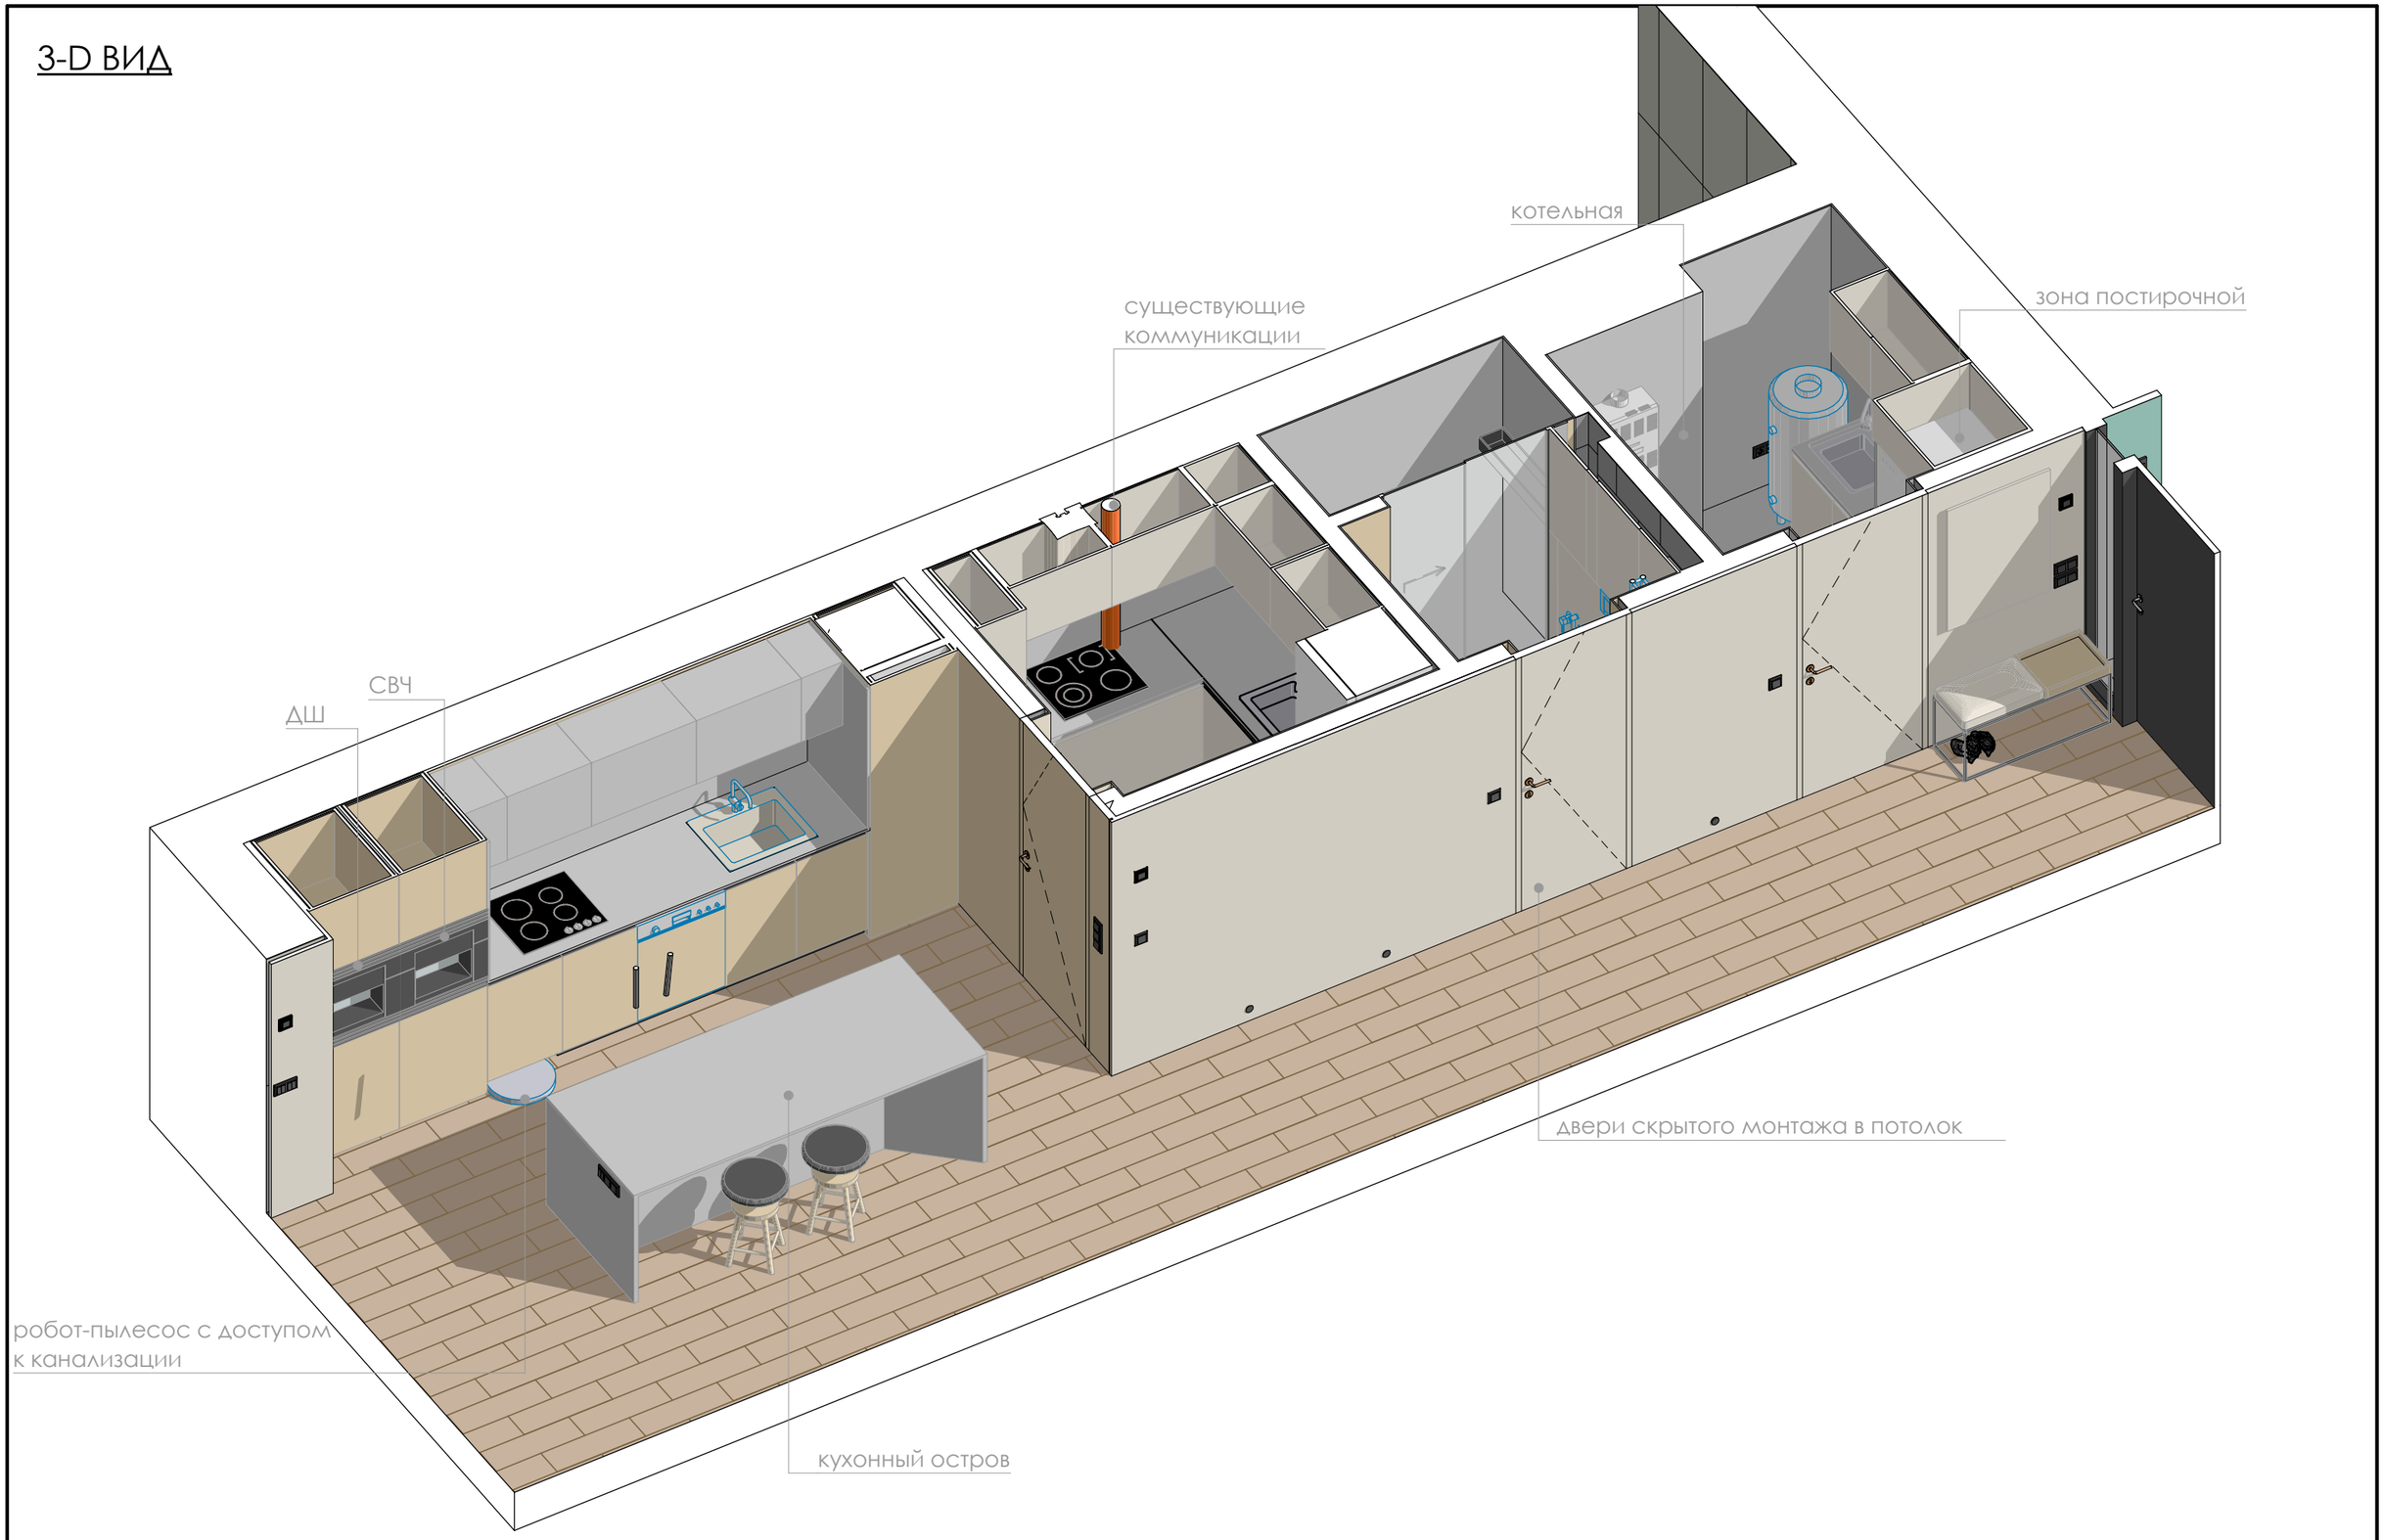


Разработал: Силкин В.П., Рухманкова Е.М. Проверил: Силкин В.П.	ARTNICE artnice.by +375 29 666 68 43 artnice.by@gmail.com	Адрес объекта Минская обл., Минский р-н, Колодищанский с/с, аг. Колодищи, ул. Берёзовая Аллея 26	Дата 14.08.25	Лист 015
Название проекта: The Green Harbor		Название чертежа 3-d вид	Масштаб 1:35	Листов 060

3-D ВИД

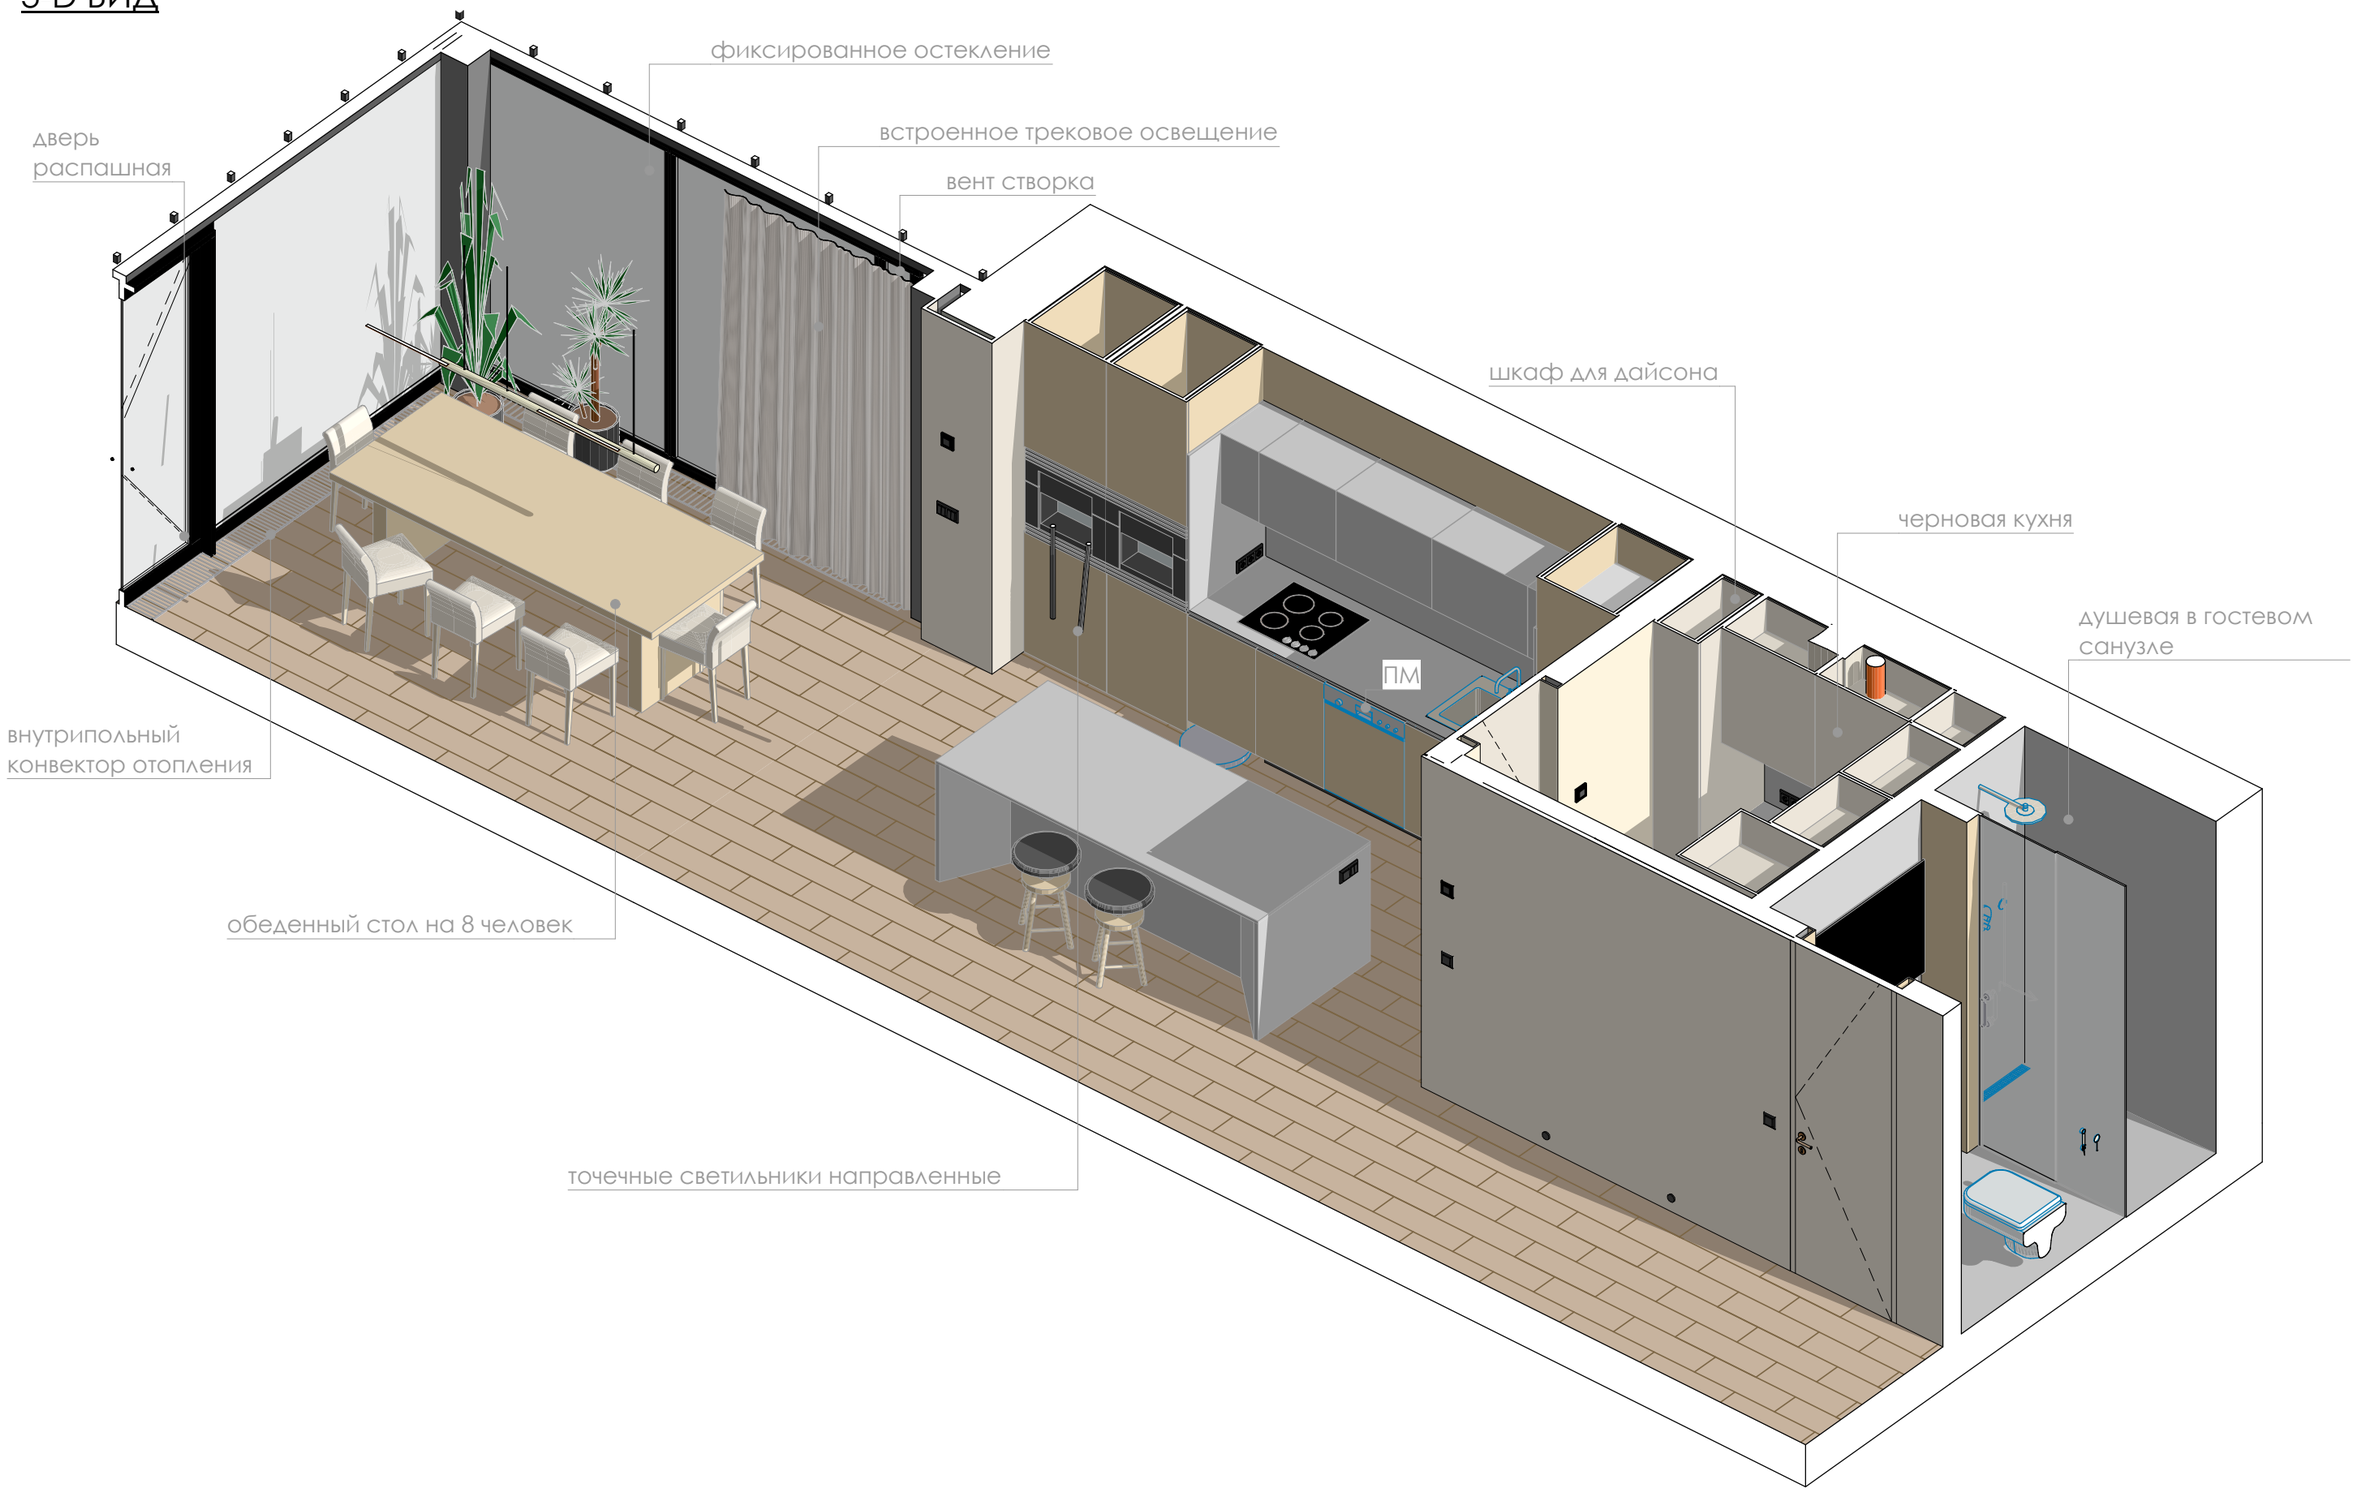

Разработал: Силкин В.П., Рухманкова Е.М. Проверил: Силкин В.П.	ART NICE	artnice.by +375 29 666 68 43 artnice.by@gmail.com	Адрес объекта Минская обл., Минский р-н, Колодищанский с/с, аг. Колодищи, ул. Берёзовая Аллея 26	Дата 14.08.25 / Лист 016
Название проекта: The Green Harbor			Название чертежа 3-d вид	Масштаб 1:35 / Листов 060


3-D ВИД

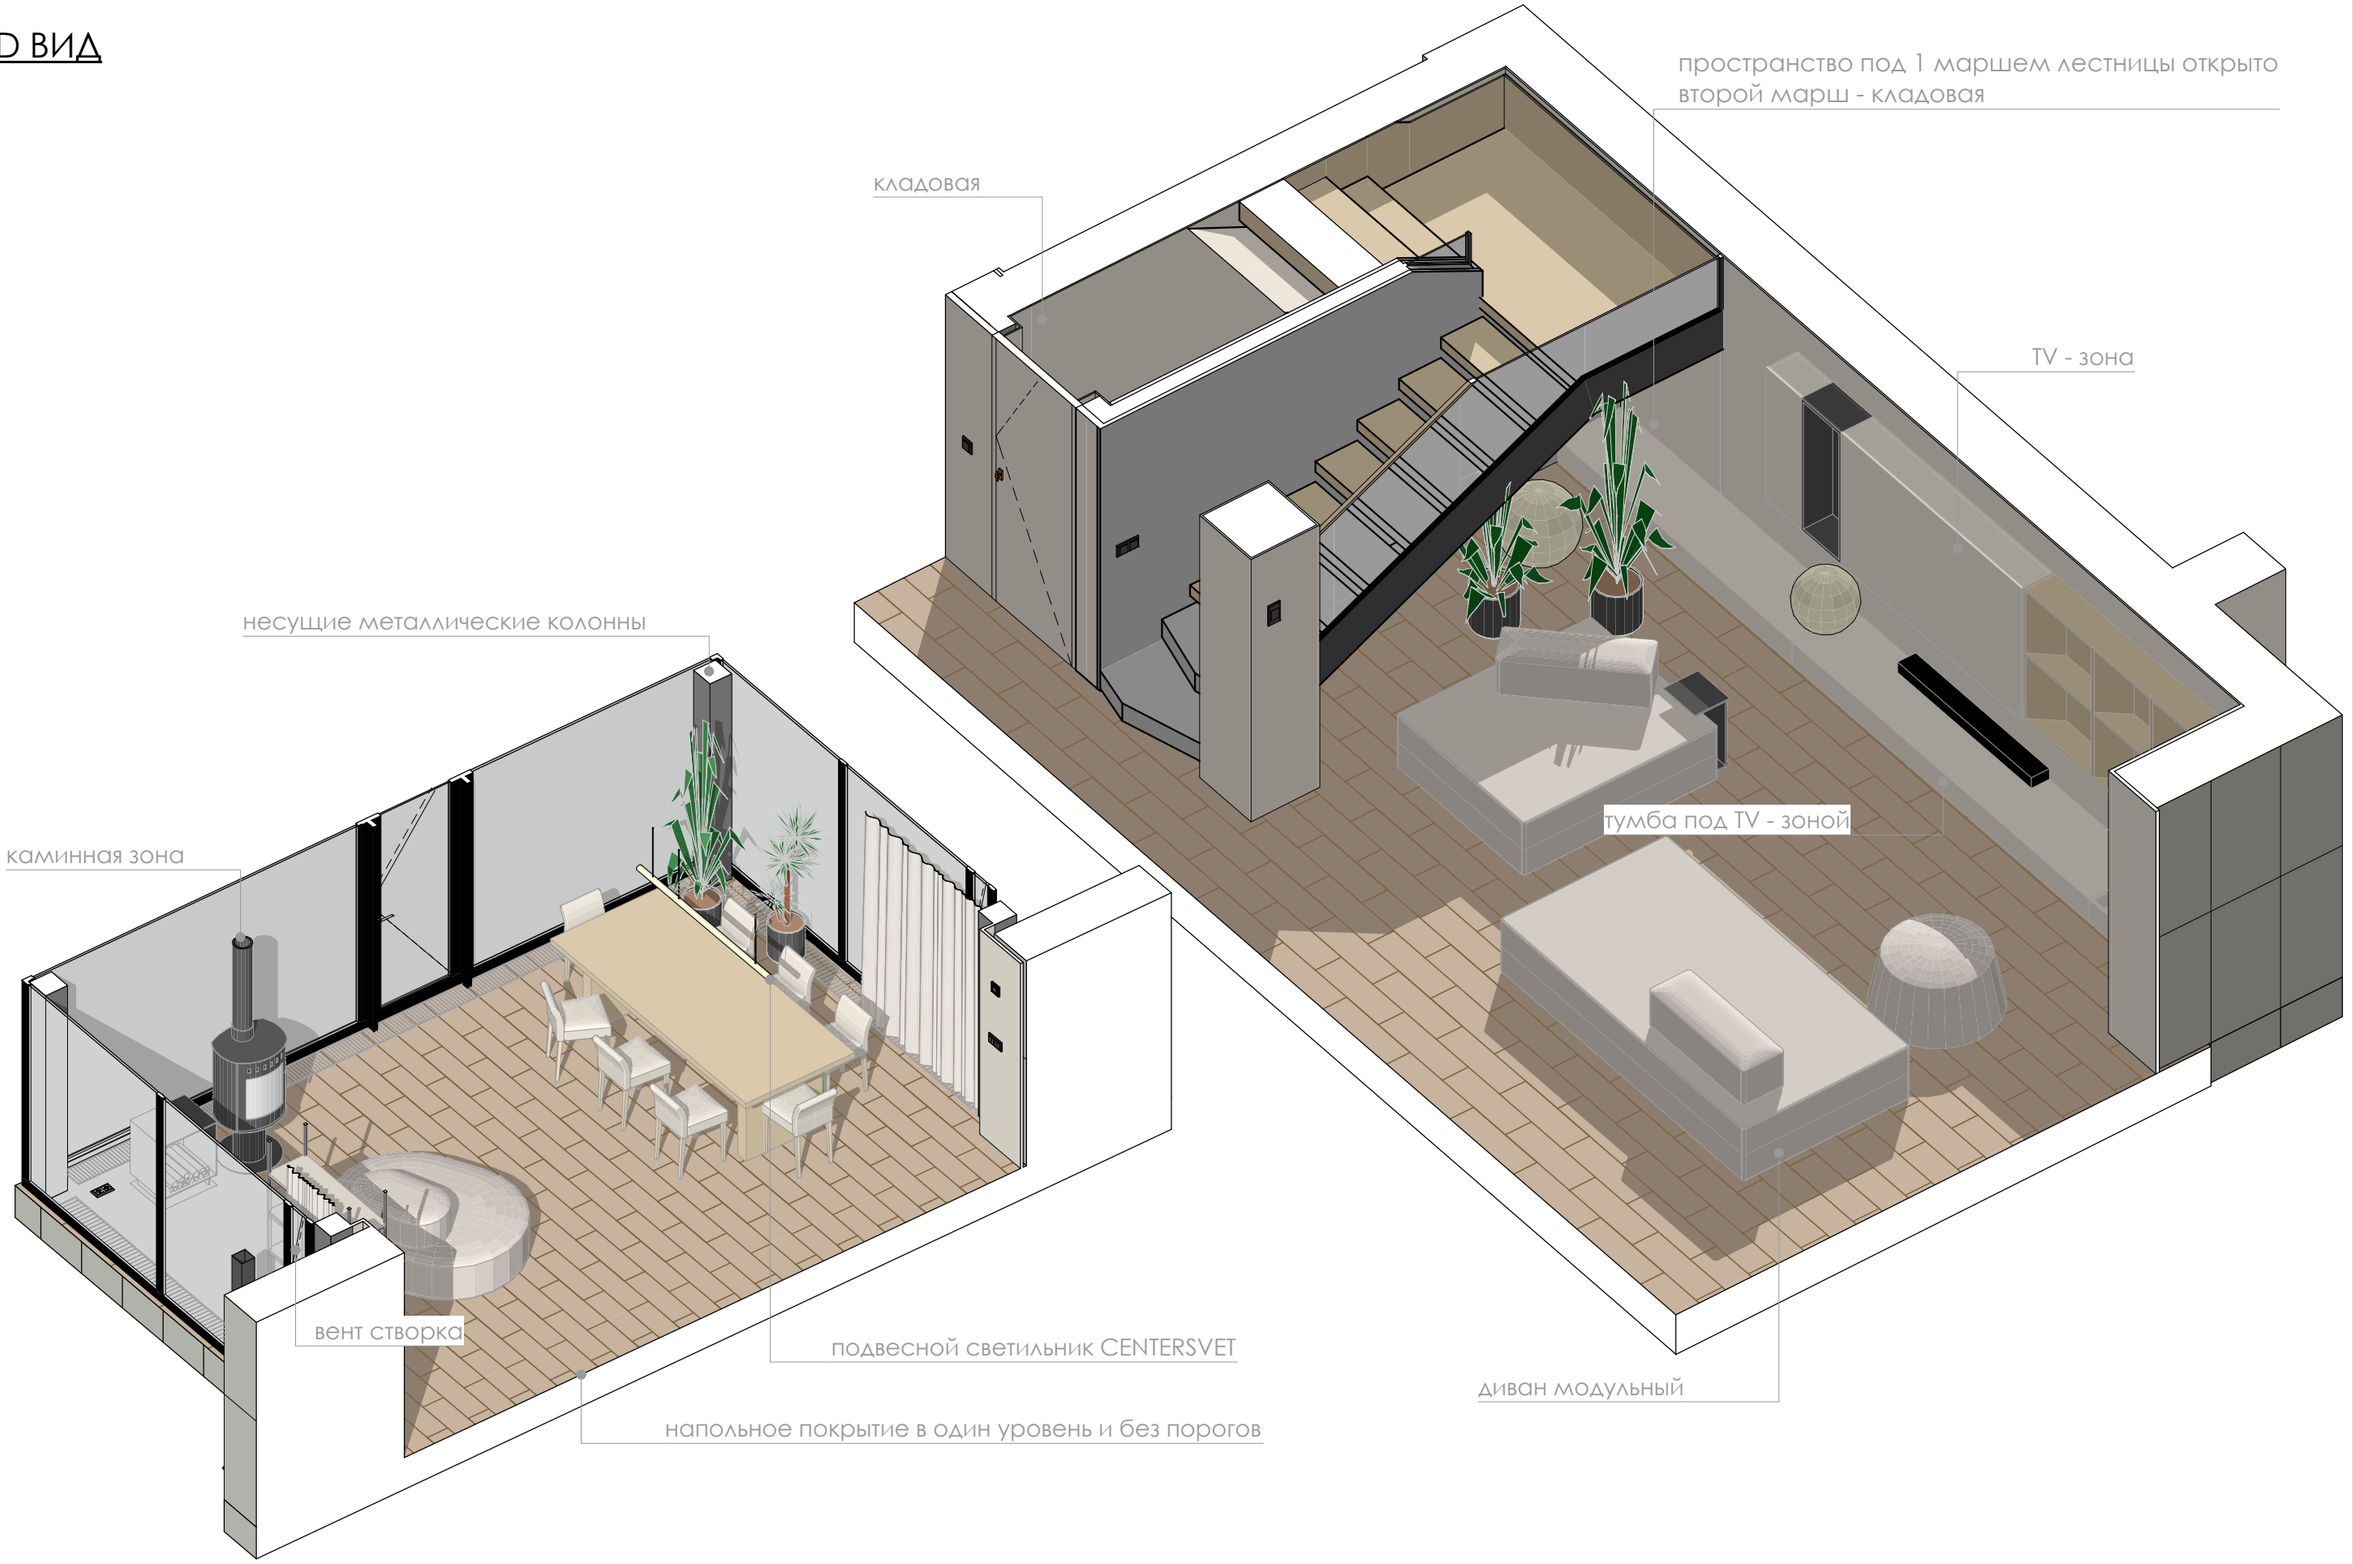


Разработал: Силкин В.П., Рухманкова Е.М. Проверил: Силкин В.П.	ARTNICE artnice.by +375 29 666 68 43 artnice.by@gmail.com	Адрес объекта Минская обл., Минский р-н, Колодищанский с/с, аг. Колодищи, ул. Берёзовая Аллея 26	Дата 14.08.25	Лист 017
Название проекта: The Green Harbor		Название чертежа 3-d вид	Масштаб 1:45	Листов 060


РАЗВЕРТКА САНТЕХНИЧЕСКОГО ОБОРУДОВАНИЯ

ПОМ 02

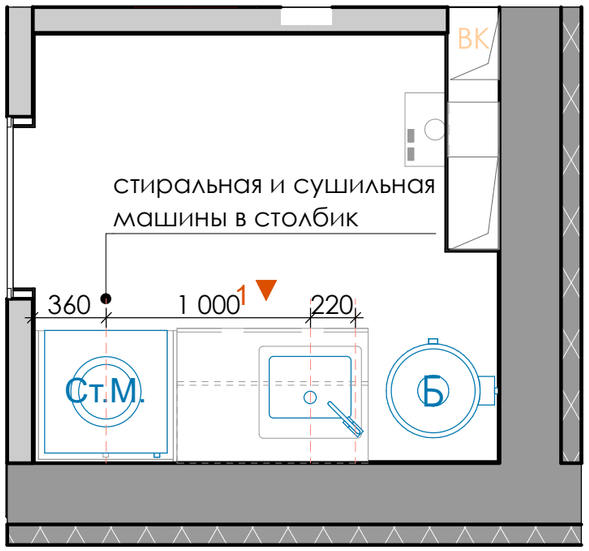

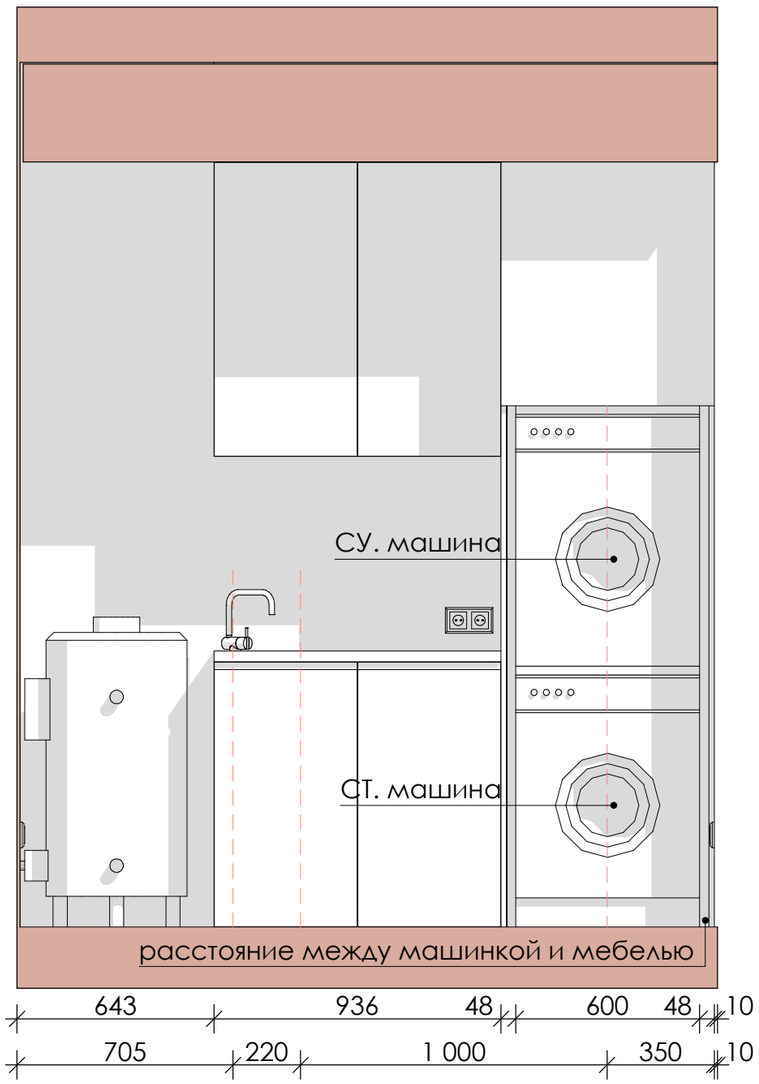


1

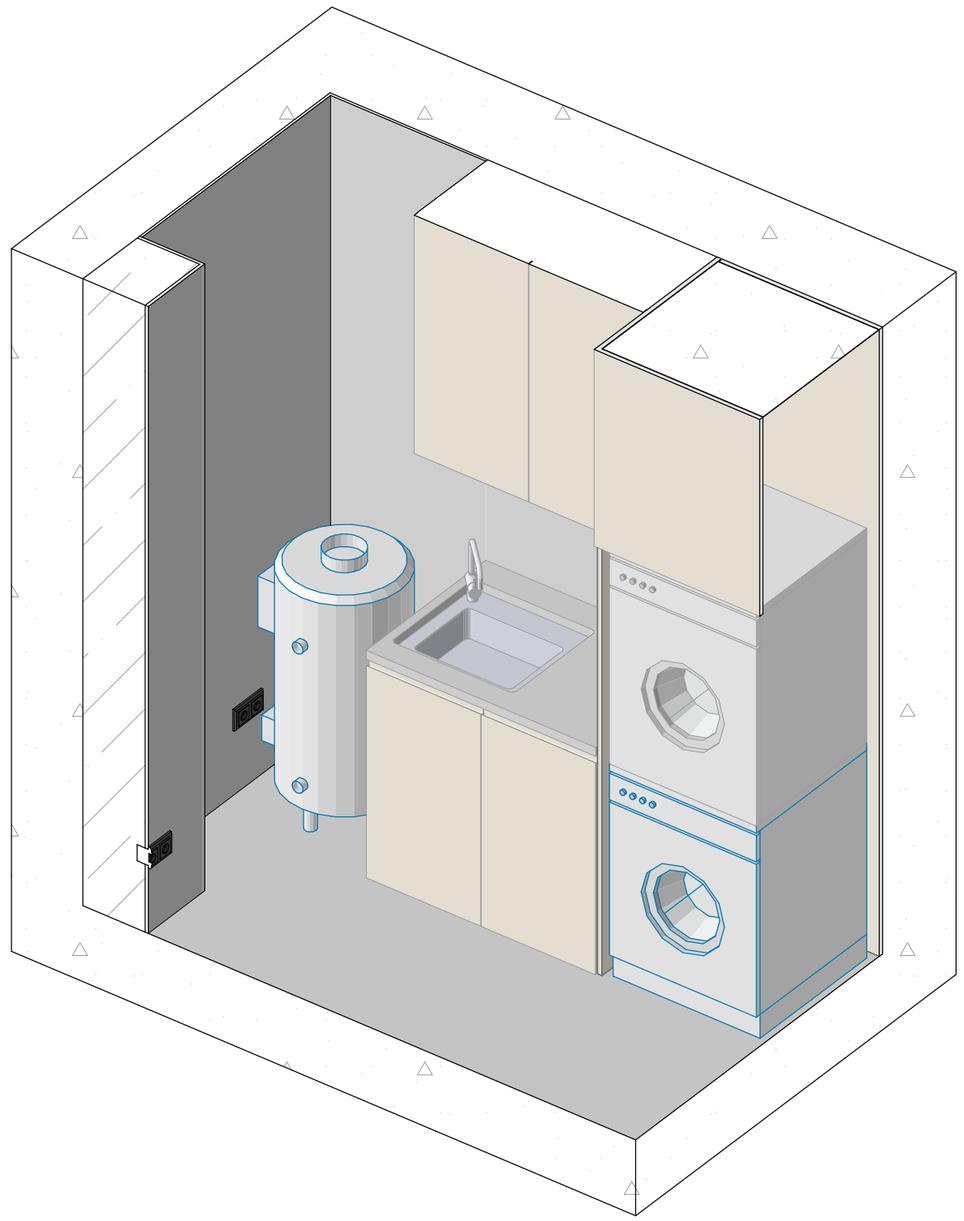



Разработал: Силкин В.П., Рухманкова Е.М. Проверил: Силкин В.П.	ARTNICE artnice.by +375 29 666 68 43 artnice.by@gmail.com	Адрес объекта Минская обл., Минский р-н, Колодищанский с/с, аг. Колодищи, ул. Берёзовая Аллея 26	Дата 14.08.25	Лист 018
Название проекта: The Green Harbor		Название чертежа Развертка сантехнического котельной/постирочной	Масштаб 1:20	Листов 060


РАЗВЕРТКА САНТЕХНИЧЕСКОГО ОБОРУДОВАНИЯ


ПОМ 04

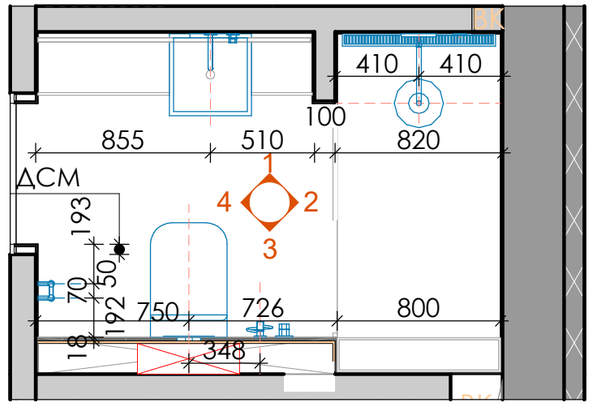

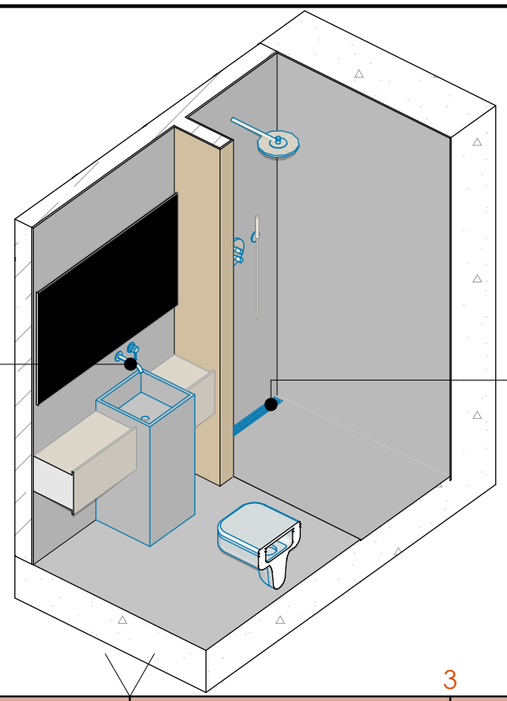

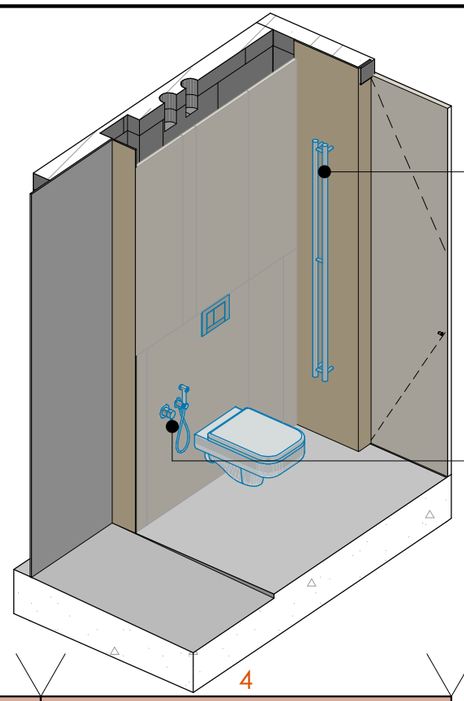

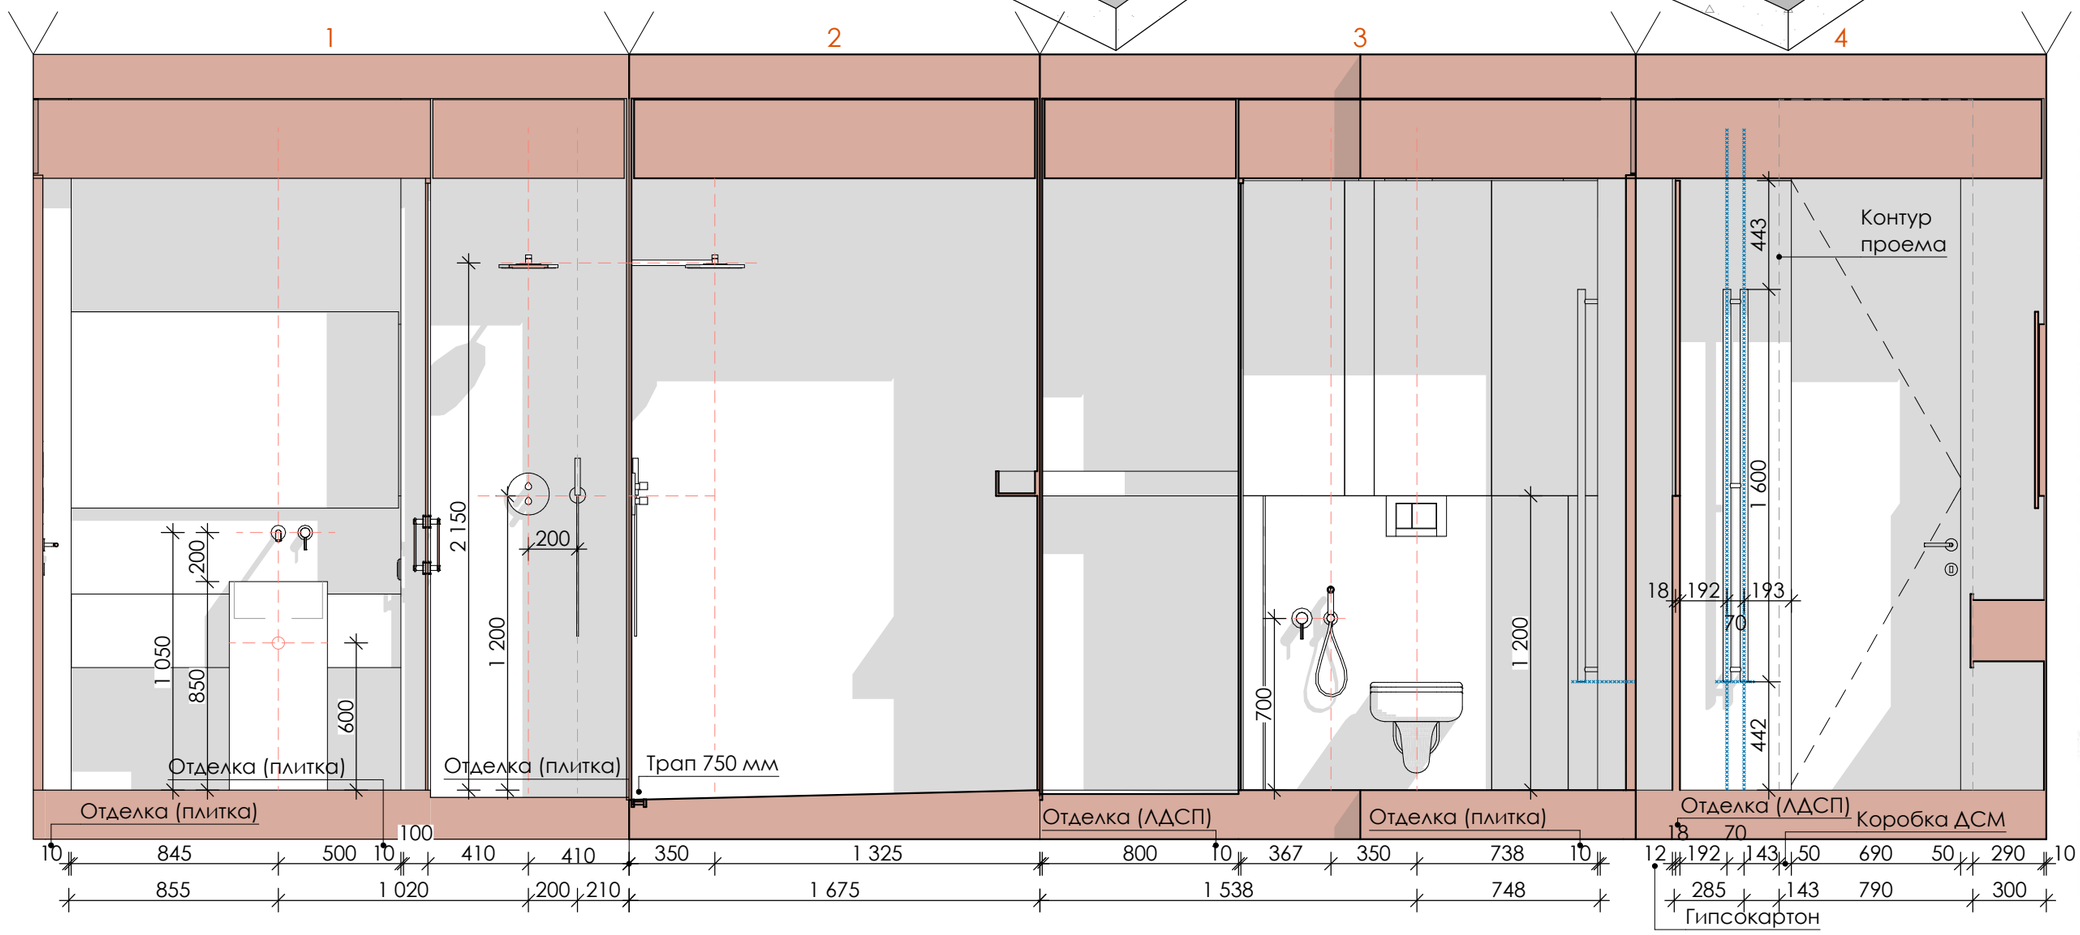


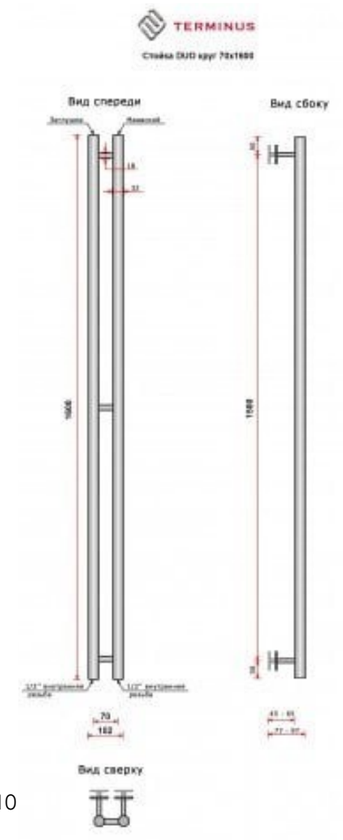



Разработал: Силкин В.П., Рухманкова Е.М. Проверил: Силкин В.П.	ARTNICE artnice.by +375 29 666 68 43 artnice.by@gmail.com	Адрес объекта Минская обл., Минский р-н, Колодищанский с/с, аг. Колодищи, ул. Берёзовая Аллея 26	Дата 14.08.25 / Лист 019
Название проекта: The Green Harbor		Название чертежа Развертка сантехнического оборудования санузла	Масштаб 1:25 / Листов 060

РАЗВЕРТКА САНТЕХНИЧЕСКОГО ОБОРУДОВАНИЯ

ПОМ 08

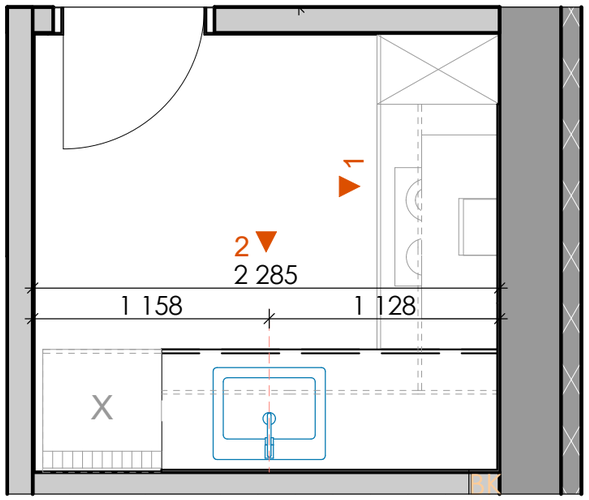

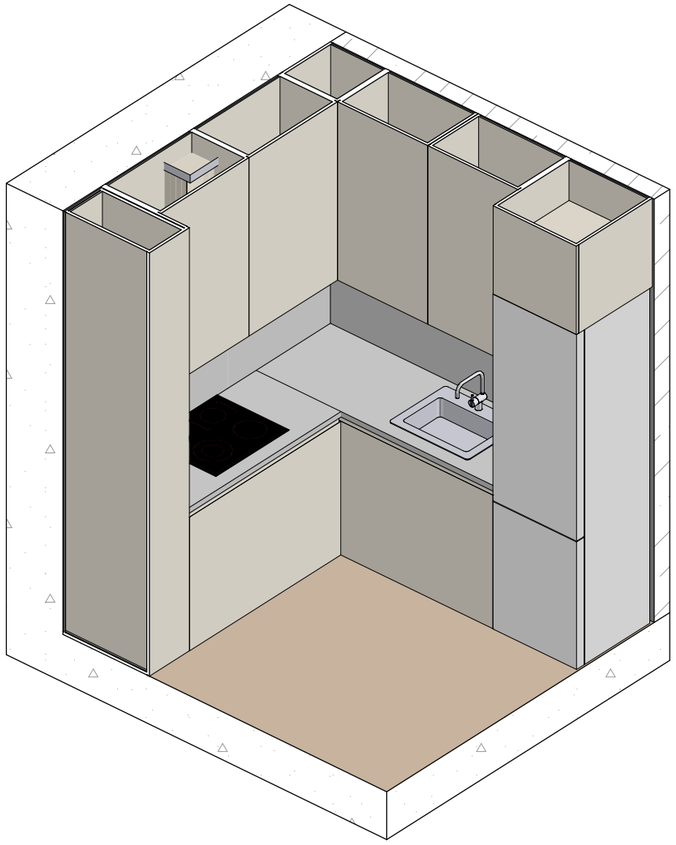


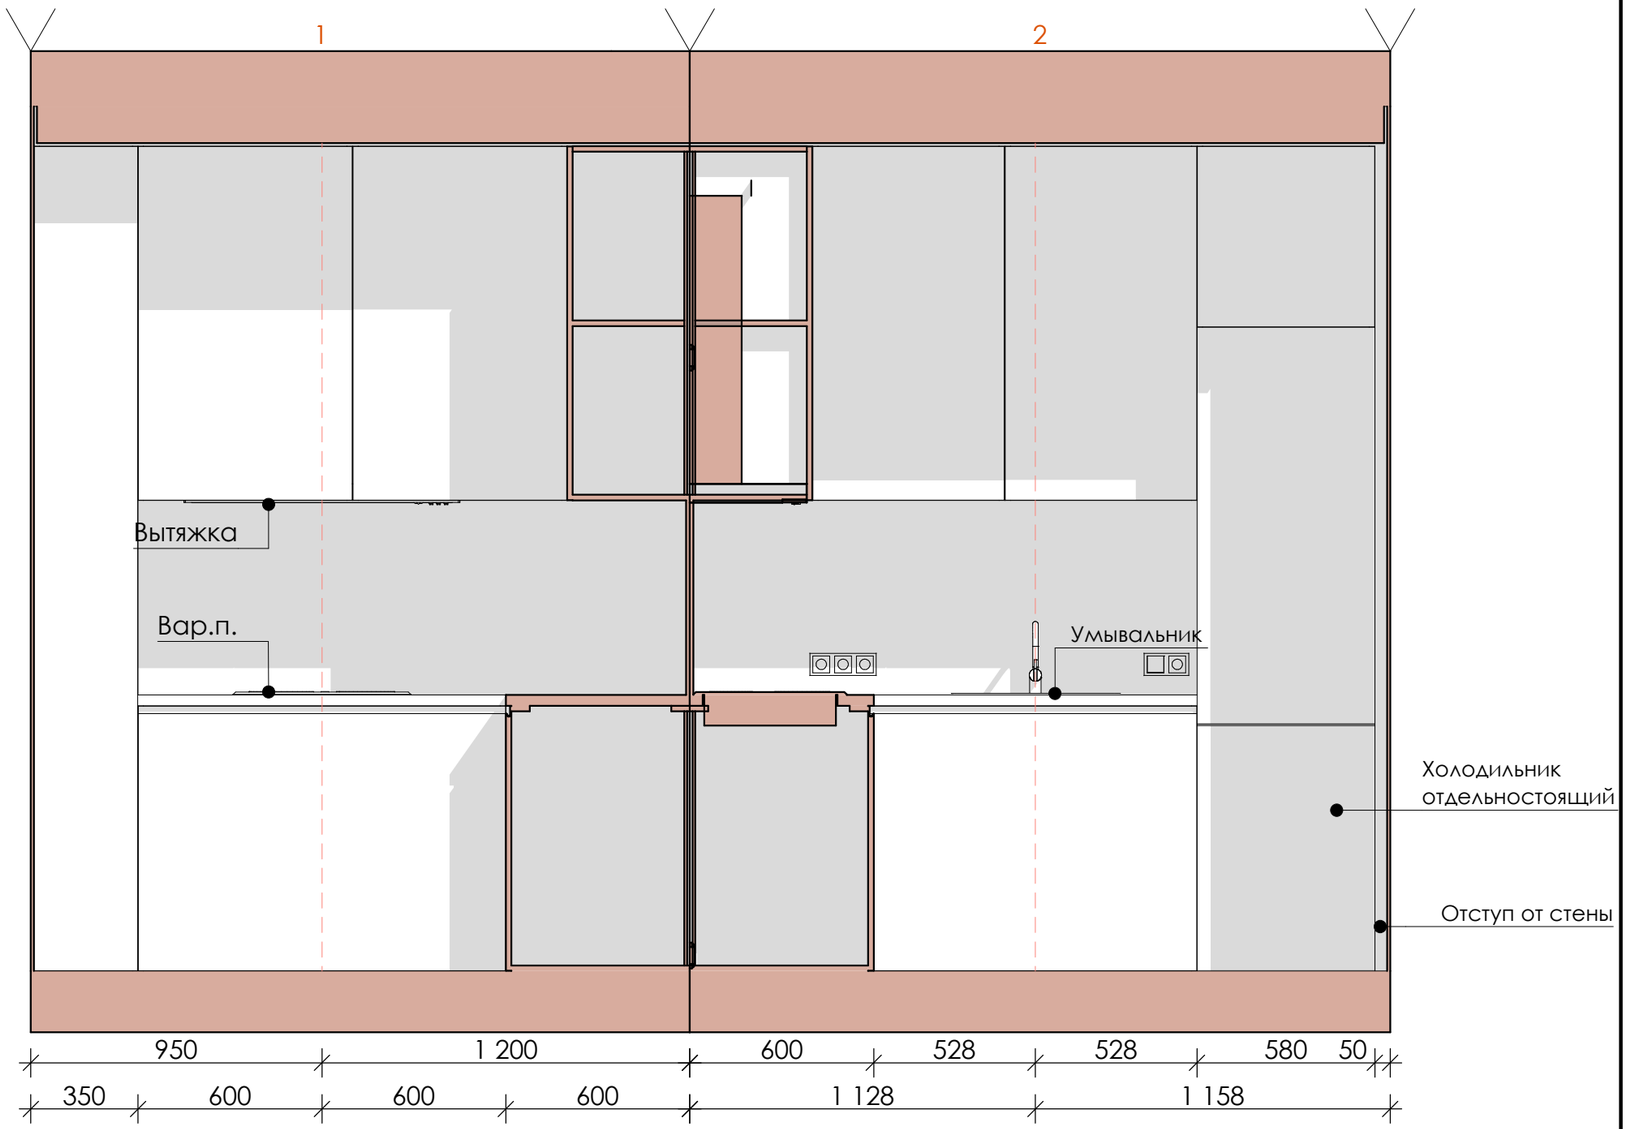


Разработал: Силкин В.П., Рухманкова Е.М. Проверил: Силкин В.П.	ARTNICE artnice.by +375 29 666 68 43 artnice.by@gmail.com	Адрес объекта Минская обл., Минский р-н, Колодищанский с/с, аг. Колодищи, ул. Берёзовая Аллея 26	Дата 14.08.25	Лист 020
Название проекта: The Green Harbor		Название чертежа Развертка сантехнического оборудования кухни черновой	Масштаб 1:20	Листов 060

РАЗВЕРТКА САНТЕХНИЧЕСКОГО ОБОРУДОВАНИЯ И КУХОННЫХ ПРИБОРОВ

ПОМ 06

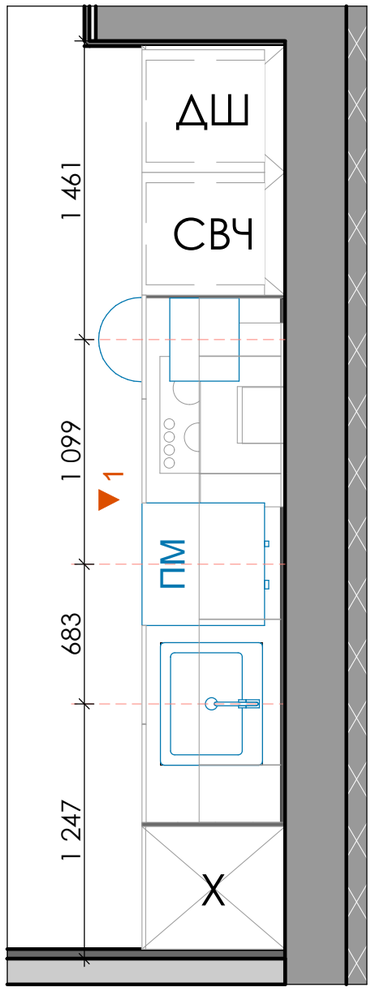


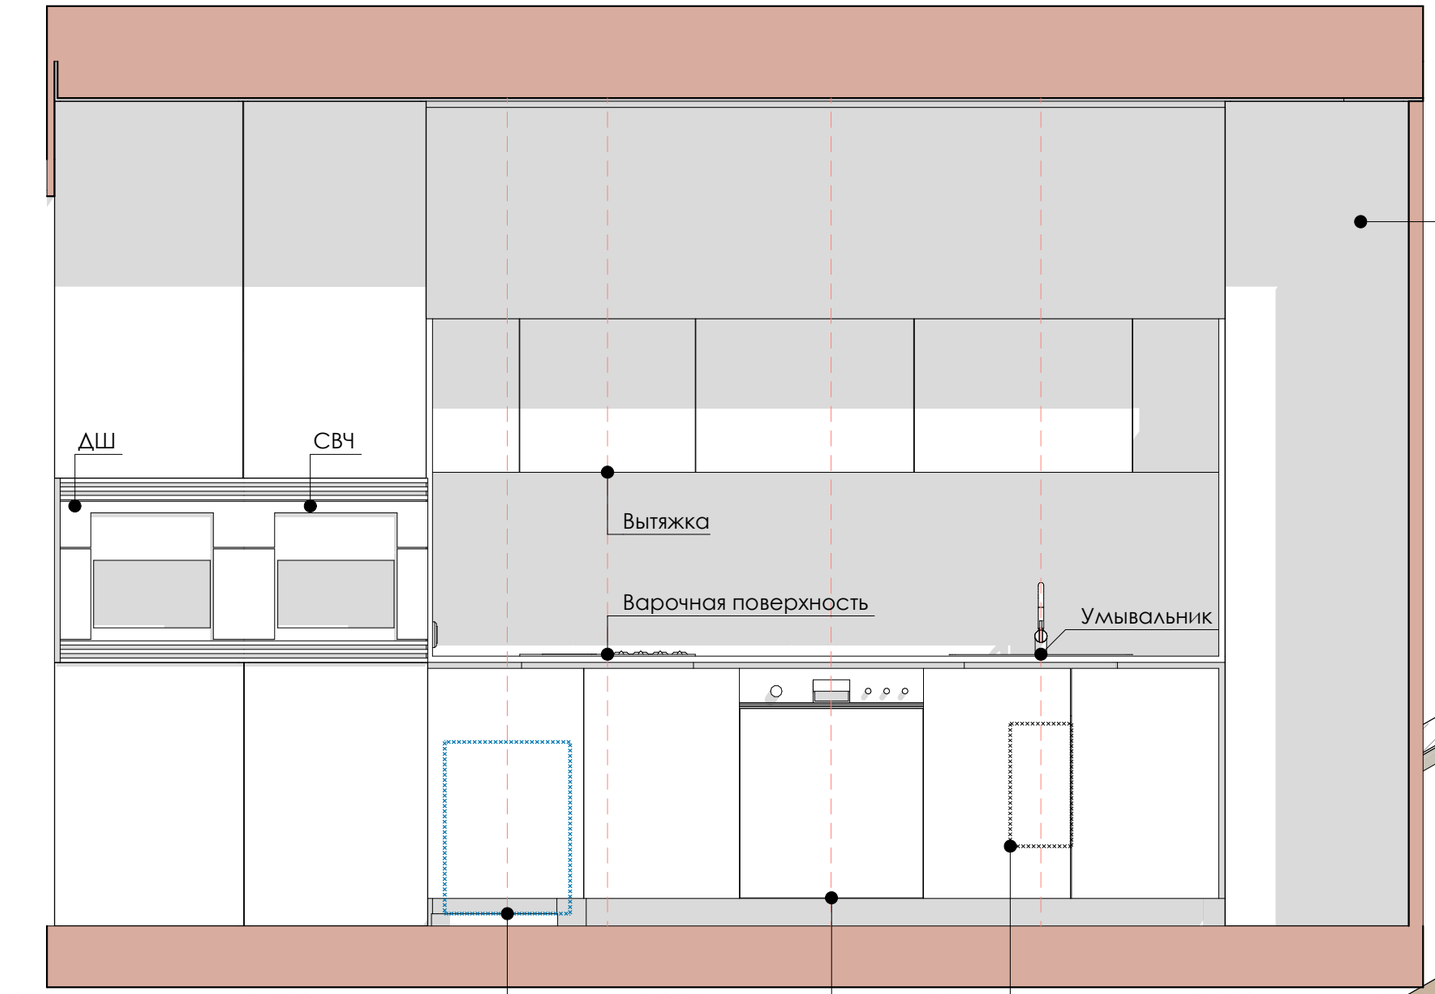

Моющий робот-пылесос с доступом к канализации (самообслуживающийся)


посудомойка

Измельчитель бытовых отходов

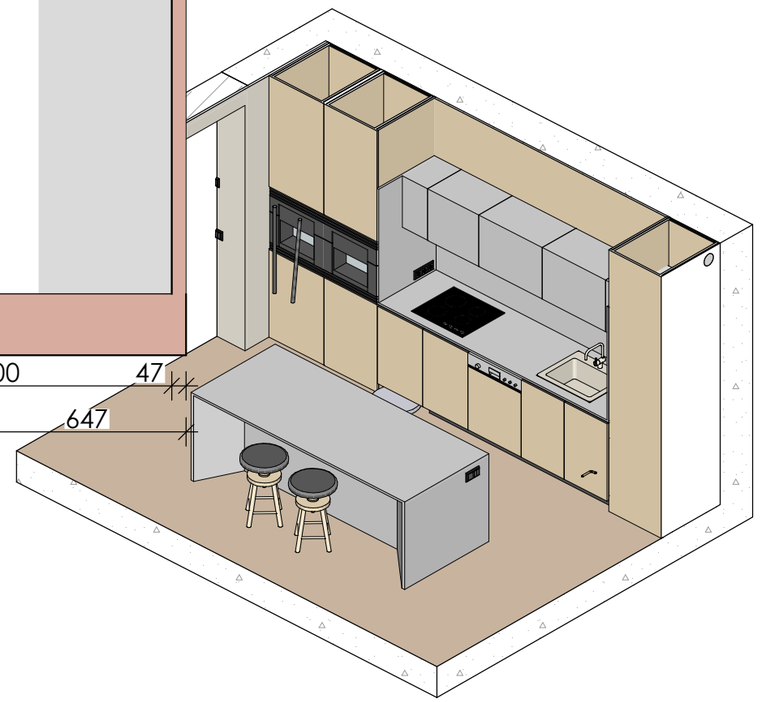

Разработал: Силкин В.П., Рухманкова Е.М. Проверил: Силкин В.П.	ART NICE artnice.by +375 29 666 68 43 artnice.by@gmail.com	Адрес объекта Минская обл., Минский р-н, Колодищанский с/с, аг. Колодищи, ул. Берёзовая Аллея 26	Дата 14.08.25	Лист 021
Название проекта: The Green Harbor		Название чертежа Развертка сантехнического оборудования кухни основной	Масштаб 1:20	Листов 060

СХЕМА ОСВЕТИТЕЛЬНОГО ОБОРУДОВАНИЯ С МЕБЕЛЬЮ

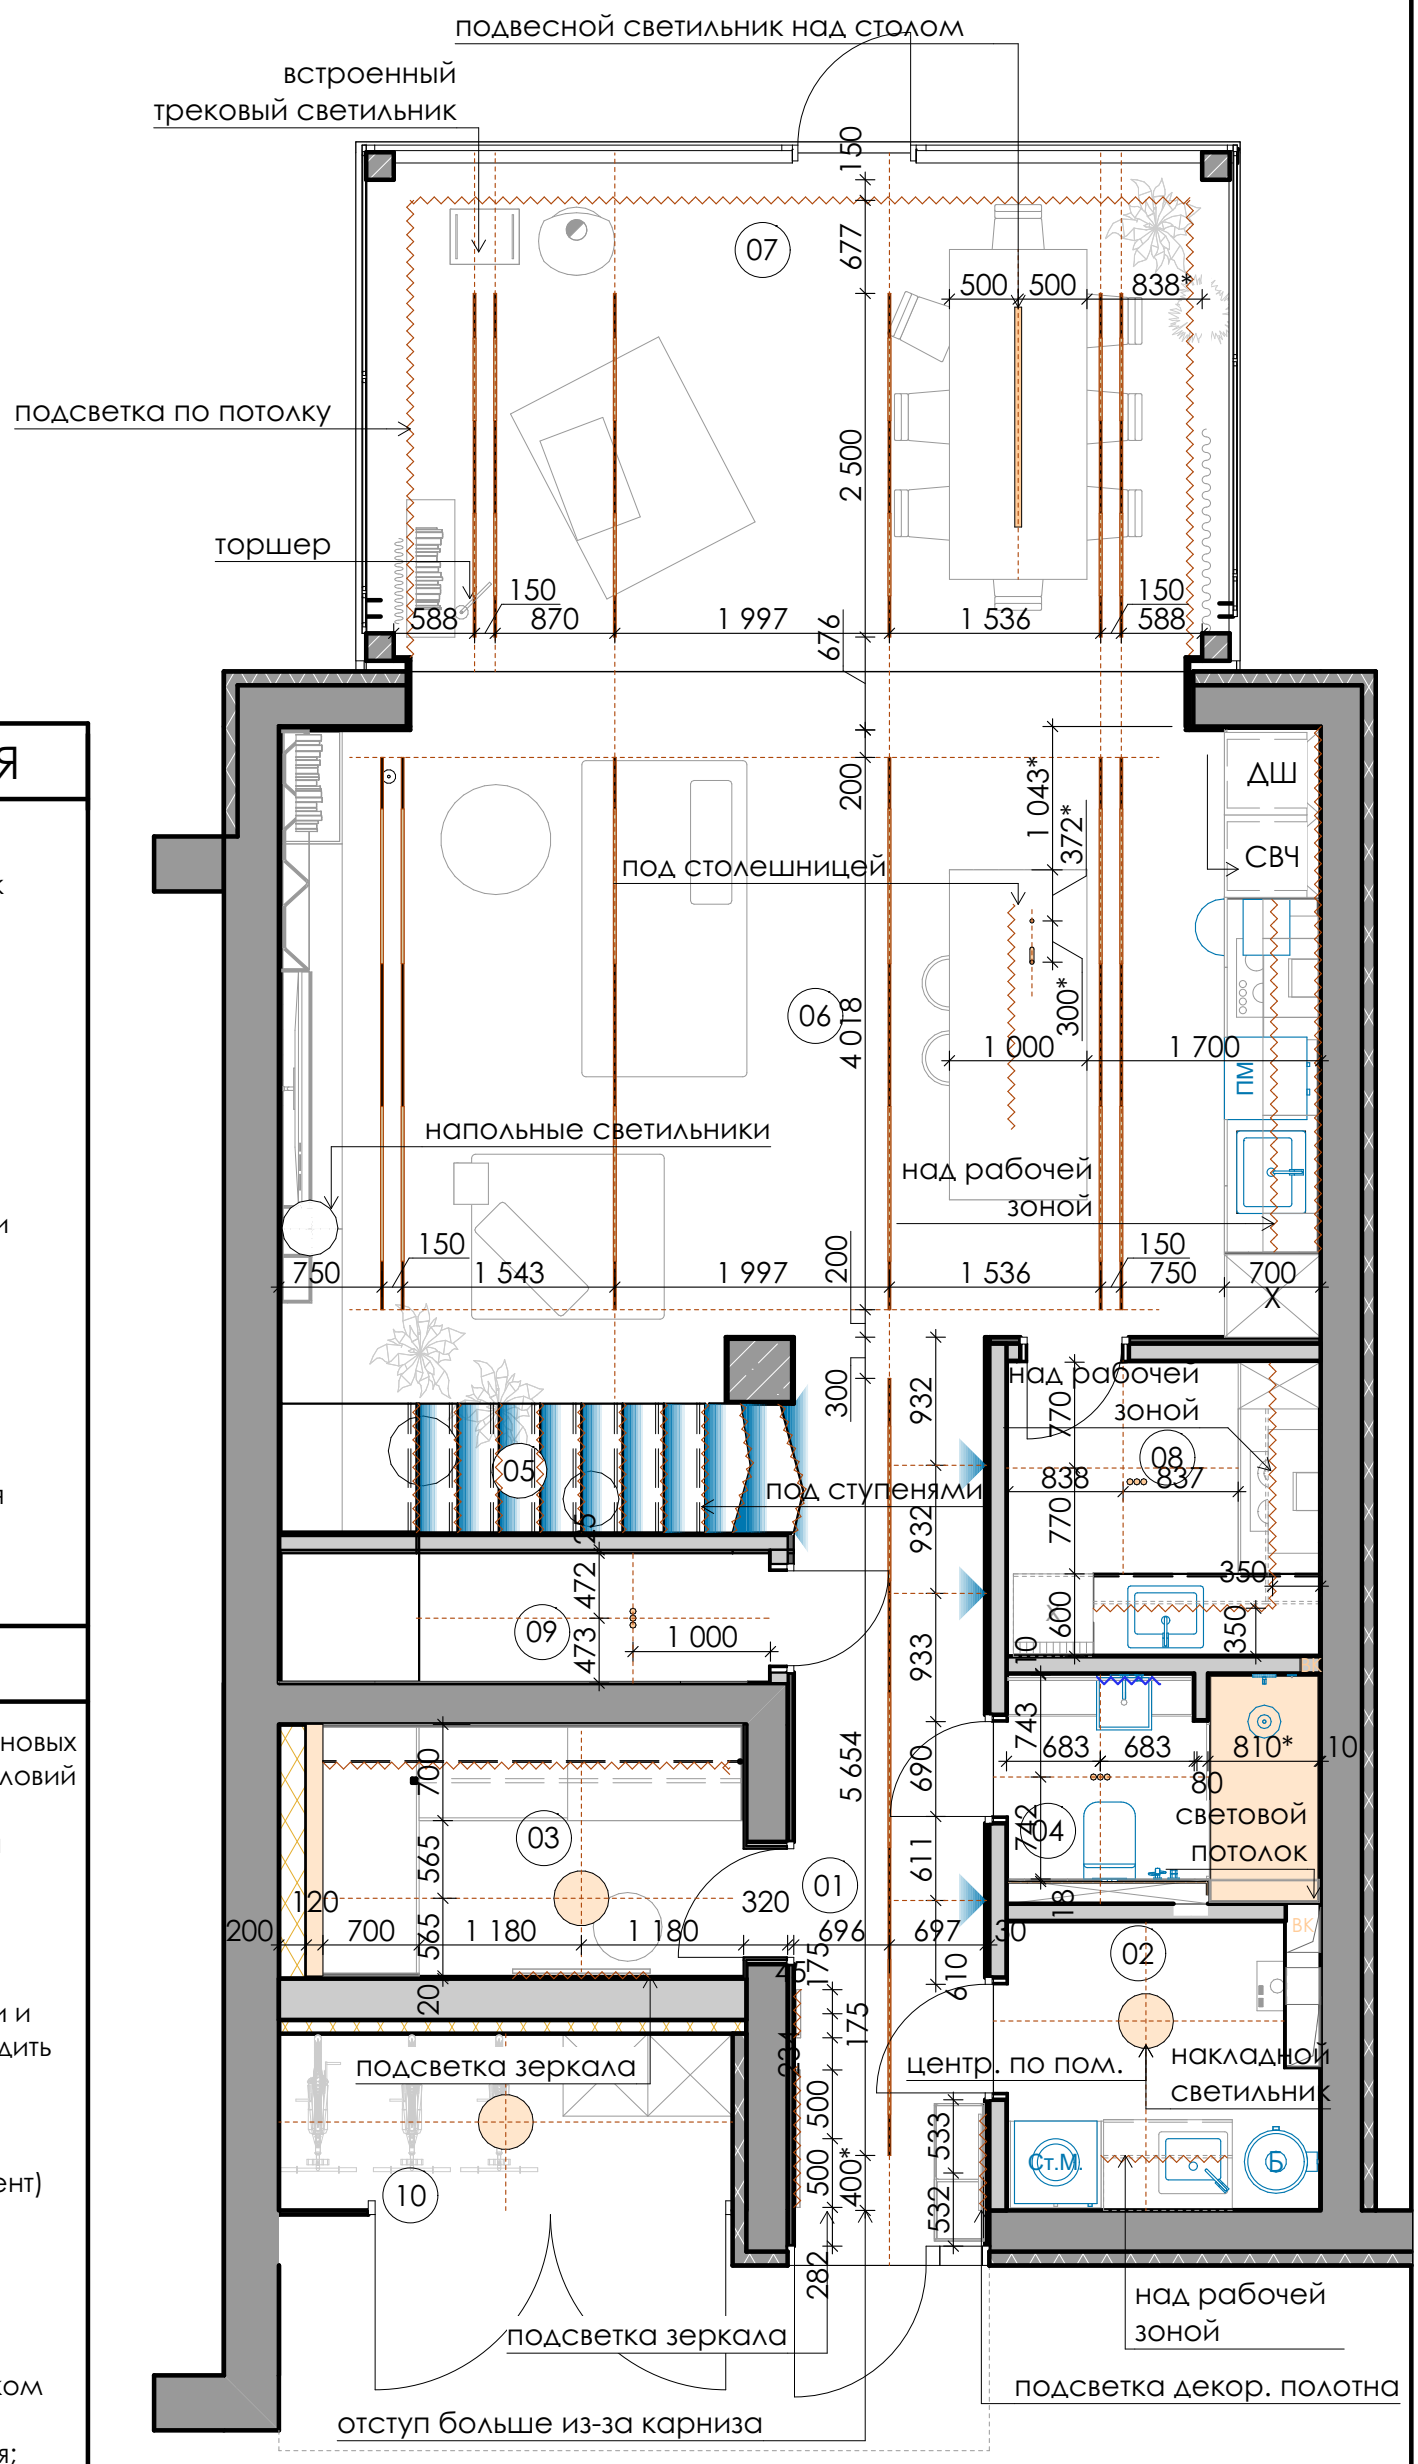

УСЛОВНЫЕ ОБОЗНАЧЕНИЯ

- Встроенный трековый светильник
- Накладные точечные светильники
- Подвесной светильник
- Напольные светильники
- Торшер
- Точечные встроенные светильники
- Световой потолок
- Светодиодная лента LED IP 20
- Светодиодная лента LED IP 67
- Светильники на датчике движения
- Линейный светильник для трека


ПРИМЕЧАНИЯ

1. Дизайн-проект разработан с учетом черновых обмеров. При изменении первоначальных условий все вопросы дополнительно согласовываются;
2. Перед началом работ проверить размеры и отметки по месту;
3. Допустимая ошибка размеров на чертеже, вызванная нарушенной при строительсвте геометрии стен, составляет 10-50 мм. В дальнейшем, при монтаже элементов мебели и отделочных материалов, необходимо производить фактические замеры;
4. Все размеры указаны в чистоте;
6. Расположение мебельных светильников на данном чертеже(в частности, светодиодных лент) уточнить у производителя мебели;
7. При монтаже декоративной светодиодной подсветки учесть наличие понижающих трансформаторов. Их количество и размер уточнить у поставщика оборудования;
8. Предусмотреть места за подшивным потолком или в иных местах для их установки и беспрепятственного доступа для обслуживания;
9. Смотреть совместно с Развёртками стен!

ART NICE
artnice.by
+375 29 666 68 43
artnice.by@gmail.com

Адрес объекта: Минская обл., Минский р-н, Колодищанский с/с, аг. Колодищи, ул. Берёзовая Аллея 26	Дата: 15.08.25	Лист: 022
Название чертежа: Схема осветительного оборудования с мебелью	Масштаб: 1:55	Листов: 060

ПЛАН ПРИВЯЗКИ ВЫКЛЮЧАТЕЛЕЙ С УКАЗАНИЕМ СЦЕНАРИЕВ ОСВЕЩЕНИЯ

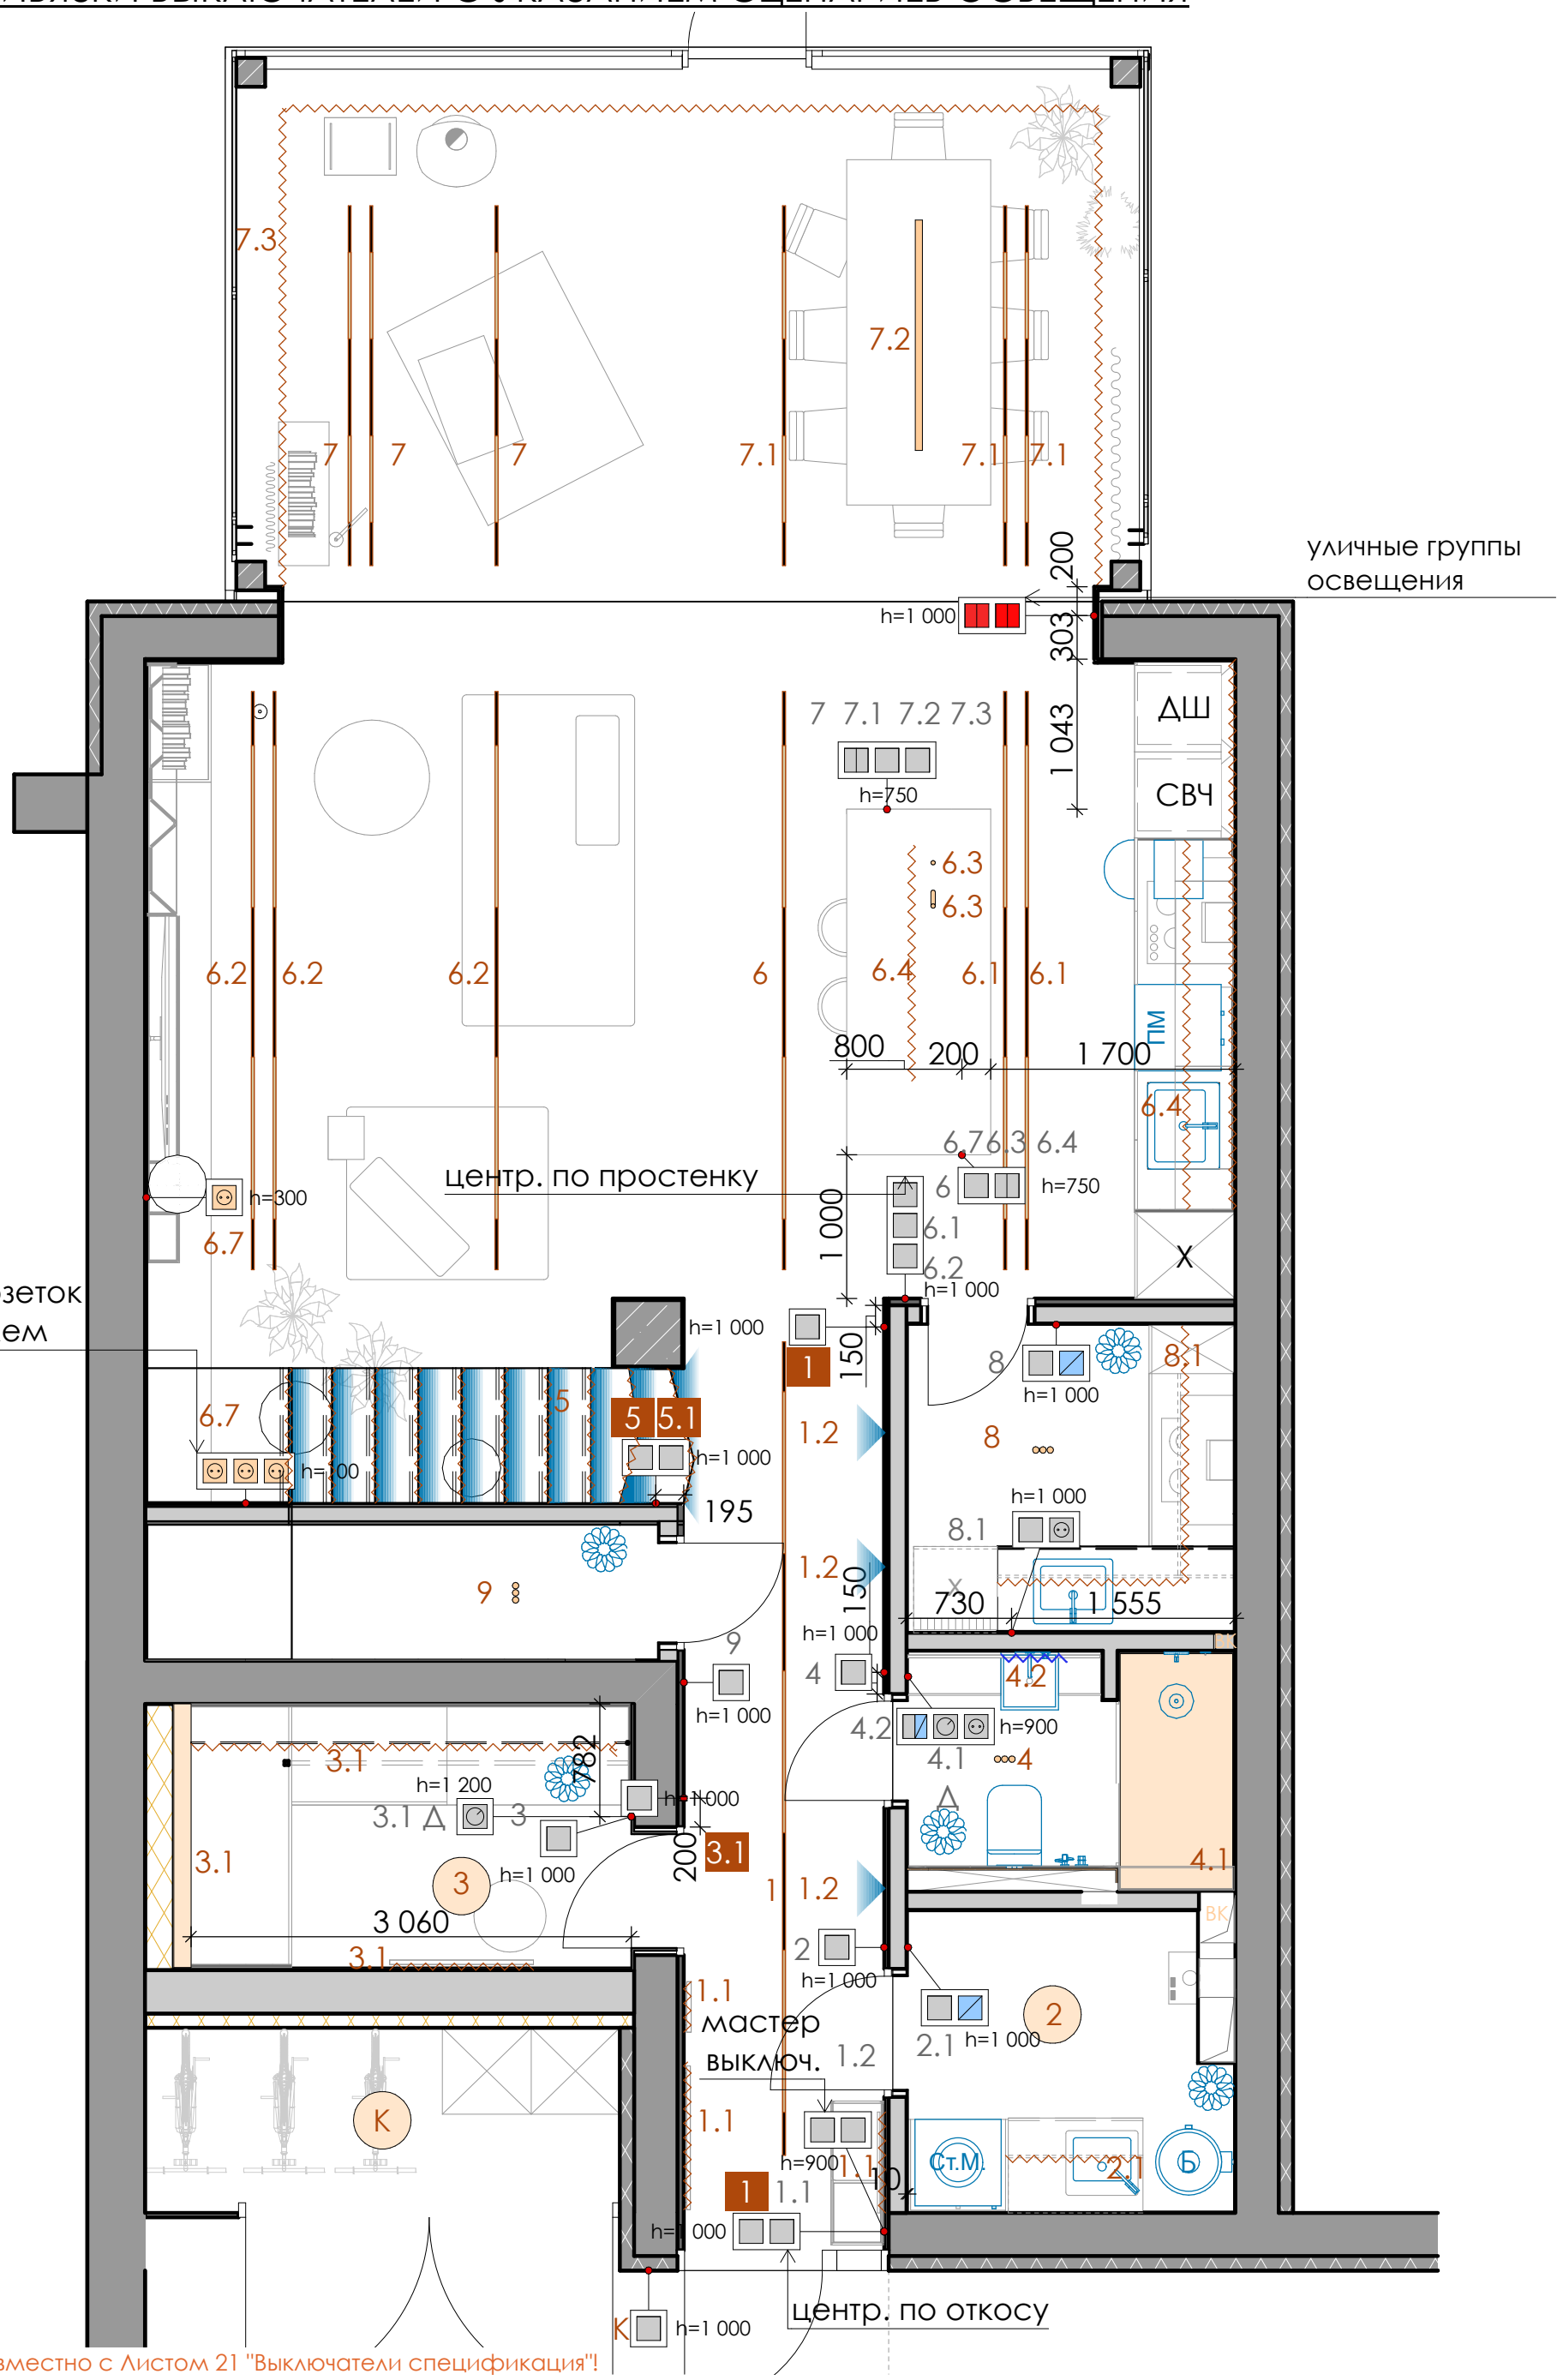


ПРИМЕЧАНИЯ:

1. Смотреть совместно с Листом 21 "Выключатели спецификация"!

ART NICE artnice.by +375 29 666 68 43 artnice.by@gmail.com	Адрес объекта Минская обл., Минский р-н, Колодищанский с/с, аг. Колодищи, ул. Берёзовая Аллея 26	Дата 15.08.25	Лист 023
	Название чертежа План привязки выключателей с указанием сценариев освещения	Масштаб 1:45	Листов 060

ВЫКЛЮЧАТЕЛИ. УСЛОВНЫЕ ОБОЗНАЧЕНИЯ

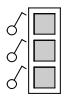ВЕДОМОСТЬ ВЫКЛЮЧАТЕЛЕЙ 1 ЭТАЖ						
Предпросмотр 2D-плана	Кол-во	Марка (ID)	ВСТАВКА (механизмы)			
			Поз 1 наименование	Поз 2 наименование	Поз 3 наименование	Поз 4 наименование
	1	Рм-1	Розетка 220V вкл/выкл	-	-	-
	1	Рм-1	Светорегулятор (диммер)	-	-	-
	1	Рм-2	Выключатель 1 клавишный	Выключатель 1 клавишный	-	-
	1	Рм-2	Выключатель 1 клавишный	Выключатель 2 клавишный	-	-
	1	Рм-2	Выключатель 1 клавишный	Розетка 220V	-	-
	1	Рм-2	Выключатель 1 клавишный проходной	Выключатель 1 клавишный	-	-
	1	Рм-2	Выключатель 1 клавишный проходной	Выключатель 1 клавишный проходной	-	-
	1	Рм-2	Выключатель 2 клавишный уличный выключатель	Выключатель 2 клавишный уличный выключатель	-	-
	1	Рм-3	Выключатель 1 клавишный	Выключатель 1 клавишный	Выключатель 1 клавишный	-
	1	Рм-3	Выключатель 1 клавишный	Выключатель 1 клавишный	Выключатель 2 клавишный	-
	1	Рм-3	Выключатель 2 клавишный вытяжка	Светорегулятор (диммер)	Розетка 220V	-
	1	Рм-3	Розетка 220V вкл/выкл	Розетка 220V вкл/выкл	Розетка 220V вкл/выкл	-
	2	Рм-1	Выключатель 1 клавишный проходной	-	-	-
	2	Рм-2	Выключатель 1 клавишный	Спец. - вытяжка	-	-
	5	Рм-1	Выключатель 1 клавишный	-	-	-
	21					


ПРИМЕЧАНИЯ

1. Дизайн-проект разработан с учетом черновых обмеров. При изменении первоначальных условий все вопросы дополнительно согласовываются;
2. Перед началом работ проверить размеры и отметки по месту;
3. Все размеры указаны в чистоте;
4. Размещение электровентиляторов в помещениях показано условно, определить по месту;
5. Все электровыводы предусмотреть с запасом не менее 1 м. При необходимости произвести дополнительные замеры. Все размеры уточнять по месту!
6. На световые полотна установить диммеры (Д);
7. В прихожей установить мастер выключатель (выключатель всего света);
8. Во влажных помещений использовать пылевлагозащищённые выключатели;
9. Высота установки выключателей указана от уровня чистого пола, если не указано иное;
10. Смотреть совместно с Развёртками стен!

ART NICE
artnice.by
+375 29 666 68 43
artnice.by@gmail.com

Адрес объекта	Дата	Лист
Минская обл., Минский р-н, Колодищанский с/с, аг. Колодищи, ул. Берёзовая Аллея 26	15.08.25	024
Название чертежа	Масштаб	Листов
Выключатели спецификация	1:1	060

ПЛАН ПРИВЯЗКИ ЭЛЕКТРОРОЗЕТОК С МЕБЕЛЬЮ

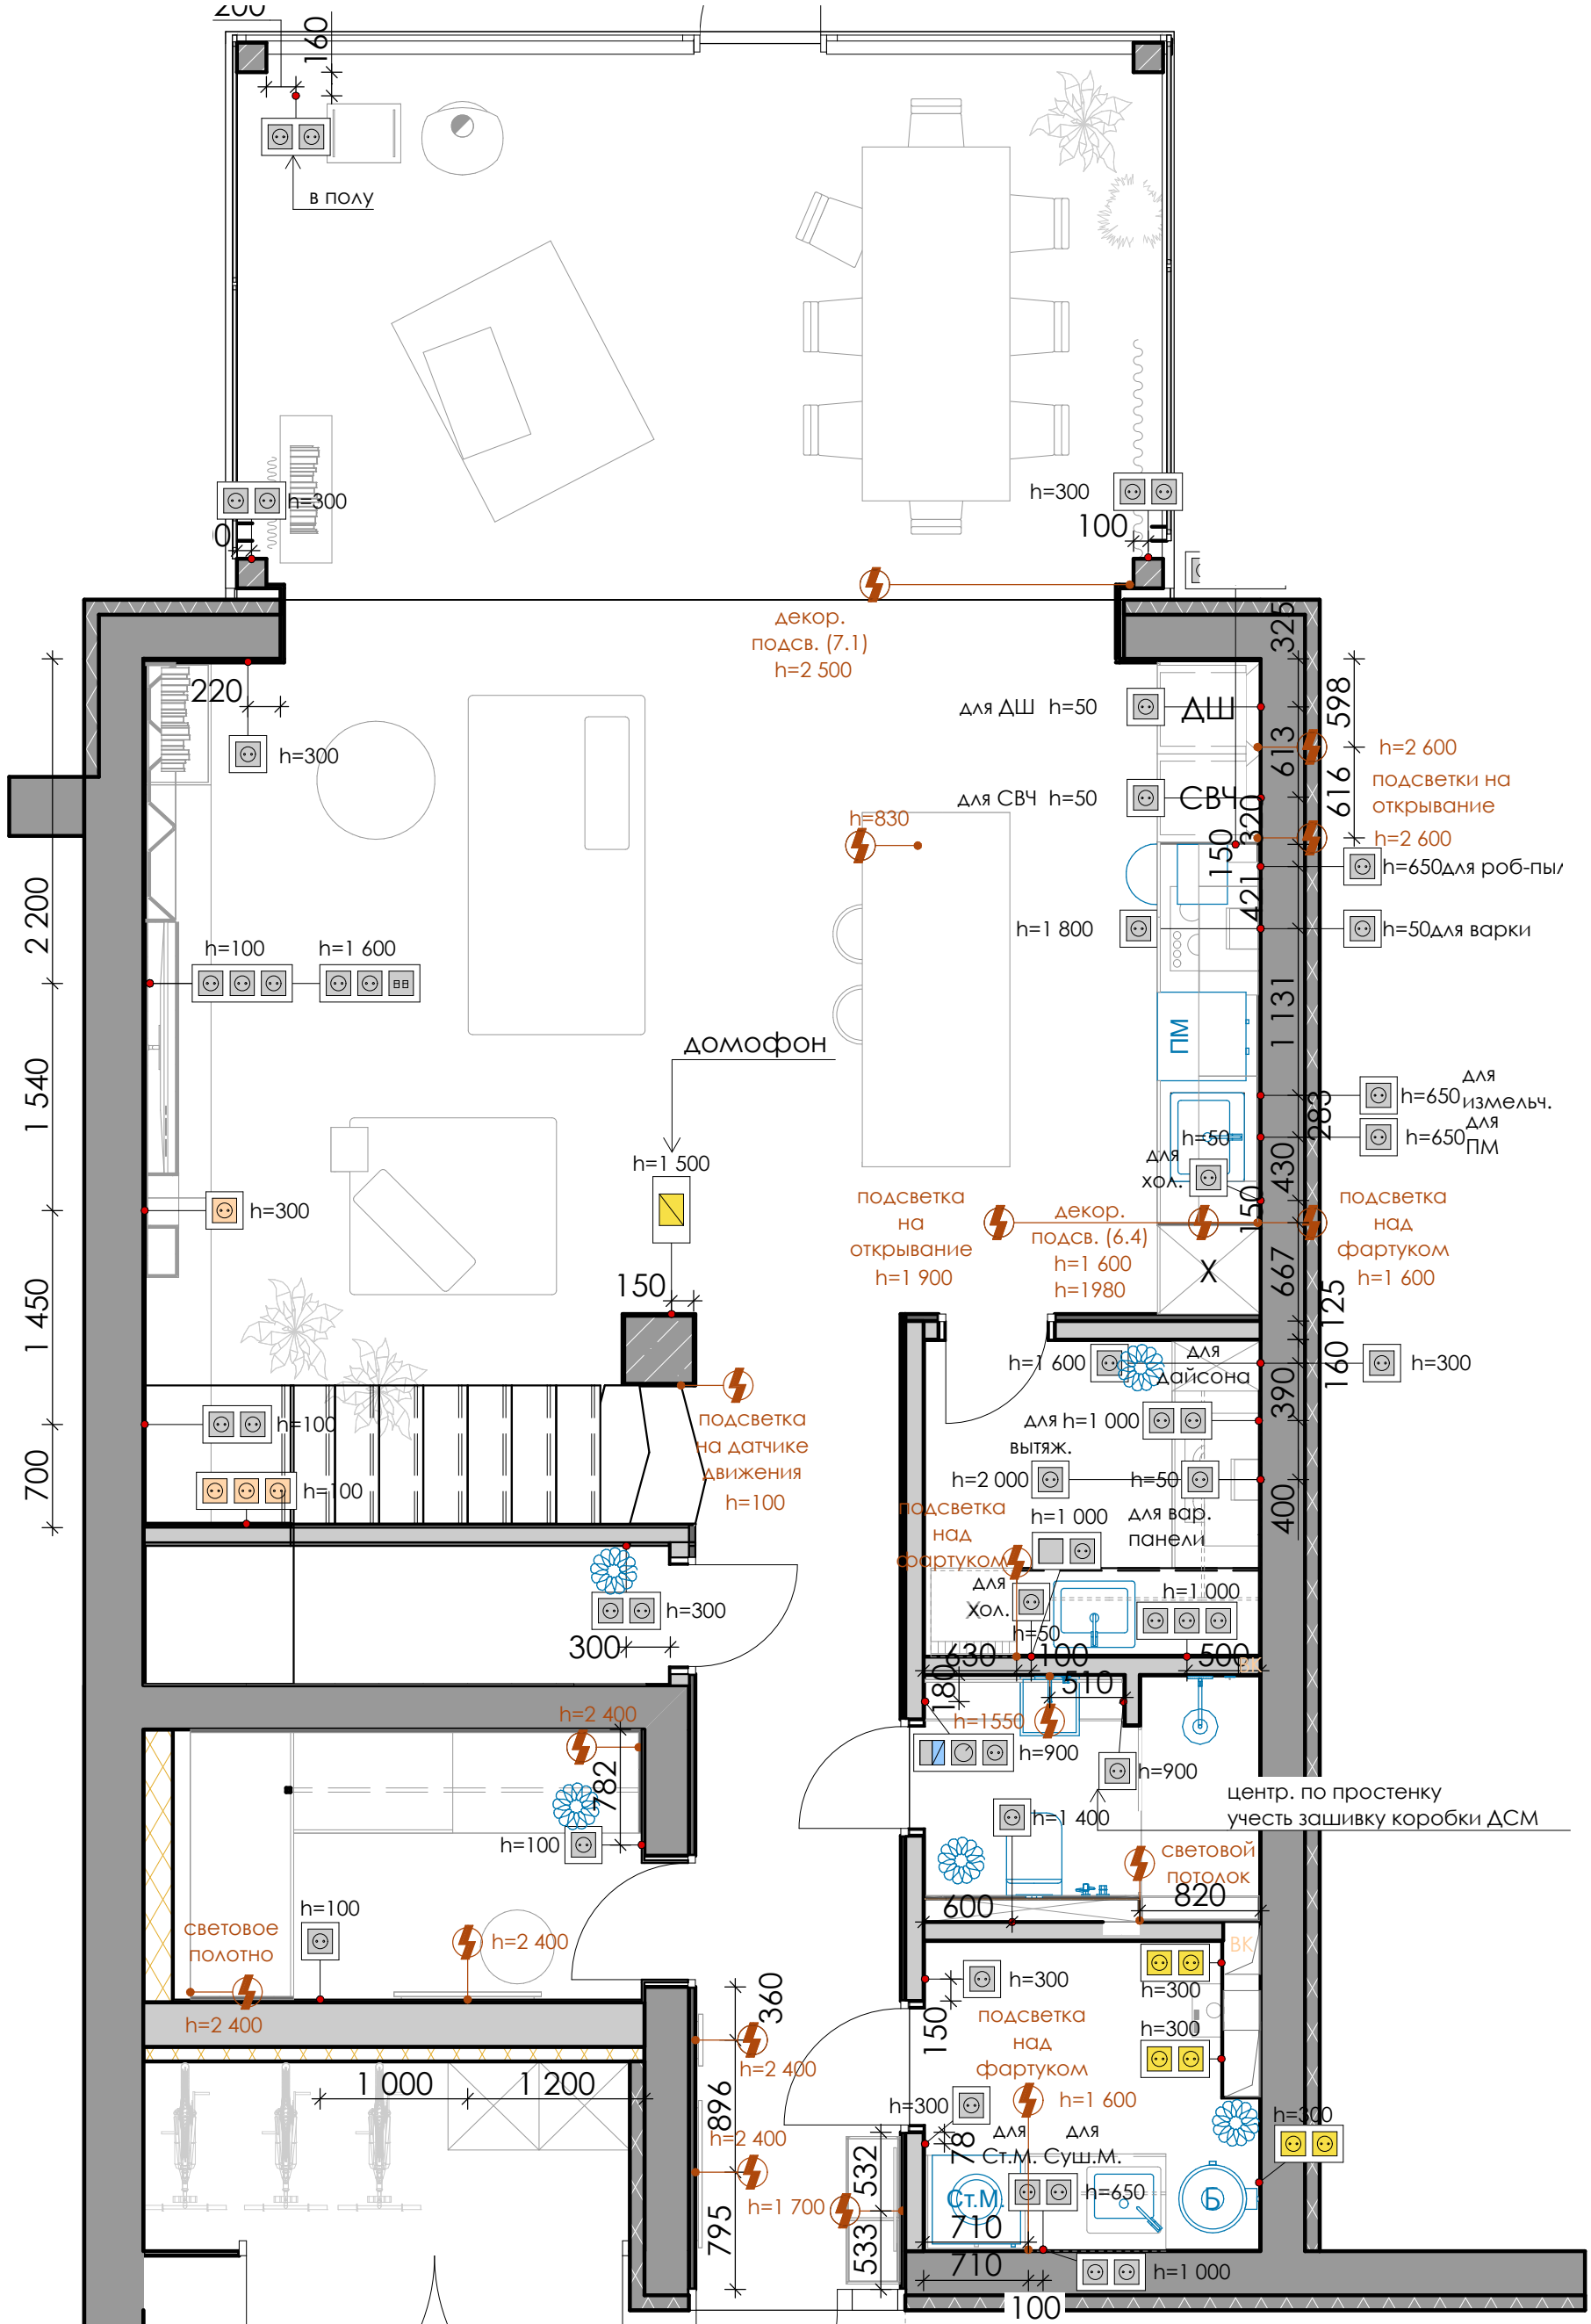

ПРИМЕЧАНИЯ:

1. Смотреть совместно с Листом 23 "Электророзетки спецификация"!

ART NICE

artnice.by
+375 29 666 68 43
artnice.by@gmail.com

Адрес объекта: Минская обл., Минский р-н, Колодищанский с/с, аг. Колодищи, ул. Берёзовая Аллея 26	Дата: 15.08.25	Лист: 025
Название чертежа: План привязки электророзеток с мебелью	Масштаб: 1:45	Листов: 060

ЭЛЕКТРОРОЗЕТКИ. УСЛОВНЫЕ ОБОЗНАЧЕНИЯ

ВЕДОМОСТЬ ЭЛЕКТРОРОЗЕТОК 1 ЭТАЖ						
Предпросмотр 2D-плана	Кол-во	Марка (ID)	ВСТАВКА (механизмы)			
			Поз 1 наименование	Поз 2 наименование	Поз 3 наименование	Поз 4 наименование
	1	Рм-1	Спец. - Домофон ДФ	-	-	-
	1	Рм-3	Розетка 220V	Розетка 220V	Розетка сетевая	-
	3	Рм-2	Розетка 220V Оборудов. для отопл. и водосн.	Розетка 220V Оборудов. для отопл. и водосн.	-	-
	3	Рм-3	Розетка 220V	Розетка 220V	Розетка 220V	-
	8	Рм-2	Розетка 220V	Розетка 220V	-	-
	20	Рм-1	Розетка 220V	-	-	-
	36					

УСЛОВНЫЕ ОБОЗНАЧЕНИЯ



электровывод

электровывод для приточной вентиляции

ПРИМЕЧАНИЯ

1. Дизайн-проект разработан с учетом черновых обмеров. При изменении первоначальных условий все вопросы дополнительно согласовываются;
2. Перед началом работ проверить размеры и отметки по месту;
3. Тип и количество слаботочных розеток уточняется у инженеров-слаботочников после выполнения слаботочного проекта;
4. Размещение электровентиляторов в санузлах показано условно, определить по месту;
5. Все электровыводы предусмотреть с запасом не менее 1 м. При необходимости произвести дополнительные замеры. Все размеры уточнять по месту!

ПРИМЕЧАНИЯ

1. Во влажных помещений использовать пылевлагозащищённые электророзетки;
2. Все розетки/выключатели, привязанные к габаритам мебели, уточнить при заказе мебели;
3. Высота установки электророзеток указана от уровня чистого пола до центральной оси, если не указано иное;
4. Высоты и расположение электровыводов и электророзеток могут быть скорректированы мастером по месту;
4. Смотреть совместно с Развёртками стен!


ART NICE
artnice.by
+375 29 666 68 43
artnice.by@gmail.com

Адрес объекта	Дата	Лист
Минская обл., Минский р-н, Колодищанский с/с, аг. Колодищи, ул. Берёзовая Аллея 26	15.08.25	026
Название чертежа	Масштаб	Листов
Электророзетки спецификация	1:1	060

ПЛАН ОТДЕЛКИ ПОТОЛКОВ

УСЛОВНЫЕ ОБОЗНАЧЕНИЯ

L = 42 600 мм

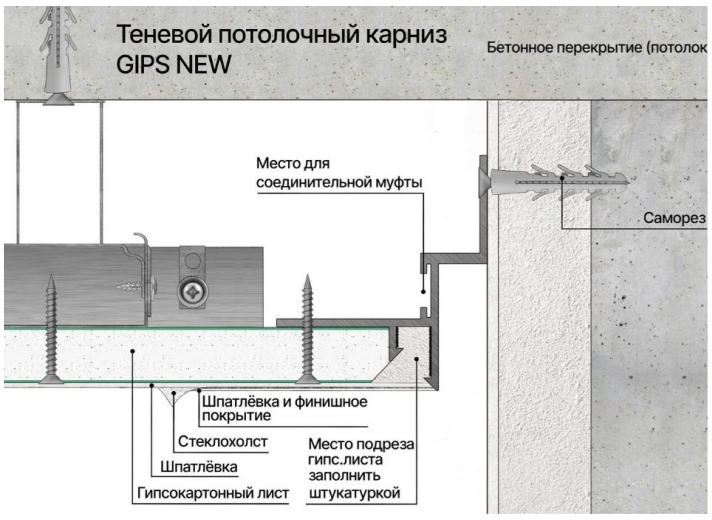

L = 3 000 мм



L = 1 350 мм

Подшивной потолок ГКЛ из металокаркаса под покраску

Подшивной потолок ГКЛВ из металокаркаса под покраску

Над потолок проведен канальный кондиционер


Ниша в потолке

+2,700 — Проектная (!) высота от Ур.ч.п. до чистого потолка

-0,325 — Уровень опуска потолка от плиты перекрытия

ПРИМЕЧАНИЯ


1. Дизайн-проект разработан с учетом черновых обмеров. При изменении первоначальных условий все вопросы дополнительно согласовываются;
2. Перед началом работ проверить размеры и отметки по месту;
3. Все размеры указаны в чистоте;
4. За отметку 0,000 принять УР.Ч.П.;
5. Смотреть совместно с листом № 25 - "Сечения потолков";
6. Смотреть совместно с Развёртками стен и визуализацией!

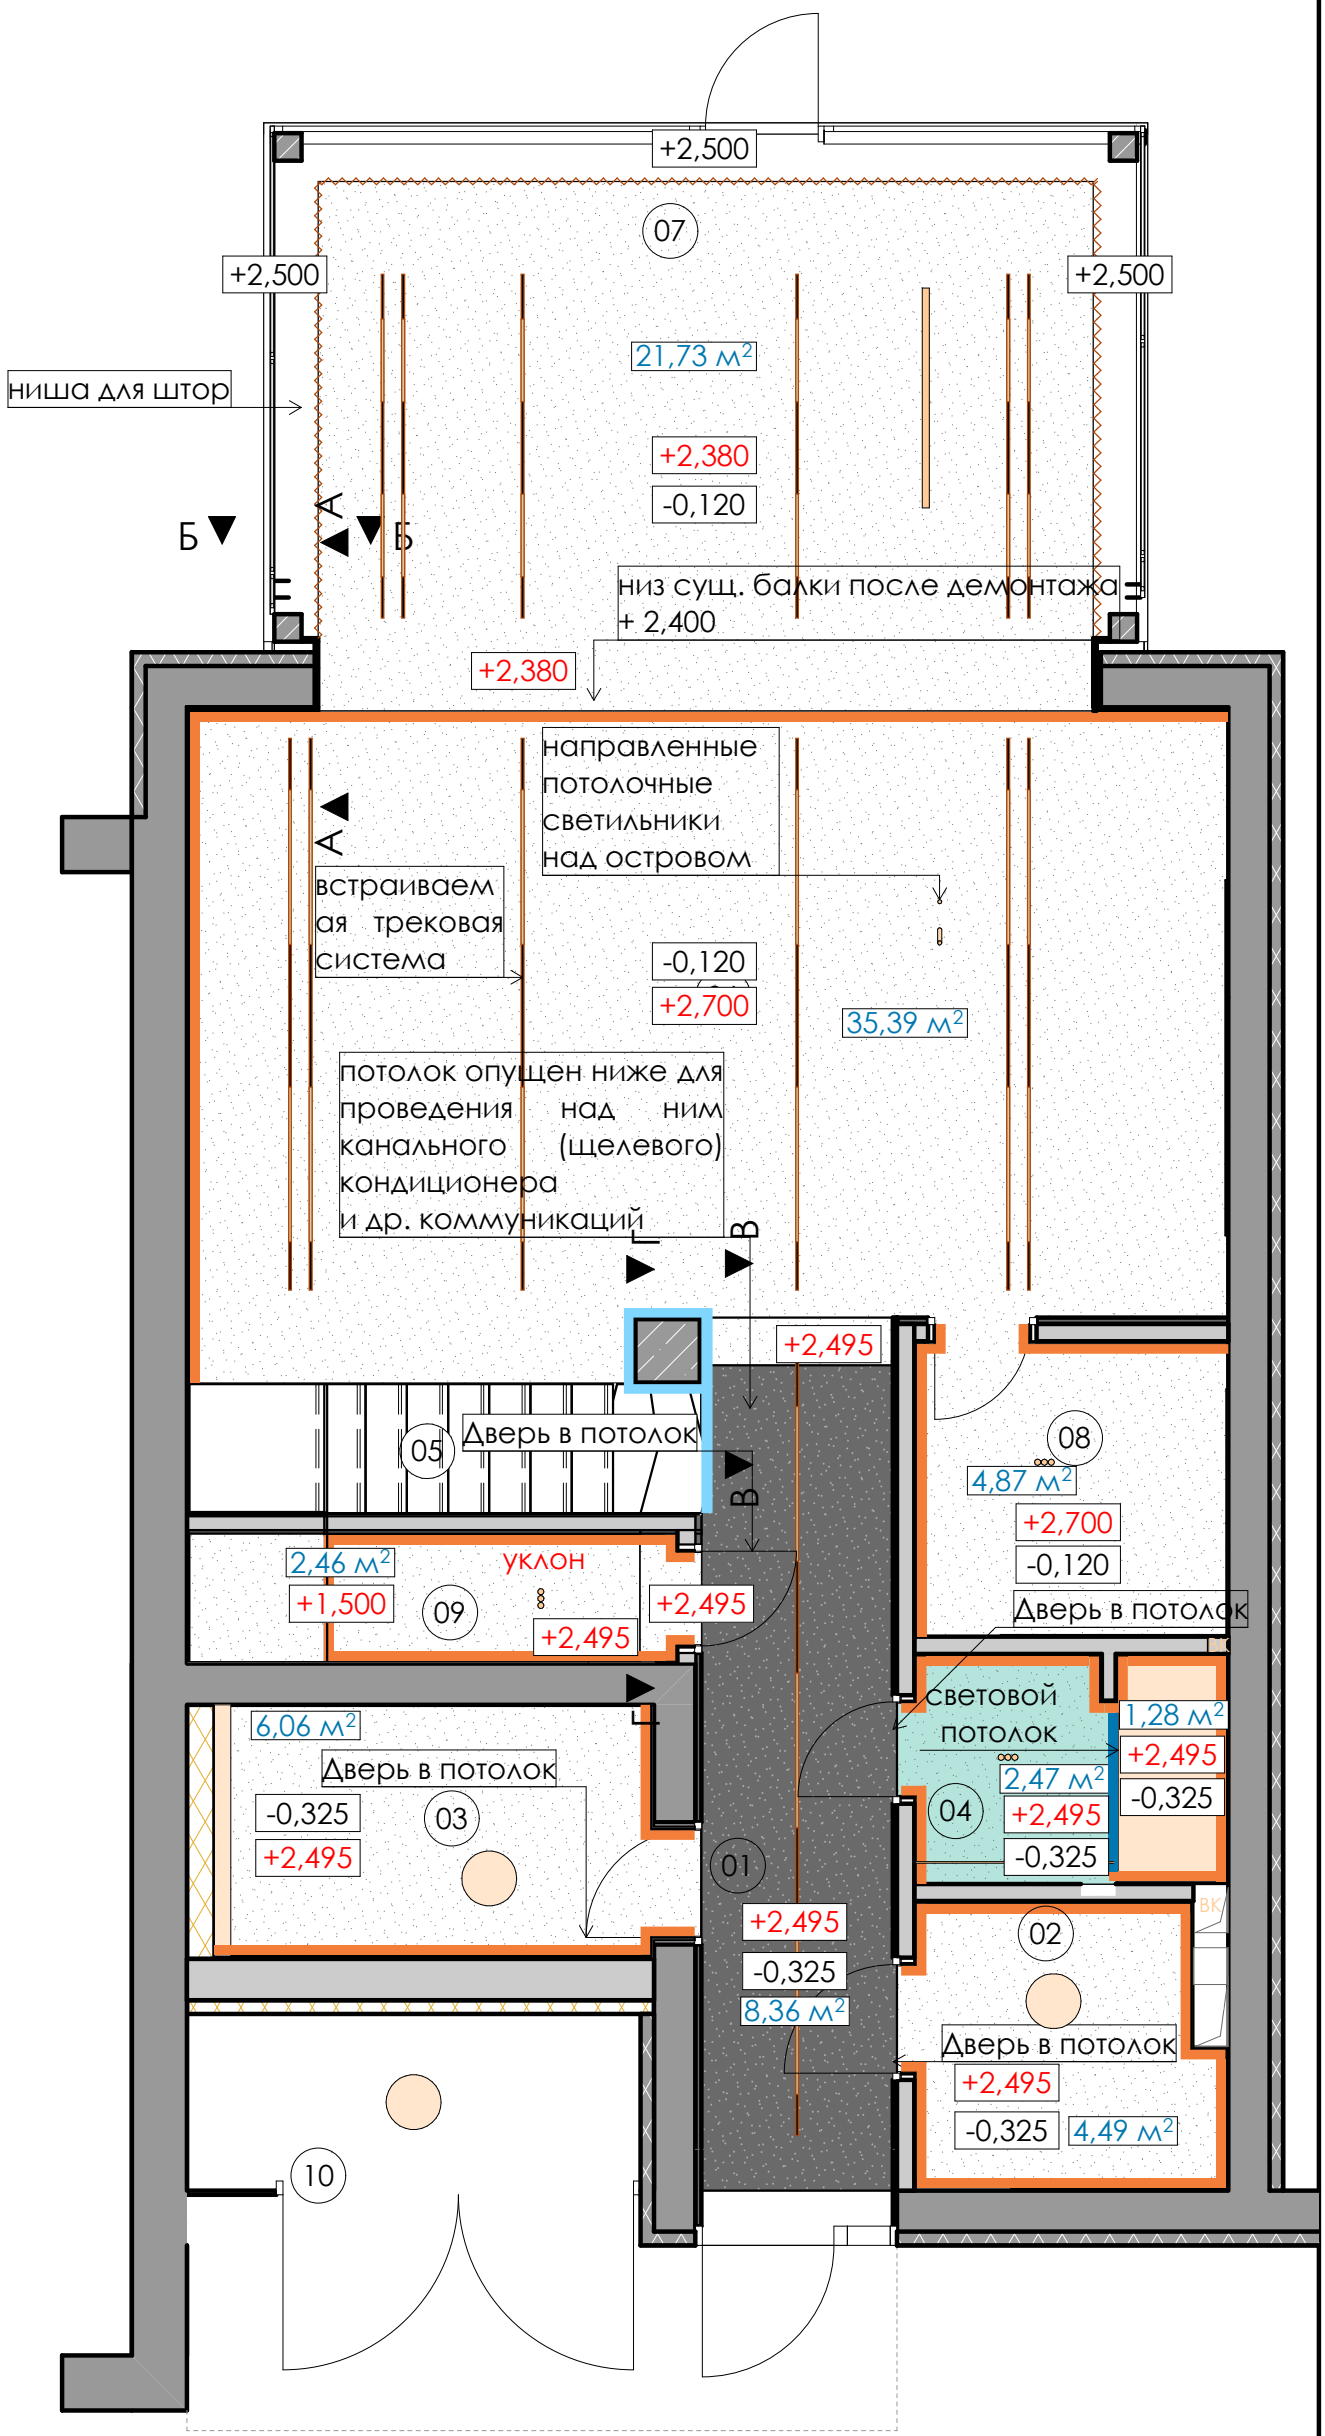


ART NICE
artnice.by
+375 29 666 68 43
artnice.by@gmail.com

Адрес объекта: Минская обл., Минский р-н, Колодищанский с/с, аг. Колодищи, ул. Берёзовая Аллея 26	Дата: 15.08.25	Лист: 027
Название чертежа: План потолков	Масштаб: 1:55	Листов: 060


РАЗРЕЗ А - А

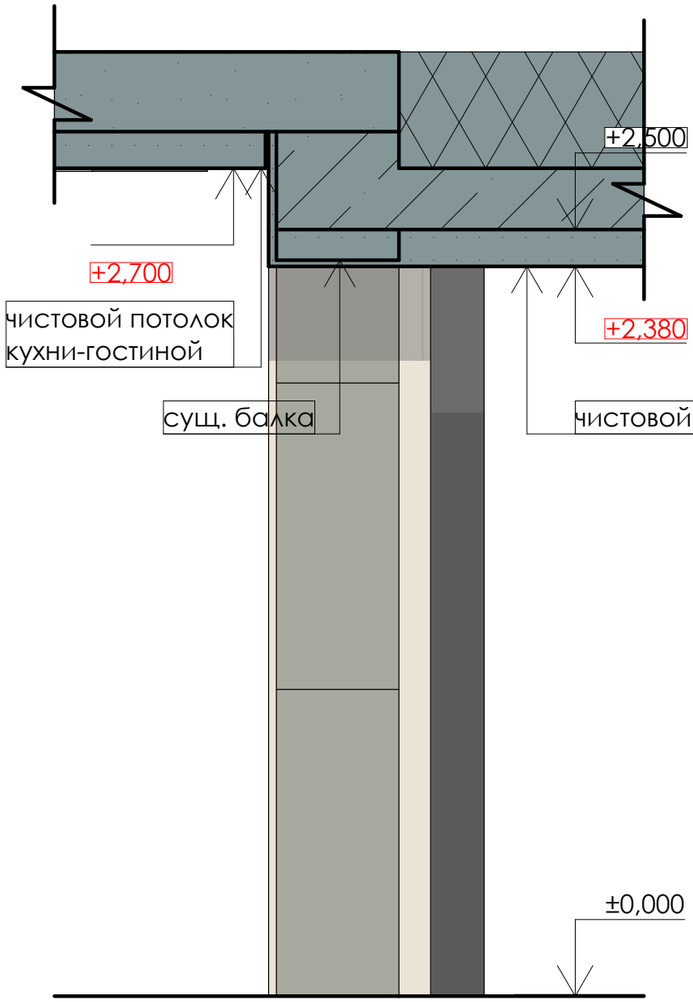


РАЗРЕЗ Б-Б

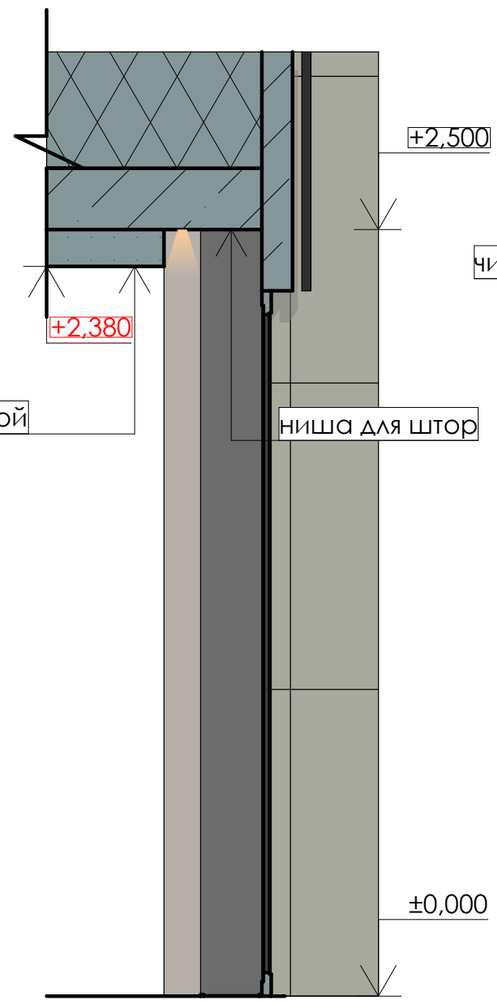

РАЗРЕЗ В-В

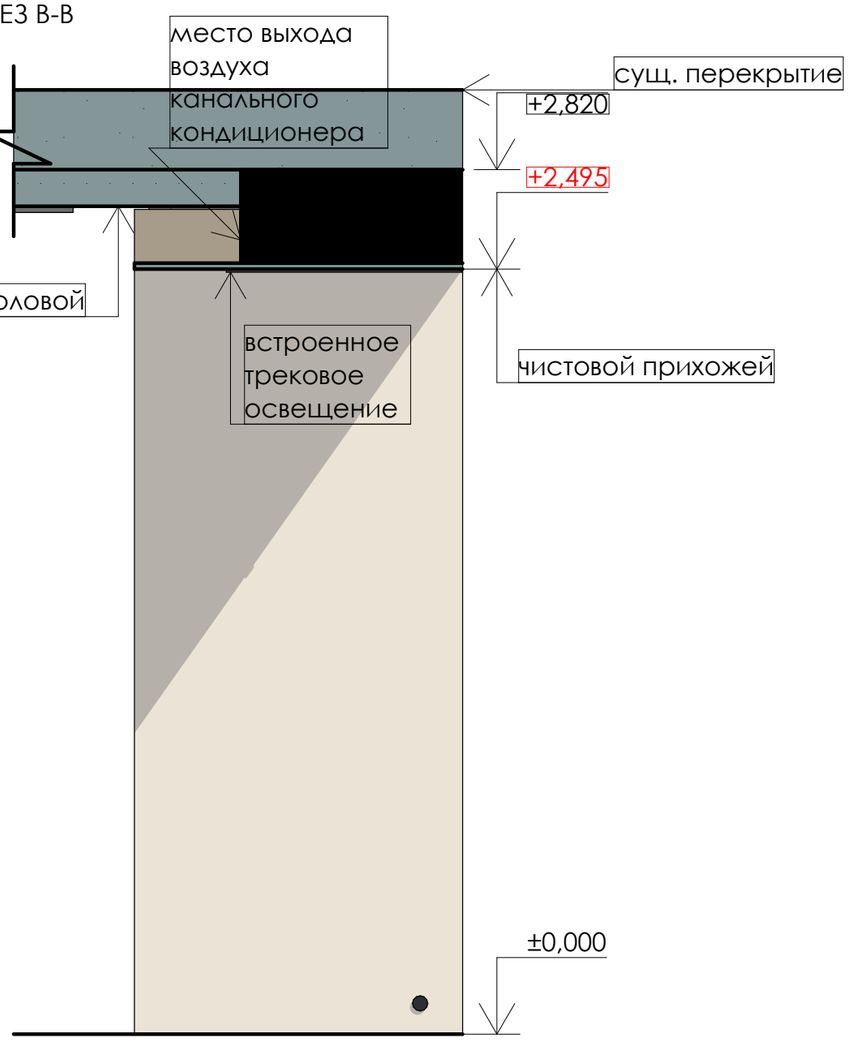

РАЗРЕЗ Г - Г

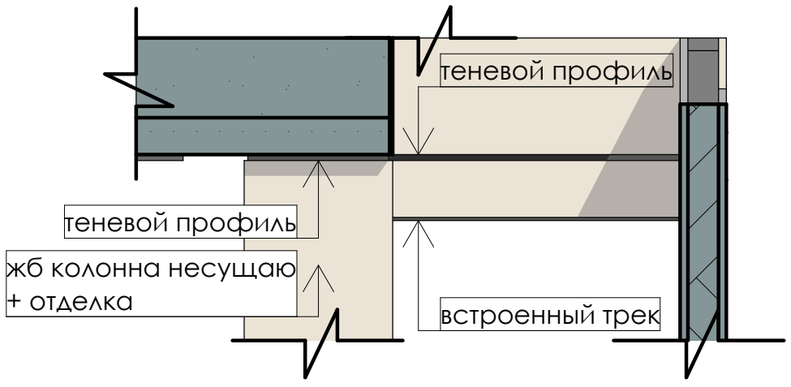


+2,700

Проектная (!) высота от Ур.ч.п. до чистого потолка


Встраиваемый трек Centersvet
SUPERSLIM TRACK TRIM




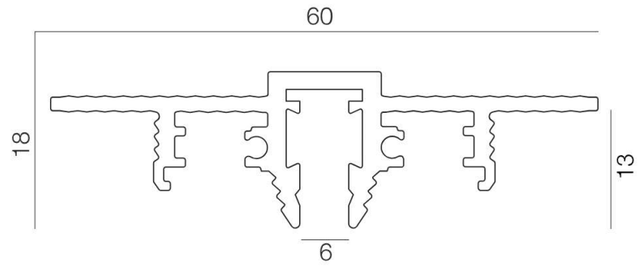



Разработал: Силкин В.П., Рухманкова Е.М. Проверил: Силкин В.П.	ARTNICE artnice.by +375 29 666 68 43 artnice.by@gmail.com	Адрес объекта Минская обл., Минский р-н, Колодищанский с/с, аг. Колодищи, ул. Берёзовая Аллея 26	Дата 14.08.25 / Лист 028
Название проекта: The Green Harbor		Название чертежа Сечения потолков	Масштаб 1:20 / Листов 060

КОНДИЦИОНИРОВАНИЕ 1 ЭТАЖ

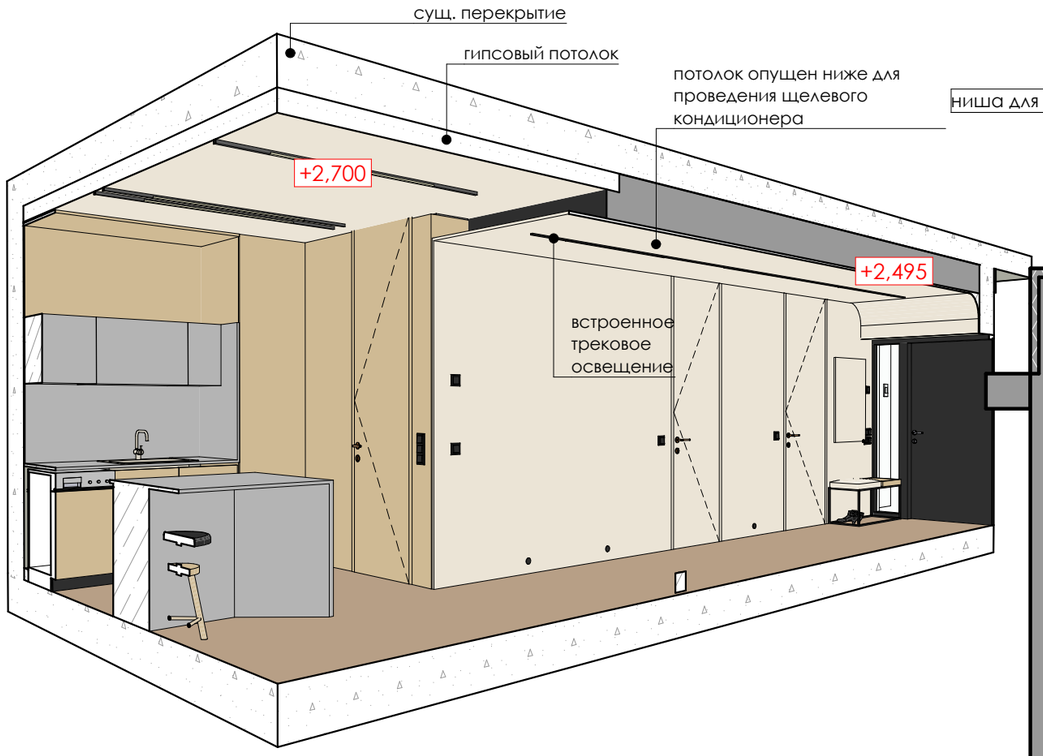

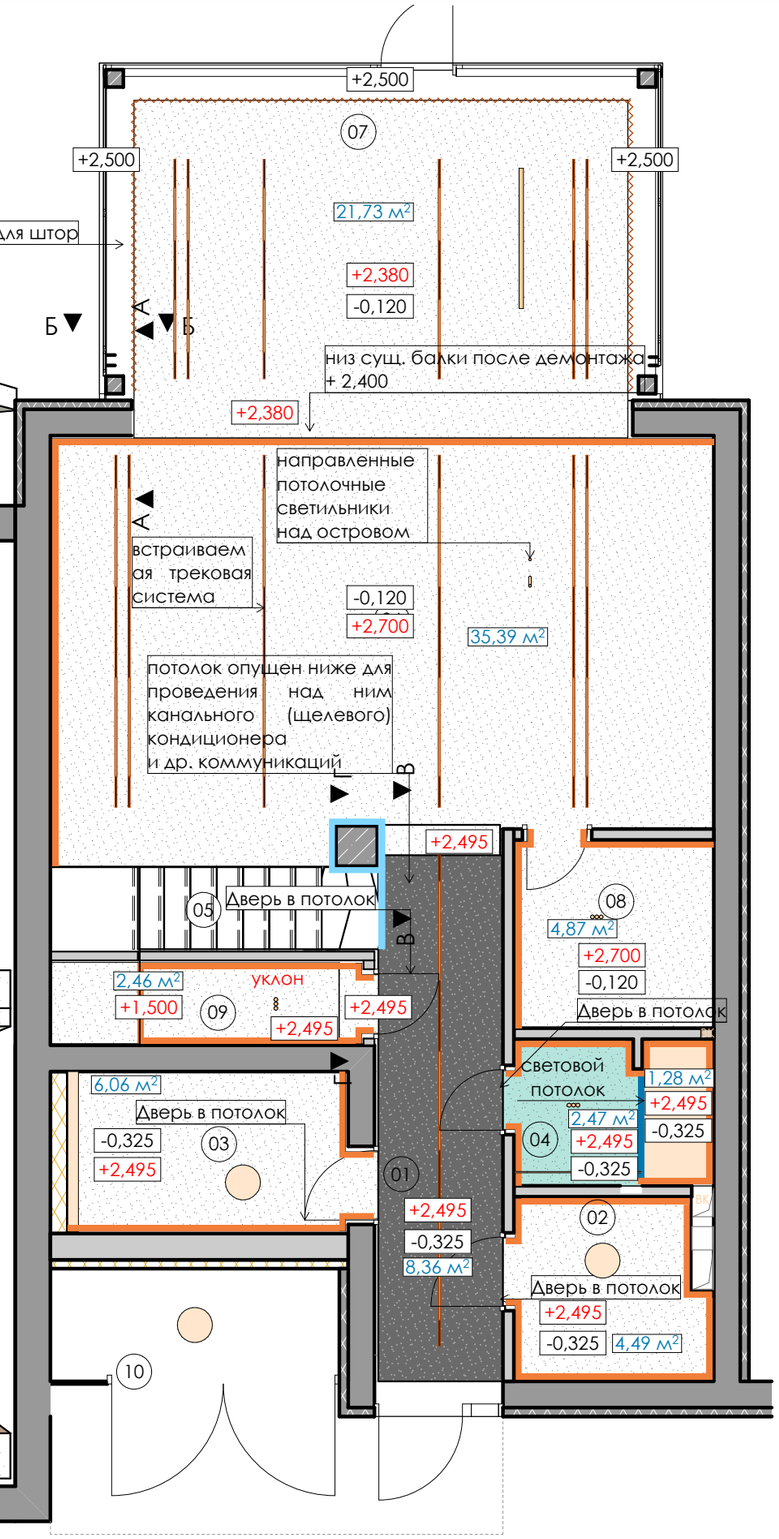

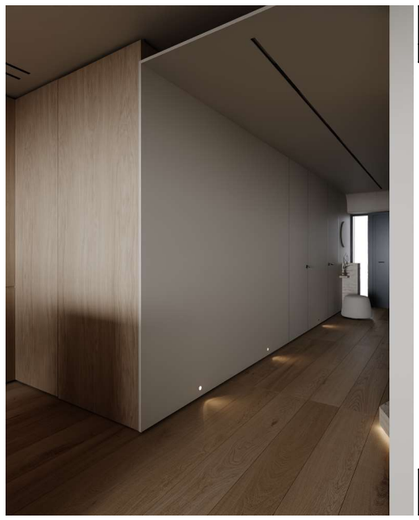

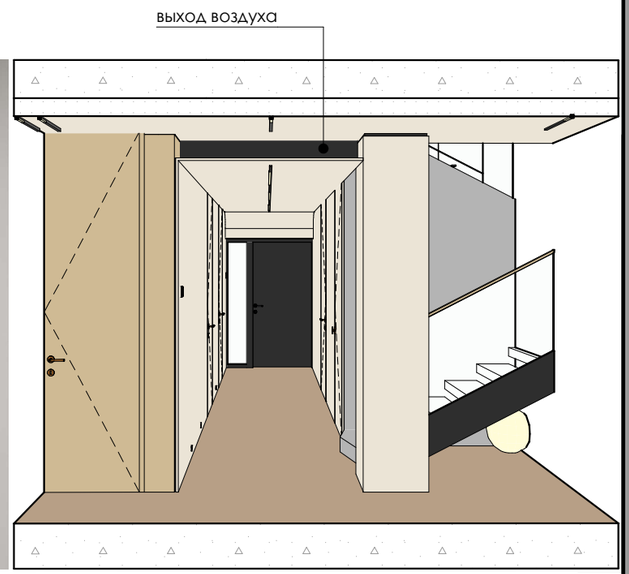

УСЛОВНЫЕ ОБОЗНАЧЕНИЯ

- Подшивной потолок ГКЛ из металокаркаса под покраску
- Подшивной потолок ГКЛВ из металокаркаса под покраску
- Над потолок проведен канальный кондиционер
- +2,700 — Проектная (!) высота от Ур.ч.п. до чистого потолка

ЭКСПЛИКАЦИЯ

№	Наименование	Площадь
01	Коридор	9,93
02	Котельная-Постирочная	4,58
03	Гардеробная	5,43
04	Санузел общий	3,85
05	Лестница	3,69
06	Жилая комната	36,73
07	Столовая	28,03
08	Кухня черновая	4,92
09	Кладовая	3,43
10	Хоз. блок	4,41
		105,00 м²

Разработал: Силкин В.П., Рухманкова Е.М.
Проверил: Силкин В.П.

Название проекта:
The Green Harbor


ART NICE
artnice.by
+375 29 666 68 43
artnice.by@gmail.com

Адрес объекта
Минская обл., Минский р-н, Колодищанский с/с, аг. Колодищи, ул. Берёзовая Аллея 26

Название чертежа
План кондиционирования

Дата	Лист
14.08.25	029
Масштаб	**Листов**
1:70	060

ПЛАН ТЕПЛОГО ПОЛА С ПРИВЯЗКОЙ РЕГУЛЯТОРОВ

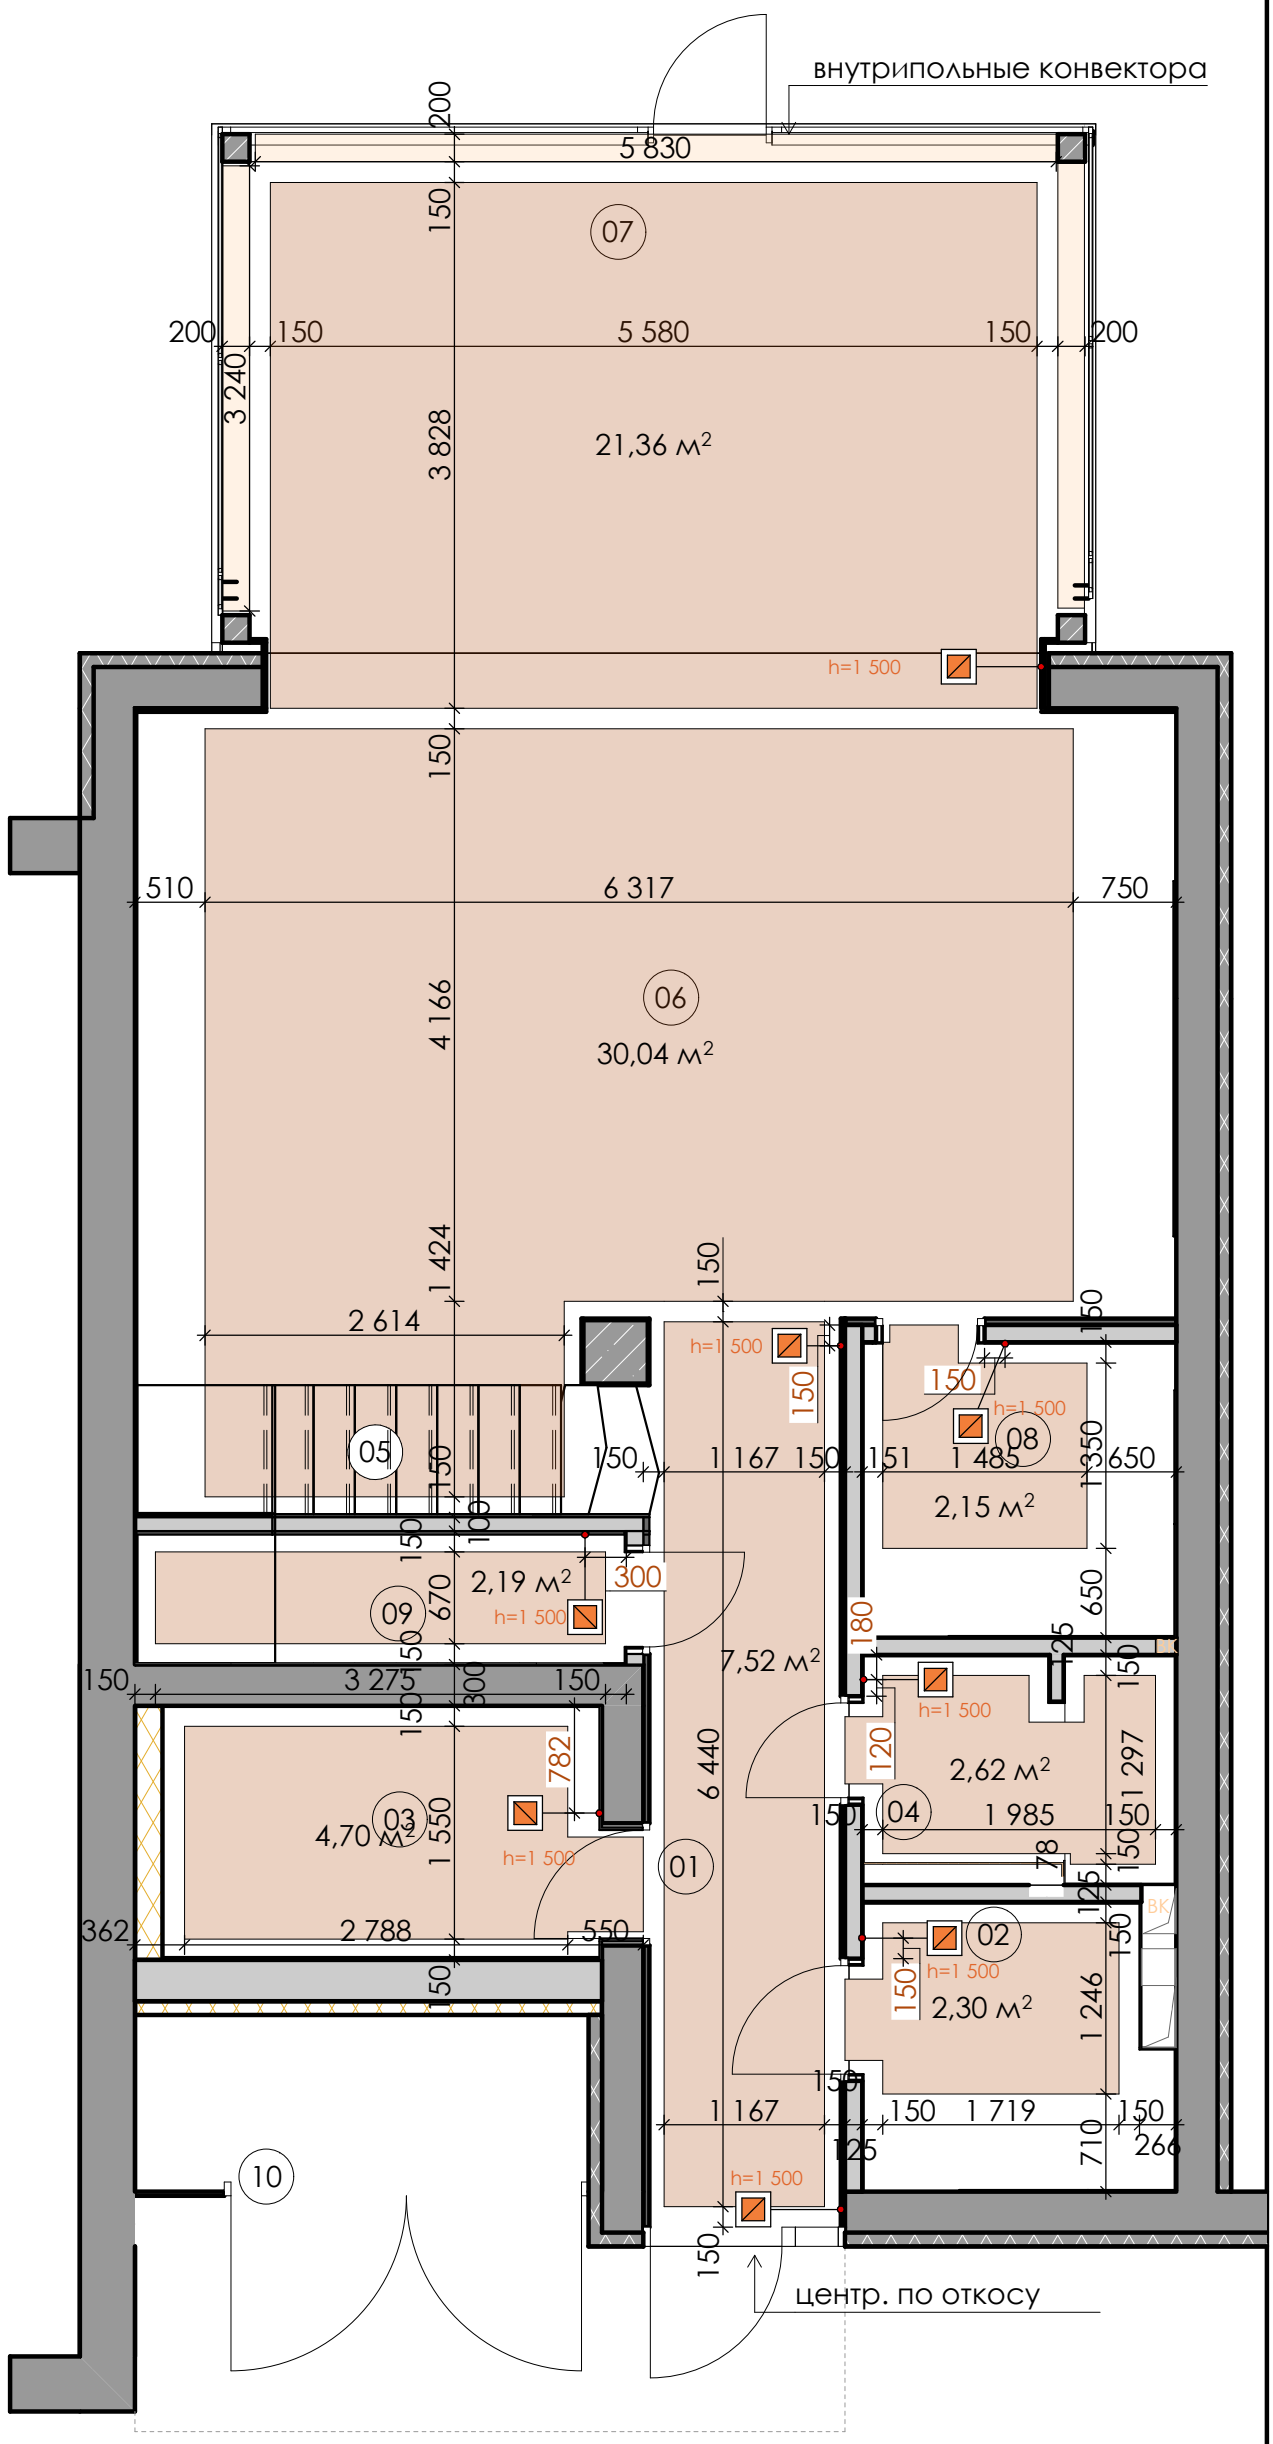

ЭКСПЛИКАЦИЯ (после перепл.)

№	Наименование	Площадь
01	Коридор	9,93
02	Котельная-Постирочная	4,58
03	Гардеробная	5,43
04	Санузел общий	3,85
05	Лестница	3,69
06	Жилая комната	36,73
07	Столовая	28,03
08	Кухня черновая	4,92
09	Кладовая	3,43
10	Хоз. блок	4,41
		105,00 м²

УСЛОВНЫЕ ОБОЗНАЧЕНИЯ

Площадь теплого пола

Внутрипольные конвектора

Терморегуляторы теплого пола

ПРИМЕЧАНИЯ

1. Во всех влажных помещениях до монтажа теплого пола выполнить полную гидроизоляцию пола;
2. При укладке теплого пола выдержать расстояние от стен 150 мм, от мебели 50мм;
3. Учесть напольное покрытие при выборе теплого пола;
4. Регуляторы теплого пола расположить на высоте 1 500 мм от чистого пола в отдельной раме.

ART NICE
artnice.by
+375 29 666 68 43
artnice.by@gmail.com

Адрес объекта	Дата	Лист
Минская обл., Минский р-н, Колодищанский с/с, аг. Колодищи, ул. Берёзовая Аллея 26	14.08.25	030
Название чертежа	**Масштаб**	**Листов**
План теплого пола с привязкой регуляторов	1:55	060

ПЛАН НАПОЛЬНЫХ ПОКРЫТИЙ

УСЛОВНЫЕ ОБОЗНАЧЕНИЯ


- Плитка 120х60
- Плитка под дерево
- Направление укладки напольного покрытия
- 0.000 — Уровень чистого пола

ЭКСПЛИКАЦИЯ

№	Наименование	Площадь
01	Коридор	9,93
02	Котельная-Постирочная	4,58
03	Гардеробная	5,43
04	Санузел общий	3,85
05	Лестница	3,69
06	Жилая комната	36,73
07	Столовая	28,03
08	Кухня черновая	4,92
09	Кладовая	3,43
10	Хоз. блок	4,41
		105,00 м²

ПРИМЕЧАНИЯ


1. За отметку 0.000 принять уровень чисого пола;
2. На полу в санузлах и мокрой зоне кухни выполнить обмазочную гидроизоляцию;
3. Шов между напольными покрытиями осуществить строго по центру дверного полотна. Уточнить технические особеннови дверей у производителя;
4. Шов между керамогранитом / керамической плиткой минимальный 1,5 - 2 мм;
5. Цвет затирки выбрать в порядке авторского надзора;
6. Площади напольных покрытий на плане указаны без запаса на скол и подрезку! В случае необходимости, площади должны уточняться после проведения обмеров «в чистоте»;
7. Коэффициент запаса на подрезку уточнить у поставщиков покрытий;
8. В санузле предусмотреть уклон к трапу не менее 2 см на 1 метр.

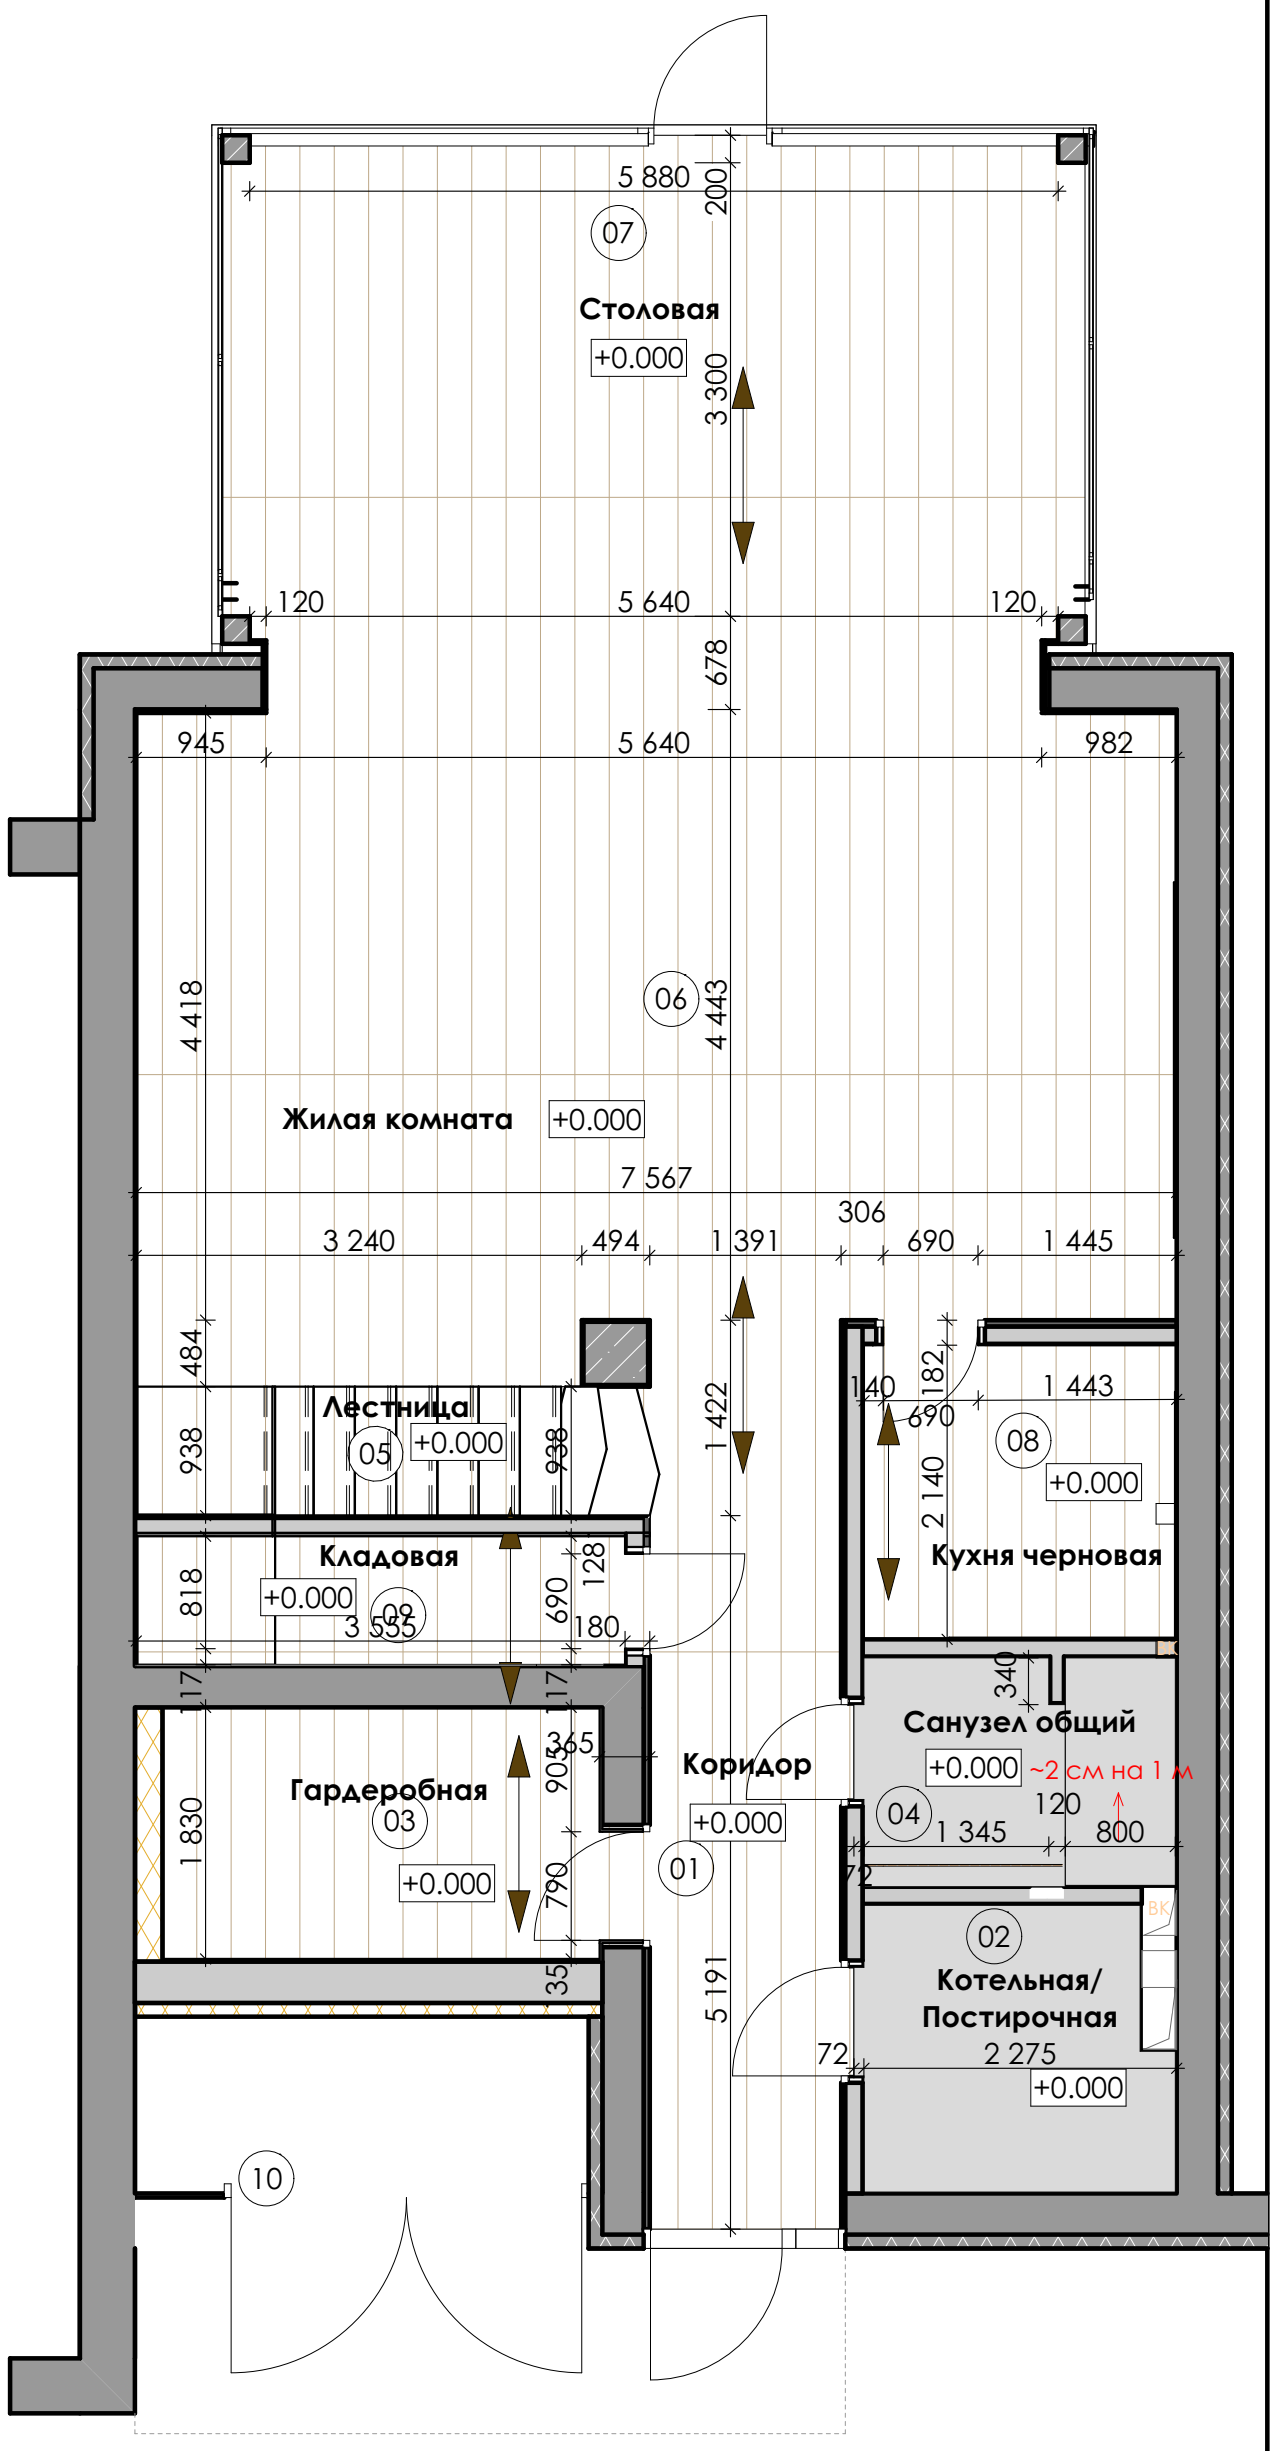

ART NICE
artnice.by
+375 29 666 68 43
artnice.by@gmail.com

Адрес объекта	Дата	Лист
Минская обл., Минский р-н, Колодищанский с/с, аг. Колодищи, ул. Берёзовая Аллея 26	20.08.25	031
Название чертежа: План напольных покрытий	Масштаб: 1:55	Листов: 060

ЭКСПЛИКАЦИЯ ПОЛОВ

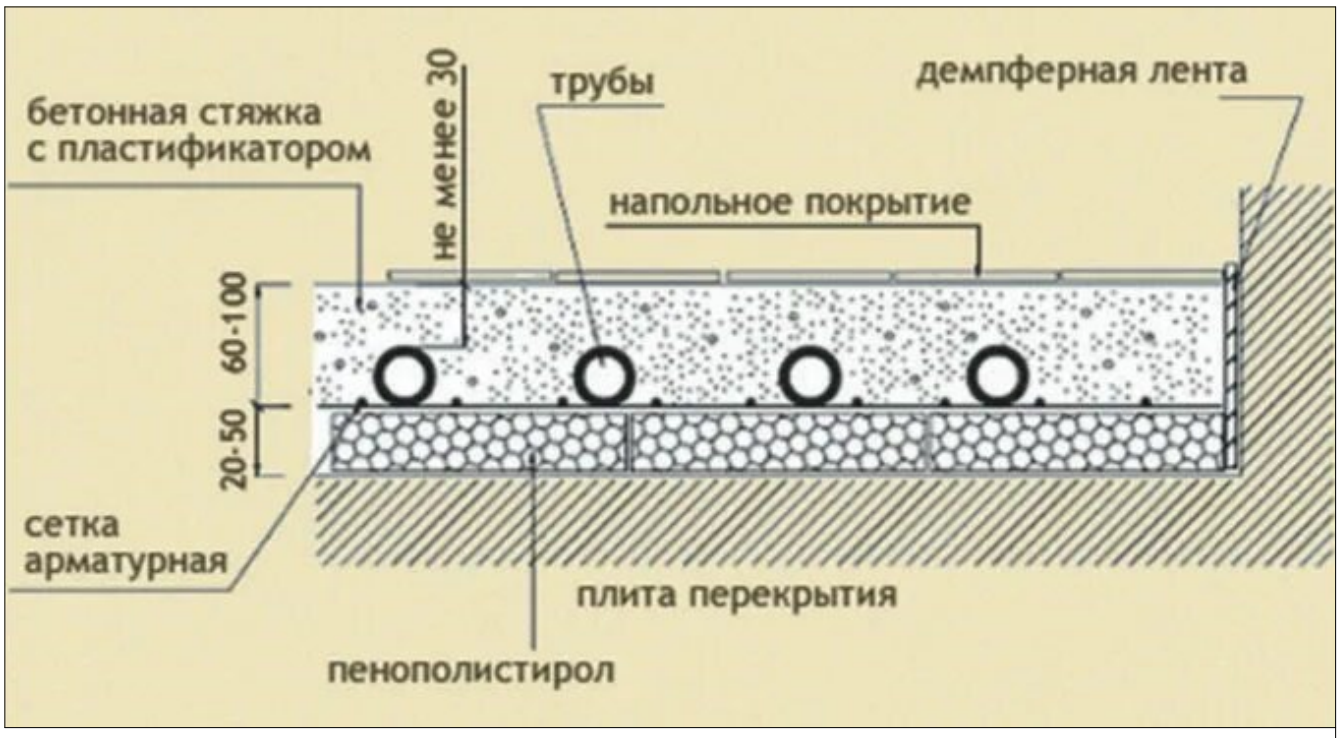

НАИМЕНОВАНИЕ ПОМ.	№	ДАННЫЕ ЭЛЕМЕНТА	ВИД
Коридор, гардеробная, лестница, жилая комната, столовая, кухня черновая, кладовая	01;03; 05; 06; 07;08; 09	1. Керамогранит - 9 мм 2. Клей - 5 мм 3. Бетонная стяжка с трубами теплого пола 4. Утеплитель 5. Существующая плита перекрытия	
Котельная-Постирочная, Санузел общий	02;04	1. Керамогранит - 9 мм 2. Клей - 5 мм 3. Бетонная стяжка с трубами теплого пола 4. Утеплитель 5. Гидроизоляция - 5 мм 6. Существующая плита перекрытия	
Хоз. блок	10	Тротуарная плитка (продолжение уличного мощения в одном уровне)	

ПРИМЕЧАНИЕ:


1. Существующую стяжку демонтировать, произвести установку теплого пола по заданному контуру и залить новую стяжку в уровень ранее демонтированной.

ART NICE
artnice.by
+375 29 666 68 43
artnice.by@gmail.com


Адрес объекта	Дата	Лист
Минская обл., Минский р-н, Колодищанский с/с, аг. Колодищи, ул. Берёзовая Аллея 26	14.08.25	032
Название чертежа	Масштаб	Листов
Экспликация полов	1:1	060

ПЛАН МОНТАЖА ПЛИНТУСОВ

ТЕНЕВОЙ ПЛИНТУС LACONISTIQ REGULAR ДЛЯ ГИПСОКАРТОНА

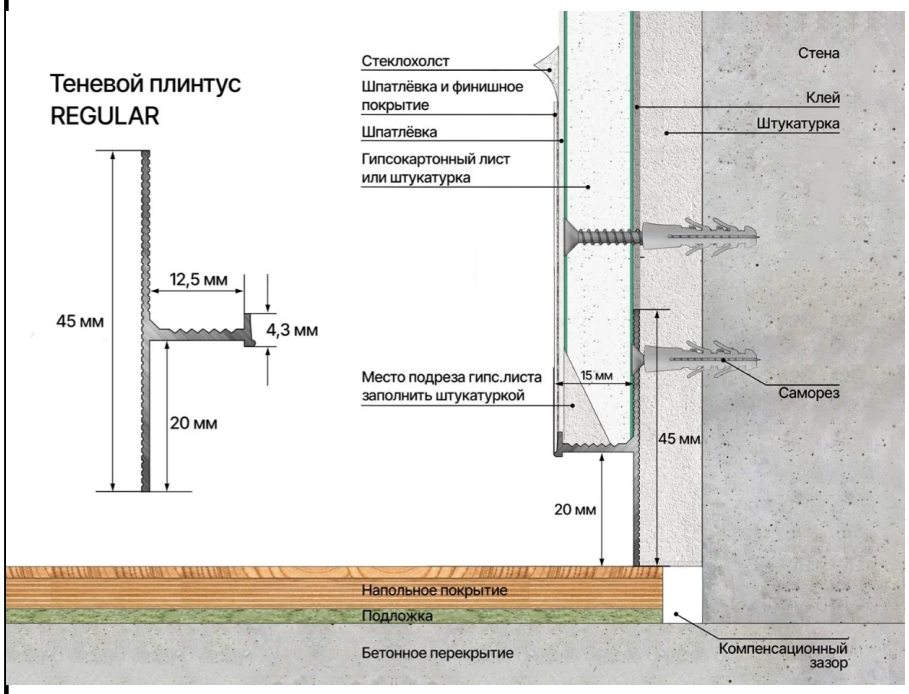

ТЕНЕВОЙ ПЛИНТУС LACONISTIQ REVERSE ДЛЯ ПАНЕЛЕЙ И КЕРАМОГРАНИТА

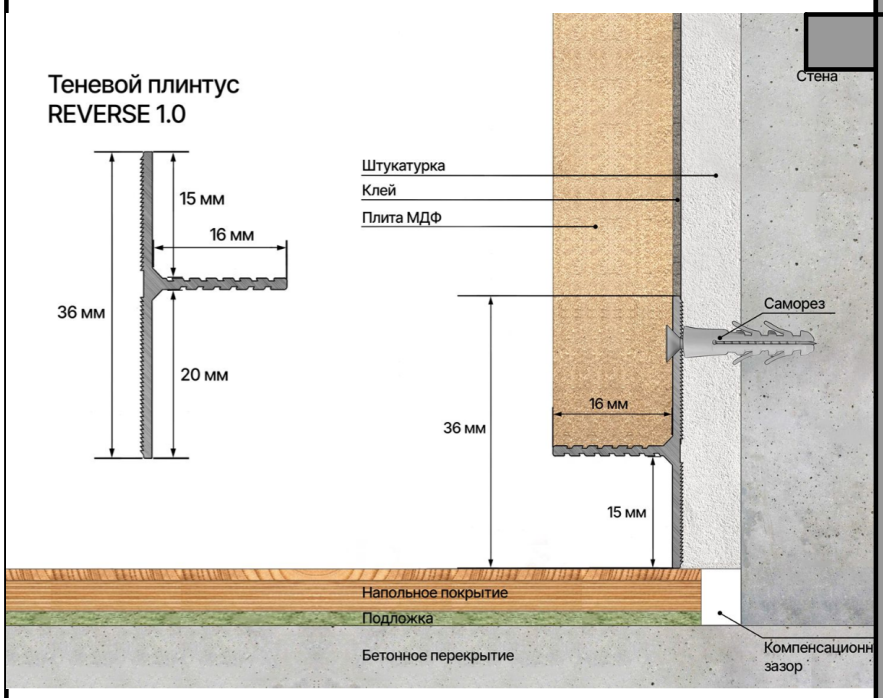

1. Использовать черный цвет теневых профилей;

2. В кладовой (09) использовать накладной МДФ плинтус белого цвета (после чистовой отделки и установки мебели.

ЭКСПЛИКАЦИЯ


№	Наименование	Площадь
01	Коридор	9,93
02	Котельная-Постирочная	4,58
03	Гардеробная	5,43
04	Санузел общий	3,85
05	Лестница	3,69
06	Жилая комната	36,73
07	Столовая	28,03
08	Кухня черновая	4,92
09	Кладовая	3,43
10	Хоз. блок	4,41
		105,00 м²

Плинтус скрытого монтажа для гипсокартона L = 24 000 мм (без запаса)

Плинтус скрытого монтажа для мдф панелей/керамогранита/др. листового материала L = 5 500 мм (без запаса)

Плинтус мдф накладной белый L = 7 110 мм (без запаса)

Зона встраиваемой и стационарной мебели

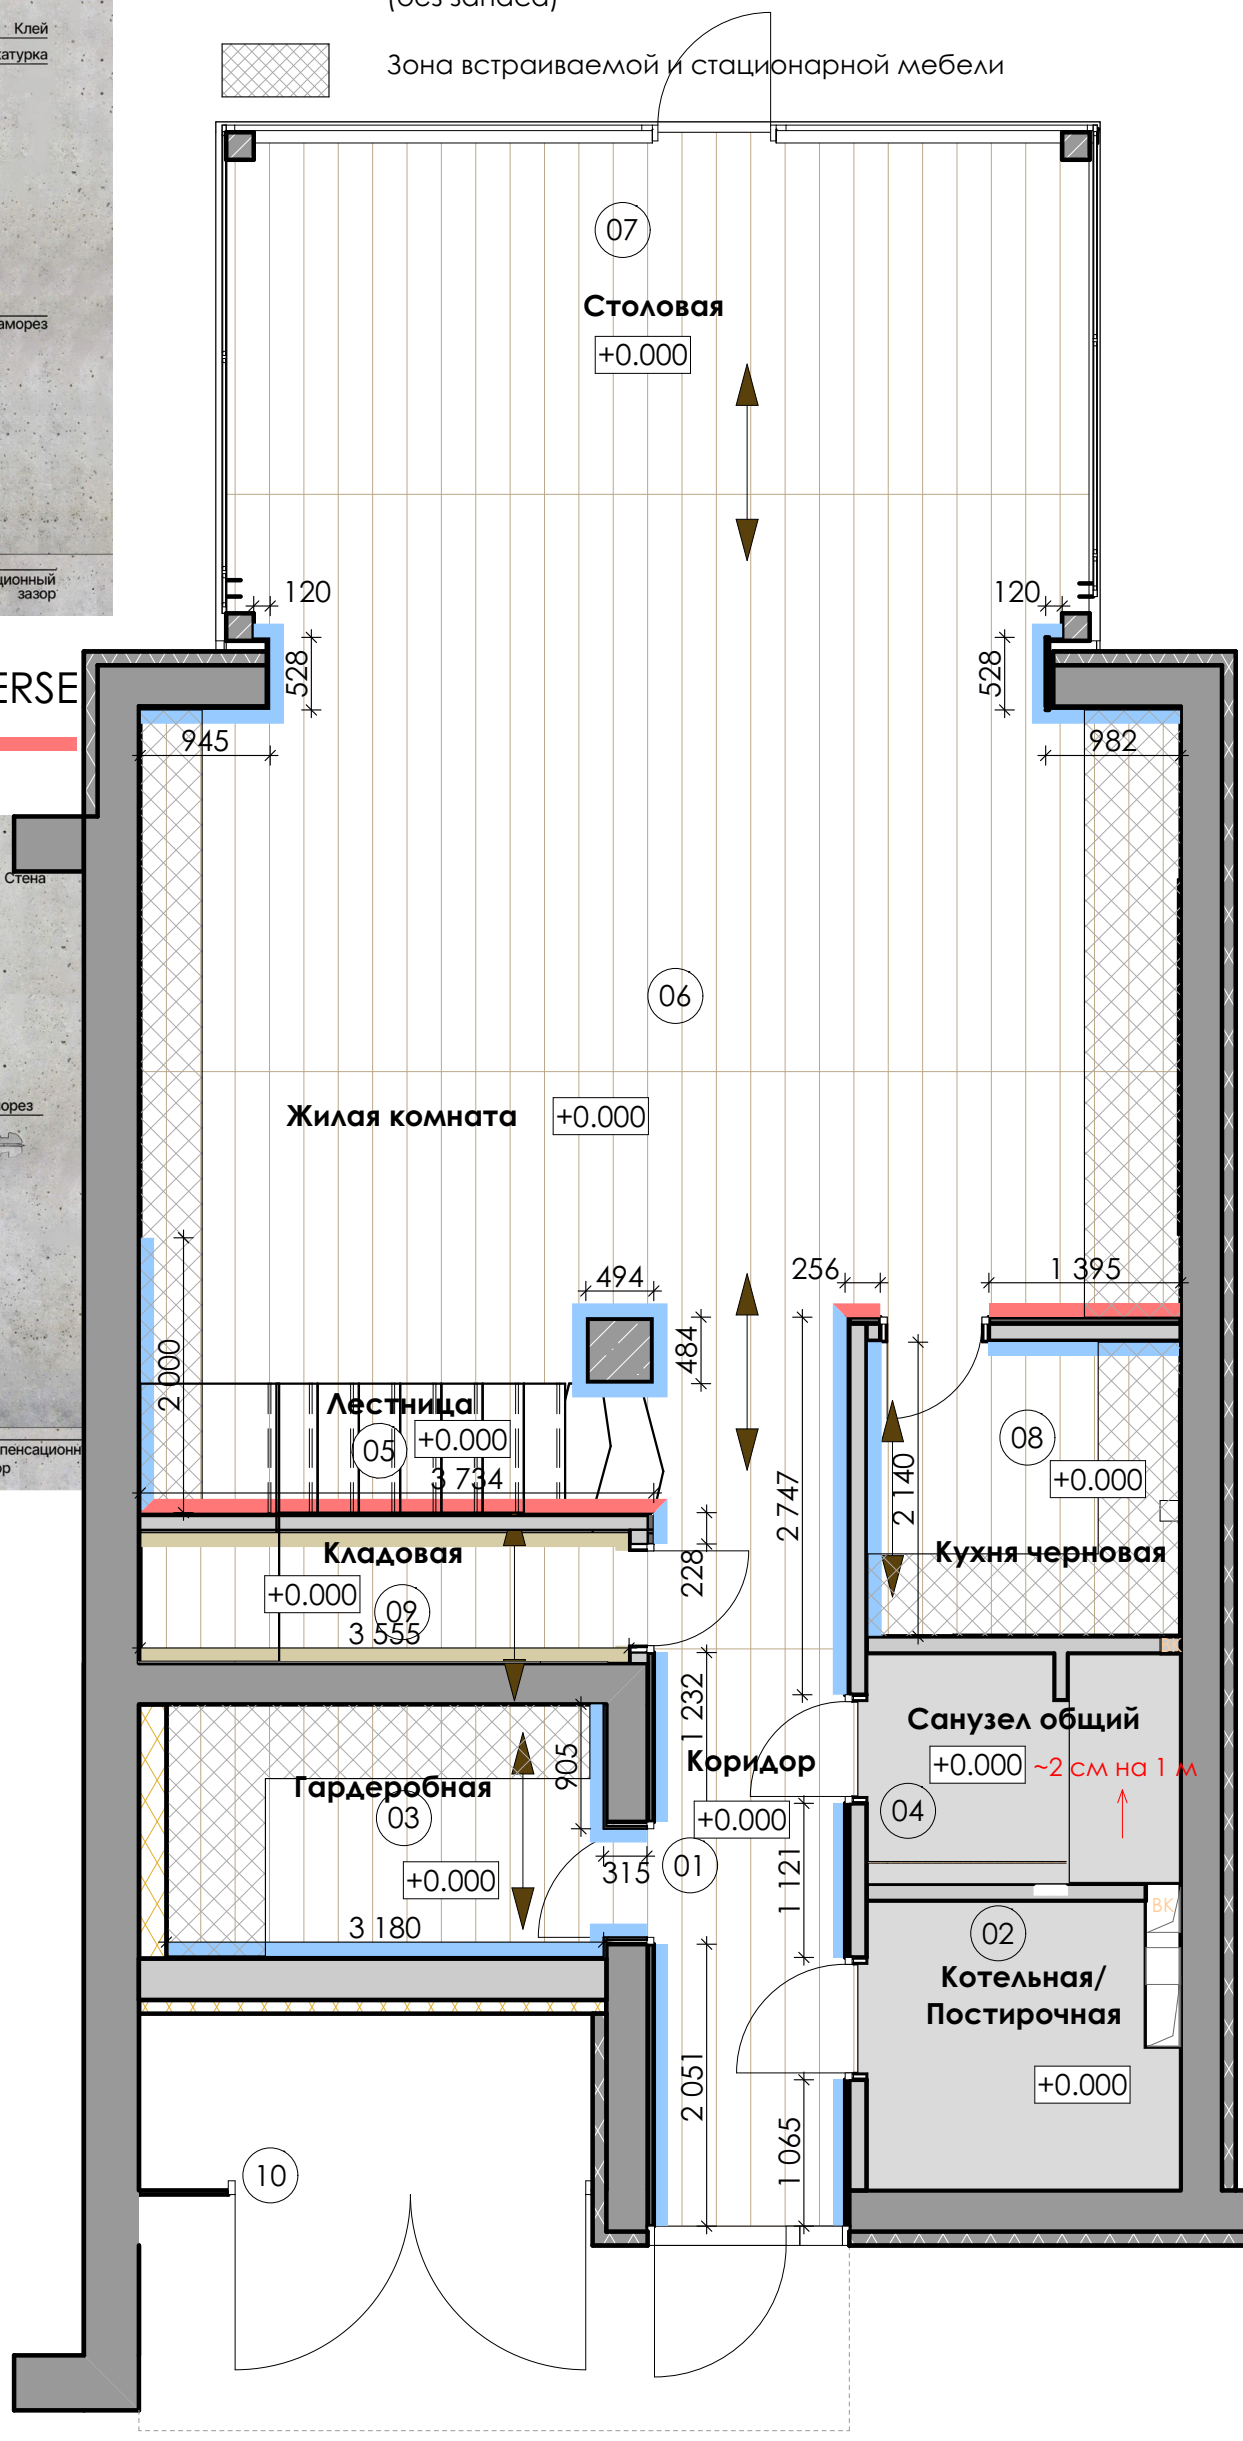


ART NICE
artnice.by
+375 29 666 68 43
artnice.by@gmail.com

Адрес объекта	Дата	Лист
Минская обл., Минский р-н, Колодищанский с/с, аг. Колодищи, ул. Берёзовая Аллея 26	20.08.25	033
Название чертежа	Масштаб	Листов
План монтажа плинтусов	1:55	060


СПЕЦИФИКАЦИЯ ДВЕРНЫХ ПРОЕМОВ



А-А

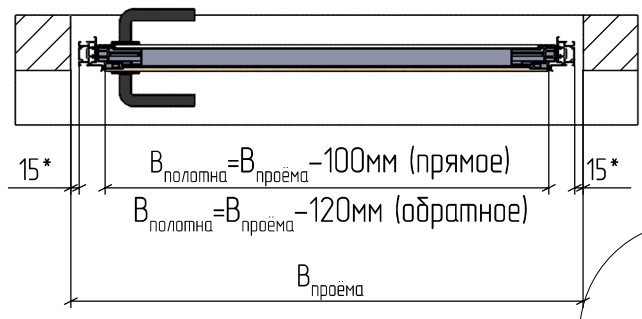

В-В

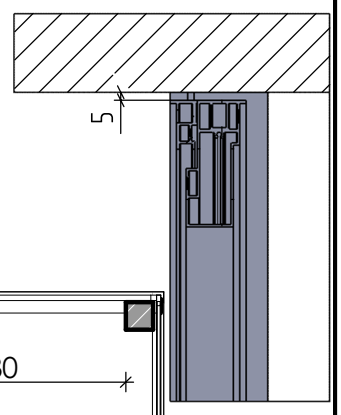

ЭКСПЛИКАЦИЯ









№	Наименование	Площадь
01	Коридор	9,93
02	Котельная-Постирочная	4,58
03	Гардеробная	5,43
04	Санузел общий	3,85
05	Лестница	3,69
06	Жилая комната	36,73
07	Столовая	28,03
08	Кухня черновая	4,92
09	Кладовая	3,43
10	Хоз. блок	4,41
		105,00 м²

1. Смотреть совместно с Листом 32 "Ведомость заполнения дверных проемов"

ART NICE
artnice.by
+375 29 666 68 43
artnice.by@gmail.com

Адрес объекта	Дата	Лист
Минская обл., Минский р-н, Колодищанский с/с, аг. Колодищи, ул. Берёзовая Аллея 26	14.08.25	034
Название чертежа	Масштаб	Листов
Спецификация дверных проемов	1:55	060

ВЕДОМОСТЬ ЗАПОЛНЕНИЯ ДВЕРНЫХ ПРОЕМОВ

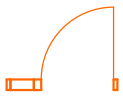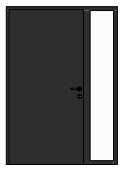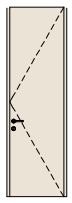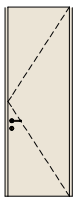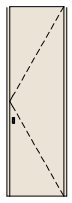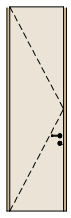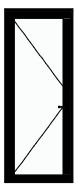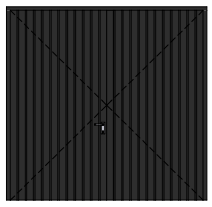Ведомость заполнения дверных проемов 1 этаж							
№	**Кол.**	**Ш х В**	**Ориентация**	**2D-символ**	**Вид со Стороны Открывания**	**Отделка**	**Прим.**
ДВ-001	1	1 467×2 088	Л			металл, стекло	Входная
ДВ-002	1	890×2 495	П			покраска	Дверь скрытого монтажа
ДВ-003	1	790×2 495	П			покраска	Дверь скрытого монтажа
ДВ-004	1	890×2 495	П			покраска	Дверь скрытого монтажа
ДВ-005	1	790×2 495	П			покраска	Дверь скрытого монтажа
ДВ-006	1	790×2 700	Л			покраска/ шпон	Дверь скрытого монтажа
ДВ-007	1	900×2 300	Л			стекло	заказывать вместе с остеклением
ДВ-008	1	2 650×2 560	Л			металл	Уличная

ПРИМЕЧАНИЯ:


1. В таблице обозначен размер полотно+коробка;
2. Двери скрытого монтажа, монтируются на этапе черновых работ!
3. Высота ручек 1 000 мм;
4. Во всех дверях скрытого монтажа использовать черную алюминиевую кромку;
5. ДВ 007 заказывается и монтируется вместе с остеклением!
6. Перед размещением заказа все указанные позиции требуют обязательного согласования клиентом внешнего вида, цвета, фактуры, внутреннего наполнения, удобства посадки и т.д.;
7. Технические характеристики (высота и ширина проёма, высота и ширина полотна) уточнить по техническим картам у производителя;
8. Все габариты проёмов уточняются замерщиком от поставщика дверей;
9. Защелки на дверях- по желанию заказчика;
10. Все двери беспорожные.


ART NICE
artnice.by
+375 29 666 68 43
artnice.by@gmail.com

Адрес объекта	Дата	Лист
Минская обл., Минский р-н, Колодищанский с/с, аг. Колодищи, ул. Берёзовая Аллея 26	14.08.25	035
Название чертежа	Масштаб	Листов
Ведомость заполнения дверных проемов	1:1	060

РАЗВЕРТКА СТЕН С МЕБЕЛЬЮ. ПРИХОЖАЯ

ПЛАН
М 1:50

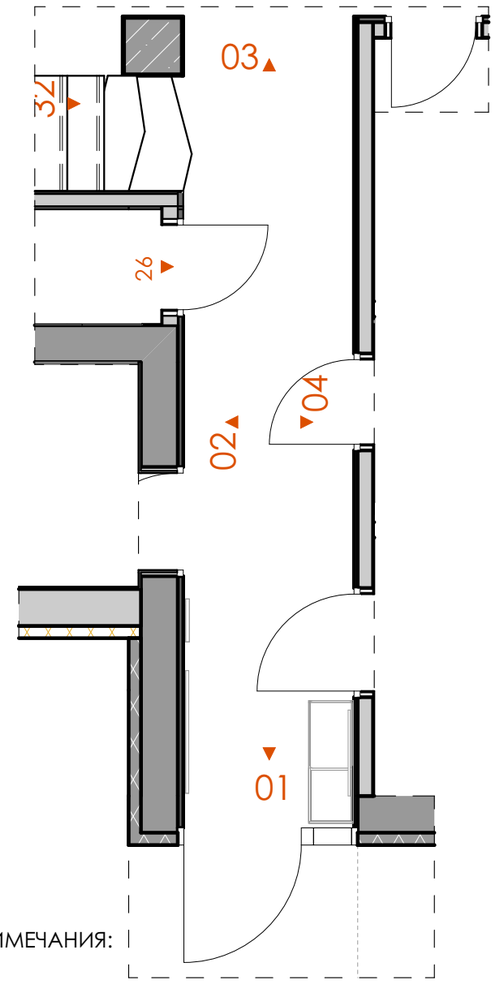

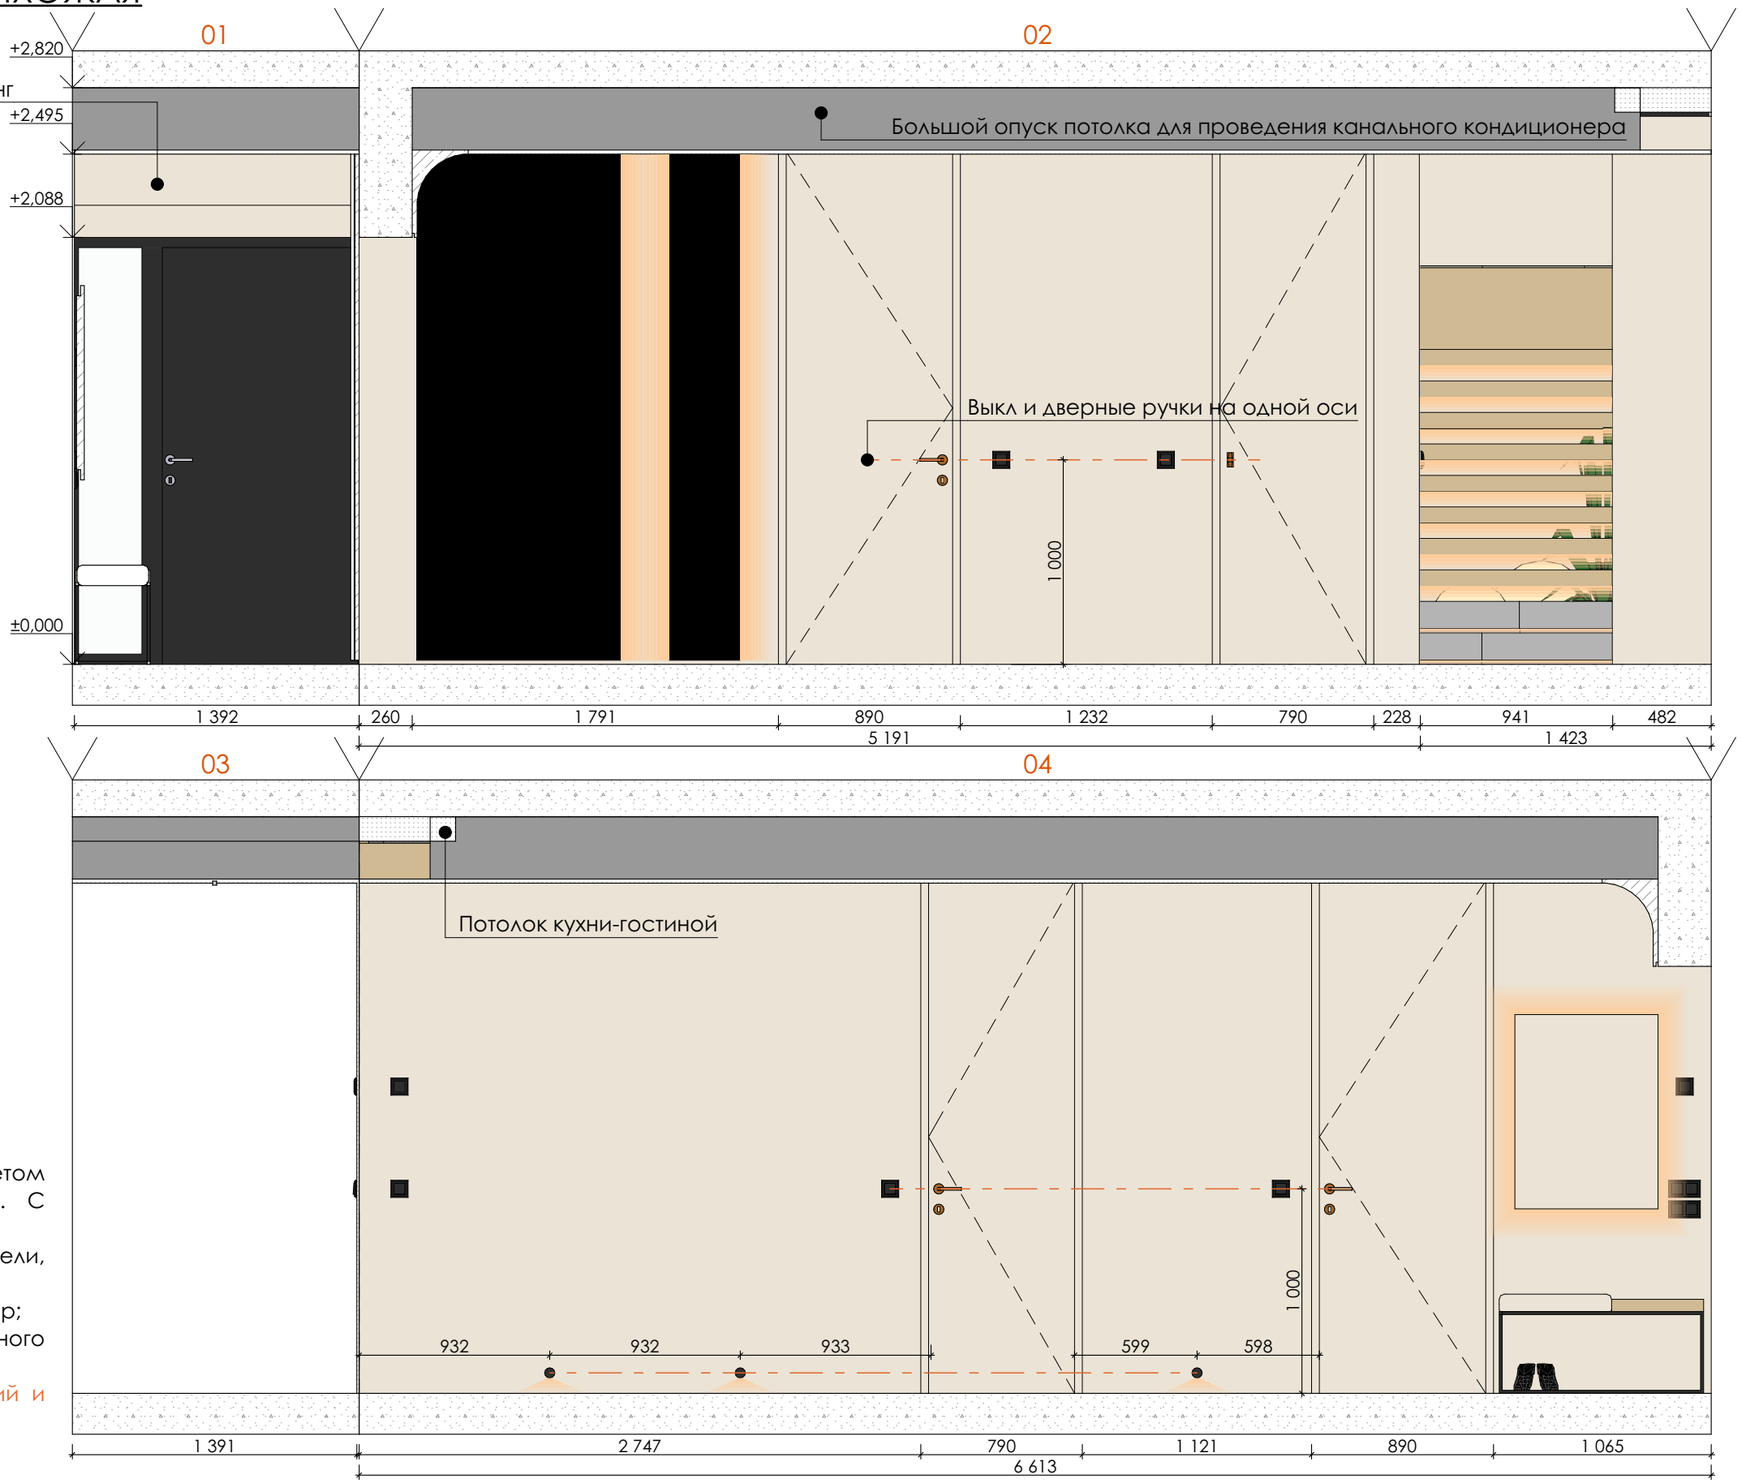


ПРИМЕЧАНИЯ:


1. Все размеры указаны в чистоте;
2. Габариты мебели и привязки даны условно с учетом выравнивания стен, показаны общие габариты. С Клиентом
дополнительно оговариваются производители и модели, после чего фиксируются окончательные размеры;
3. Разработкой всей мебели занимается конструктор;
4. Цвет фасадов и корпуса требует обязательного согласования с заказчиком;
5. Смотреть совместо с комплектом Визуализаций и Мебельным комплектом.


Разработал: Силкин В.П., Рухманкова Е.М. Проверил: Силкин В.П.	ARTNICE artnice.by +375 29 666 68 43 artnice.by@gmail.com	Адрес объекта Минская обл., Минский р-н, Колодищанский с/с, аг. Колодищи, ул. Берёзовая Аллея 26	Дата 15.08.25	Лист 036
Название проекта: The Green Harbor		Название чертежа Развертка стен прихожей	Масштаб 1:30	Листов 060

РАЗВЕРТКА СТЕН С МЕБЕЛЬЮ. ГАРДЕРОБ


ПЛАН
М 1:40

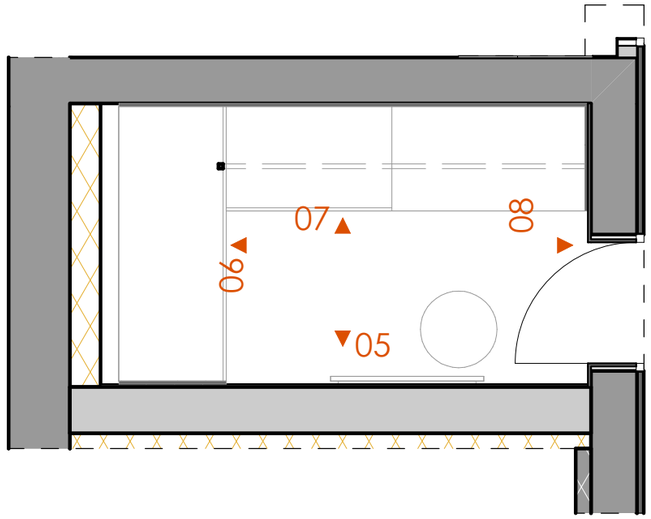

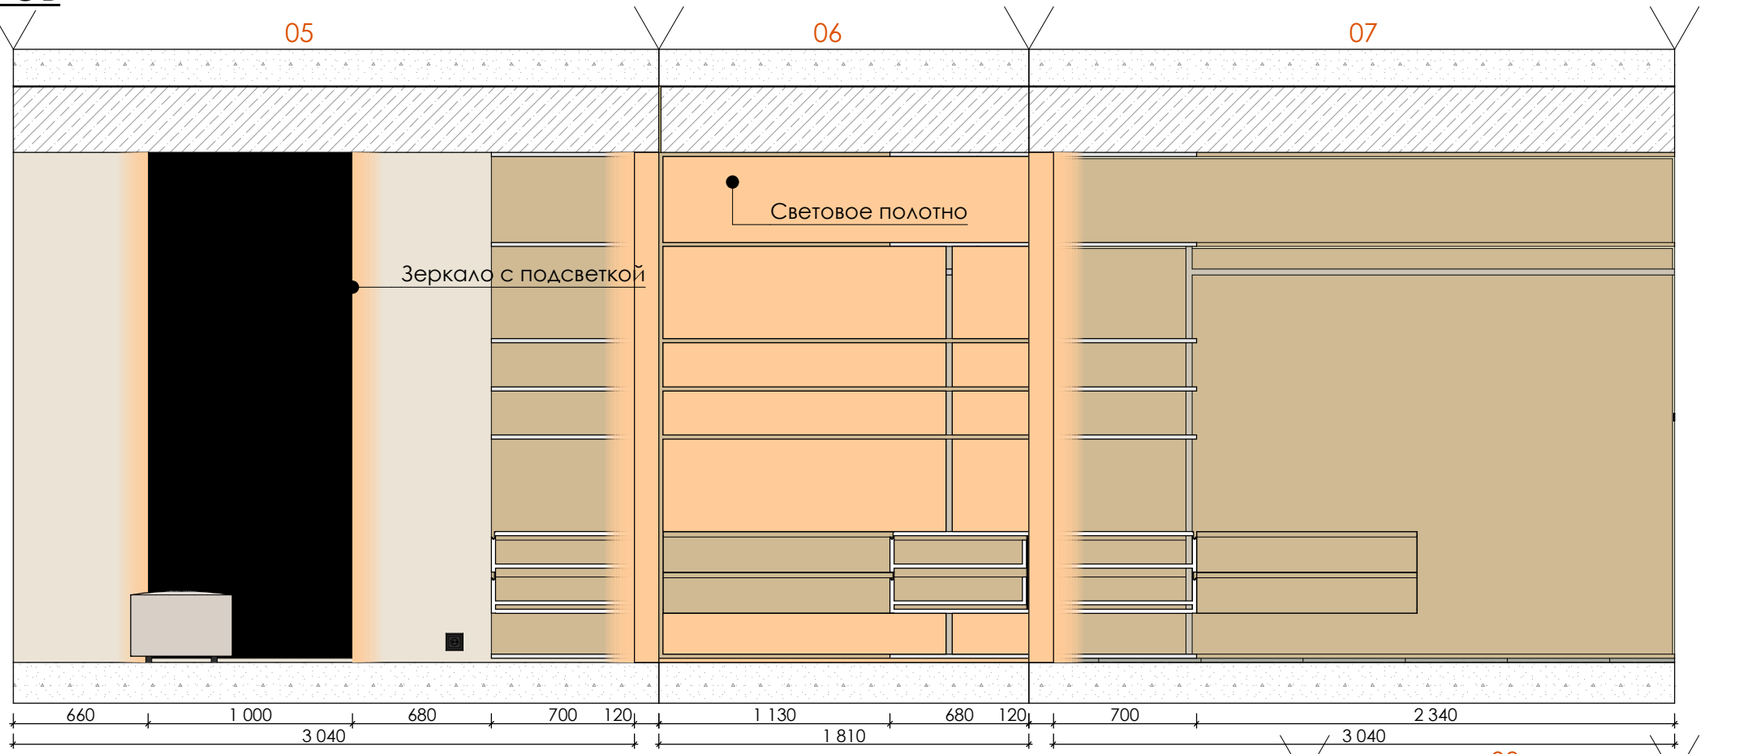

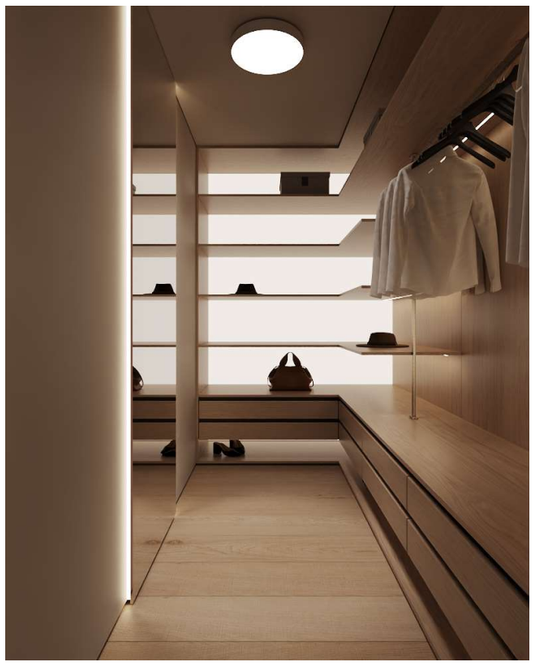



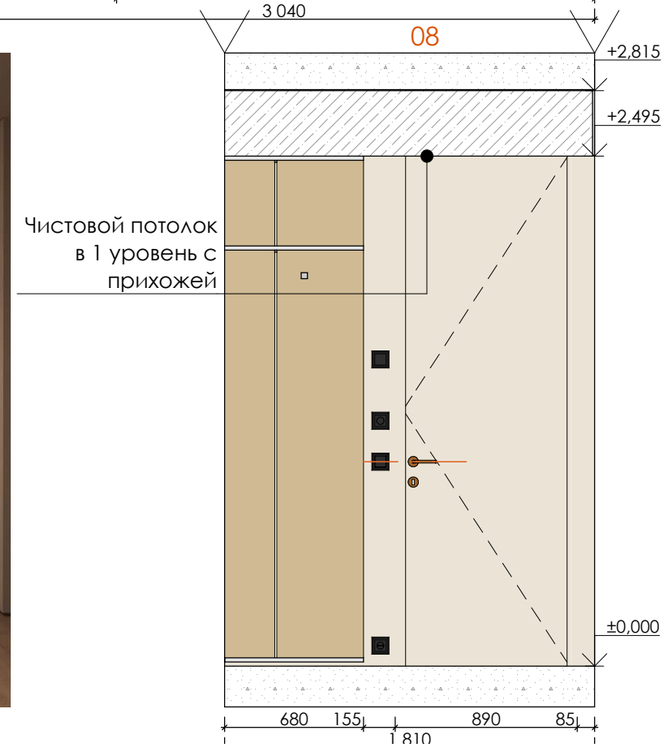


ПРИМЕЧАНИЯ:


1. Все размеры указаны в чистоте;
2. Габариты мебели и привязки даны условно с учетом выравнивания стен, показаны общие габариты. С Клиентом
дополнительно оговариваются производители и модели, после чего фиксируются окончательные размеры;
3. Разработкой всей мебели занимается конструктор;
4. Цвет фасадов и корпуса требует обязательного согласования с заказчиком;
5. Смотреть совместо с комплектом Визуализаций и Мебельным комплектом.

Разработал: Силкин В.П., Рухманкова Е.М. Проверил: Силкин В.П.	ARTNICE artnice.by +375 29 666 68 43 artnice.by@gmail.com	Адрес объекта Минская обл., Минский р-н, Колодищанский с/с, аг. Колодищи, ул. Берёзовая Аллея 26	Дата 15.08.25	Лист 037
Название проекта: The Green Harbor		Название чертежа Развертка стен гардероба	Масштаб 1:30	Листов 060

РАЗВЕРТКА СТЕН С МЕБЕЛЬЮ. КОТЕЛЬНАЯ/ПОСТИРОЧНАЯ

ПЛАН
М 1:30

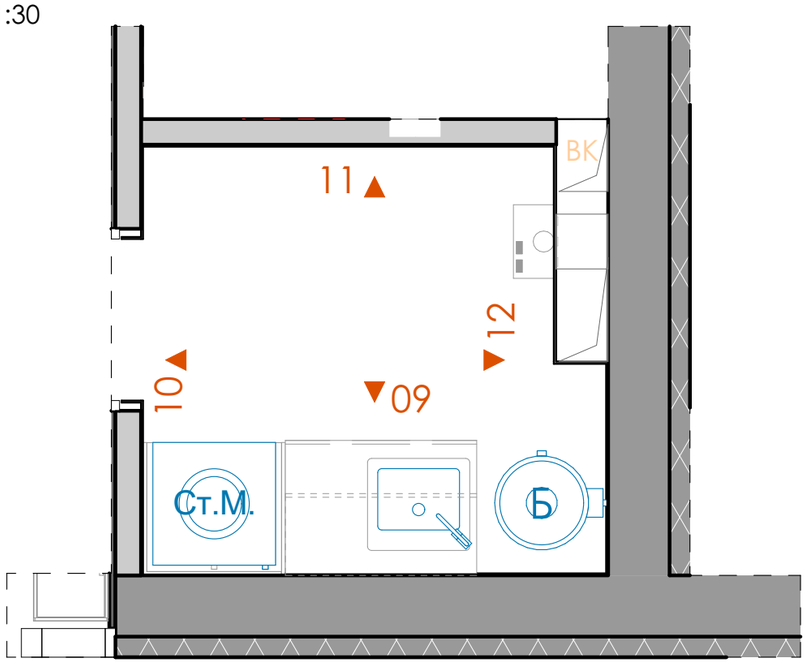

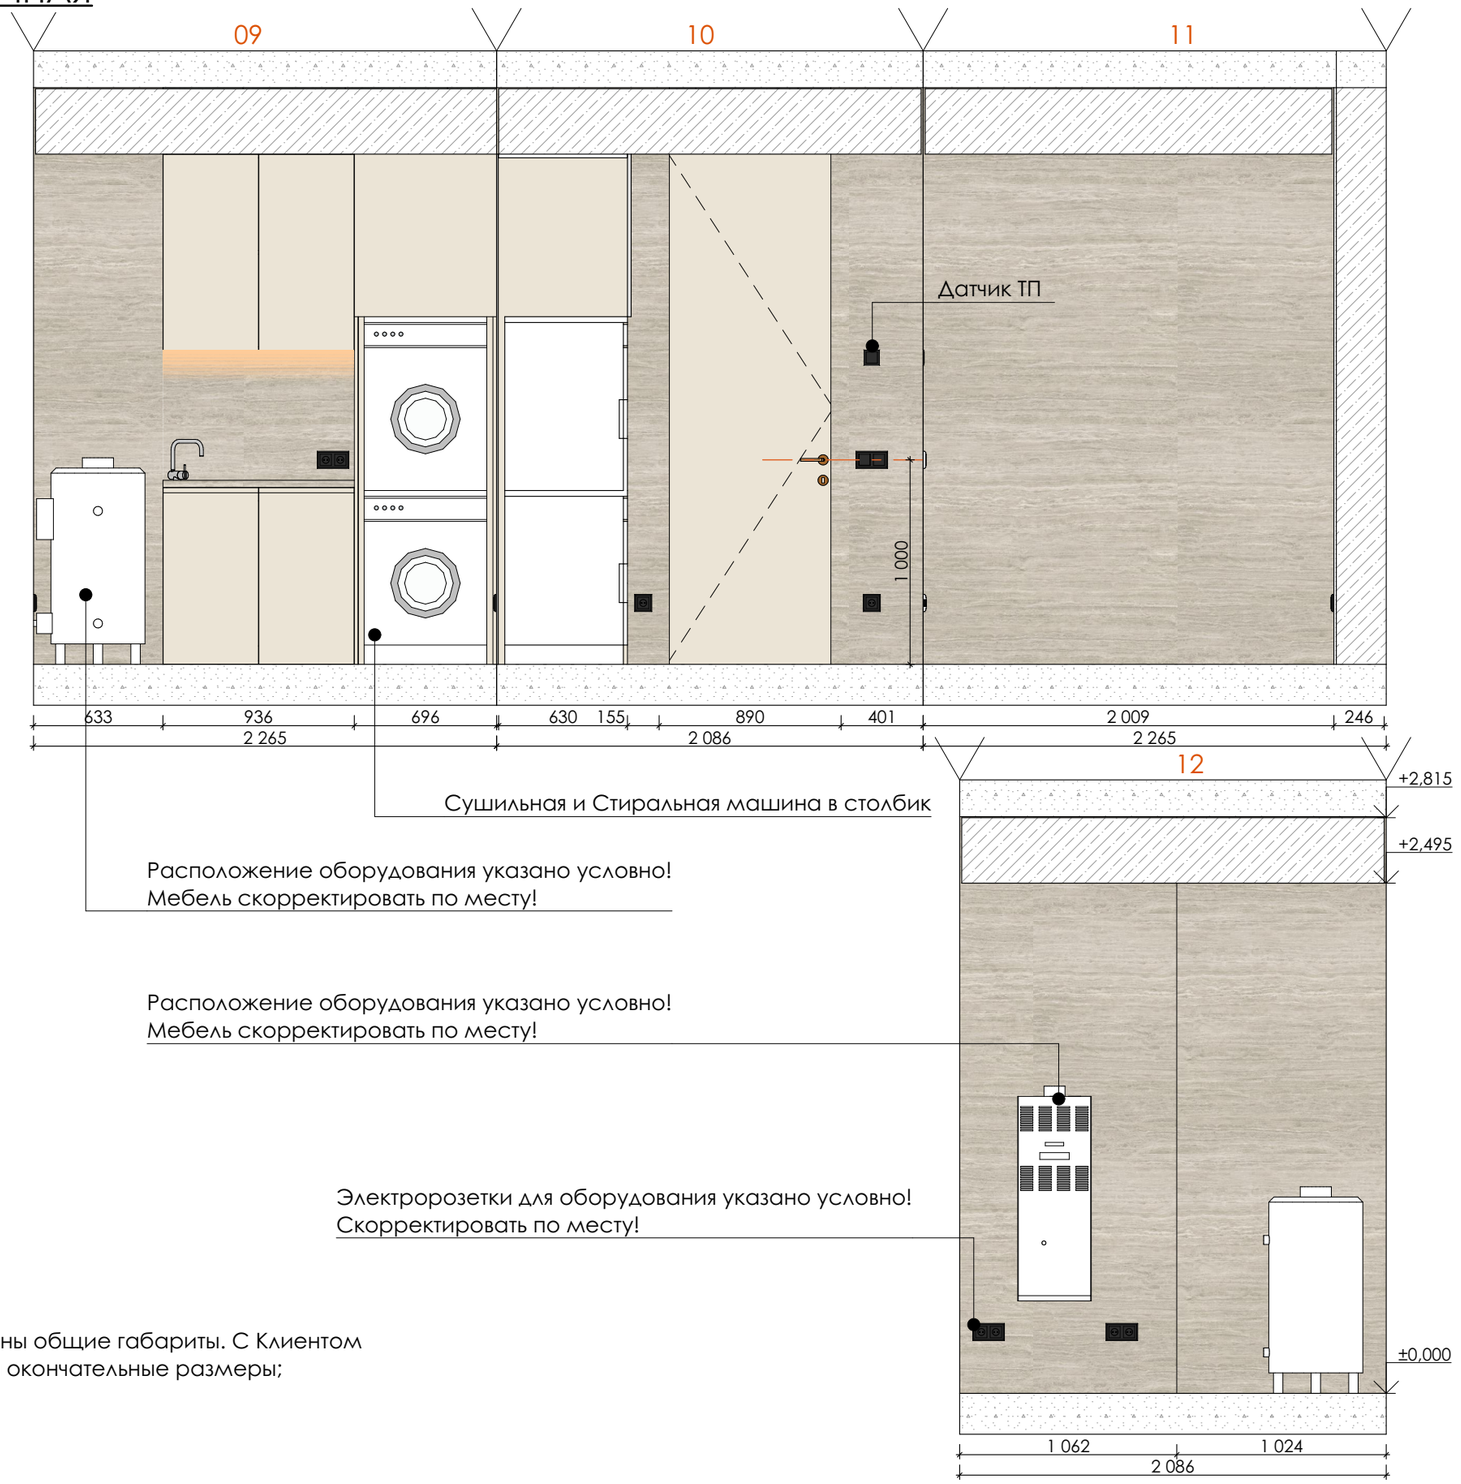

Сушильная и Стиральная машина в столбик

Расположение оборудования указано условно!
Мебель скорректировать по месту!

Расположение оборудования указано условно!
Мебель скорректировать по месту!

Электророзетки для оборудования указано условно!
Скорректировать по месту!


ПРИМЕЧАНИЯ:

1. Все размеры указаны в чистоте;
2. Габариты мебели и привязки даны условно с учетом выравнивания стен, показаны общие габариты. С Клиентом дополнительно оговариваются производители и модели, после чего фиксируются окончательные размеры;
3. Разработкой всей мебели занимается конструктор;
4. Цвет фасадов и корпуса требует обязательного согласования с заказчиком;
5. Смотреть совместо с комплектом Визуализаций и Мебельным комплектом.


Разработал: Силкин В.П., Рухманкова Е.М. Проверил: Силкин В.П.	ARTNICE artnice.by +375 29 666 68 43 artnice.by@gmail.com	Адрес объекта Минская обл., Минский р-н, Колодищанский с/с, аг. Колодищи, ул. Берёзовая Аллея 26	Дата 15.08.25	Лист 038
Название проекта: The Green Harbor		Название чертежа Развертка стен котельной/постирочной	Масштаб 1:30	Листов 060

РАЗВЕРТКА СТЕН С МЕБЕЛЬЮ. САНУЗЕЛ

ПЛАН
М 1:30

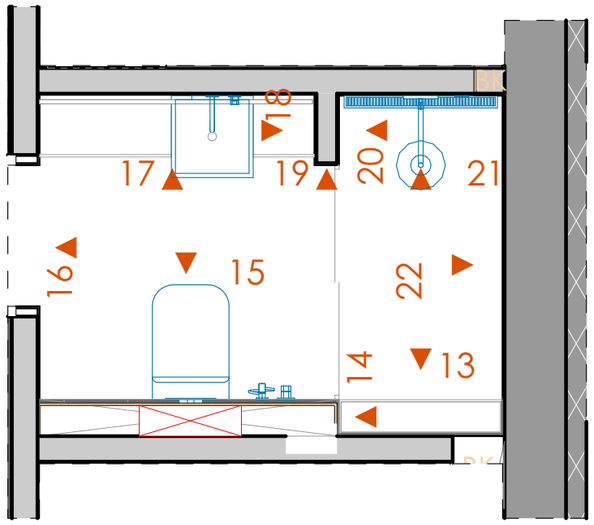

Тип полотенцесушителя: водяной
Материал: нержавеющая сталь
Количество перекладин: 2
Подключение: нижнее
Высота: 1600
Ширина: 70
Межосевое расстояние, мм: 70
Резьбовое соединение: G 1/2 " ВР
Рабочее давление: 9 атм
Комплектация: телескопические крепления к стене, заглушка, кран Маевского

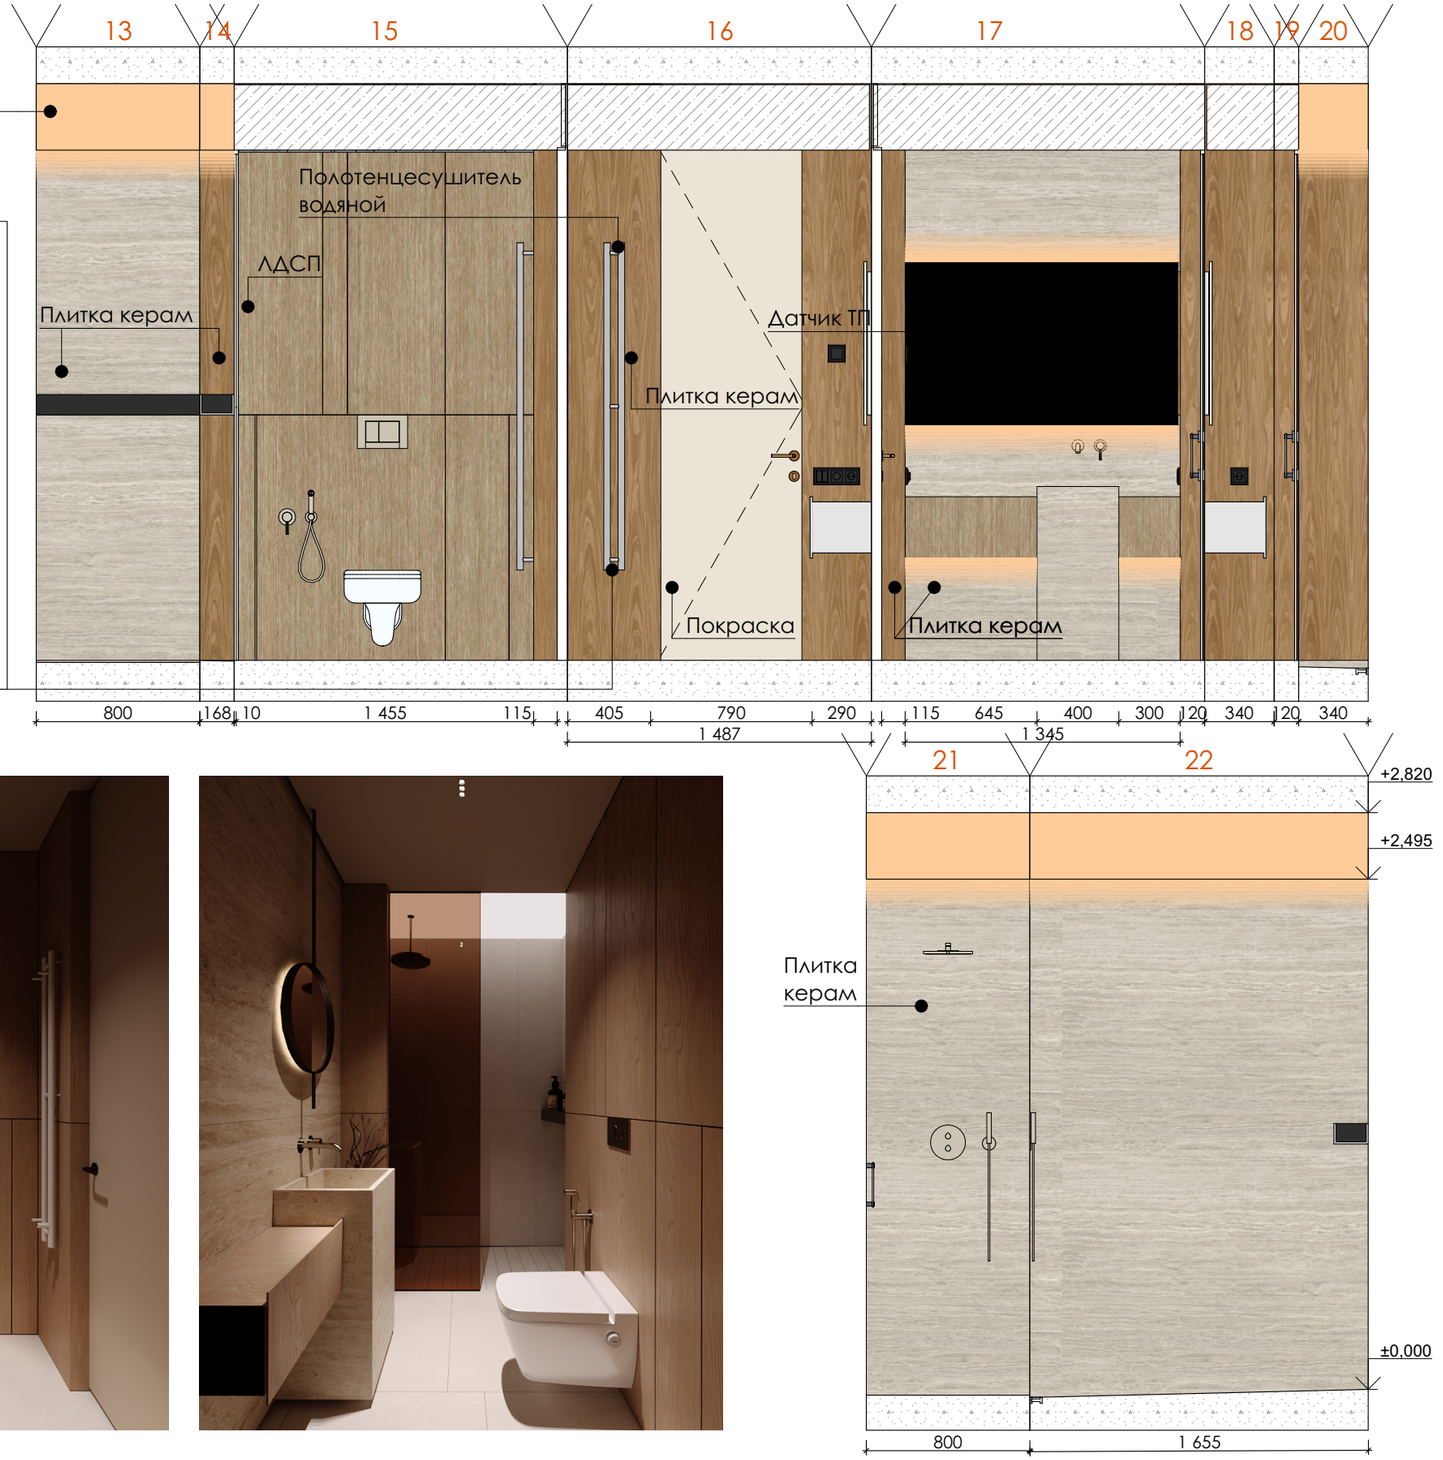







Разработал: Силкин В.П., Рухманкова Е.М. Проверил: Силкин В.П.	ART NICE artnice.by +375 29 666 68 43 artnice.by@gmail.com	Адрес объекта Минская обл., Минский р-н, Колодищанский с/с, аг. Колодищи, ул. Берёзовая Аллея 26	Дата 15.08.25	Лист 039
Название проекта: The Green Harbor		Название чертежа Развертка стен санузла	Масштаб 1:30	Листов 060

РАЗВЕРТКА СТЕН С МЕБЕЛЬЮ. КЛАДОВАЯ

ПЛАН
М 1:40

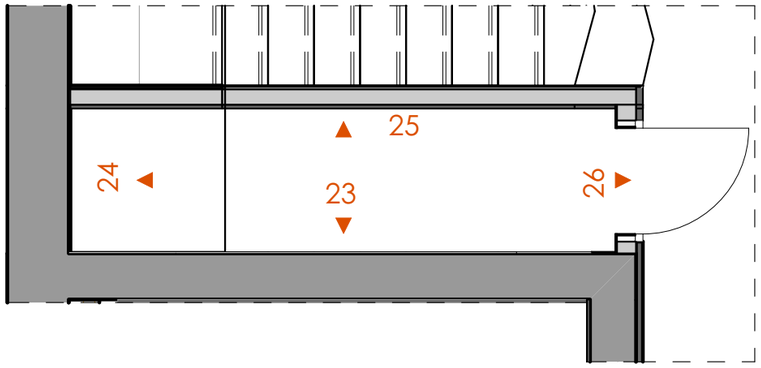


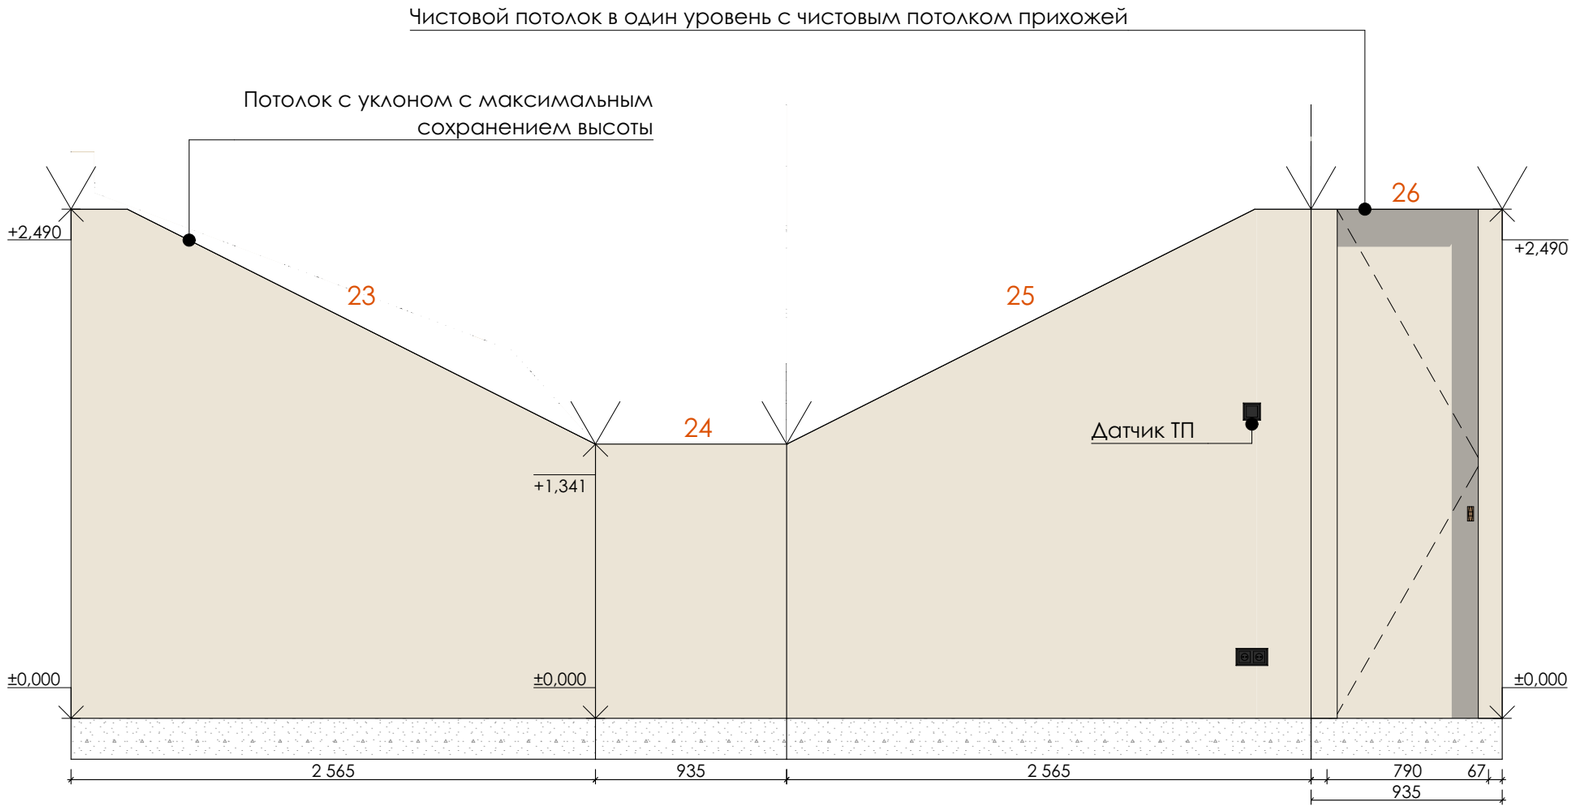


Разработал: Силкин В.П., Рухманкова Е.М. Проверил: Силкин В.П.	ARTNICE artnice.by +375 29 666 68 43 artnice.by@gmail.com	Адрес объекта Минская обл., Минский р-н, Колодищанский с/с, аг. Колодищи, ул. Берёзовая Аллея 26	Дата 15.08.25	Лист 040
Название проекта: The Green Harbor		Название чертежа Развертка стен кладовой	Масштаб 1:30	Листов 060


РАЗВЕРТКА СТЕН С МЕБЕЛЬЮ. КУХНЯ ЧЕРНОВАЯ

ПЛАН
М 1:40

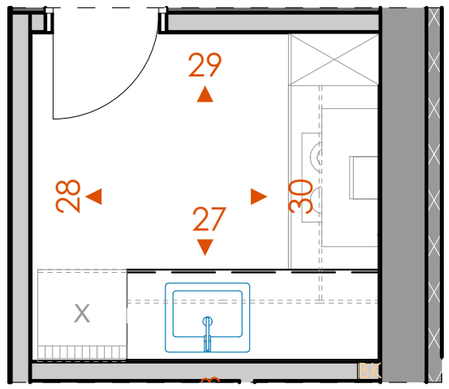

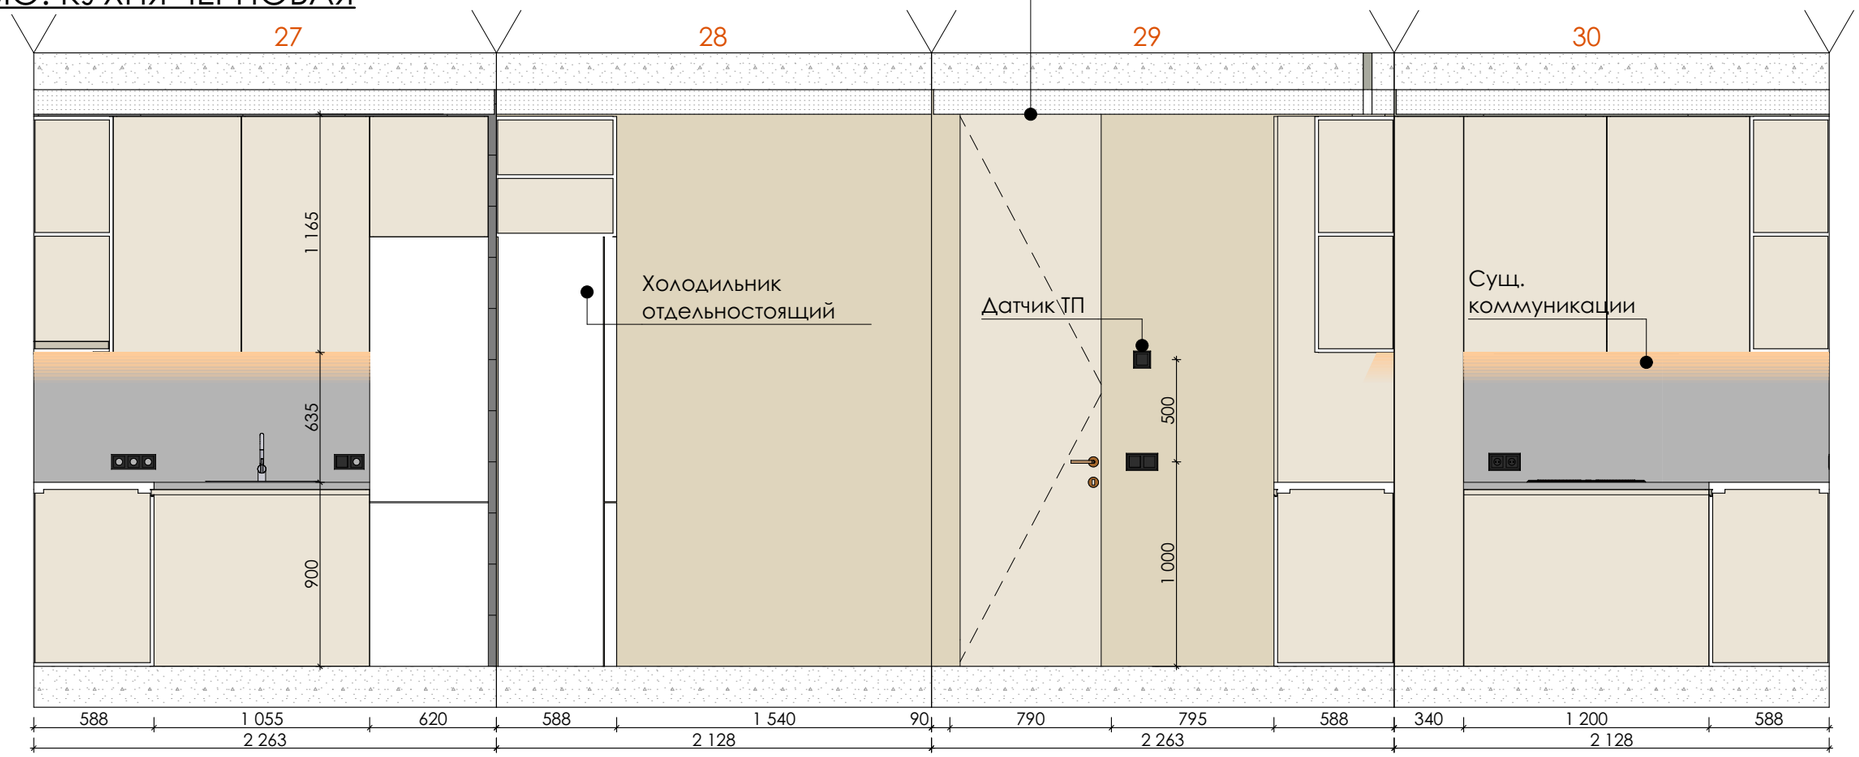




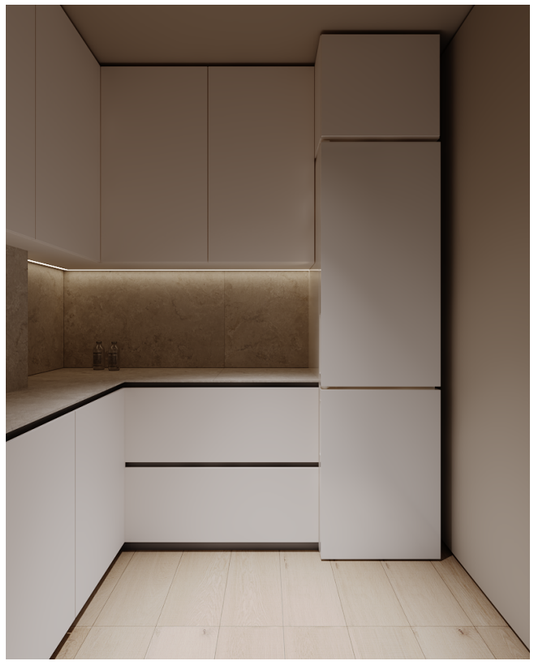



Разработал: Силкин В.П., Рухманкова Е.М. Проверил: Силкин В.П.	ARTNICE artnice.by +375 29 666 68 43 artnice.by@gmail.com	Адрес объекта Минская обл., Минский р-н, Колодищанский с/с, аг. Колодищи, ул. Берёзовая Аллея 26	Дата 15.08.25	Лист 041
Название проекта: The Green Harbor		Название чертежа Развертка стен черновой кухни	Масштаб 1:30	Листов 060


РАЗВЕРТКА СТЕН С МЕБЕЛЬЮ. КУХНЯ-ГОСТИНАЯ


ПЛАН
М 1:50

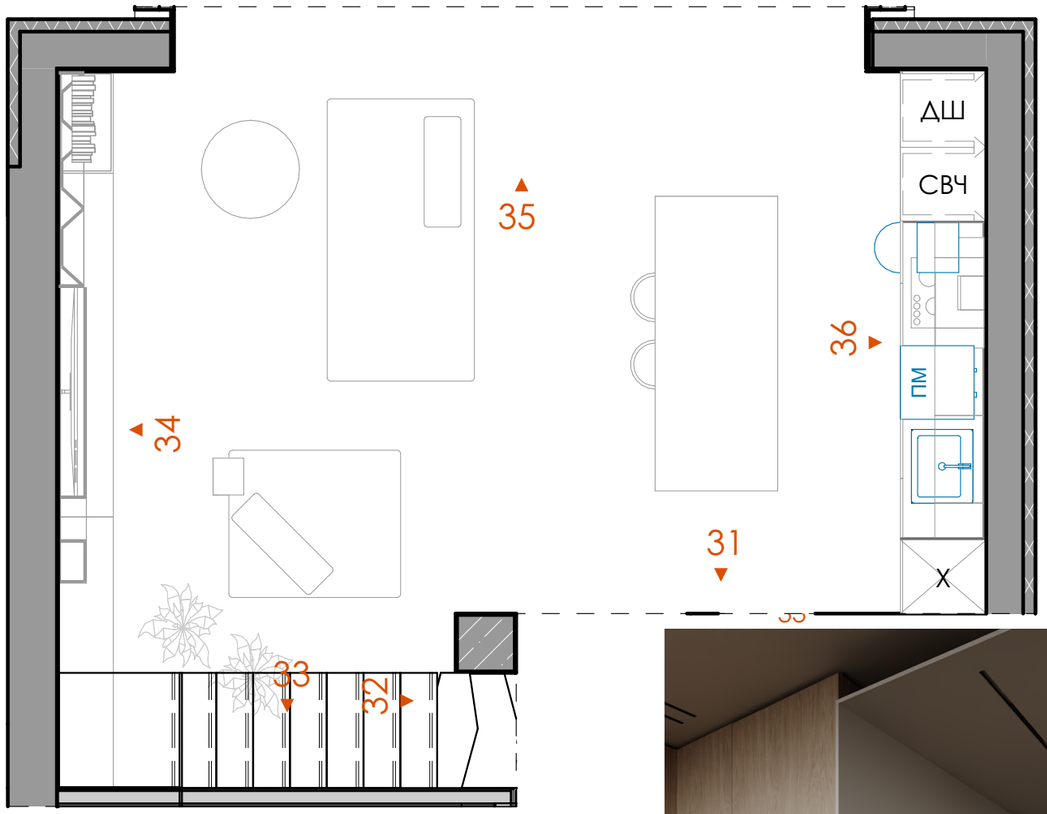

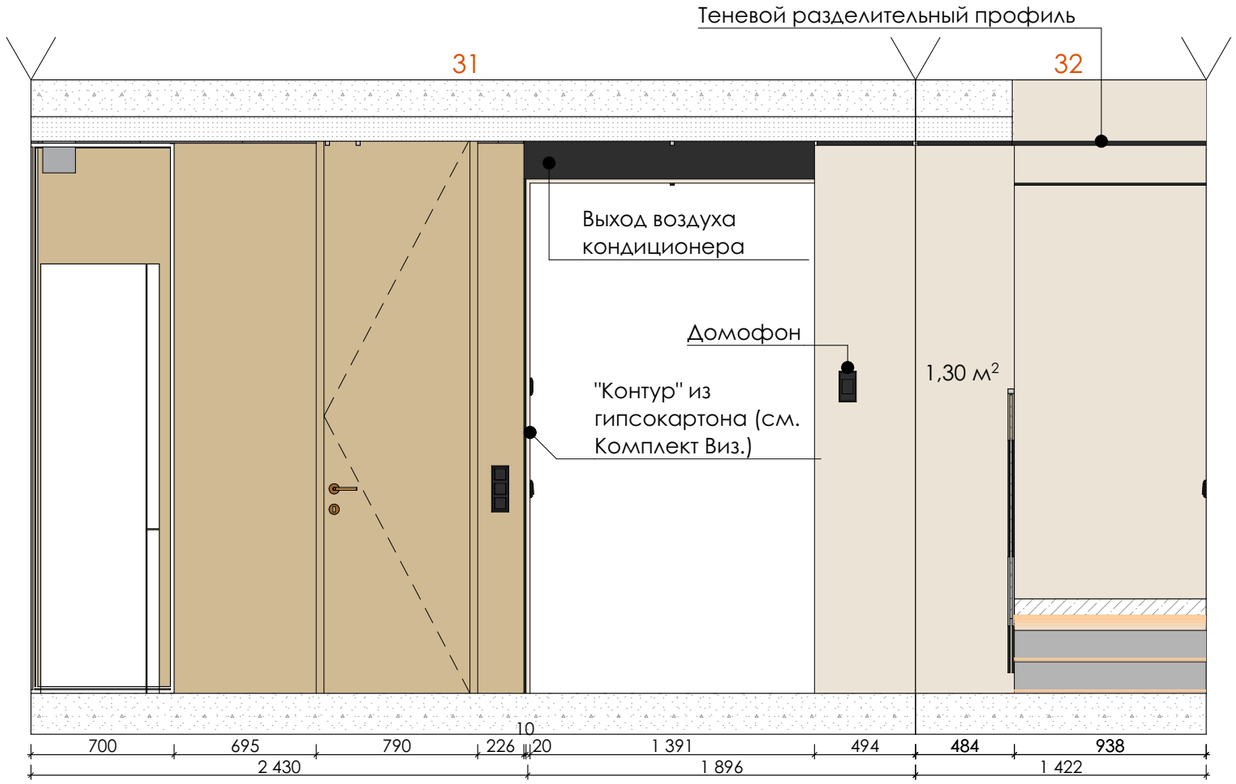

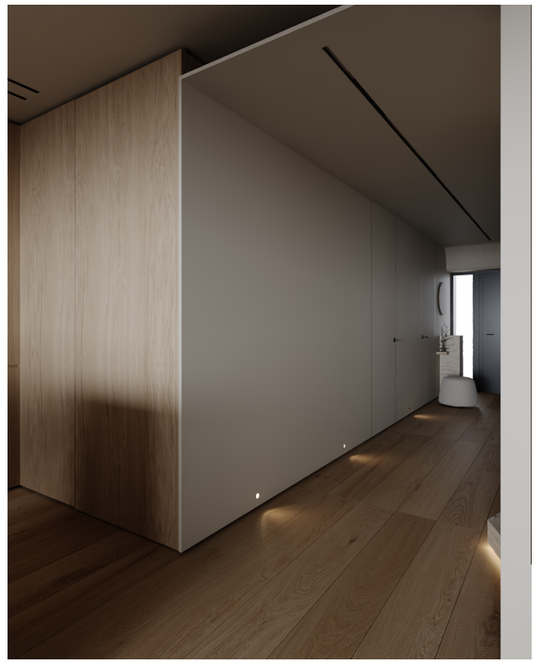


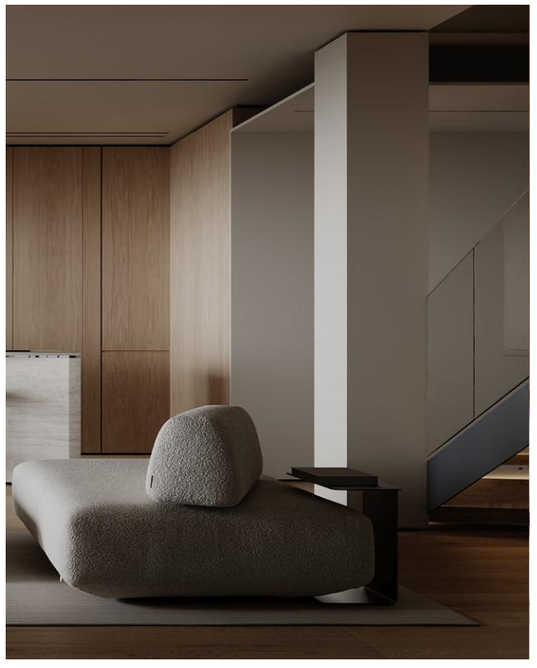


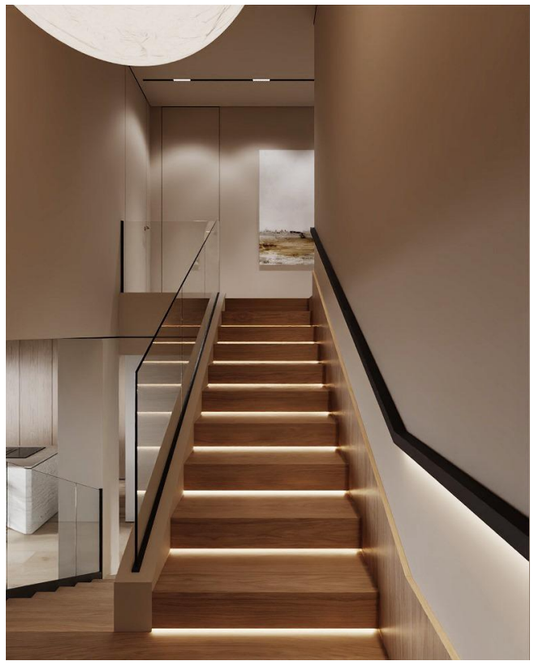

Разработал: Силкин В.П., Рухманкова Е.М. Проверил: Силкин В.П.	ARTNICE artnice.by +375 29 666 68 43 artnice.by@gmail.com	Адрес объекта Минская обл., Минский р-н, Колодищанский с/с, аг. Колодищи, ул. Берёзовая Аллея 26	Дата 15.08.25	Лист 042
Название проекта: The Green Harbor		Название чертежа Развертка стен кухни-гостиной	Масштаб 1:30	Листов 060


РАЗВЕРТКА СТЕН С МЕБЕЛЬЮ. КУХНЯ-ГОСТИНАЯ

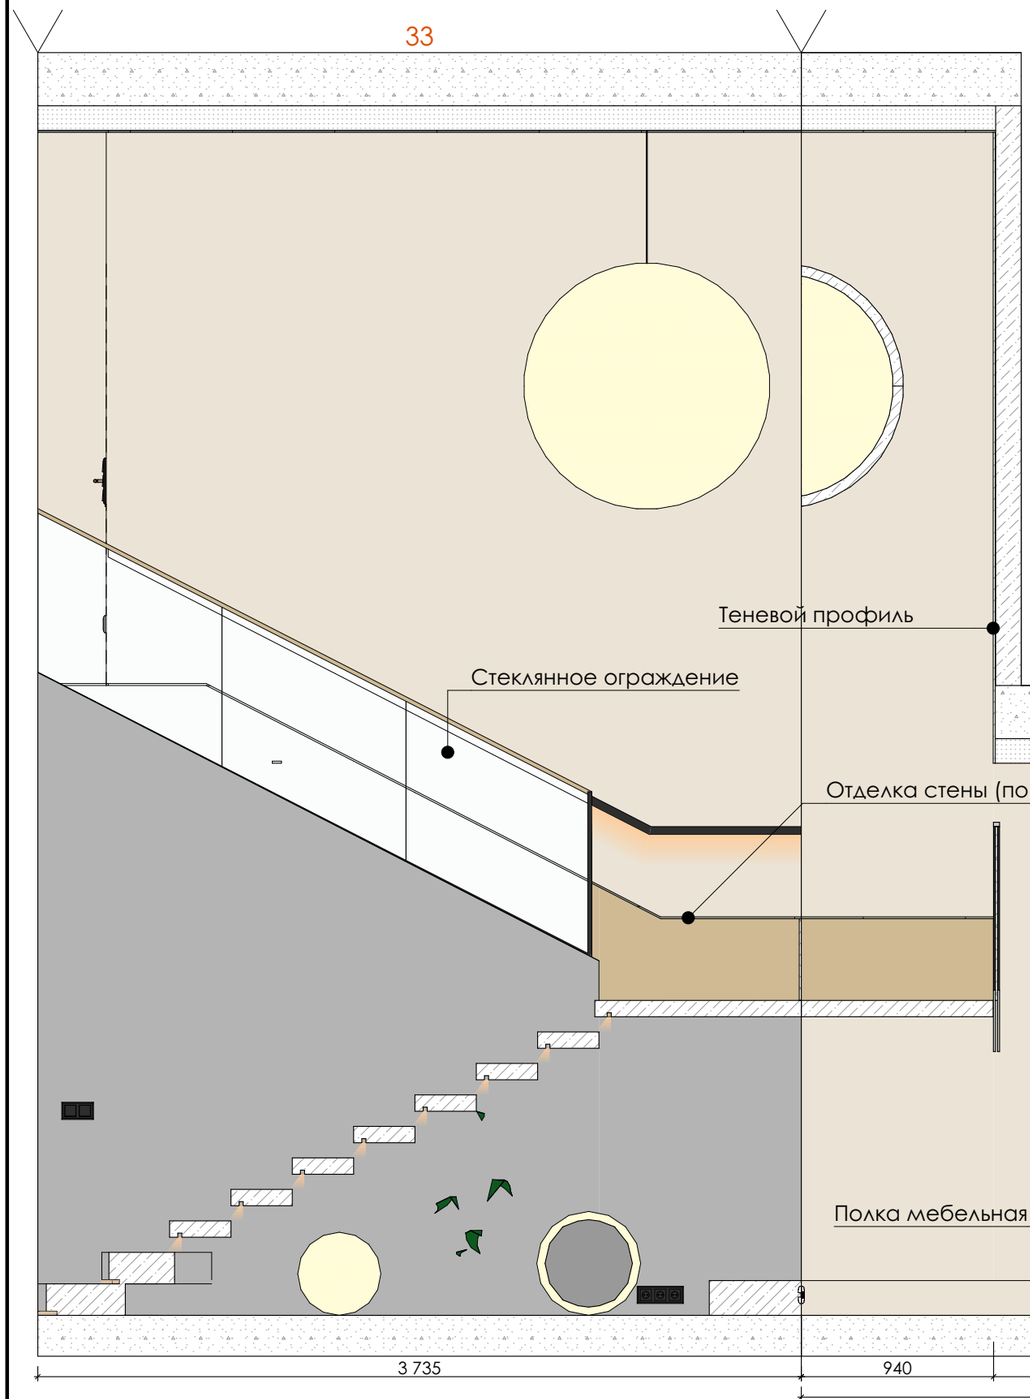

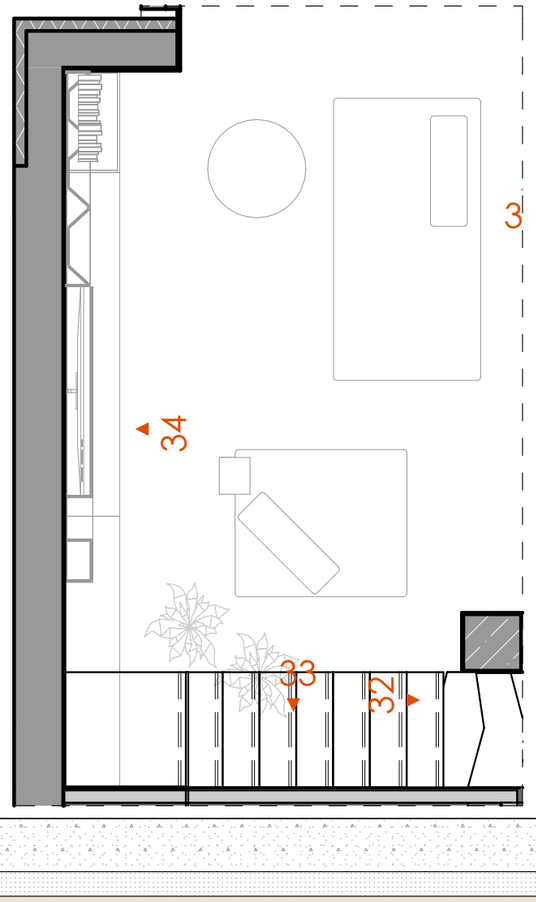


ПЛАН
М 1:50



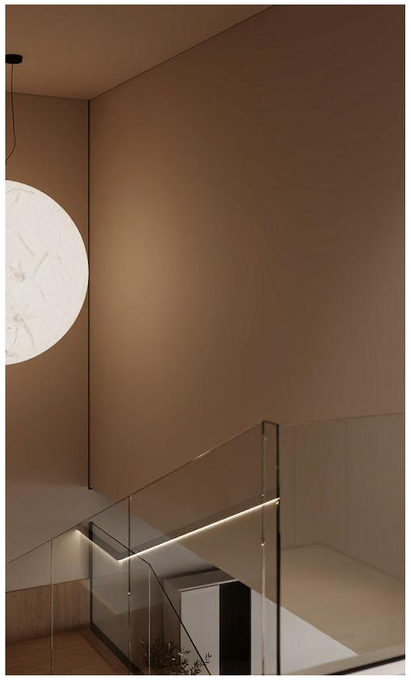


Разработал: Силкин В.П., Рухманкова Е.М. Проверил: Силкин В.П.	ARTNICE artnice.by +375 29 666 68 43 artnice.by@gmail.com	Адрес объекта Минская обл., Минский р-н, Колодищанский с/с, аг. Колодищи, ул. Берёзовая Аллея 26	Дата 15.08.25 / Лист 043
Название проекта: The Green Harbor		Название чертежа Развертка стен кухни-гостиной	Масштаб 1:30 / Листов 060

РАЗВЕРТКА СТЕН С МЕБЕЛЬЮ. КУХНЯ-ГОСТИНАЯ

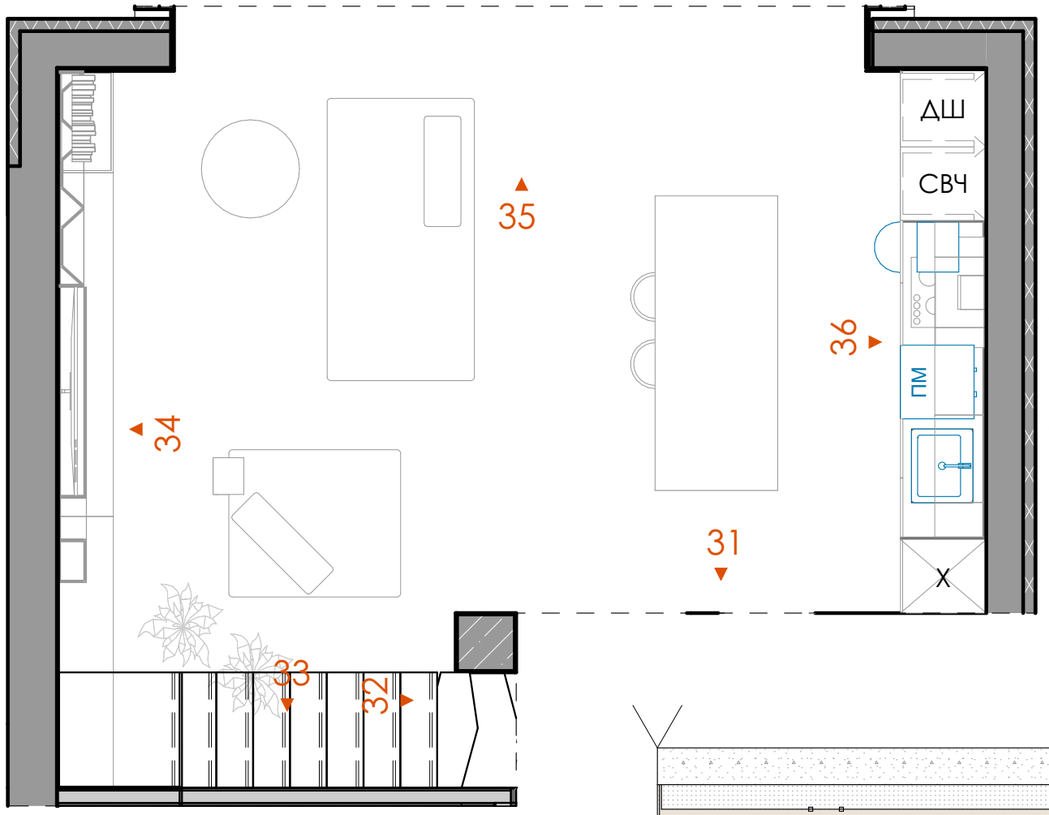


ПЛАН
М 1:50

ДШ по высоте уже, чем СВЧ вклеиваем небольшую стеклянную панель, чтобы визуально вывести ДШ и СВЧ в одну линию

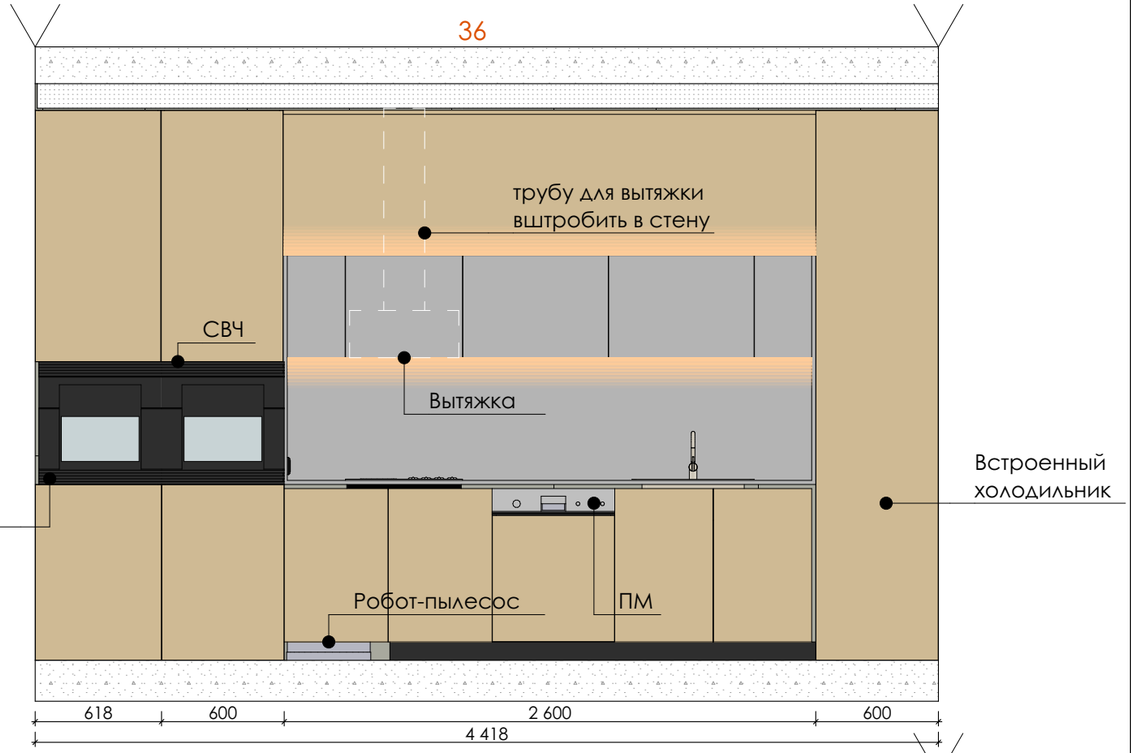






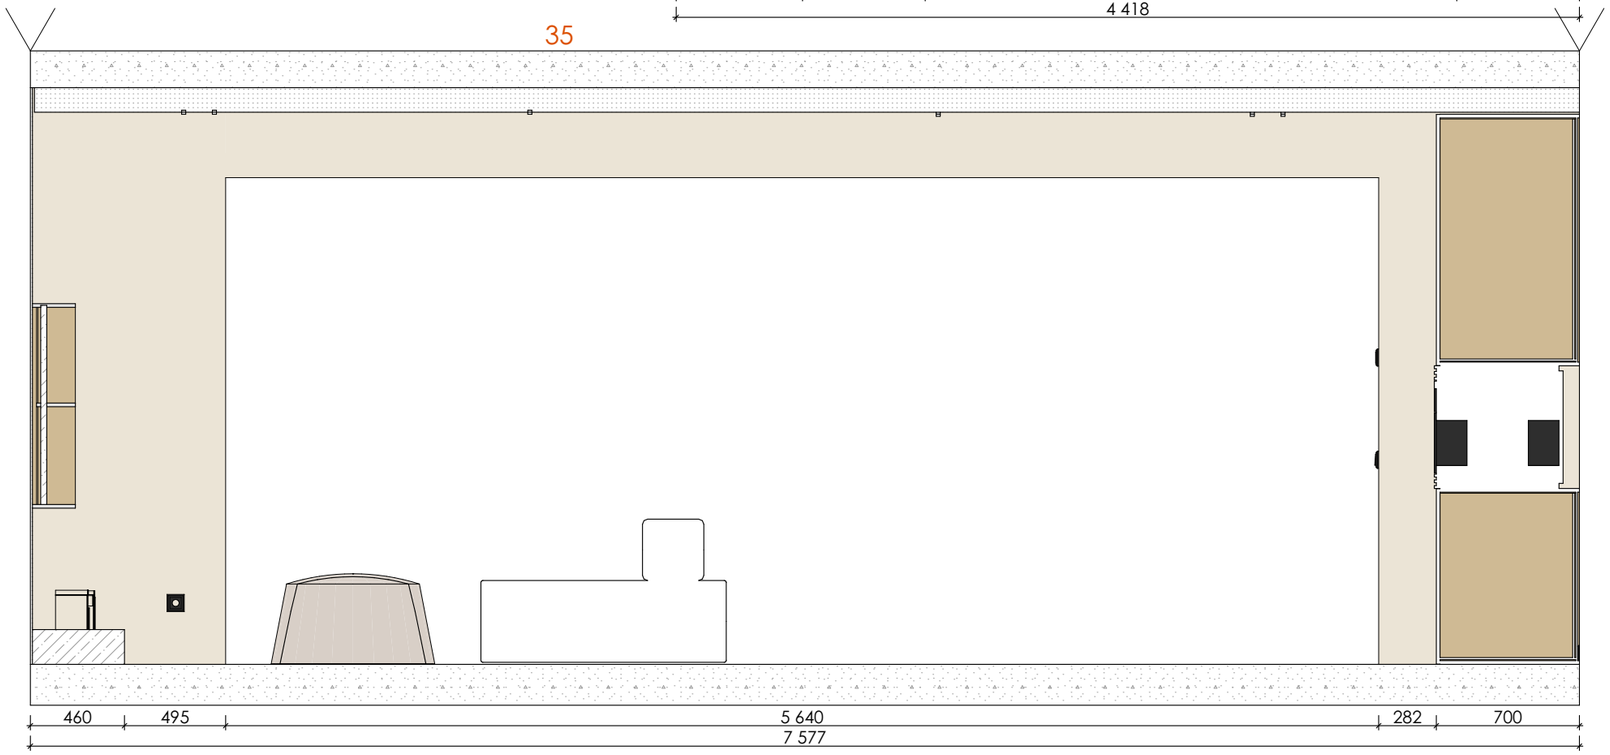


Разработал: Силкин В.П., Рухманкова Е.М. Проверил: Силкин В.П.	ARTNICE artnice.by +375 29 666 68 43 artnice.by@gmail.com	Адрес объекта Минская обл., Минский р-н, Колодищанский с/с, аг. Колодищи, ул. Берёзовая Аллея 26	Дата 15.08.25 / Лист 044
Название проекта: The Green Harbor		Название чертежа Развертка стен кухни-гостиной	Масштаб 1:30 / Листов 060


РАЗВЕРТКА СТЕН С МЕБЕЛЬЮ. СТОЛОВАЯ

ПЛАН
М 1:50

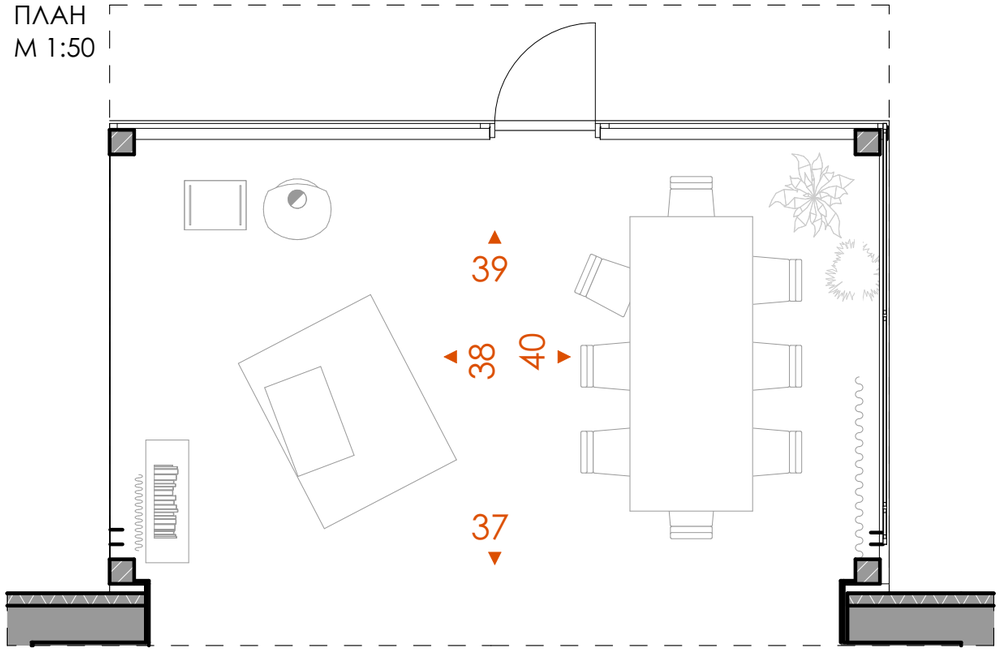

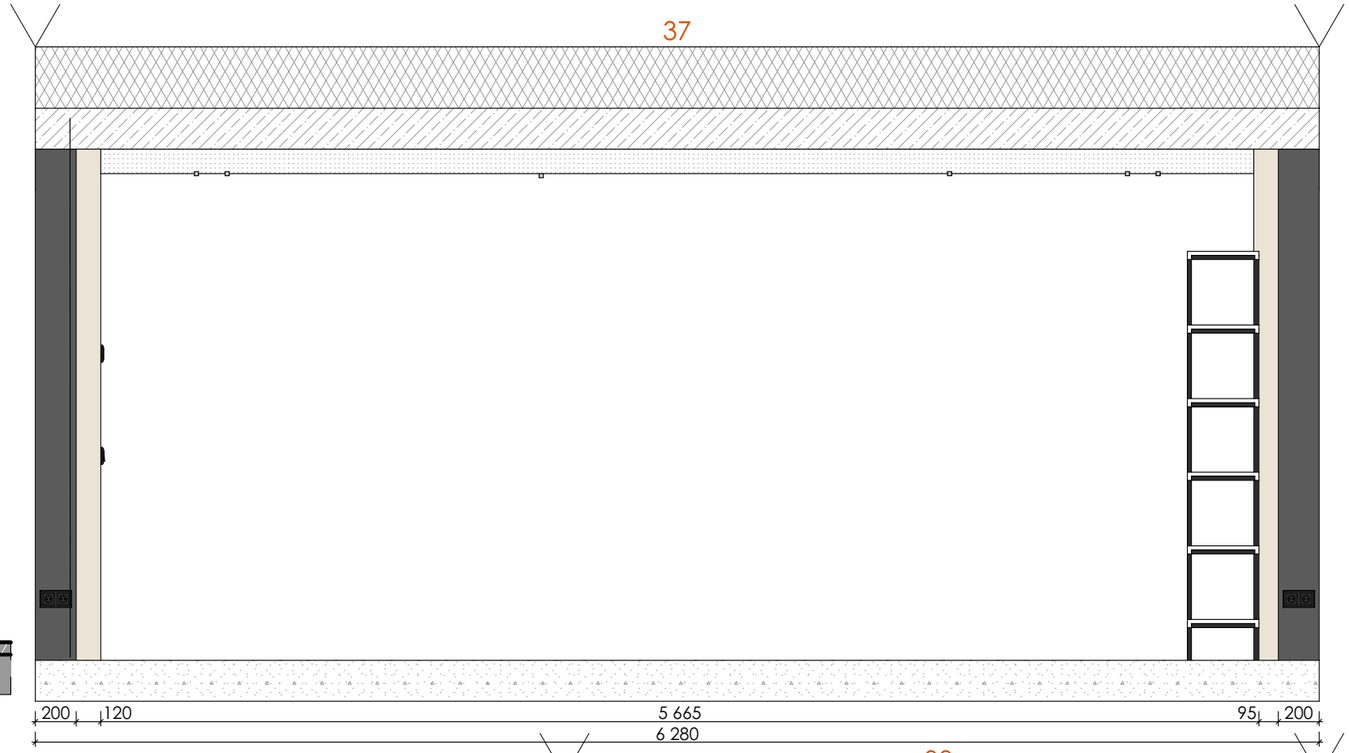




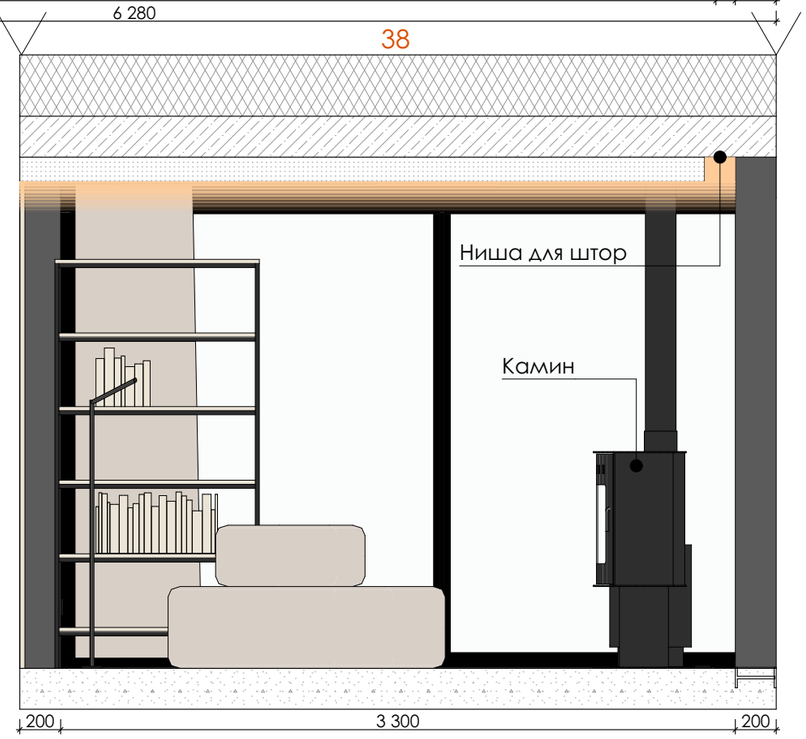


Разработал: Силкин В.П., Рухманкова Е.М. Проверил: Силкин В.П.	ARTNICE artnice.by +375 29 666 68 43 artnice.by@gmail.com	Адрес объекта Минская обл., Минский р-н, Колодищанский с/с, аг. Колодищи, ул. Берёзовая Аллея 26	Дата 15.08.25	Лист 045
Название проекта: The Green Harbor		Название чертежа Развертка стен столовой	Масштаб 1:30	Листов 060


РАЗВЕРТКА СТЕН С МЕБЕЛЬЮ. СТОЛОВАЯ

ПЛАН
М 1:50

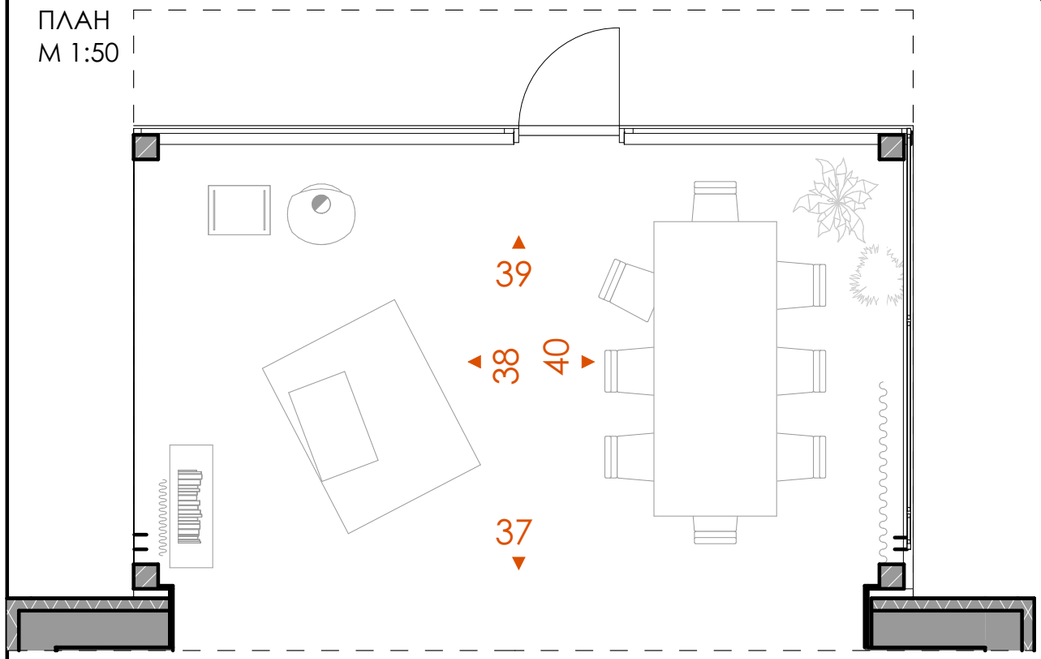

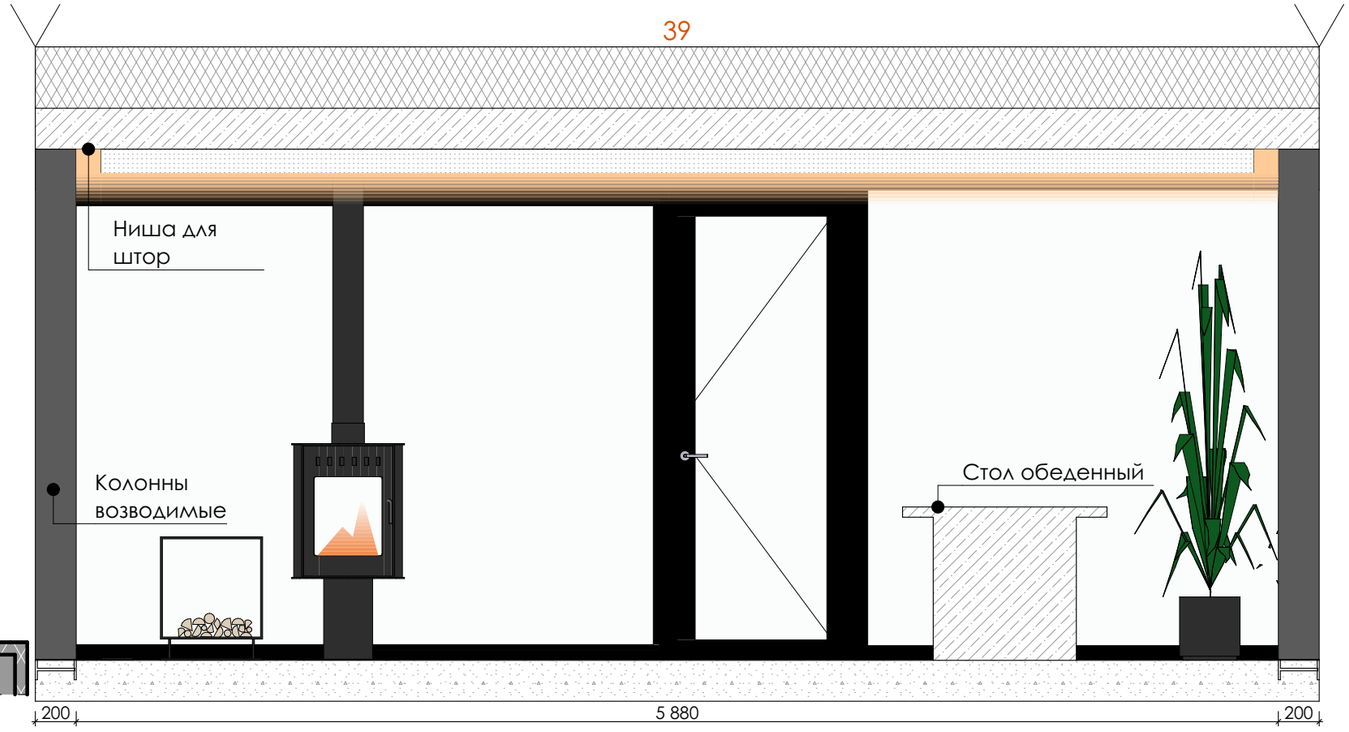




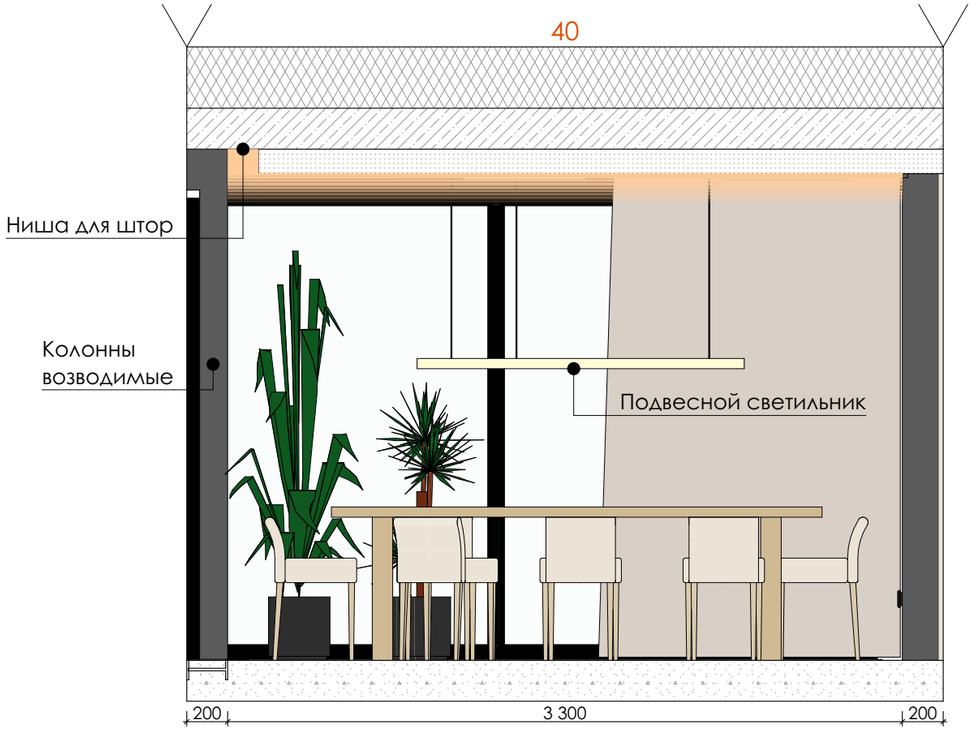



Разработал: Силкин В.П., Рухманкова Е.М. Проверил: Силкин В.П.	ARTNICE artnice.by +375 29 666 68 43 artnice.by@gmail.com	Адрес объекта Минская обл., Минский р-н, Колодищанский с/с, аг. Колодищи, ул. Берёзовая Аллея 26	Дата 15.08.25 / Лист 046
Название проекта: The Green Harbor		Название чертежа Развертка стен столовой	Масштаб 1:30 / Листов 060

ВЕДОМОСТЬ ОТДЕЛКИ СТЕН. ПРИХОЖАЯ

ПЛАН
М 1:50

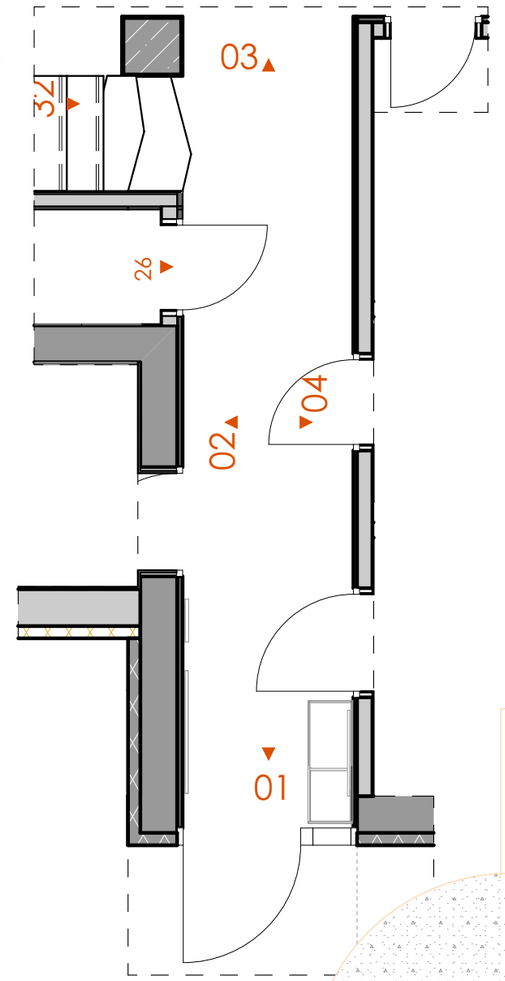

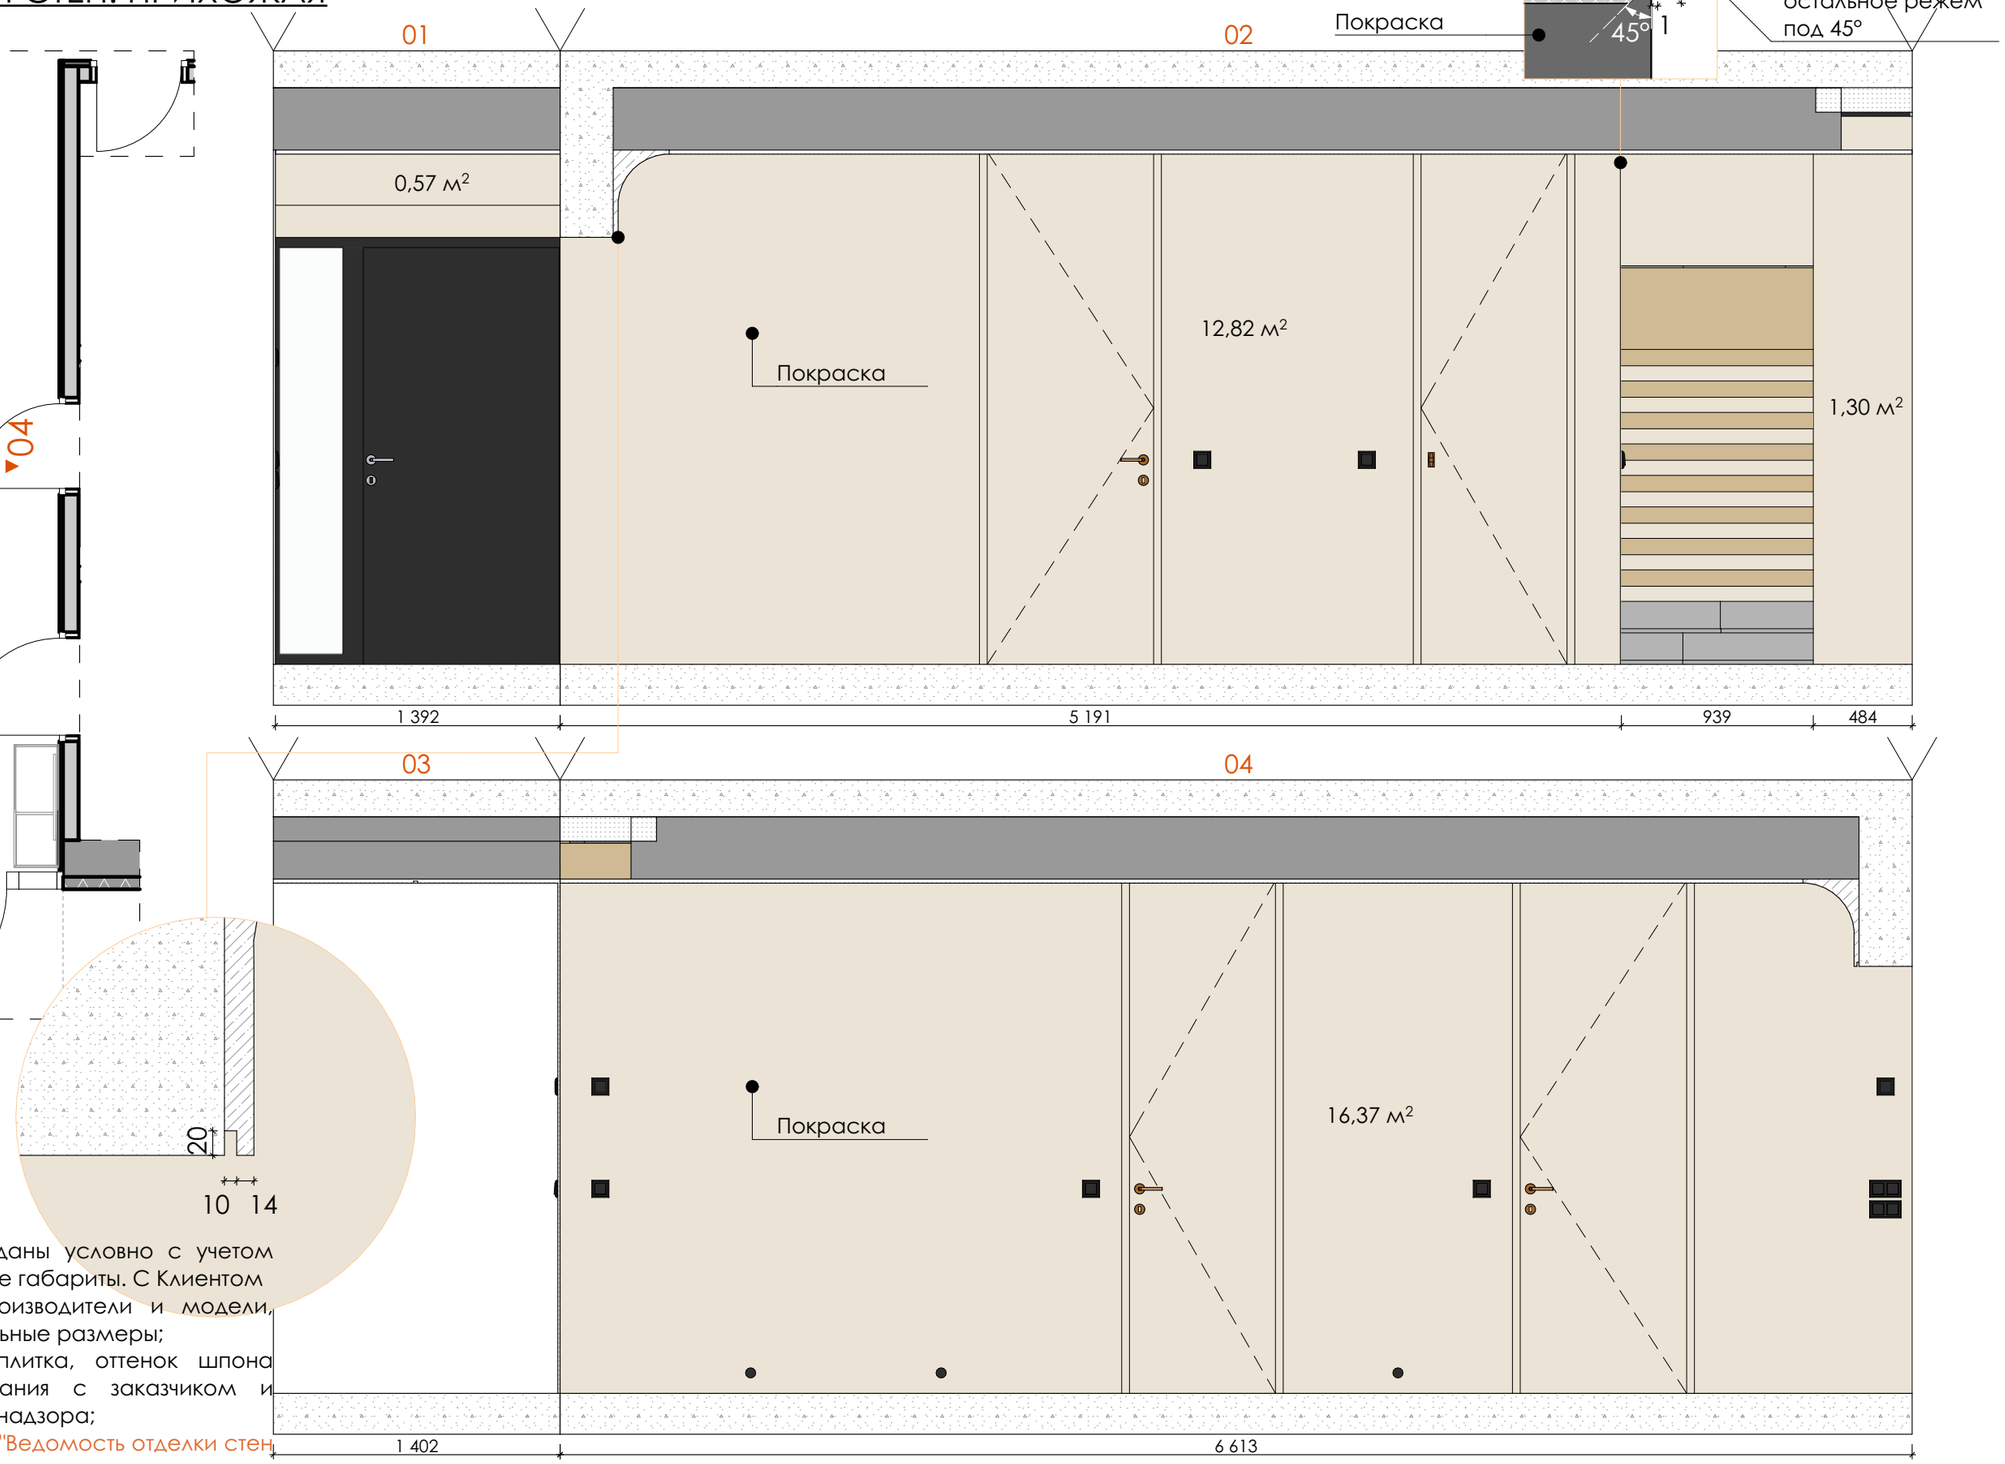

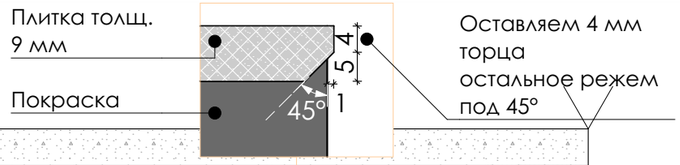


ПРИМЕЧАНИЯ:


1. Все размеры указаны в чистоте;
2. Габариты мебели и привязки даны условно с учетом выравнивания стен, показаны общие габариты. С Клиентом дополнительно оговариваются производители и модели, после чего фиксируются окончательные размеры;
3. Цвет краски, керамическая плитка, оттенок шпона требуют обязательного согласования с заказчиком и подбирается в порядке авторского надзора;
4. Смотреть совместо с Листом 50 "Ведомость отделки стен 1 этаж".

Разработал: Силкин В.П., Рухманкова Е.М. Проверил: Силкин В.П.	ART NICE	artnice.by +375 29 666 68 43 artnice.by@gmail.com	Адрес объекта Минская обл., Минский р-н, Колодищанский с/с, аг. Колодищи, ул. Берёзовая Аллея 26	Дата 15.08.25	Лист 047
Название проекта: The Green Harbor			Название чертежа Ведомость отделки стен прихожей	Масштаб 1:30	Листов 060

ВЕДОМОСТЬ ОТДЕЛКИ СТЕН. ГАРДЕРОБ

ПЛАН
М 1:40

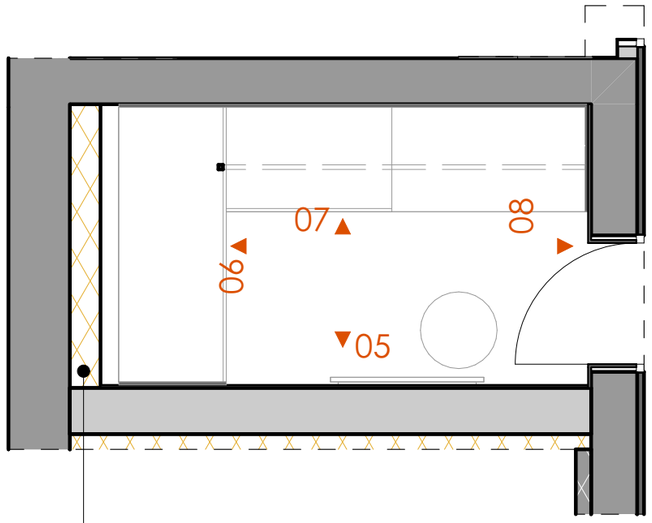

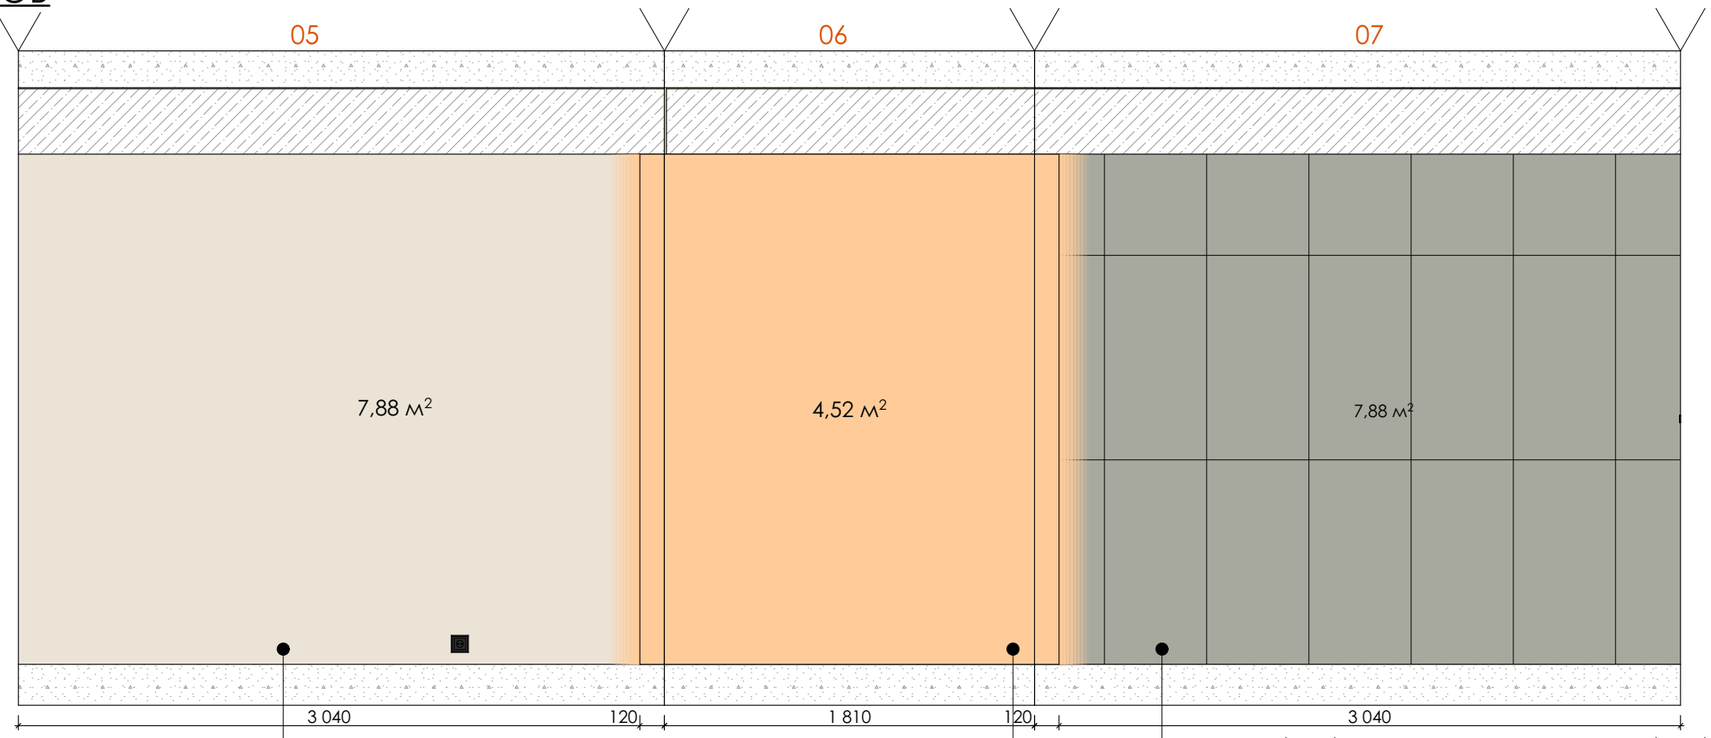


Световое полотно

Покраска

Световое полотно (см. совместно с Комплектом Визуализации)

Стена полностью закрыта мебелью

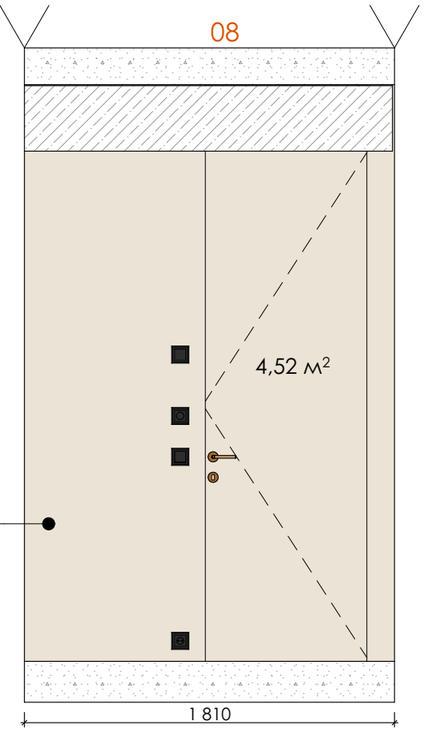

Покраска


ПРИМЕЧАНИЯ:


1. Все размеры указаны в чистоте;
2. Габариты мебели и привязки даны условно с учетом выравнивания стен, показаны общие габариты. С Клиентом дополнительно оговариваются производители и модели, после чего фиксируются окончательные размеры;
3. Цвет краски, керамическая плитка, оттенок шпона требуют обязательного согласования с заказчиком и подбирается в порядке авторского надзора;
4. Смотреть совместо с Листом 50 "Ведомость отделки стен 1 этаж".

Разработал: Силкин В.П., Рухманкова Е.М. Проверил: Силкин В.П.	ART NICE artnice.by +375 29 666 68 43 artnice.by@gmail.com	Адрес объекта Минская обл., Минский р-н, Колодищанский с/с, аг. Колодищи, ул. Берёзовая Аллея 26	Дата 15.08.25	Лист 048
Название проекта: The Green Harbor		Название чертежа Ведомость отделки стен гардероба	Масштаб 1:30	Листов 060

ВЕДОМОСТЬ ОТДЕЛКИ СТЕН. КОТЕЛЬНАЯ/ПОСТИРОЧНАЯ

ПЛАН
М 1:30

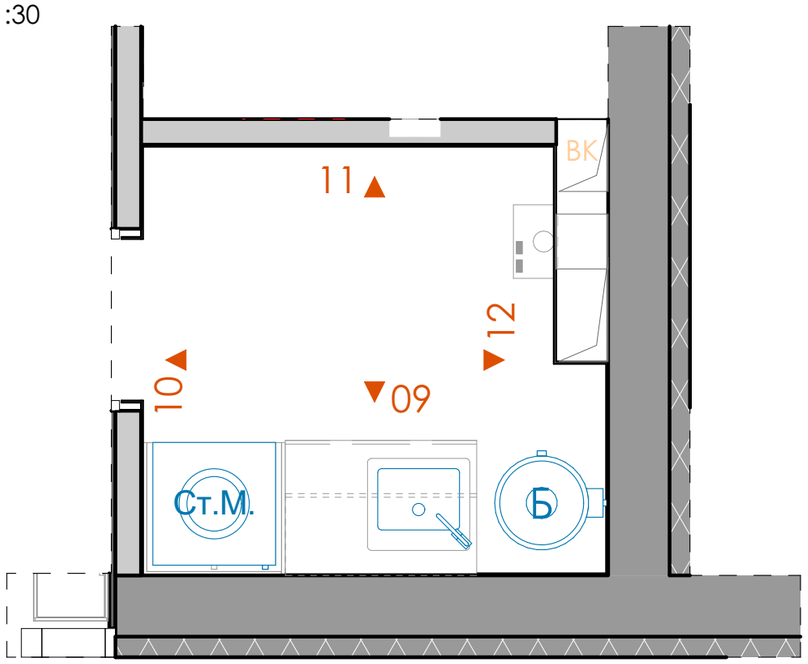


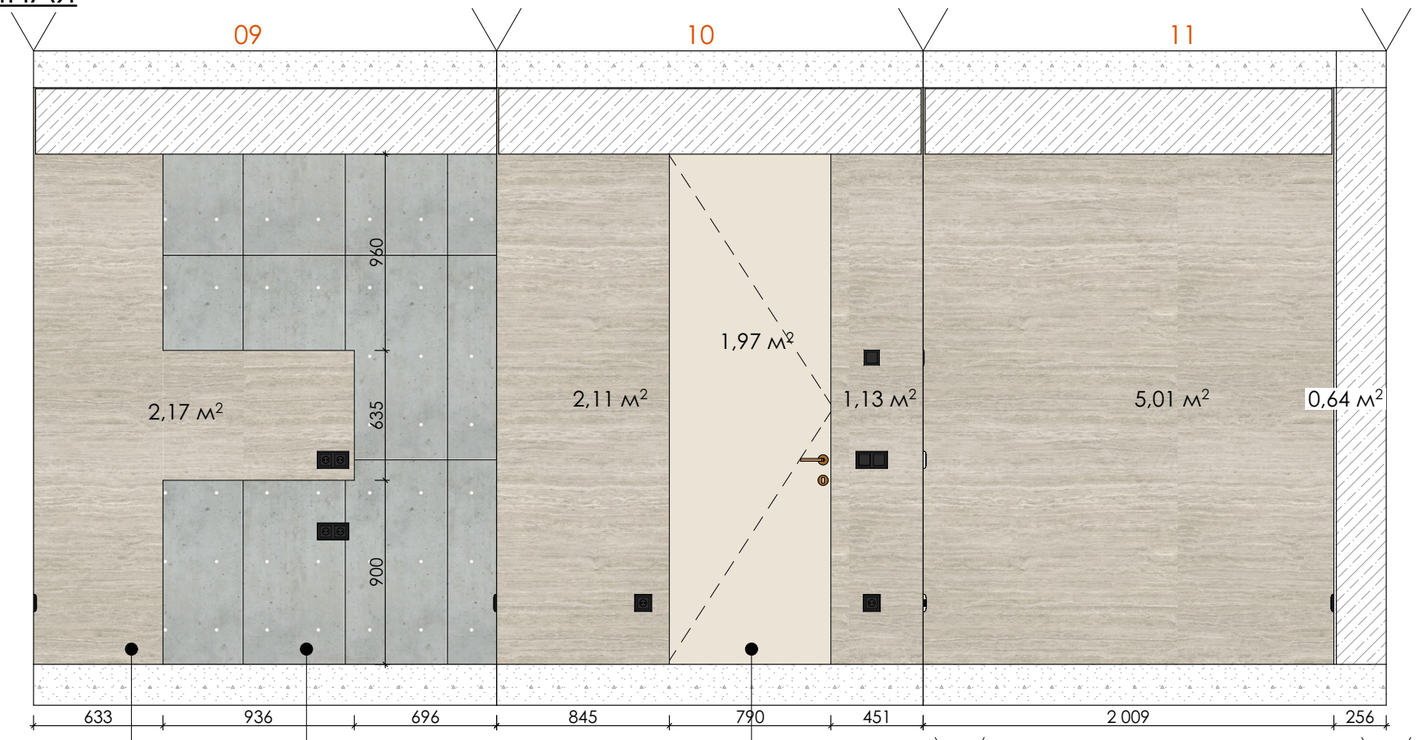

Плитка керамическая

Часть стены закрыта мебелью

Дверь скрытого монтажа под покраску

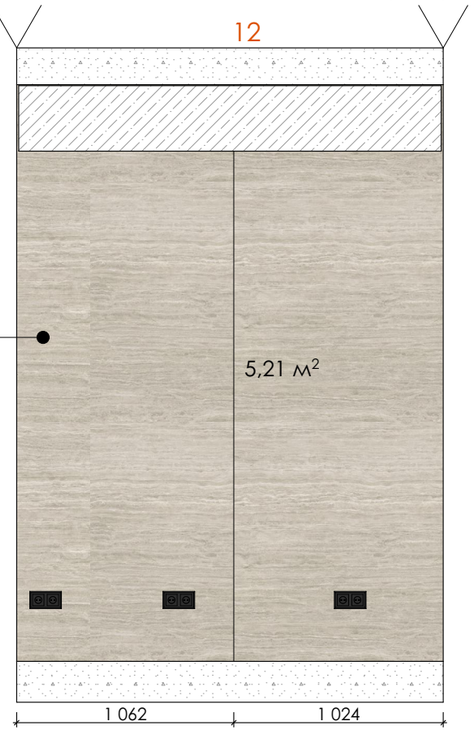

Плитка керамическая


ПРИМЕЧАНИЯ:


1. Все размеры указаны в чистоте;
2. Габариты мебели и привязки даны условно с учетом выравнивания стен, показаны общие габариты. С Клиентом дополнительно оговариваются производители и модели, после чего фиксируются окончательные размеры;
3. Цвет краски, керамическая плитка, оттенок шпона требуют обязательного согласования с заказчиком и подбирается в порядке авторского надзора;
4. Смотреть совместо с Листом 50 "Ведомость отделки стен 1 этаж".

Разработал: Силкин В.П., Рухманкова Е.М. Проверил: Силкин В.П.	ARTNICE artnice.by +375 29 666 68 43 artnice.by@gmail.com	Адрес объекта Минская обл., Минский р-н, Колодищанский с/с, аг. Колодищи, ул. Берёзовая Аллея 26	Дата 15.08.25	Лист 049
Название проекта: The Green Harbor		Название чертежа Ведомость отделки стен котельной/постирочной	Масштаб 1:30	Листов 060

ВЕДОМОСТЬ ОТДЕЛКИ СТЕН. САНУЗЕЛ

ПЛАН
М 1:30

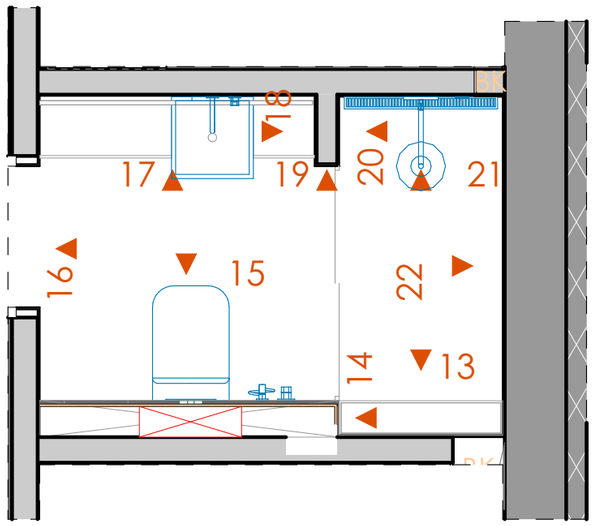

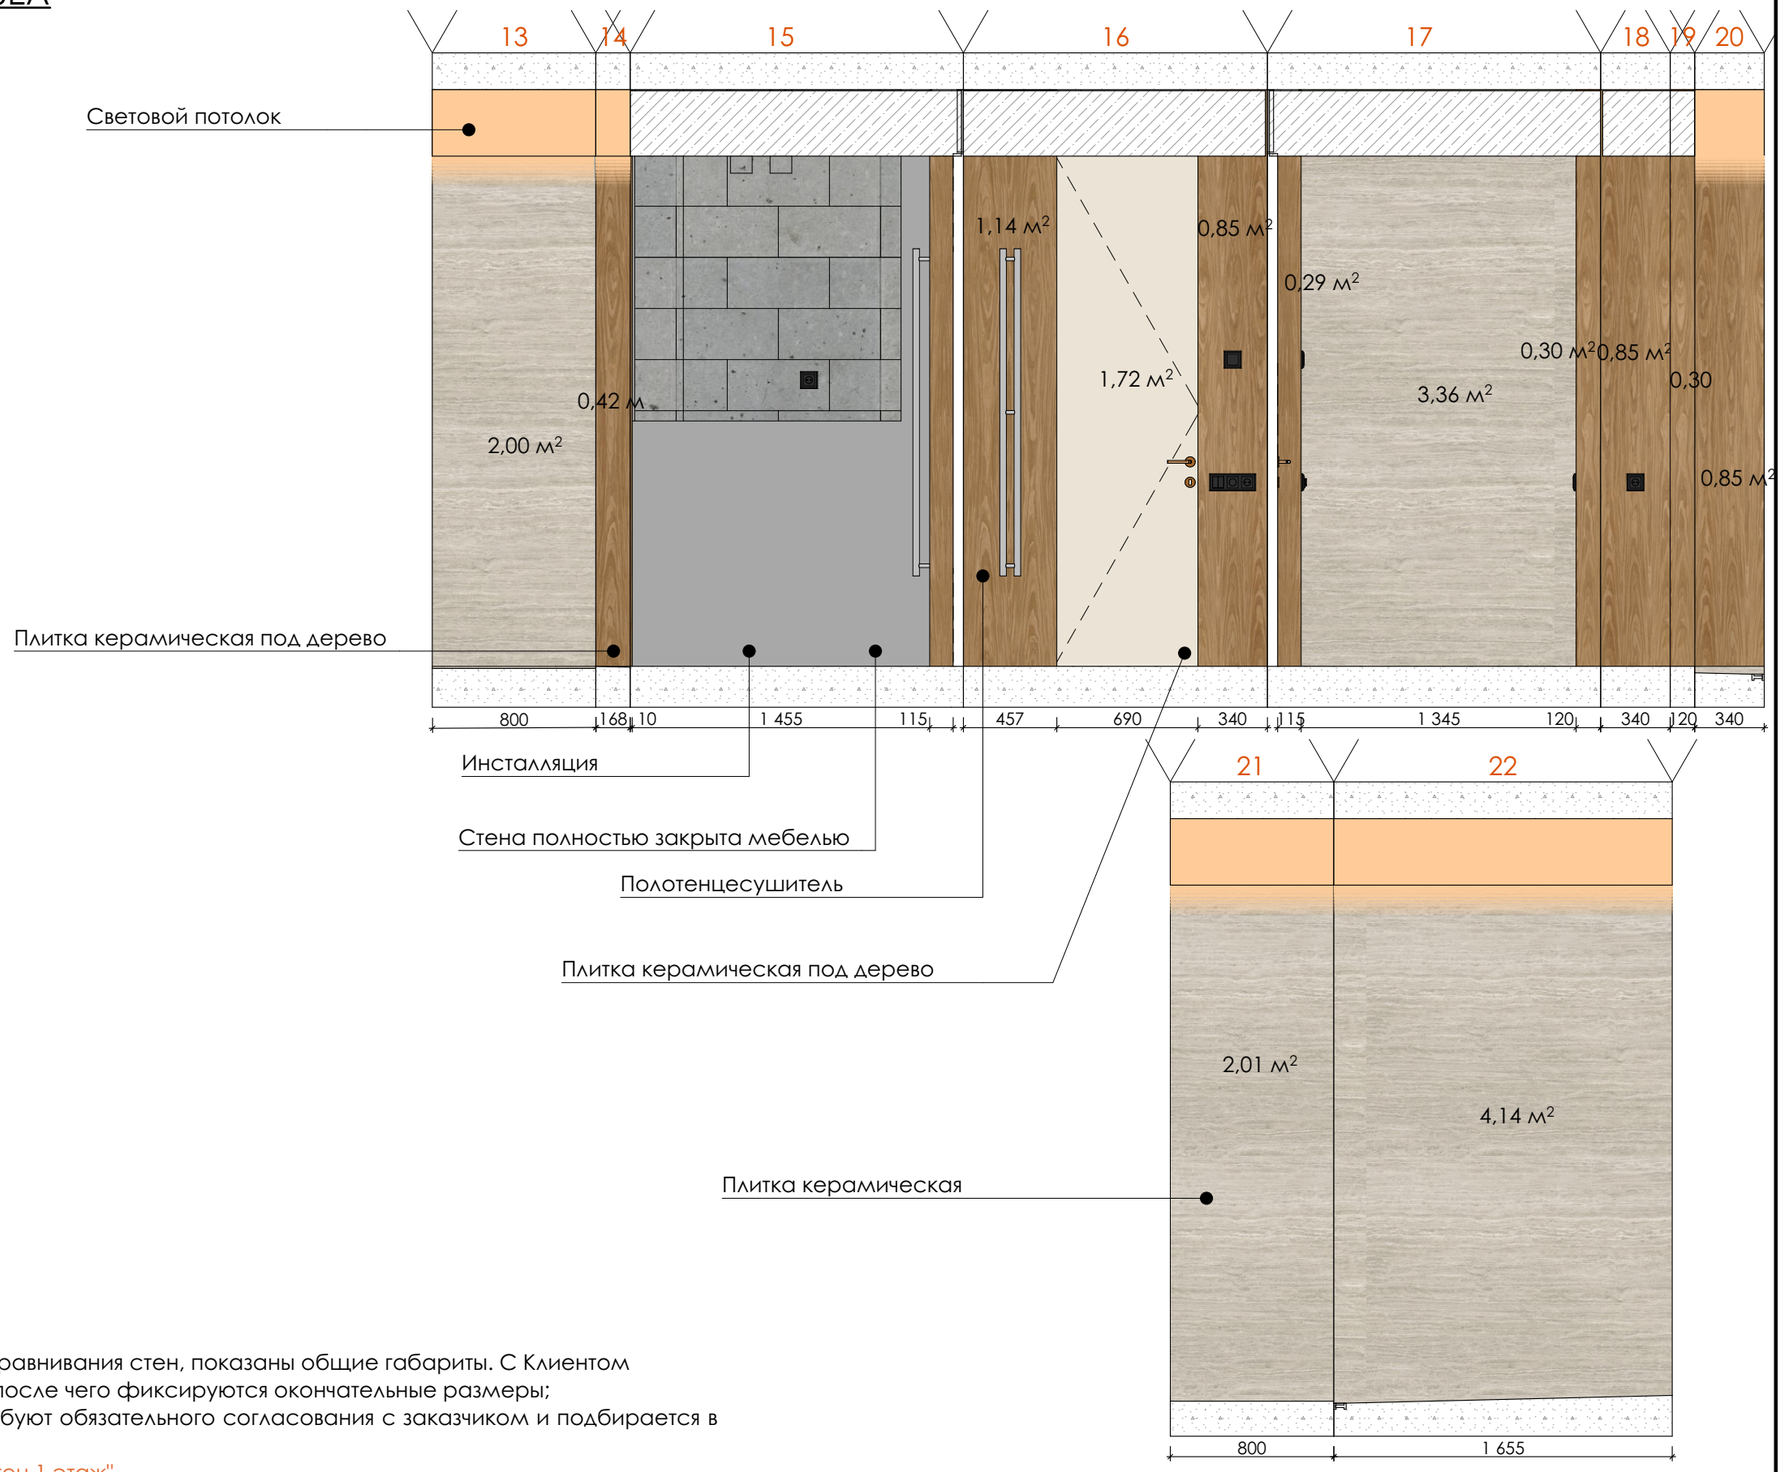


ПРИМЕЧАНИЯ:


1. Все размеры указаны в чистоте;
2. Габариты мебели и привязки даны условно с учетом выравнивания стен, показаны общие габариты. С Клиентом дополнительно оговариваются производители и модели, после чего фиксируются окончательные размеры;
3. Цвет краски, керамическая плитка, оттенок шпона требуют обязательного согласования с заказчиком и подбирается в порядке авторского надзора;
4. Смотреть совместо с Листом 50 "Ведомость отделки стен 1 этаж".

Разработал: Силкин В.П., Рухманкова Е.М. Проверил: Силкин В.П.	ART NICE	artnice.by +375 29 666 68 43 artnice.by@gmail.com	Адрес объекта Минская обл., Минский р-н, Колодищанский с/с, аг. Колодищи, ул. Берёзовая Аллея 26	Дата 15.08.25 / Лист 050
Название проекта: The Green Harbor			Название чертежа Ведомость отделки стен санузла	Масштаб 1:30 / Листов 060


ВЕДОМОСТЬ ОТДЕЛКИ СТЕН. КЛАДОВАЯ; КУХНЯ ЧЕРНОВАЯ

ПЛАН
М 1:40

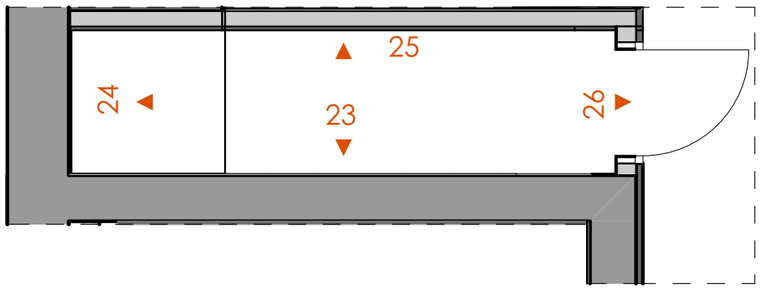

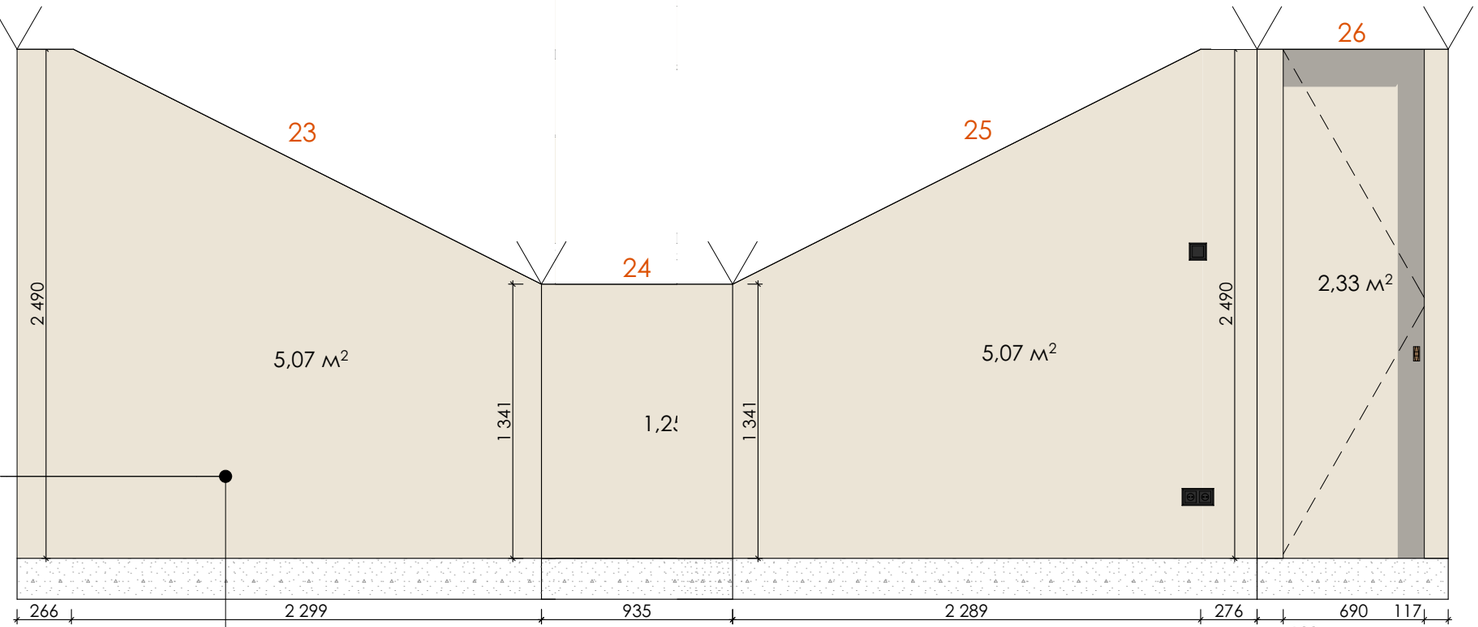


ПЛАН
М 1:40

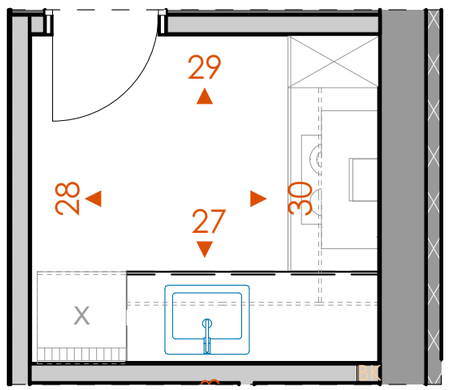

Покраска

Стена полностью закрыта мебелью

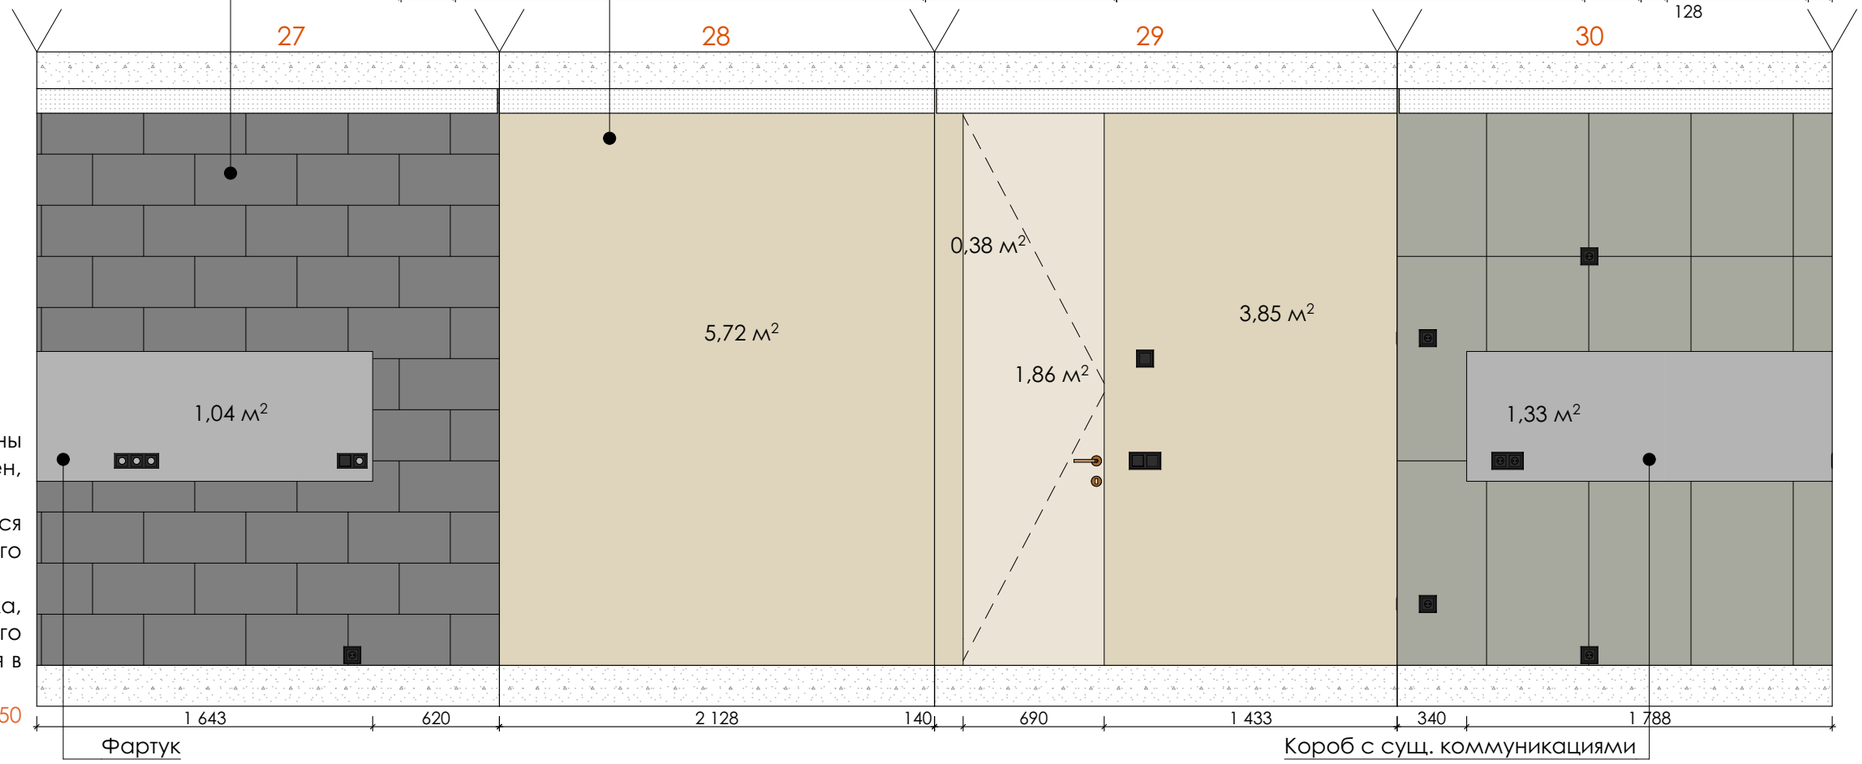

ПРИМЕЧАНИЯ:

1. Все размеры указаны в чистоте;
2. Габариты мебели и привязки даны условно с учетом выравнивания стен, показаны общие габариты. С Клиентом дополнительно оговариваются производители и модели, после чего фиксируются окончательные размеры;
3. Цвет краски, керамическая плитка, оттенок шпона требуют обязательного согласования с заказчиком и подбирается в порядке авторского надзора;
4. Смотреть совместо с Листом 50 "Ведомость отделки стен 1 этаж".

Разработал: Силкин В.П., Рухманкова Е.М.
Проверил: Силкин В.П.

Название проекта:
The Green Harbor

artnice.by
+375 29 666 68 43
artnice.by@gmail.com


Адрес объекта
Минская обл., Минский р-н, Колодищанский с/с, аг. Колодищи, ул. Берёзовая Аллея 26

Название чертежа
Ведомость отделки стен кладовой; черновой кухни


Дата	Лист
15.08.25	051
Масштаб	Листов
1:30	060


ВЕДОМОСТЬ ОТДЕЛКИ СТЕН. КУХНЯ-ГОСТИНАЯ


ПЛАН
М 1:60

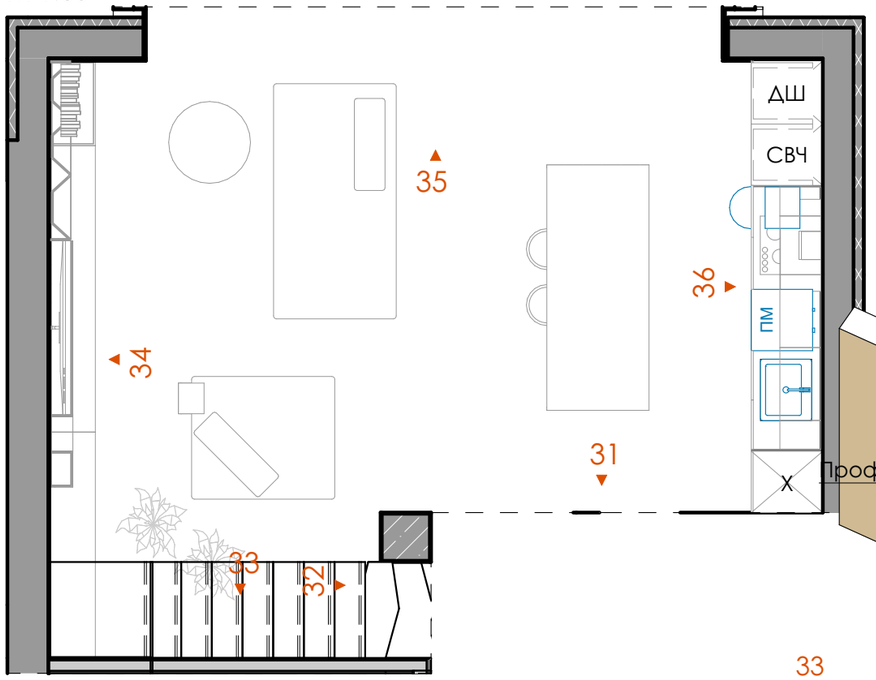

УЗЕЛ 01
М 1:10

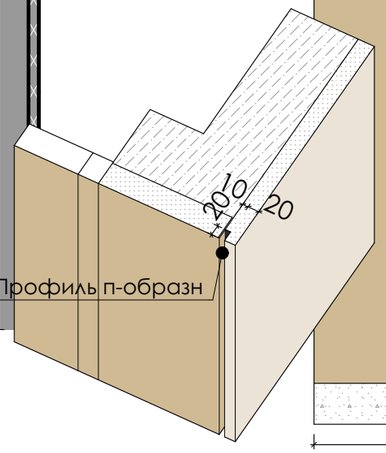

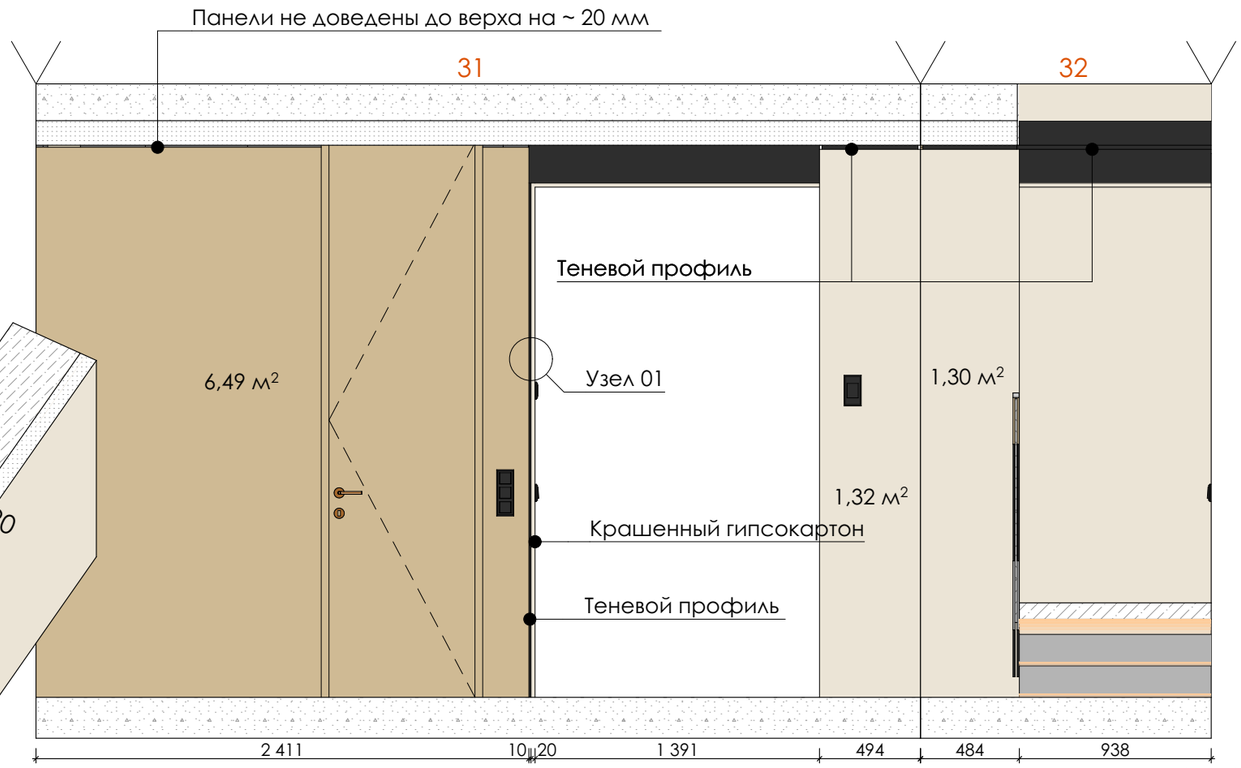

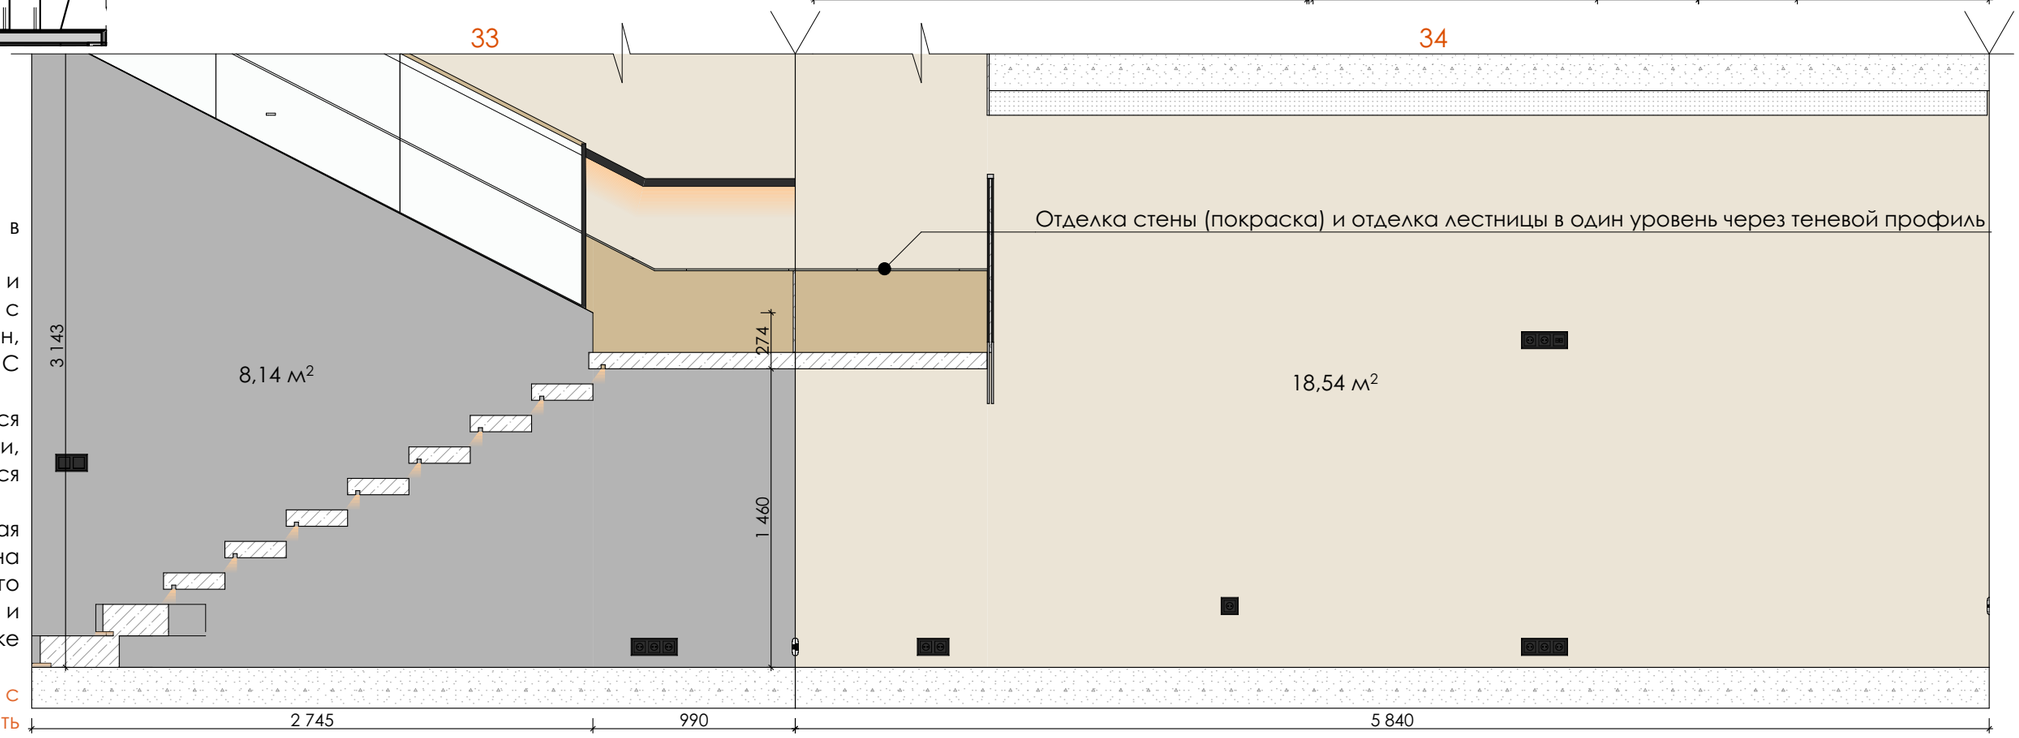


ПРИМЕЧАНИЯ:


1. Все размеры указаны в чистоте;
2. Габариты мебели и привязки даны условно с учетом выравнивания стен, показаны общие габариты. С Клиентом дополнительно оговариваются производители и модели, после чего фиксируются окончательные размеры;
3. Цвет краски, керамическая плитка, оттенок шпона требуют обязательного согласования с заказчиком и подбирается в порядке авторского надзора;
4. Смотреть совместо с Листом 50 "Ведомость отделки стен 1 этаж".


Разработал: Силкин В.П., Рухманкова Е.М. Проверил: Силкин В.П.	ARTNICE artnice.by +375 29 666 68 43 artnice.by@gmail.com	Адрес объекта Минская обл., Минский р-н, Колодищанский с/с, аг. Колодищи, ул. Берёзовая Аллея 26	Дата 15.08.25	Лист 052
Название проекта: The Green Harbor		Название чертежа Ведомость отделки стен кухни-гостиной	Масштаб 1:30	Листов 060

ВЕДОМОСТЬ ОТДЕЛКИ СТЕН. КУХНЯ-ГОСТИНАЯ

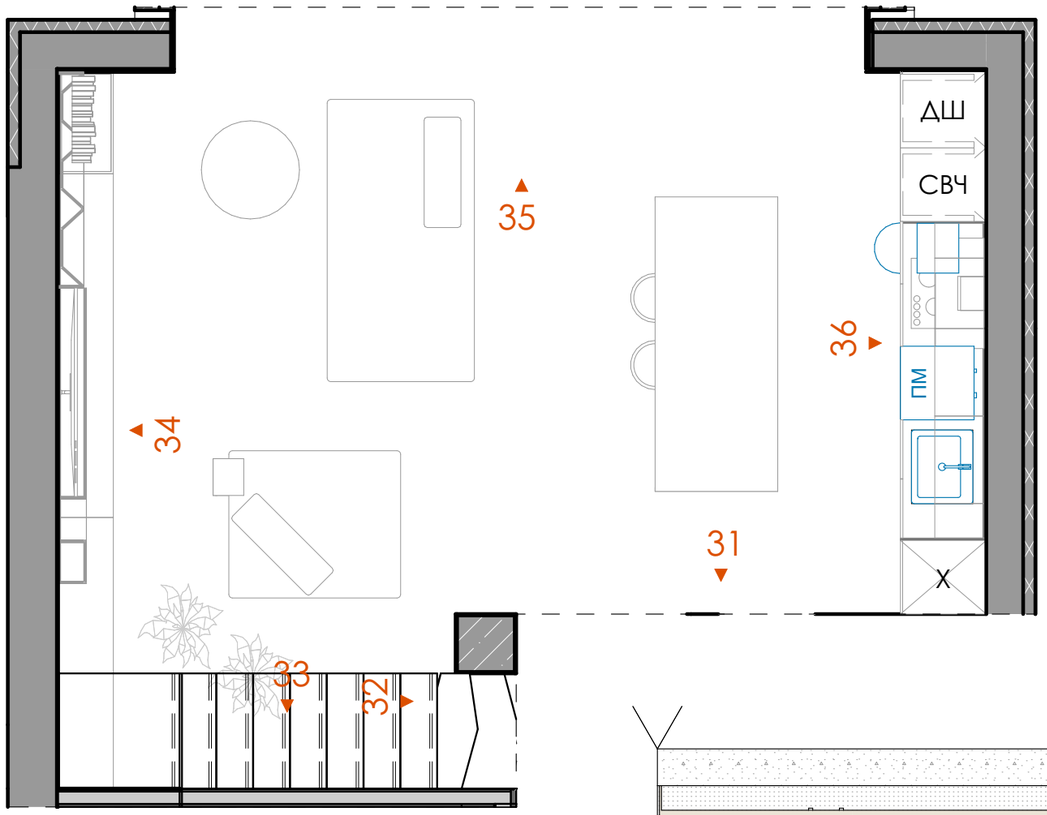

ПЛАН
М 1:50

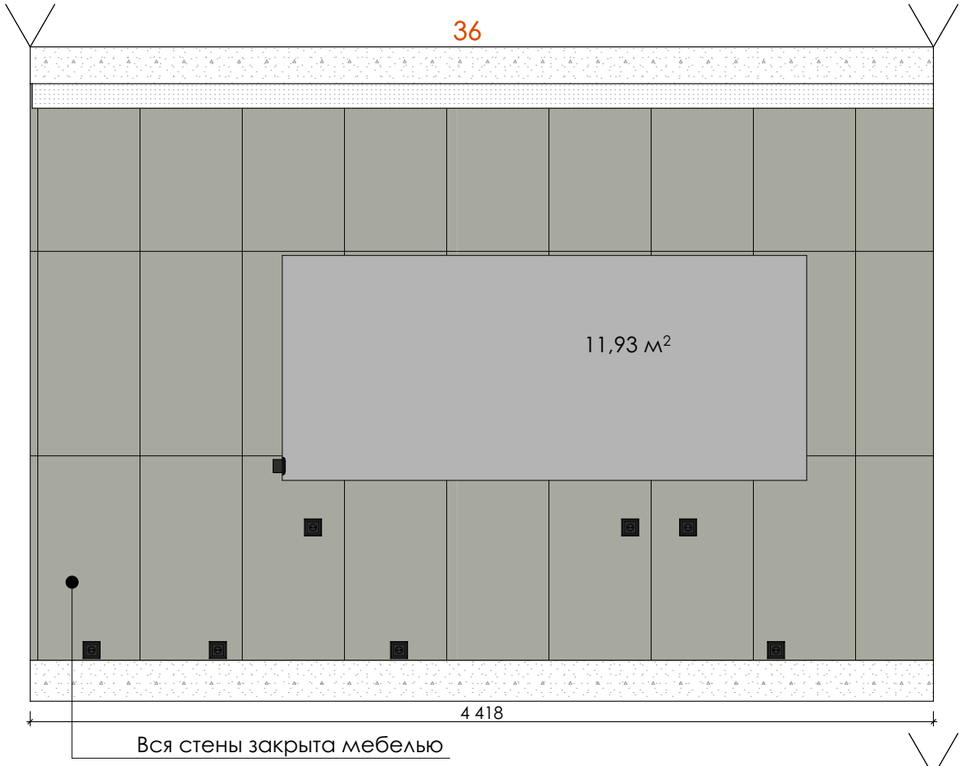

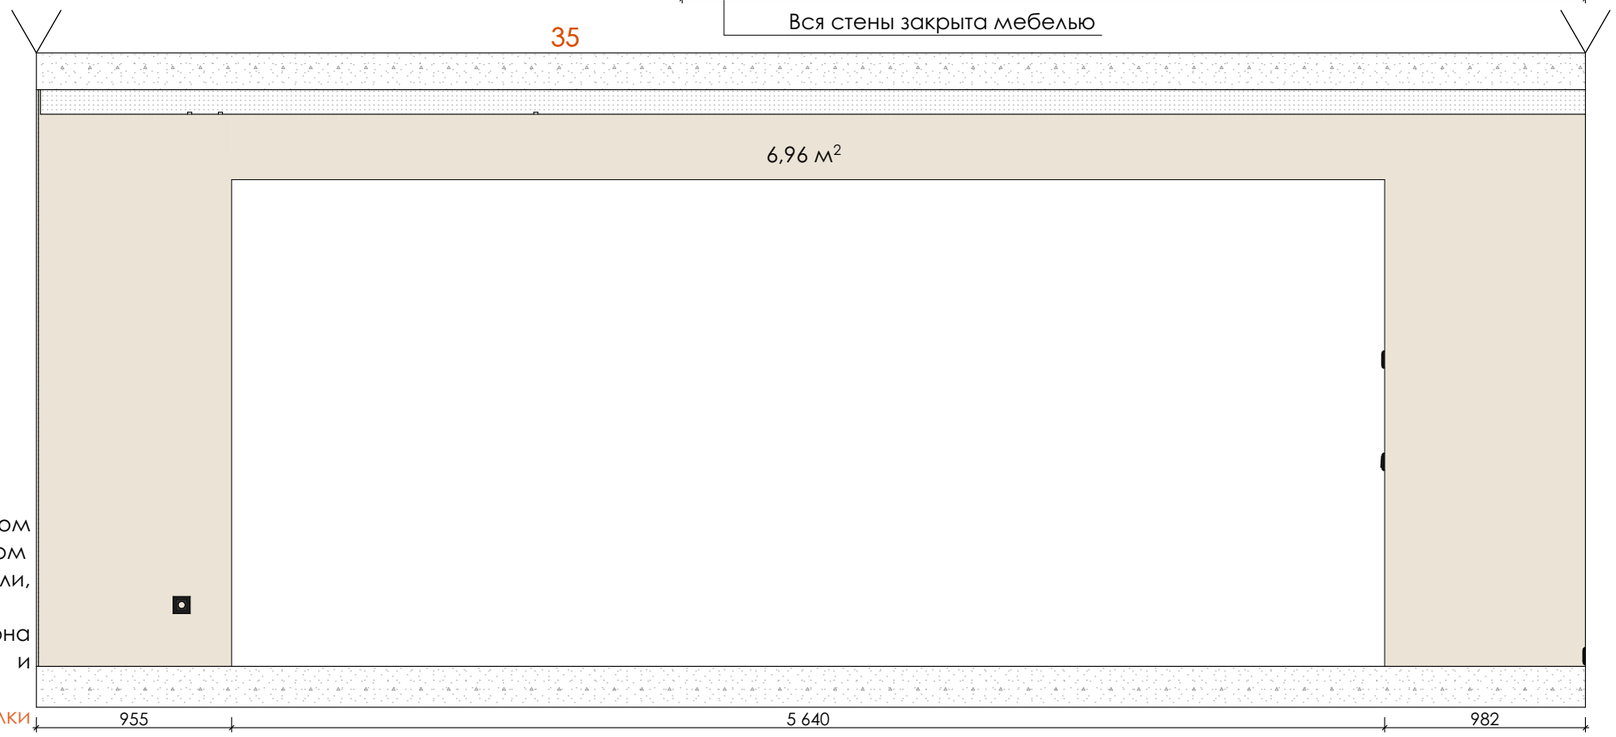


ПРИМЕЧАНИЯ:


1. Все размеры указаны в чистоте;
2. Габариты мебели и привязки даны условно с учетом выравнивания стен, показаны общие габариты. С Клиентом дополнительно оговариваются производители и модели, после чего фиксируются окончательные размеры;
3. Цвет краски, керамическая плитка, оттенок шпона требуют обязательного согласования с заказчиком и подбирается в порядке авторского надзора;
4. Смотреть совместо с Листом 50 "Ведомость отделки стен 1 этаж".


Разработал: Силкин В.П., Рухманкова Е.М. Проверил: Силкин В.П.	ARTNICE	artnice.by +375 29 666 68 43 artnice.by@gmail.com	Адрес объекта Минская обл., Минский р-н, Колодищанский с/с, аг. Колодищи, ул. Берёзовая Аллея 26	Дата 15.08.25	Лист 053
Название проекта: The Green Harbor			Название чертежа Ведомость отделки стен кухни-гостиной	Масштаб 1:30	Листов 060

ВЕДОМОСТЬ ОТДЕЛКИ СТЕН. СТОЛОВАЯ

ПЛАН
М 1:50

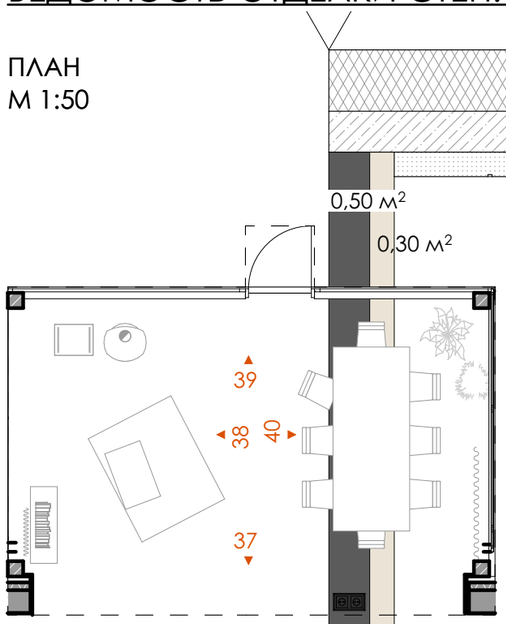

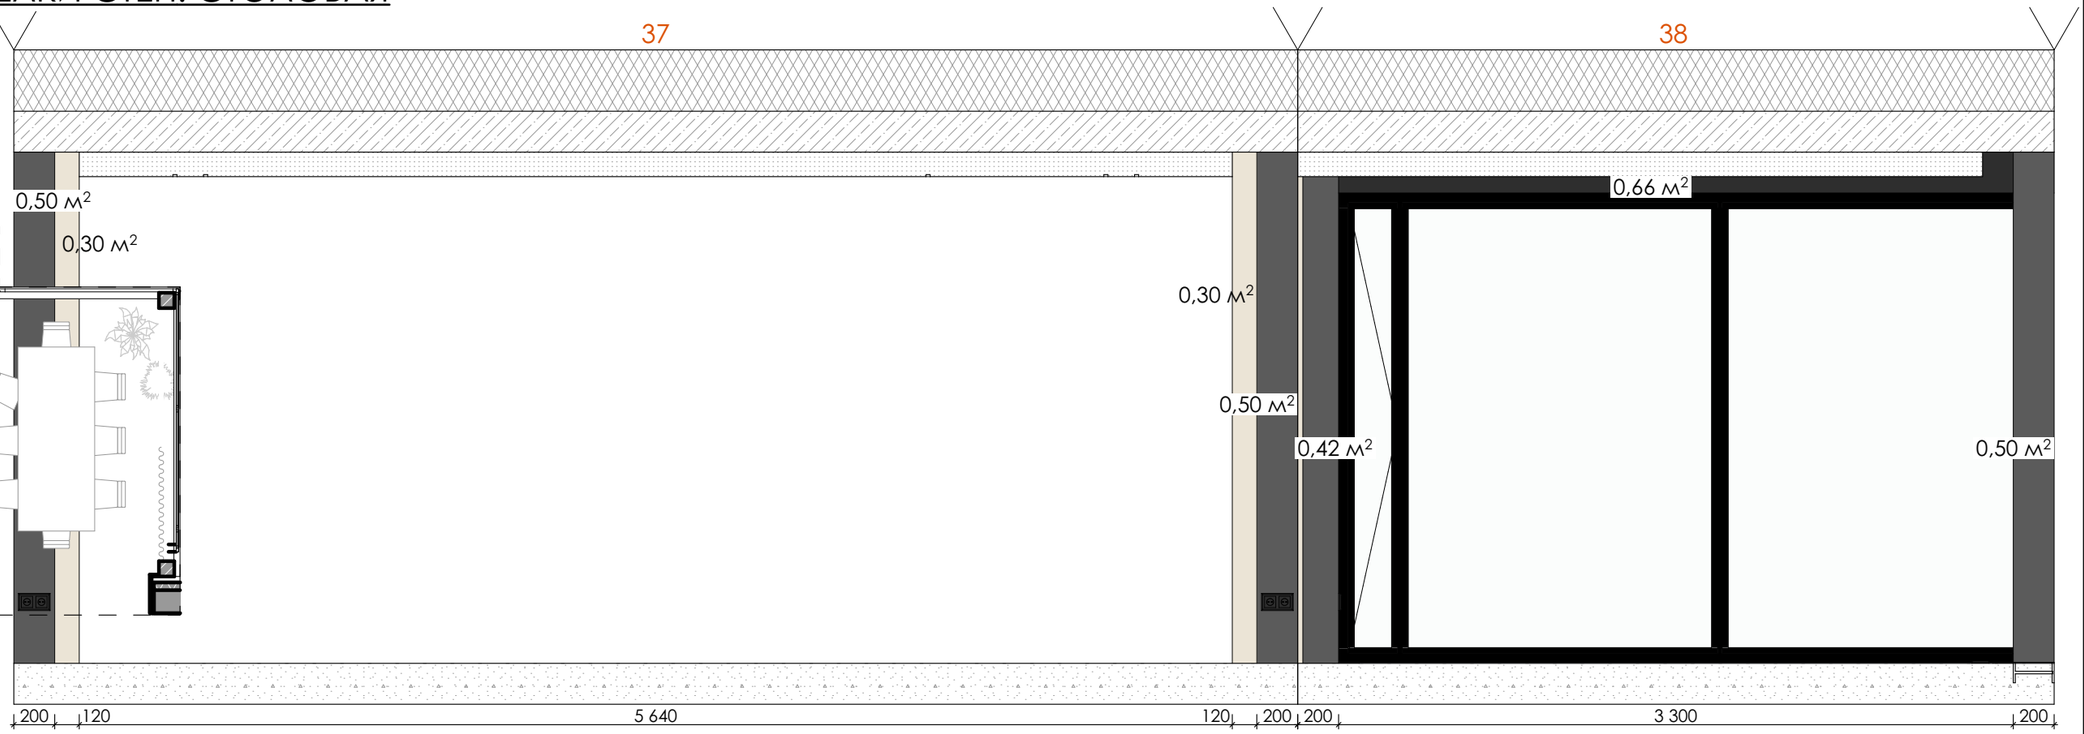

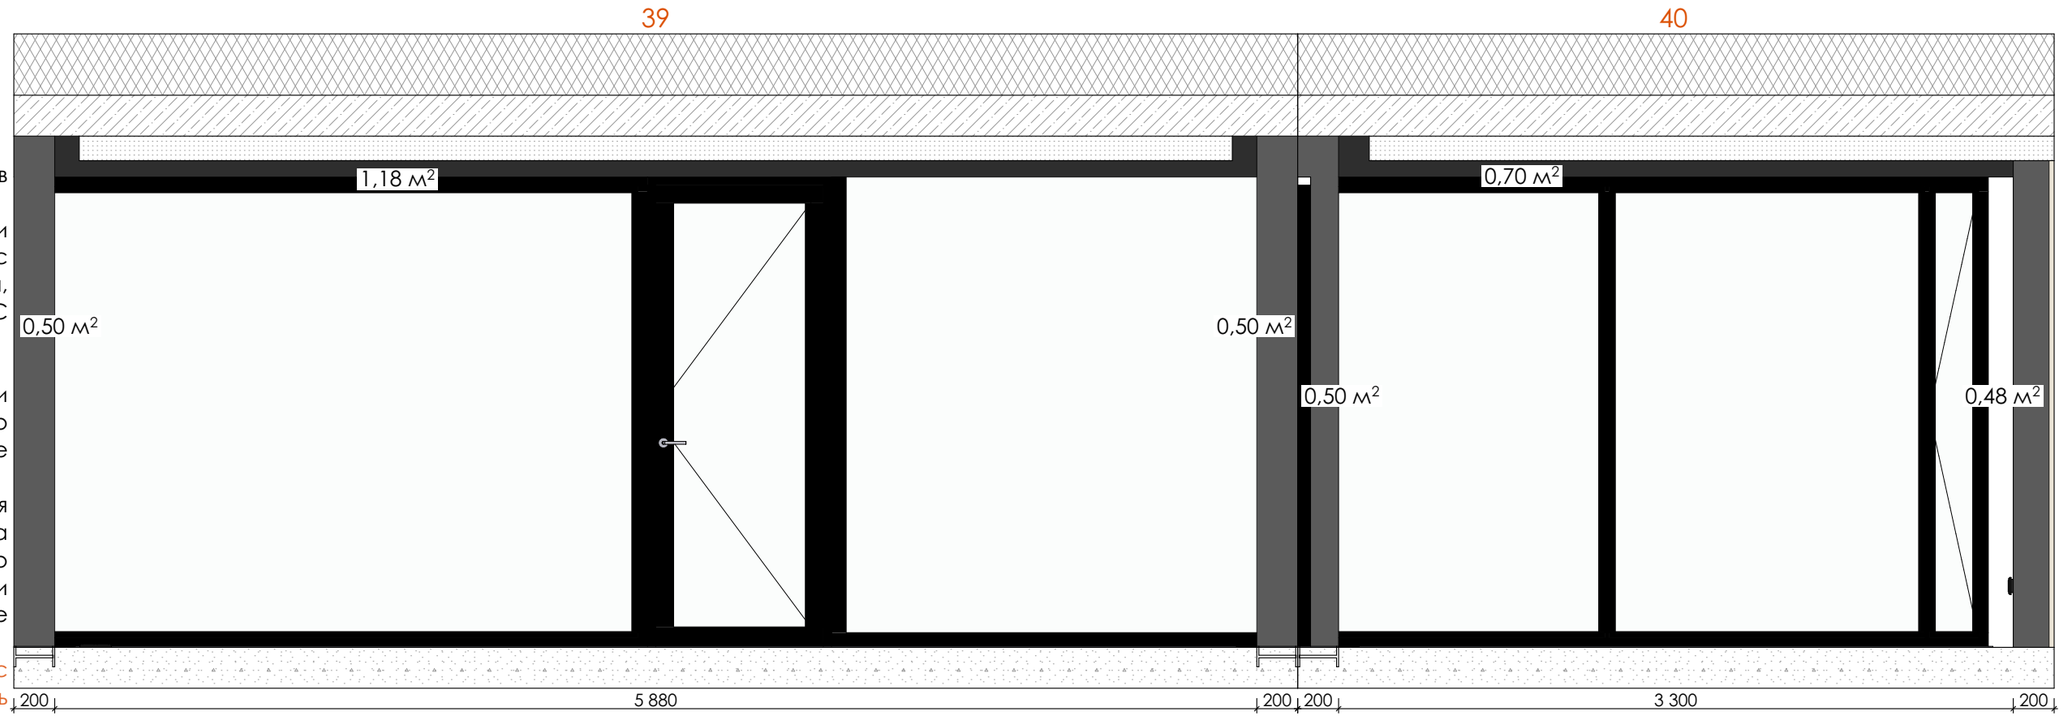


ПРИМЕЧАНИЯ:

1. Все размеры указаны в чистоте;
2. Габариты мебели и привязки даны условно с учетом выравнивания стен, показаны общие габариты. С Клиентом дополнительно оговариваются производители и модели, после чего фиксируются окончательные размеры;
3. Цвет краски, керамическая плитка, оттенок шпона требуют обязательного согласования с заказчиком и подбирается в порядке авторского надзора;
4. Смотреть совместо с Листом 50 "Ведомость отделки стен 1 этаж".


Разработал: Силкин В.П., Рухманкова Е.М. Проверил: Силкин В.П.	ARTNICE artnice.by +375 29 666 68 43 artnice.by@gmail.com	Адрес объекта Минская обл., Минский р-н, Колодищанский с/с, аг. Колодищи, ул. Берёзовая Аллея 26	Дата 15.08.25	Лист 054
Название проекта: The Green Harbor		Название чертежа Ведомость отделки стен столовой	Масштаб 1:30	Листов 060

ВЕДОМОСТЬ ОТДЕЛКИ СТЕН 1 ЭТАЖ

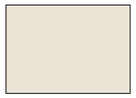Этаж	Позиция	Обозначение	Кол-во $м^2$	Примечание
1	Краска светлая на для стен		100,0	Посчитано без запаса! Покрытие дверей скрытого монтажа входит в подсчет.
1	Световое полотно		5,8	Посчитано без запаса! Световое полотно в гардеробе и потолок в санузле
1	Керамогранит в постирочной		15,6	Посчитано без запаса! Подсчитана только настенная плитка
1	Керамогранит светлый в санузле		11,5	Посчитано без запаса! Подсчитана только настенная плитка
1	Керамогранит под дерево в санузле		4,0	Посчитано без запаса! Подсчитана только настенная плитка
1	Керамогранит в черновой кухне		2,4	Посчитано без запаса! Подсчитана только настенная плитка (фартук)
1	Шпон/ЛДСП под дерево		6,5	Посчитано без запаса! Покрытие дверей скрытого монтажа входит в подсчет. ФАСАДЫ КУХНИ В ПОДСЧЕТ НЕ ВХОДЯТ!
1	Краска темная (на колоннах)		6,5	Посчитано без запаса!
1	Керамогранит на стене в кухне-гостиной (лестница)		12,0	Посчитано без запаса!

Разработал: Силкин В.П., Рухманкова Е.М. Проверил: Силкин В.П.	ARTNICE	artnice.by +375 29 666 68 43 artnice.by@gmail.com	Адрес объекта Минская обл., Минский р-н, Колодищанский с/с, аг. Колодищи, ул. Берёзовая Аллея 26	Дата 15.08.25	Лист 055
Название проекта: The Green Harbor			Название чертежа Ведомость отделки стен 1 этаж	1:1 1:55	Листов 060

ВЕДОМОСТЬ САНТЕХНИЧЕСКОГО ОБОРУДОВАНИЯ 1-2 ЭТАЖИ

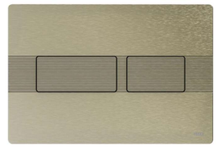
Этаж	Помещение	Позиция	Описание	Вид	Ссылка	Кол-во шт.	Примечание
1;2	(04) (015) Санузлы общие	Внешняя часть смесителя для раковины	Внешн. ч. смесителя для раковины из сантехнической латуни Kludi Bozz 382450576		https://www.skvirel.by/product/vneshnyaya_chast_kludi_bozz_382450576_smesitelya_dlya_rakoviny_khrom/	3	+ внутренняя часть
1;2	(04) (015) (013) Санузлы общие, Санузел МС	Унитаз подвесной	Унитаз подвесной Villeroy&Boch Venticello 56x37, CeramicPlus, 4611RSR1		https://www.skvirel.by/product/unitaz_podvesnoy_villeroy_boch_venticello_4611rsr1_bezobodkovyy_c_sidenem/	3	-
1;2	(04) (015) (013) Санузлы общие, Санузел МС	Инсталляция	Модуль для подвесного унитаза TECE TECEprofil 9300302		https://www.skvirel.by/product/modul_dlya_podvesnogo_unitaza_tece_teceprofil_9300302/	3	-
1;2	(04) (015) (013) Санузлы общие, Санузел МС	Панель смыва	TECE 9240437 Стальная панель (кнопка) смыва для унитаза TECEsolid с текстурированной поверхностью для системы двойного смыва, никель с текстурой линии		https://tecestore.ru/catalog/paneli_smyva/paneli_smyva_dlya_unitazov/tecesolid/stalnaya_panel_knopka_smyva_dlya_unitaza_tecesolid_s_teksturirovannoy_poverkhnostyu_dlya_sistemy_dvo_9240437/	3	-
1;2	(04) (015) (013) Санузлы общие, Санузел МС		Лейка для душа настенная				Подобрать исходя из предпочтений заказчика и наличия в материале "никель"

Разработал: Силкин В.П., Рухманкова Е.М. Проверил: Силкин В.П.	ART NICE	artnice.by +375 29 666 68 43 artnice.by@gmail.com	Адрес объекта Минская обл., Минский р-н, Колодищанский с/с, аг. Колодищи, ул. Берёзовая Аллея 26	Дата 14.08.25 / Лист 056
Название проекта: The Green Harbor			Название чертежа Ведомость сантехнического оборудования	Масштаб 1:1 / Листов 060

ВЕДОМОСТЬ САНТЕХНИЧЕСКОГО ОБОРУДОВАНИЯ 1-2 ЭТАЖИ

Этаж	Помещение	Позиция	Описание	Вид	Ссылка	Кол-во шт.	Примечание
1;2	(04) (015) (013) Санузлы общие, Санузел МС	Внешн. ч. смесителя для душа термостат.	Внешняя часть Kludi Zenta 388350545 смесителя для душа, с термостатом		https://www.skvirel.by/product/vneshnyaya_chast_kludi_zenta_388350545_smesitelya_dlya_dusha_s_termostatom_khrom/	3	+ внутренняя часть
1;2	(04) (015) (013) Санузлы общие, Санузел МС	Лейка ручная	Комплект для душа Kludi Nova Fonte Puristic 2085005-15		https://www.skvirel.by/product/leyka_dlya_dusha_kludi_nova_fonte_puristic_2085005-15/	3	+ угловое соединение для шланга
1	(04) Санузел общий	Комплект дренажного канала	Комплект для монтажа дренажного канала TECElinus с основой для плитки и мембраной 2 в 1 (TECElinus) 700*135*67		https://www.skvirel.by/product/drenazhnyy_kanal_tecelinus_15103070_70_sm_komplekt_s_osnovoy_dlya_plitki/	1	-
2	(15) Санузел общий	Комплект дренажного канала	Комплект для монтажа дренажного канала TECElinus с основой для плитки и мембраной 2 в 1 (TECElinus) 900*135*67		https://www.skvirel.by/product/drenazhnyy_kanal_tecelinus_15103099_90sm_komplekt/	1	-
2	(13) Санузел МС	Комплект дренажного канала	Душевой лоток Viega Advantix Vario 704353, 30-120 см, с матовой вставкой (VIEGA)		https://www.skvirel.by/product/dushevoy_lotok_viega_advantix_vario_30_120_sm_704353_s_matovoy_vstavkoy_sifonom_i_nozhkami/	2	2 шт. вместе вдоль ванны
2	(13) Санузел МС	Смеситель для ванны	Смеситель для ванны и душа отдельностоящий из сантехнической латуни Kludi Bozz		https://www.skvirel.by/product/smesitel-dlya-vanny-kludi-bozz-385900576/	1	+ внутренняя часть

ВЕДОМОСТЬ САНТЕХНИЧЕСКОГО ОБОРУДОВАНИЯ 1-2 ЭТАЖИ

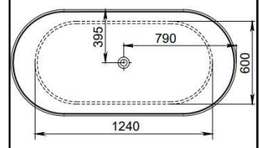Этаж	Помещение	Позиция	Описание	Вид	Ссылка	Кол-во шт.	Примечание
1;2	(04) (015) (013) (014) Санузлы общие; Санузел МС; Сауна	Гигиенич. душ	Комплект для гигиенического душа со смесителем из сантехнической латуни Kludi Bozz		https://www.skvirel.by/product/smesitel_dlya_gigienicheskogo_dusha_kludi_bozz_389990576_komplekt_khrom/	4	-
2	(13) Санузел МС	Ванна	Ванна отдельностоящая из искусственного камня Venus, цвет белый матовый (HOLBI)		https://holbi.by/product/vanna-kamennaya-holbi-venus/	1	
1	(06) (08) Кухня-гостиная; Кухня черновая	Смеситель для кухни	Смеситель для кухни из сантехнической латуни Bingo Star, цвет нержавеющая сталь (Bingo Star)		https://www.skvirel.by/product/smesitel_dlya_kukhni_kludi_bingo_star_428510578_khrom/	1	-
1;2	(04) (015) (013) Санузлы общие, Санузел МС	Полотенцесушитель	Полотенцесушитель Terminus Стойка DUO круг 70x1600		https://www.skvirel.by/product/smesitel_dlya_kukhni_kludi_bingo_star_428510578_khrom/	3	Тип: водяной Количество перекладин: 2 Подключение: нижнее Размер: 1600 x 70 Межосевое расстояние, мм: 70 Резьбовое соединение: G 1/2" ВР Рабочее давление: 9 атм Комплектация: телескопические крепления к стене, заглушка, кран Маевского

ПРИМЕЧАНИЯ

1. Перед размещением заказа все указанные позиции требуют обязательного согласования клиентом внешнего вида, цвета, фактуры, внутреннего наполнения, удобства посадки и т.д.;
2. Все внутренние/дополнительные части сантехнического оборудования, не указанные в спецификации, уточнить у поставщика;
3. Закладываемый материал сантехнического оборудования - никель;
4. Замену оборудования согласовать с дизайнером проекта и с поставщиком оборудования.

Разработал: Силкин В.П., Рухманкова Е.М. Проверил: Силкин В.П.	ART NICE artnice.by +375 29 666 68 43 artnice.by@gmail.com	Адрес объекта Минская обл., Минский р-н, Колодищанский с/с, аг. Колодищи, ул. Берёзовая Аллея 26	Дата 14.08.25	Лист 058
Название проекта: The Green Harbor		Название чертежа Ведомость сантехнического оборудования	Масштаб 1:1	Листов 060

ВЕДОМОСТЬ ОСВЕТИТЕЛЬНЫХ ПРИБОРОВ

ВЕДОМОСТЬ ОСВЕТИТЕЛЬНЫХ ПРИБОРОВ						
Помещение	Наименование	Ссылка	Размер (мм)	Количество	Примечание	Изготовитель
01 Коридор	Встраиваемая трековая система SUPERSLIM TRACK TRIM	https://www.centersvet.ru/product/minimal_new_track_t/	5 655	3 шт. по 2.5 м	Поставляется кратно 2,5 м.	CENTERSVET
01 Коридор	Подсветка по коридору STEP LIGHT GO RND (PAINT BLACK)	https://www.centersvet.ru/product/steplight_go/	48x34 мм	3 шт.	На датчике движения	CENTERSVET
02 Постирочная/ Котельная 03 Гардероб	Накладной светильник MAJOR PRIZM C400 (PAINT WHITE)	https://www.centersvet.ru/product/main_major/	400 мм	2 шт.		CENTERSVET
03 Гардероб	Световое полотно		1 850 x 2 495 x 120	1 шт	120 - Глубина ниши для светодиодных лент	Под заказ
04 Санузел общий	Встроенные в гипс светильники M50 GYPSUM RND TRIO NO DIM	https://www.centersvet.ru/product/gypsum_m50_rnd_tiro_main/	1 850 x 2 495 x 120	2 шт.		CENTERSVET
04 Санузел	Световое полотно		1 850 x 2 495 x 120	1 шт.	325 - Глубина ниши для светодиодных лент	Под заказ
05 Лестница	Подвесной светильник Moon	https://vizzzio.by/product/moon-podvesnoj-svetilnik-davide-groppi/	1 200 x 1 200 мм	1 шт.		Davide Groppi
06 Кухня-гостиная	Встраиваемая трековая система SUPERSLIM TRACK TRIM	https://www.centersvet.ru/product/minimal_new_track_t/	4 000	12 шт. по 2.5 м	Поставляется кратно 2,5 м.	CENTERSVET
06 Кухня-гостиная	Встроенный безрамочный светильник с поворотным механизмом LOCUS XL 120 PAINT	https://www.centersvet.ru/product/locus_xl_120_main/	1 130 x 28	2 шт.	Глубина встраивания 70 мм	CENTERSVET
07 Столовая	Встраиваемая трековая система SUPERSLIM TRACK TRIM	https://www.centersvet.ru/product/minimal_new_track_t/	2 500	6 шт.	Поставляется кратно 2,5 м.	CENTERSVET
08 Кухня черновая	Встроенные в гипс светильники M50 GYPSUM RND TRIO NO DIM	https://www.centersvet.ru/product/gypsum_m50_rnd_tiro_main/	1 850 x 2 495 x 120	1 шт.		CENTERSVET
09 Кухня черновая	Встроенные в гипс светильники M50 GYPSUM RND TRIO NO DIM	https://www.centersvet.ru/product/gypsum_m50_rnd_tiro_main/	1 850 x 2 495 x 120	1 шт.		CENTERSVET

ПРИМЕЧАНИЯ:

1. Перед размещением заказа все указанные позиции требуют обязательного согласования клиентом внешнего вида, цвета, фактуры и т.д.;
2. При замене и аналогов осветительных приборов, их яркости, температуры и т.д. следует согласовать с дизайнером проекта и поставщиком оборудования;
3. Размеры и мощность уточнить после светового расчета.

Разработал: Силкин В.П., Рухманкова Е.М.
Проверил: Силкин В.П.

ART NICE
artnice.by
+375 29 666 68 43
artnice.by@gmail.com

Адрес объекта
Минская обл., Минский р-н, Колодищанский с/с, аг. Колодищи, ул. Берёзовая Аллея 26

Дата 14.08.25


Лист 059

Название проекта:
The Green Harbor

Название чертежа
Ведомость осветительных приборов

Масштаб 1:1

Листов 060

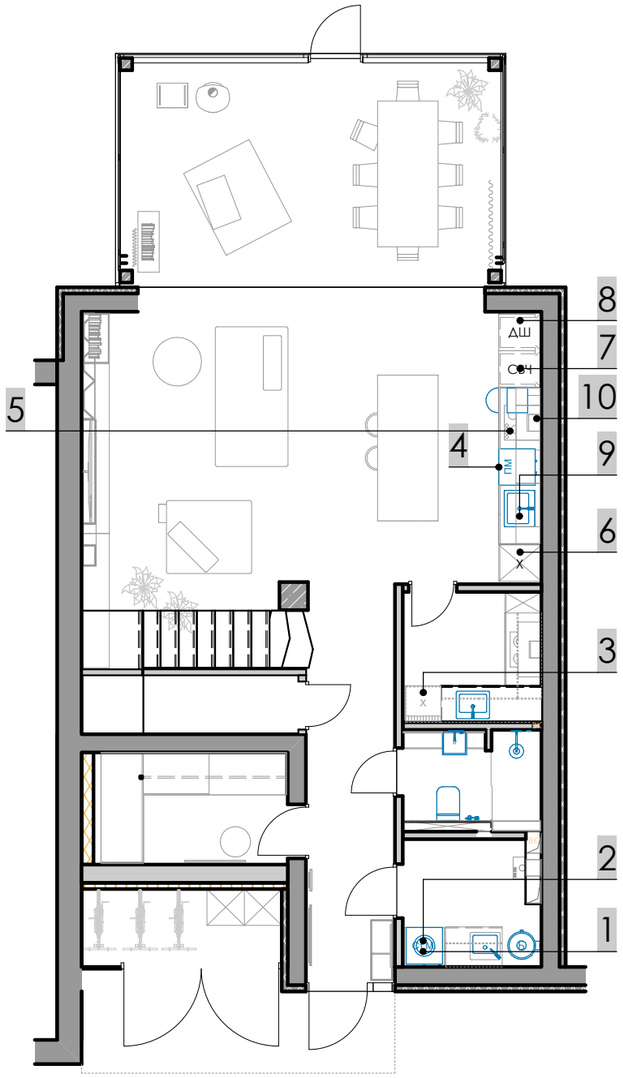

№	Фото	Наименование	Стоимость	Кол-во
1		Сушильная машина Bosch WDQ245D00	3998,07 р.	1 шт.
2		Стиральная машина с фронтальной загрузкой Bosch WGG256Z40	4053,87 р.	1 шт.
3		Холодильник Liebherr CNf 5703 Pure NoFrost 5703-22001	2692,35 р.	1 шт.
4		Встраиваемая посудомоечная машина Bosch SMD6ECX00E	3347,07 р.	1 шт.
5		Индукционная панель Bosch PIE631HB1E	1761,42 р.	2 шт.
6		Холодильник встраиваемый Liebherr IRBd 5120 Plus BioFresh	5094,54 р.	1 шт.
7		Микроволновая печь встраиваемая Bosch BFL7221B1	3161,07 р.	1 шт.

№	Фото	Наименование	Стоимость	Кол-во
8		Электрический духовой шкаф Bosch HBG7741B1	4463,07 р.	1 шт.
9		Измельчитель пищевых отходов McAlpine Perfect Grind WDU-3ASEU-POL	2142,72 р.	1 шт.
10		Вытяжка Elica LANE BL MAT/ A/52	1115,07 р.	1 шт.

Разработал: Силкин В.П., Рухманкова Е.М.
Проверил: Силкин В.П.

Название проекта:
The Green Harbor

ART NICE
artnice.by
+375 29 666 68 43
artnice.by@gmail.com

Адрес объекта
Минская обл., Минский р-н, Колодищанский с/с, аг. Колодищи, ул. Берёзовая Аллея 26

Название чертежа
Ведомость электроприборов


Дата	Лист
14.08.25	060
Масштаб	Листов
1:100	060


GAVAN'26


Дизайн проект
Интерьера жилого дома

Комплект мебельный 1 этаж

ПЛАН РАССТАНОВКИ МЕБЕЛИ И ОБОРУДОВАНИЯ

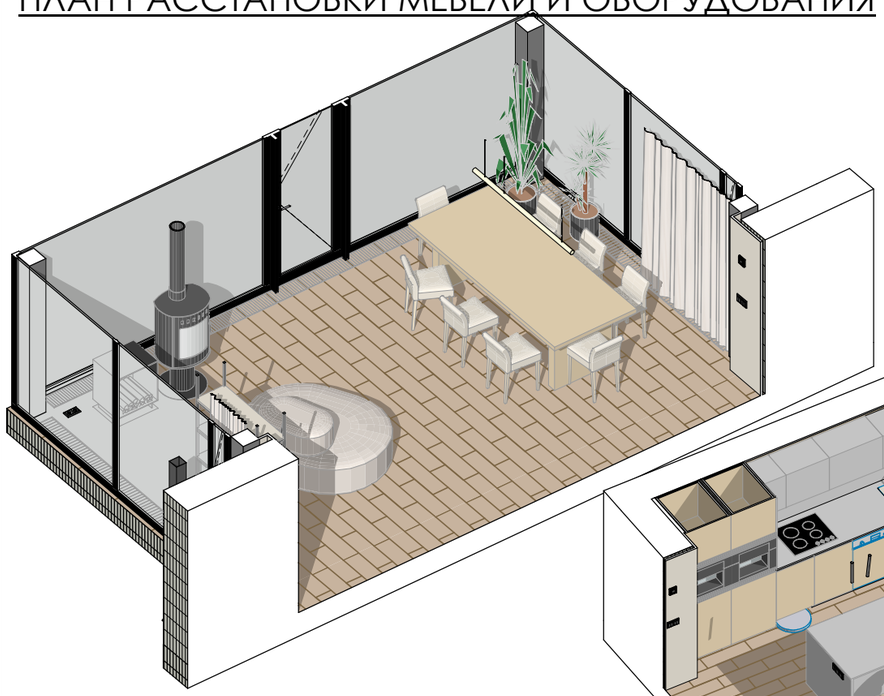

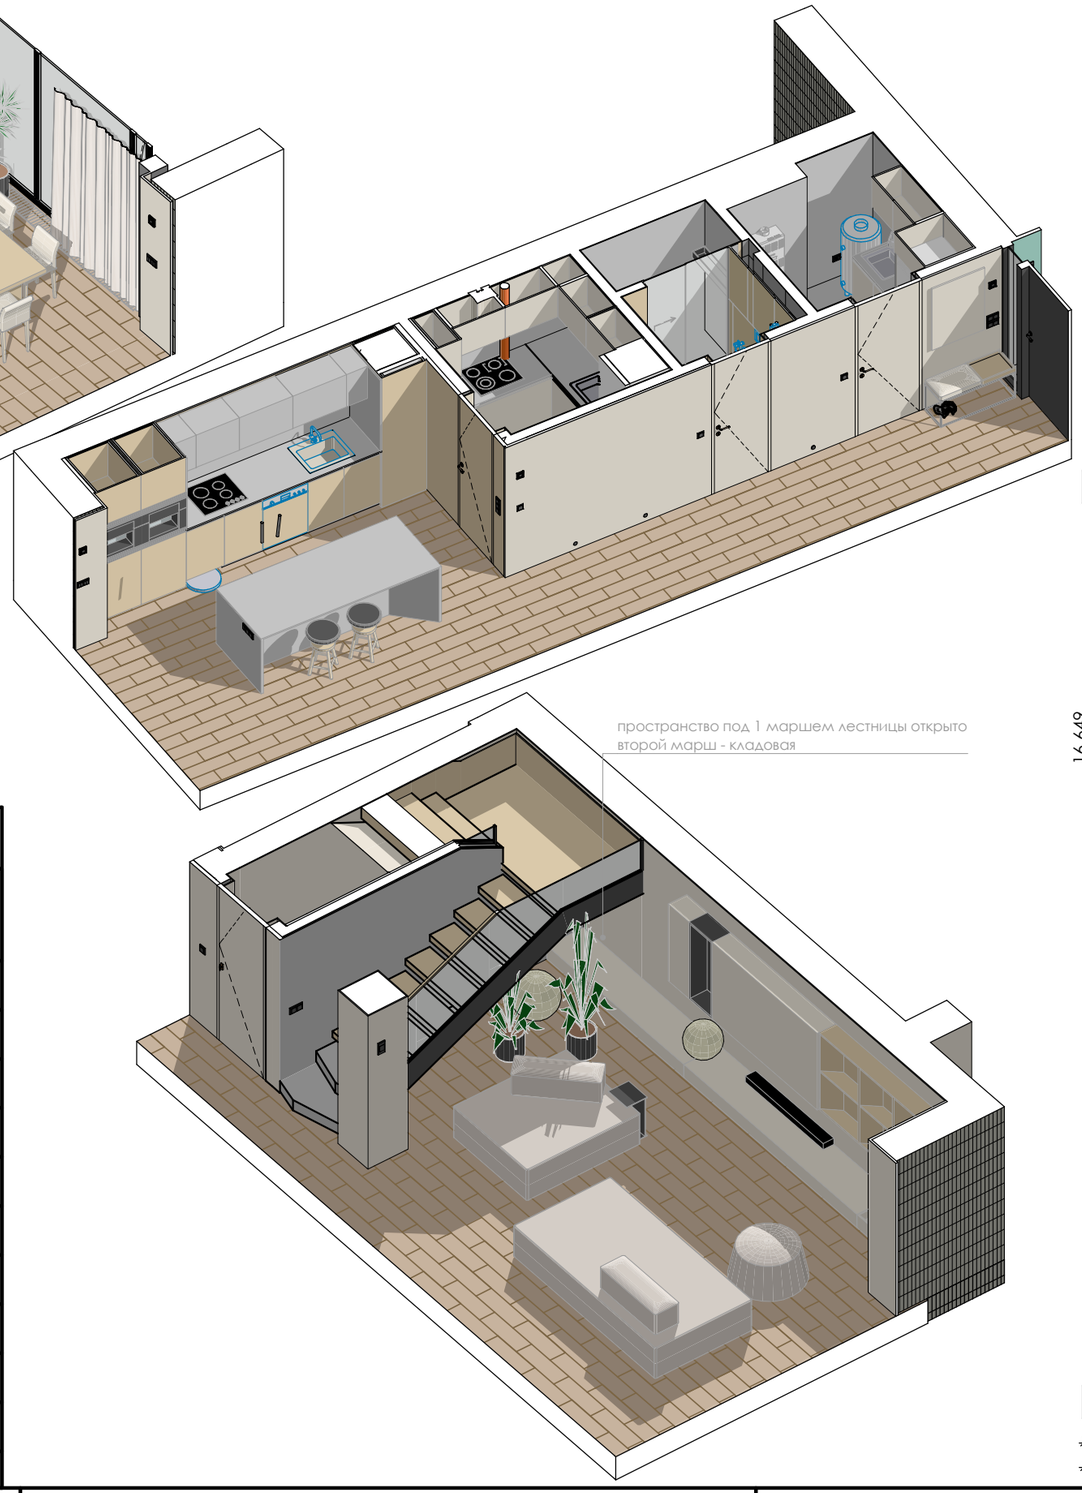

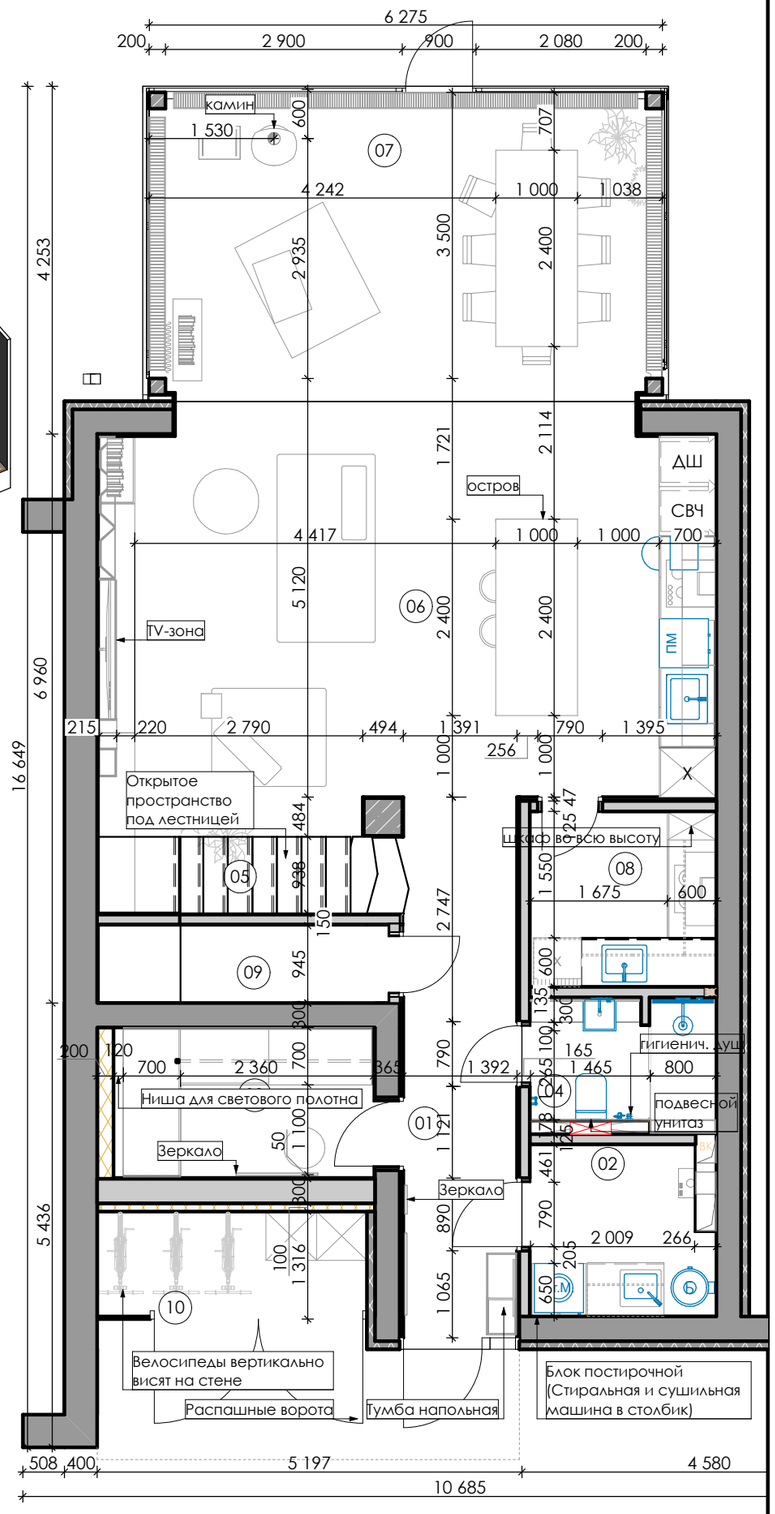

ЭКСПЛИКАЦИЯ

№	Наименование	Площадь
01	Коридор	9,93
02	Котельная-Постирочная	4,58
03	Гардеробная	5,43
04	Санузел общий	3,85
05	Лестница	3,69
06	Жилая комната	36,73
07	Столовая	28,03
08	Кухня черновая	4,92
09	Кладовая	3,43
10	Хоз. блок	4,41
		105,00 м²

Разработал: Силкин В.П., Рухманкова Е.М.
Проверил: Силкин В.П.

Название проекта:
The Green Harbor

ART NICE
artnice.by
+375 29 666 68 43
artnice.by@gmail.com

Адрес объекта
Минская обл., Минский р-н, Колодищанский с/с, аг. Колодищи, ул. Берёзовая Аллея 26

Дата 25.08.25

Лист 002

Название чертежа
План расстановки мебели и оборудования

Масштаб 1:75

Листов 016


МЕБЕЛЬНАЯ ЭКСПЛИКАЦИЯ

ЭКСПЛИКАЦИЯ

№	Наименование	Площадь
01	Коридор	9,93
02	Котельная-Постирочная	4,58
03	Гардеробная	5,43
04	Санузел общий	3,85
05	Лестница	3,69
06	Жилая комната	36,73
07	Столовая	28,03
08	Кухня черновая	4,92
09	Кладовая	3,43
10	Хоз. блок	4,41
		105,00 м²

ВЕДОМОСТЬ МЕБЕЛЬНАЯ

Пом.	Наименование	Обозн.	Изготовитель/артикул	Д х Ш х В (мм)	Кол.	Примечание
01	Тумба	М 1	под заказ	1 000 x 365 x 460	1 шт.	см. Лист 41
01	Панель с крючками	М 2	под заказ	700 x 40 x950	1 шт.	см. Лист 41
01	Зеркало	М 3	под заказ	1 000 x 40 x 2 475	1 шт.	см. Лист 42
01	Зеркало	М 4	под заказ	350 x 40 x 2 475	1 шт.	см. Лист 42
02	Постирочная	М 5	под заказ	1 632 x 650 x 2 495	1 шт.	см. Лист 43
03	Зеркало	М 6	под заказ	1 000 x 40 x 2 475	1 шт.	см. Лист 44
03	Гардероб	М 7	под заказ	3 060 x 1 830 x 2 475	1 шт.	см. Лист 45
04	Тумба под умывальник	М 8	под заказ	1 345 x 400 x 850	1 шт.	см. Лист 46
04	Зеркало	М 9	под заказ	1 345 x 40 x 800	1 шт.	см. Лист 46
01	Ступени	М 10	под заказ	938 x 850 x 308	2 шт.	см. Лист 47
08	Кухня черновая	М 11	под заказ	2 235 x 2 120 x 2 700	1 шт.	см. Лист 48
06	Кухня основная	М 12	под заказ	4 418 x 700 x 2 700	1 шт.	см. Лист 49
06	Остров	М 13	под заказ	2 400 x 1 000 x 850	1 шт.	см. Лист 50
06	Полка под TV-зону	М 14	под заказ	5 865 x 450 x 170	1 шт.	см. Лист 51
06	TV-зона	М 15	под заказ	4 170 x 4230 x 1 000	1 шт.	см. Лист 52
07	Стеллаж	М 16	под заказ	1 000 x 350x 2 000	1 шт.	см. Лист 53
06	Диван	П 1	модульный диван BOCA TOMMY	2 модуля	1 шт.	https://boca.su/tommy
07	Печь-камин	П 2	Печь-камин Cheminees Philippe Lozari производитель	536 x 406 x 1 190	1 шт.	https://kamin.by/pech-kamin-cheminees-philippe-lozari

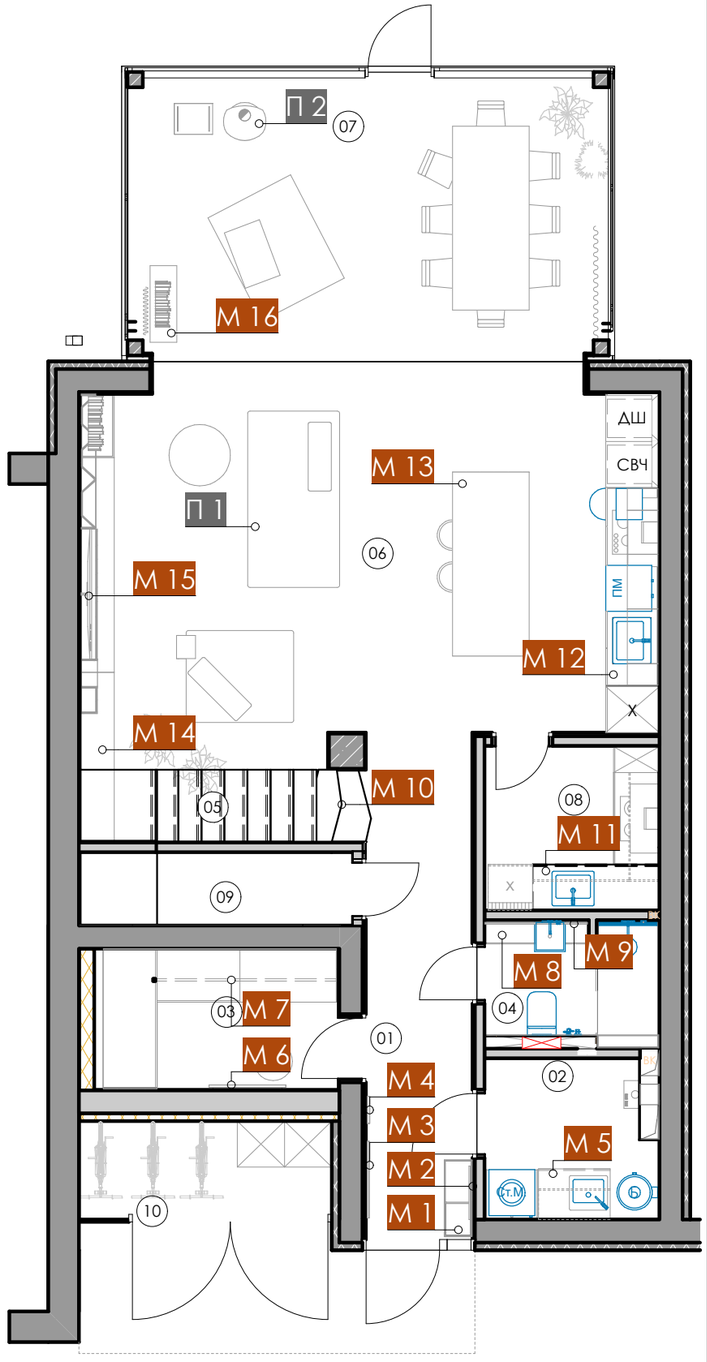

Разработал: Силкин В.П., Рухманкова Е.М.
Проверил: Силкин В.П.

Название проекта:
The Green Harbor

ART NICE

artnice.by
+375 29 666 68 43
artnice.by@gmail.com

Адрес объекта
Минская обл., Минский р-н, Колодищанский с/с, аг. Колодищи, ул. Берёзовая Аллея 26


Название чертежа
Мебельная экспликация

Дата	Лист
25.08.25	003
Масштаб	**Листов**
1:80	016


ПРИХОЖАЯ. МЕБЕЛЬ ИНДИВИДУАЛЬНОГО ИЗГОТОВЛЕНИЯ



ПАНЕЛЬ С КРЮЧКАМИ (М 2)
М 1:10

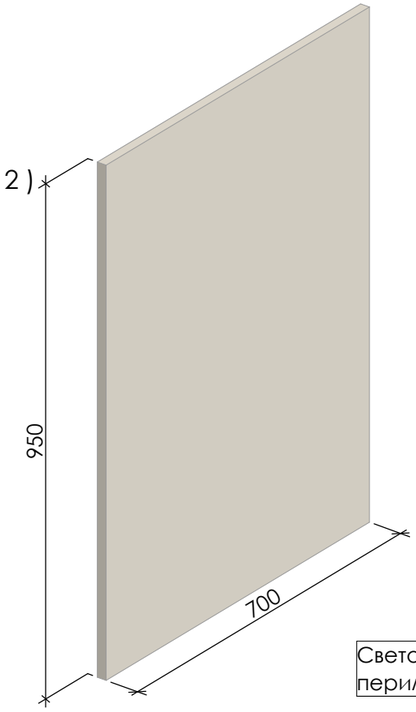


* вид спереди

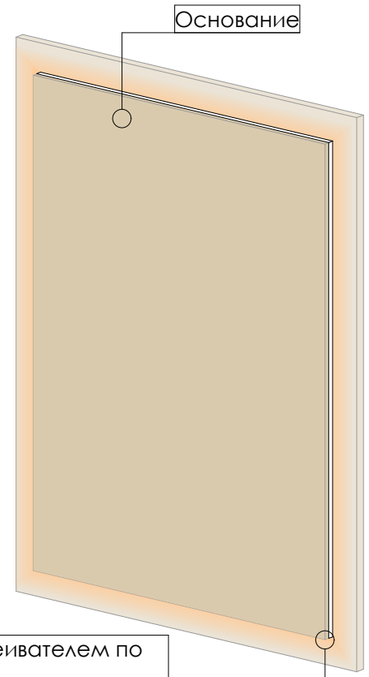

* вид сзади

ТУМБА (М1)
М 1:10

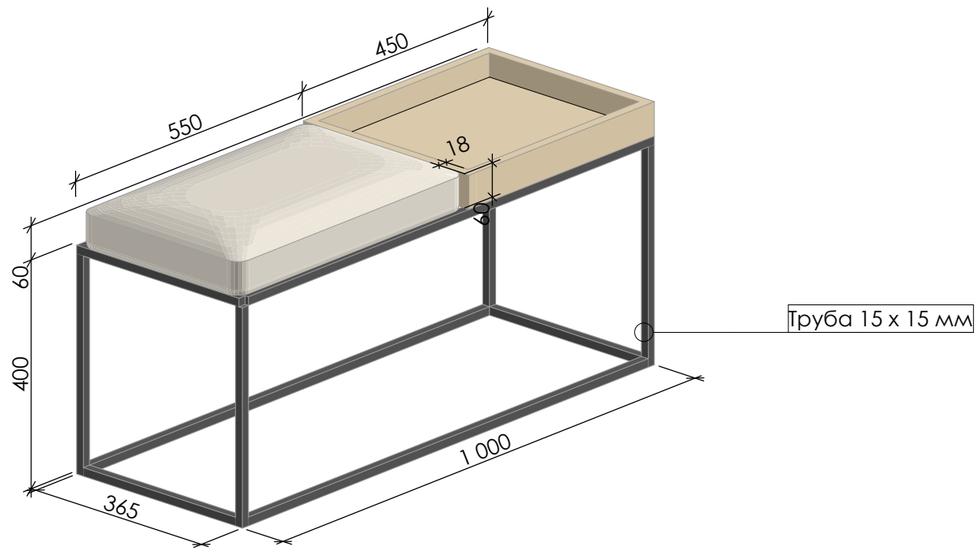


ПРИМЕЧАНИЯ:

1. Габариты индивидуальнных изделий и привязки даны условно с учетом выравнивания стен, показаны общие габариты. С Клиентом дополнительно оговариваются производители и модели, после чего фиксируются окончательные размеры;
2. Закупку мебели производить строго после чистовой отделки, опираясь на фактические размеры после ремонта;
3. Индивидуальное изделие устанавливается фирмой-производителем только после дополнительных замеров специалистов. Разработкой изделия занимается конструктор;
4. Смотреть совместно с визуализацией!

Разработал: Силкин В.П., Рухманкова Е.М. Проверил: Силкин В.П.	ART NICE artnice.by +375 29 666 68 43 artnice.by@gmail.com	Адрес объекта Минская обл., Минский р-н, Колодищанский с/с, аг. Колодищи, ул. Берёзовая Аллея 26	Дата 25.08.25	Лист 004
Название проекта: The Green Harbor		Название чертежа Прихожая. Мебель индивидуального изготовления	Масштаб 1:10	Листов 016

ПРИХОЖАЯ. МЕБЕЛЬ ИНДИВИДУАЛЬНОГО ИЗГОТОВЛЕНИЯ



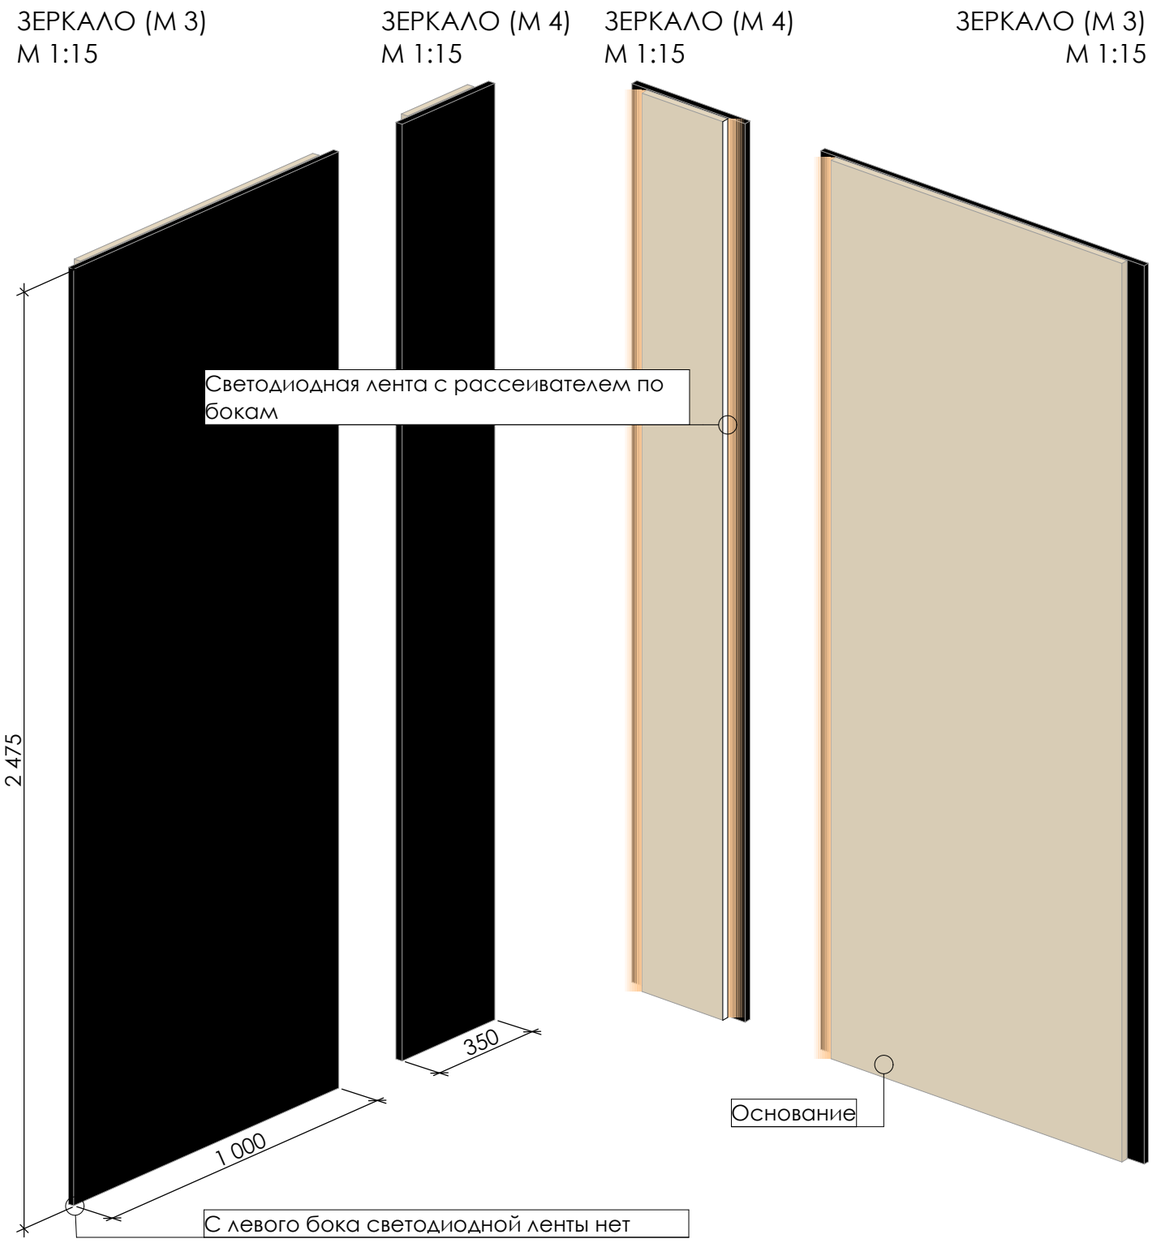

* вид спереди

* вид сзади

ПРИМЕЧАНИЯ:

1. Габариты индивидуальнных изделий и привязки даны условно с учетом выравнивания стен, показаны общие габариты. С Клиентом дополнительно оговариваются производители и модели, после чего фиксируются окончательные размеры;
2. Закупку мебели производить строго после чистовой отделки, опираясь на фактические размеры после ремонта;
3. Индивидуальное изделие устанавливается фирмой-производителем только после дополнительных замеров специалистов. Разработкой изделия занимается конструктор;
4. Смотреть совместно с визуализацией!


Разработал: Силкин В.П., Рухманкова Е.М. Проверил: Силкин В.П.	ARTNICE artnice.by +375 29 666 68 43 artnice.by@gmail.com	Адрес объекта Минская обл., Минский р-н, Колодищанский с/с, аг. Колодищи, ул. Берёзовая Аллея 26	Дата 25.08.25	Лист 005
Название проекта: The Green Harbor		Название чертежа Прихожая. Мебель индивидуального изготовления	Масштаб 1:15	Листов 016


ПОСТИРОЧНАЯ. МЕБЕЛЬ ИНДИВИДУАЛЬНОГО ИЗГОТОВЛЕНИЯ



Раковина накрывается крышкой из керамогранита

ПОСТИРОЧНАЯ (М5)
М 1:15

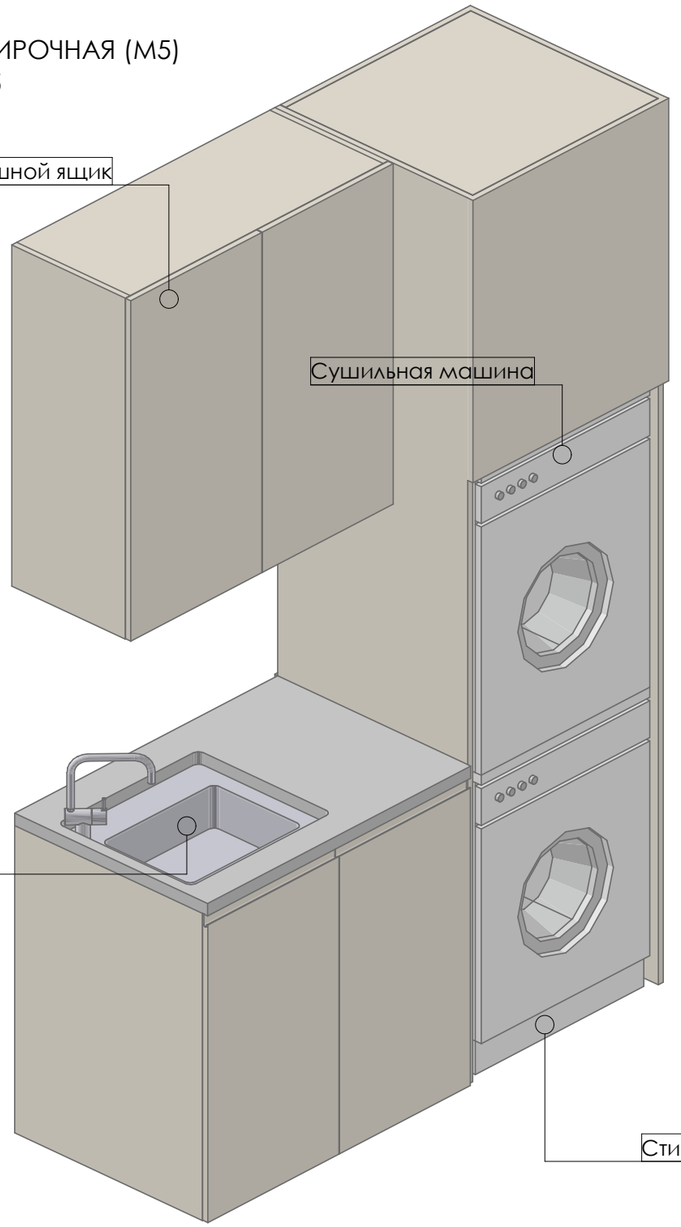

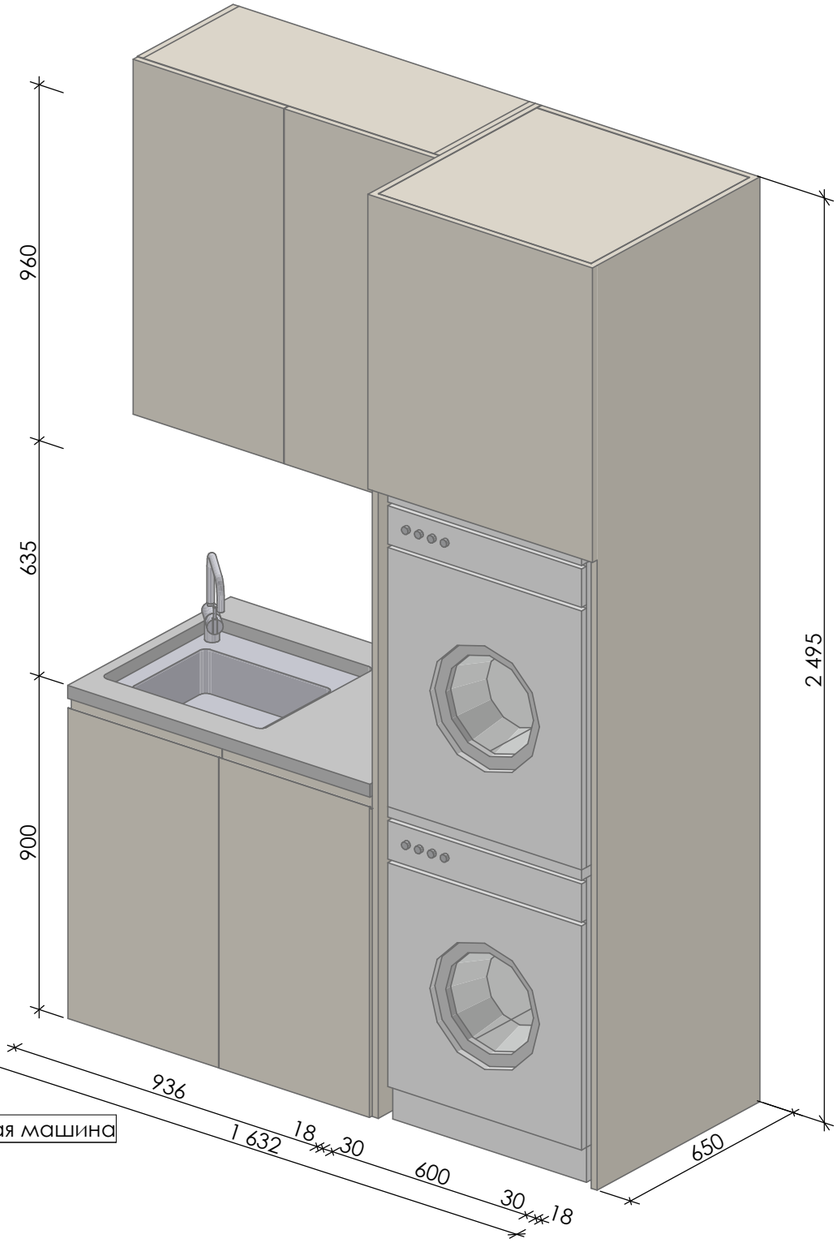

ПРИМЕЧАНИЯ:


1. Габариты индивидуальнных изделий и привязки даны условно с учетом выравнивания стен, показаны общие габариты. С Клиентом дополнительно оговариваются производители и модели, после чего фиксируются окончательные размеры;
2. Закупку мебели производить строго после чистовой отделки, опираясь на фактические размеры после ремонта;
3. Индивидуальное изделие устанавливается фирмой-производителем только после дополнительных замеров специалистов. Разработкой изделия занимается конструктор;
4. Смотреть совместно с визуализацией!

Разработал: Силкин В.П., Рухманкова Е.М. Проверил: Силкин В.П.	ARTNICE	artnice.by +375 29 666 68 43 artnice.by@gmail.com	Адрес объекта Минская обл., Минский р-н, Колодищанский с/с, аг. Колодищи, ул. Берёзовая Аллея 26	Дата 25.08.25	Лист 006
Название проекта: The Green Harbor			Название чертежа Постирочная. Мебель индивидуального изготовления	Масштаб 1:15	Листов 016

ГАРДЕРОБ. МЕБЕЛЬ ИНДИВИДУАЛЬНОГО ИЗГОТОВЛЕНИЯ



ЗЕРКАЛО (М 6)
М 1:15

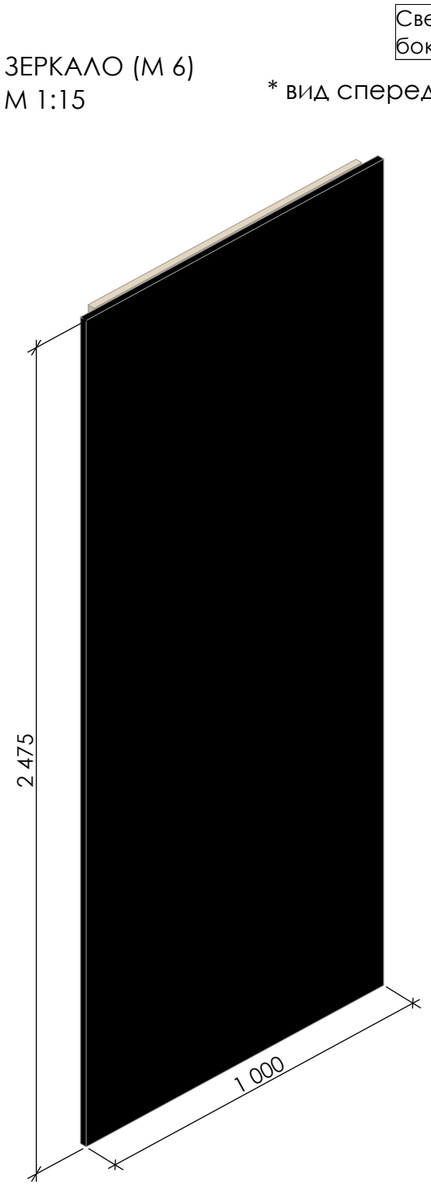




ПРИМЕЧАНИЯ:


1. Габариты индивидуальнных изделий и привязки даны условно с учетом выравнивания стен, показаны общие габариты. С Клиентом дополнительно оговариваются производители и модели, после чего фиксируются окончательные размеры;
2. Закупку мебели производить строго после чистовой отделки, опираясь на фактические размеры после ремонта;
3. Индивидуальное изделие устанавливается фирмой-производителем только после дополнительных замеров специалистов. Разработкой изделия занимается конструктор;
4. Смотреть совместно с визуализацией!

Разработал: Силкин В.П., Рухманкова Е.М. Проверил: Силкин В.П.	ARTNICE artnice.by +375 29 666 68 43 artnice.by@gmail.com	Адрес объекта Минская обл., Минский р-н, Колодищанский с/с, аг. Колодищи, ул. Берёзовая Аллея 26	Дата 25.08.25	Лист 007
Название проекта: The Green Harbor		Название чертежа Гардероб. Мебель индивидуального изготовления	Масштаб 1:15	Листов 016

ГАРДЕРОБ. МЕБЕЛЬ ИНДИВИДУАЛЬНОГО ИЗГОТОВЛЕНИЯ

ГАРДЕРОБ (М 7)
М 1:20

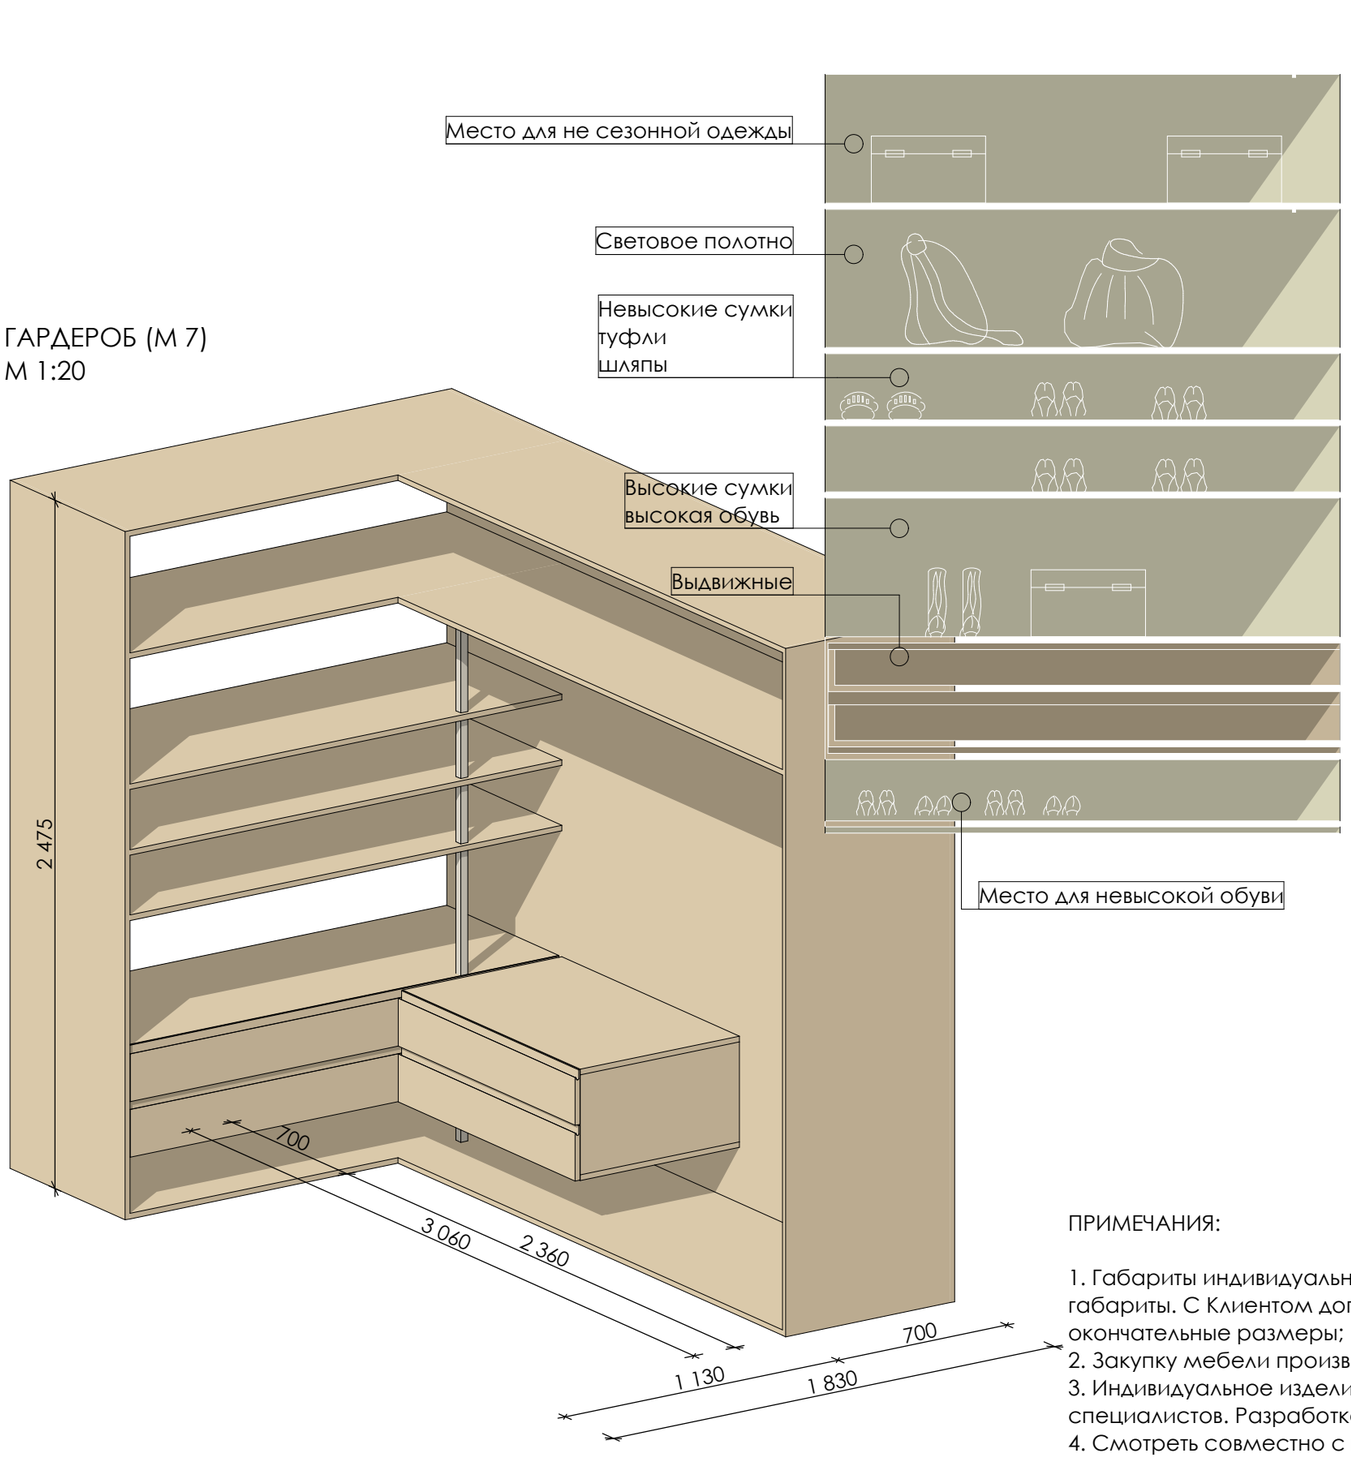

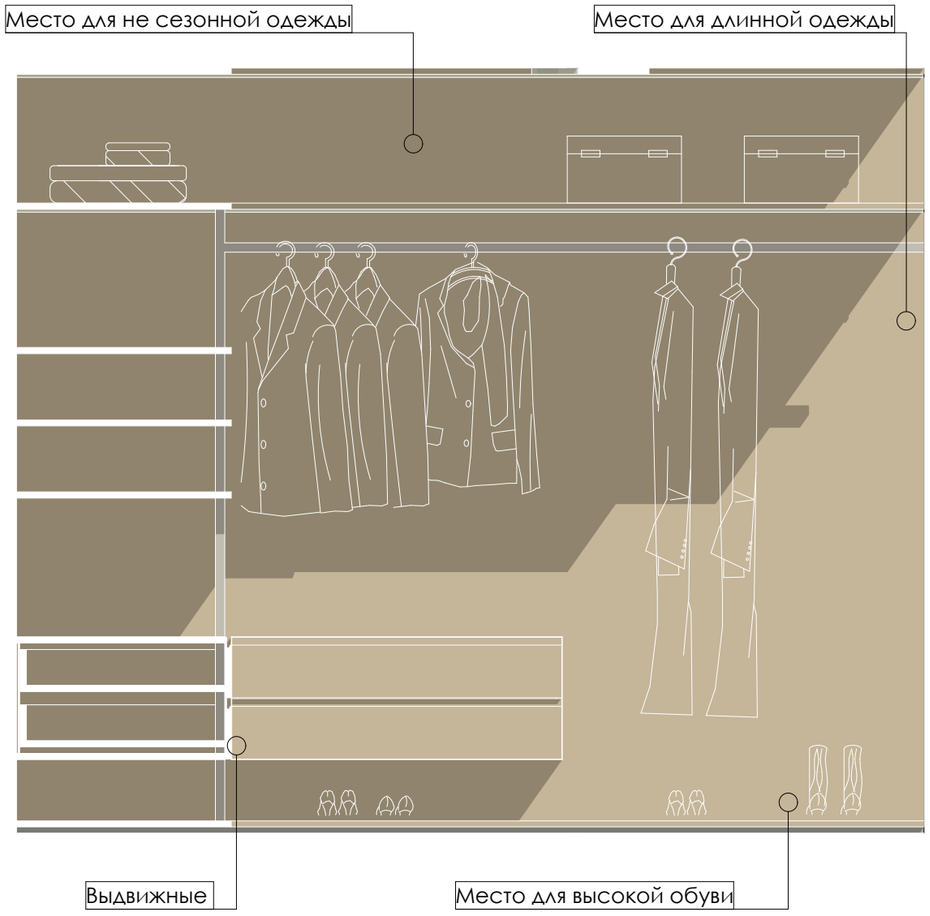


ПРИМЕЧАНИЯ:


1. Габариты индивидуальнных изделий и привязки даны условно с учетом выравнивания стен, показаны общие габариты. С Клиентом дополнительно оговариваются производители и модели, после чего фиксируются окончательные размеры;
2. Закупку мебели производить строго после чистовой отделки, опираясь на фактические размеры после ремонта;
3. Индивидуальное изделие устанавливается фирмой-производителем только после дополнительных замеров специалистов. Разработкой изделия занимается конструктор;
4. Смотреть совместно с визуализацией!

Разработал: Силкин В.П., Рухманкова Е.М. Проверил: Силкин В.П.	ARTNICE artnice.by +375 29 666 68 43 artnice.by@gmail.com	Адрес объекта Минская обл., Минский р-н, Колодищанский с/с, аг. Колодищи, ул. Берёзовая Аллея 26	Дата 25.08.25	Лист 008
Название проекта: The Green Harbor		Название чертежа Гардероб. Мебель индивидуального изготовления	Масштаб 1:20	Листов 016

САНУЗЕЛ. МЕБЕЛЬ ИНДИВИДУАЛЬНОГО ИЗГОТОВЛЕНИЯ

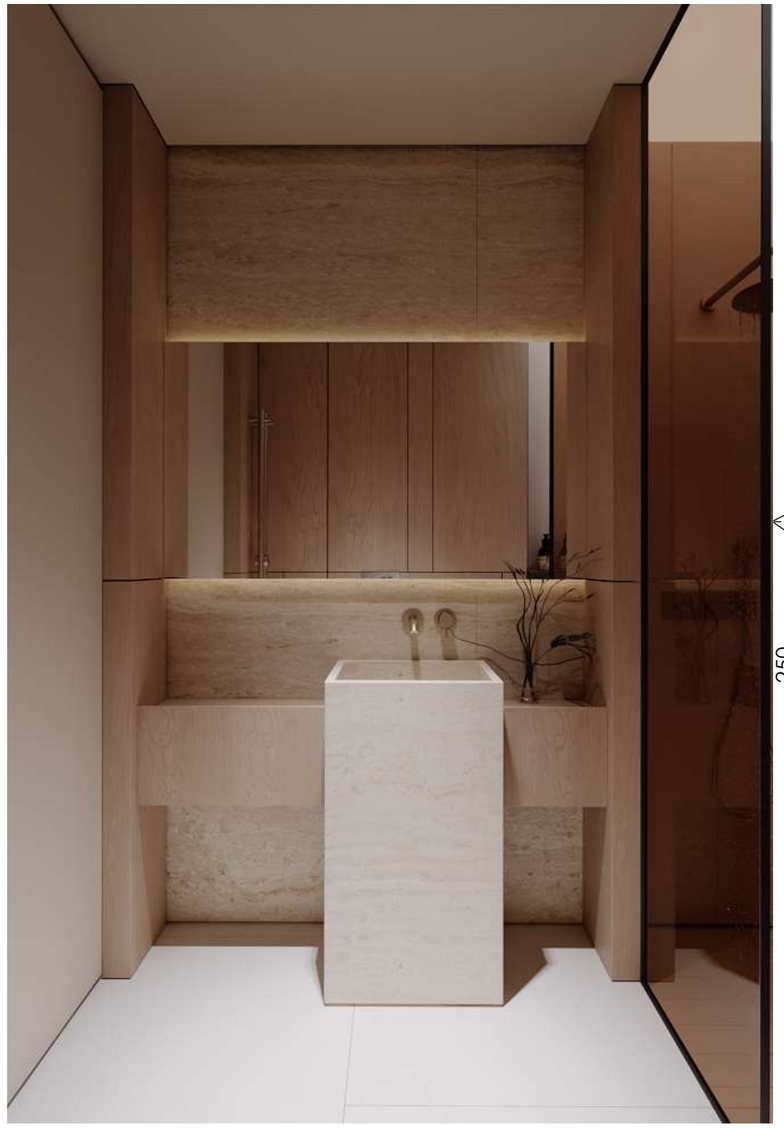


ТУМБА ПОД УМЫВАЛЬНИК (М 8)
М 1:10

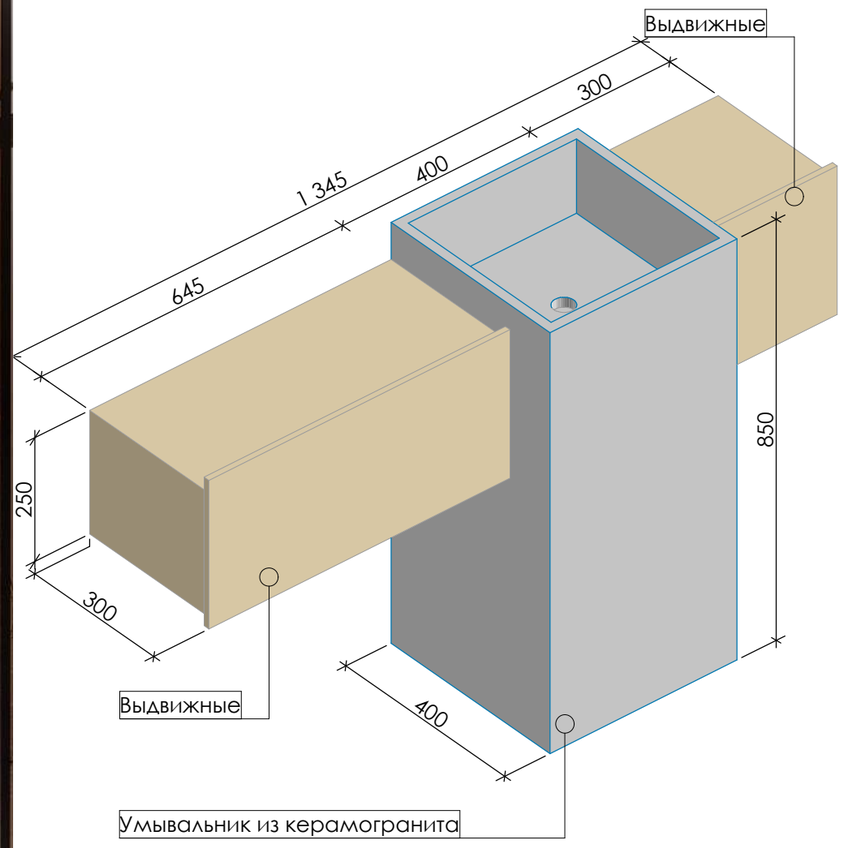

* вид спереди

ЗЕРКАЛО (М 9)
М 1:10

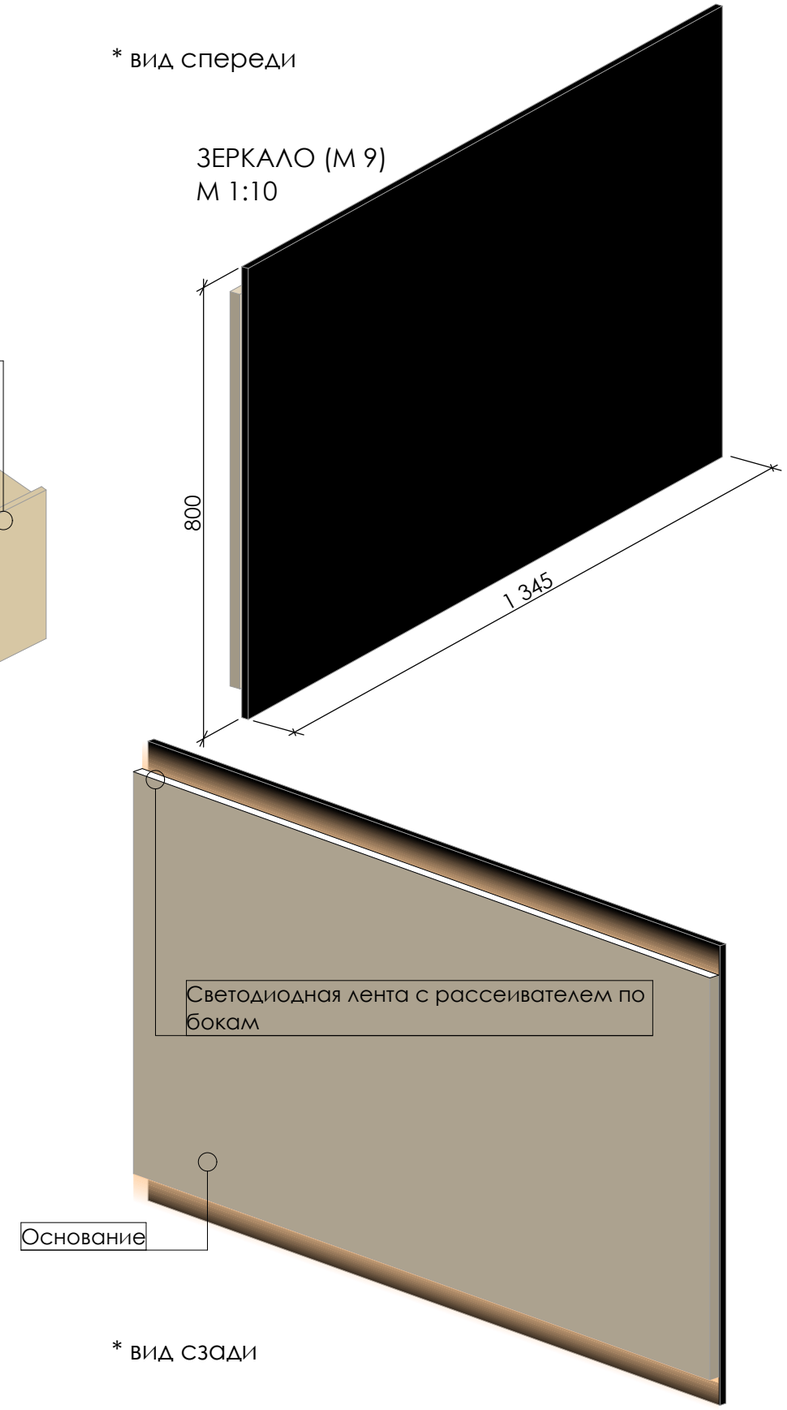

* вид сзади

ПРИМЕЧАНИЯ:

1. Габариты индивидуальнных изделий и привязки даны условно с учетом выравнивания стен, показаны общие габариты. С Клиентом дополнительно оговариваются производители и модели, после чего фиксируются окончательные размеры;
2. Закупку мебели производить строго после чистовой отделки, опираясь на фактические размеры после ремонта;
3. Индивидуальное изделие устанавливается фирмой-производителем только после дополнительных замеров специалистов. Разработкой изделия занимается конструктор;
4. Смотреть совместно с визуализацией!


Разработал: Силкин В.П., Рухманкова Е.М. Проверил: Силкин В.П.	ARTNICE	artnice.by +375 29 666 68 43 artnice.by@gmail.com	Адрес объекта Минская обл., Минский р-н, Колодищанский с/с, аг. Колодищи, ул. Берёзовая Аллея 26	Дата 25.08.25	Лист 009
Название проекта: The Green Harbor			Название чертежа Санузел. Мебель индивидуального изготовления	Масштаб 1:10	Листов 016


КУХНЯ-ГОСТИНАЯ. МЕБЕЛЬ ИНДИВИДУАЛЬНОГО ИЗГОТОВЛЕНИЯ





СТУПЕНИ (М 10)
М 1:10

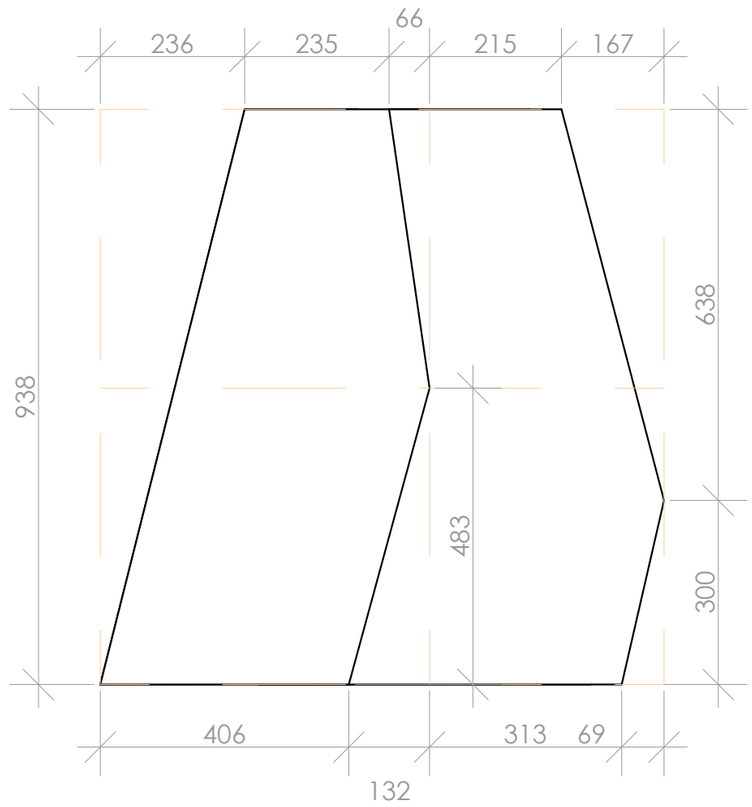

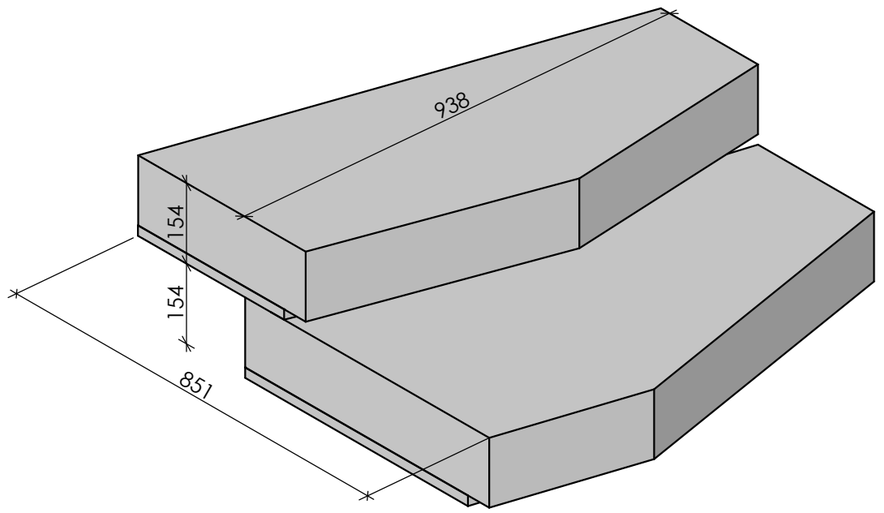

ПРИМЕЧАНИЯ:


1. Габариты индивидуальнных изделий и привязки даны условно с учетом выравнивания стен, показаны общие габариты. С Клиентом дополнительно оговариваются производители и модели, после чего фиксируются окончательные размеры;
2. Закупку мебели производить строго после чистовой отделки, опираясь на фактические размеры после ремонта;
3. Индивидуальное изделие устанавливается фирмой-производителем только после дополнительных замеров специалистов. Разработкой изделия занимается конструктор;
4. Смотреть совместно с визуализацией!

Разработал: Силкин В.П., Рухманкова Е.М. Проверил: Силкин В.П.	ARTNICE artnice.by +375 29 666 68 43 artnice.by@gmail.com	Адрес объекта Минская обл., Минский р-н, Колодищанский с/с, аг. Колодищи, ул. Берёзовая Аллея 26	Дата 25.08.25	Лист 010
Название проекта: The Green Harbor		Название чертежа Ступени. Мебель индивидуального изготовления	Масштаб 1:10	Листов 016

ЧЕРНОВАЯ КУХНЯ. МЕБЕЛЬ ИНДИВИДУАЛЬНОГО ИЗГОТОВЛЕНИЯ



КУХНЯ ЧЕРНОВАЯ (М 11)
М 1:20

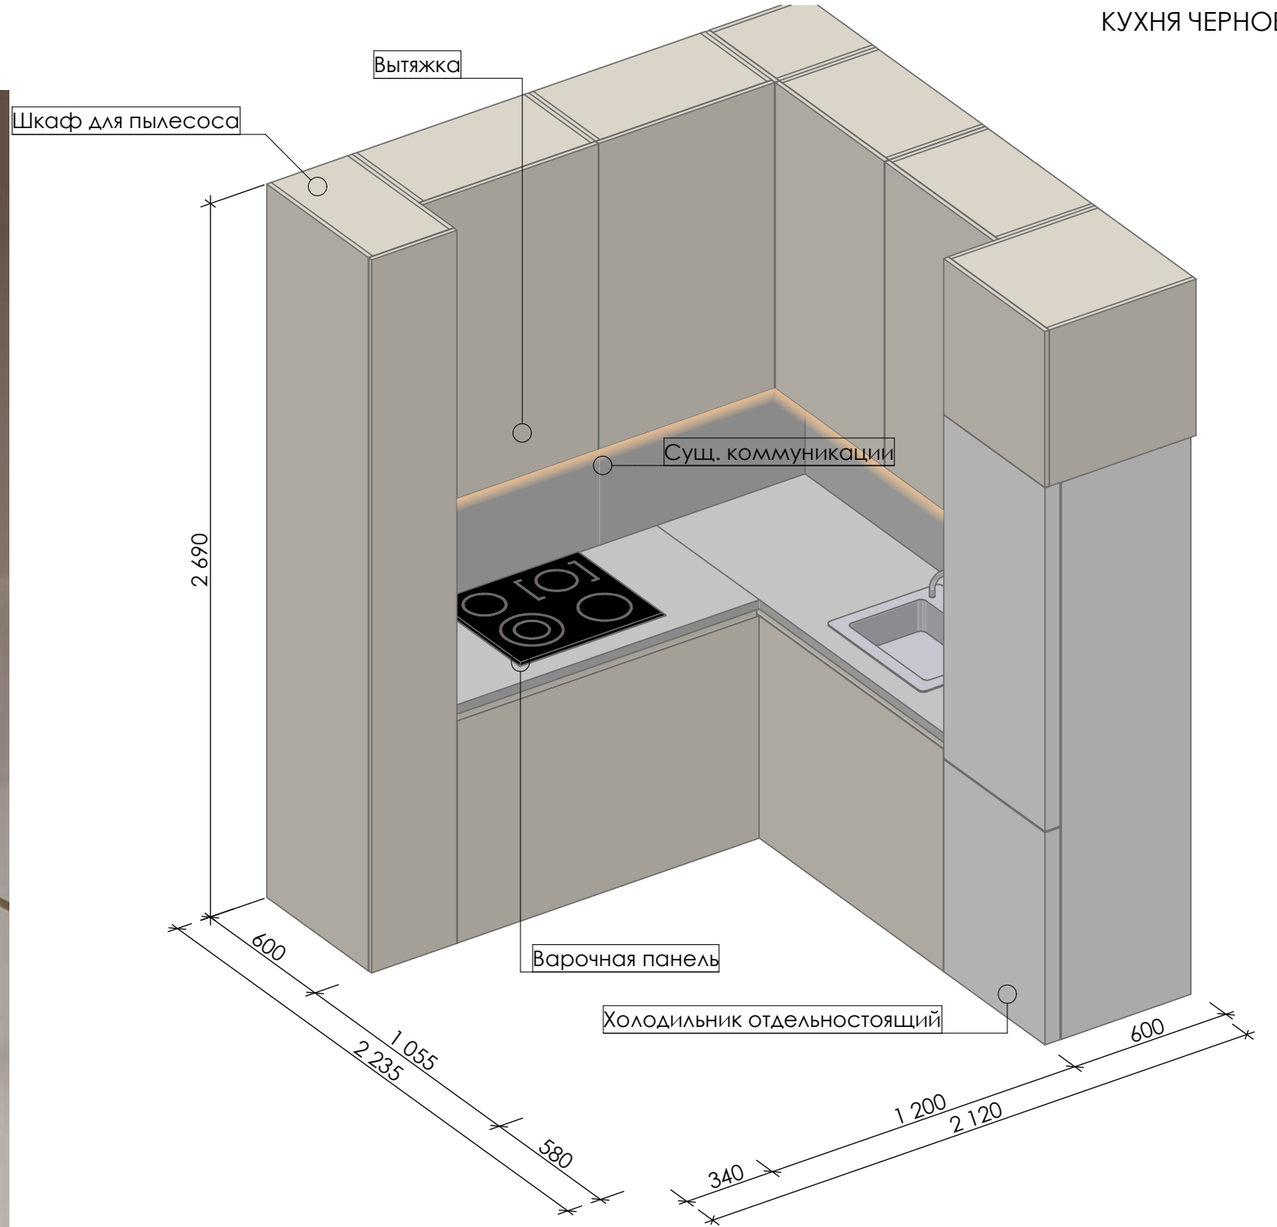

ПРИМЕЧАНИЯ:


1. Габариты индивидуальнных изделий и привязки даны условно с учетом выравнивания стен, показаны общие габариты. С Клиентом дополнительно оговариваются производители и модели, после чего фиксируются окончательные размеры;
2. Закупку мебели производить строго после чистовой отделки, опираясь на фактические размеры после ремонта;
3. Индивидуальное изделие устанавливается фирмой-производителем только после дополнительных замеров специалистов. Разработкой изделия занимается конструктор;
4. Смотреть совместно с визуализацией!

Разработал: Силкин В.П., Рухманкова Е.М. Проверил: Силкин В.П.	ARTNICE	artnice.by +375 29 666 68 43 artnice.by@gmail.com	Адрес объекта Минская обл., Минский р-н, Колодищанский с/с, аг. Колодищи, ул. Берёзовая Аллея 26	Дата 25.08.25 / Лист 011
Название проекта: The Green Harbor			Название чертежа Черновая кухня. Мебель индивидуального изготовления	Масштаб 1:20 / Листов 016

КУХНЯ-ГОСТИНАЯ. МЕБЕЛЬ ИНДИВИДУАЛЬНОГО ИЗГОТОВЛЕНИЯ

КУХНЯ ОСНОВНАЯ (М 12)
М 1:20



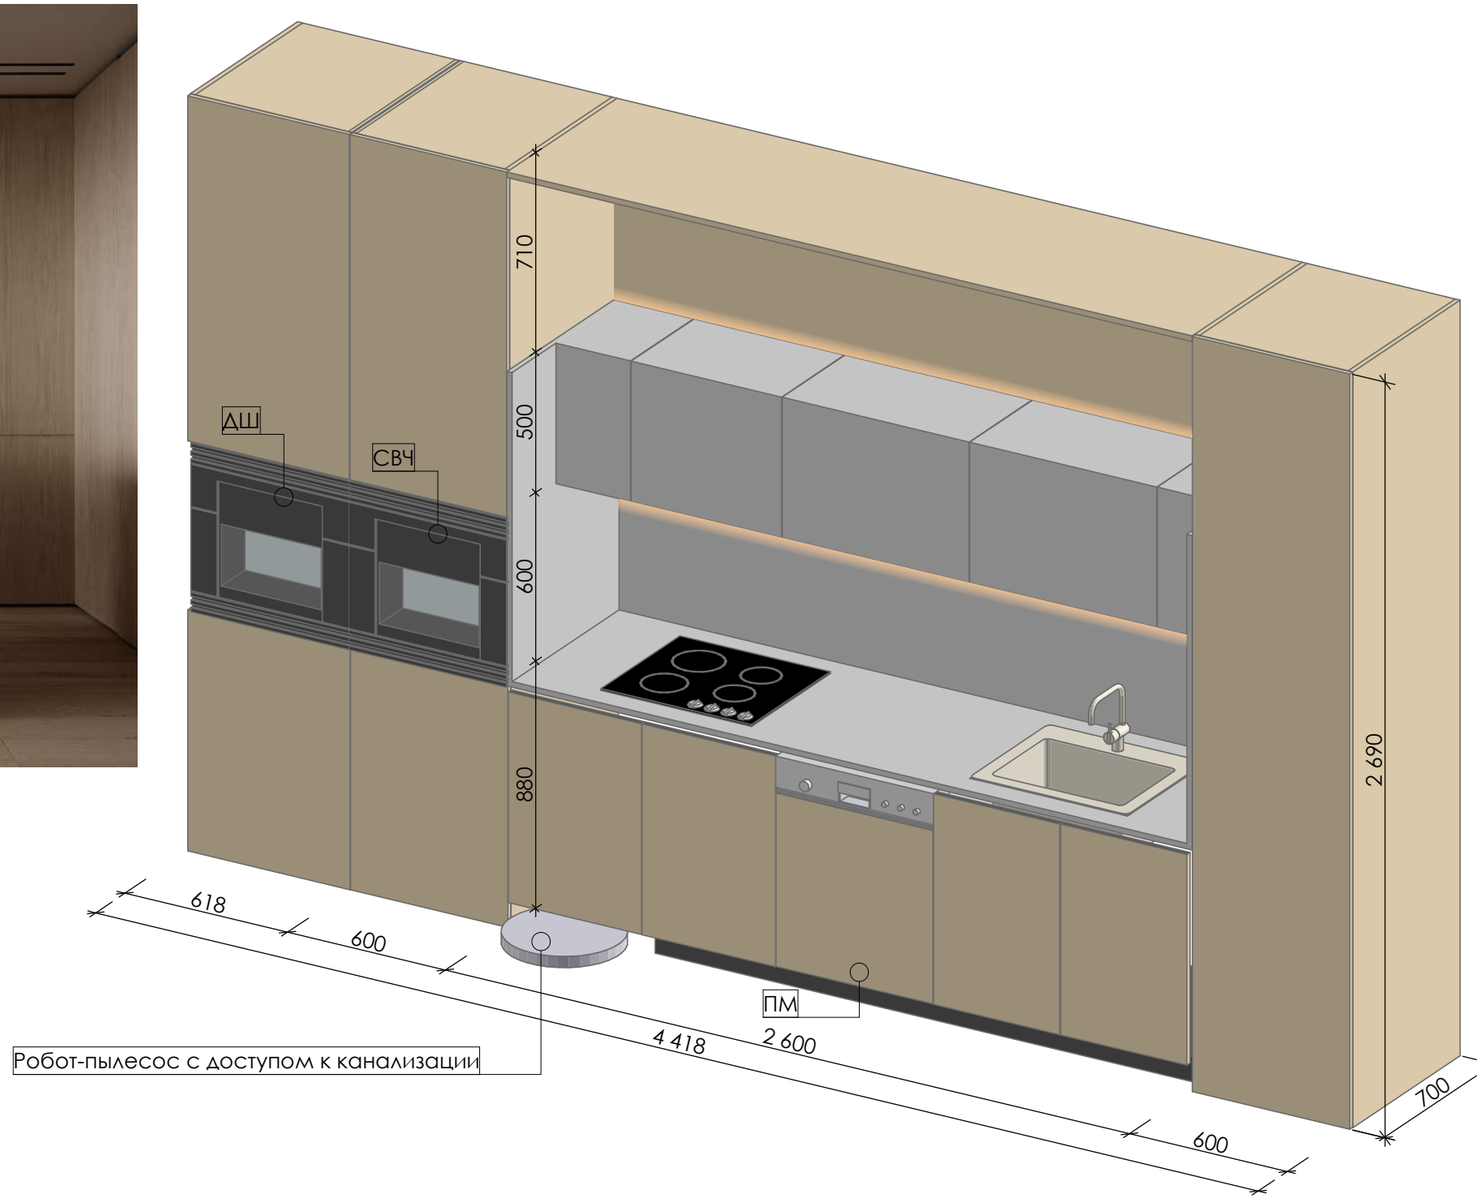

ПРИМЕЧАНИЯ:


1. Габариты индивидуальнных изделий и привязки даны условно с учетом выравнивания стен, показаны общие габариты. С Клиентом дополнительно оговариваются производители и модели, после чего фиксируются окончательные размеры;
2. Закупку мебели производить строго после чистовой отделки, опираясь на фактические размеры после ремонта;
3. Индивидуальное изделие устанавливается фирмой-производителем только после дополнительных замеров специалистов. Разработкой изделия занимается конструктор;
4. Смотреть совместно с визуализацией!


Разработал: Силкин В.П., Рухманкова Е.М. Проверил: Силкин В.П.	ART NICE artnice.by +375 29 666 68 43 artnice.by@gmail.com	Адрес объекта Минская обл., Минский р-н, Колодищанский с/с, аг. Колодищи, ул. Берёзовая Аллея 26	Дата 25.08.25	Лист 012
Название проекта: The Green Harbor		Название чертежа Кухня-гостиная.Мебель индивидуального изготовления	Масштаб 1:20	Листов 016

КУХНЯ-ГОСТИНАЯ. МЕБЕЛЬ ИНДИВИДУАЛЬНОГО ИЗГОТОВЛЕНИЯ



ОСТРОВ (М 13)
М 1:15

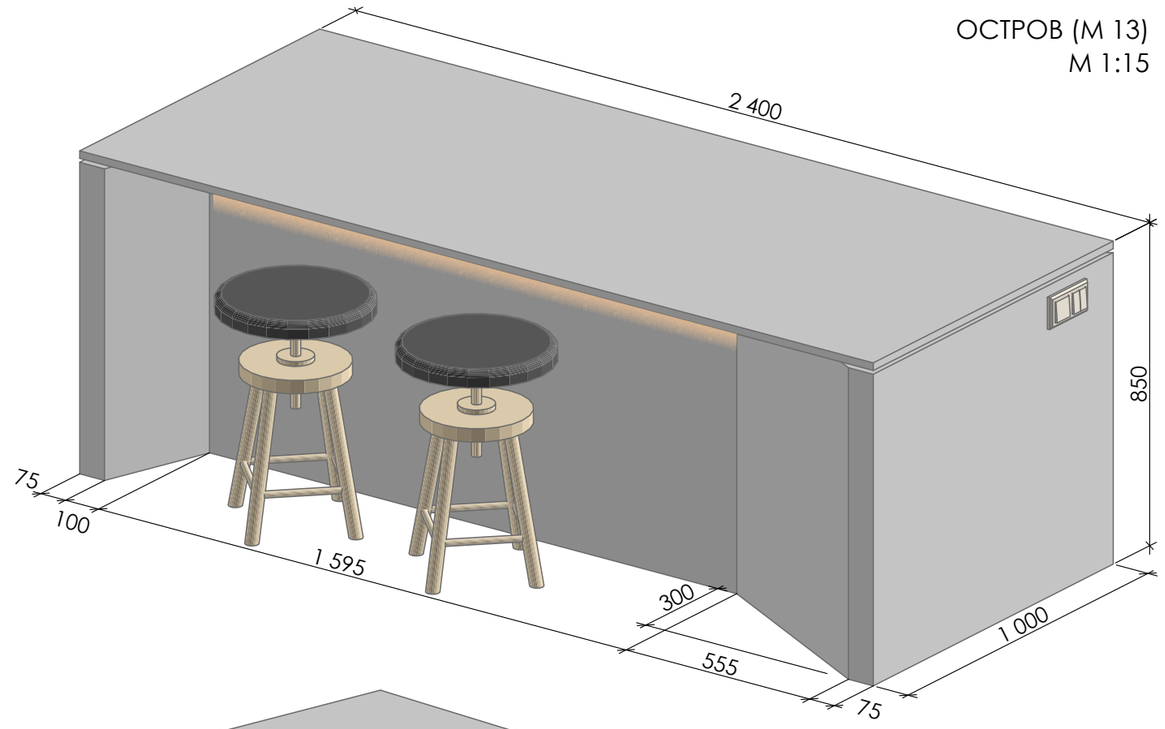

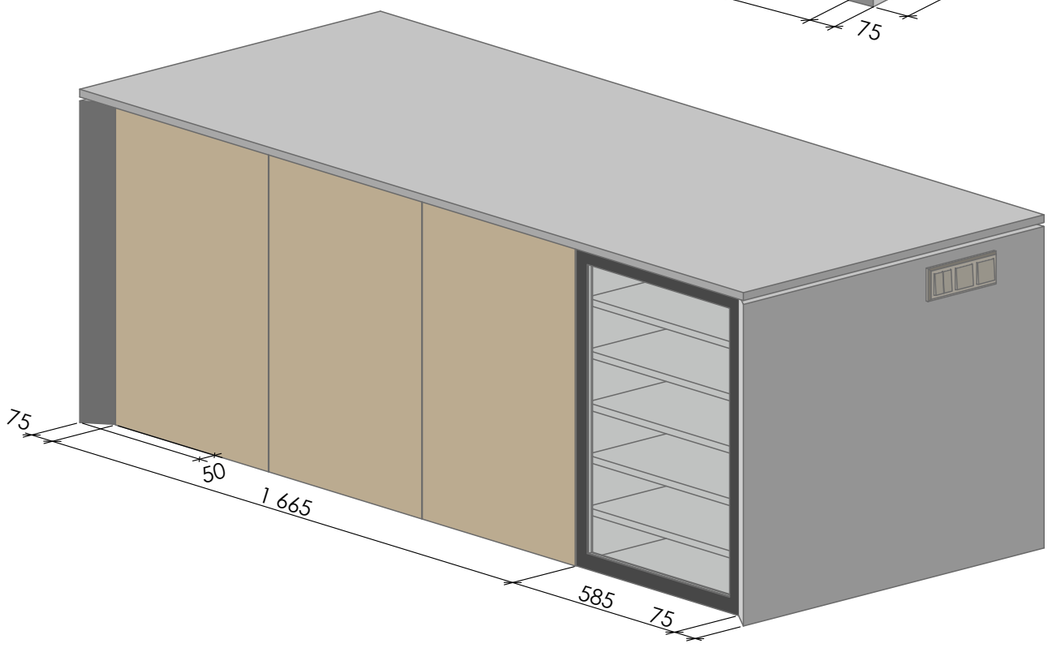


ПРИМЕЧАНИЯ:

1. Габариты индивидуальнных изделий и привязки даны условно с учетом выравнивания стен, показаны общие габариты. С Клиентом дополнительно оговариваются производители и модели, после чего фиксируются окончательные размеры;
2. Закупку мебели производить строго после чистовой отделки, опираясь на фактические размеры после ремонта;
3. Индивидуальное изделие устанавливается фирмой-производителем только после дополнительных замеров специалистов. Разработкой изделия занимается конструктор;
4. Смотреть совместно с визуализацией!

Разработал: Силкин В.П., Рухманкова Е.М. Проверил: Силкин В.П.	ARTNICE artnice.by +375 29 666 68 43 artnice.by@gmail.com	Адрес объекта Минская обл., Минский р-н, Колодищанский с/с, аг. Колодищи, ул. Берёзовая Аллея 26	Дата 12.02.26	Лист 013
Название проекта: The Green Harbor		Название чертежа Кухня-гостиная.Мебель индивидуального изготовления	Масштаб 1:15	Листов 016

КУХНЯ-ГОСТИНАЯ. МЕБЕЛЬ ИНДИВИДУАЛЬНОГО ИЗГОТОВЛЕНИЯ

ПОЛКА ПОД TV-ЗОНУ (М 14)
М 1:15

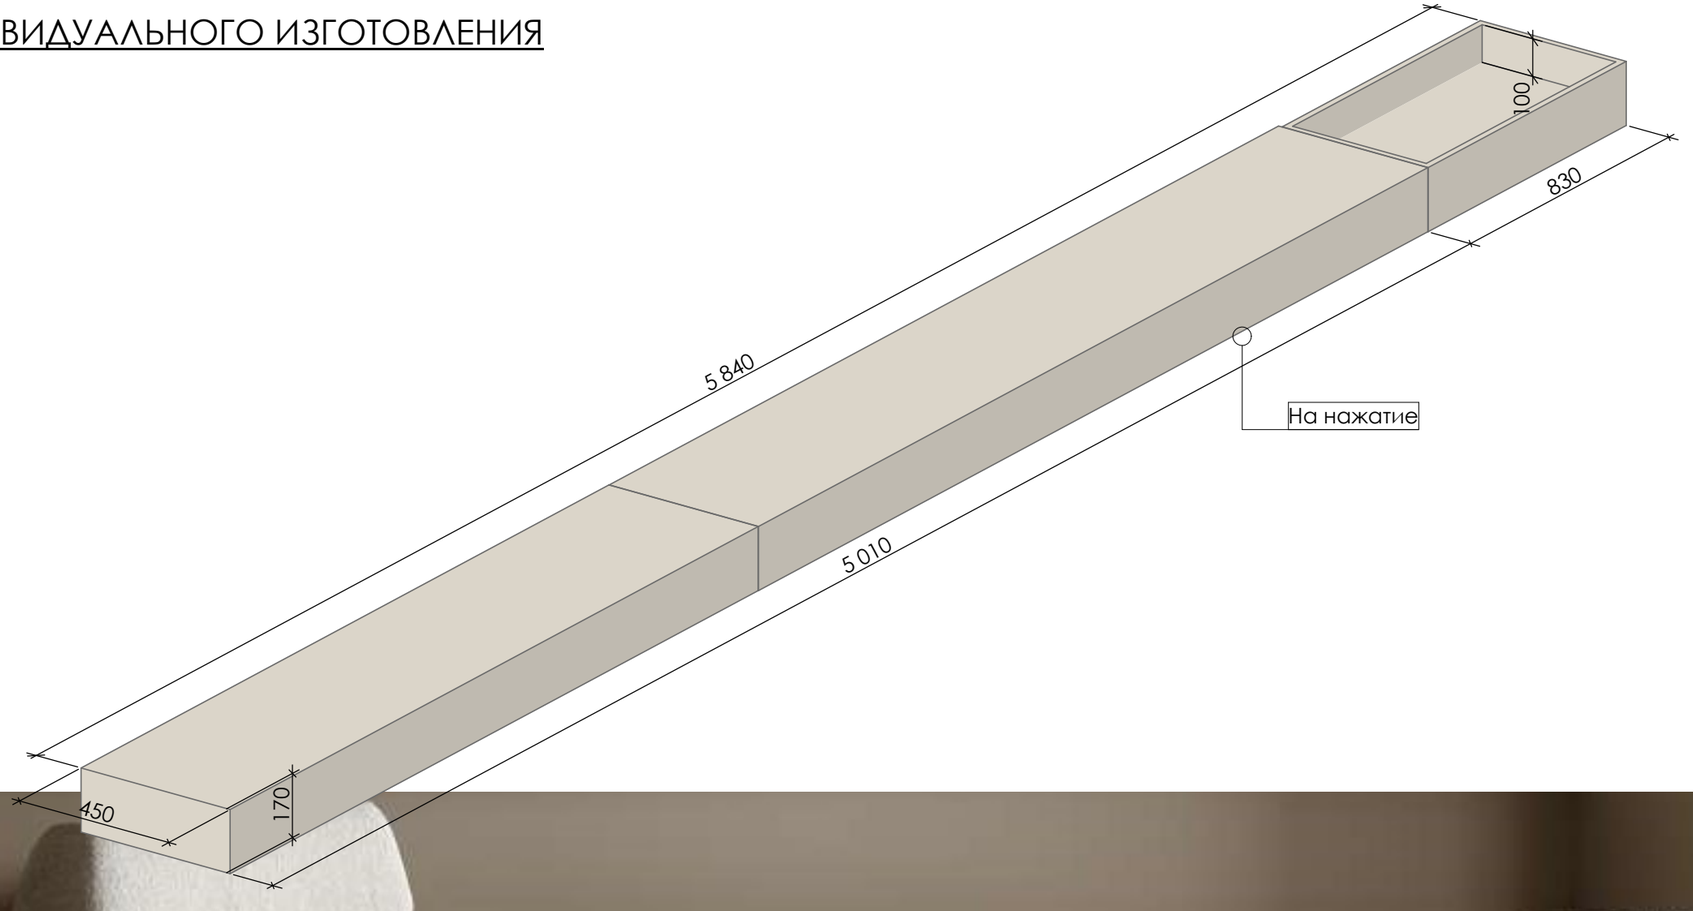



ПРИМЕЧАНИЯ:

1. Габариты индивидуальнных изделий и привязки даны условно с учетом выравнивания стен, показаны общие габариты. С Клиентом дополнительно оговариваются производители и модели, после чего фиксируются окончательные размеры;
2. Закупку мебели производить строго после чистовой отделки, опираясь на фактические размеры после ремонта;
3. Индивидуальное изделие устанавливается фирмой-производителем только после дополнительных замеров специалистов. Разработкой изделия занимается конструктор;
4. Смотреть совместно с визуализацией!


Разработал: Силкин В.П., Рухманкова Е.М. Проверил: Силкин В.П.	ARTNICE	artnice.by +375 29 666 68 43 artnice.by@gmail.com	Адрес объекта Минская обл., Минский р-н, Колодищанский с/с, аг. Колодищи, ул. Берёзовая Аллея 26	Дата 25.08.25	Лист 014
Название проекта: The Green Harbor			Название чертежа Кухня-гостиная.Мебель индивидуального изготовления	Масштаб 1:15	Листов 016

КУХНЯ-ГОСТИНАЯ. МЕБЕЛЬ ИНДИВИДУАЛЬНОГО ИЗГОТОВЛЕНИЯ





TV-ЗОНА (М 15)
М 1:15

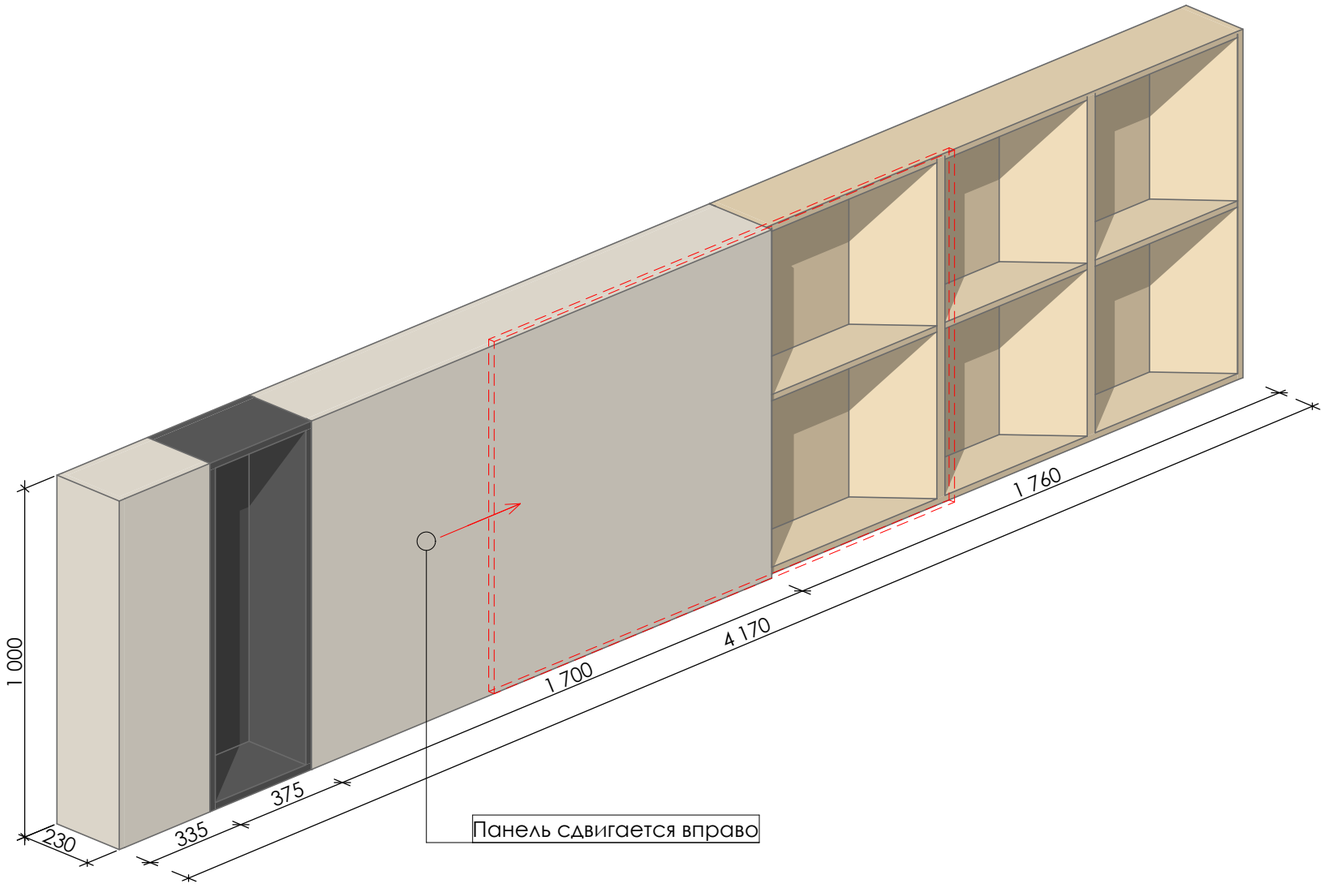

ПРИМЕЧАНИЯ:

1. Габариты индивидуальнных изделий и привязки даны условно с учетом выравнивания стен, показаны общие габариты. С Клиентом дополнительно оговариваются производители и модели, после чего фиксируются окончательные размеры;
2. Закупку мебели производить строго после чистовой отделки, опираясь на фактические размеры после ремонта;
3. Индивидуальное изделие устанавливается фирмой-производителем только после дополнительных замеров специалистов. Разработкой изделия занимается конструктор;
4. Смотреть совместно с визуализацией!


Разработал: Силкин В.П., Рухманкова Е.М. Проверил: Силкин В.П.	ART NICE	artnice.by +375 29 666 68 43 artnice.by@gmail.com	Адрес объекта Минская обл., Минский р-н, Колодищанский с/с, аг. Колодищи, ул. Берёзовая Аллея 26	Дата 25.08.25	Лист 015
Название проекта: The Green Harbor			Название чертежа Кухня-гостиная.Мебель индивидуального изготовления	Масштаб 1:15	Листов 016

СТОЛОВАЯ. МЕБЕЛЬ ИНДИВИДУАЛЬНОГО ИЗГОТОВЛЕНИЯ

СТЕЛЛАЖ (М 16)
М 1:15



При проектировании стеллажа отталкиваться от визуализации
При замене на готовое изделие согласовать с дизайнером проекта

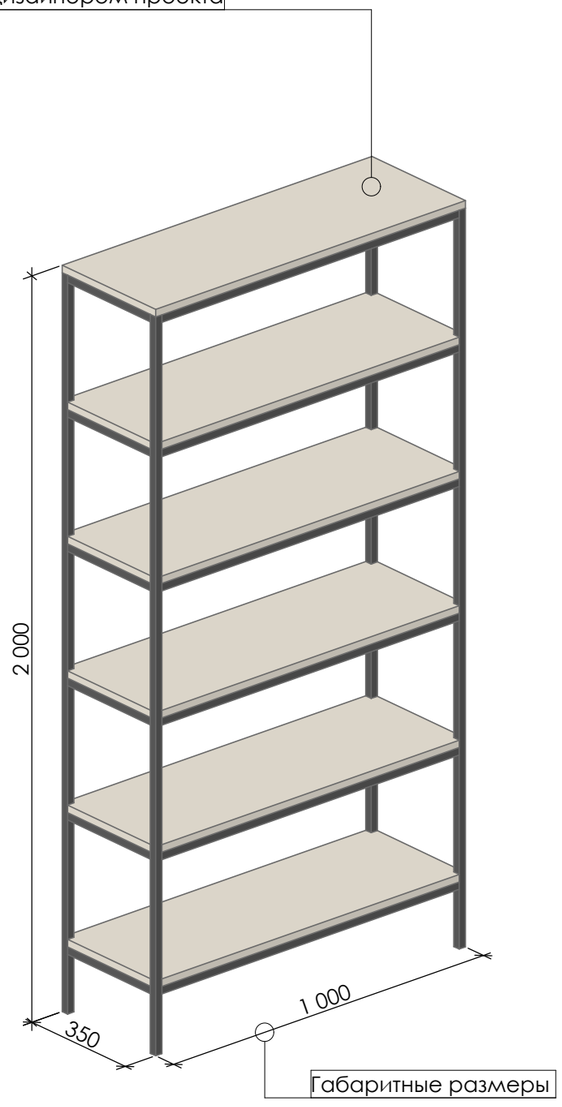

ПРИМЕЧАНИЯ:

1. Габариты индивидуальнных изделий и привязки даны условно с учетом выравнивания стен, показаны общие габариты. С Клиентом дополнительно оговариваются производители и модели, после чего фиксируются окончательные размеры;
2. Закупку мебели производить строго после чистовой отделки, опираясь на фактические размеры после ремонта;
3. Индивидуальное изделие устанавливается фирмой-производителем только после дополнительных замеров специалистов. Разработкой изделия занимается конструктор;
4. Смотреть совместно с визуализацией!

Разработал: Силкин В.П., Рухманкова Е.М. Проверил: Силкин В.П.	ARTNICE artnice.by +375 29 666 68 43 artnice.by@gmail.com	Адрес объекта Минская обл., Минский р-н, Колодищанский с/с, аг. Колодищи, ул. Берёзовая Аллея 26	Дата 25.08.25	Лист 016
Название проекта: The Green Harbor		Название чертежа Столовая. Мебель индивидуального изготовления	Масштаб 1:15	Листов 016



ГАВАНЬ`26

Дизайн проект
Интерьера жилого дома

Комплект визуализаций 1 этаж

ART NICE

ГАВАНЬ`26

Дизайн проект
Интерьера жилого дома

Комплект визуализаций 1 этаж

ART NICE

ГАВАНЬ`26

прихожая

ГАВАНЬ`26
VIZ Прихожая прихожая v2



ART NICE

ГАВАНЬ`26
VIZ Прихожая


прихожая v2



ГАВАНЬ`26
VIZ Прихожая

прихожая v2



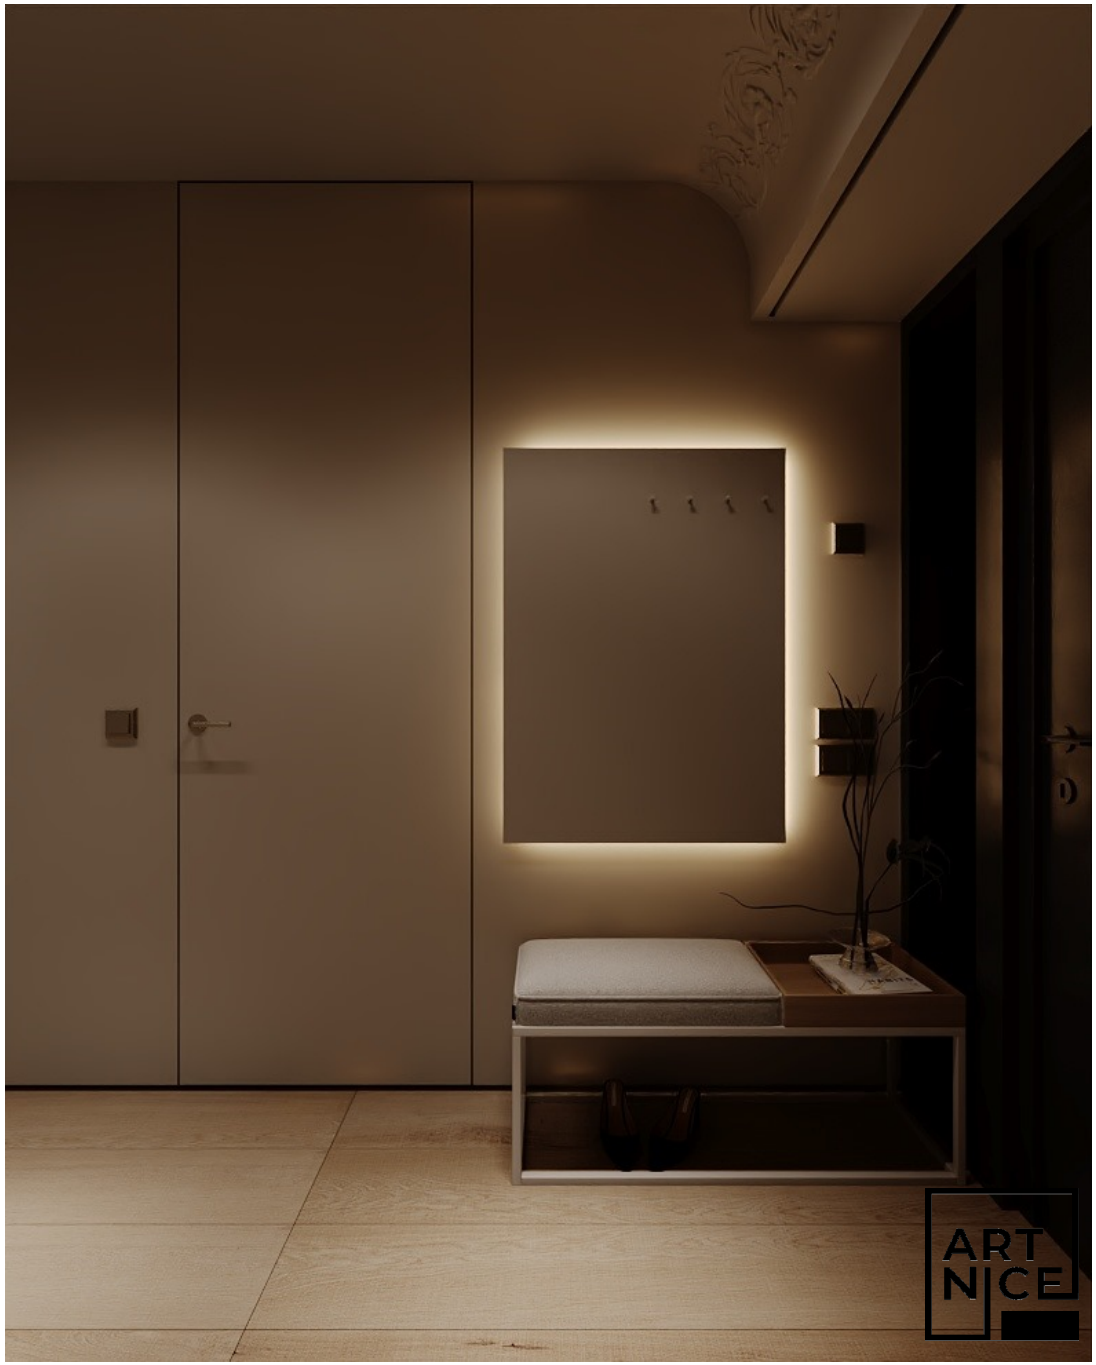

ГАВАНЬ`26
VIZ Прихожая


прихожая v2






ГАВАНЬ`26
VIZ Прихожая

прихожая v2

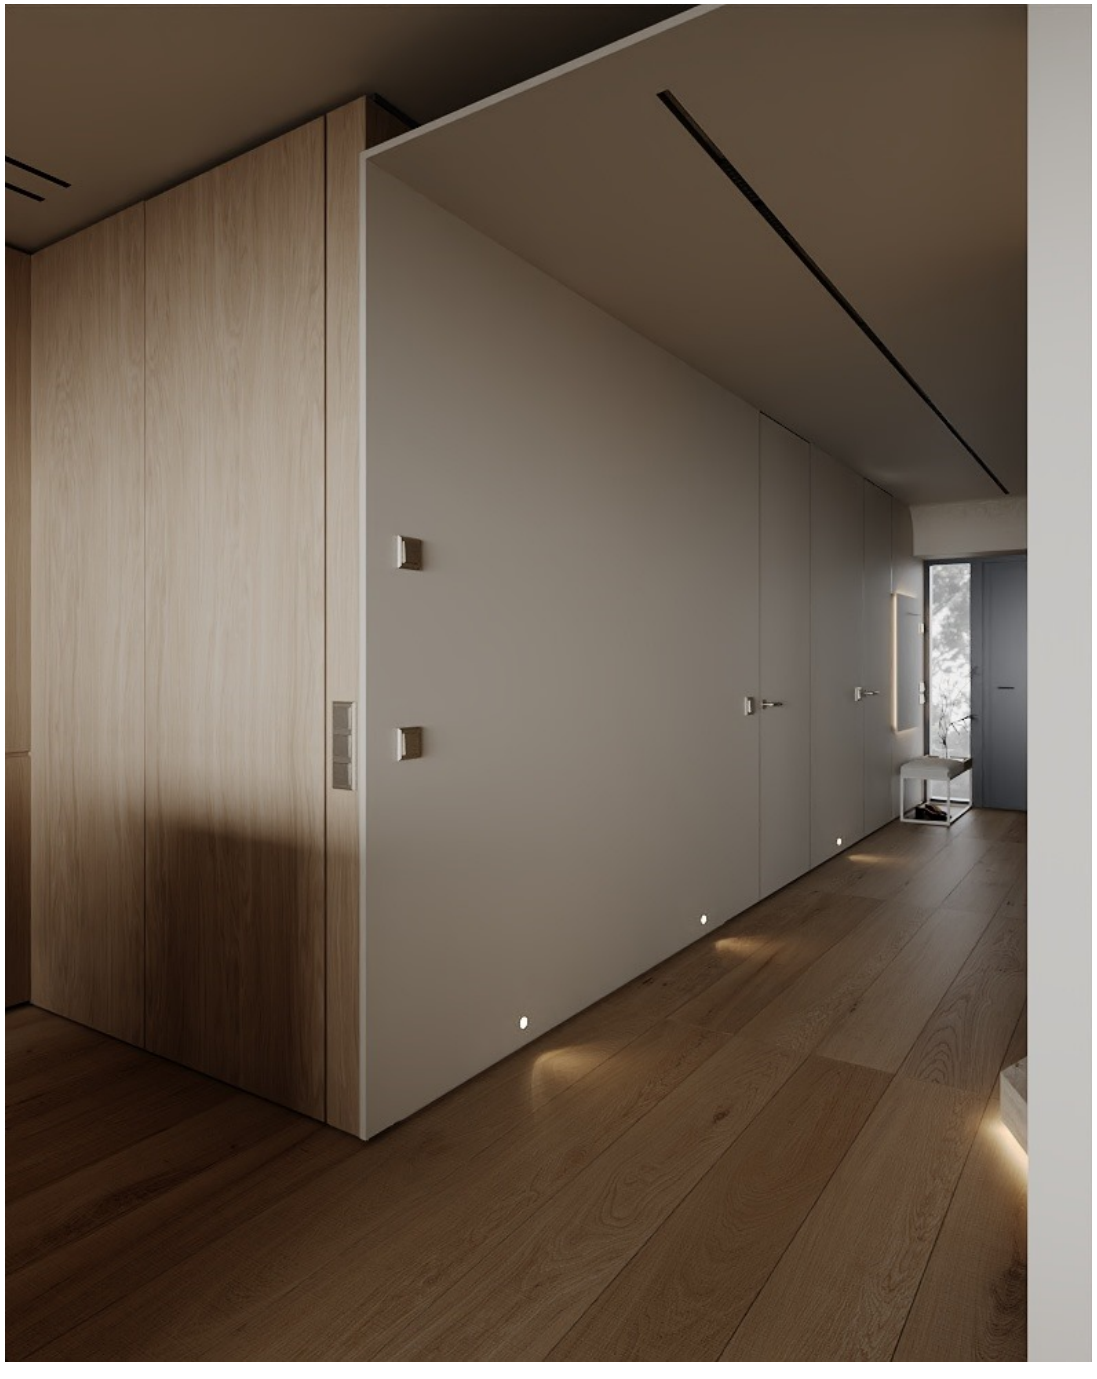

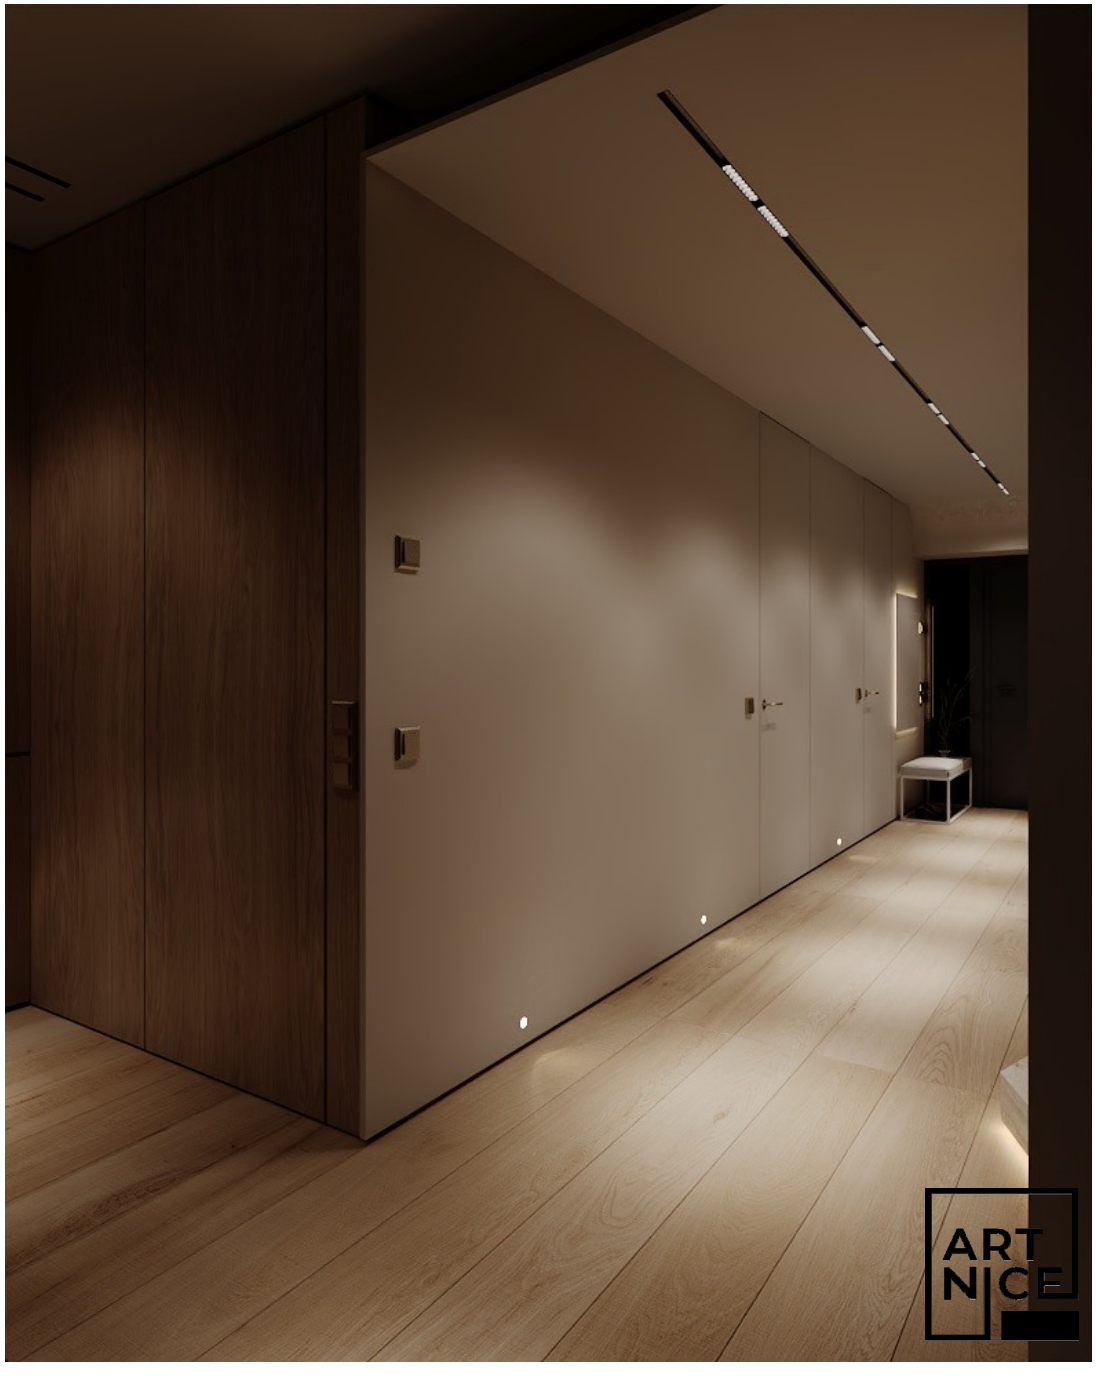

ГАВАНЬ`26
VIZ Лестница





ГАВАНЬ`26
VIZ Лестница





ART NICE

ГАВАНЬ`26

гардероб

ГАВАНЬ `26
VIZ Гардероб





ГАВАНЬ`26
VIZ Гардероб





ART NICE

ГАВАНЬ`26

кухня-гостиная

ГАВАНЬ`26

VIZ Кухня-гостиная



ГАВАНЬ `26

VIZ Кухня-гостиная tv-зона v2



ГАВАНЬ `26

VIZ Кухня-гостиная tv-зона v2



ГАВАНЬ`26

VIZ Кухня-гостиная





ГАВАНЬ `26

VIZ Кухня-гостиная открытая кухня v1




ART NICE

ГАВАНЬ`26

кухня черновая

ГАВАНЬ`26
VIZ Кухня черновая



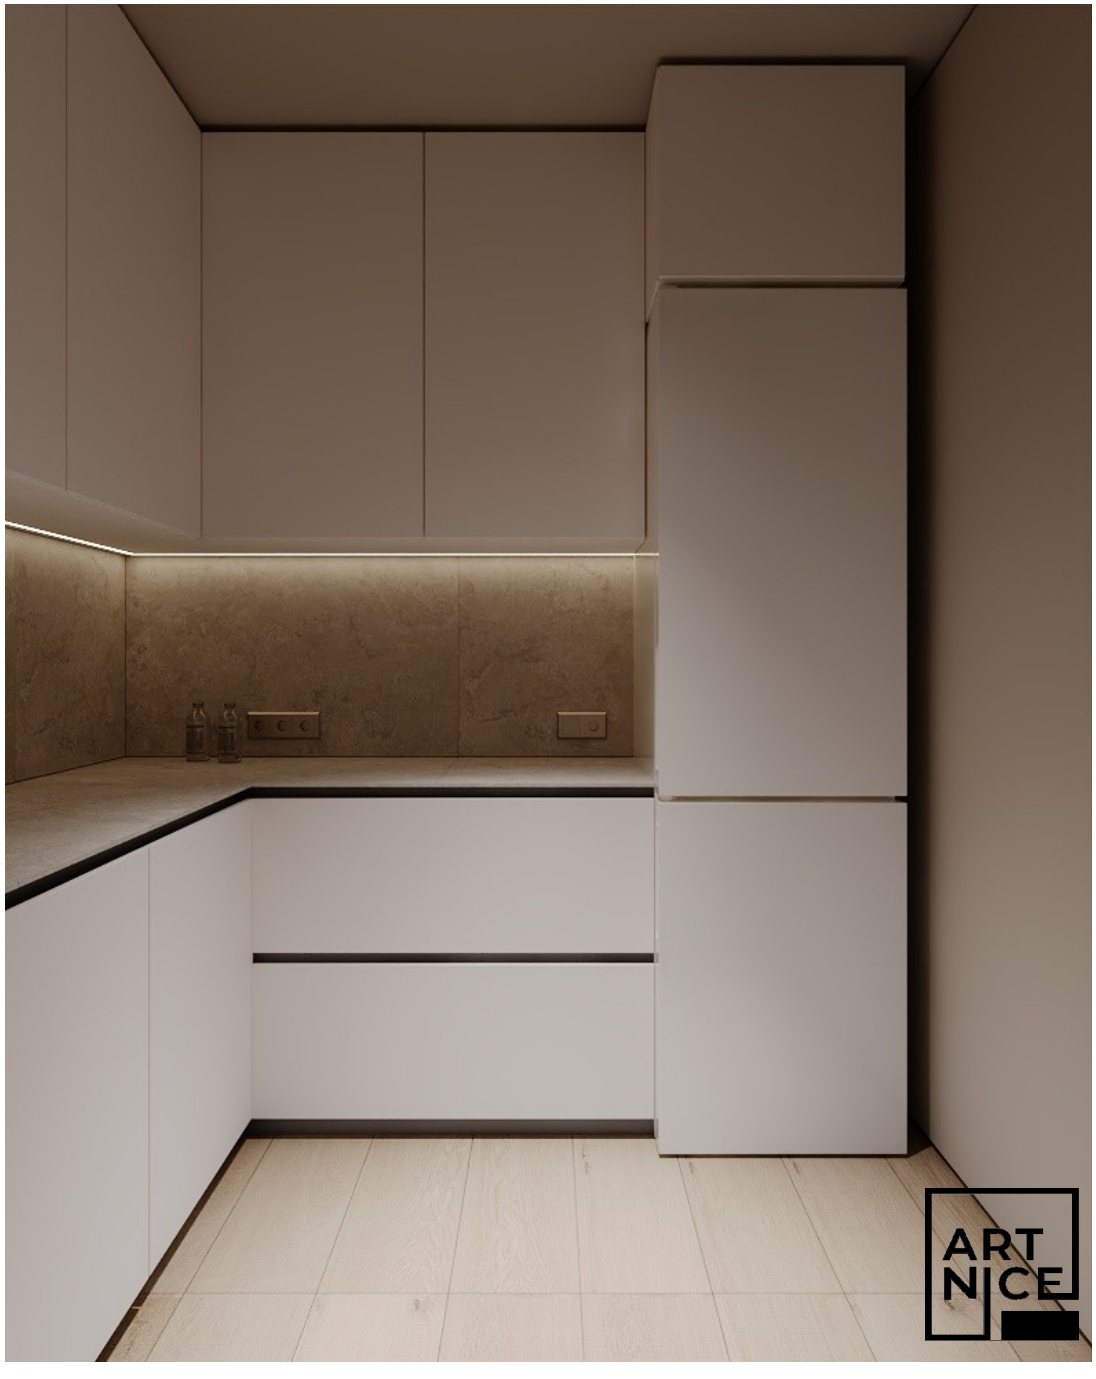

ART NICE

ГАВАНЬ`26

столовая

ГАВАНЬ`26
VIZ Столовая



ГАВАНЬ`26
VIZ Столовая



ГАВАНЬ`26
VIZ Столовая





ГАВАНЬ`26
VIZ Столовая



ART NICE


ART NICE


ГАВАНЬ`26

санузел гостевой

ГАВАНЬ`26

VIZ Санузел гостевой v1 v2

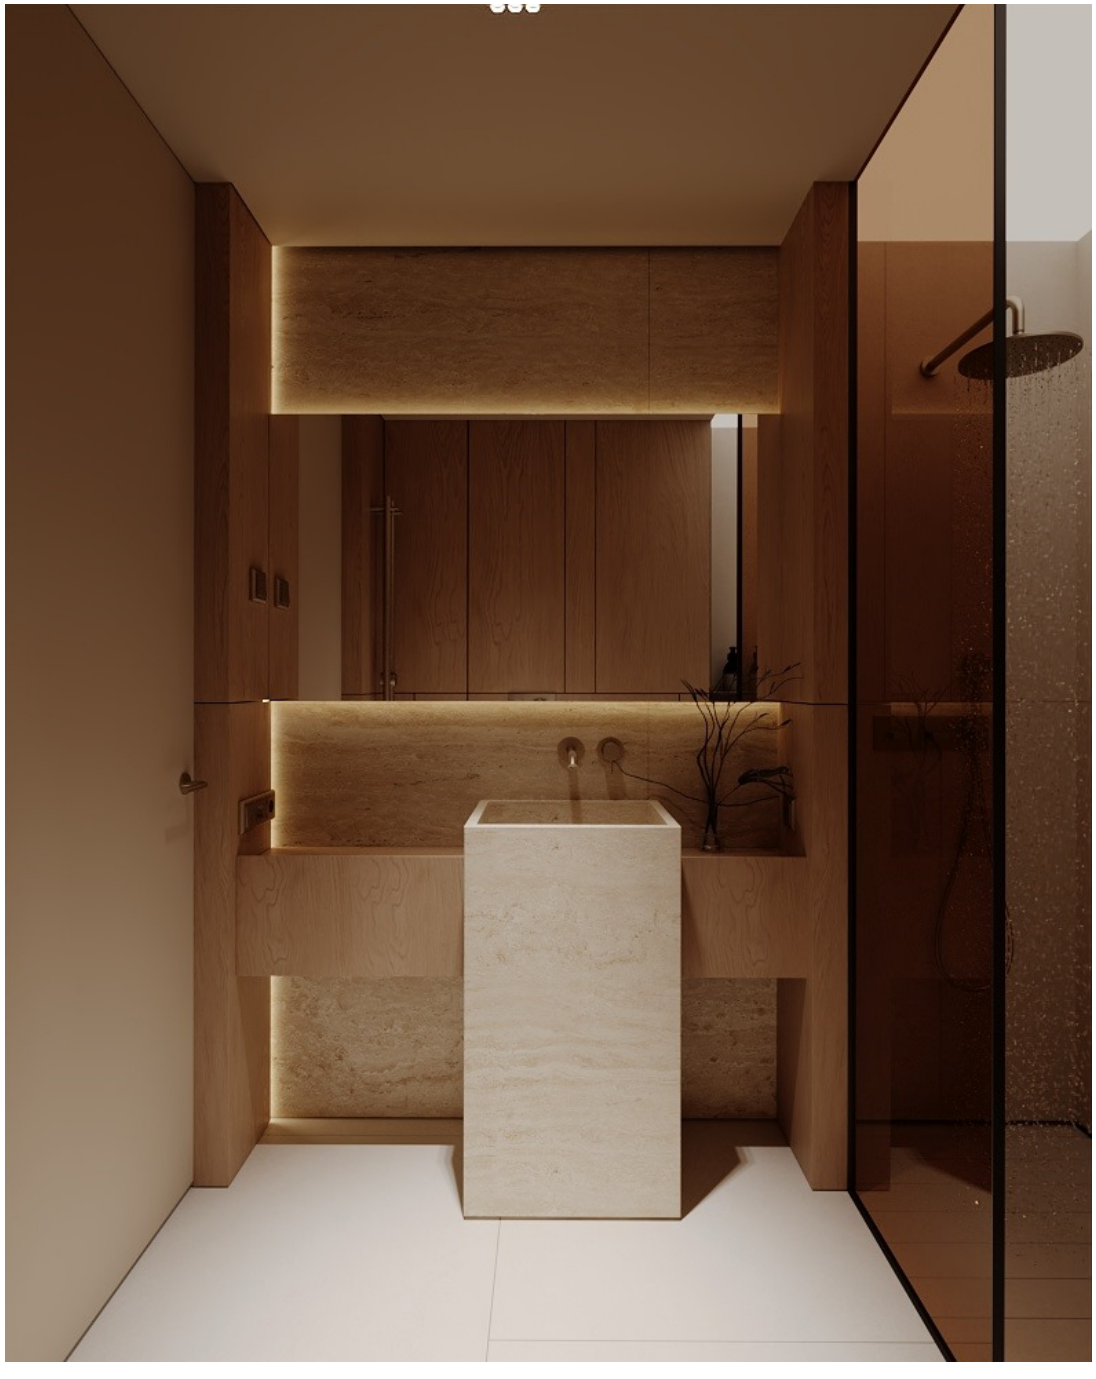

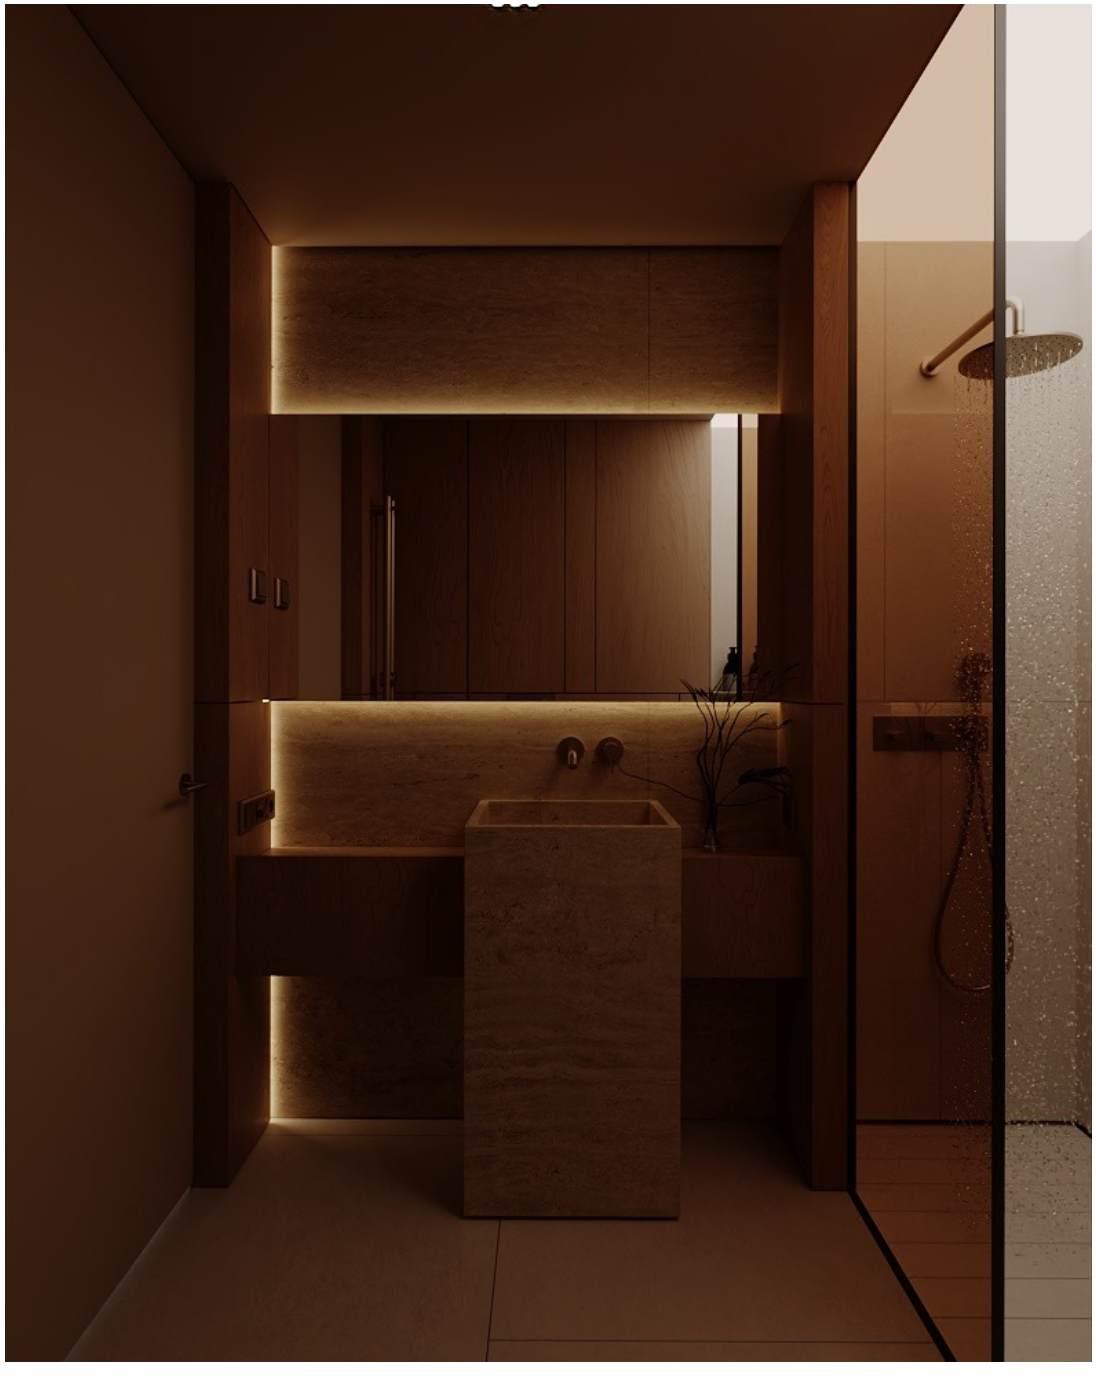

ГАВАНЬ`26
VIZ Санузел гостевой





ГАВАНЬ`26
VIZ Санузел гостевой



