



GRODNO

Дизайн-проект
Интерьера квартиры

Комплект чертежей

Архитектурное бюро "ARTNICE"
ЗАКАЗЧИК: _____

г. Гродно

ИНТЕРЬЕРЫ
АИ

ДИЗАЙН-ПРОЕКТ ИНТЕРЬЕРА

СТАДИЯ
Э


МОГИЛЕВ
2024

УСЛОВНЫЕ ОБОЗНАЧЕНИЯ


- 
Вход
- 
радиаторы
- 
стены и перегородки
- 
канализационные стояк

ПРИМЕЧАНИЯ

1. Площади балконов в общую площадь включены;
2. Размеры стен даны с учетом штукатурного слоя и отделочных материалов;
3. На момент обмеров в помещении были уложены напольные покрытия; возведены перегородки, выведены электровыводы в стенах, полу и потолке.
4. В проекте существуют минимальные отклонения от размеров из-за неровной геометрии стен. В дальнейшем, при монтаже элементов мебели и отделочных материалов, необходимо производить фактические замеры;
5. Нсред.потолка= 2 530 мм;
6. Собщ= 89,06 м².

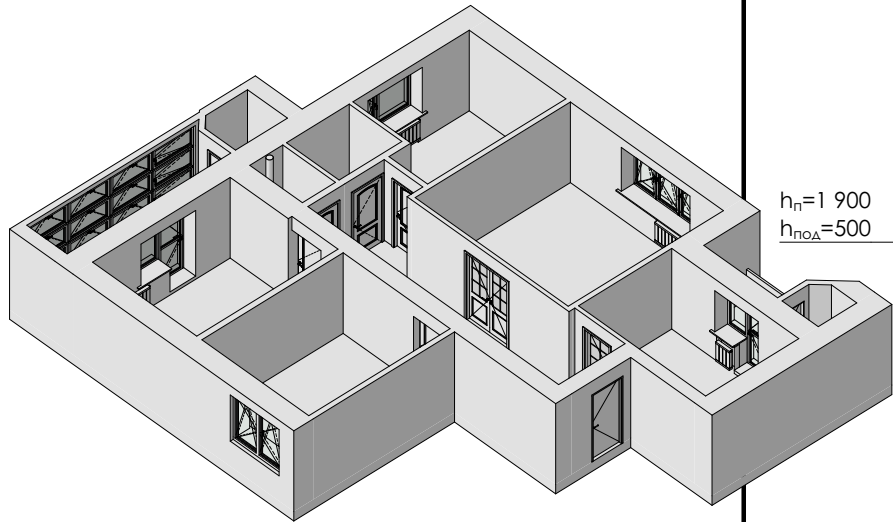

Обмерочный план М 1:60

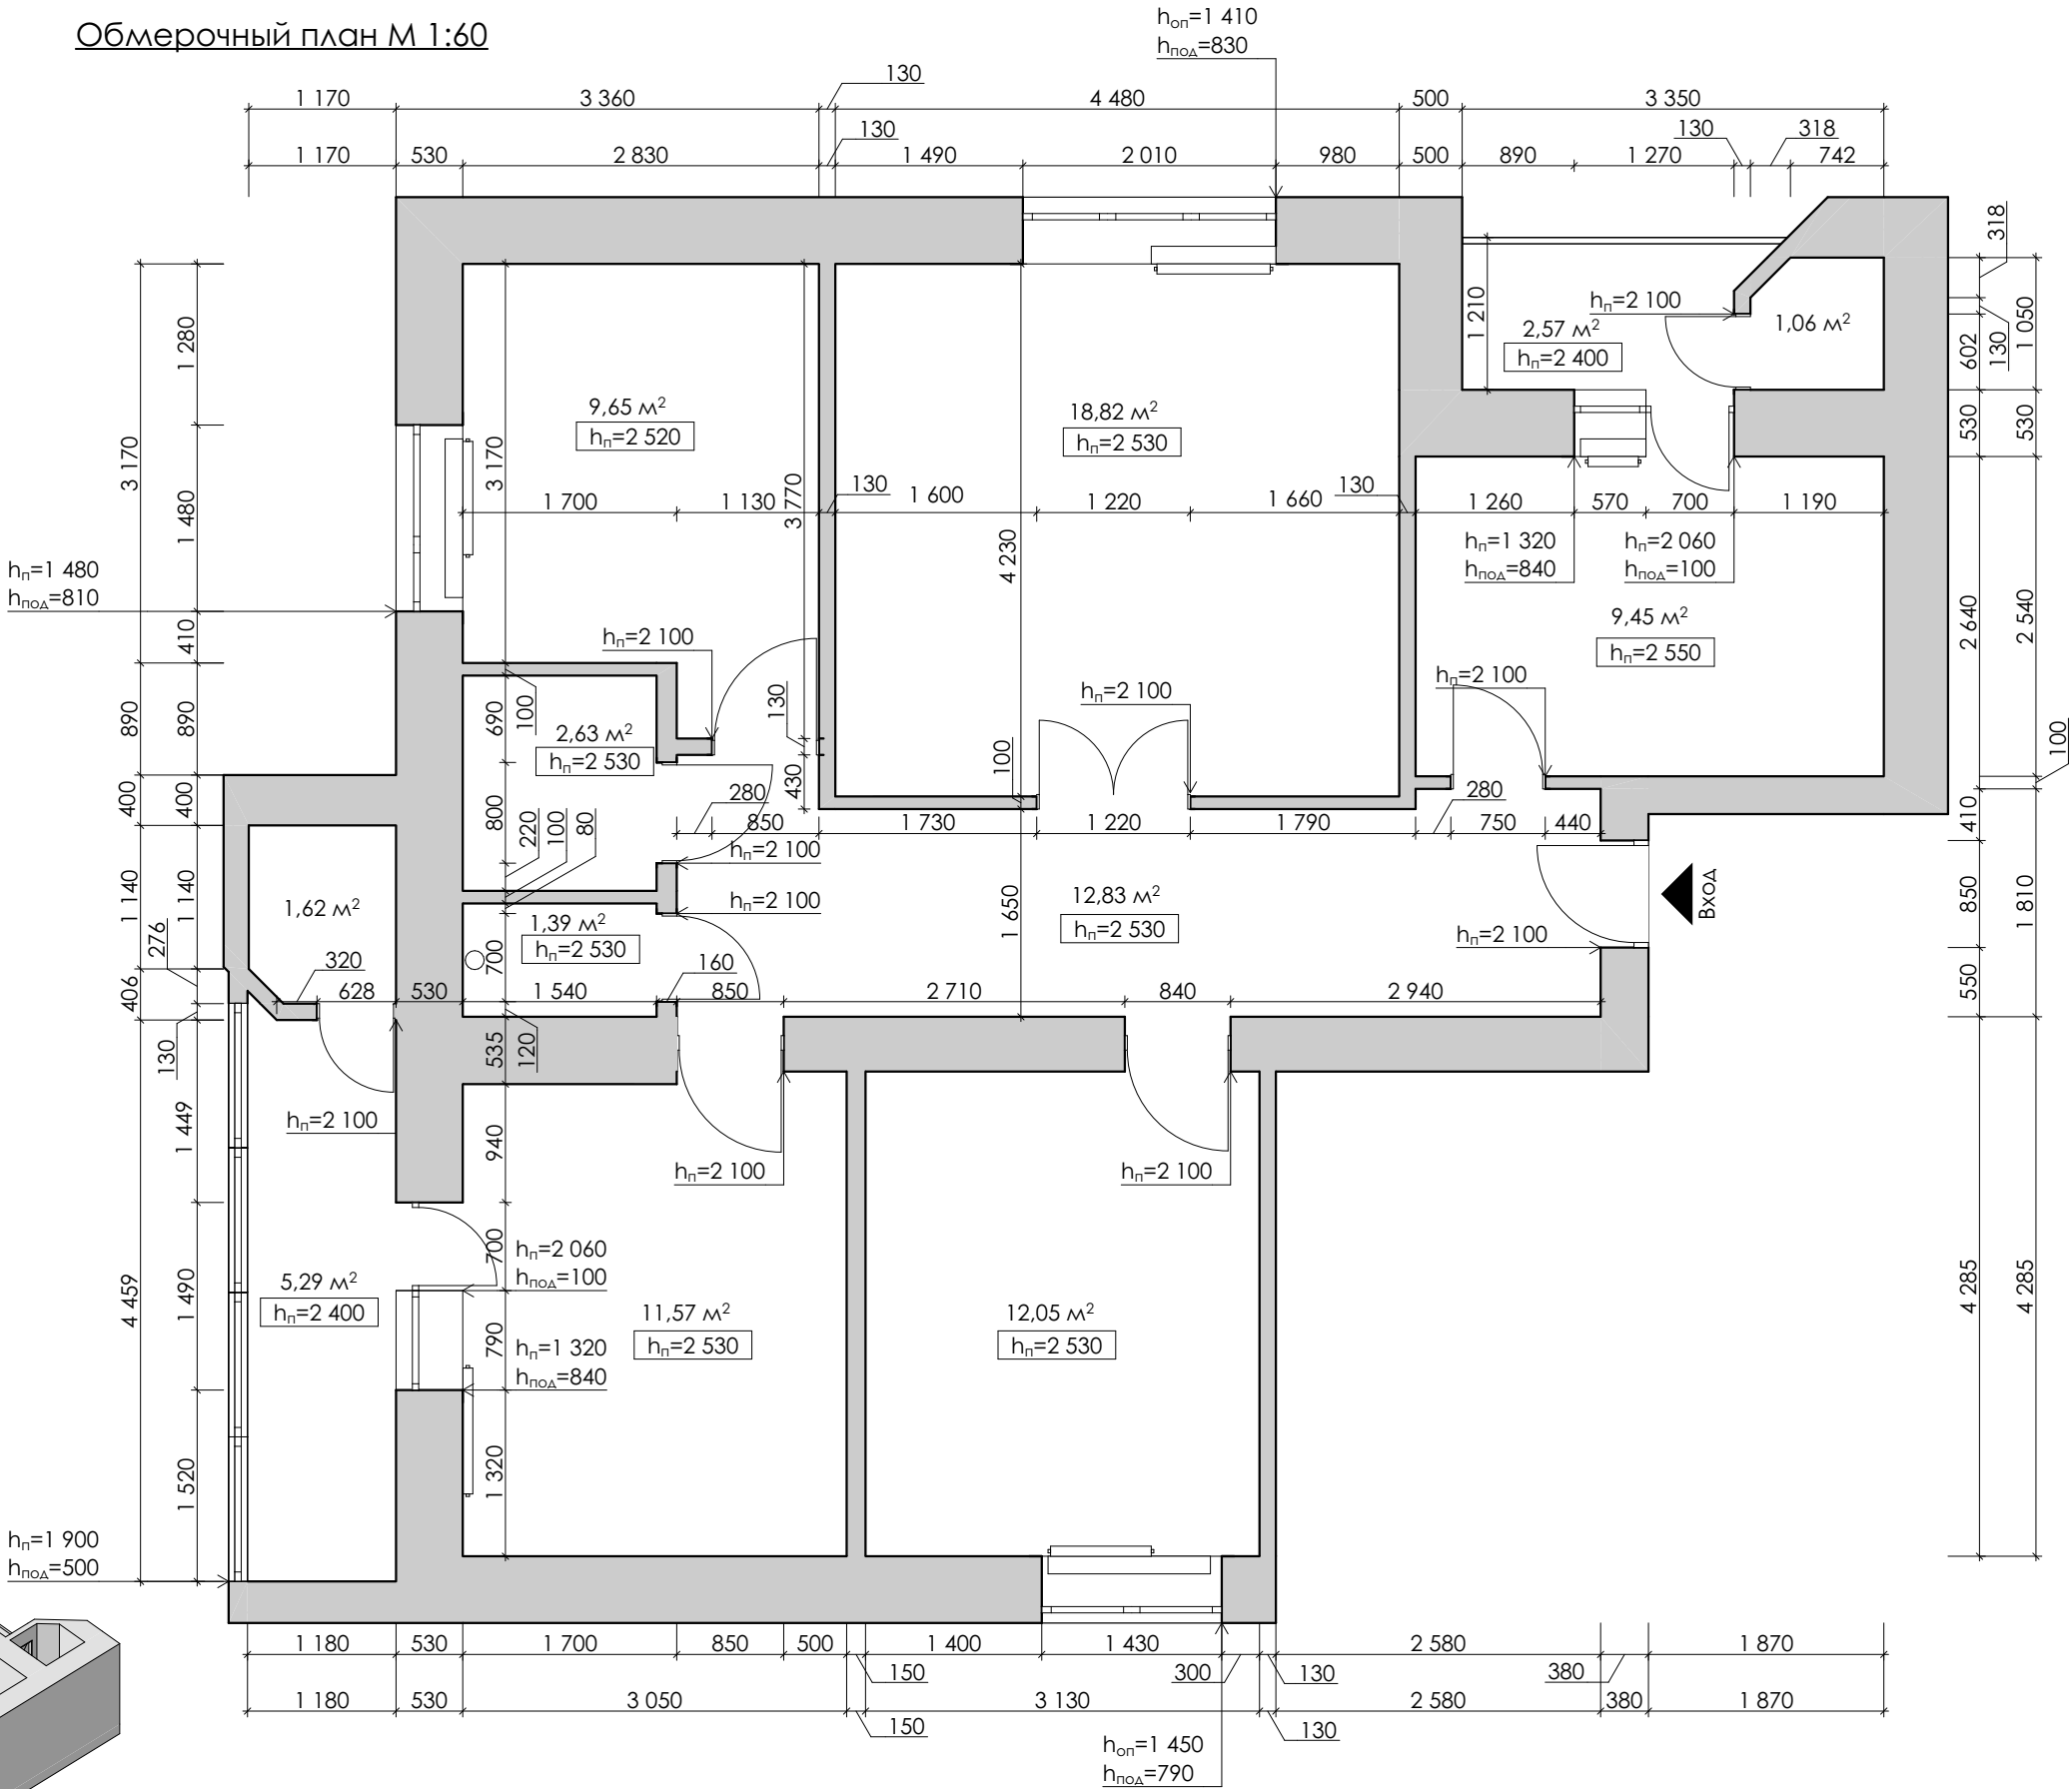

Разработал:

Название проекта:
Гродно



artnice.by
+375 29 666 6843
artnice.by@gmail.com

Адрес объекта
г. Гродно
Название чертежа
Обмерочный план


Дата	Лист
04.12.2024	02
Масштаб	Листов
1:60	41

УСЛОВНЫЕ ОБОЗНАЧЕНИЯ

- 
Вход
- 
радиаторы
- 
стены и перегородки
- 
канализационные стояк
- 
демонтируемые перегородки
- 
номер помещения по
экспликации

ЭКСПЛИКАЦИЯ

№	Наименование	Площадь
1	прихожая	12,83
2	кухня-столовая	9,45
3	гостиная	18,95
4	кабинет 1	9,65
5	кабинет 2	12,05
6	спальня	11,57
7	санузел 1	2,63
8	санузел 2	1,39
9	лоджия 1	2,57
10	кладовая	1,06
11	лоджия 2	5,29
12	постирочная	1,62
		89,06 м²

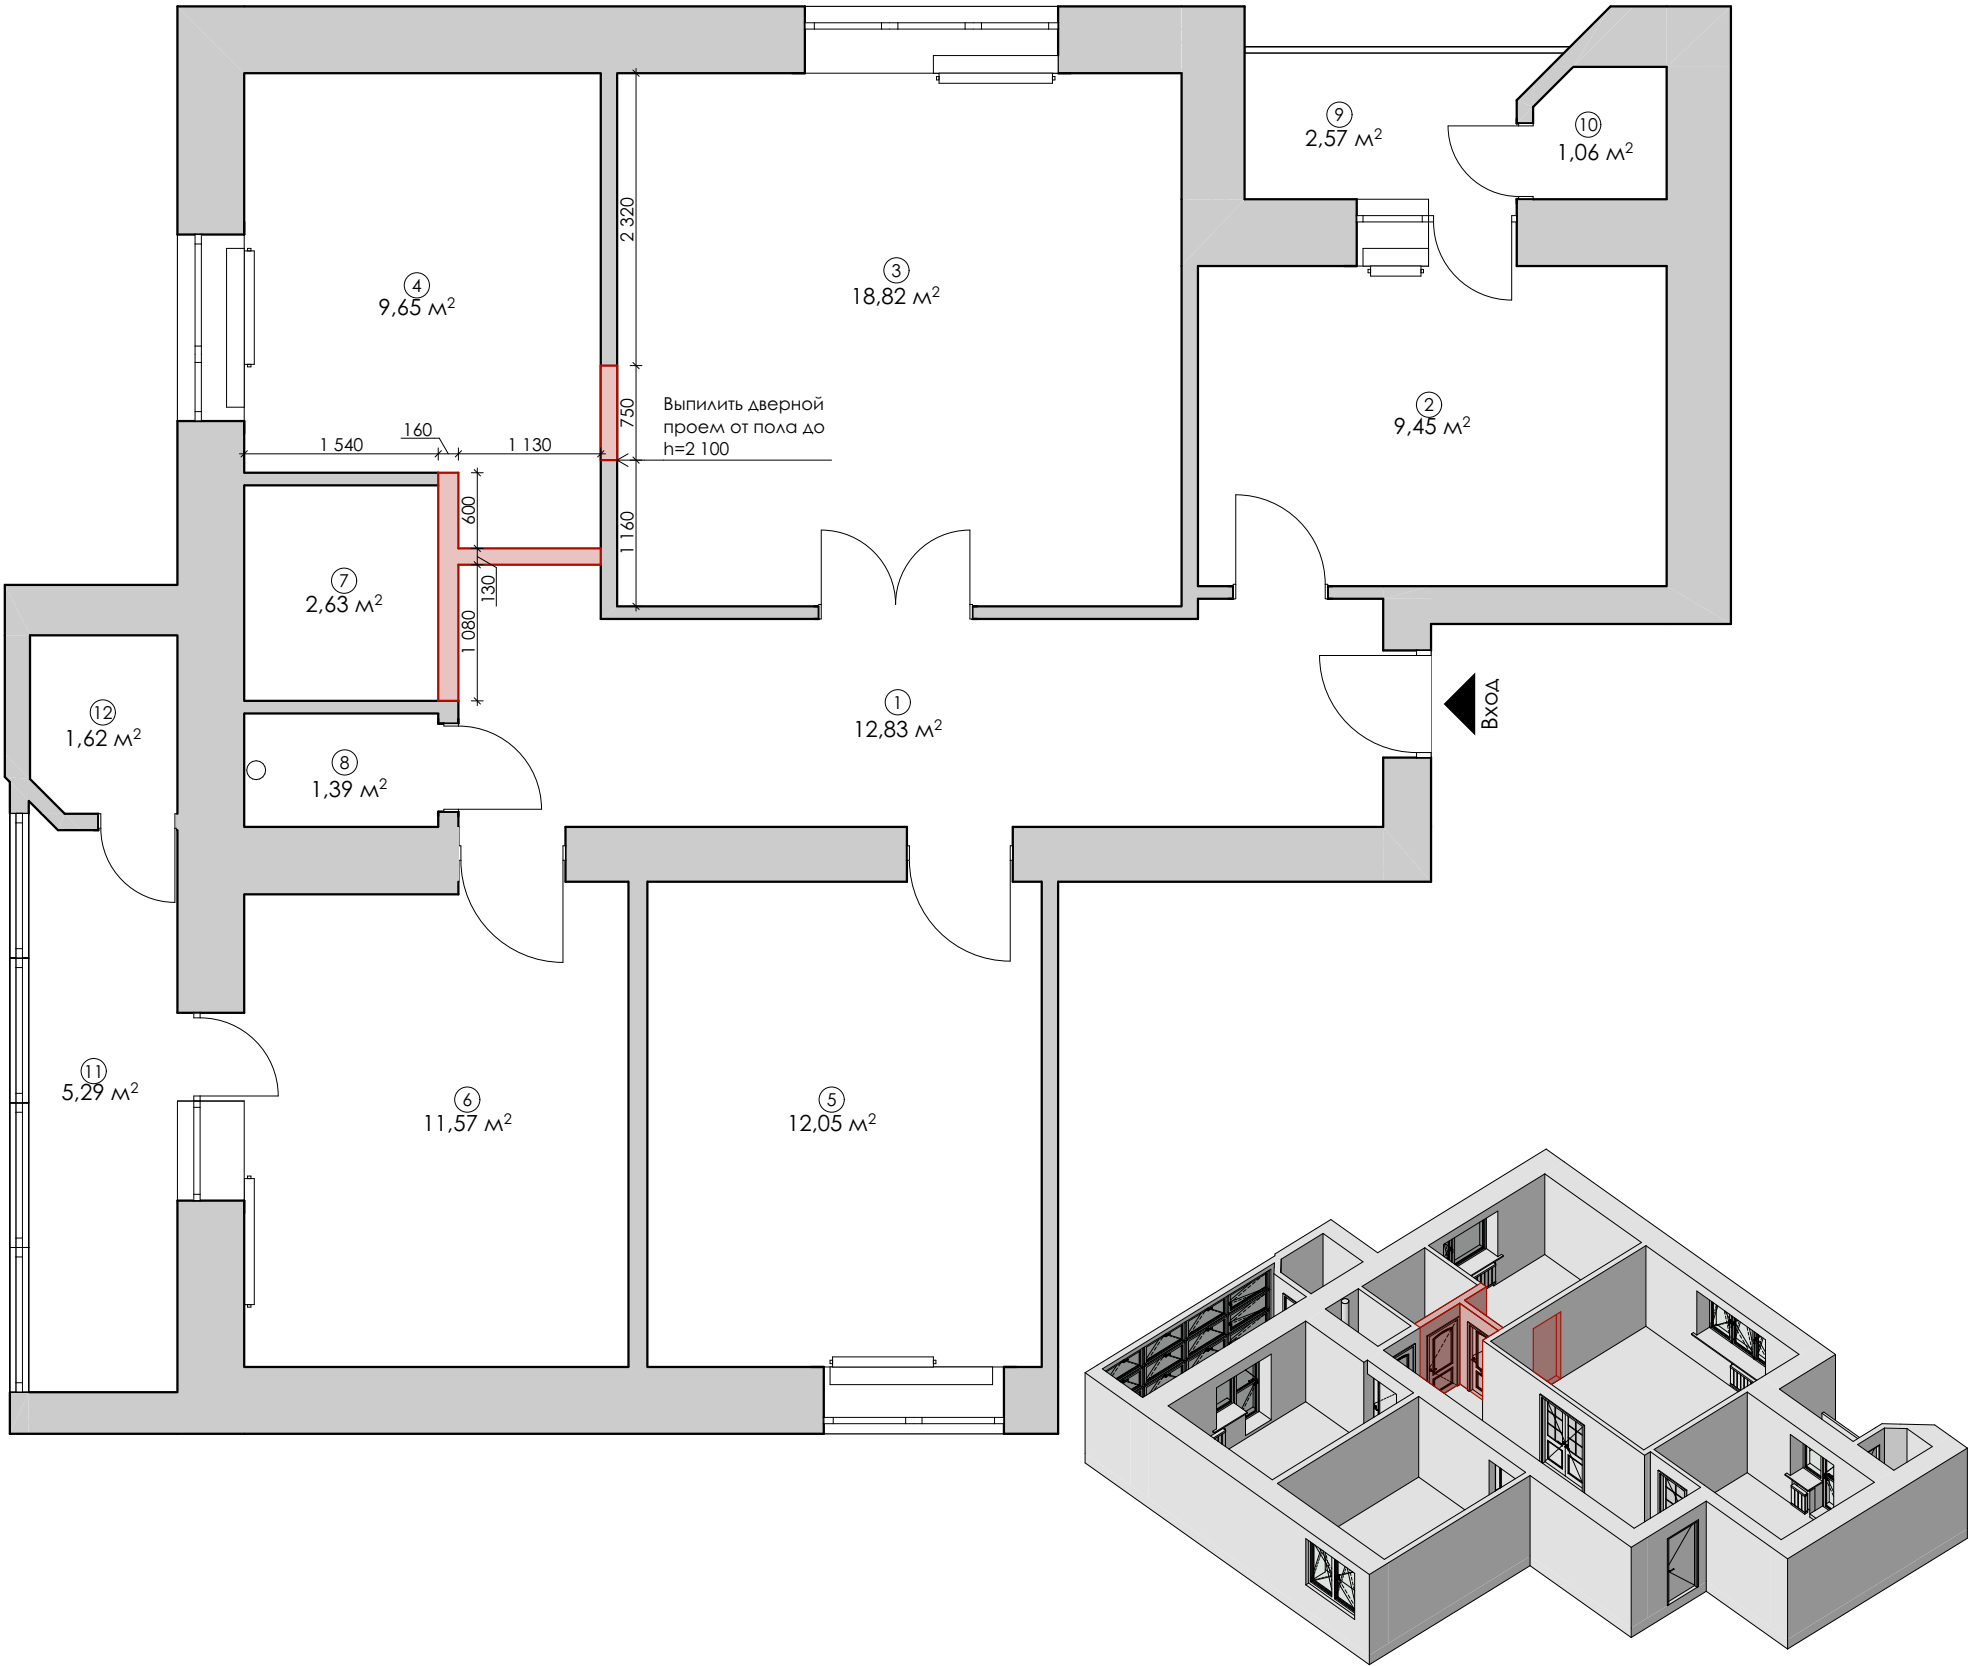

Разработал:

Название проекта:
Гродно



artnice.by
+375 29 666 6843
artnice.by@gmail.com

Адрес объекта
г. Гродно
Название чертежа
План демонтажа



Дата	Лист
04.12.2024	03
Масштаб	Листов
1:60	41

УСЛОВНЫЕ ОБОЗНАЧЕНИЯ

- 
Вход
- 
радиаторы
- 
стены и перегородки
- 
канализационные стояк
- 
монтируемые перегородки
- 
номер помещения по
экспликации

ЭКСПЛИКАЦИЯ

№	Наименование	Площадь
1	прихожая	11,98
2	кухня-столовая	9,45
3	гостиная	18,95
4	кабинет 1	8,97
5	кабинет 2	12,05
6	спальня	11,57
7	санузел 1	4,33
8	санузел 2	1,39
9	лоджия 1	2,57
10	кладовая	1,06
11	лоджия 2	5,29
12	постирочная	1,62
		89,23 м²

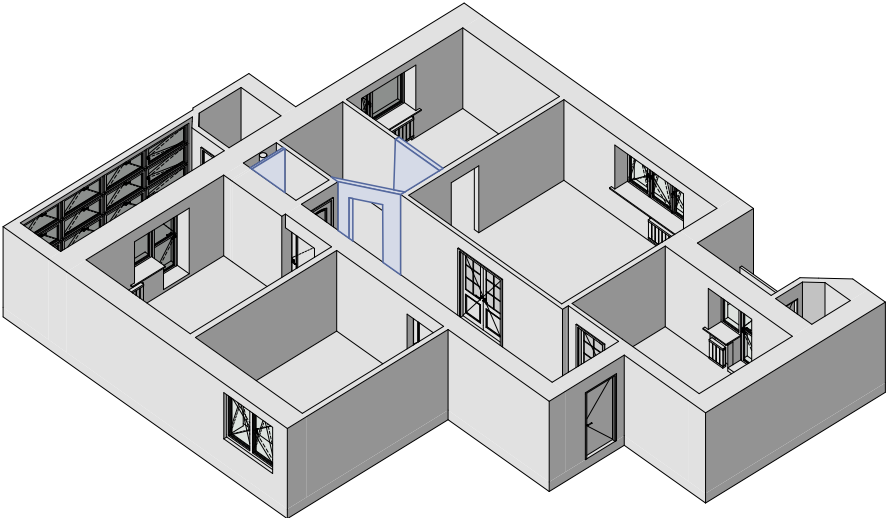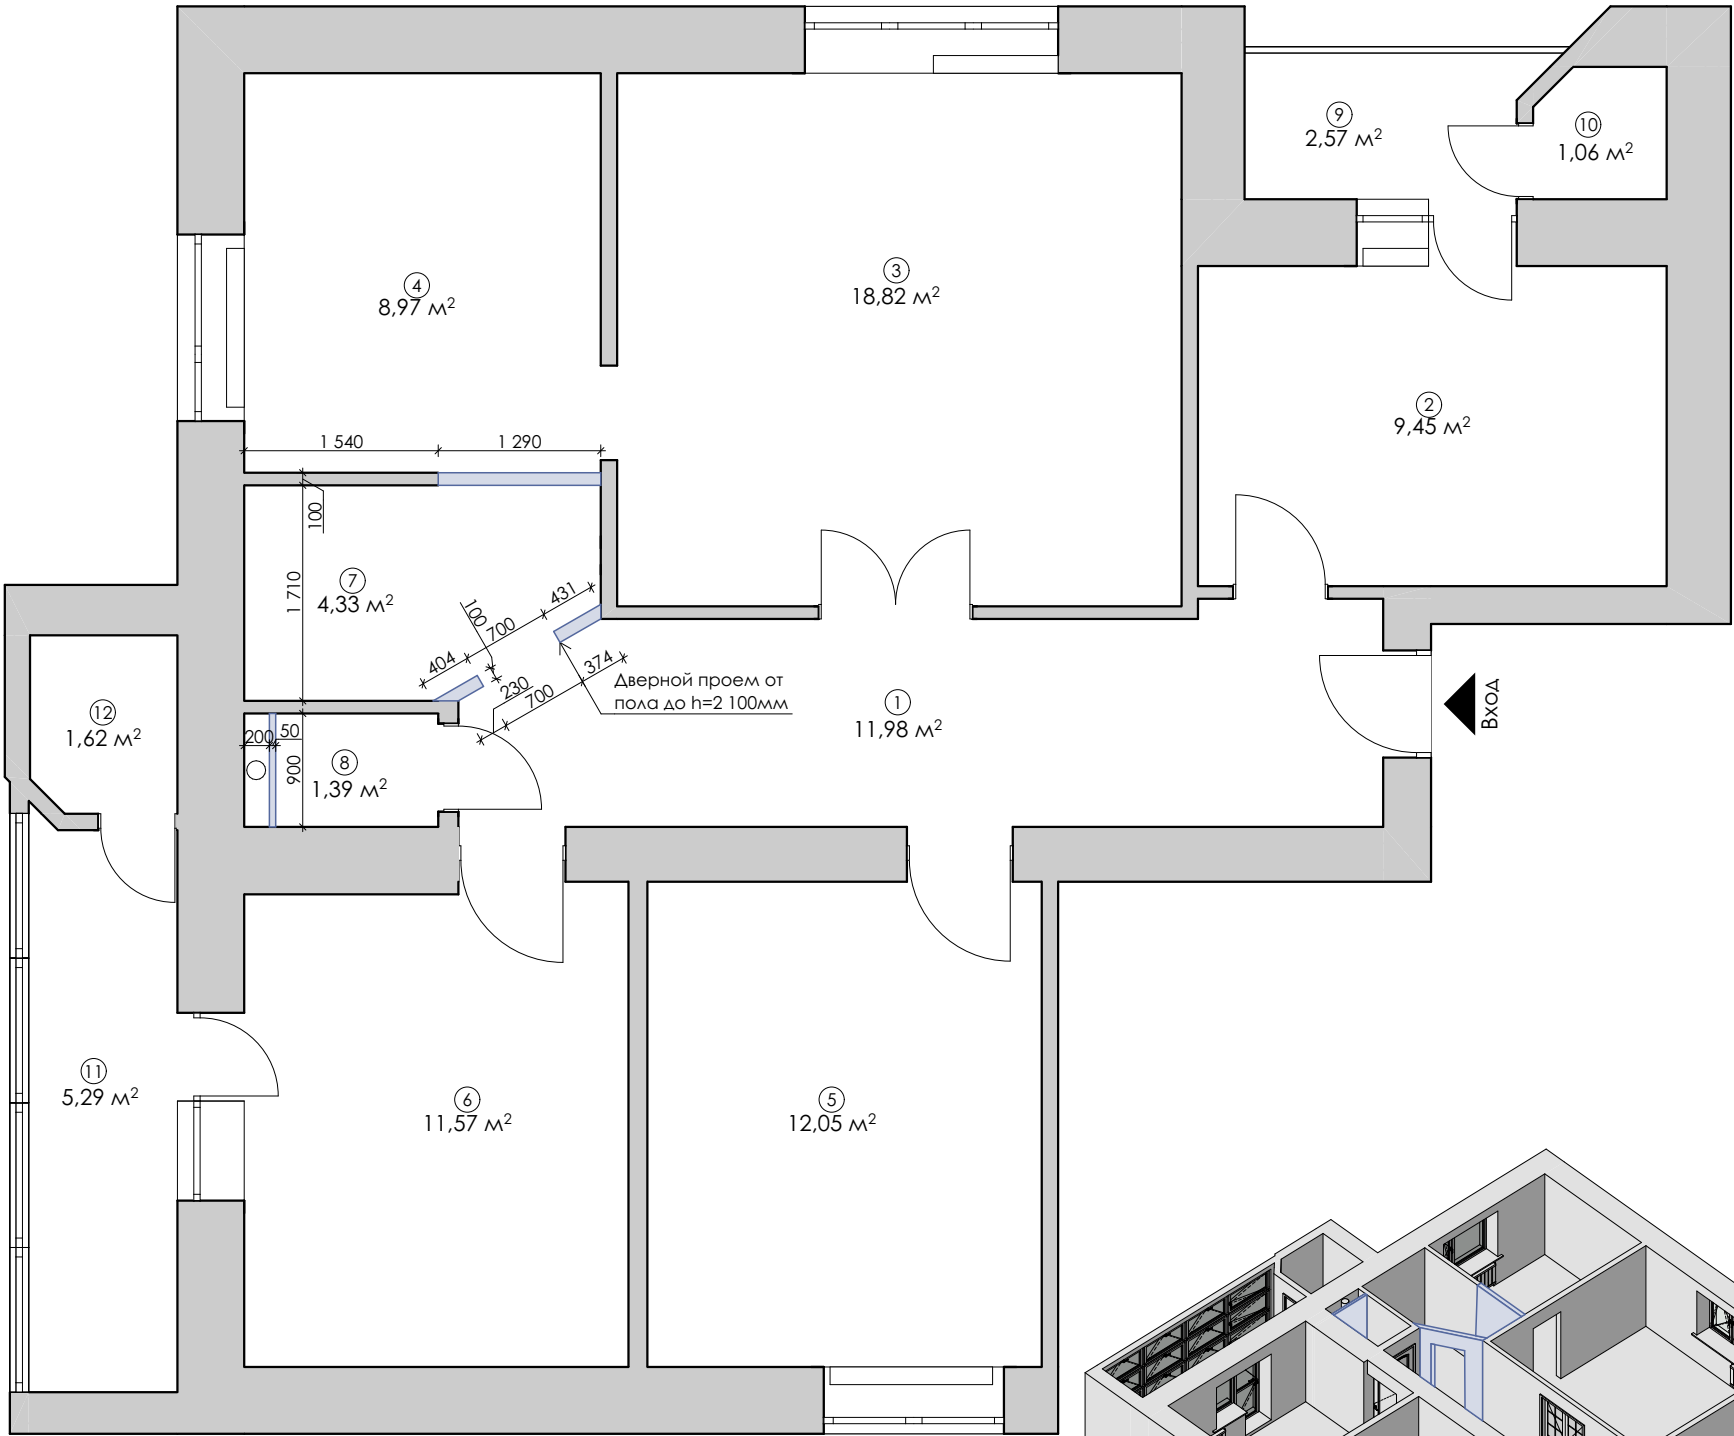

Разработал:

Название проекта:
Гродно



artnice.by
+375 29 666 6843
artnice.by@gmail.com

Адрес объекта
г. Гродно
Название чертежа
План монтажа

Дата	Лист
04.12.2024	04
Масштаб	Листов
1:60	41

УСЛОВНЫЕ ОБОЗНАЧЕНИЯ

- 
Вход
- 
радиаторы
- 
стены и перегородки
- 
канализационные стояк
- 
номер помещения по
экспликации


ЭКСПЛИКАЦИЯ

№	Наименование	Площадь
1	прихожая	11,98
2	кухня-столовая	9,45
3	гостиная	18,95
4	кабинет 1	8,97
5	кабинет 2	12,05
6	спальня	11,57
7	санузел 1	4,33
8	санузел 2	1,39
9	лоджия 1	2,57
10	кладовая	1,06
11	лоджия 2	5,29
12	постирочная	1,62
		89,23 м²

ПРИМЕЧАНИЯ

1. Заказ встроенной мебели, корпусной мебели и кухни производятся после замера и проекта от производителя/поставщика;
2. Согласовать наполнение шкафов при заказе с поставщиком/производителем;
3. Размер и открывание дверных полотен согласовывать с поставщиком/производителем по месту.

Концепт-проект в 1 М 1:60

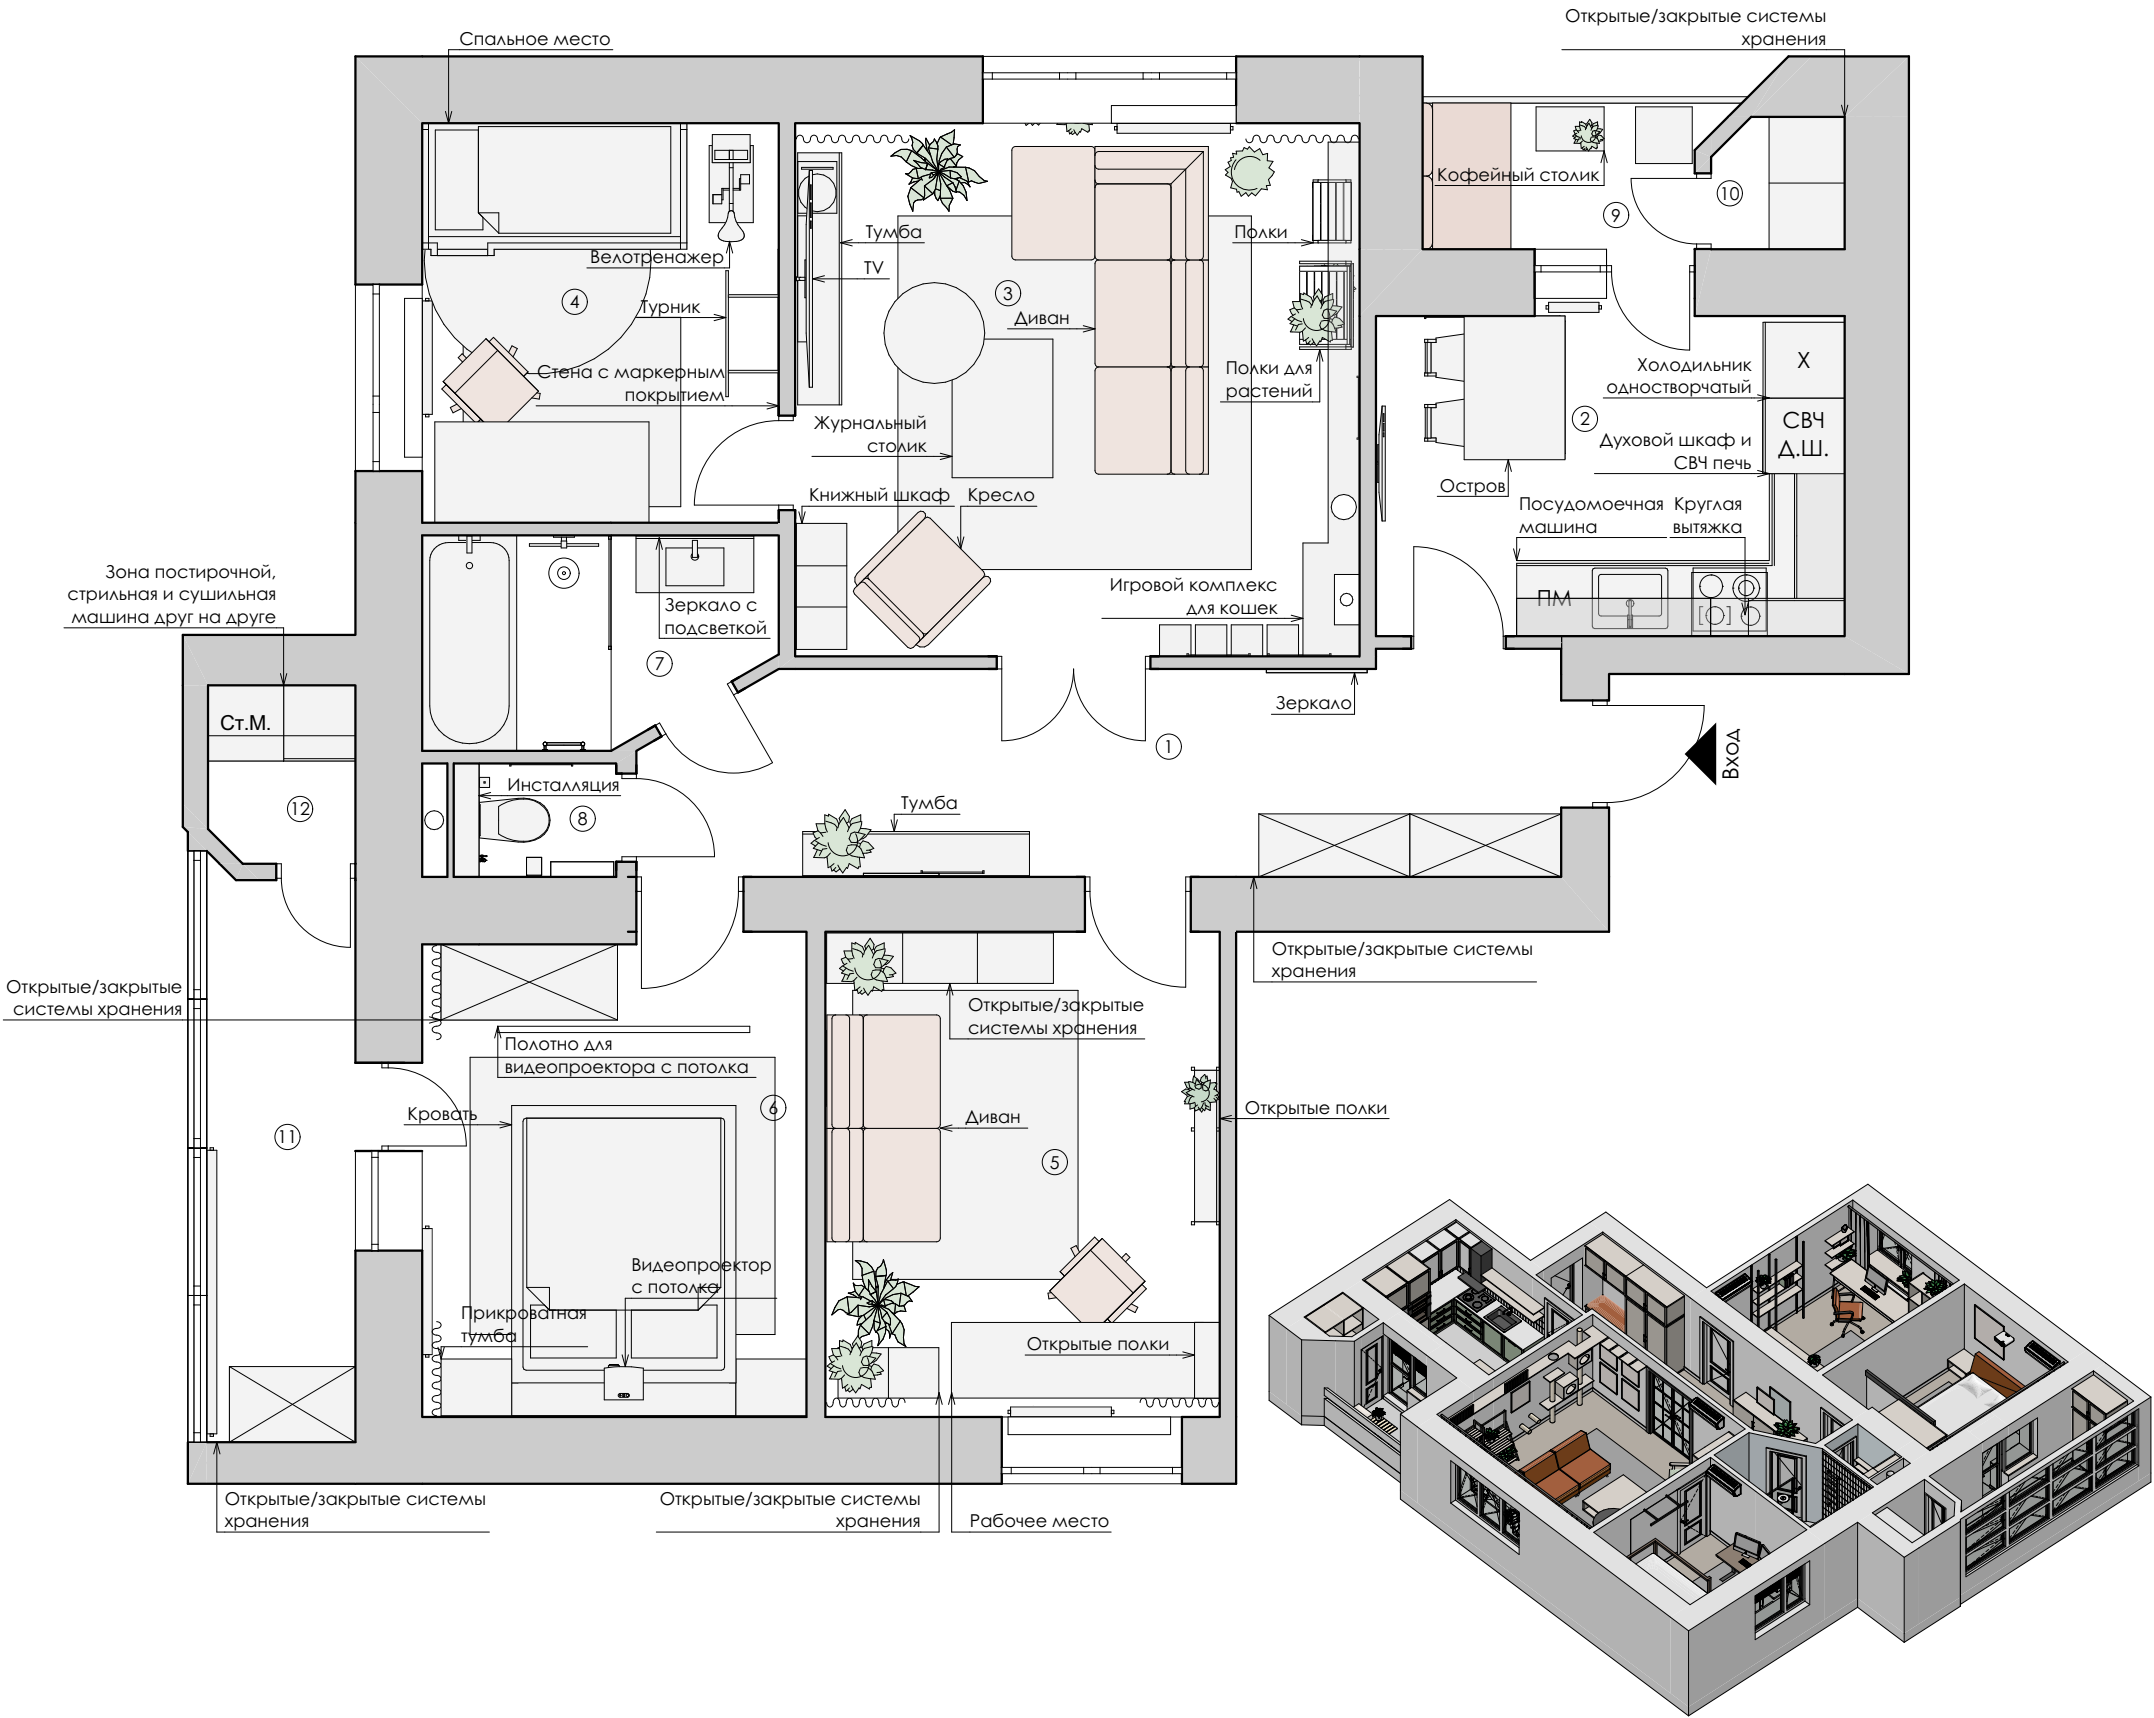

Разработал:

Название проекта:
Гродно



 artnice.by

 +375 29 666 6843

 artnice.by@gmail.com

Адрес объекта
г. Гродно

Название чертежа
Концепт-проект

Дата
04.12.2024

Лист
05

Масштаб
1:60

Листов
41

УСЛОВНЫЕ ОБОЗНАЧЕНИЯ

- 
Вход
- 
радиаторы
- 
стены и перегородки
- 
канализационные стояк
- 
номер помещения по
экспликации


ЭКСПЛИКАЦИЯ

№	Наименование	Площадь
1	прихожая	11,98
2	кухня-столовая	9,45
3	гостиная	18,95
4	кабинет 1	8,97
5	кабинет 2	12,05
6	спальня	11,57
7	санузел 1	4,33
8	санузел 2	1,39
9	лоджия 1	2,57
10	кладовая	1,06
11	лоджия 2	5,29
12	постирочная	1,62
		89,23 м²

ПРИМЕЧАНИЯ

1. Все размеры указаны в миллиметрах, перед началом работ все разметки и отметки проверить по месту;
2. Заказ встроенной мебели, корпусной мебели и кухни производятся после замера и проекта от производителя/поставщика;
3. Согласовать наполнение шкафов при заказе с поставщиком/производителем;
4. Перед установкой шкафа для Ст.М и Суш.М., уточнять габариты Ст.М и Суш.М., согласовывать итоговые габариты шкафа с мебельщиками!

Мебельный план с размерами М 1:60

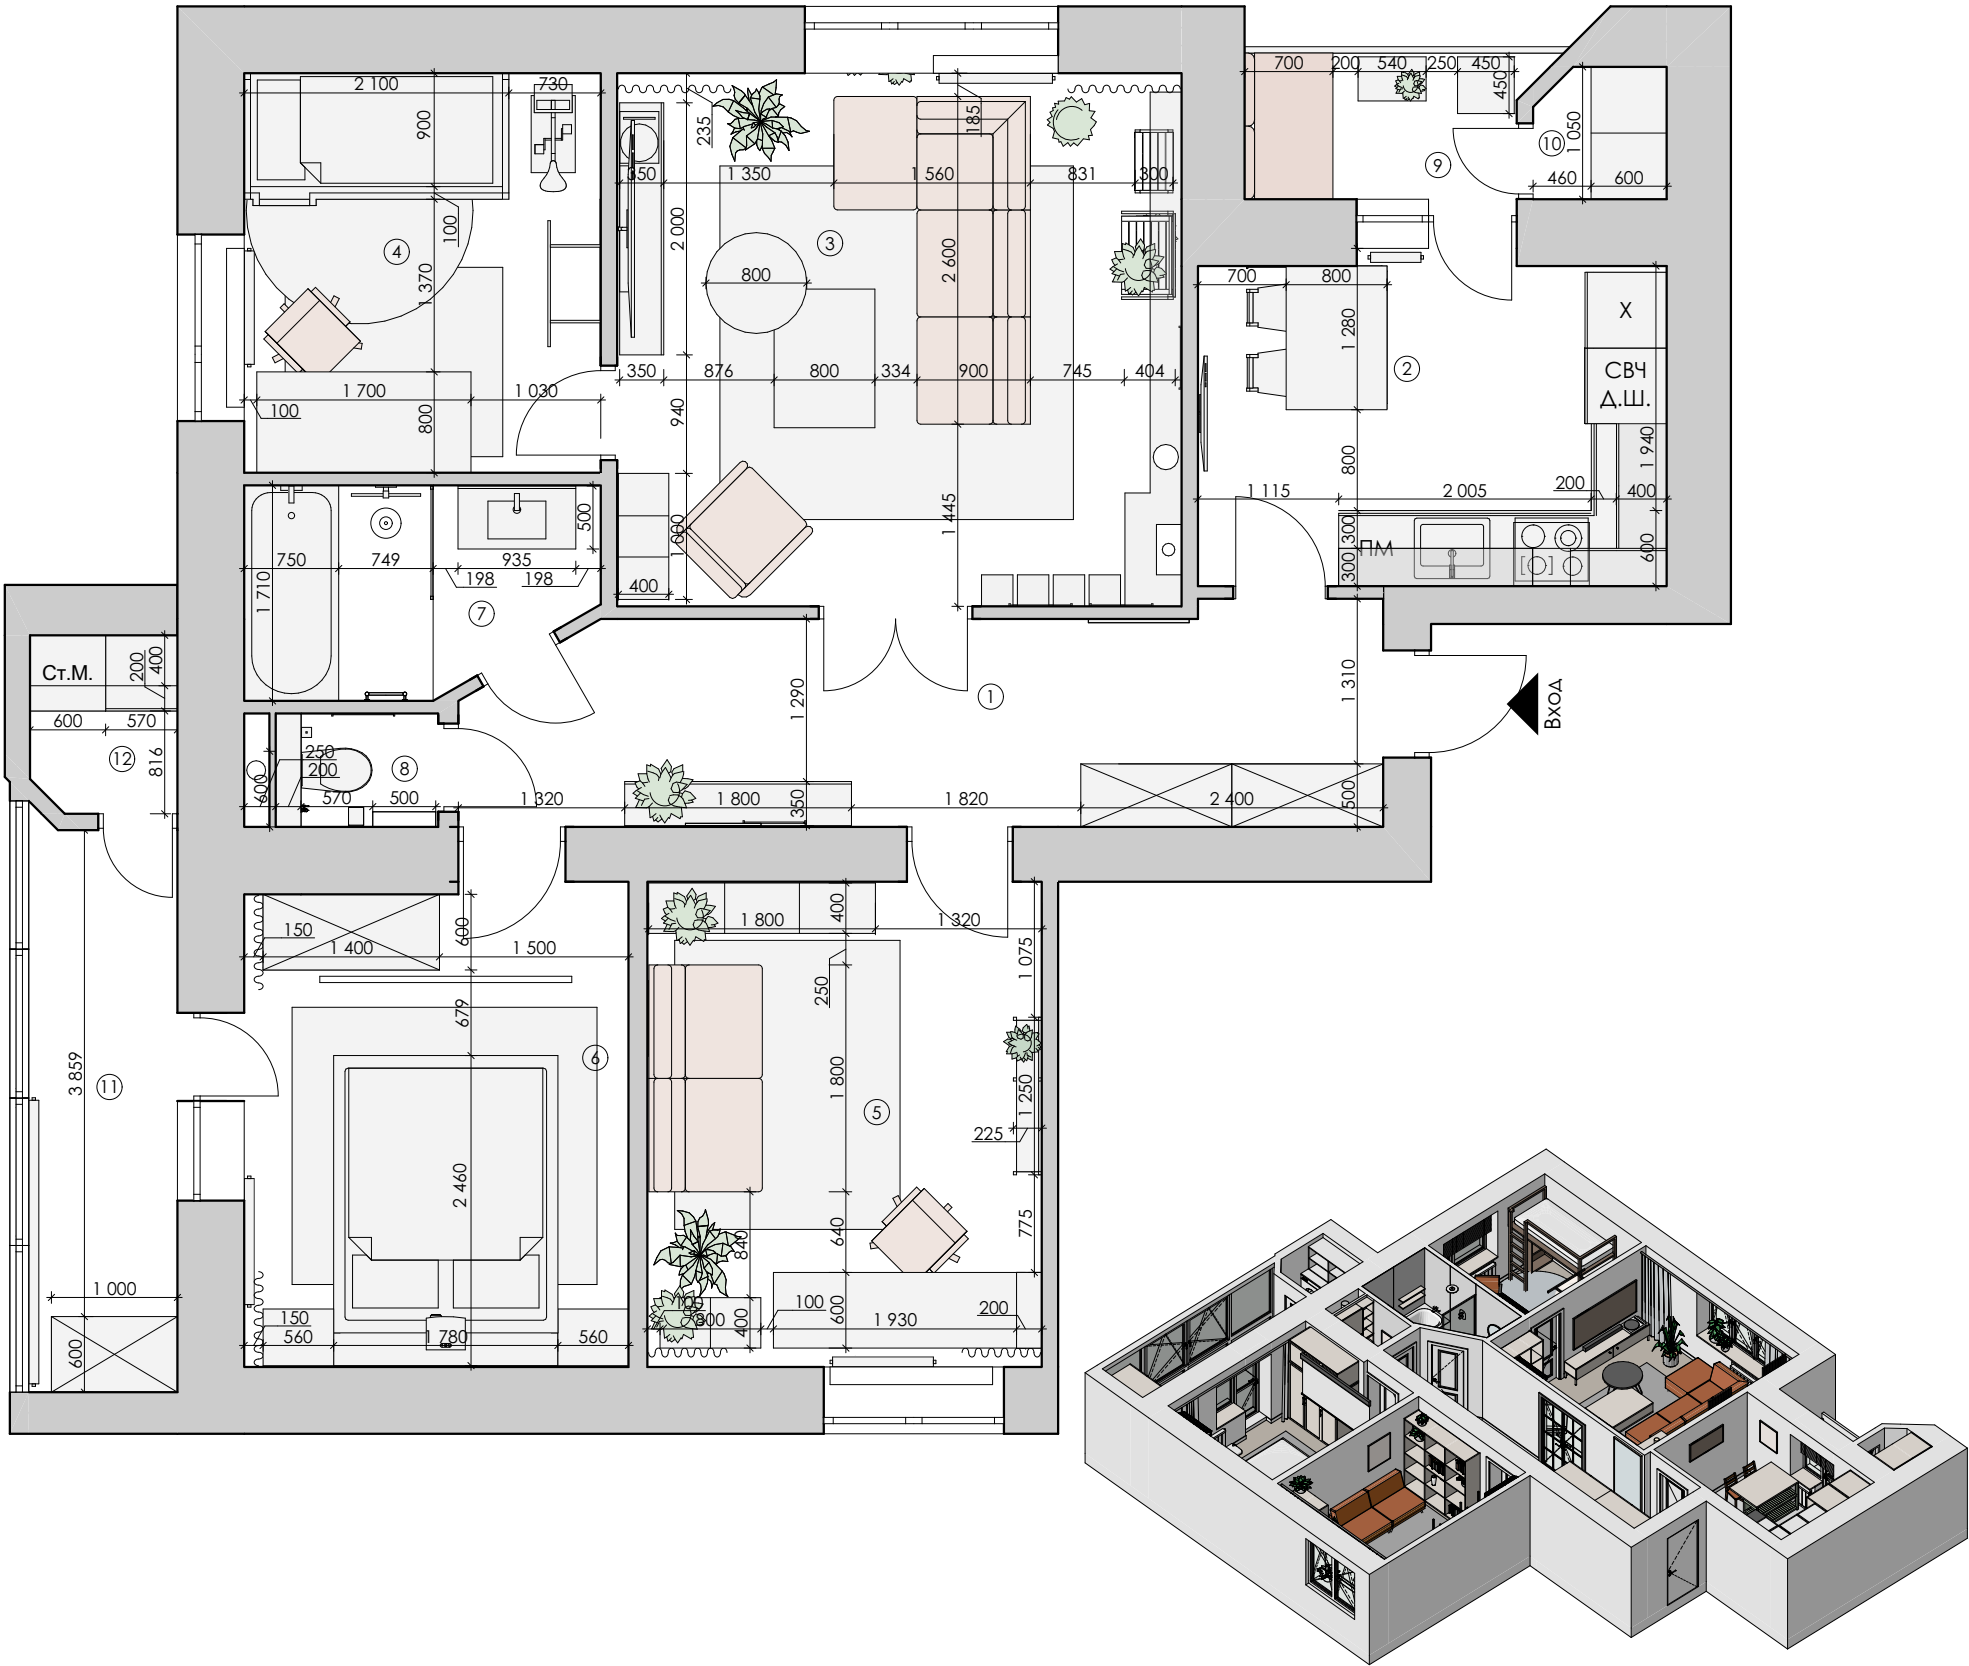

Разработал:

Название проекта:
Гродно



 artnice.by

 +375 29 666 6843

 artnice.by@gmail.com

Адрес объекта
г. Гродно

Название чертежа
Мебельный план с размерами

Дата
04.12.2024

Лист
06

Масштаб
1:60

Листов
41

УСЛОВНЫЕ ОБОЗНАЧЕНИЯ

- 
Вход
- 
радиаторы
- 
стены и перегородки
- 
канализационные стояк
- 
номер помещения по
экспликации

ЭКСПЛИКАЦИЯ

№	Наименование	Площадь
1	прихожая	11,98
2	кухня-столовая	9,45
3	гостиная	18,95
4	кабинет 1	8,97
5	кабинет 2	12,05
6	спальня	11,57
7	санузел 1	4,33
8	санузел 2	1,39
9	лоджия 1	2,57
10	кладовая	1,06
11	лоджия 2	5,29
12	постирочная	1,62
		89,23 м²


ПРИМЕЧАНИЯ

1. Все размеры указаны в миллиметрах, перед началом работ все разметки и отметки проверить по месту;
2. Несоответствие размеров и отметок согласовать с дизайнером-автором проекта;
3. Заказ встроенной мебели, корпусной мебели и кухни производятся после замера и проекта от производителя/поставщика;
4. Точное расположение сан.тех. выводов согласовывать с сантехниками/поставщиками.
5. Перед установкой шкафа для Ст.М и Суш.М., уточнять габариты Ст.М и Суш.М., согласовывать итоговые габариты шкафа с мебельщиками!

Разработал:

Название проекта:
Гродно

План расстановки сантехнического оборудования М 1:60

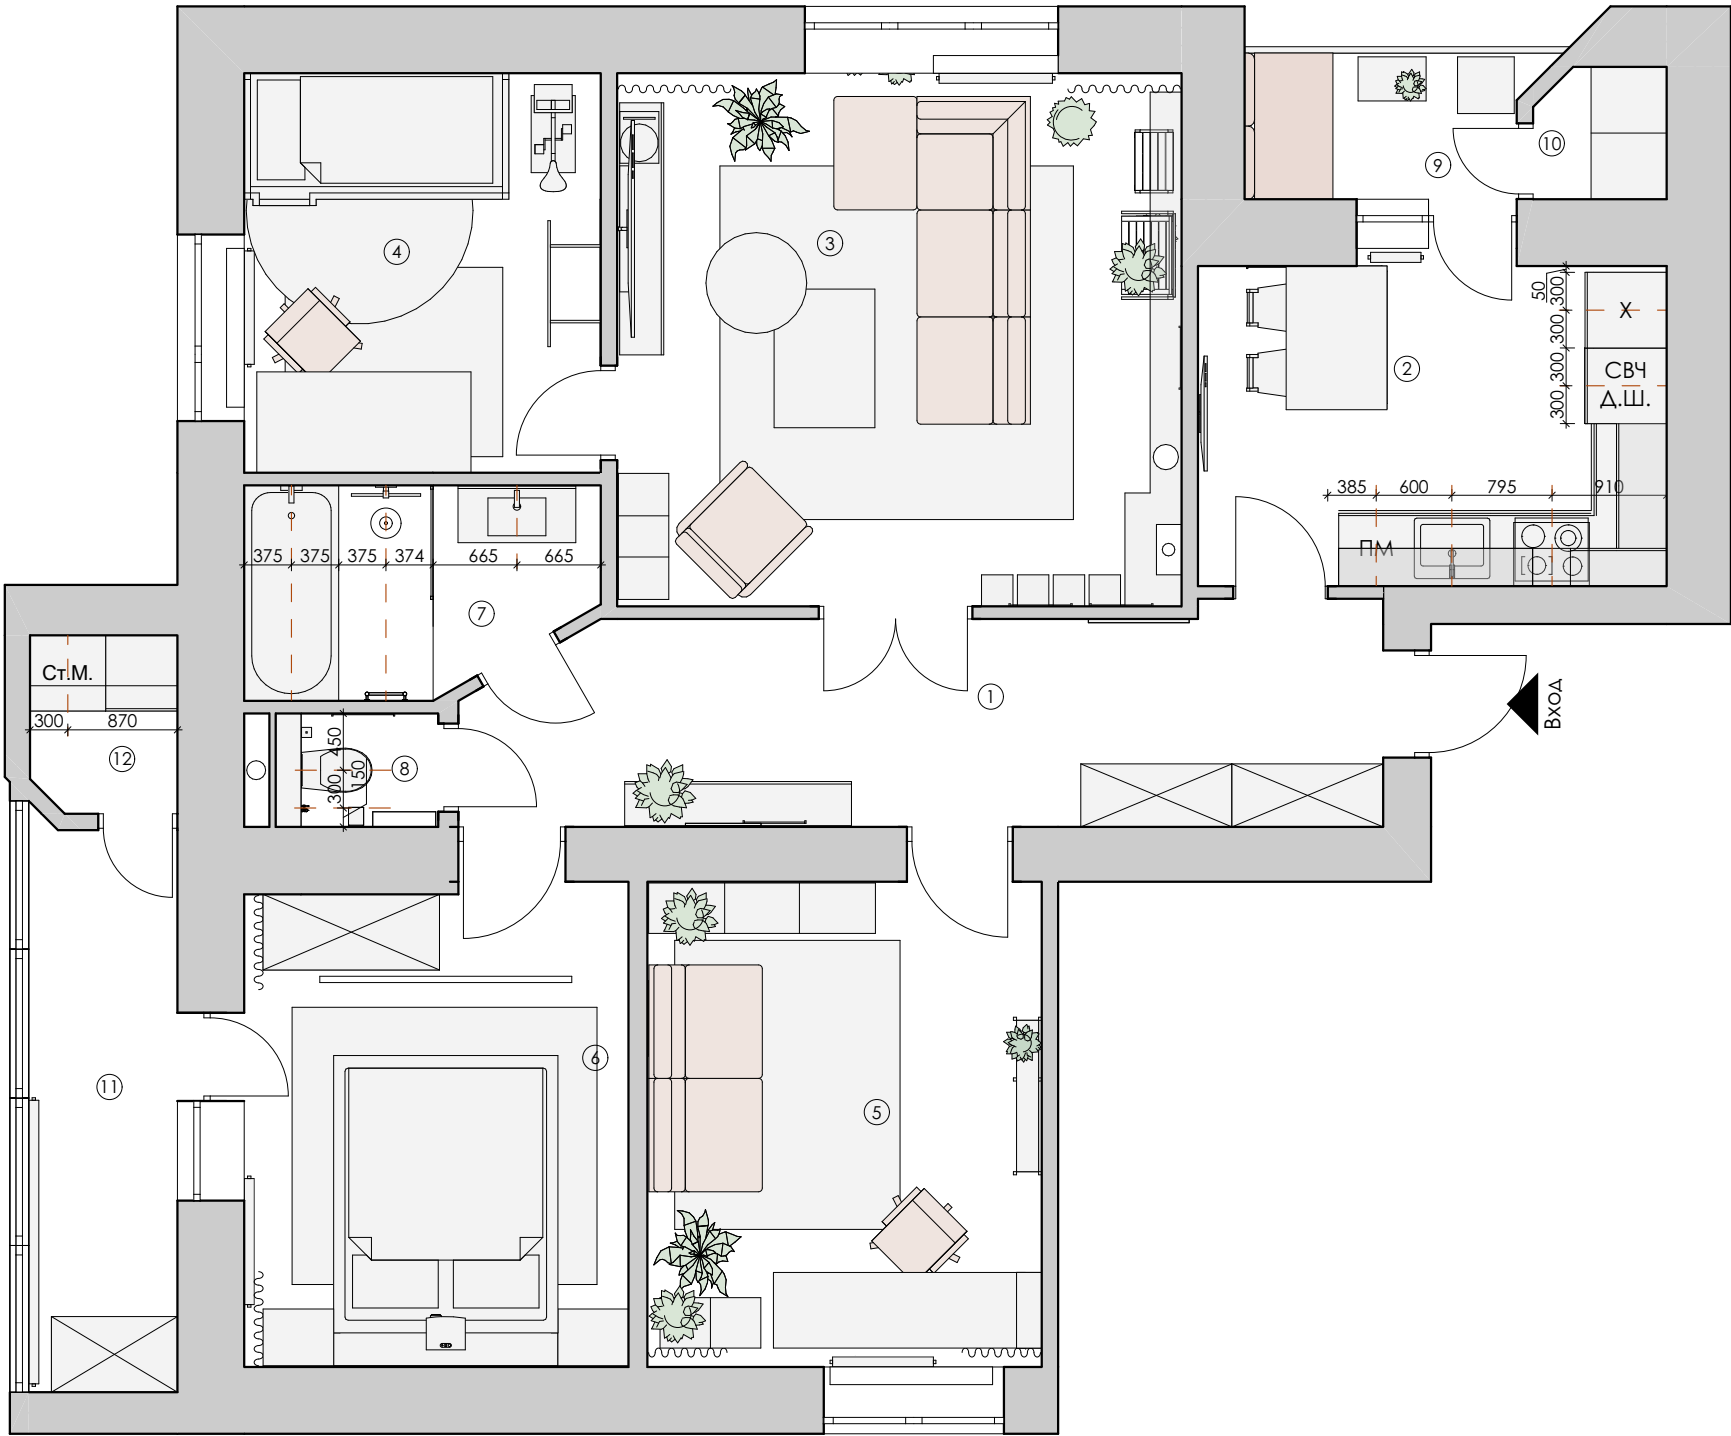

 artnice.by

 +375 29 666 6843

 artnice.by@gmail.com

Адрес объекта
г. Гродно

Название чертежа
План расстановки сантехники

Дата
04.12.2024

Лист
07

Масштаб
1:60

Листов
41

УСЛОВНЫЕ ОБОЗНАЧЕНИЯ

- 

Вход
- 

радиаторы
- 

стены и перегородки
- 

канализационные стояк
- 

натяжной потолок
- 


потолок под покраску
- 

ниша в потолке

ПРИМЕЧАНИЯ

1. Отметка потолка дана от уровня чистого пола, с учетом опускания потолка на 70 мм от наименьшей сущ. высоты квартиры (2530мм);
2. Все размеры указаны в миллиметрах, перед началом работ все разметки и отметки проверить по месту;
4. Размеры отверстий под сафиты и привязки уточнить по месту;
5. Смотреть совместно со схемой осветительного оборудования.
6. Потолок в лоджии 2 и постирочной разбирать, при достаточной высоте помещений, можно сделать натяжной потолок вместо покраски. Натяжной потолок скроет потолочные коммуникации.

План потолков М 1:60

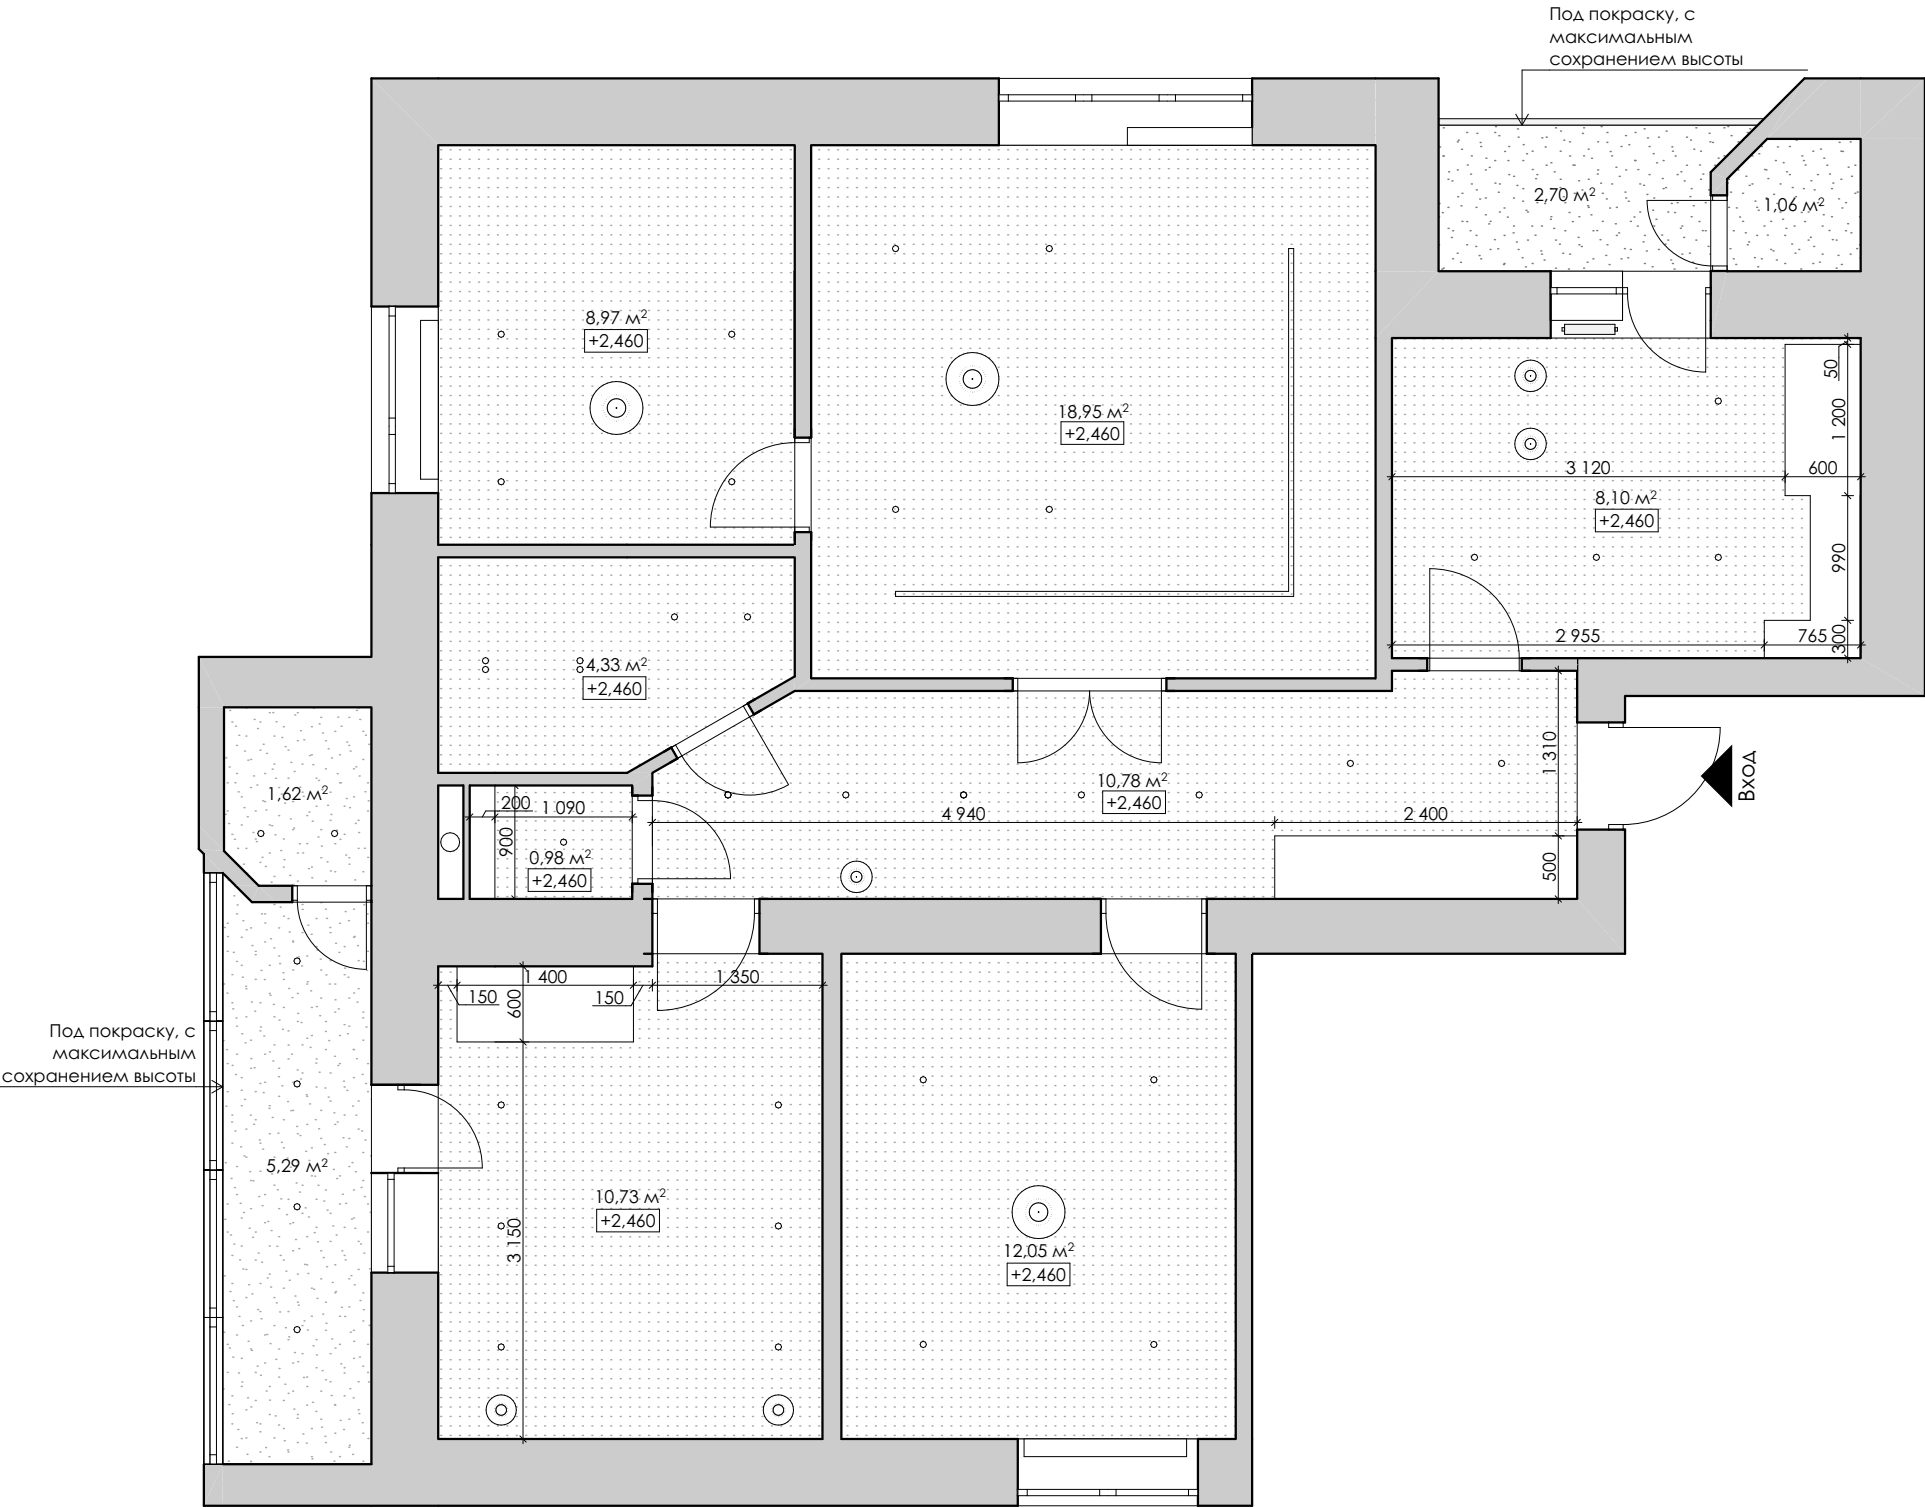

Разработал:

Название проекта:
Гродно



artnice.by
+375 29 666 6843
artnice.by@gmail.com

Адрес объекта
г. Гродно
Название чертежа
План потолков

Дата
04.12.2024
Масштаб
1:60

Лист
08
Листов
41


УСЛОВНЫЕ ОБОЗНАЧЕНИЯ

- 
Вход
- 
радиаторы
- 
стены и перегородки
- 
канализационные стояк
- 
люстры
- 
подвесные светильники
- 
встроенные/накладные
точечные светильники
- 
накладная трековая система
- 
бра
- 
светодиодные ленты

ПРИМЕЧАНИЯ

1. Все привязки светильников указаны по центральной оси;
2. В мокрых помещениях светильники должны быть со степенью защиты не ниже IP44;
3. Точное расположение светильников уточнить по месту;
4. Смотреть совместно со схемой потолков;
5. Данный лист смотреть совместно со схемой выключателей.

Схема осветительного оборудования М 1:60

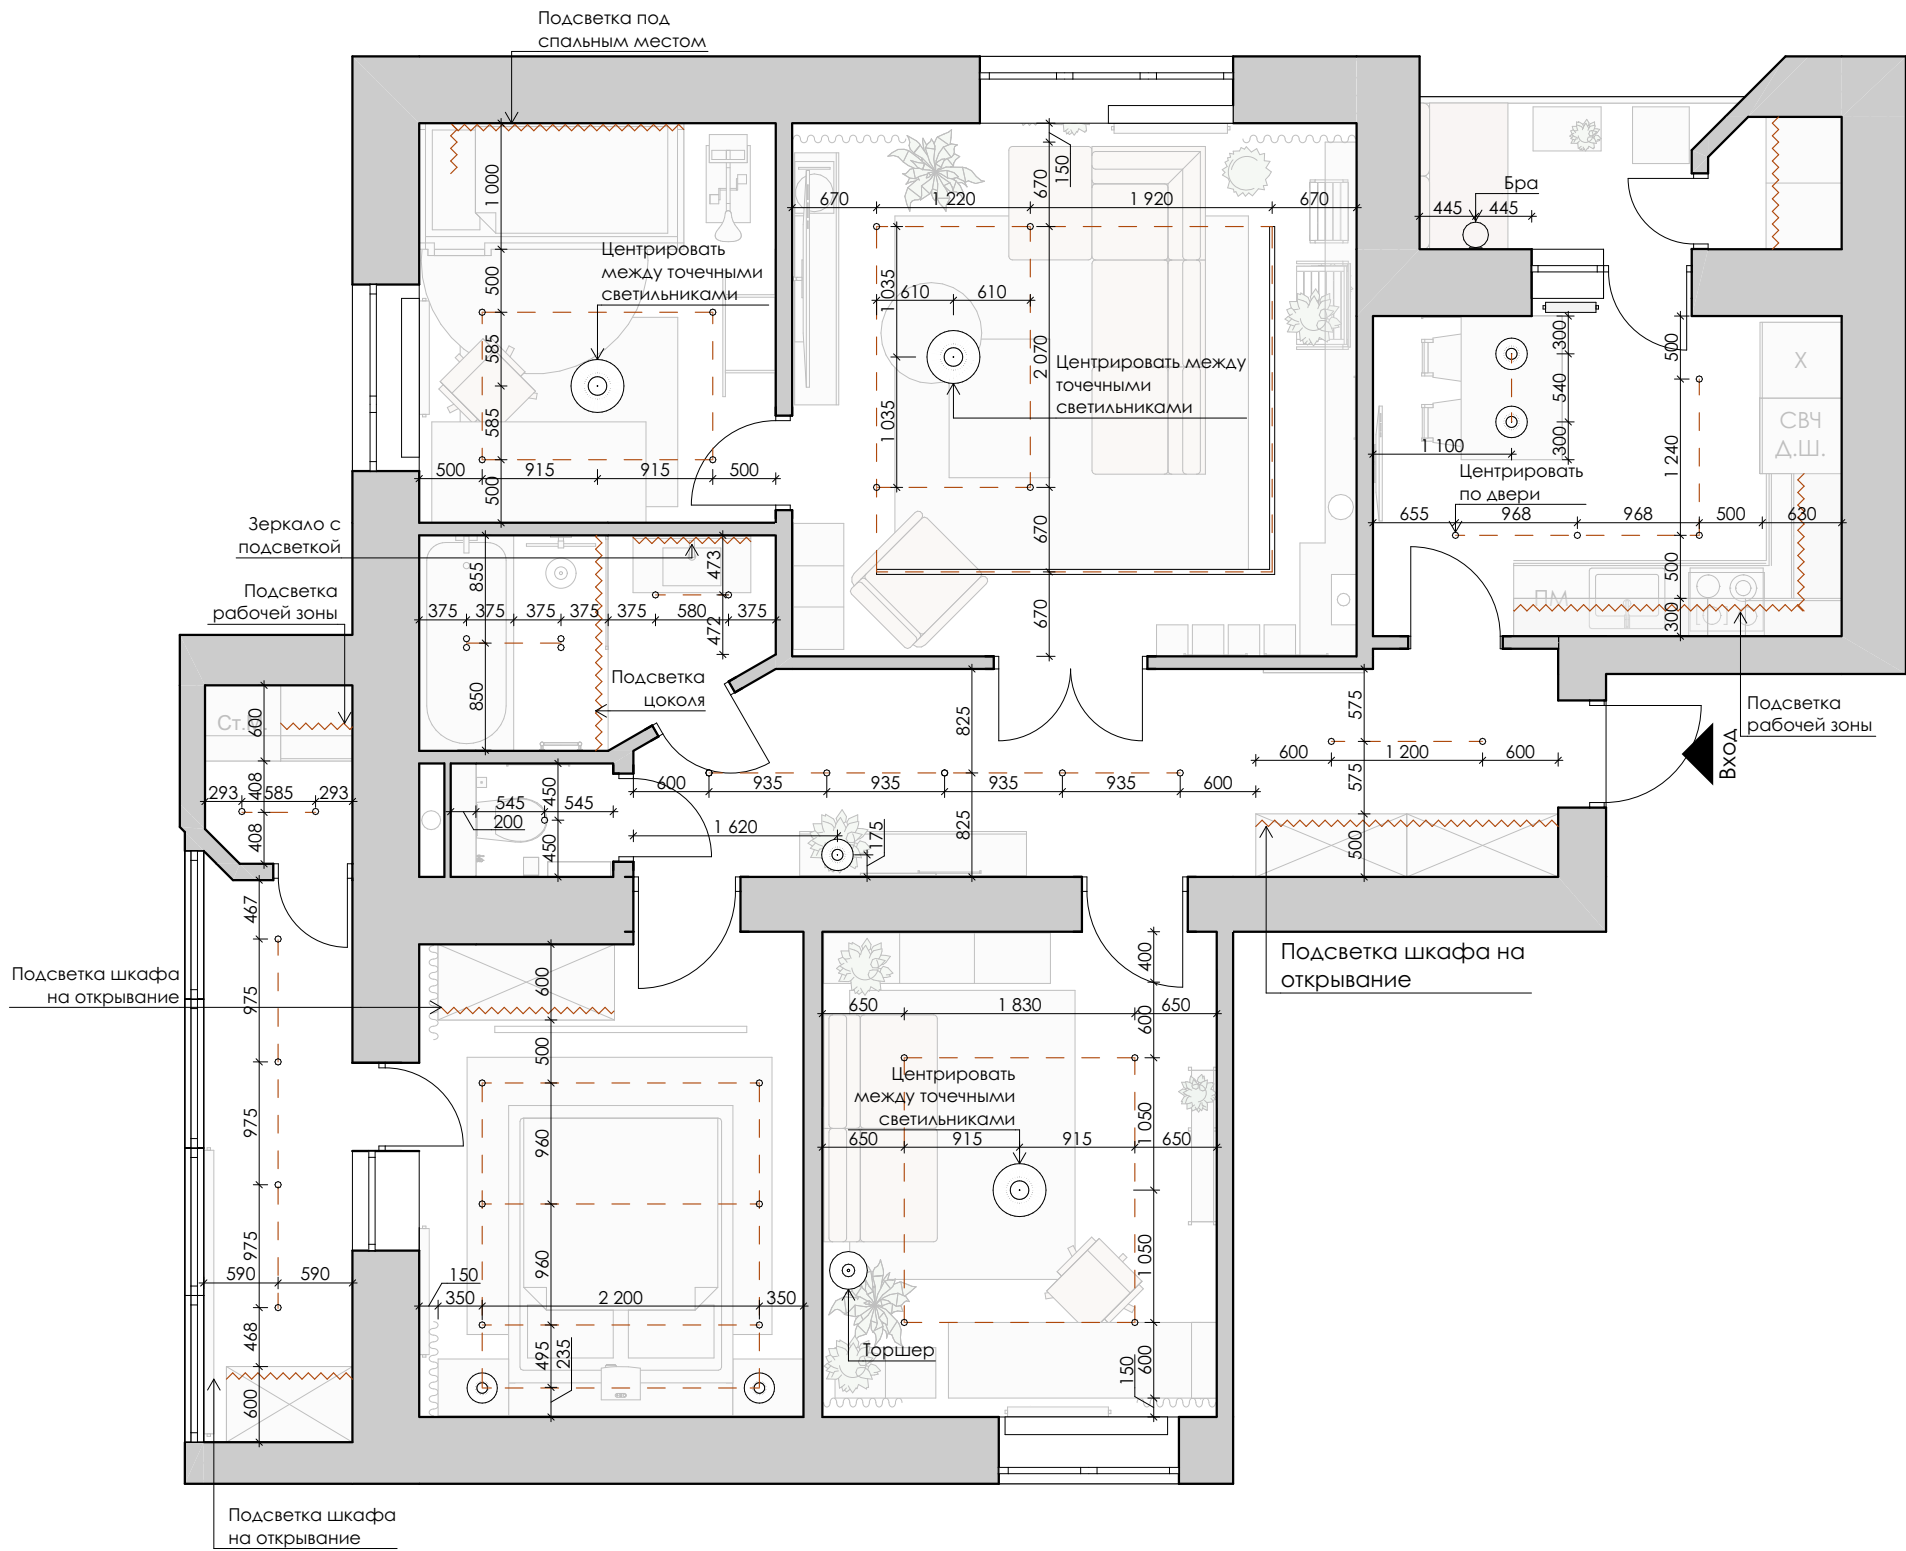

Разработал:

Название проекта:
Гродно



 artnice.by

 +375 29 666 6843

 artnice.by@gmail.com

Адрес объекта

г. Гродно

Название чертежа

Схема осветительного оборудования

Дата

04.12.2024

Лист

09

Масштаб

1:60

Листов

41


ВЕДОМОСТЬ ВЫКЛЮЧАТЕЛЕЙ					
Предпрос мотр 2D- плана	Ко л- во	Ма рка (ID)	ВСТАВКА (механизмы)		
			Поз 1 наименов ание	Поз 2 наименов ание	Поз 3 наименов ание
	1	PM-1	Выключатель 1 клавишный (переключат ель) перекрестн ый	-	-
	1	PM-2	Выключатель 1 клавишный проходной	Выключатель 1 клавишный	-
	1	PM-2	Выключатель 2 клавишный	Выключатель 1 клавишный	-
	1	PM-3	Розетка 220V	Выключатель 1 клавишный проходной	Выключатель 1 клавишный
	2	PM-2	Выключатель 1 клавишный	Выключатель 1 клавишный	-
	2	PM-2	Выключатель 1 клавишный проходной	Выключатель 1 клавишный проходной	-
	2	PM-2	Выключатель 1 клавишный проходной	Выключатель 2 клавишный проходной	-
	2	PM-2	Розетка 220V	Выключатель 1 клавишный	-
	2	PM-3	Выключатель 1 клавишный проходной	Выключатель 1 клавишный проходной	Выключатель 1 клавишный проходной
	2	PM-4	Выключатель 1 клавишный	Выключатель 1 клавишный проходной	Розетка 220V
	5	PM-1	Выключатель 1 клавишный	-	-
	21				

УСЛОВНЫЕ ОБОЗНАЧЕНИЯ	
	проходные выключатели
	перекрестные выключатели

Разработал:	
Название проекта: Гродно	

artnice.by
 +375 29 666 6843
 artnice.by@gmail.com

Схема размещения выключателей М 1:60

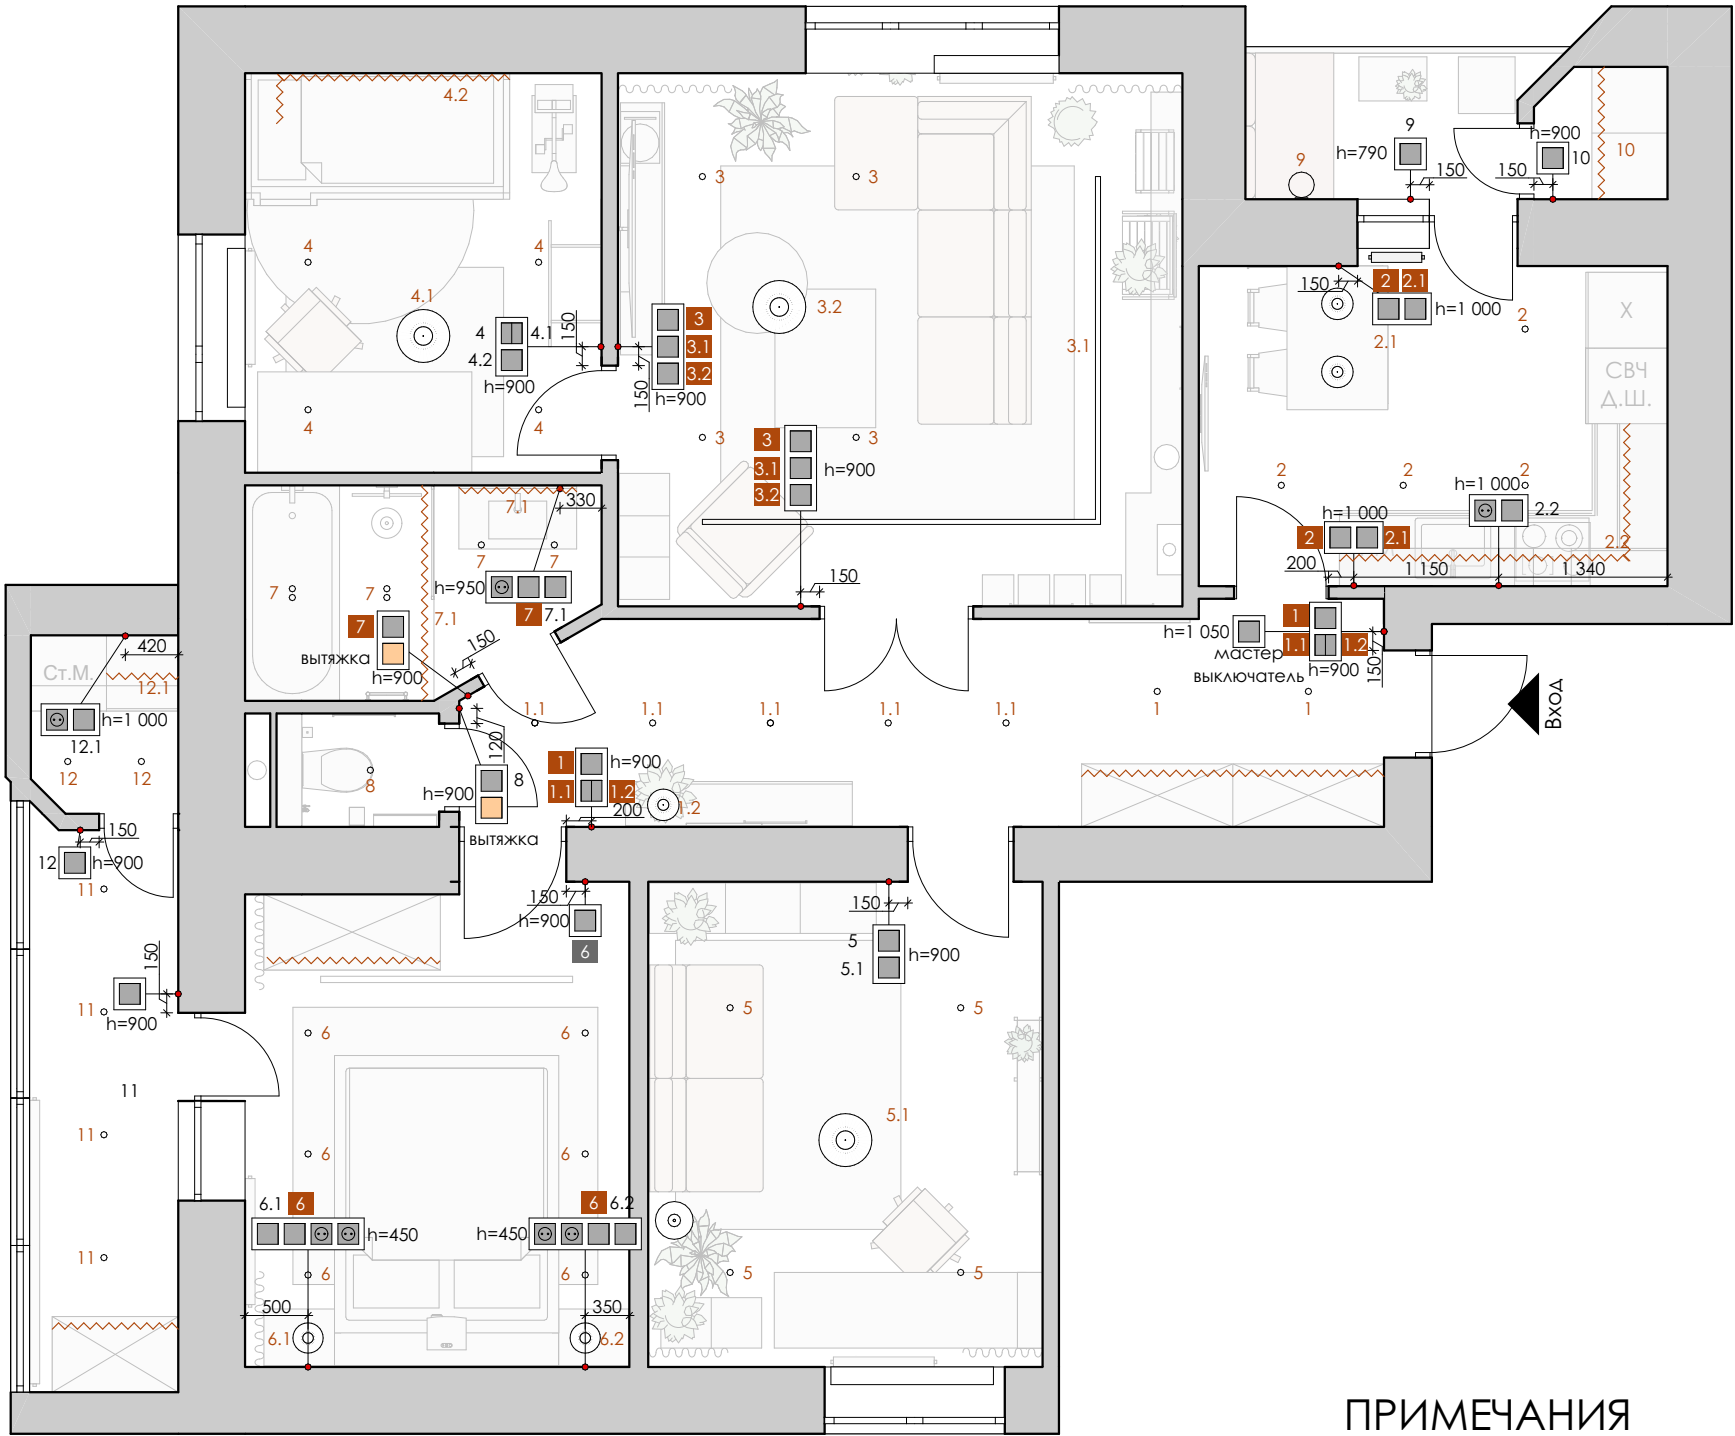


ПРИМЕЧАНИЯ

- 1. Смотреть совместно со схемой осветительного оборудования;
- 2. Все привязки указаны по центральной оси, если не помечено иное;
- 3. Высота выключателей от ур.ч.п. до центральной оси 900 мм, кроме указанных высот дополнительно;
- 4. В мокрых помещениях выключатели должны быть со степенью защиты не ниже IP44.

Адрес объекта г. Гродно	Дата 04.12.2024	Лист 10
Название чертежа Схема размещения выключателей	Масштаб 1:60	Листов 41

ВЕДОМОСТЬ ЭЛЕКТРОРОЗЕТОК					
Предпрос мотр 2D- плана	Ко л- во	Ма рка (ID)	ВСТАВКА (механизмы)		
			Поз 1 наименов ание	Поз 2 наименов ание	Поз 3 наименов ание
	1	PM-2	Розетка сетевая	Розетка 220V	-
	1	PM-3	Розетка 220V	Выключатель 1 клавишный проходной	Выключатель 1 клавишный
	2	PM-1	Розетка сетевая	-	-
	2	PM-2	Розетка 220V	Выключатель 1 клавишный	-
	2	PM-3	Розетка 220V	Розетка 220V	Розетка сетевая
	2	PM-4	Выключатель 1 клавишный	Выключатель 1 клавишный проходной	Розетка 220V
	4	PM-3	Розетка 220V	Розетка 220V	Розетка 220V
	10	PM-2	Розетка 220V	Розетка 220V	-
	16	PM-1	Розетка 220V	-	-
	40				
УСЛОВНЫЕ ОБОЗНАЧЕНИЯ					
	Электровыводы				
	Электровыводы для кондиционеров				
	Розетки в спальне для домашнего кинотеатра (вырезать в тумбах отверстия под розетки)				

Схема размещения электророзеток М 1:60

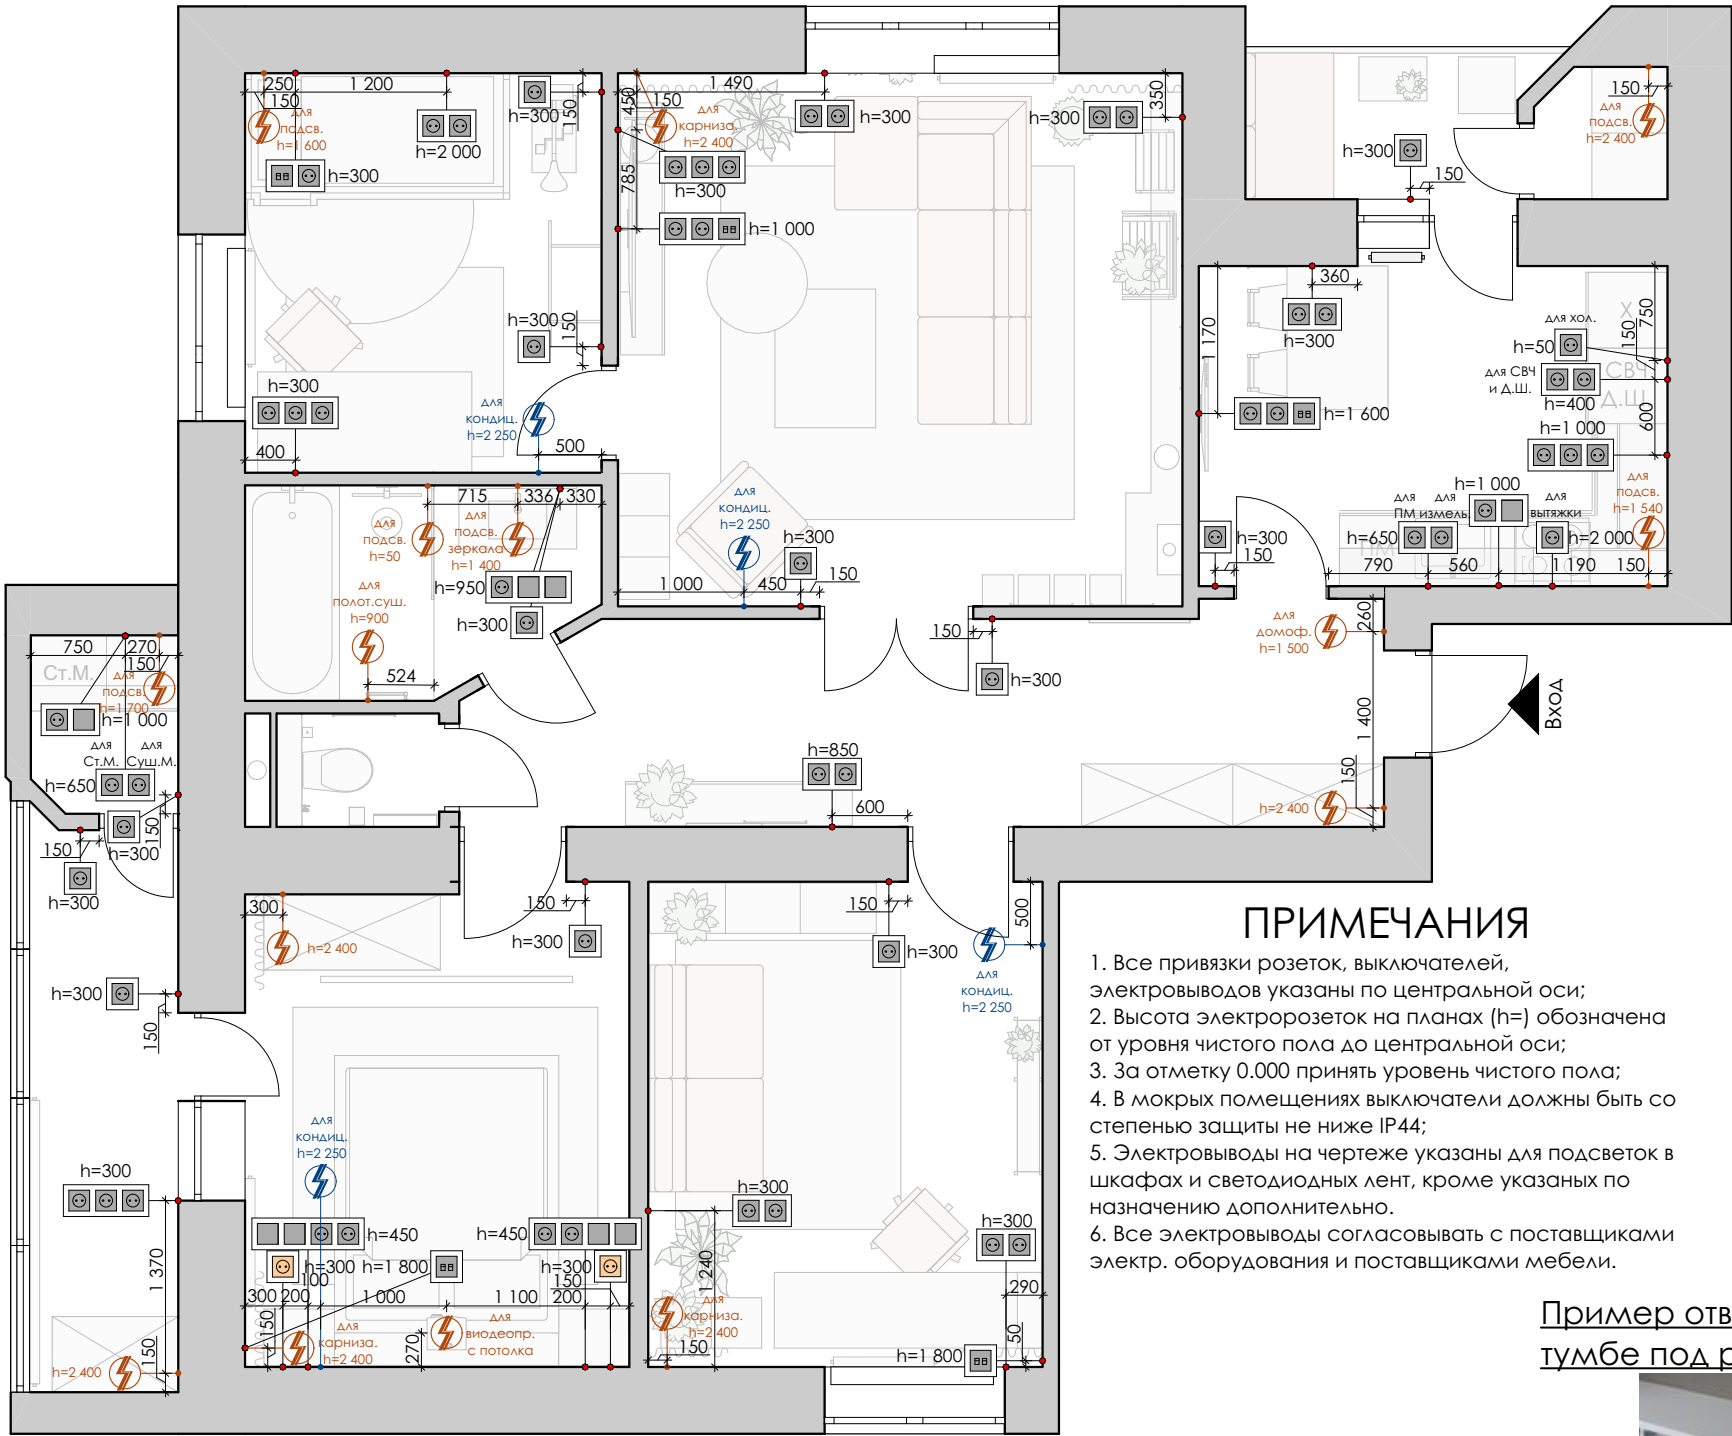

ПРИМЕЧАНИЯ

1. Все привязки розеток, выключателей, электровыводов указаны по центральной оси;
2. Высота электророзеток на планах (h=) обозначена от уровня чистого пола до центральной оси;
3. За отметку 0.000 принять уровень чистого пола;
4. В мокрых помещениях выключатели должны быть со степенью защиты не ниже IP44;
5. Электровыводы на чертеже указаны для подсветок в шкафах и светодиодных лент, кроме указанных по назначению дополнительно.
6. Все электровыводы согласовывать с поставщиками электр. оборудования и поставщиками мебели.


Пример отверстия в
тумбе под розетку:



Разработал:		artnice.by +375 29 666 6843 artnice.by@gmail.com	Адрес объекта	Дата	Лист
Название проекта: Гродно			г. Гродно	04.12.2024	11
			Название чертежа	Масштаб	Листов
			Схема размещения электророзеток	1:60	41

УСЛОВНЫЕ ОБОЗНАЧЕНИЯ		
	ВХОД	
	радиаторы	
	стены и перегородки	
	канализационные стояк	
	номер помещения по экспликации	
	площадь теплого пола	
	терморегуляторы теплого пола	
ЭКСПЛИКАЦИЯ		
№	Наименование	Площадь
1	прихожая	11,98
2	кухня-столовая	9,45
3	гостиная	18,95
4	кабинет 1	8,97
5	кабинет 2	12,05
6	спальня	11,57
7	санузел 1	4,33
8	санузел 2	1,39
9	лоджия 1	2,57
10	кладовая	1,06
11	лоджия 2	5,29
12	постирочная	1,62
		89,23 м²
ПРИМЕЧАНИЯ		
1. Во всех влажных помещениях до монтажа теплого пола выполнить полную гидроизоляцию пола; 2. При укладке теплого пола выдерживать расстояние от стен 150 мм, от мебели 50мм; 3. Учесть напольное покрытие при выборе теплого пола; 4. Регуляторы теплого пола расположить на высоте 1 350 мм от чистого пола.		
Разработал:		
Название проекта: Гродно		

План теплого пола М 1:60

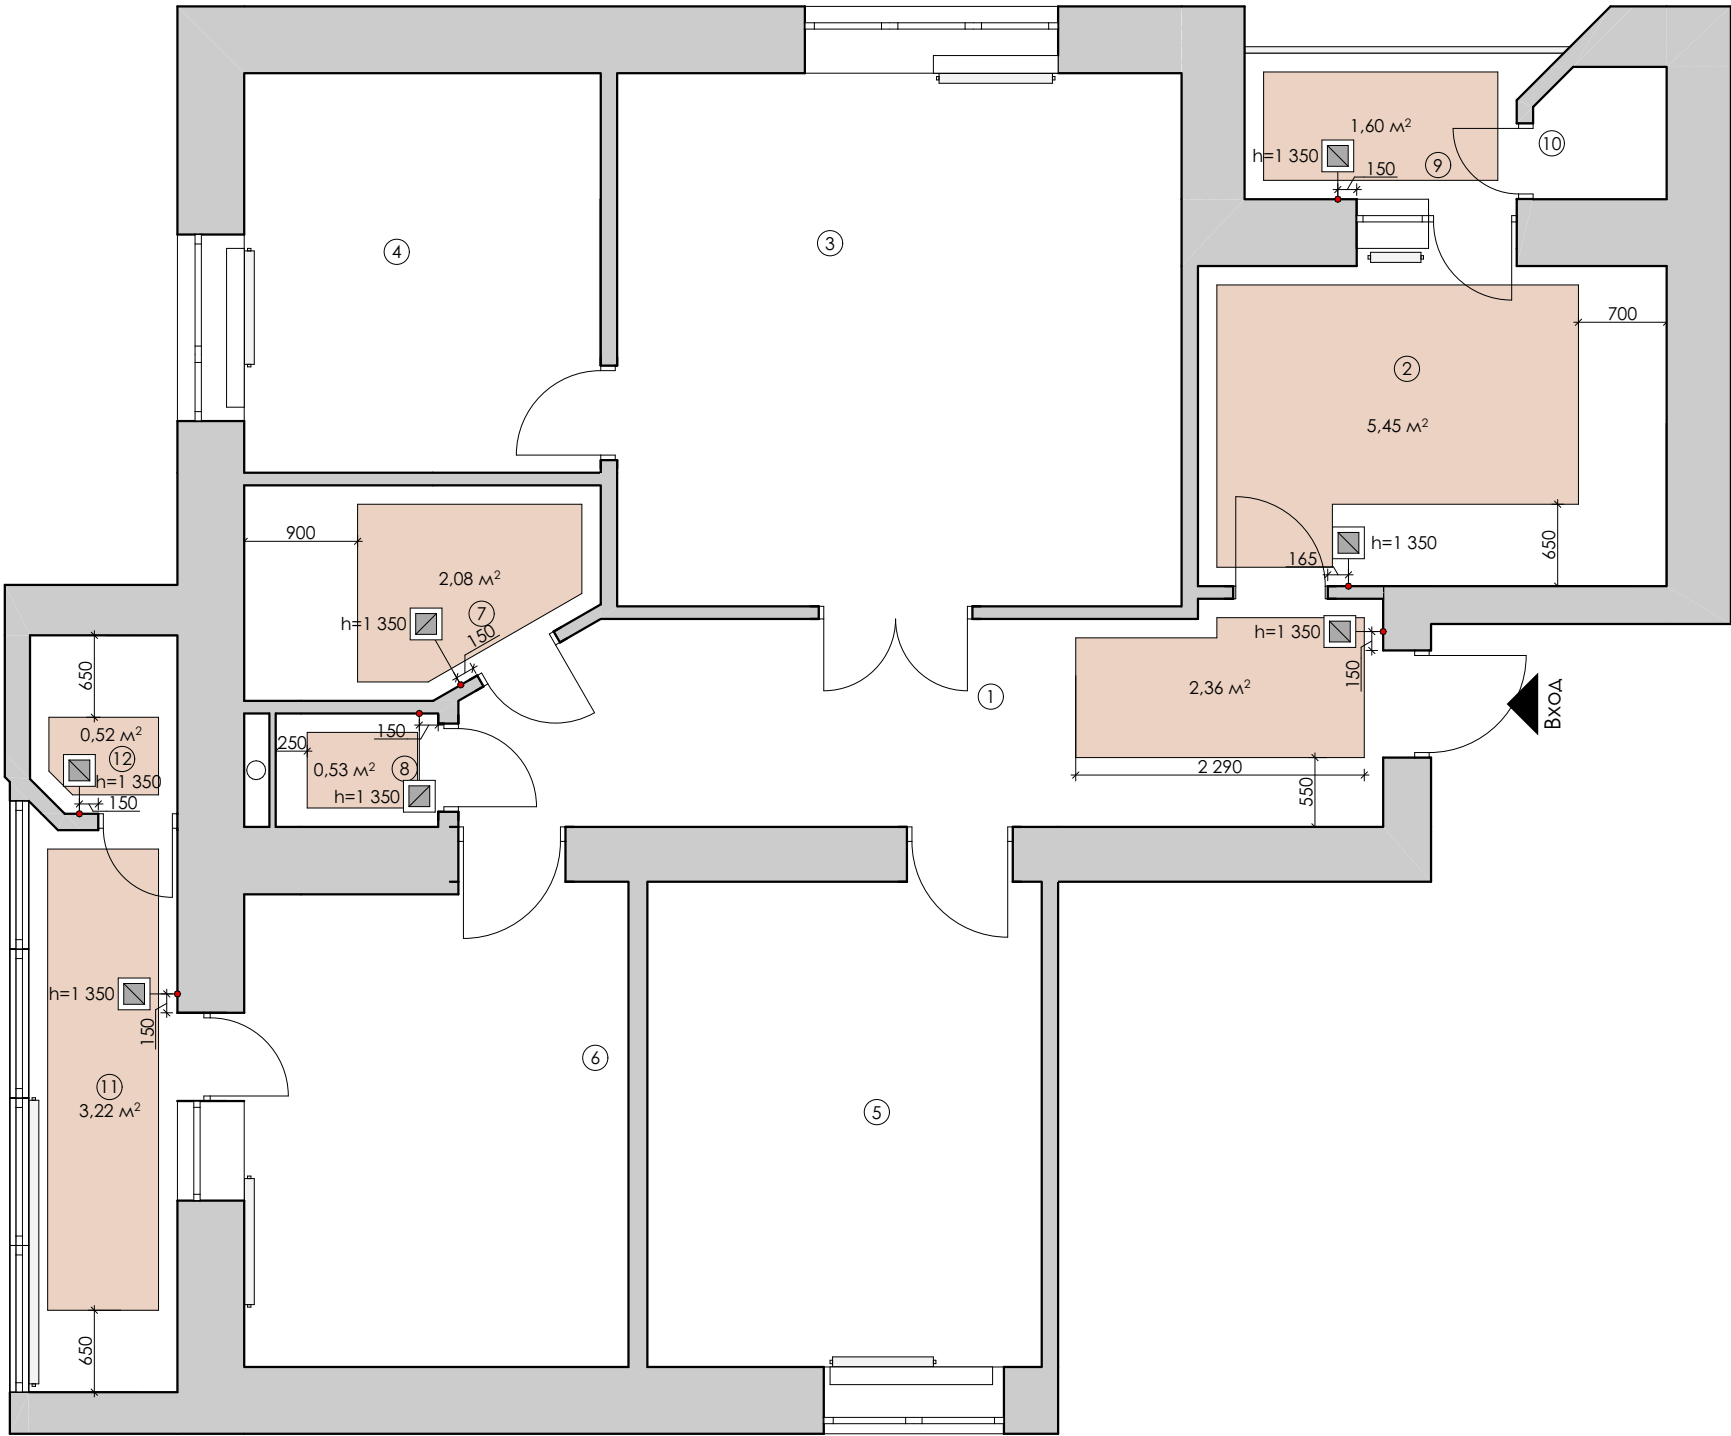

artnice.by
+375 29 666 6843
artnice.by@gmail.com

Адрес объекта г. Гродно	Дата 04.12.2024	Лист 12
Название чертежа План привязки теплого пола	Масштаб 1:60	Листов 41

УСЛОВНЫЕ ОБОЗНАЧЕНИЯ



Вход



радиаторы



стены и перегородки



канализационные стояк



номер помещения по
экспликации



плитка



ламинат, укладка "Французская
елка"

ЭКСПЛИКАЦИЯ

№	Наименование	Площадь
1	прихожая	11,98
2	кухня-столовая	9,45
3	гостиная	18,95
4	кабинет 1	8,97
5	кабинет 2	12,05
6	спальня	11,57
7	санузел 1	4,33
8	санузел 2	1,39
9	лоджия 1	2,57
10	кладовая	1,06
11	лоджия 2	5,29
12	постирочная	1,62
		89,23 м²

ПРИМЕЧАНИЯ

1. Количество материала посчитано БЕЗ ЗАПАСА;

2. Все размеры уточнить по месту;

3. Отметка 0,000 принята за отметку уровня чистого пола.

Разработал:

Название проекта:
Гродно

План напольных покрытий М 1:60

artnice.by
+375 29 666 6843
artnice.by@gmail.com

Адрес объекта г. Гродно	Дата 04.12.2024	Лист 13
	Масштаб 1:60	Листов 41

УСЛОВНЫЕ ОБОЗНАЧЕНИЯ

- 
Вход
- 
радиаторы
- 
стены и перегородки
- 
канализационные стояк
- 
плинтус накладной

ДЛИНА ПЛИНТУСА

№	НАИМЕНОВАНИЕ	ДЛИНА
1	длина плинтуса прихожая	8.637 м
2	длина плинтуса кухни-столовой	6.820 м
3	длина плинтуса гостиной	15.730 м
4	длина плинтуса кабинета 1	11.530 м
5	длина плинтуса кабинета 2	13.400 м
6	длина плинтуса спальни	11.730 м
7	длина плинтуса санузла 1	-
8	длина плинтуса санузла 2	-
9	длина плинтуса лоджии 1	-
10	длина плинтуса кладовой	-
11	длина плинтуса лоджии 2	7.049 м
12	длина плинтуса постирочной	2.012 м
-	общ.длина плинтуса	76.908 м


ПРИМЕЧАНИЯ

1. Высота плинтуса по проекту 100 мм. Плинтус использовать одинаковый во всех комнатах в цвет стен;
2. Монтаж плинтуса осуществляется после укладки напольного покрытия;
3. Материалы посчитаны без запаса!

Разработал:

Название проекта:
Гродно

План привязки плинтусов М 1:60

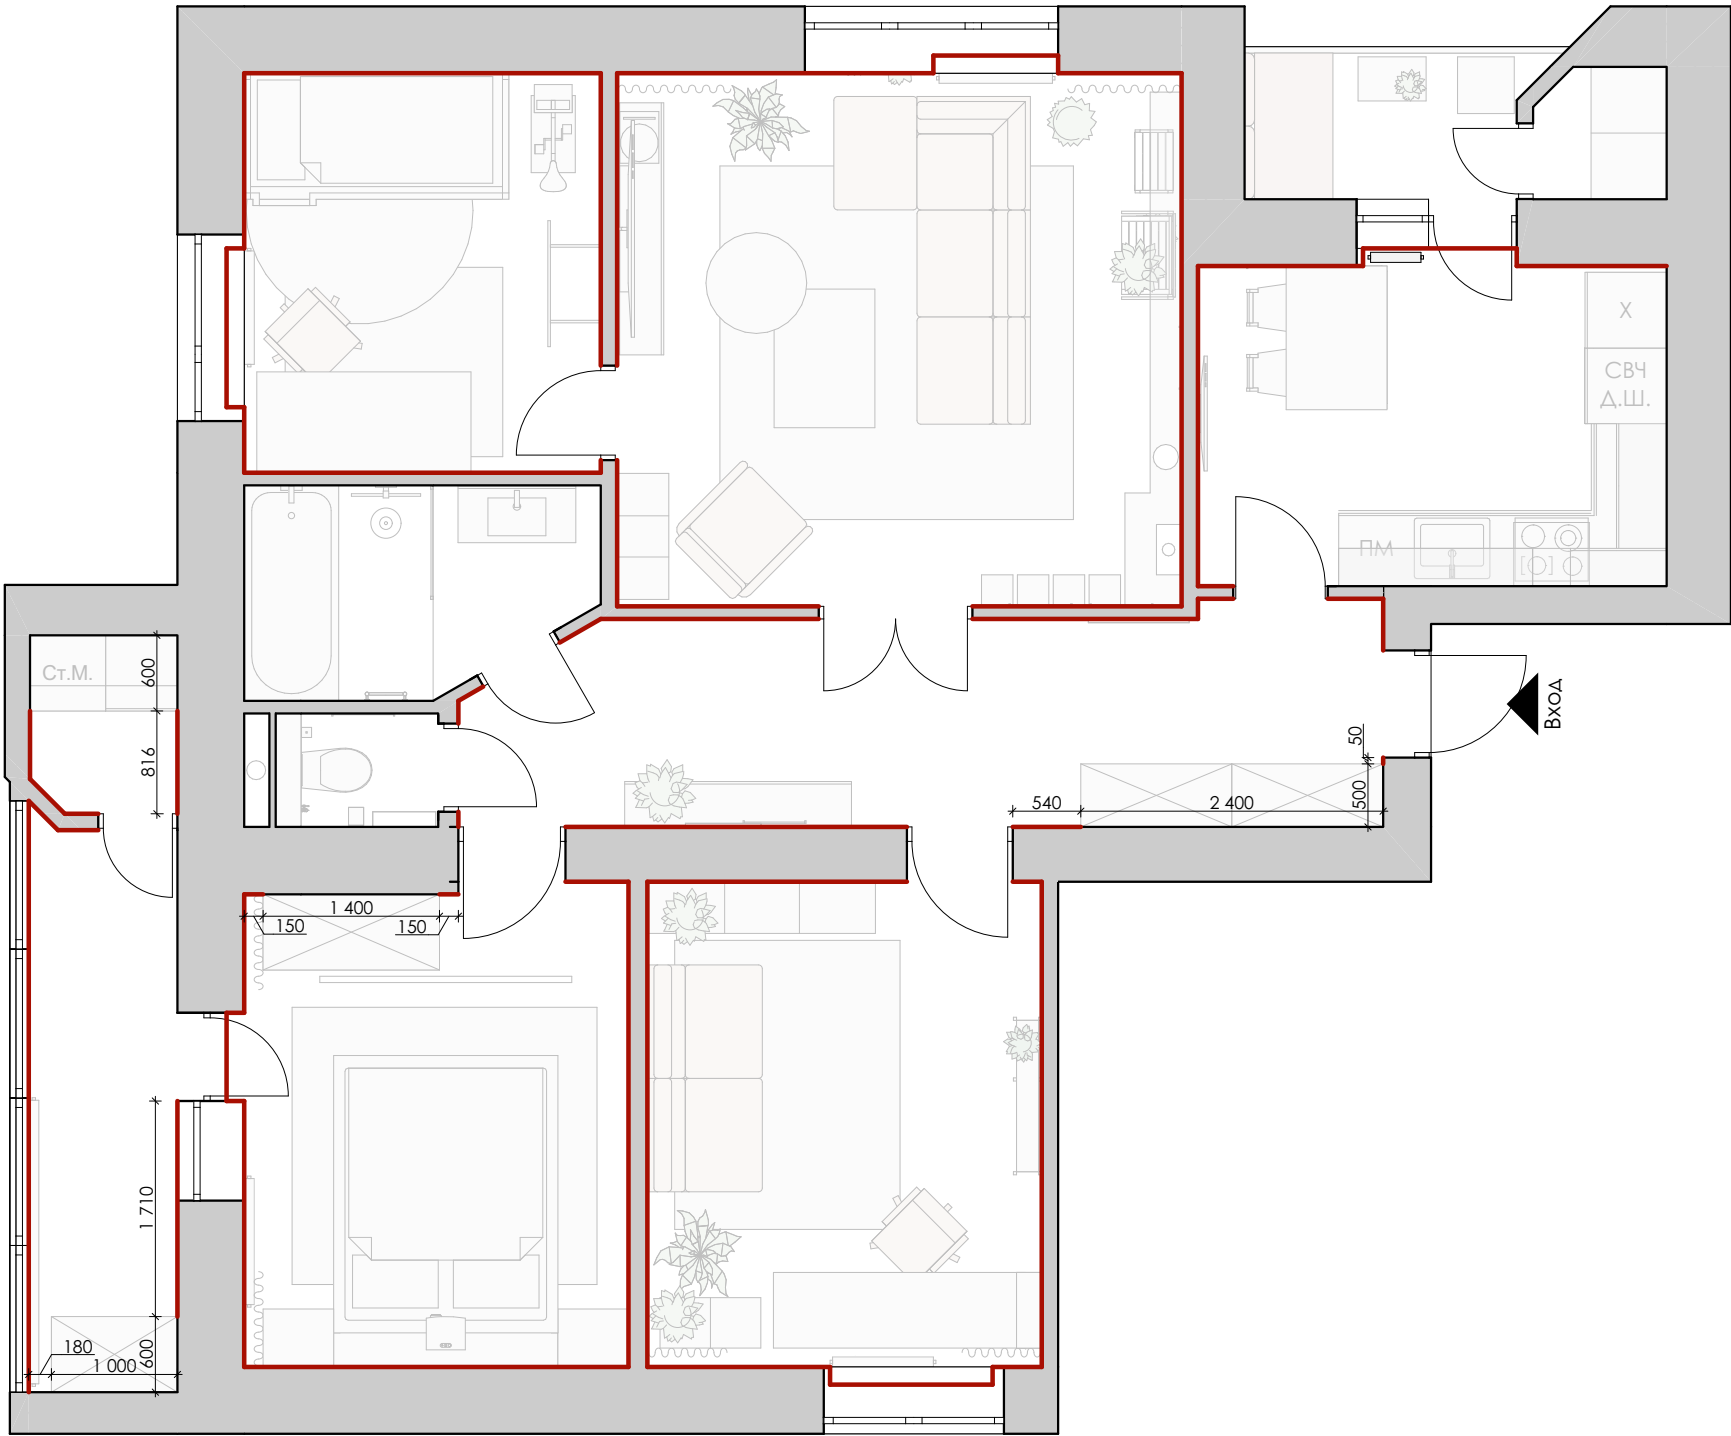

 artnice.by

 +375 29 666 6843

 artnice.by@gmail.com

Адрес объекта
г. Гродно


Название чертежа
План привязки плинтусов

Дата
04.12.2024

Лист
14

Масштаб
1:60

Листов
41

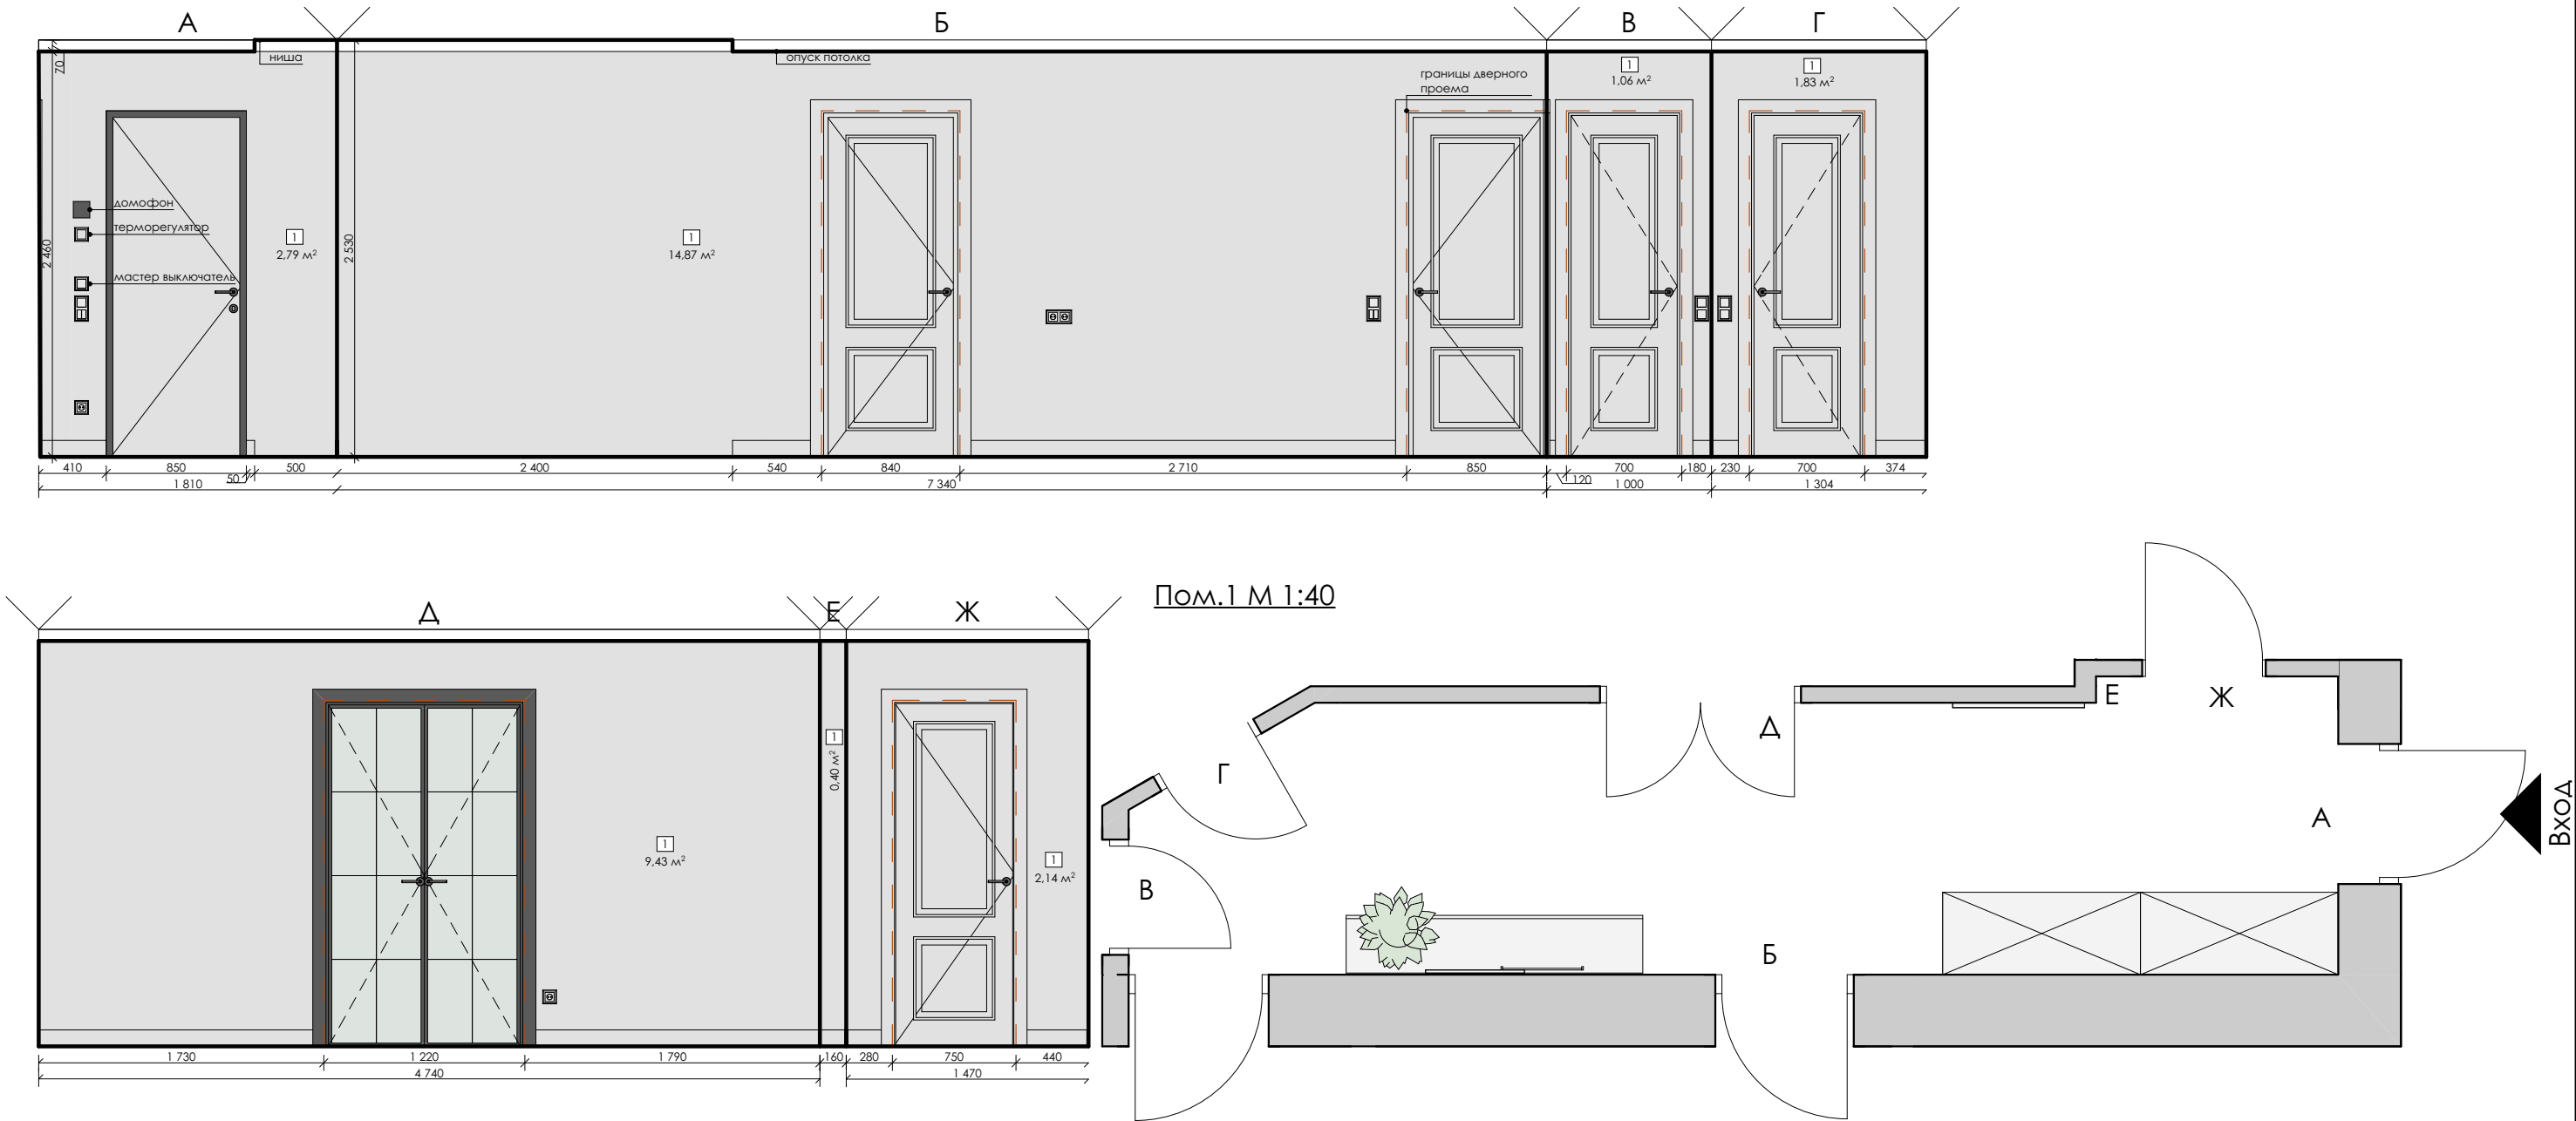

Ведомость отделки пом. 1

№ п.п.	Наименование	Площадь м²
1	Краска белая/ свет.бежевая	32,52 м²

Примечания
1. Материалы посчитаны без запаса.
2.Дизайн-проект разработан с учетом черновых обмеров.
При изменении первоначальных условий все вопросы дополнительно согласовываются с дизайнерами.

Разработал:

Название проекта:
Гродно



artnice.by
+375 29 666 6843
artnice.by@gmail.com

Адрес объекта

г. Гродно

Название чертежа

Ведомость отделки пом.1 (прихожая)

Дата

04.12.2024

Лист

15


Масштаб

1:40


Листов

41

Ведомость отделки пом.2 М 1:40

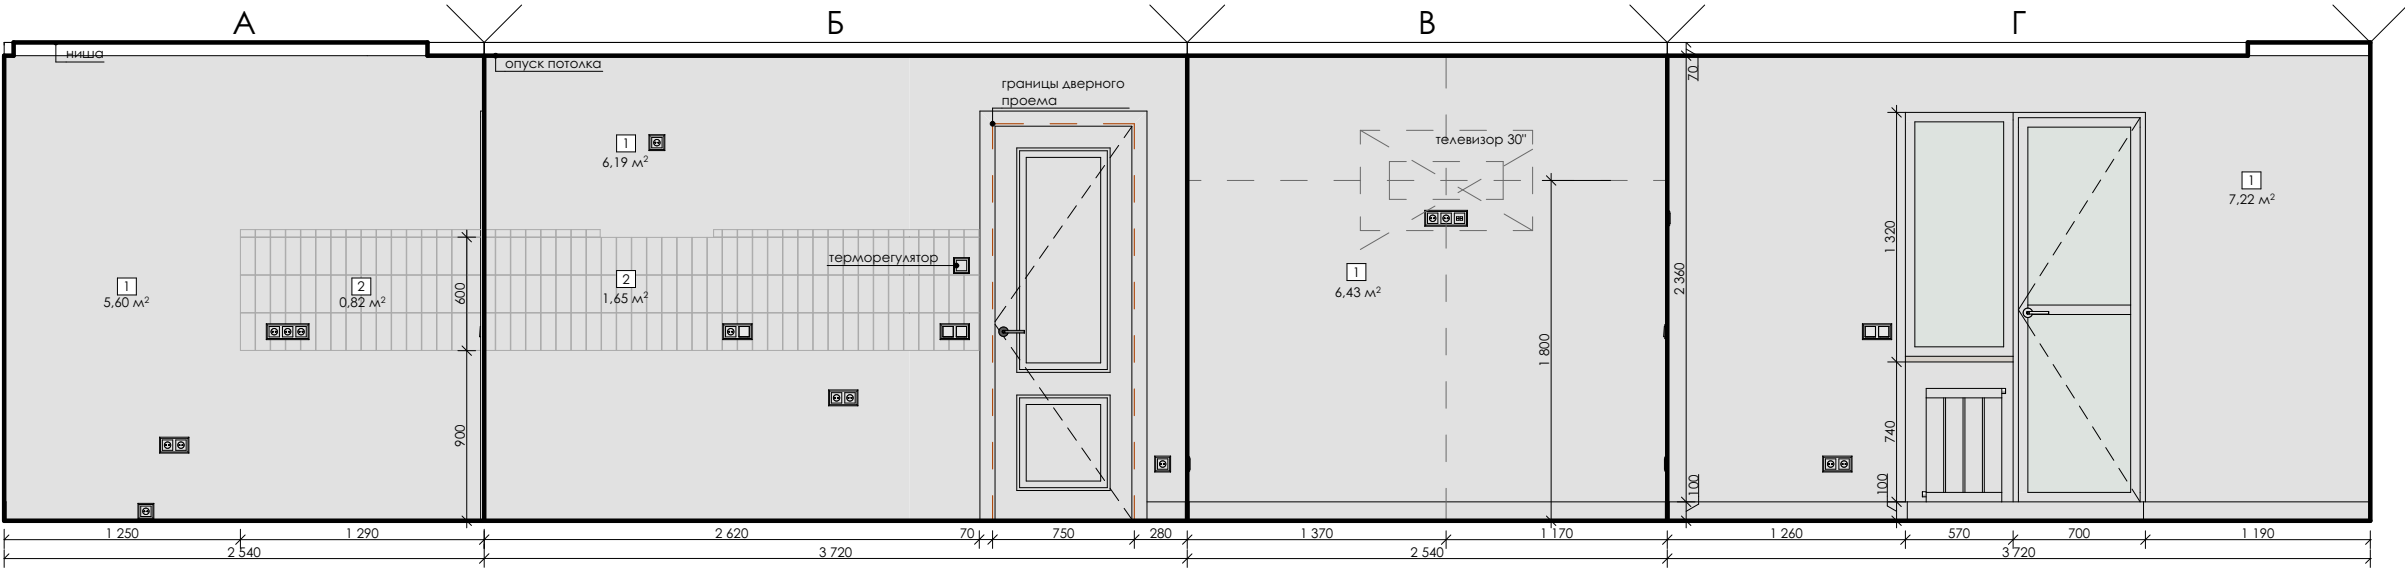

Пом.2 М 1:40

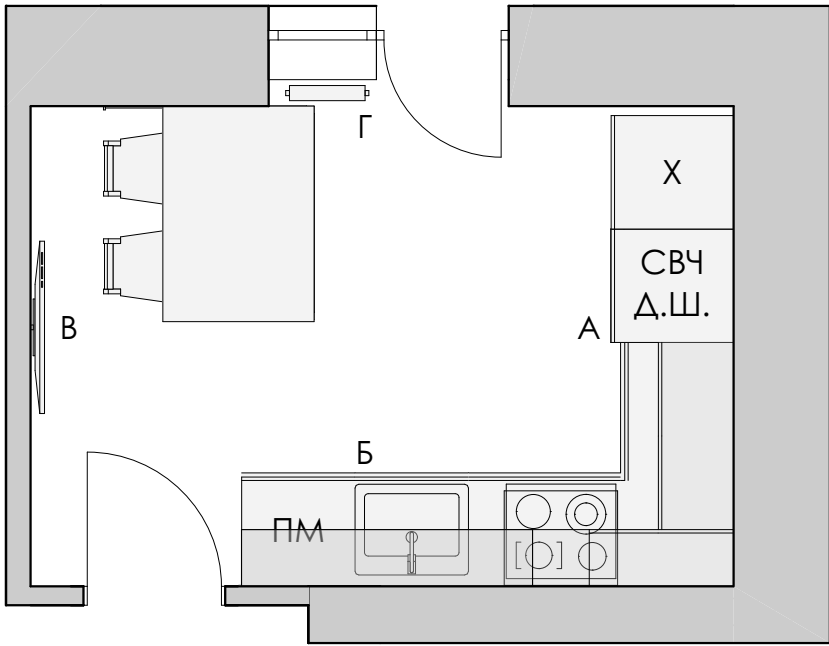

Ведомость отделки пом. 2

№ п.п.	Наименование	Площадь м²
1	Краска белая/ свет.бежевая	25,44 м²
2	Плитка "кабанчик"	2,47 м²

Примечания

1. Материалы посчитаны без запаса.

2.Дизайн-проект разработан с учетом черновых обмеров. При изменении первоначальных условий все вопросы дополнительно согласовываются с дизайнерами.

3. Кухонный фартук укладывать после установки кухонного гарнитура!

Разработал:

Название проекта:
Гродно



artnice.by
+375 29 666 6843
artnice.by@gmail.com

Адрес объекта

г. Гродно

Название чертежа

Ведомость отделки пом.2 (кухня-столовая)

Дата

04.12.2024

Лист

16


Масштаб

1:40


Листов

41


Ведомость отделки пом.3 М 1:40

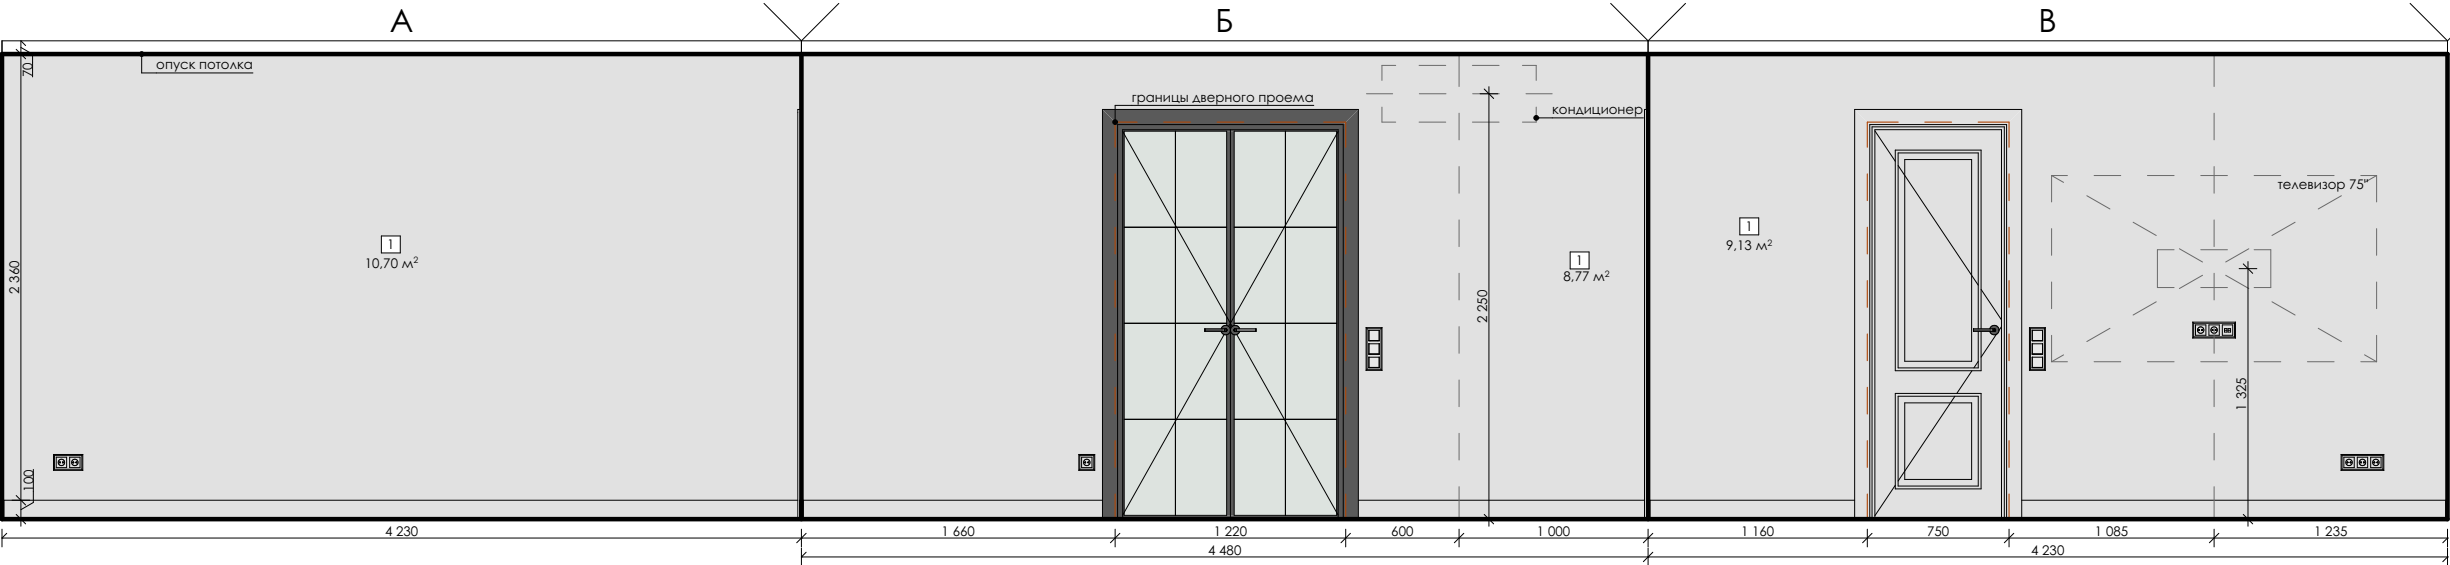

Пом.3 М 1:40

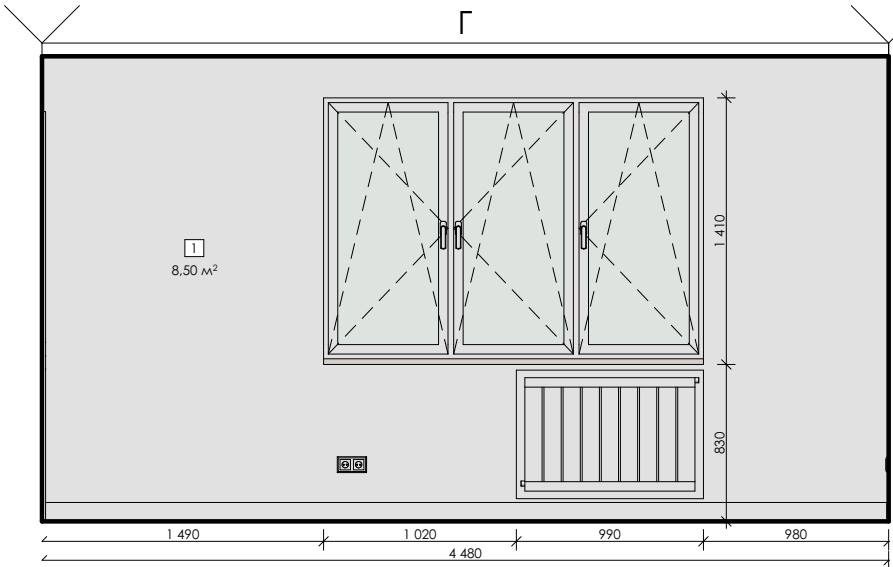

Примечания
1. Материалы посчитаны без запаса.
2. Дизайн-проект разработан с учетом черновых обмеров.
При изменении первоначальных условий все вопросы дополнительно согласовываются с дизайнерами.

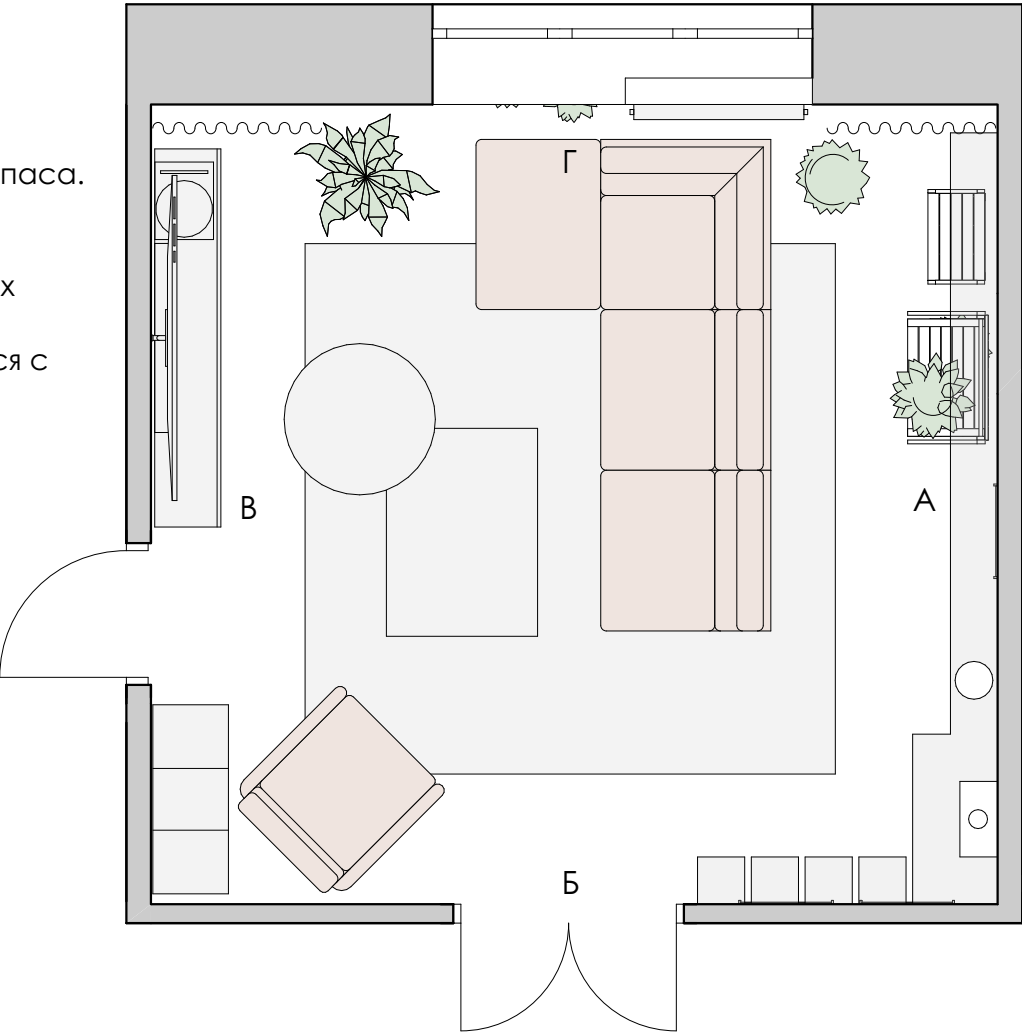

Ведомость отделки пом. 3

№ п.п.	Наименование	Площадь м²
1	Краска белая/ свет.бежевая	37,10 м²

Разработал:

Название проекта:
Гродно



artnice.by
+375 29 666 6843
artnice.by@gmail.com

Адрес объекта

г. Гродно

Название чертежа

Ведомость отделки пом.3 (гостиная)

Дата

04.12.2024

Лист

17


Масштаб

1:40


Листов

41

Ведомость отделки пом.4 М 1:40

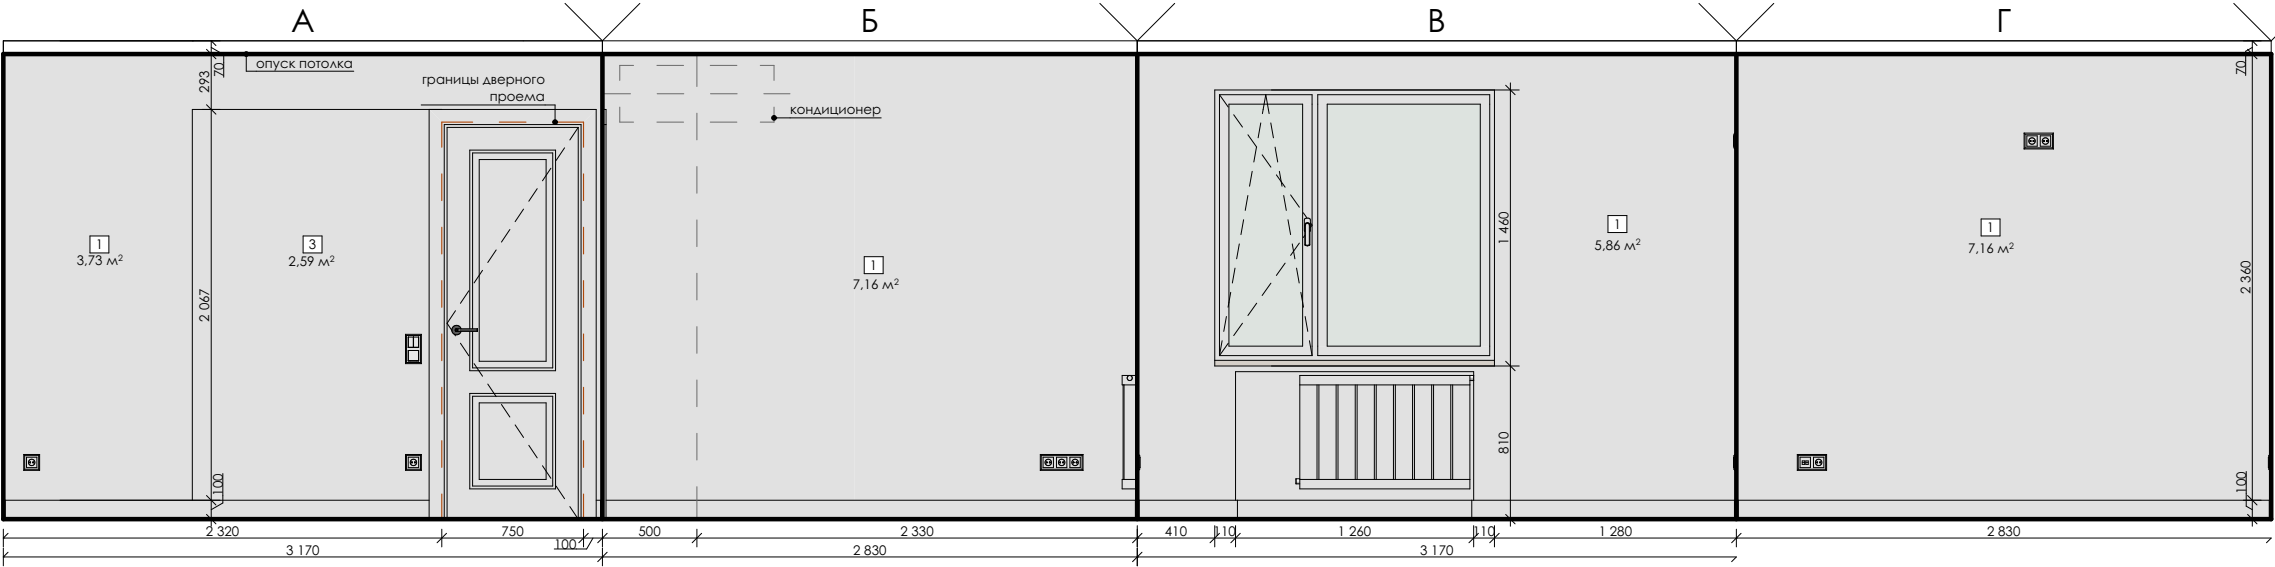


Пом.4 М 1:40

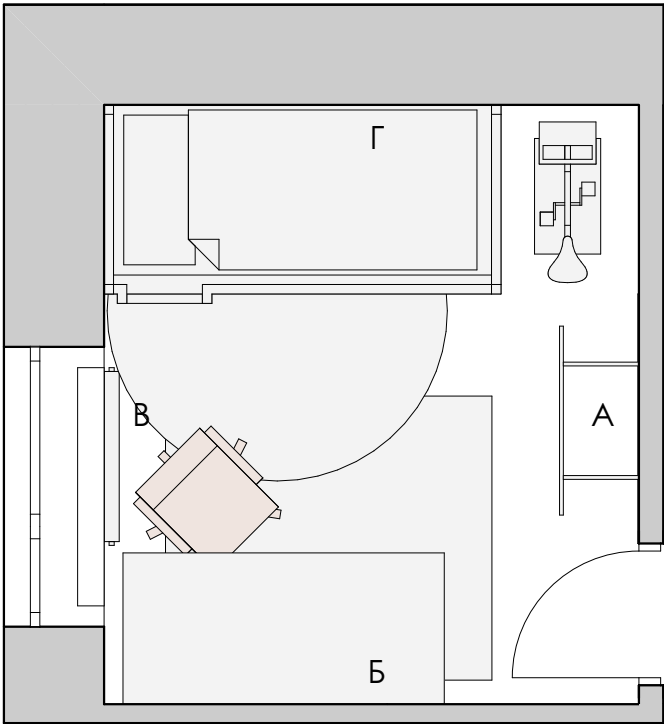


Ведомость отделки пом. 4

№ п.п.	Наименование	Площадь м²
1	Краска белая/ свет.бежевая	23,94 м²
3	Маркерное покрытие	2,59 м²

Примечания
1. Материалы посчитаны без запаса.
2.Дизайн-проект разработан с учетом черновых обмеров.
При изменении первоначальных условий все вопросы
дополнительно согласовываются с дизайнерами.

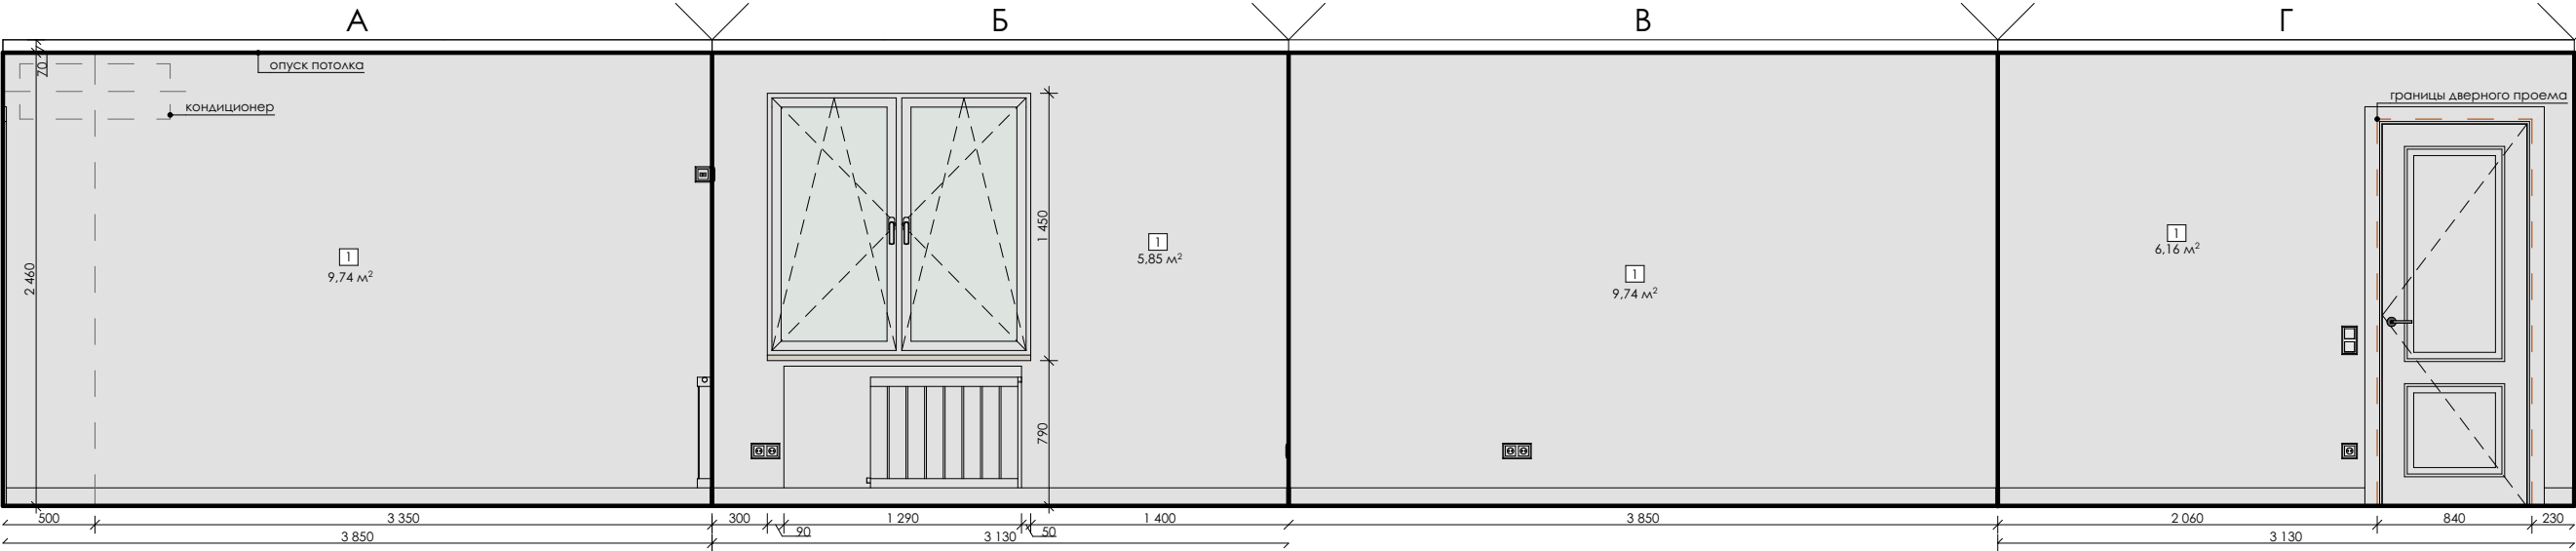


Пом.5 М 1:40

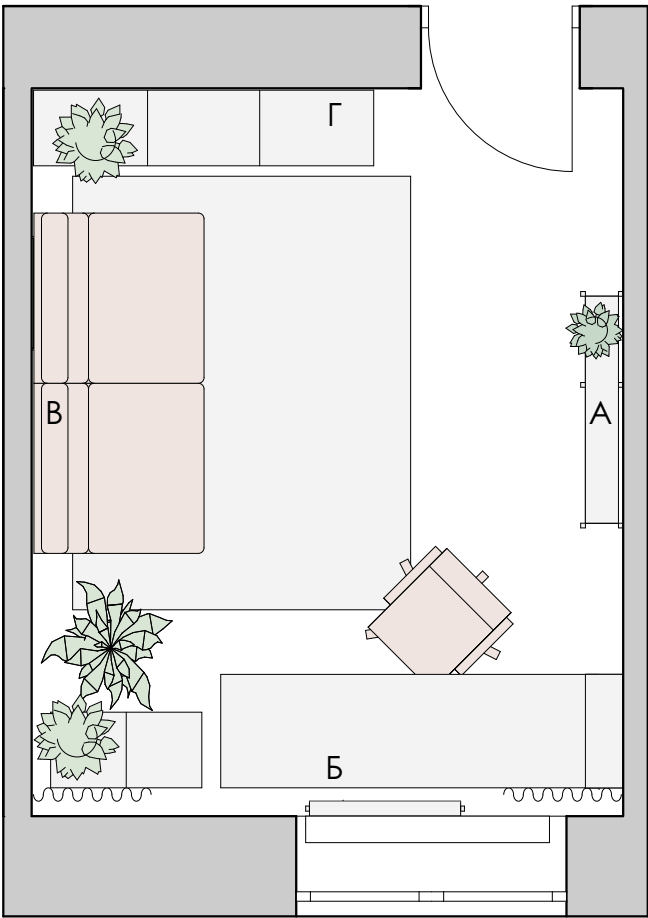


Ведомость отделки пом. 9

№ п.п.	Наименование	Площадь м²
1	Краска белая/ свет.бежевая	31,49 м²

Примечания
1. Материалы посчитаны без запаса.
2.Дизайн-проект разработан с учетом черновых обмеров.
При изменении первоначальных условий все вопросы
дополнительно согласовываются с дизайнерами.

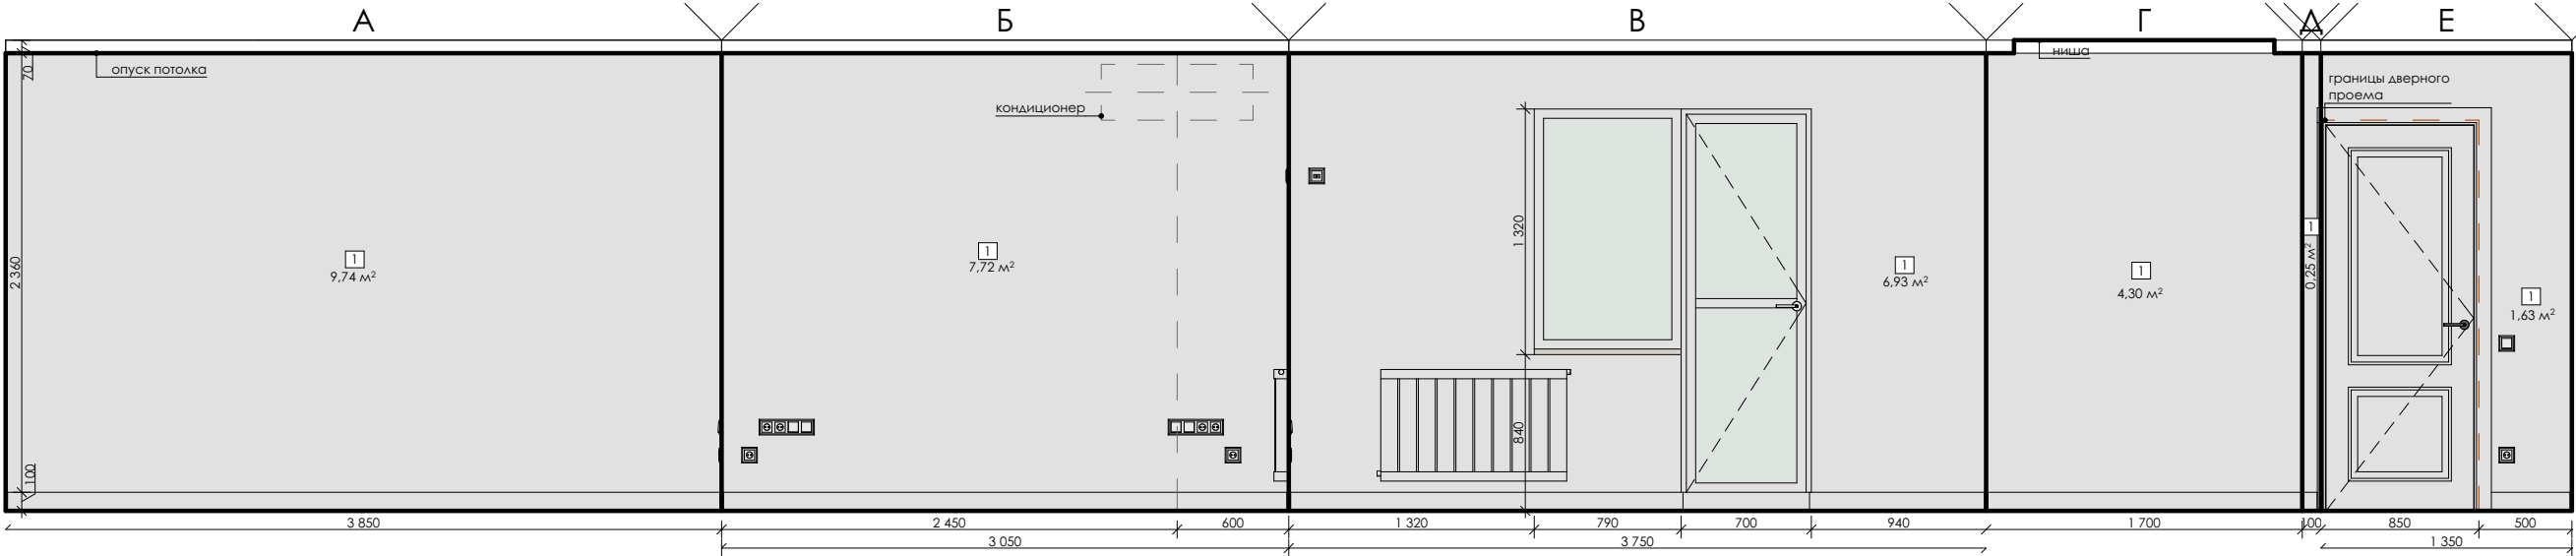

Пом.6 М 1:40

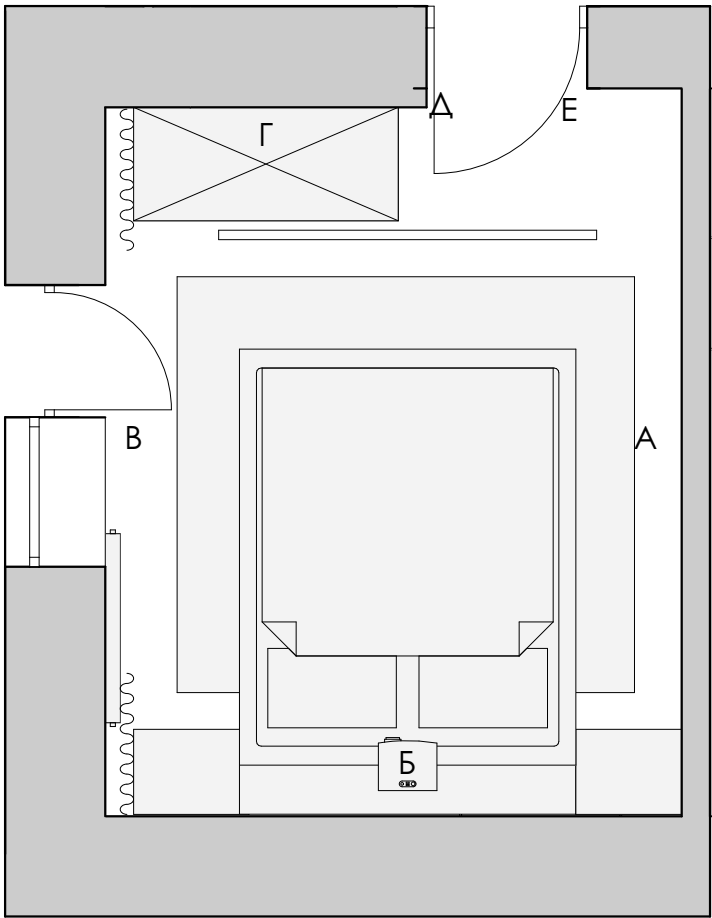

Ведомость отделки пом. 6

№ п.п.	Наименование	Площадь м²
1	Краска белая/ свет.бежевая	30,57 м²

Примечания
1. Материалы посчитаны без запаса.
2.Дизайн-проект разработан с учетом черновых обмеров.
При изменении первоначальных условий все вопросы дополнительно согласовываются с дизайнерами.

Разработал:

Название проекта:
Гродно



artnice.by
+375 29 666 6843
artnice.by@gmail.com

Адрес объекта

г. Гродно

Название чертежа

Ведомость отделки пом.6 (спальня)

Дата

04.12.2024

Лист

20


Масштаб

1:40

Листов

41

Ведомость отделки пом.7 М 1:40

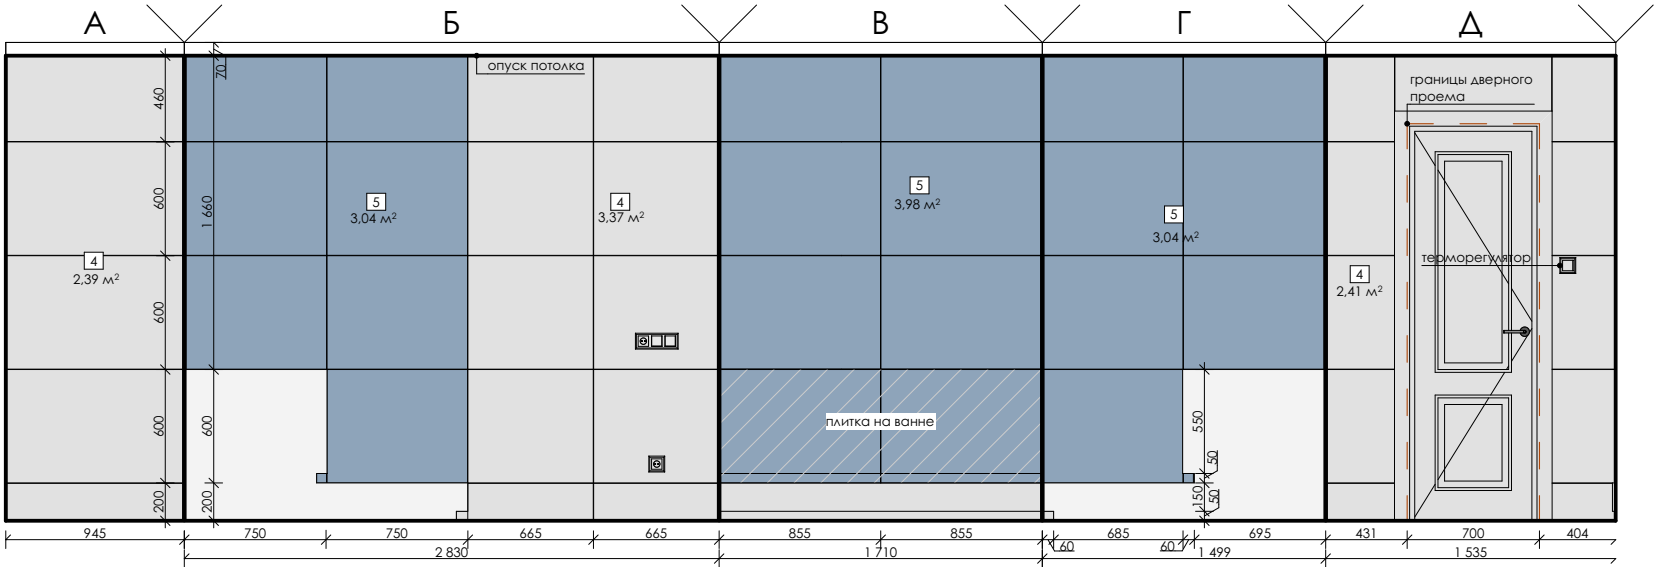


Ведомость отделки пом. 7

№ п.п.	Наименование	Площадь м²
4	Плитка белая 600х1200 мм	8,17 м²
5	Блитка голубая 600х1200мм	10,06 м²

Ведомость отделки пом. 8


№ п.п.	Наименование	Площадь м²
4	Плитка белая 600х1200 мм	3,47 м²
5	Плитка голубая 600х1200 мм	3,84 м²

Ведомость отделки пом.8 М 1:40

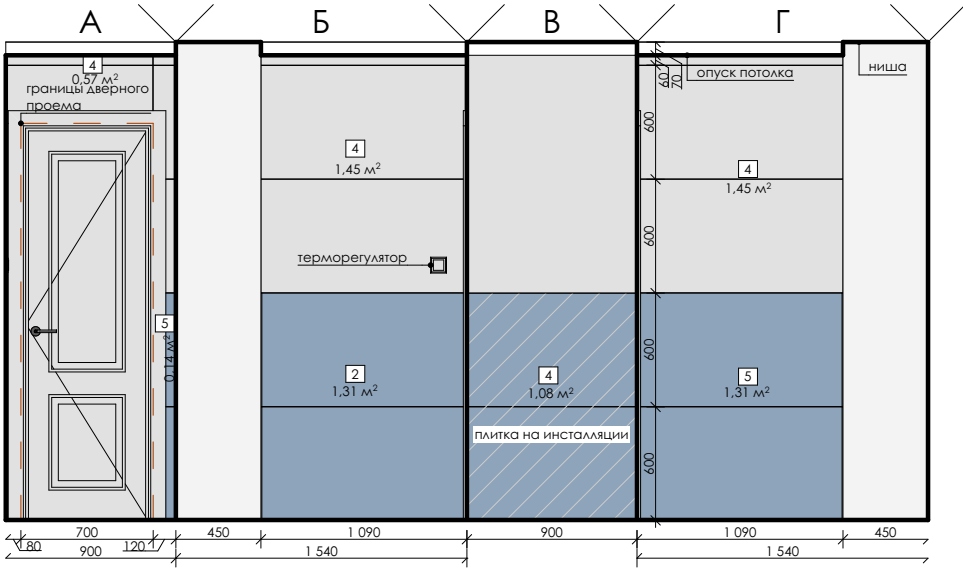


Примечания
1. Материалы посчитаны без запаса.
2.Дизайн-проект разработан с учетом черновых обмеров.
При изменении первоначальных условий все вопросы дополнительно согласовываются с дизайнерами.

Пом.7,8 М 1:40

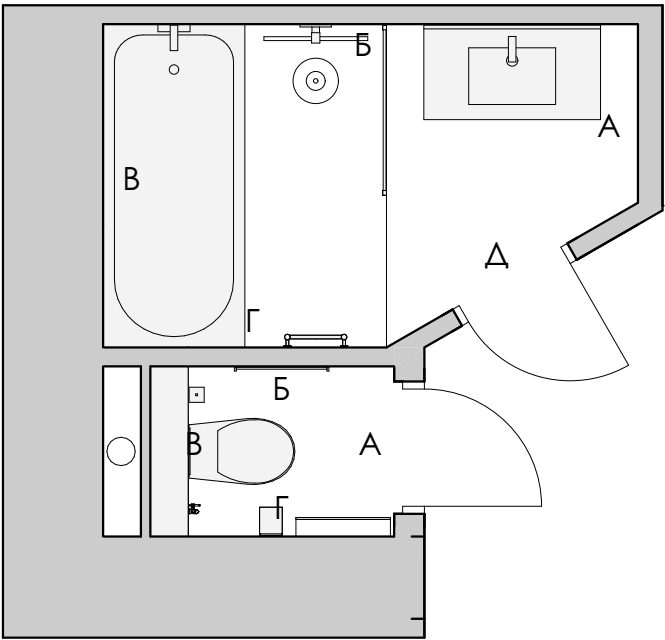

Ведомость отделки пом.9 М 1:40

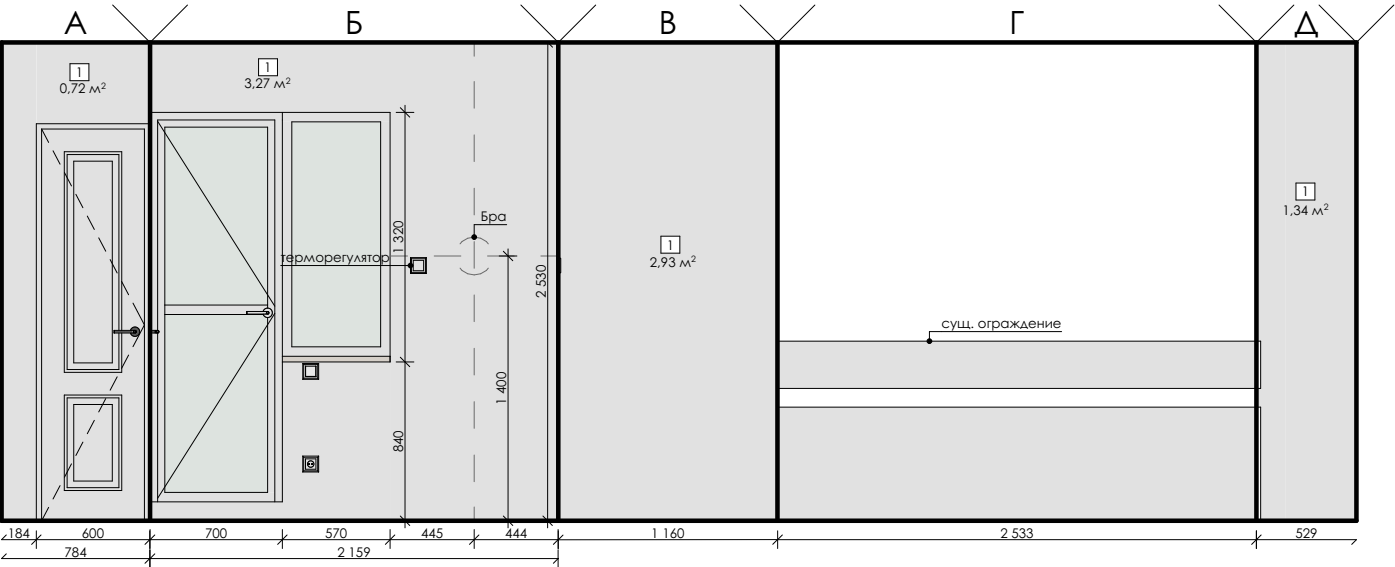


Ведомость отделки пом. 9

№ п.п.	Наименование	Площадь м²
1	Краска белая/ свет.бежевая	8,26 м²

Ведомость отделки пом. 10

№ п.п.	Наименование	Площадь м²
1	Краска белая/ свет.бежевая	8,95 м²


Ведомость отделки пом.10 М 1:40

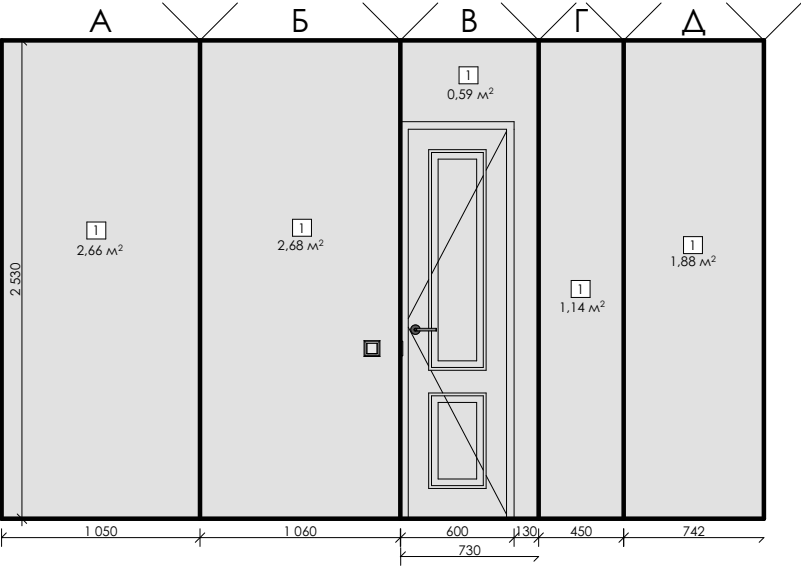

Примечания

1. Материалы посчитаны без запаса.
2.Дизайн-проект разработан с учетом черновых обмеров.
При изменении первоначальных условий все вопросы
дополнительно согласовываются с дизайнерами.

Пом.9,10 М 1:40

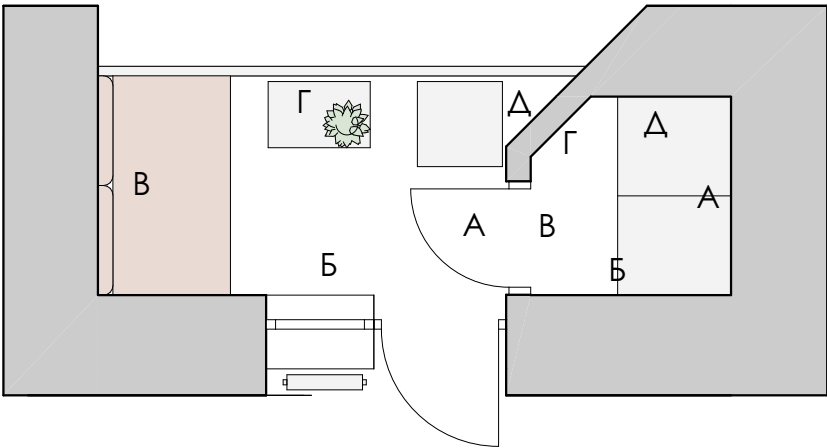

Разработал:

Название проекта:
Гродно



artnice.by
+375 29 666 6843
artnice.by@gmail.com

Адрес объекта
г. Гродно


Название чертежа
Ведомость отделки пом.9,10 (лоджия 1, кладовая)

Дата
04.12.2024


Масштаб
1:40

Лист
22
Листов
41


Ведомость отделки пом.11 М 1:40

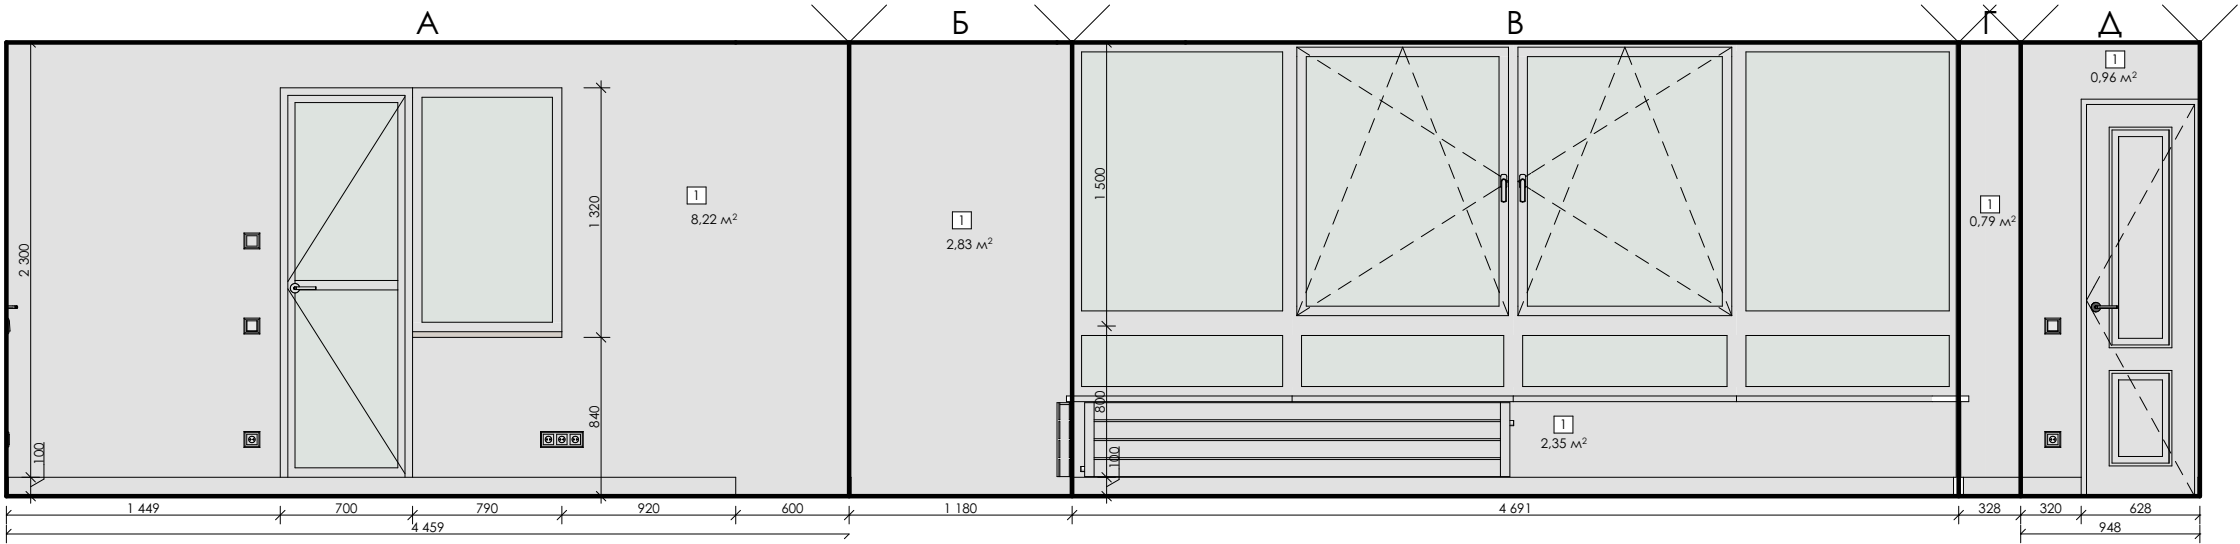

Пом.11,12 М 1:40

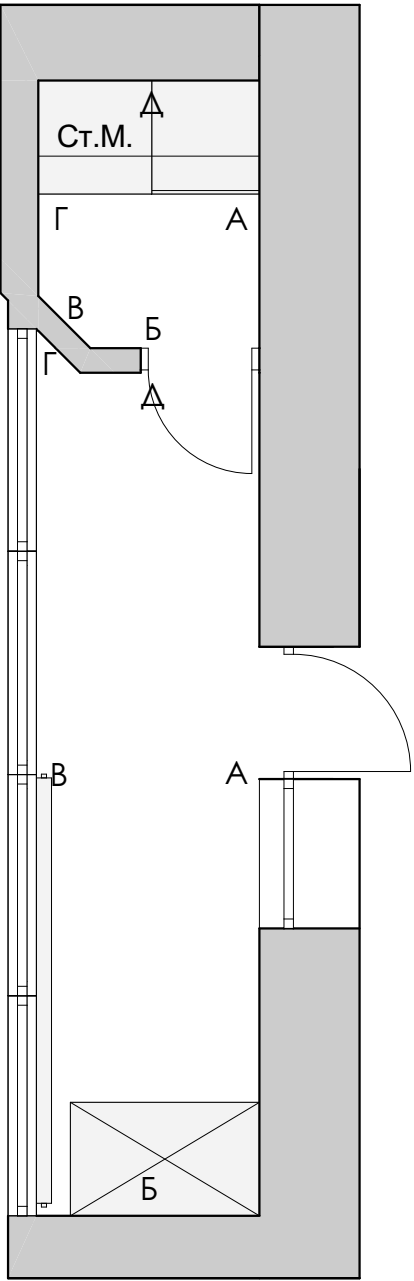

Ведомость отделки пом.12 М 1:40

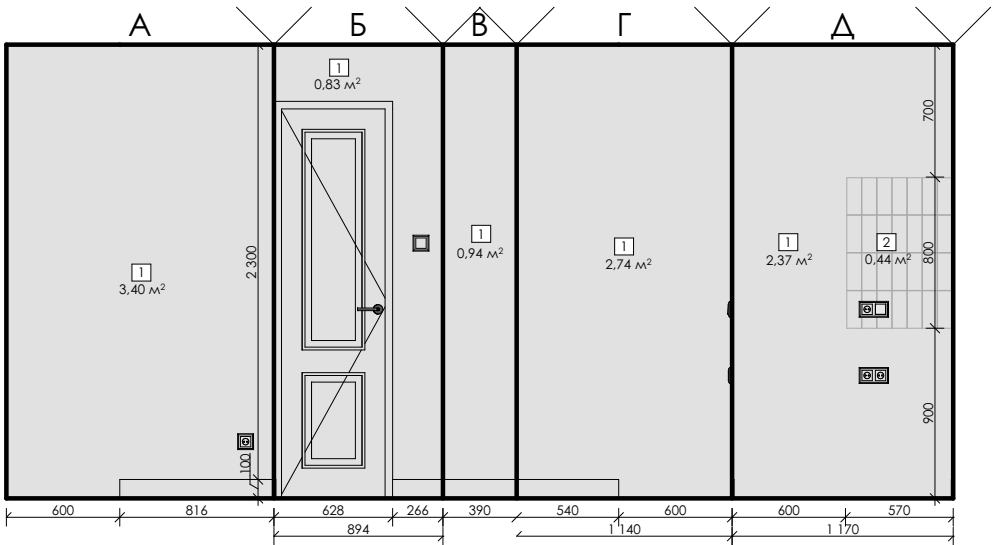

Ведомость отделки пом. 11

№ п.п.	Наименование	Площадь м²
1	Краска белая/ свет.бежевая	15,15 м²

Ведомость отделки пом. 12

№ п.п.	Наименование	Площадь м²
1	Краска белая/ свет.бежевая	10,28 м²
2	Плитка "кабанчик"	0,44 м²

Примечания

1. Материалы посчитаны без запаса.
2.Дизайн-проект разработан с учетом черновых обмеров.
При изменении первоначальных условий все вопросы
дополнительно согласовываются с дизайнерами.

Разработал:

Название проекта:
Гродно



artnice.by
+375 29 666 6843
artnice.by@gmail.com

Адрес объекта

г. Гродно

Название чертежа

Ведомость отделки пом.11,12 (лоджия 2, постирочная)

Дата

04.12.2024

Лист

23



Масштаб

1:40

Листов

41

Развертка стен пом.1 М 1:40

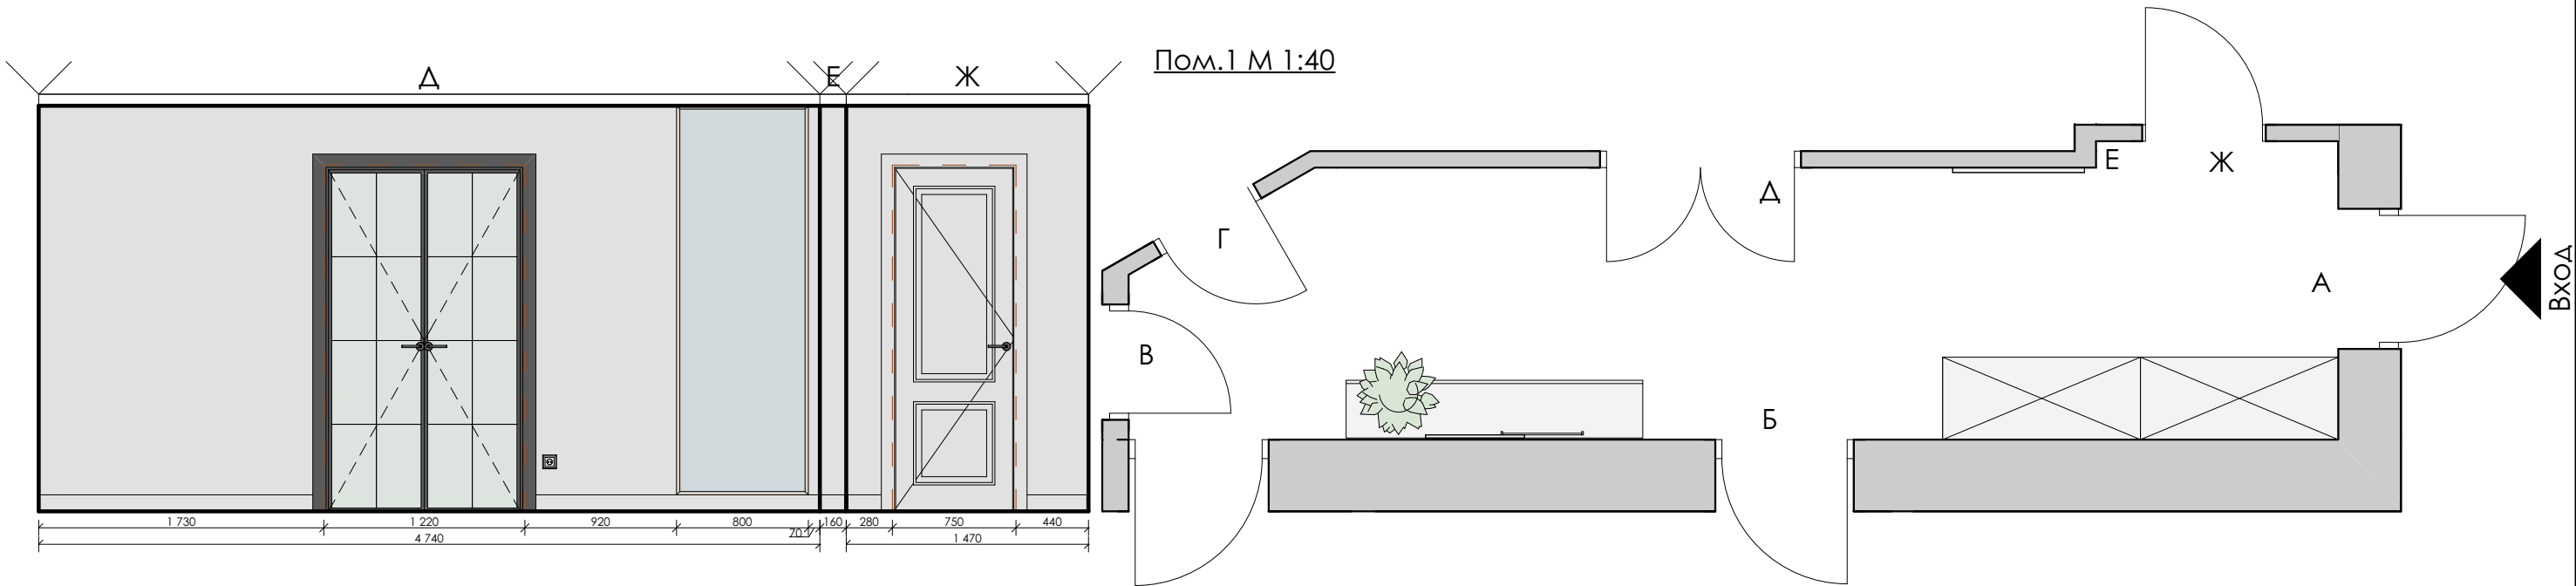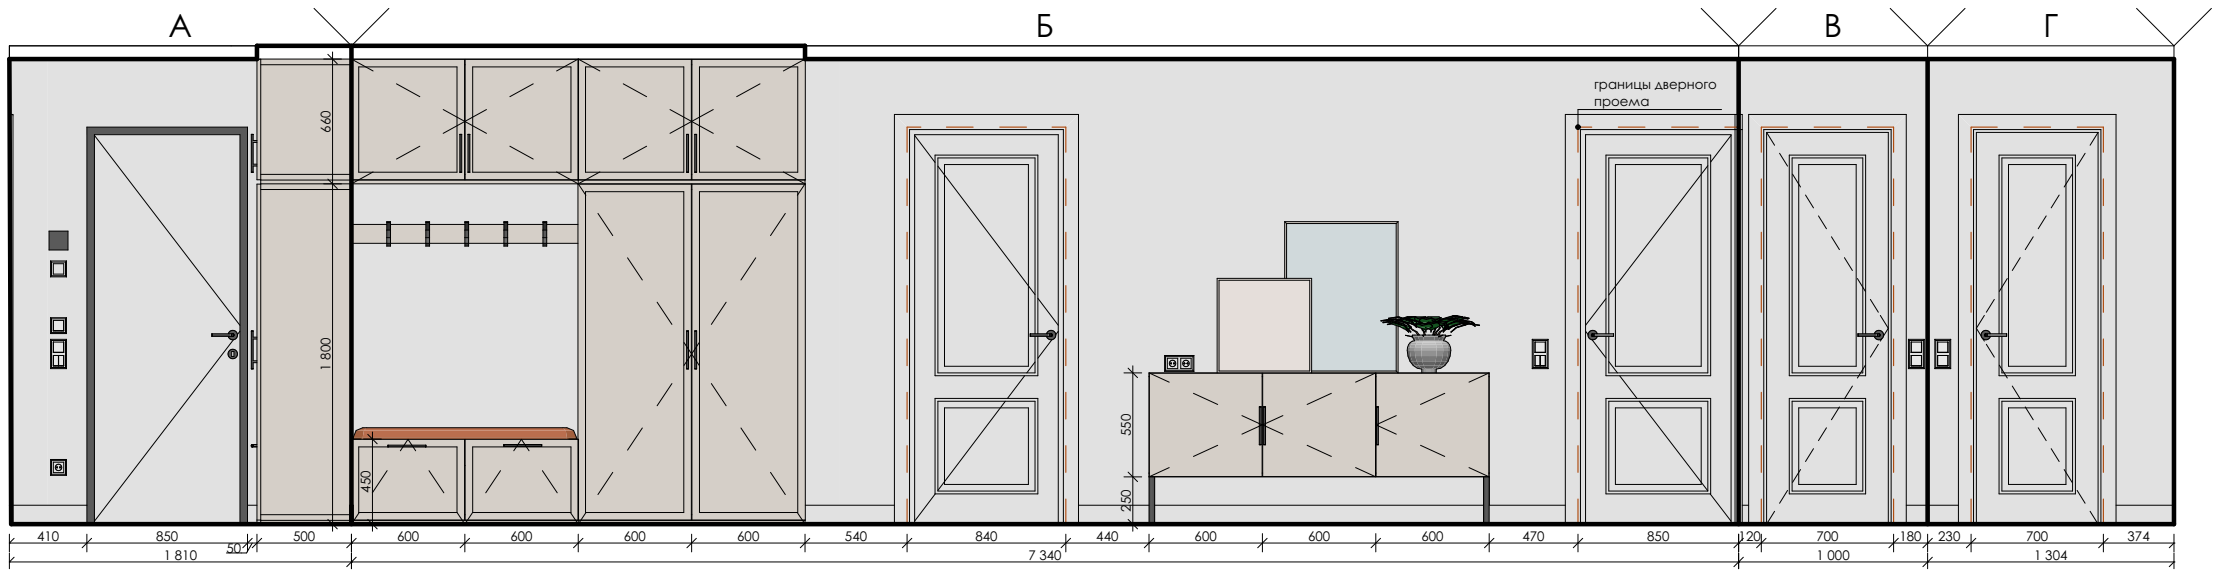

Примечания

1. Все размеры указаны в миллиметрах, перед началом работ все разметки и отметки проверить по месту;
2. Заказ встроенной мебели, корпусной мебели и кухни производятся после замера и проекта от производителя/поставщика;
3. Согласовать наполнение гардеробных и шкафов при заказе с поставщиком/ производителем;

Разработал:

Название проекта:
Гродно



artnice.by
+375 29 666 6843
artnice.by@gmail.com

Адрес объекта

г. Гродно

Название чертежа

Развертка стен пом.1 (прихожая)

Дата

04.12.2024

Лист

24


Масштаб

1:40


Листов

41

Развертка стен пом.2 М 1:40

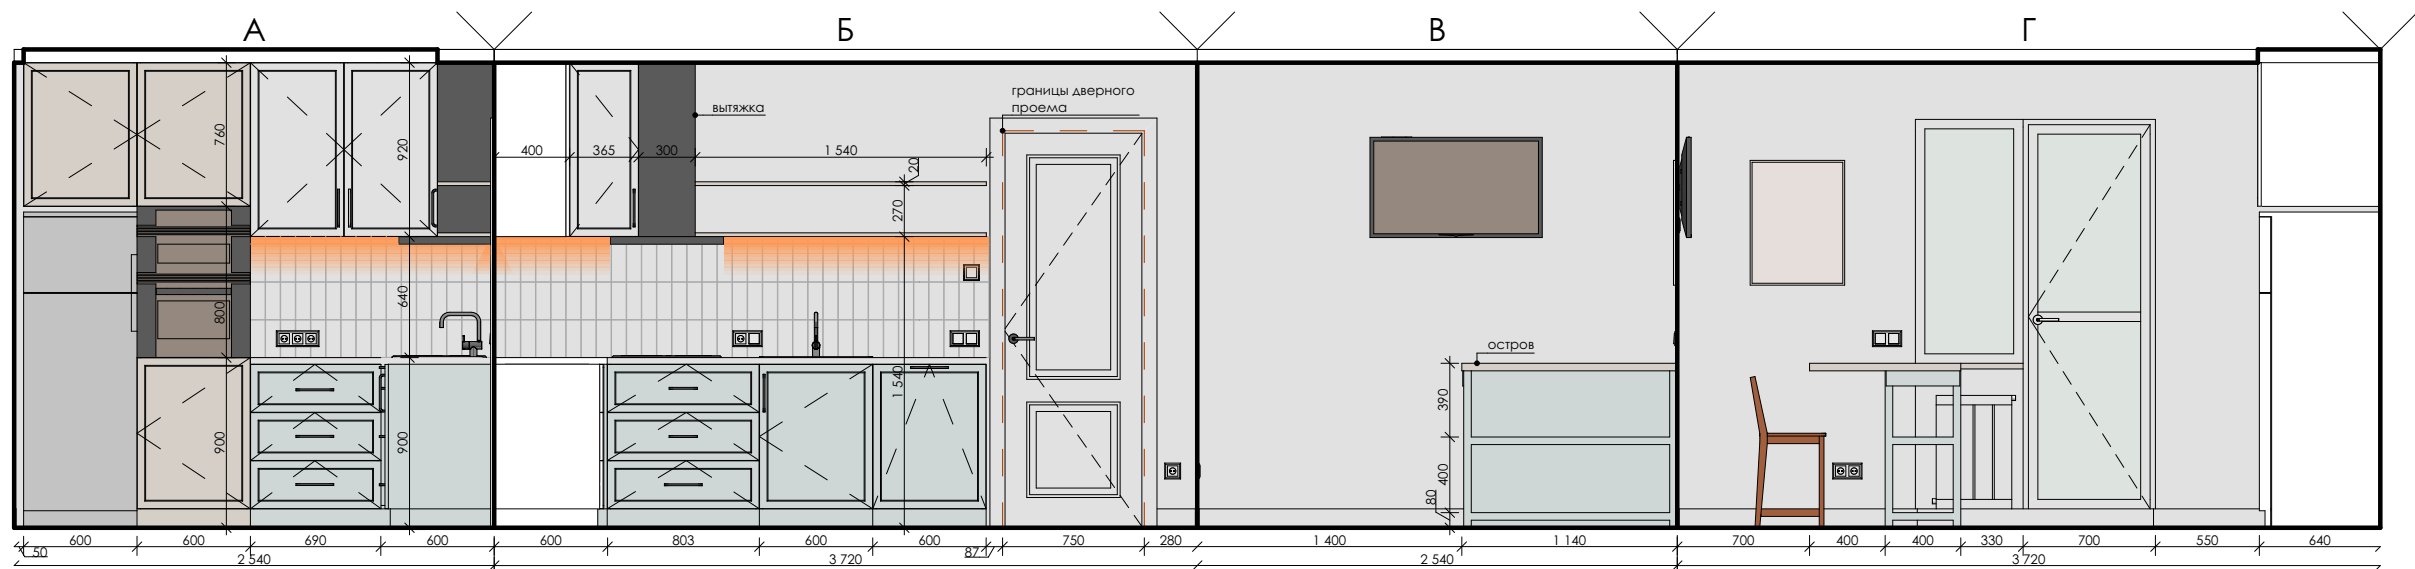

Пом.2 М 1:40

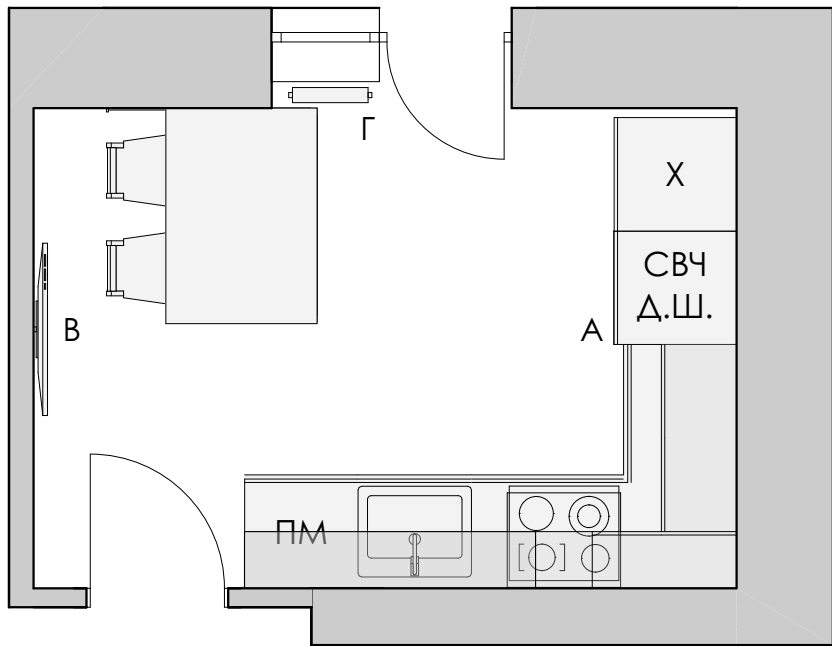


- Примечания
1. Все размеры указаны в миллиметрах, перед началом работ все разметки и отметки проверить по месту;
 2. Заказ встроенной мебели, корпусной мебели и кухни производится после замера и проекта от производителя/ поставщика;
 3. Согласовать наполнение гардеробных и шкафов при заказе с поставщиком/ производителем;
 4. Кухонный фартук укладывать после установки кухонного гарнитура!

Разработал:	ART NICE  artnice.by  +375 29 666 6843  artnice.by@gmail.com	Адрес объекта	Дата	Лист
Название проекта: Гродно		г. Гродно	04.12.2024	25
		Название чертежа	Масштаб	Листов
		Развертка стен пом.2 (кухня-столовая)	1:40	41


Развертка стен пом.3 М 1:40



Пом.3 М 1:40

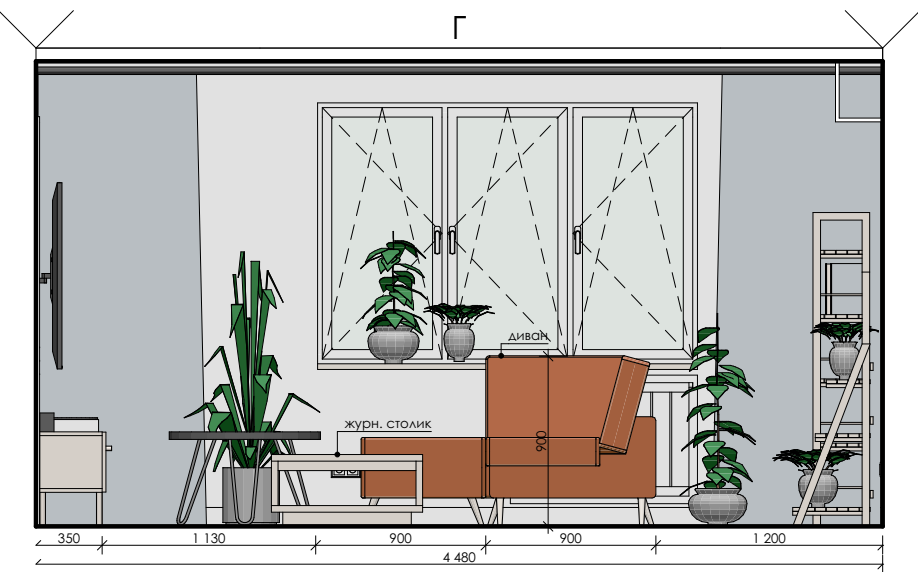

- Примечания
1. Все размеры указаны в миллиметрах, перед началом работ все разметки и отметки проверить по месту;
 2. Заказ встроенной мебели, корпусной мебели и кухни производятся после замера и проекта от производителя/ поставщика;
 3. Согласовать наполнение гардеробных и шкафов при заказе с поставщиком/ производителем;

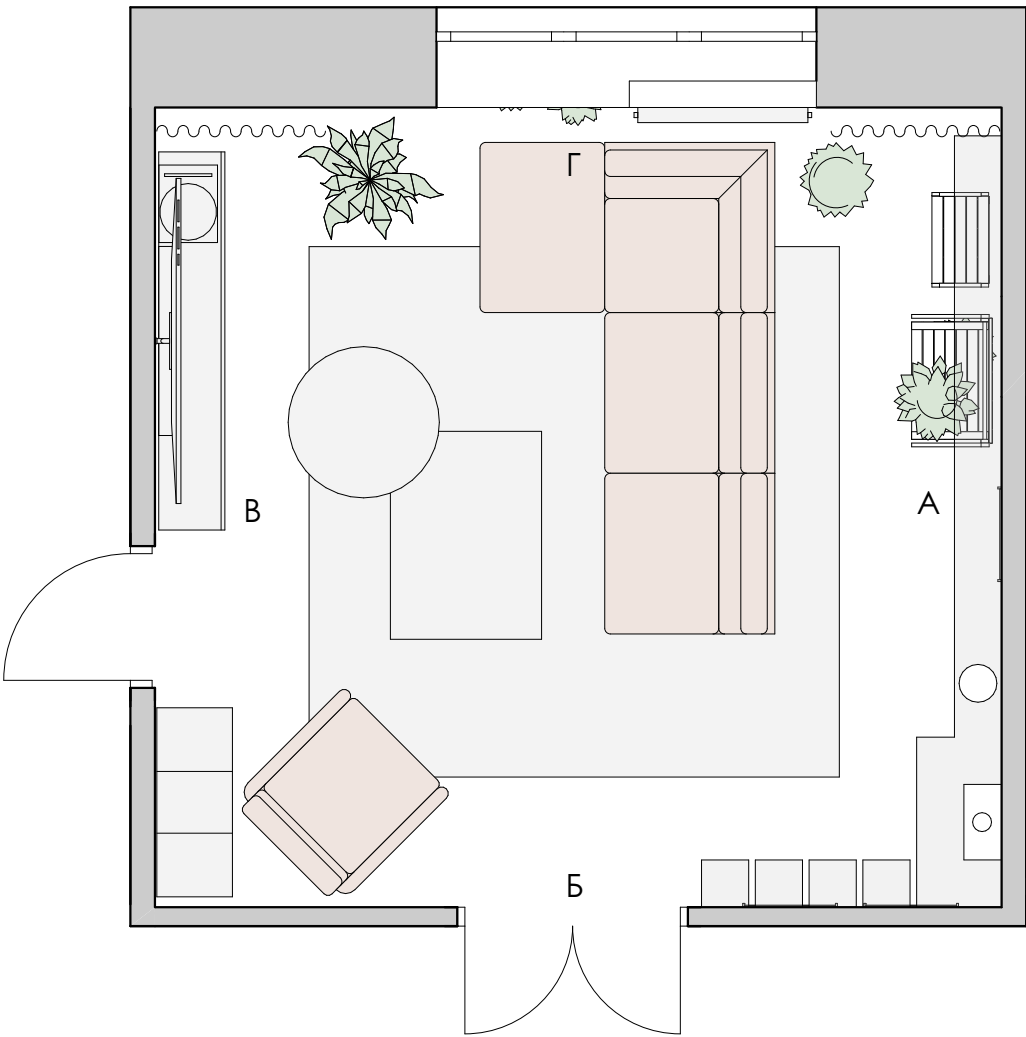

Разработал:

Название проекта:
Гродно



artnice.by
+375 29 666 6843
artnice.by@gmail.com

Адрес объекта

г. Гродно

Название чертежа

Развертка стен пом.3 (гостиная)

Дата

04.12.2024

Лист


26

Масштаб


1:40

Листов

41

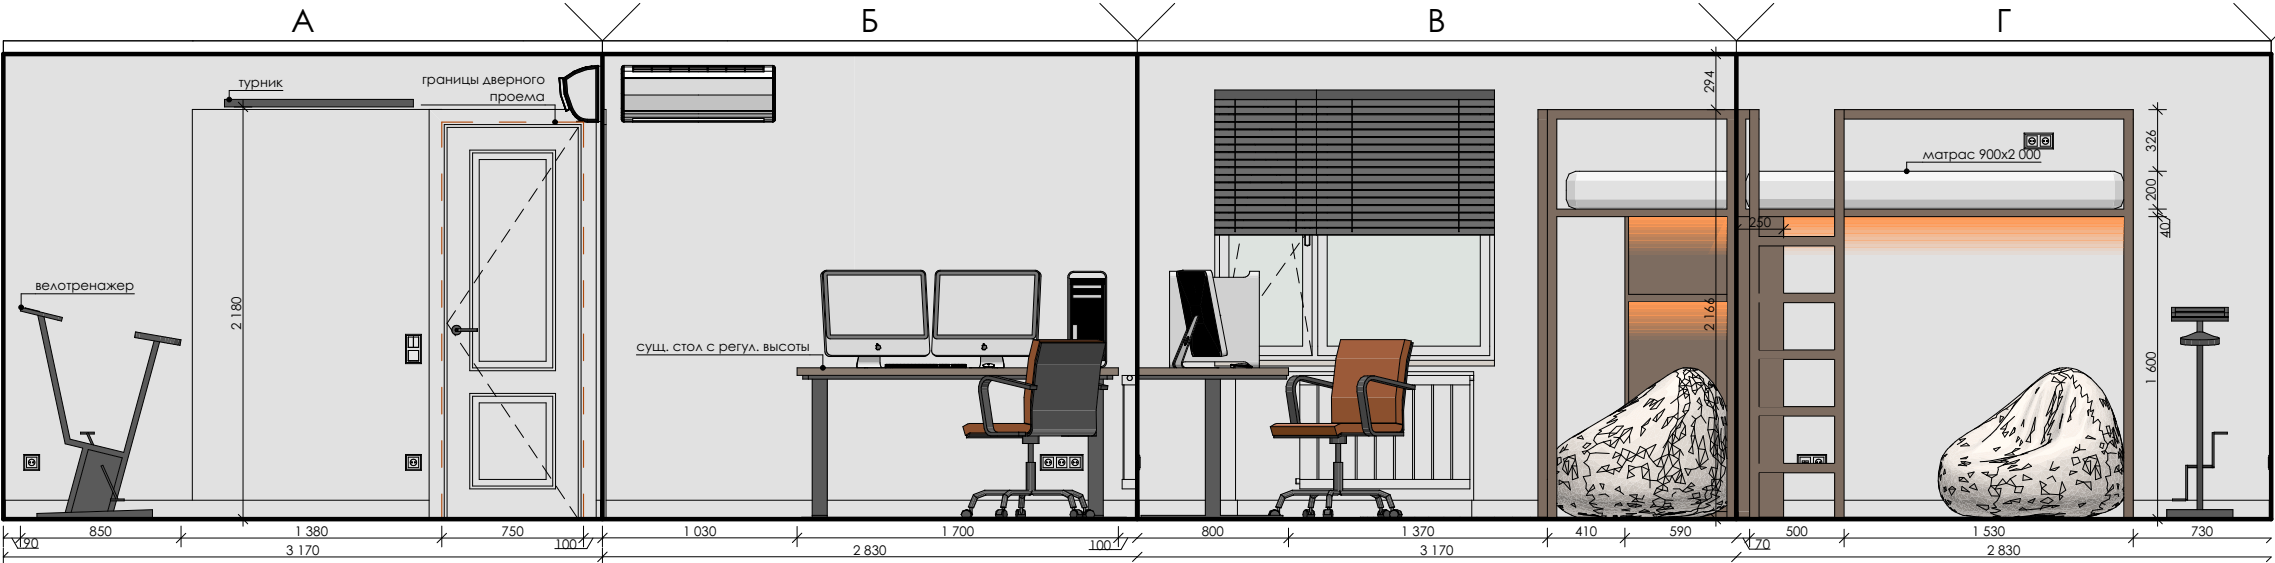


Пом.4 М 1:40

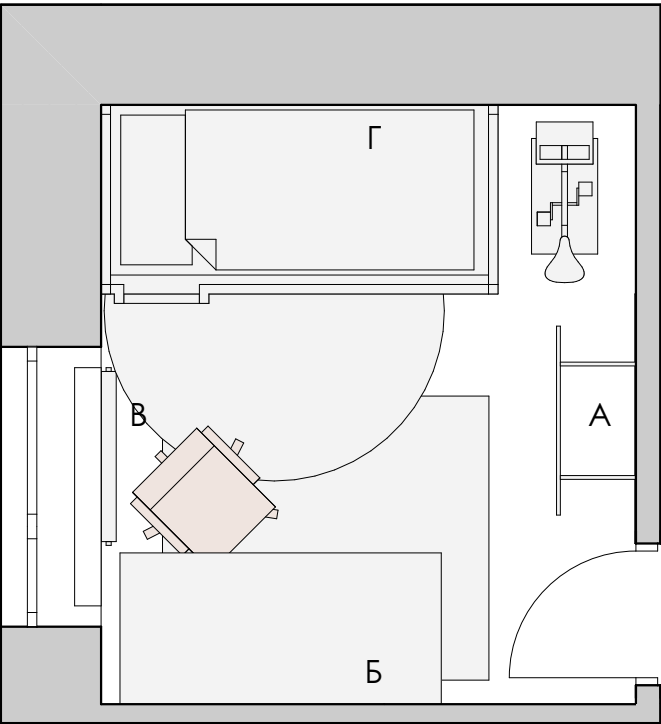


- Примечания
1. Все размеры указаны в миллиметрах, перед началом работ все разметки и отметки проверить по месту;
 2. Заказ встроенной мебели, корпусной мебели и кухни производится после замера и проекта от производителя/поставщика;
 3. Согласовать наполнение гардеробных и шкафов при заказе с поставщиком/производителем;

Разработал:	 artnice.by +375 29 666 6843 artnice.by@gmail.com	Адрес объекта	Дата	Лист
Название проекта: Гродно		г. Гродно	04.12.2024	27
		Название чертежа	Масштаб	Листов
		Развертка стен пом.4 (кабинет 1)	1:40	41

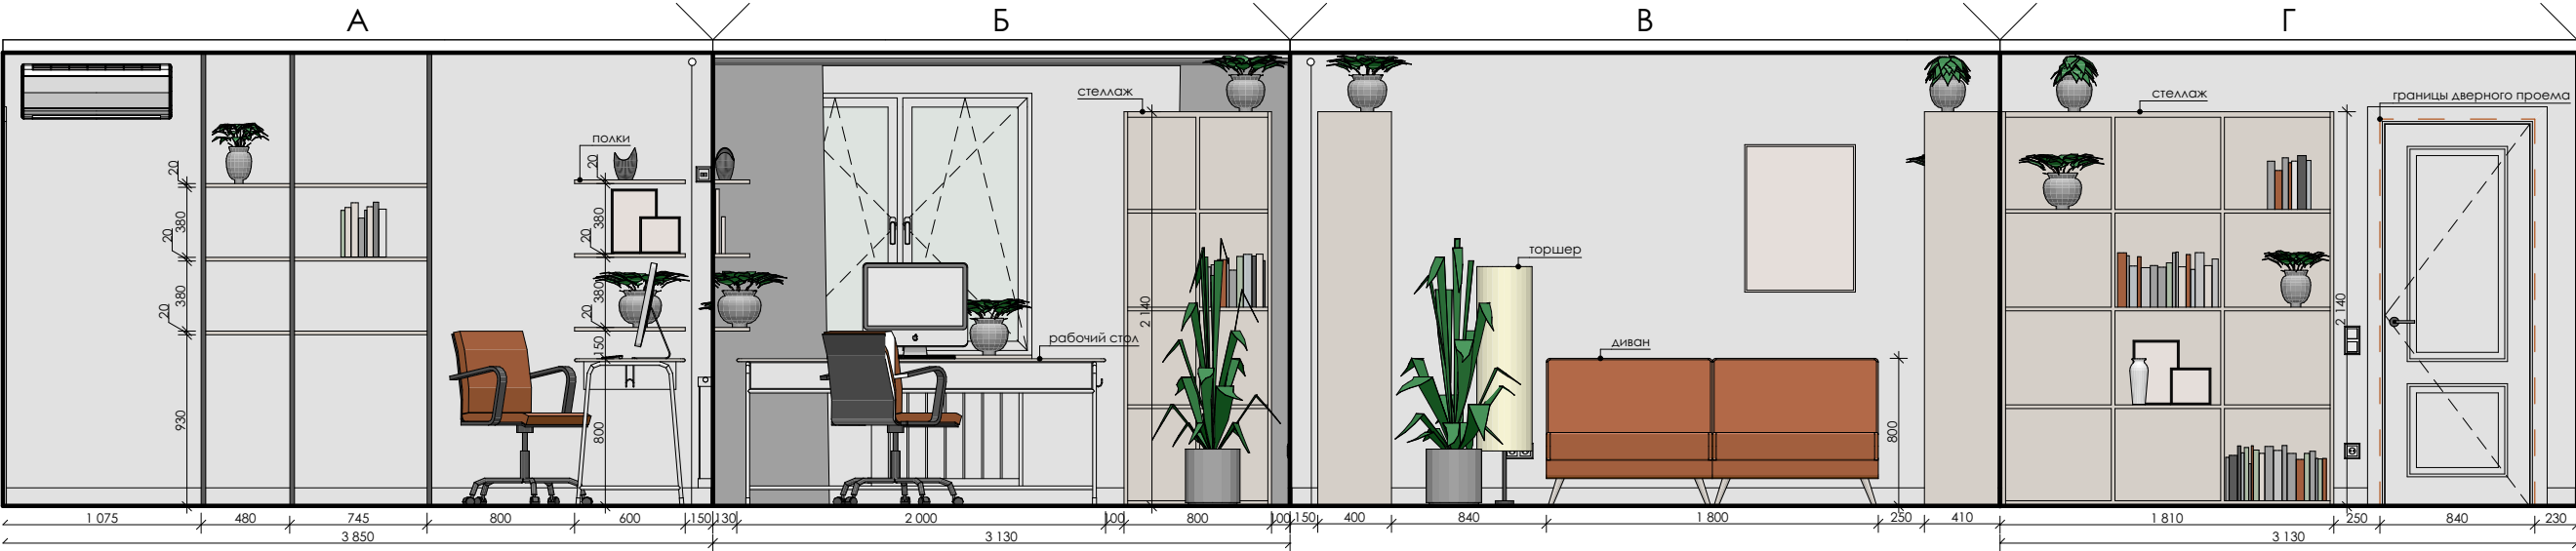

Пом.5 М 1:40

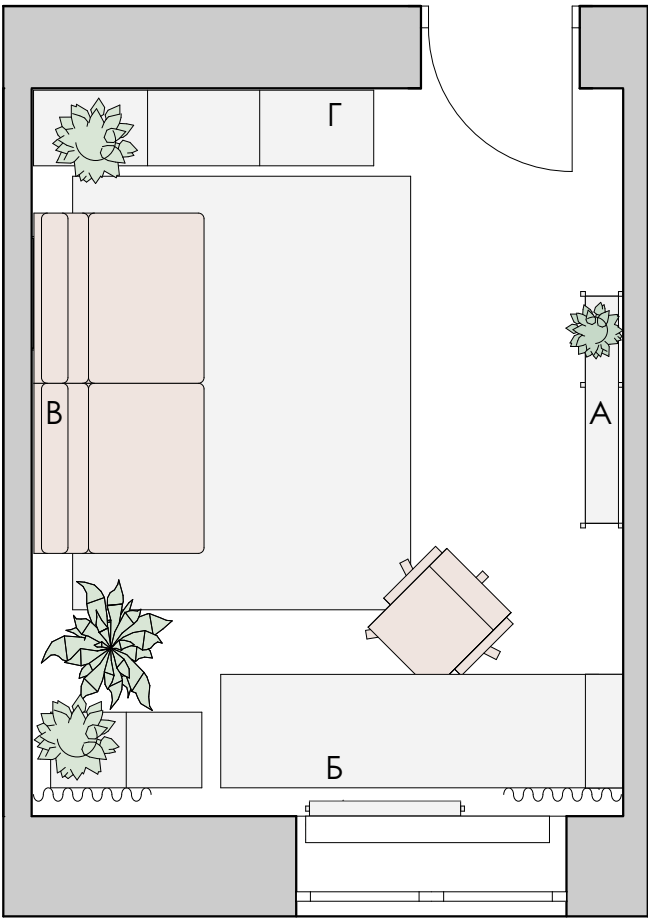


Примечания


1. Все размеры указаны в миллиметрах, перед началом работ все разметки и отметки проверить по месту;
2. Заказ встроенной мебели, корпусной мебели и кухни производятся после замера и проекта от производителя/поставщика;
3. Согласовать наполнение гардеробных и шкафов при заказе с поставщиком/ производителем;

Разработал:		artnice.by +375 29 666 6843 artnice.by@gmail.com	Адрес объекта г. Гродно		Дата 04.12.2024	Лист 28
			Название чертежа Развертка стен пом.5 (кабинет 2)		Масштаб 1:40	Листов 41

Развертка стен пом.6 М 1:40

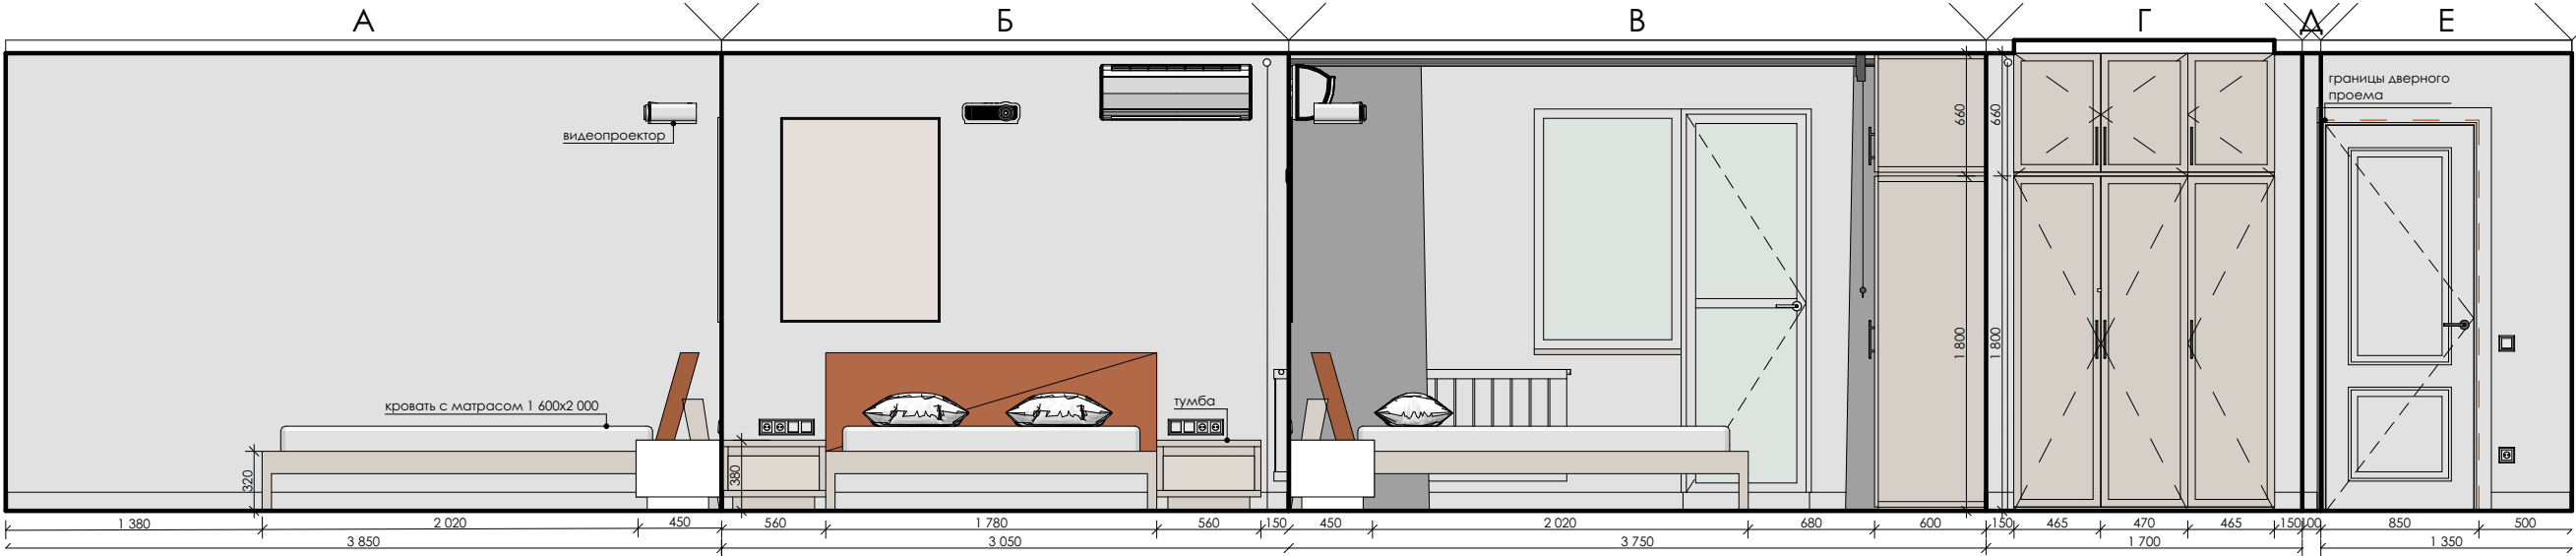

Пом.6 М 1:40

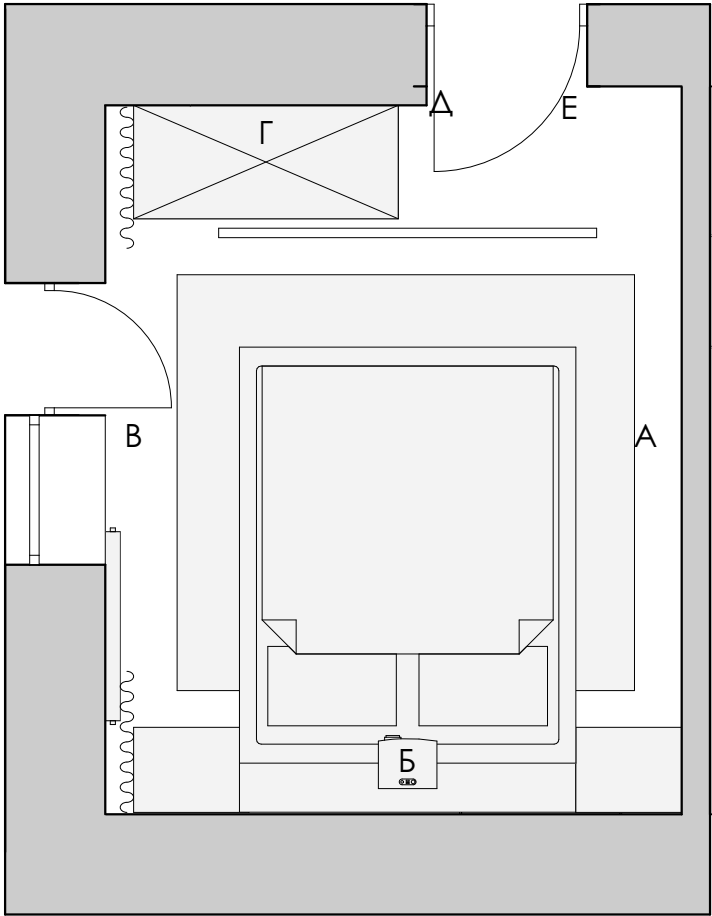

- Примечания
1. Все размеры указаны в миллиметрах, перед началом работ все разметки и отметки проверить по месту;
 2. Заказ встроенной мебели, корпусной мебели и кухни производятся после замера и проекта от производителя/ поставщика;
 3. Согласовать наполнение гардеробных и шкафов при заказе с поставщиком/ производителем;

Разработал:

Название проекта:
Гродно



artnice.by
+375 29 666 6843
artnice.by@gmail.com

Адрес объекта

г. Гродно

Название чертежа

Развертка стен пом.6 (спальня)

Дата

04.12.2024

Лист

29


Масштаб

1:40

Листов

41


Развертка стен пом.7 М 1:40

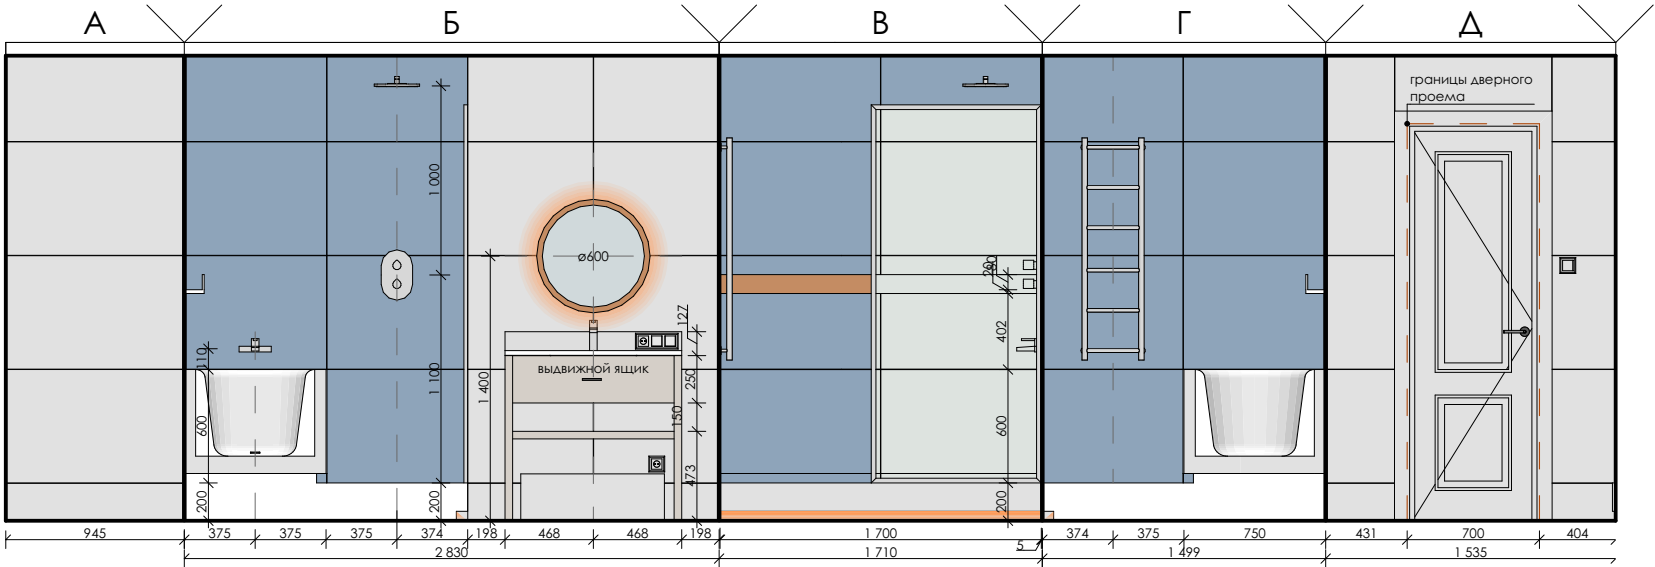


Примечания

- 1. Все размеры указаны в миллиметрах, перед началом работ все разметки и отметки проверить по месту;
- 2. Заказ встроенной мебели, корпусной мебели и кухни производятся после замера и проекта от производителя/поставщика;
- 3. Согласовать наполнение гардеробных и шкафов при заказе с поставщиком/ производителем;

Развертка стен пом.8 М 1:40

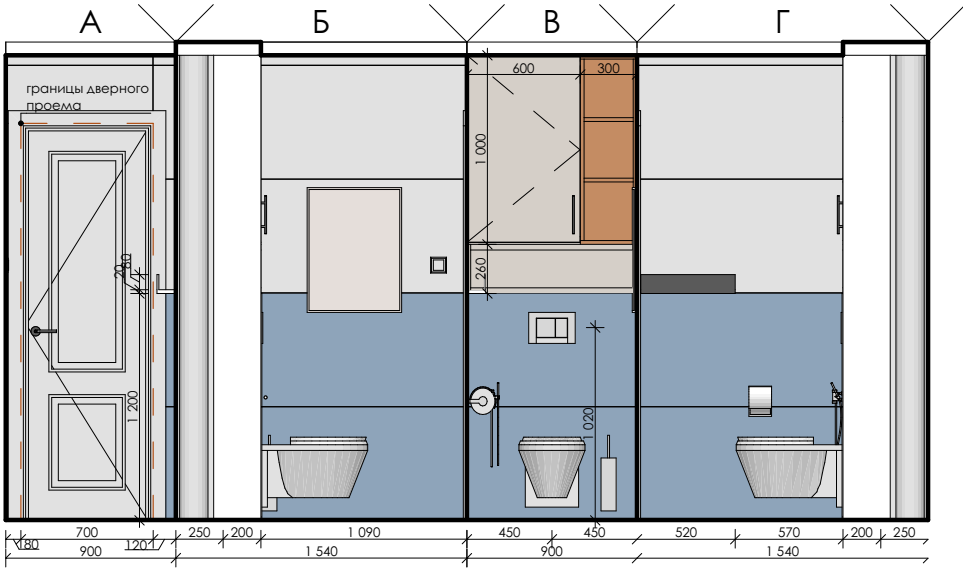

Пом.7,8 М 1:40

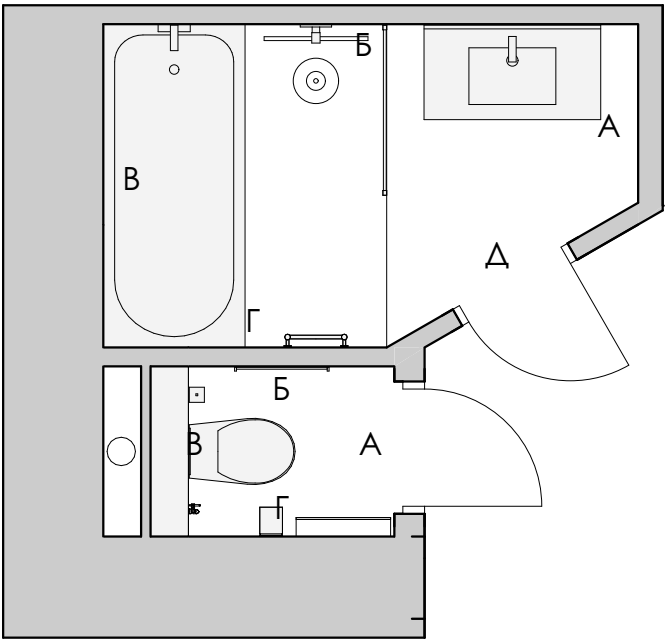

Разработал:

Название проекта:
Гродно



artnice.by
+375 29 666 6843
artnice.by@gmail.com

Адрес объекта

г. Гродно

Название чертежа

Развертка стен пом.7,8 (санузел 1, санузел 2)

Дата

04.12.2024

Лист

30


Масштаб

1:40

Листов


41

Развертка стен пом.9 М 1:40

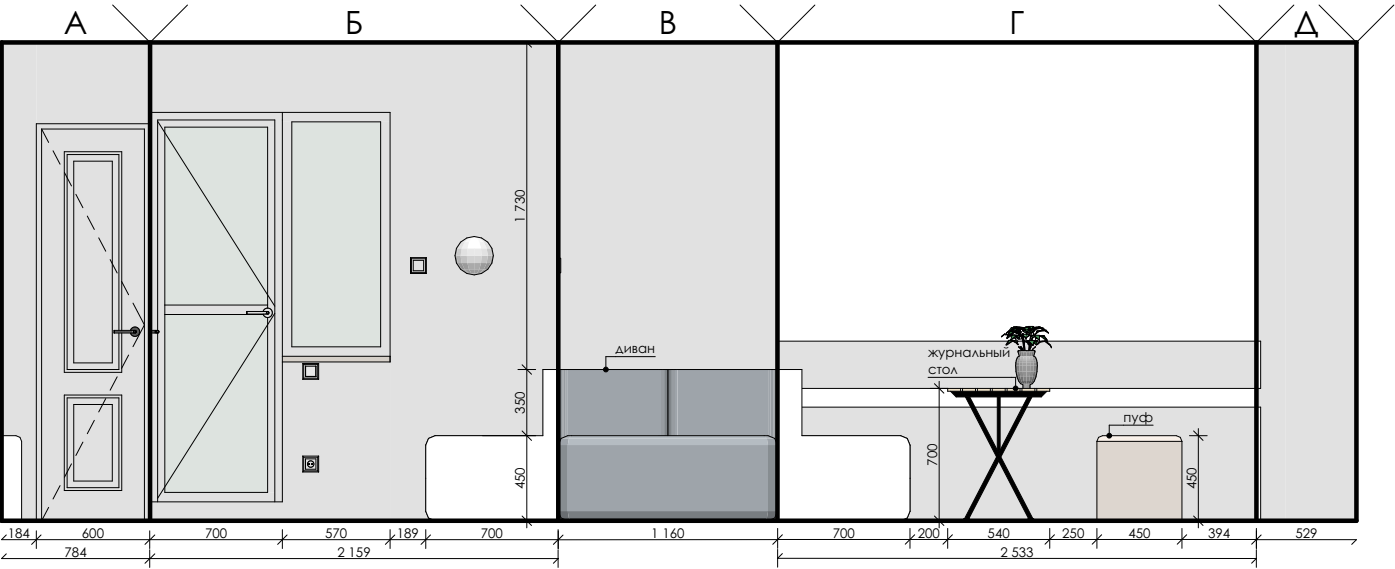


- Примечания
- 1. Все размеры указаны в миллиметрах, перед началом работ все разметки и отметки проверить по месту;
 - 2. Заказ встроенной мебели, корпусной мебели и кухни производится после замера и проекта от производителя/поставщика;
 - 3. Согласовать наполнение гардеробных и шкафов при заказе с поставщиком/ производителем;

Ведомость отделки пом.10 М 1:40

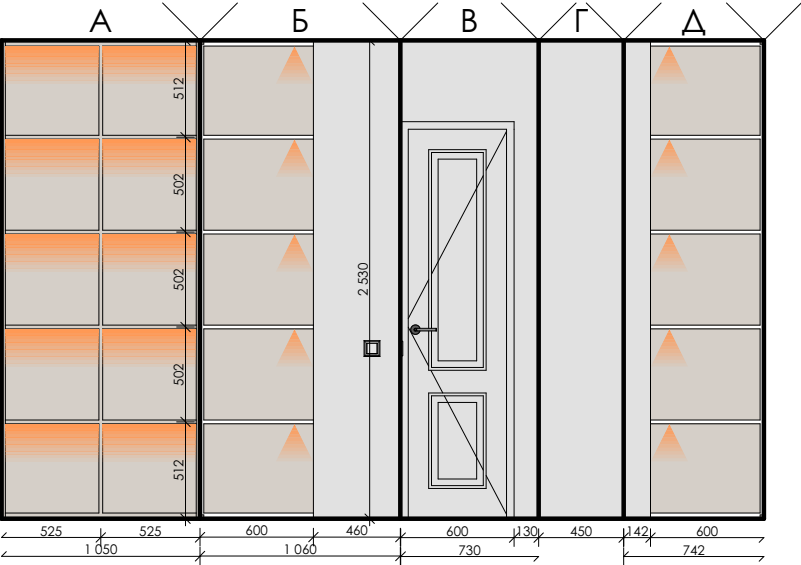

Пом.9,10 М 1:40

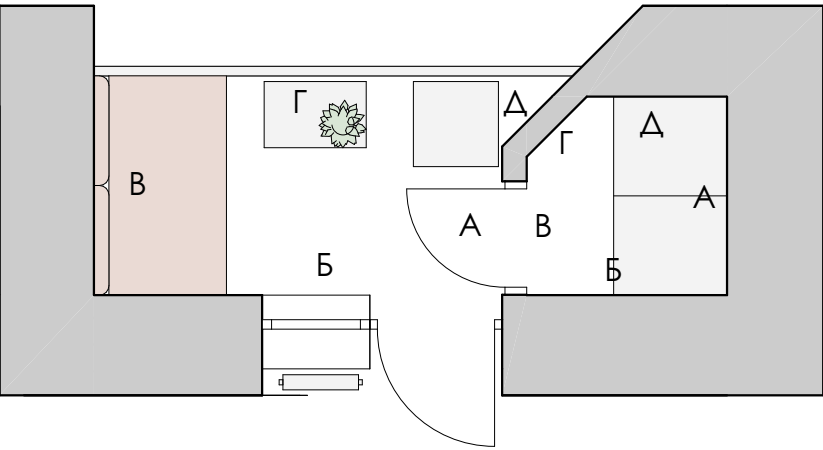

Разработал:

Название проекта:
Гродно



artnice.by
+375 29 666 6843
artnice.by@gmail.com

Адрес объекта

г. Гродно

Название чертежа

Развертка стен пом.9,10 (лоджия 1, кладовая)

Дата

04.12.2024

Лист

31


Масштаб

1:40


Листов

41


Ведомость отделки пом.11 М 1:40

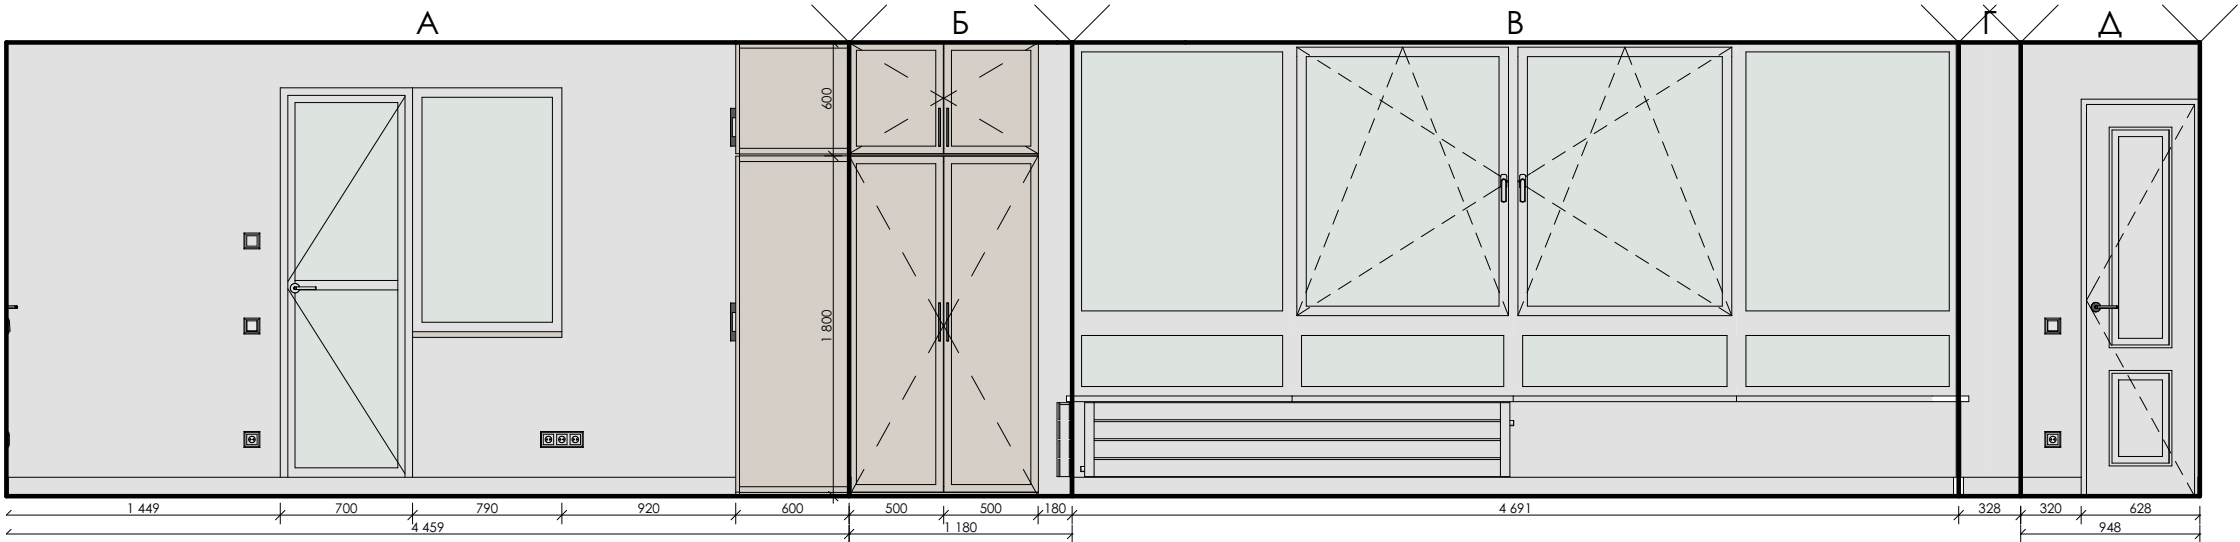

Пом.11,12 М 1:40

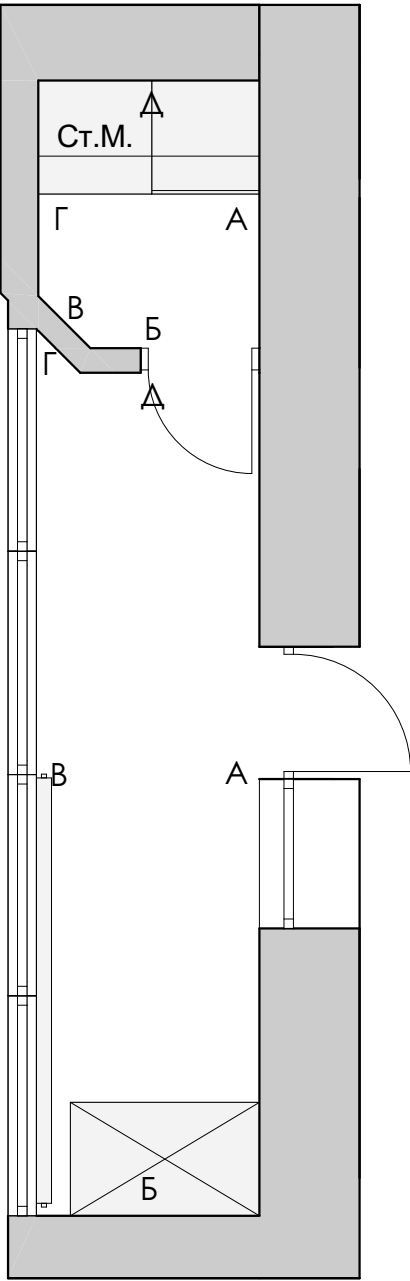

Ведомость отделки пом.12 М 1:40

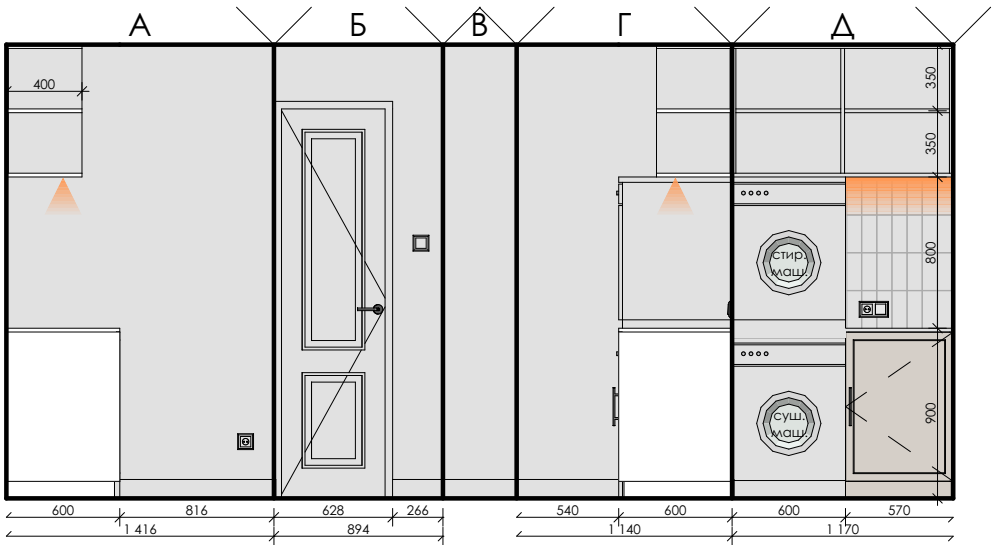

- Примечания
1. Все размеры указаны в миллиметрах, перед началом работ все разметки и отметки проверить по месту;
 2. Заказ встроенной мебели, корпусной мебели и кухни производится после замера и проекта от производителя/поставщика;
 3. Согласовать наполнение гардеробных и шкафов при заказе с поставщиком/ производителем;
 4. Перед установкой шкафа для Ст.М и Суш.М., уточнять габариты Ст.М и Суш.М., согласовывать итоговые габариты шкафа с мебельщиками!

Разработал:

Название проекта:
Гродно



artnice.by
+375 29 666 6843
artnice.by@gmail.com

Адрес объекта

г. Гродно

Название чертежа

Развертка стен пом.11,12 (лоджия 2, постирочная)

Дата

04.12.2024

Лист


32

Масштаб

1:40

Листов

41

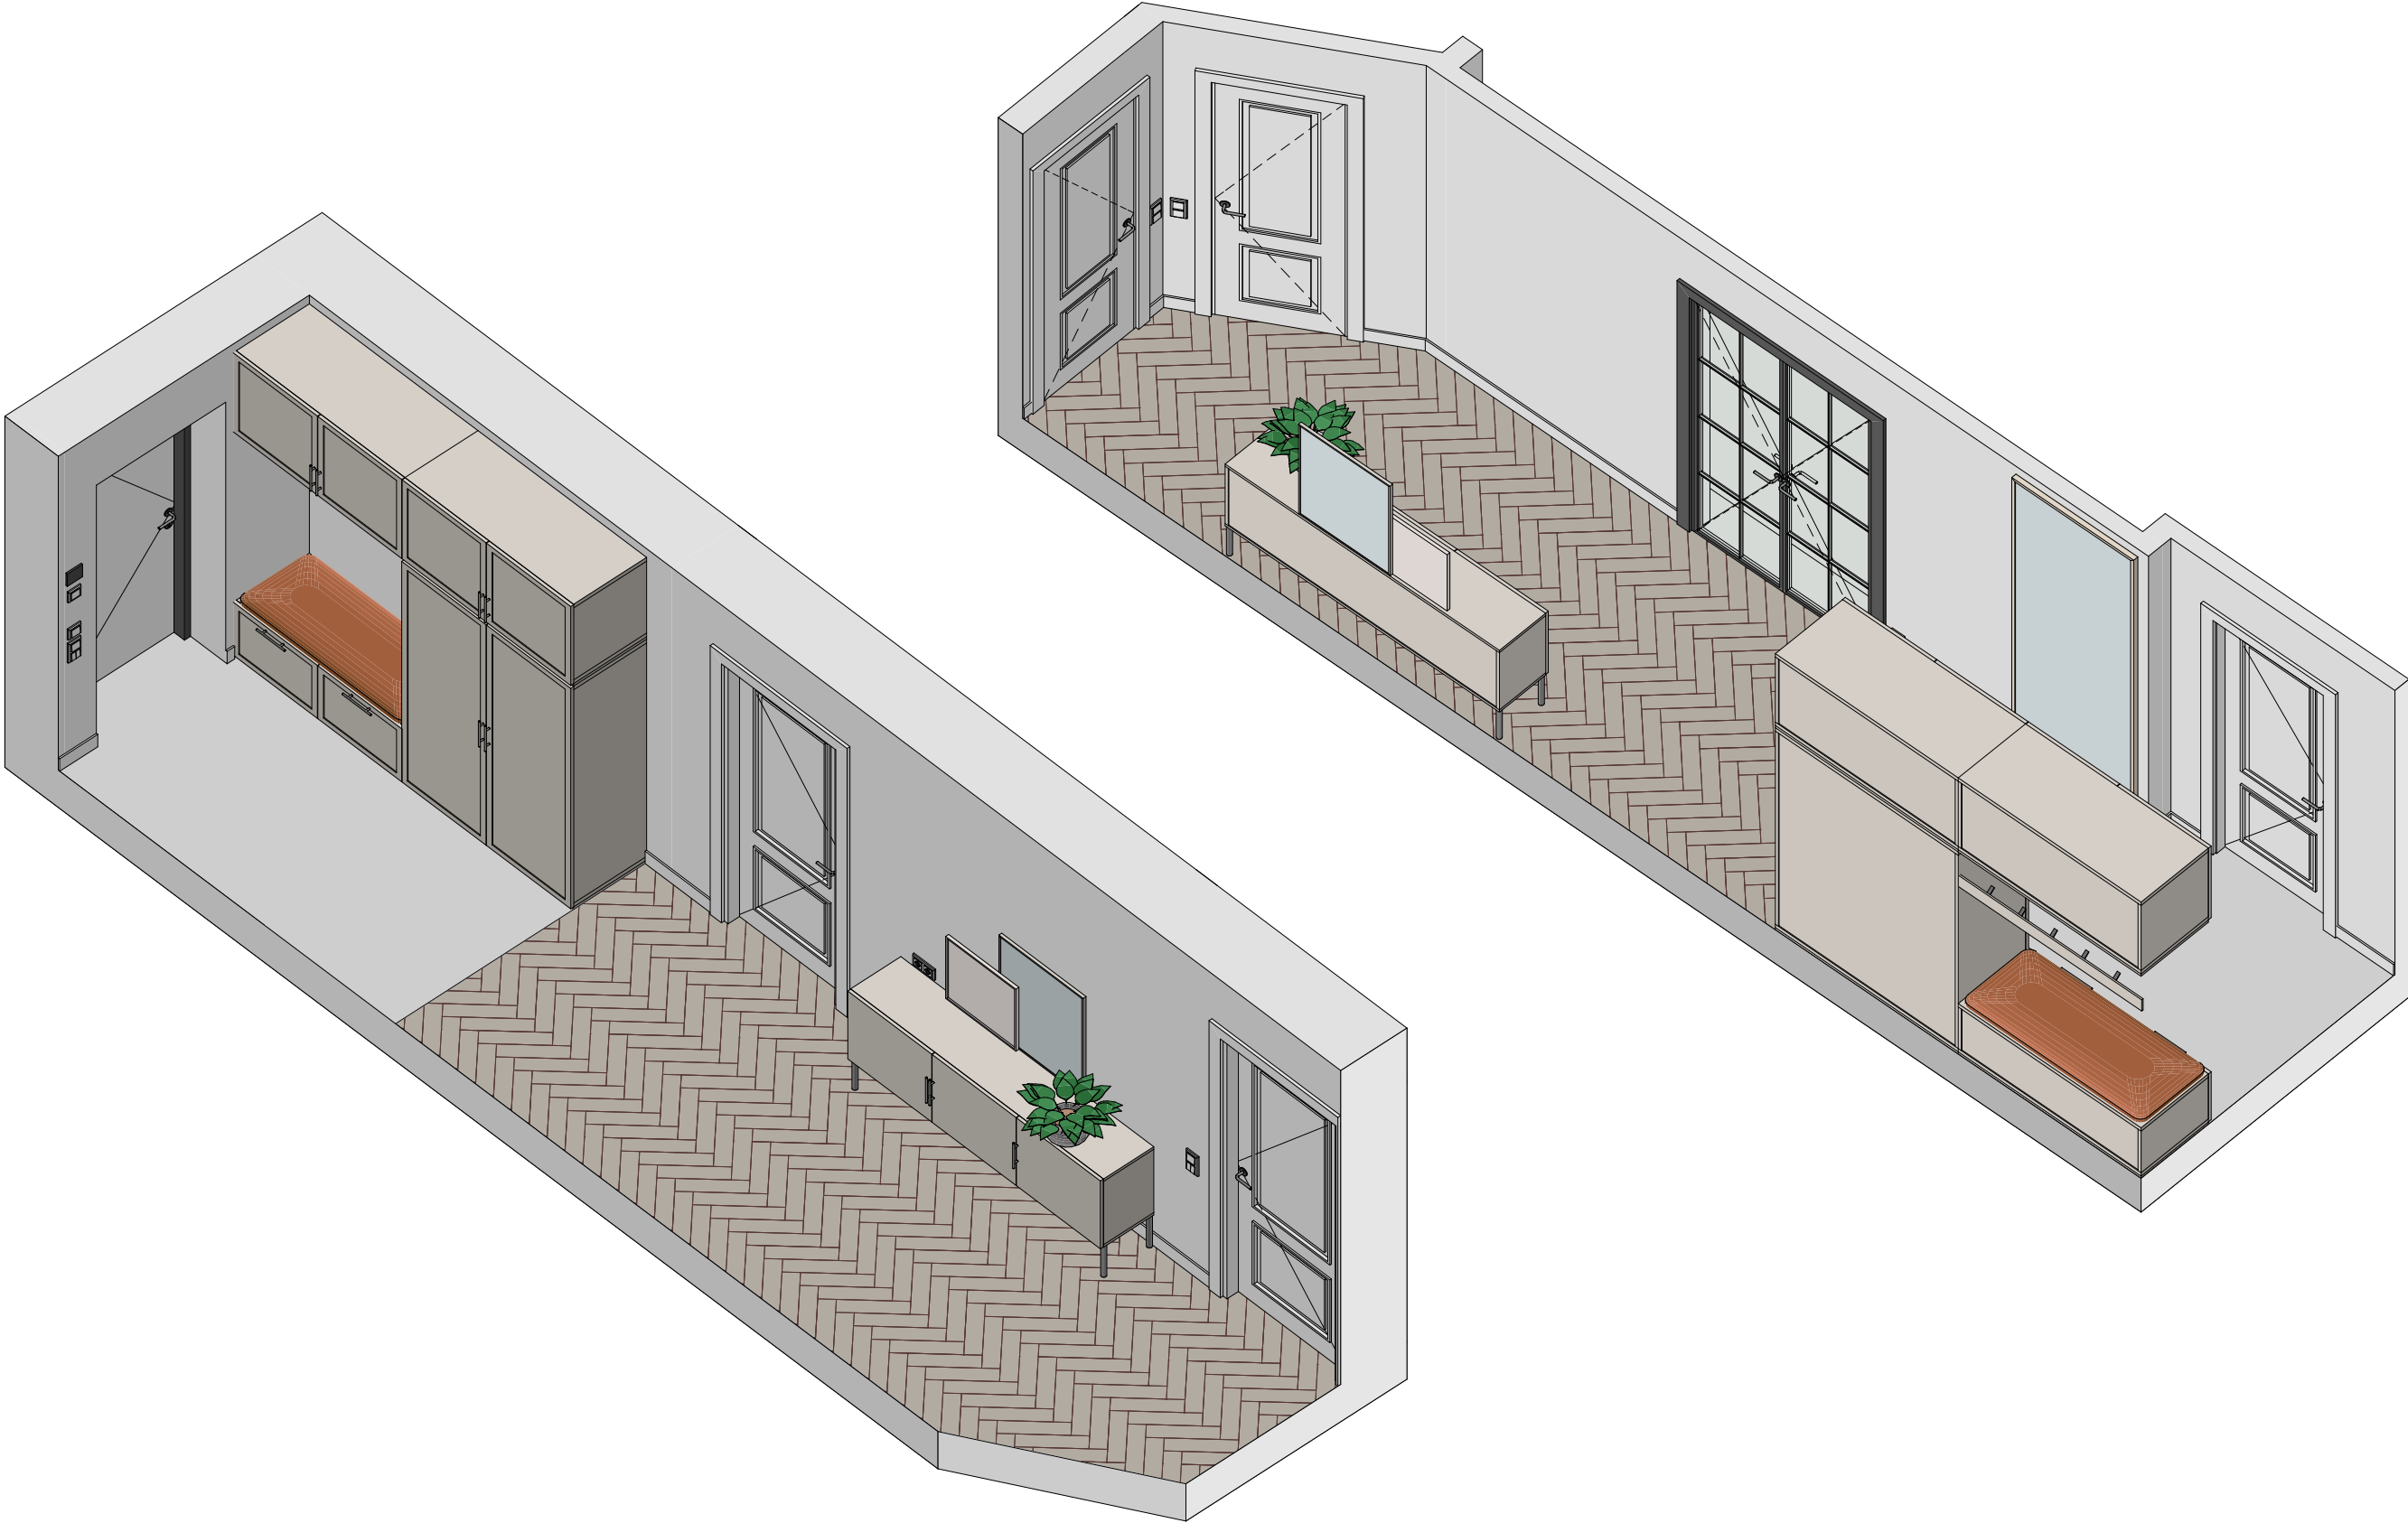

Разработал:

Название проекта:
Гродно




artnice.by
+375 29 666 6843
artnice.by@gmail.com

Адрес объекта
г. Гродно
Название чертежа
3d-вид пом.1 (прихожая)

Дата
04.12.2024
Масштаб
1:35

Лист
33
Листов
41

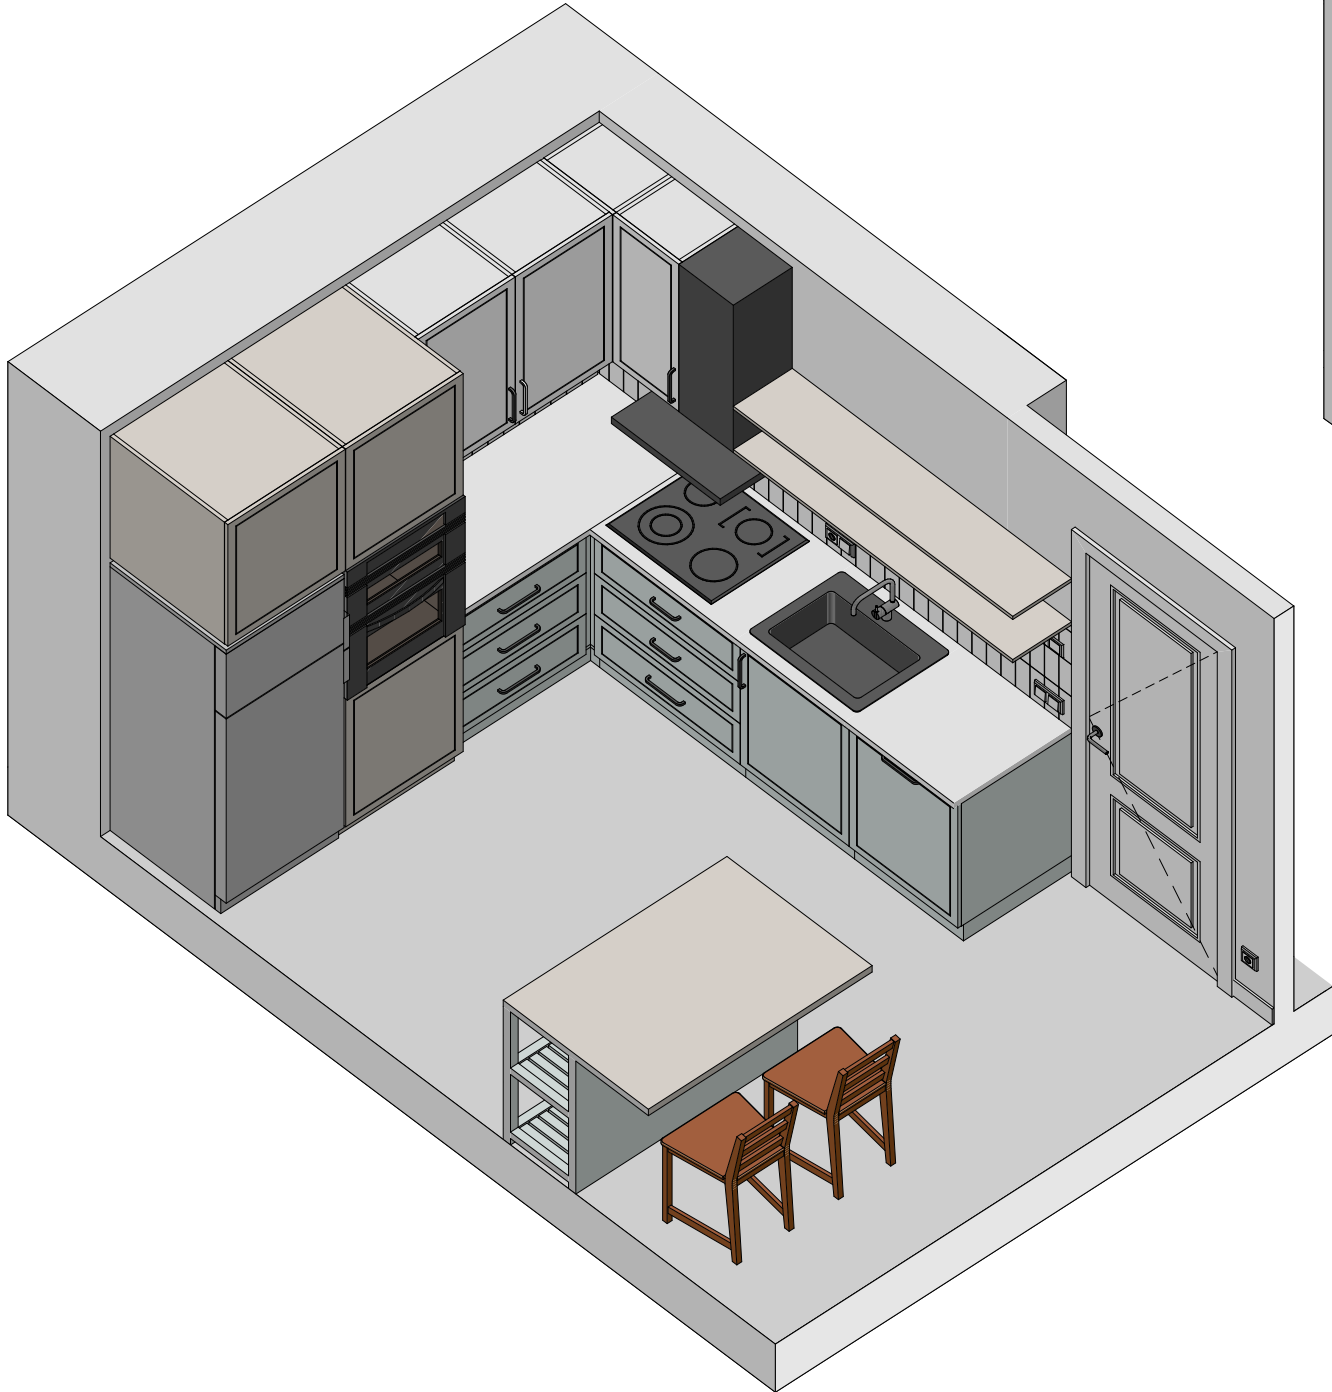

Разработал:

Название проекта:
Гродно



artnice.by
+375 29 666 6843
artnice.by@gmail.com

Адрес объекта
г. Гродно
Название чертежа
3d-вид пом.2 (кухня-столовая)

Дата
04.12.2024
Масштаб
1:30

Лист
34
Листов
41



Диван угловой Эдвин Velvet Terra (divan.by)



Разработал:

Название проекта:
Гродно



artnice.by
+375 29 666 6843
artnice.by@gmail.com

Адрес объекта

г. Гродно

Название чертежа

3d-вид пом.3 (гостиная)

Дата

04.12.2024

Лист


35

Масштаб

1:40

Листов

41

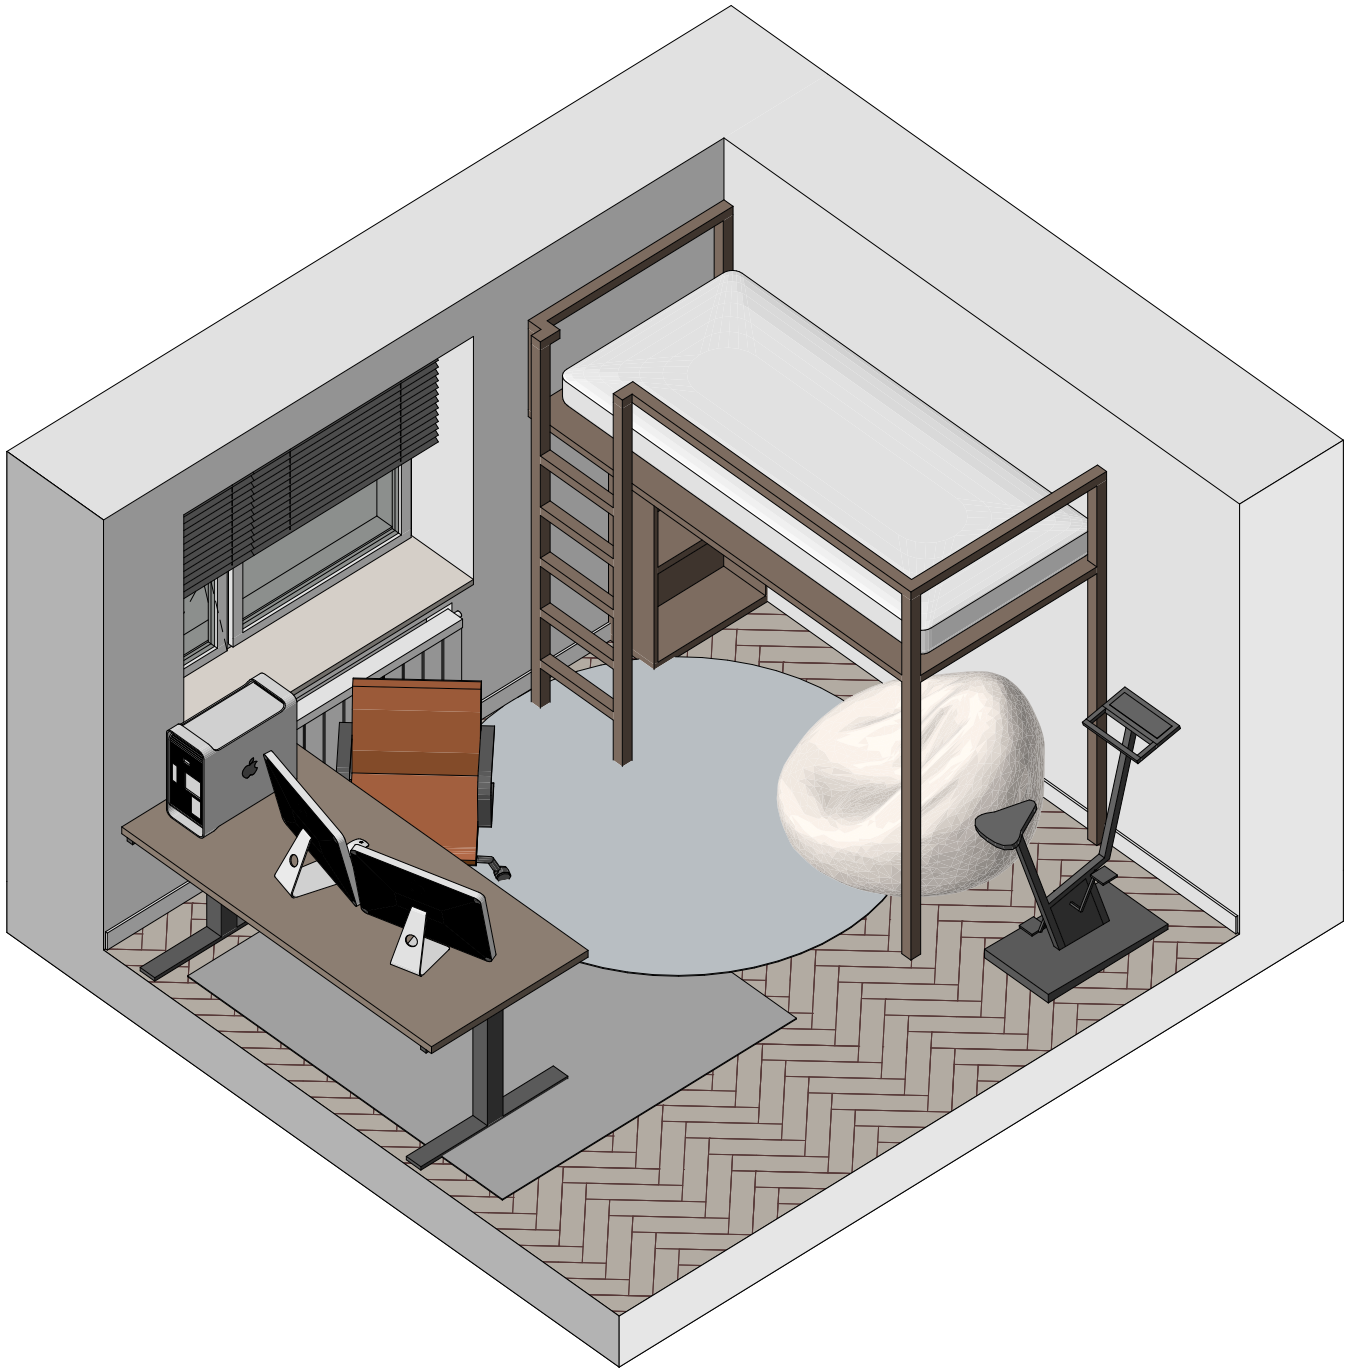

Разработал:

Название проекта:
Гродно



artnice.by
+375 29 666 6843
artnice.by@gmail.com

Адрес объекта
г. Гродно
Название чертежа
3d-вид пом.4 (кабинет 1)

Дата	Лист
04.12.2024	36
Масштаб	Листов
1:30	41



Диван Хевит Velvet Terra (divan.by)



Разработал:

Название проекта:
Гродно



artnice.by
+375 29 666 6843
artnice.by@gmail.com

Адрес объекта

г. Гродно

Название чертежа

3d-вид пом.5 (кабинет 2)

Дата

04.12.2024

Лист



37

Масштаб

1:40

Листов

41

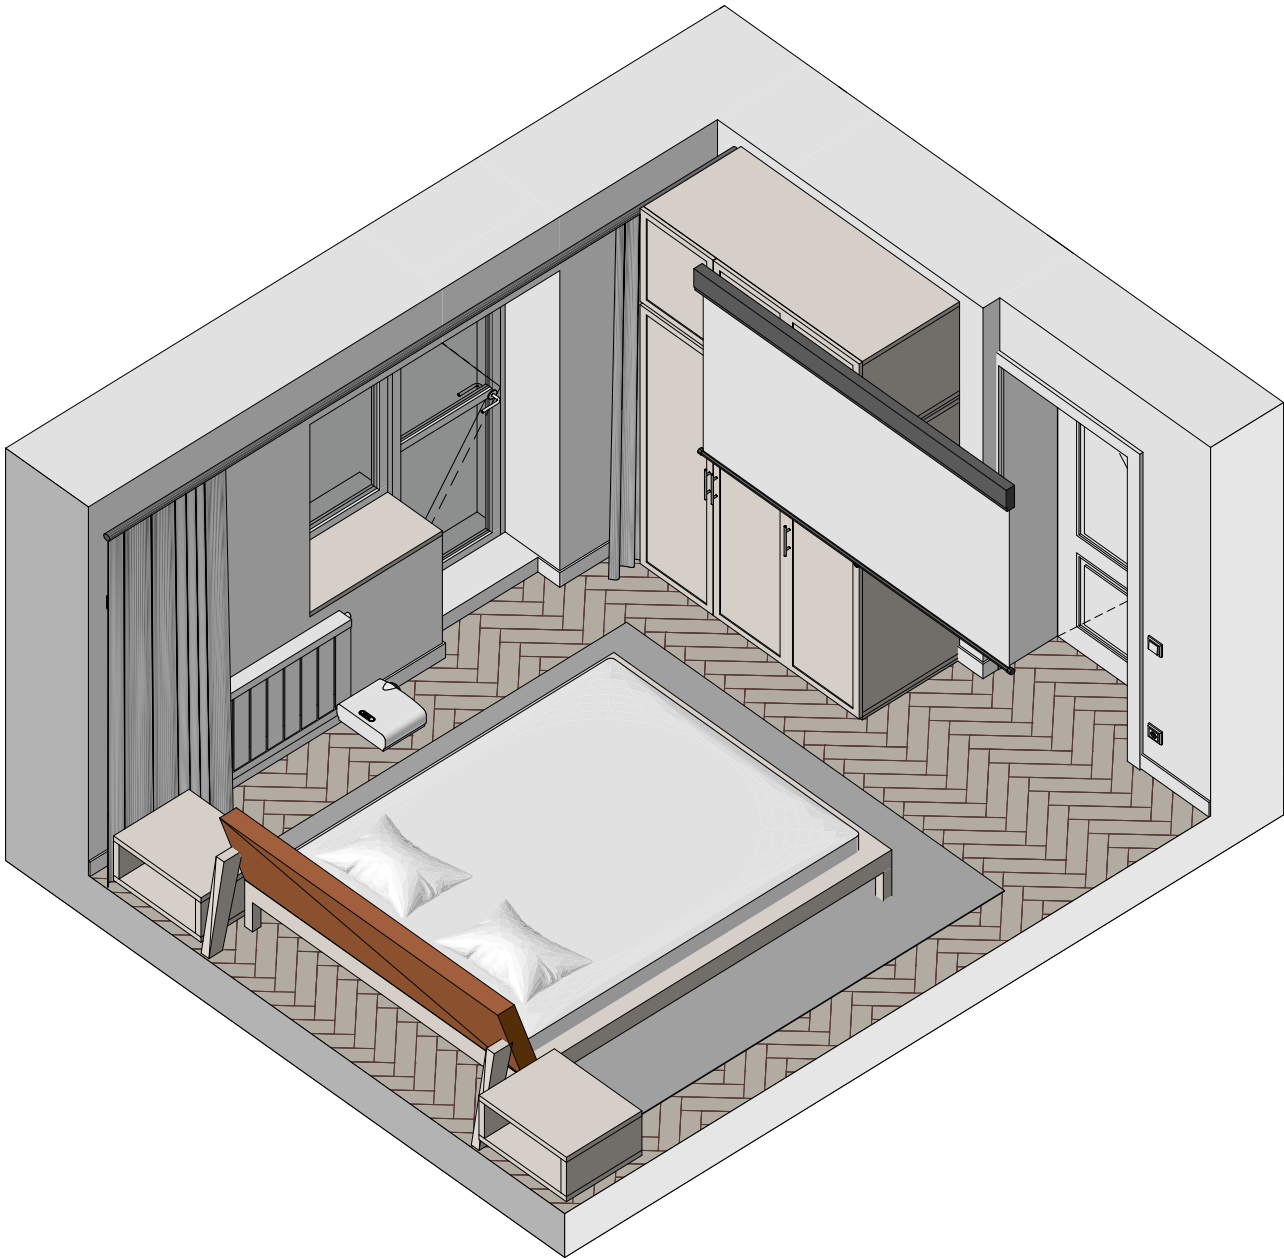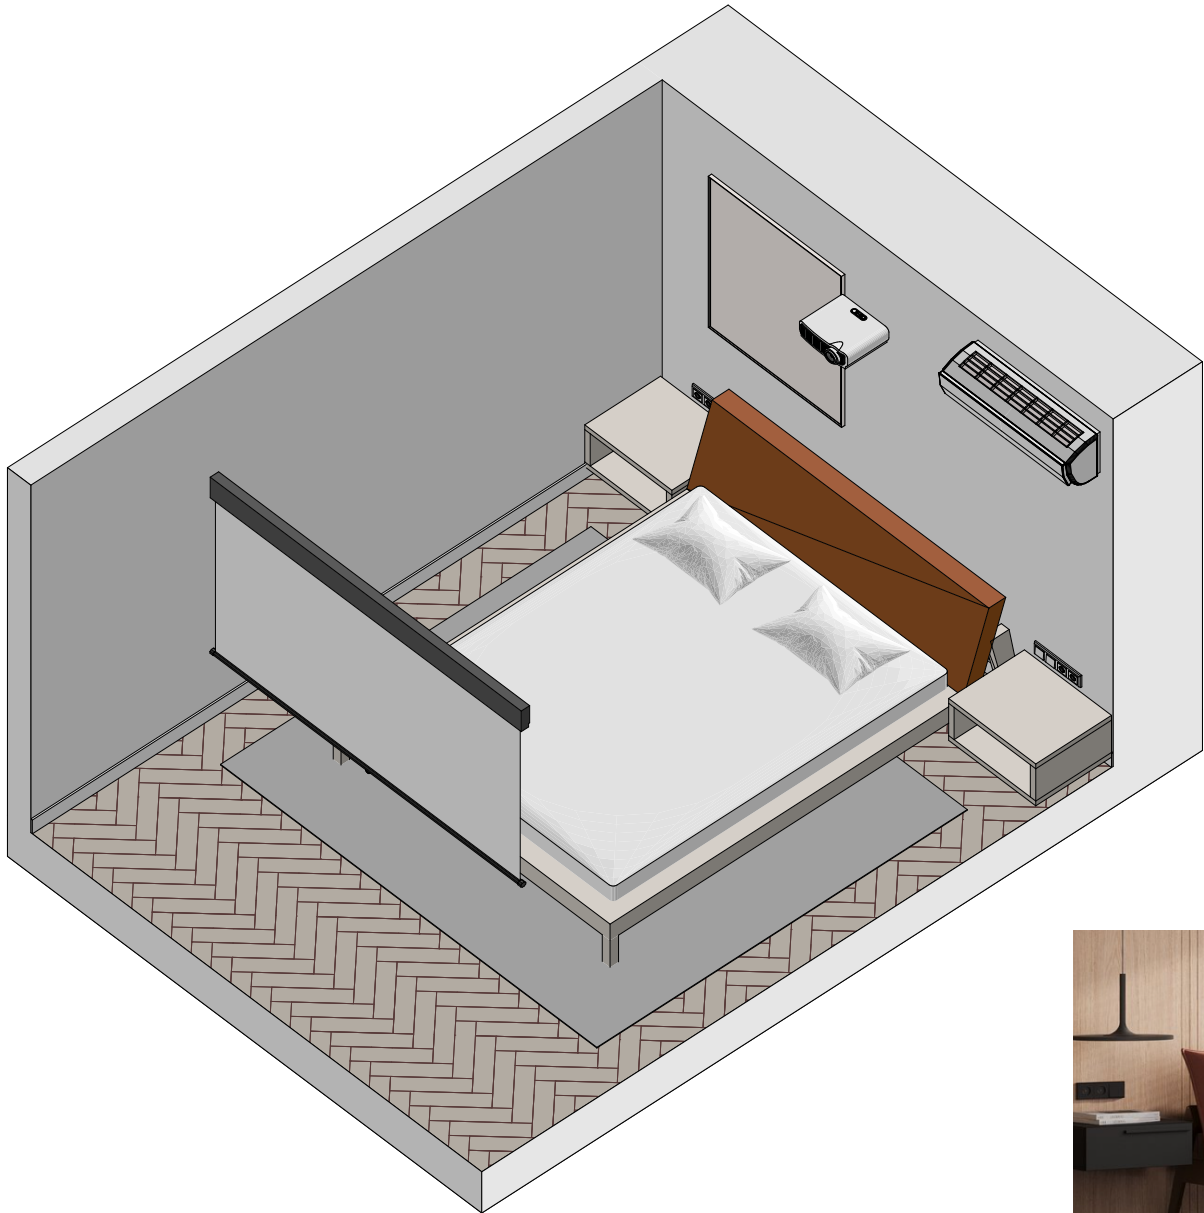

Кровать Эвелен-Walnut 160 Soft Terra (divan.by)



Разработал:

Название проекта:
Гродно



artnice.by
+375 29 666 6843
artnice.by@gmail.com

Адрес объекта

г. Гродно

Название чертежа

3d-вид пом.6 (спальня)

Дата

04.12.2024

Лист


38

Масштаб

1:35

Листов

41

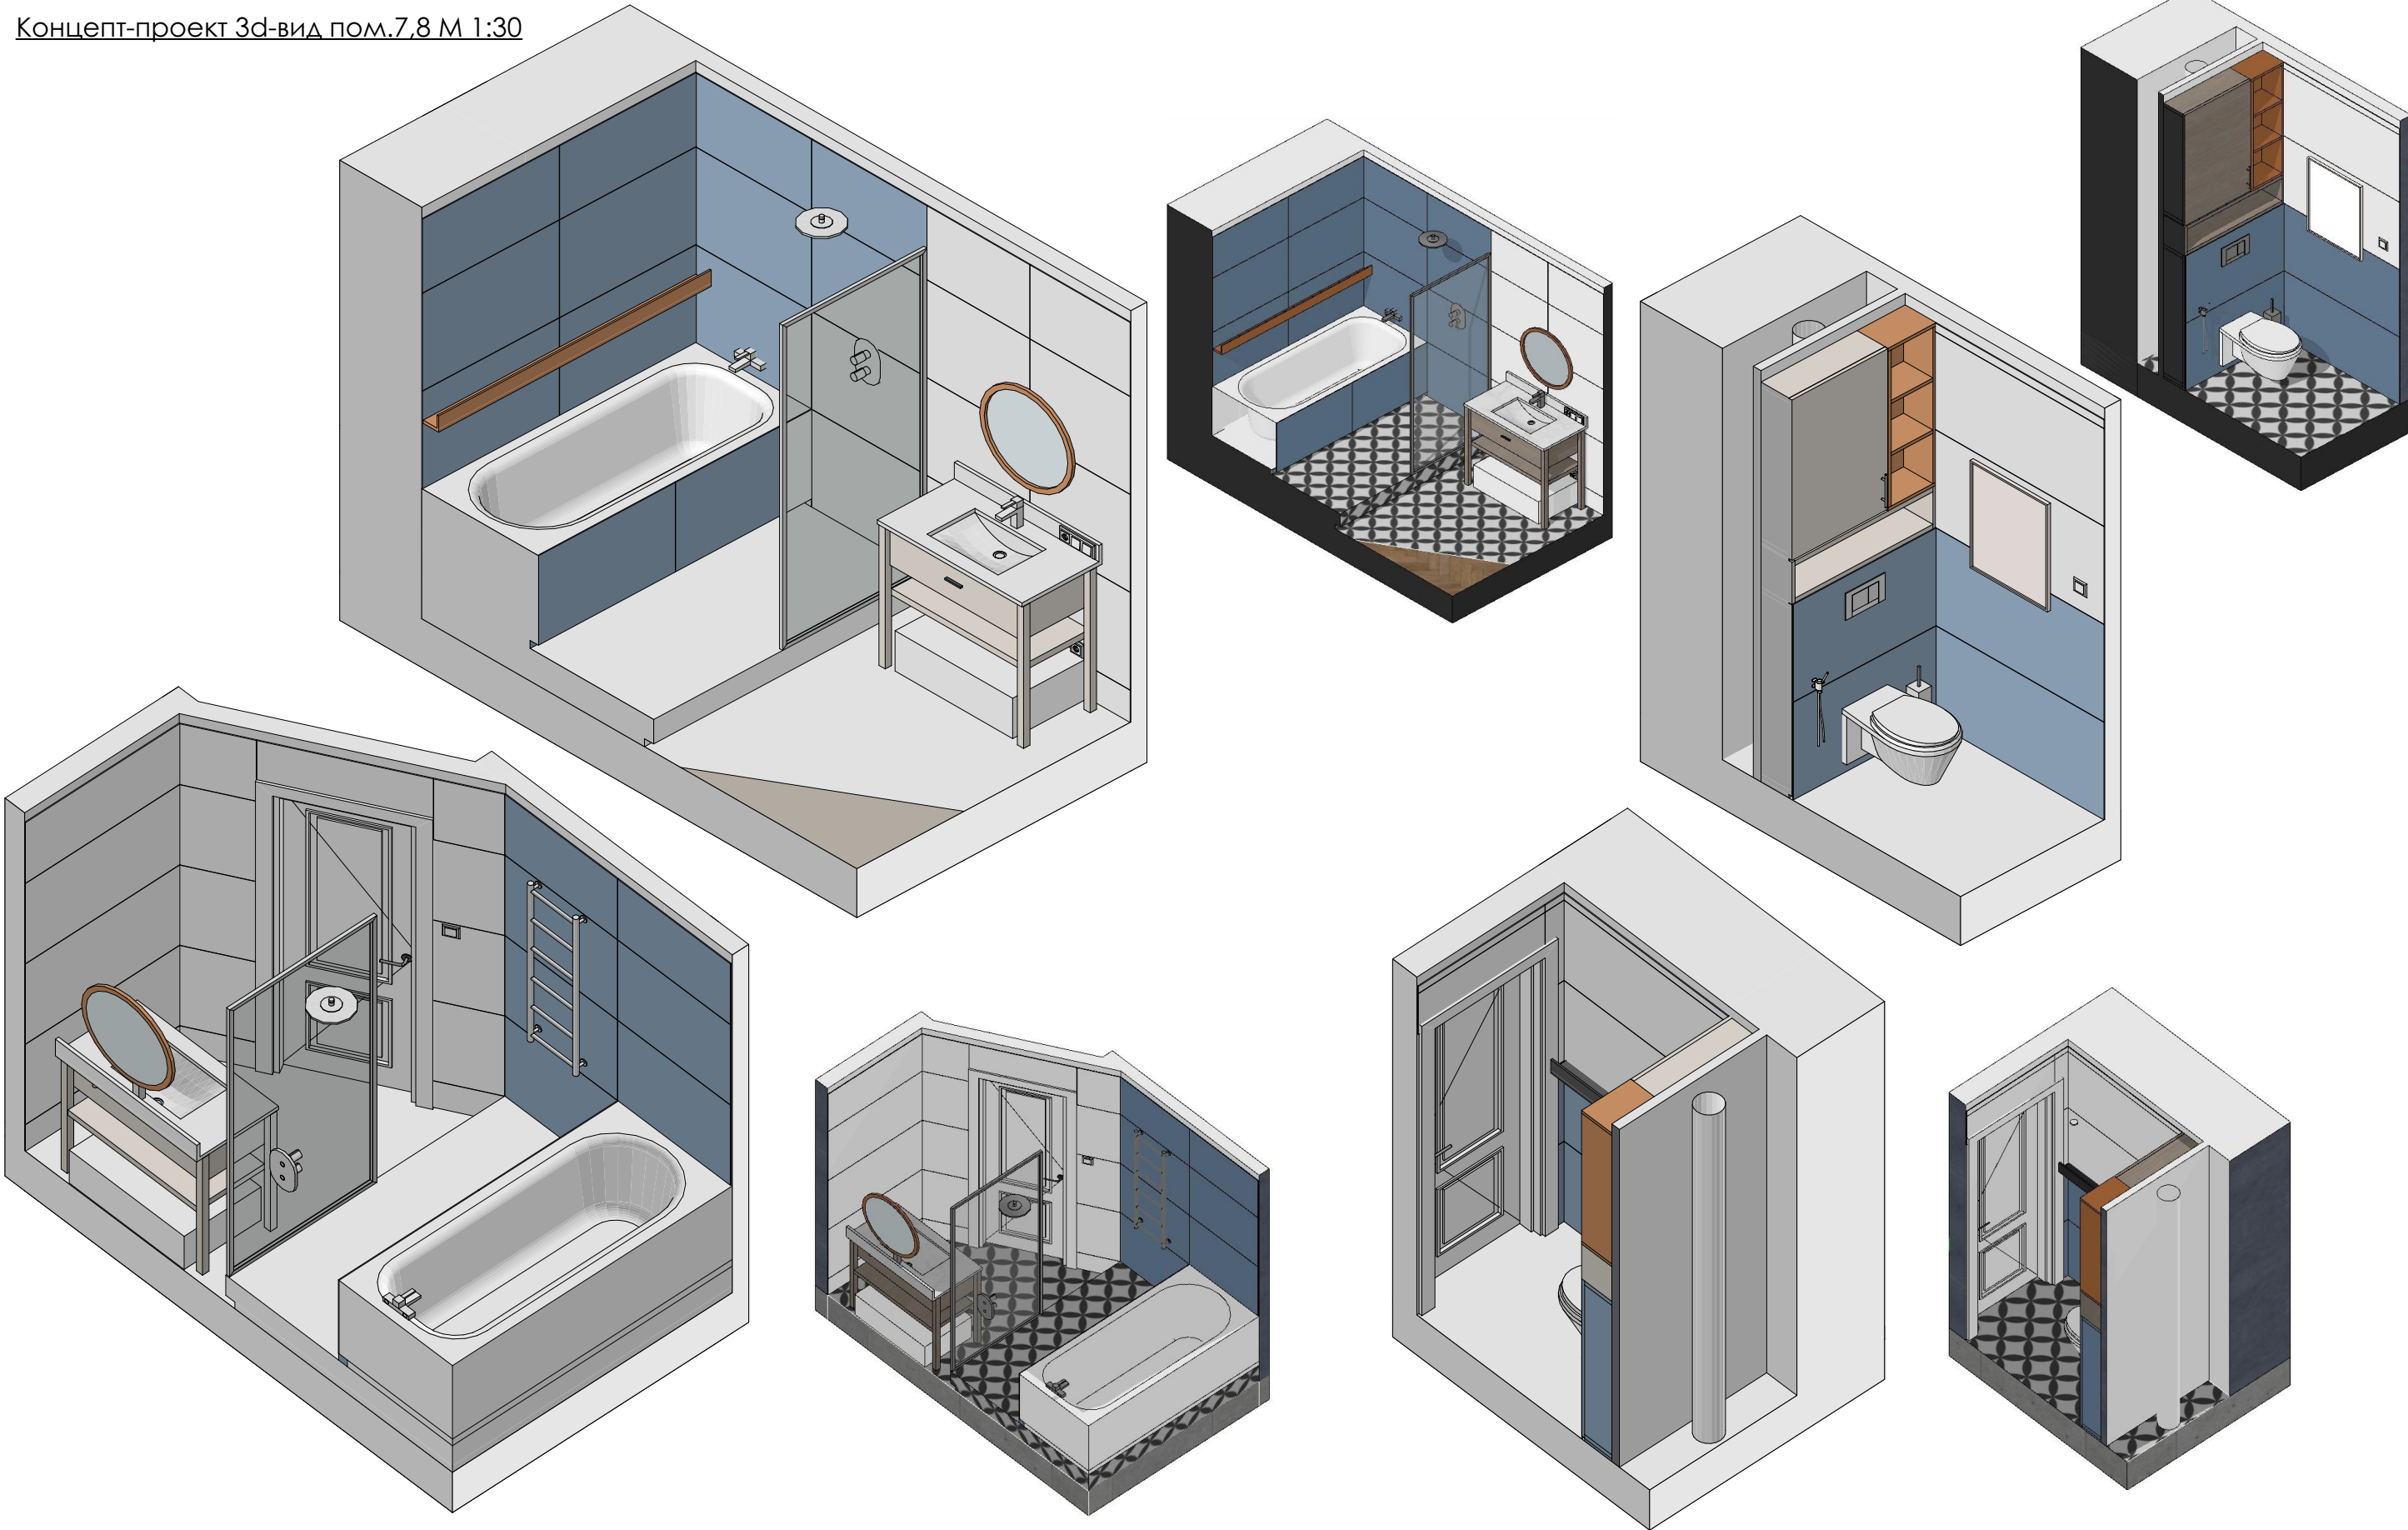

Разработал:

Название проекта:
Гродно



artnice.by
+375 29 666 6843
artnice.by@gmail.com

Адрес объекта

г. Гродно

Название чертежа

3d-вид пом.7,8 (санузел 1, санузел 2)

Дата

04.12.2024

Лист



39

Масштаб

1:30

Листов

41

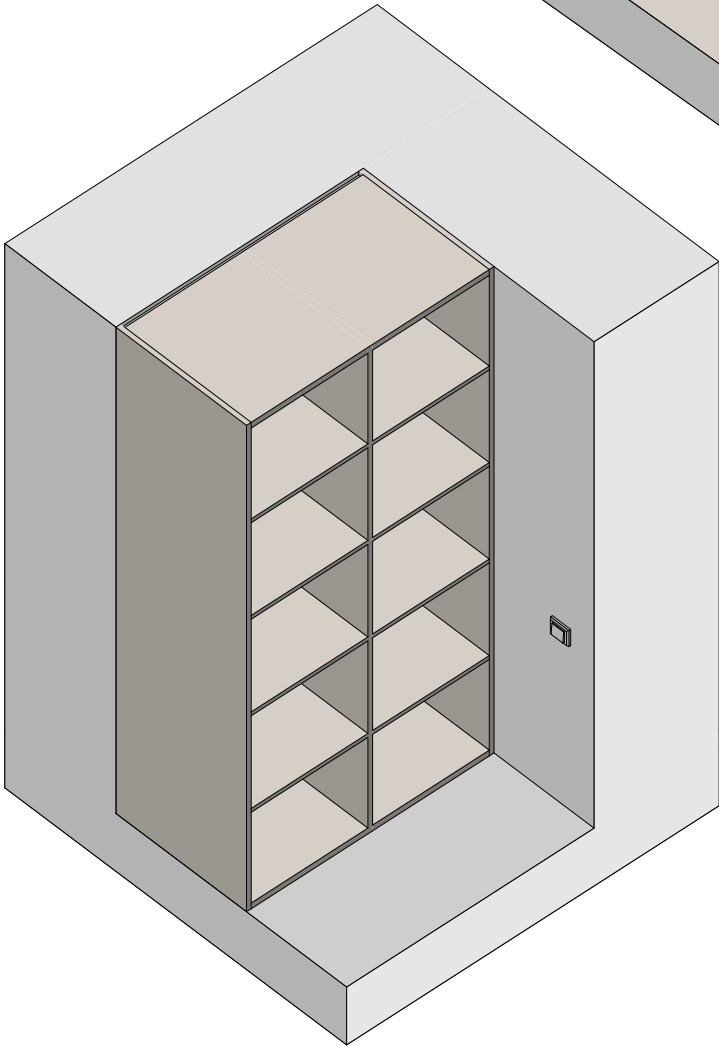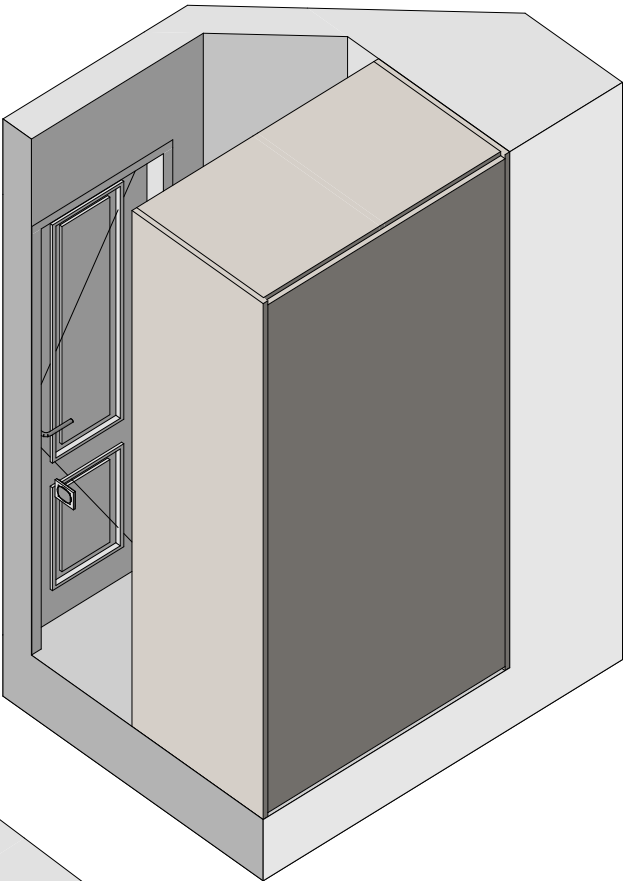

Разработал:

Название проекта:
Гродно



artnice.by
+375 29 666 6843
artnice.by@gmail.com

Адрес объекта

г. Гродно

Название чертежа

3d-вид пом.9,10 (лоджия 1, кладовая)

Дата

04.12.2024

Лист




40

Масштаб

1:25

Листов

41

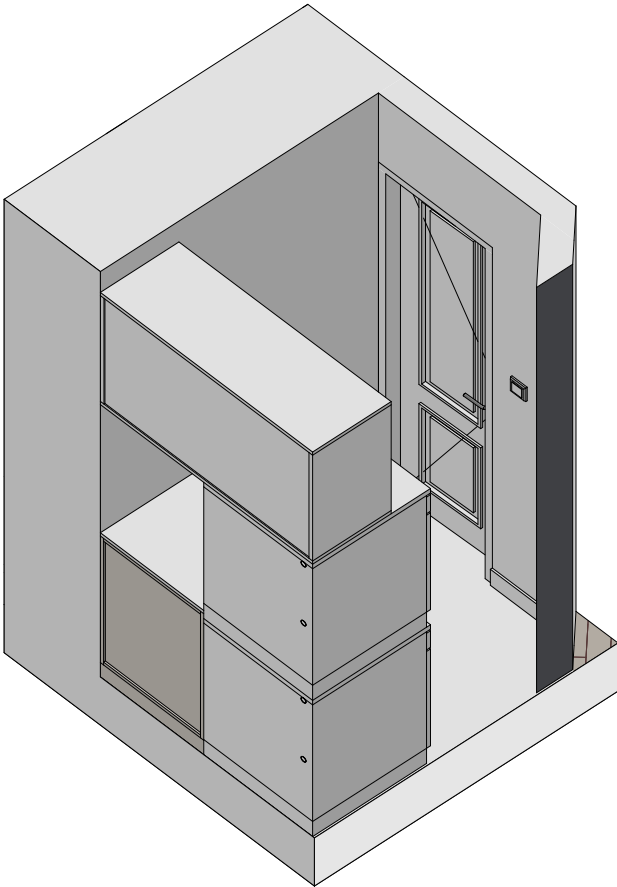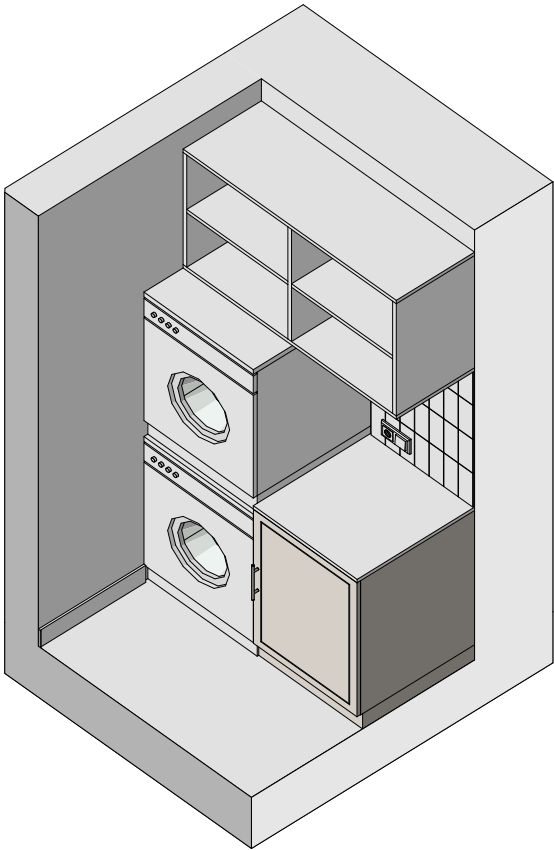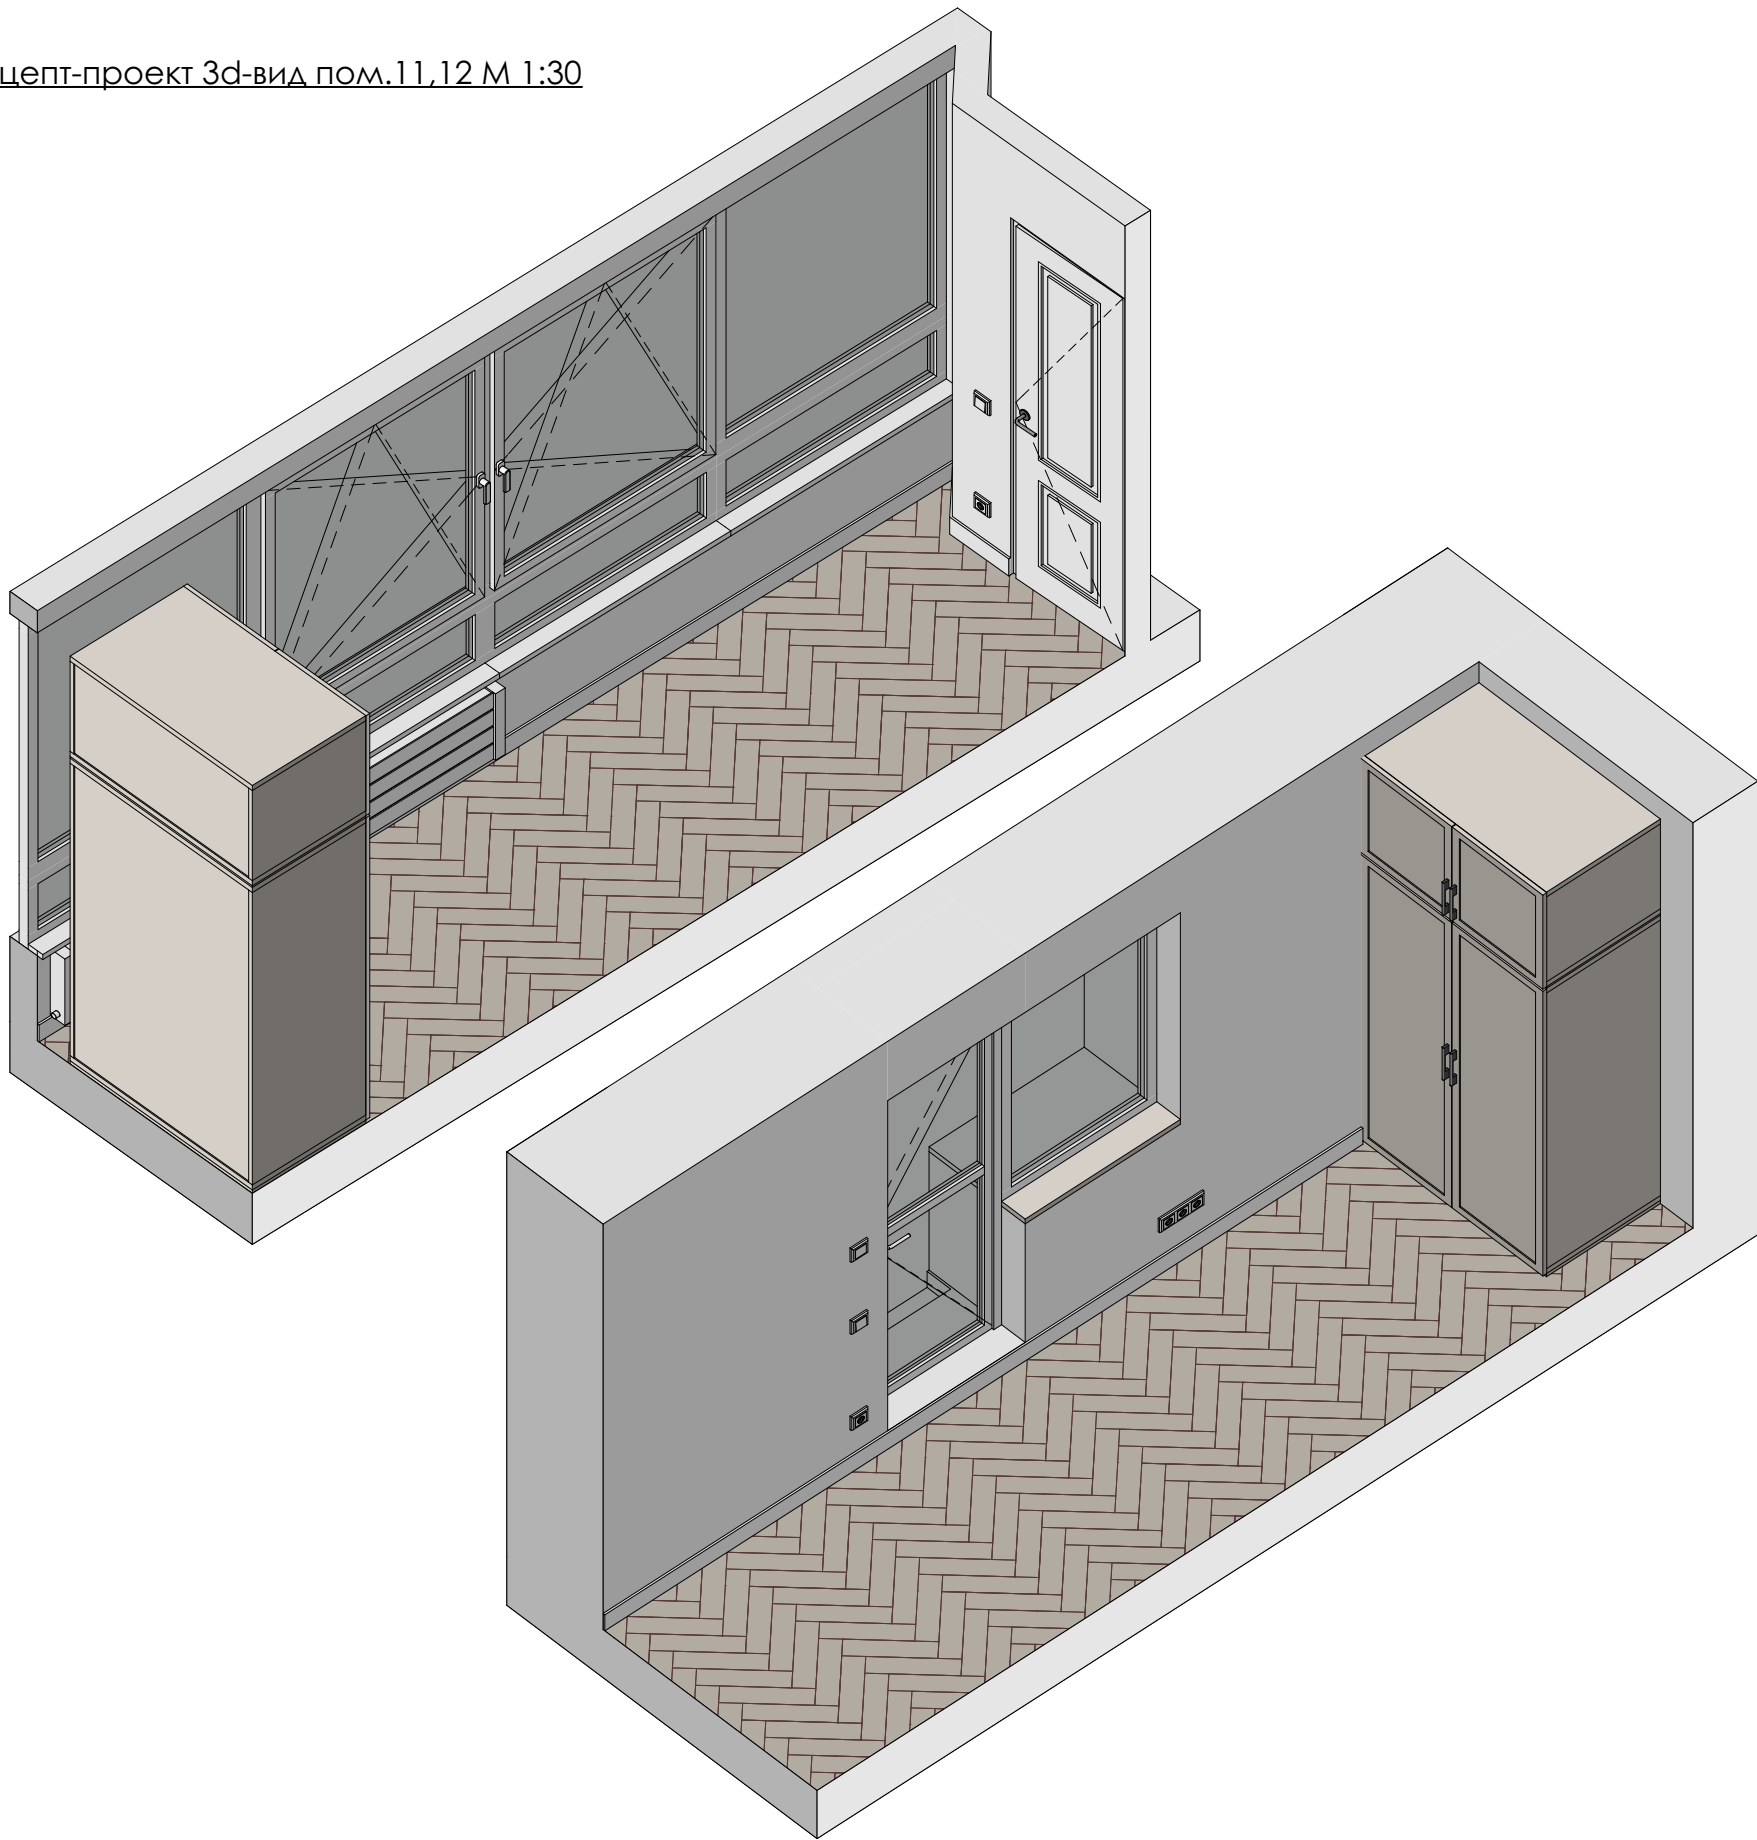

Разработал:

Название проекта:
Гродно



artnice.by
+375 29 666 6843
artnice.by@gmail.com

Адрес объекта
г. Гродно

Название чертежа
3d-вид пом.11,12 (лоджия 2, постирочная)

Дата
04.12.2024

Масштаб
1:30

Лист
41
Листов
41