



Дизайн-проект

г.Могилев, Пушкинский Проспект

Архитектурное бюро "ARTNICE"
ЗАКАЗЧИК: _____

г. Могилев, Пушкинский Проспект

ИНТЕРЬЕРЫ
АИ

ДИЗАЙН-ПРОЕКТ ИНТЕРЬЕРА

СТАДИЯ
Э

МОГИЛЕВ
2024

УСЛОВНЫЕ ОБОЗНАЧЕНИЯ



Вход



Радиаторы



Стены и перегородки





Отверстия вентшатхты



Канализационные стояки

ПРИМЕЧАНИЯ

- Площадь балкона в общую площадь не включены;
-Размеры стен даны без учета штукатурного слоя и отделочных материалов;
-В проекте существуют минимальные отклонения от размеров из-за неровной геометрии стен. В дальнейшем, при монтаже элементов мебели и отделочных материалов, необходимо производить фактические замеры;
- $H_{\text{потолка}} = 2\,600\text{ мм}$;
- $S_{\text{общ}} = 66,12\text{ м}^2$.

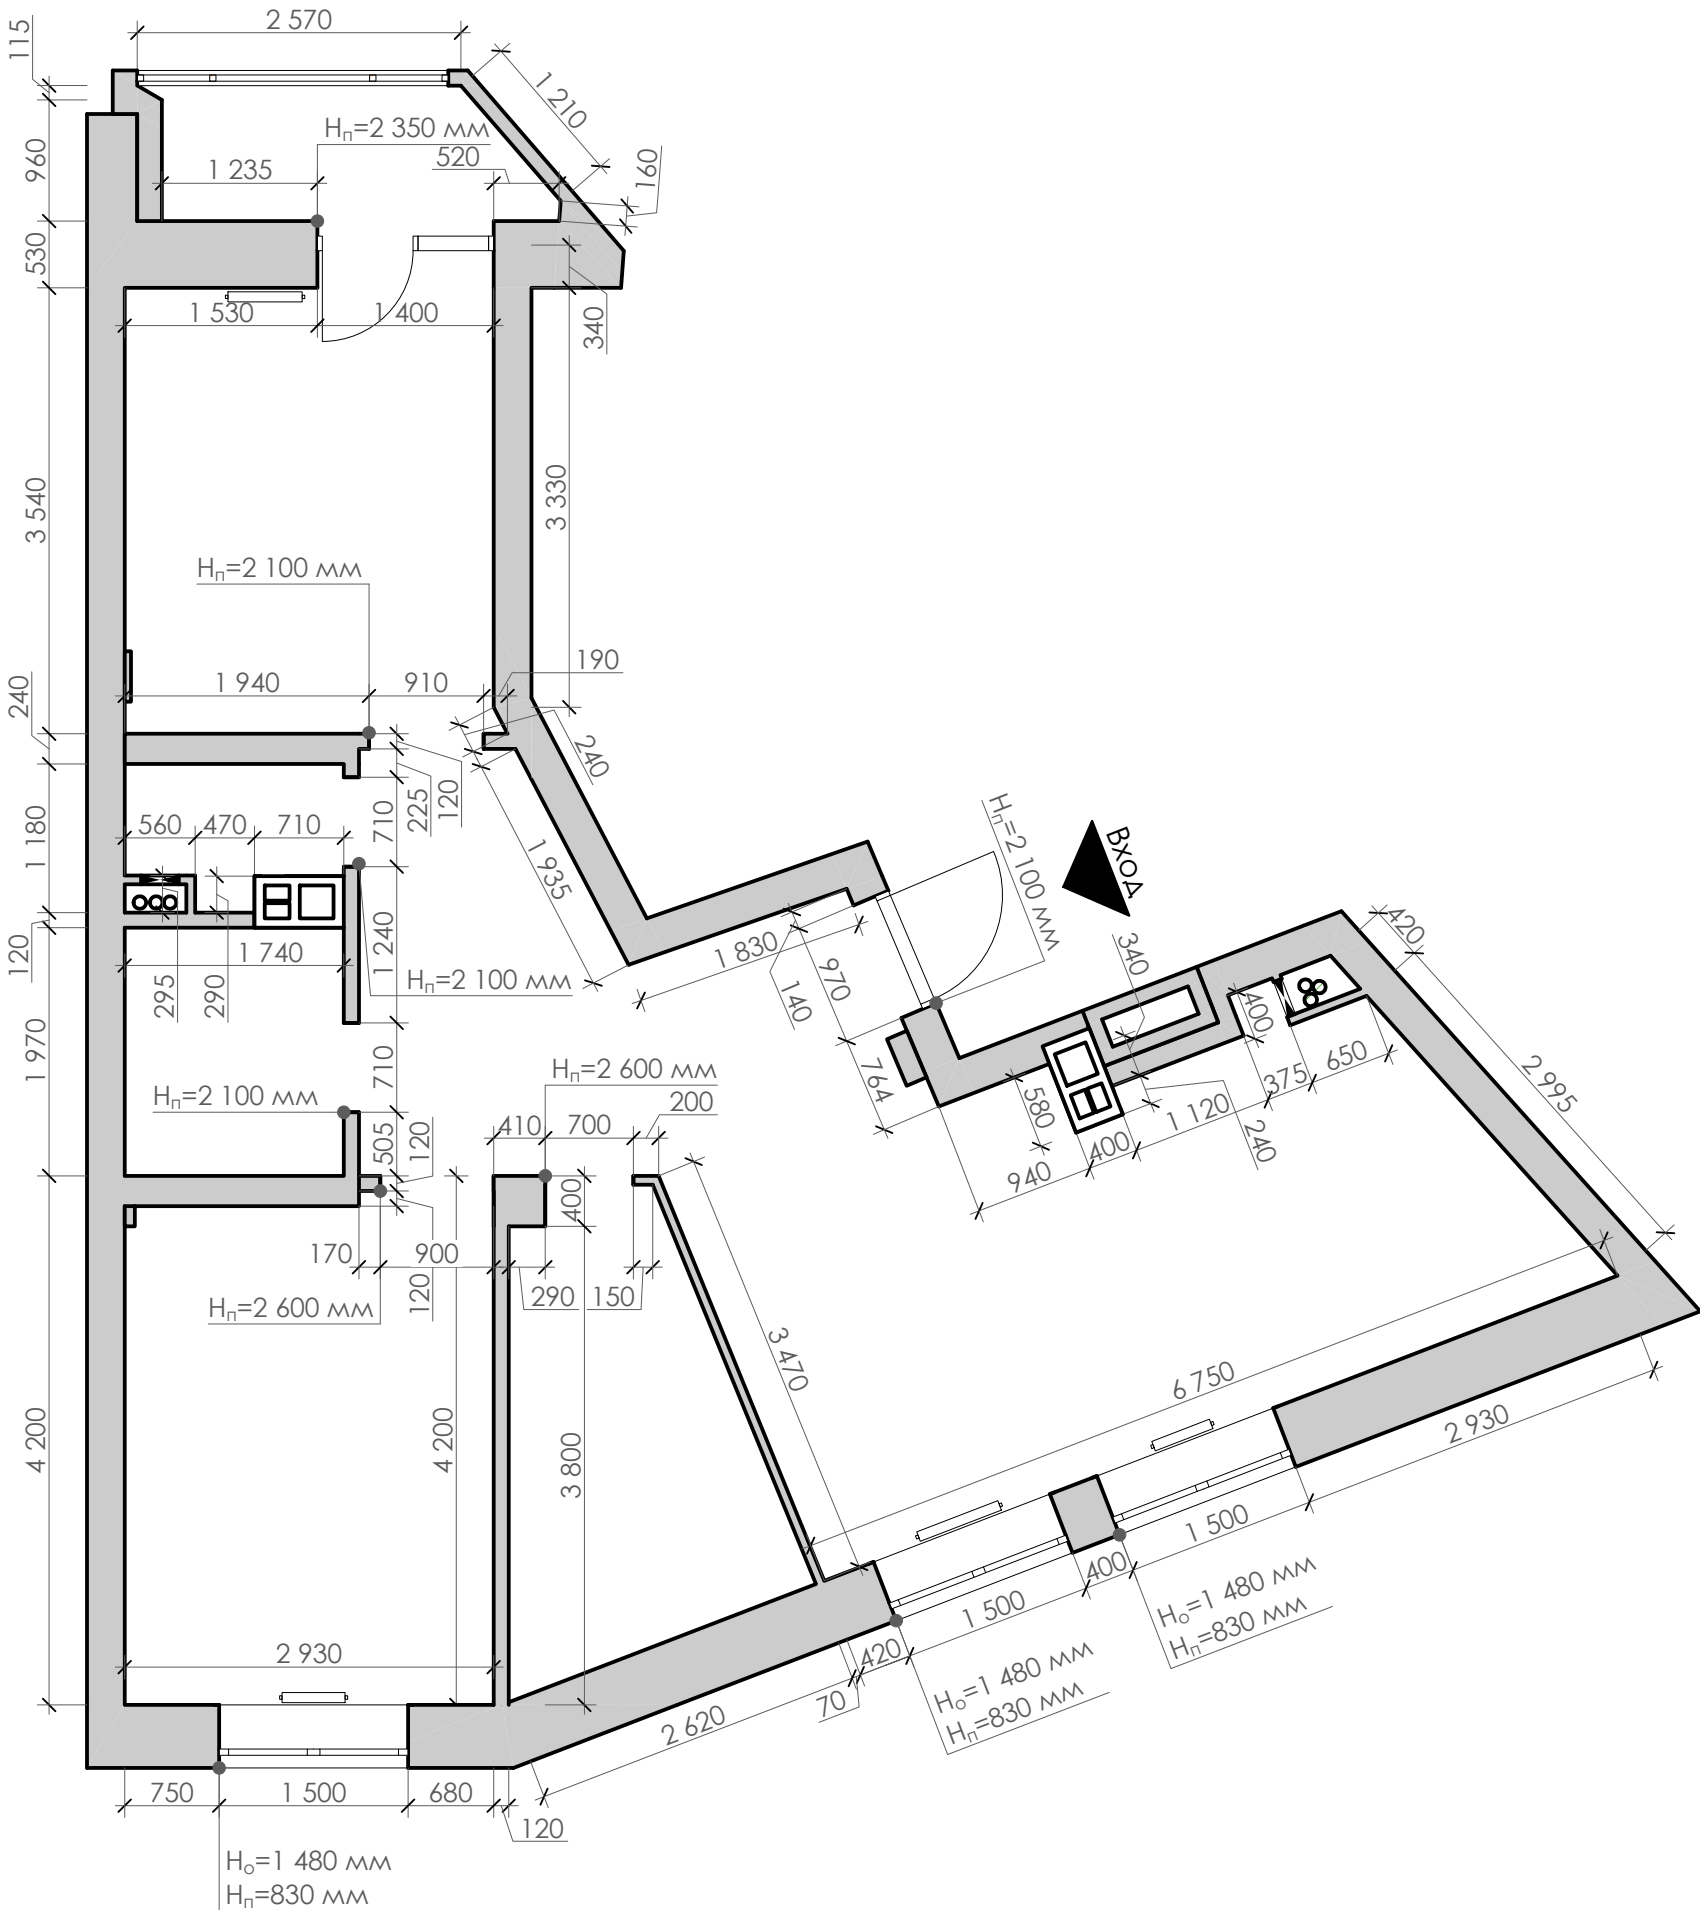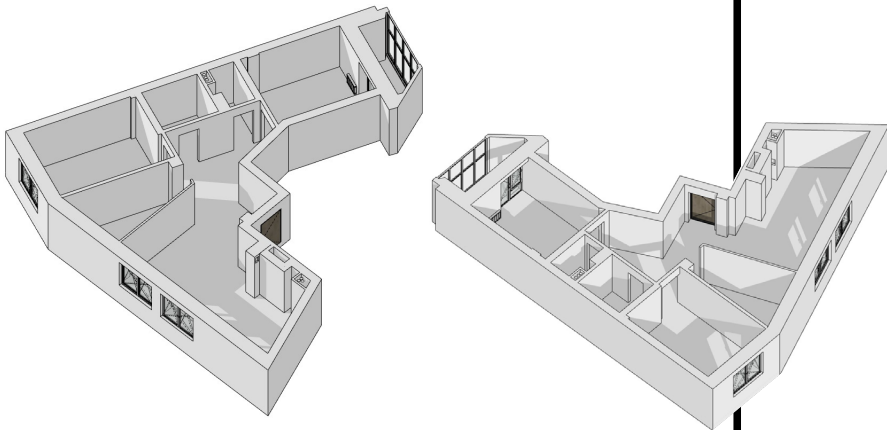

Разработал:

Название проекта:
г. Могилев, Пушкинский Проспект



artnice.by
+375 29 105 27 27
artnice.by@gmail.com

Адрес объекта
г. Могилев, Пушкинский Проспект
Название чертежа
Обмерочный план

Дата
21.02.20
24

Масштаб
1:60

Лист
02
Листов
15

УСЛОВНЫЕ ОБОЗНАЧЕНИЯ



Вход



Радиаторы



Стены и перегородки



Отверстия вентиляторы





Канализационные стояки



Демонтируемые перегородки

ПРИМЕЧАНИЯ

- Площадь балкона в общую площадь не включены;
- Размеры стен даны без учета штукатурного слоя и отделочных материалов;
- В проекте существуют минимальные отклонения от размеров из-за неровной геометрии стен. В дальнейшем, при монтаже элементов мебели и отделочных материалов, необходимо производить фактические замеры;
- $H_{\text{потолка}} = 2\,600\text{ мм}$;
- $S_{\text{общ}} = 66,12\text{ м}^2$.

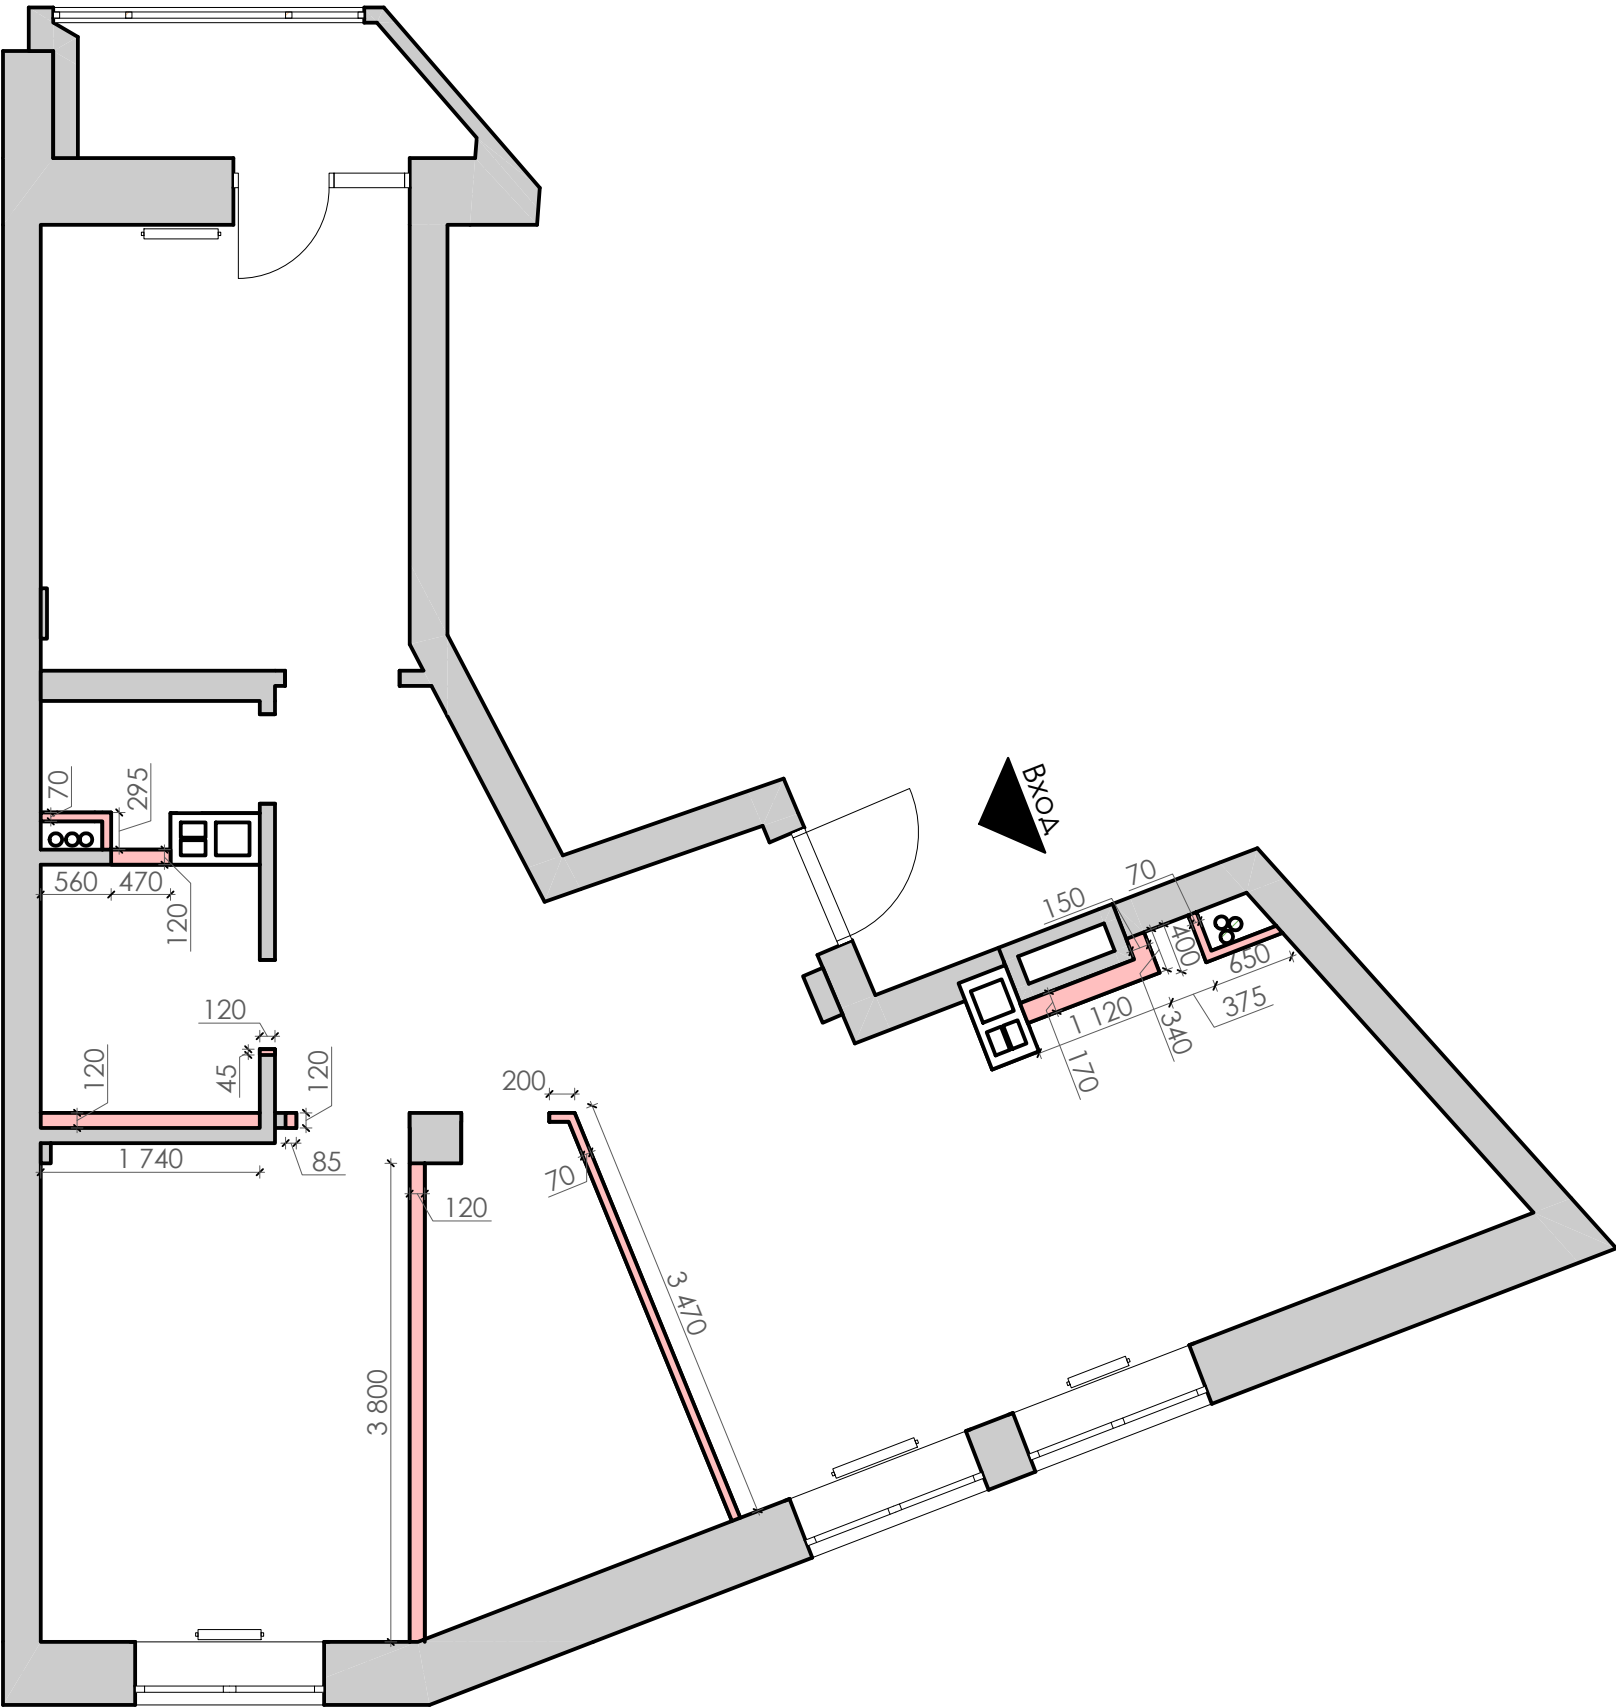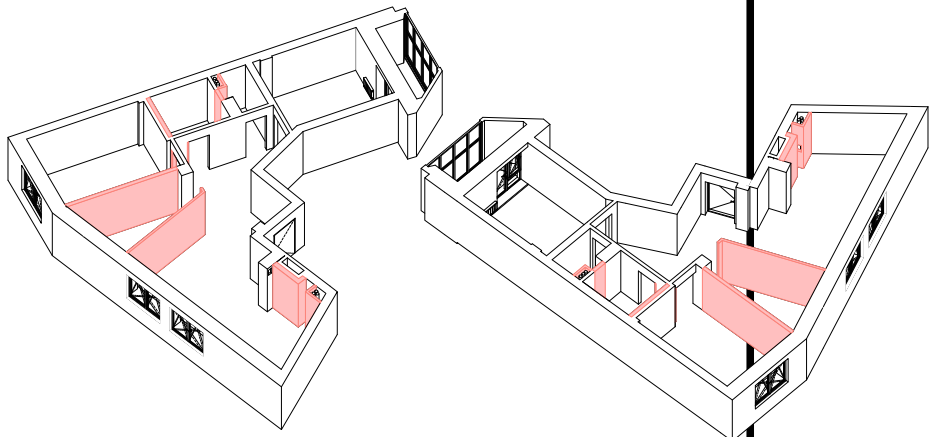

Разработал:

Название проекта:
г. Могилев, Пушкинский Проспект,



artnice.by
+375 29 105 27 27
artnice.by@gmail.com

Адрес объекта
г. Могилев, Пушкинский Проспект
Название чертежа
План демонтажа

Дата 21.02.20 24	Лист 03
Масштаб 1:60	Листов 15

УСЛОВНЫЕ ОБОЗНАЧЕНИЯ

- 

Вход
- 

Радиаторы
- 

Стены и перегородки
- 



Отверстия вентиляторы
- 

Канализационные стояки
- 

Возводимые перегородки

ПРИМЕЧАНИЯ

- Площадь балкона в общую площадь не включены;
- Размеры стен даны без учета штукатурного слоя и отделочных материалов;
- В проекте существуют минимальные отклонения от размеров из-за неровной геометрии стен. В дальнейшем, при монтаже элементов мебели и отделочных материалов, необходимо производить фактические замеры;
- Н_{Потолка}= 2 600 мм;
- S_{общ}= 66,12 м².

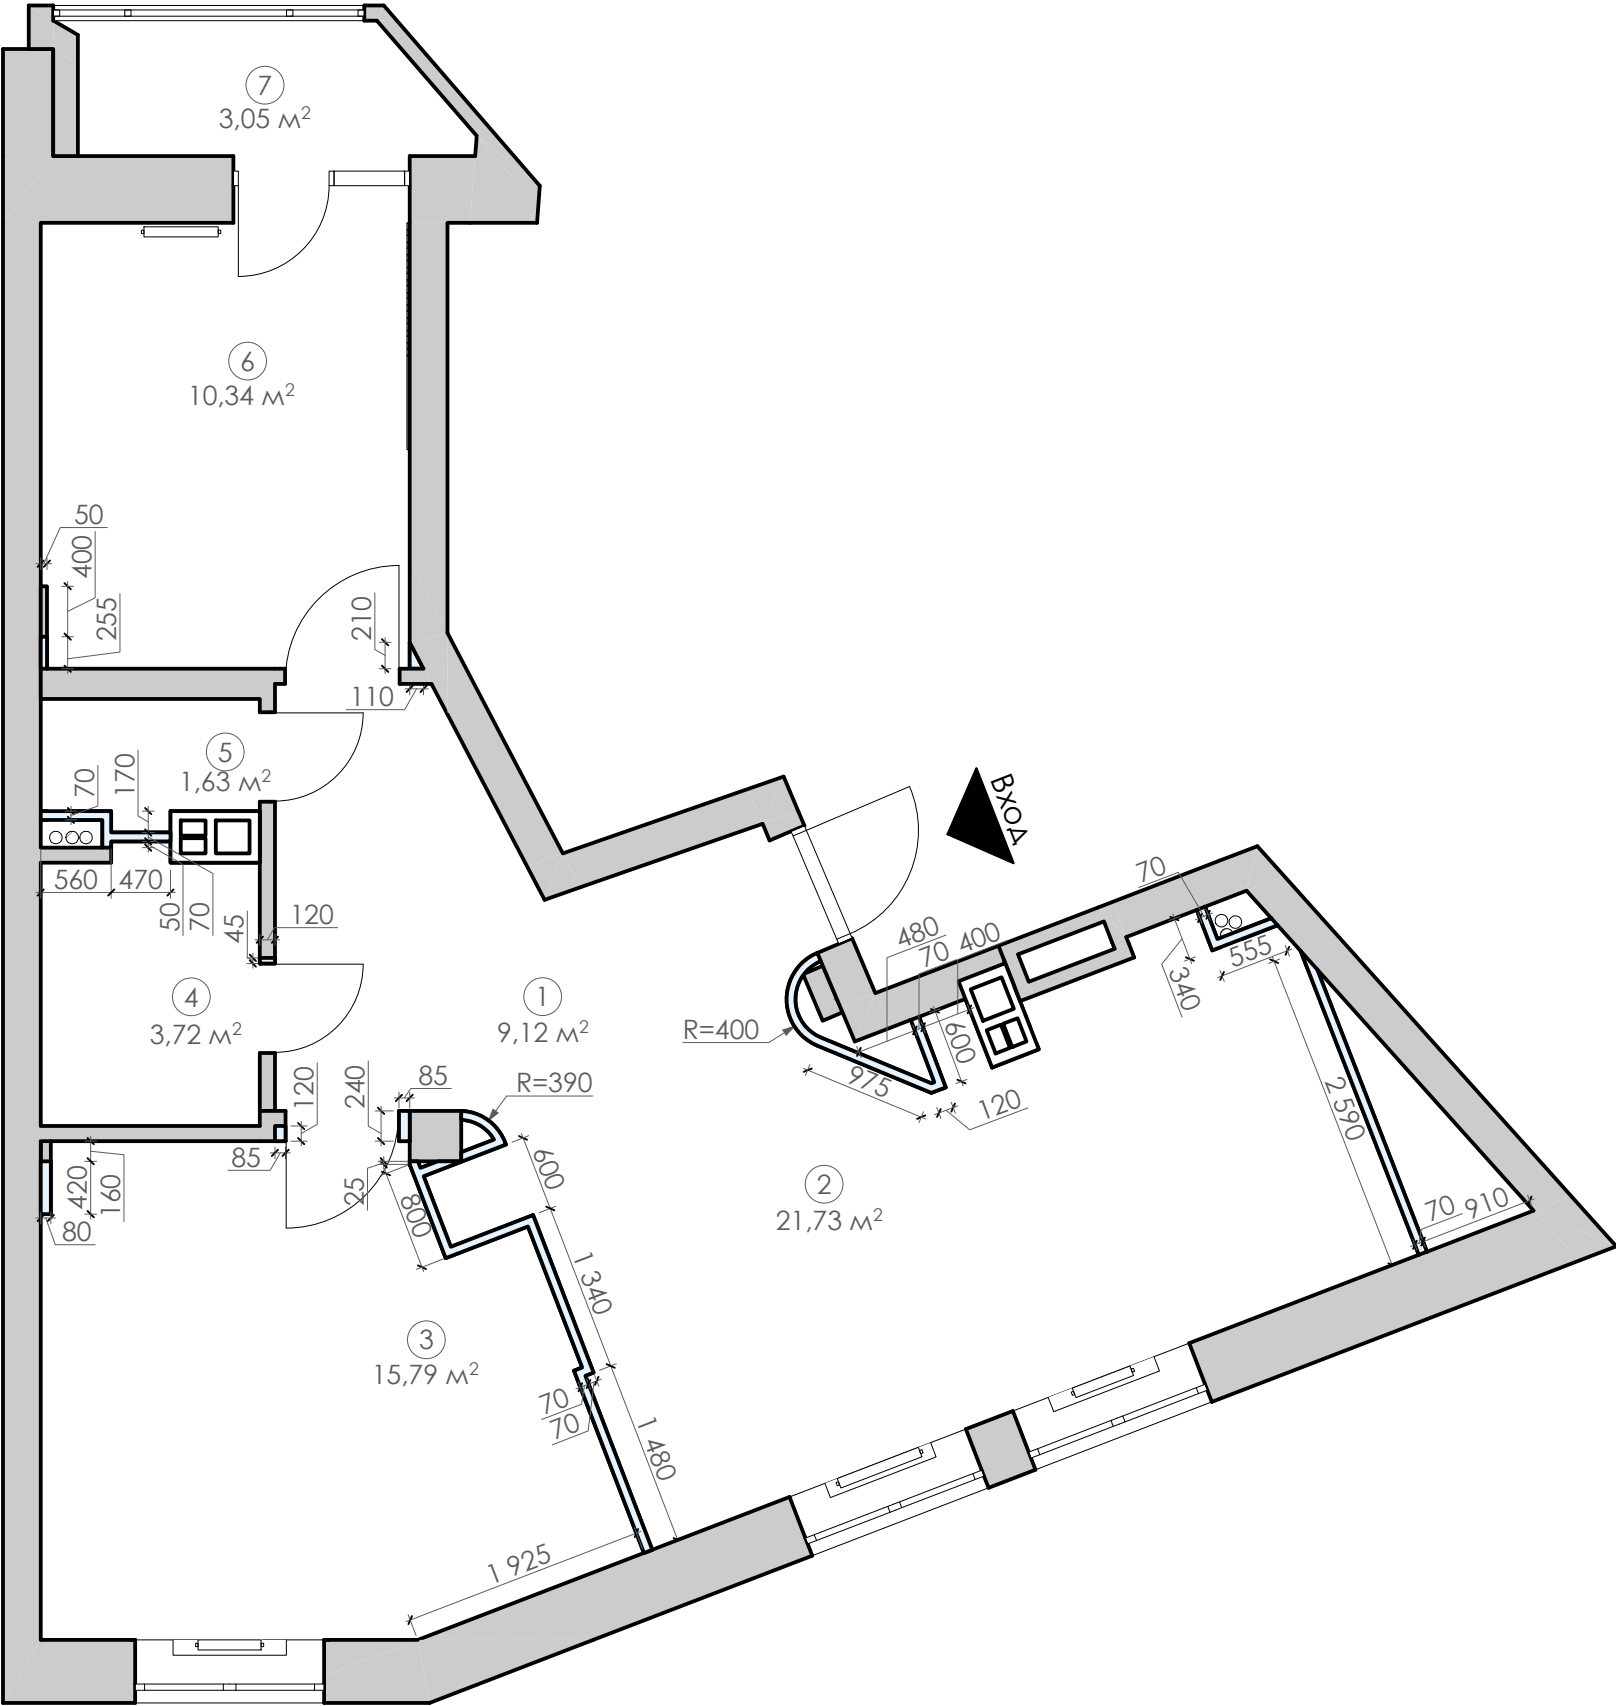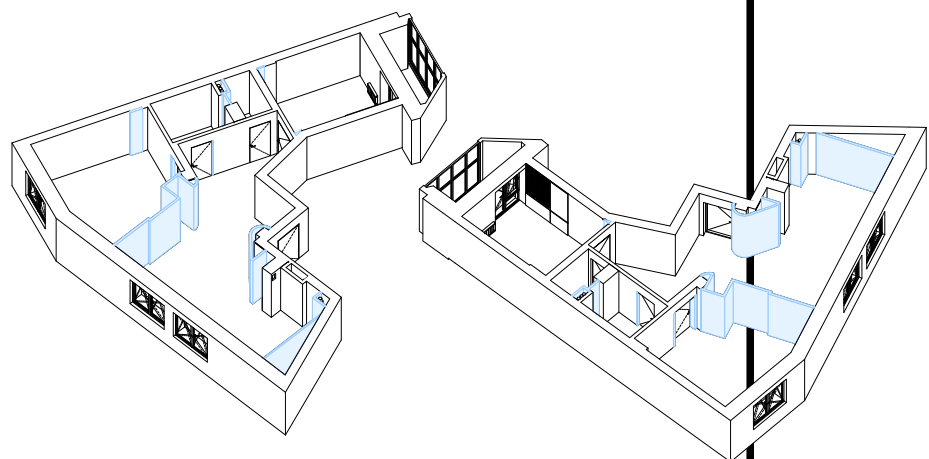

Разработал:

Название проекта:
г. Могилев, Пушкинский Проспект



artnice.by
+375 29 105 27 27
artnice.by@gmail.com

Адрес объекта
г. Могилев, Пушкинский Проспект

Название чертежа
План монтажа

Дата 21.02.20 24	Лист 04
Масштаб 1:60	Листов 15

УСЛОВНЫЕ ОБОЗНАЧЕНИЯ

- 

Вход
- 

Радиаторы
- 



Стены и перегородки
- 

Отверстия вентиляционных шахт
- 

Канализационный стояк

ЭКСПЛИКАЦИЯ

№	Наименование	Площадь
1	Прихожая	9,13
2	Кухня-гостиная	21,73
3	Спальня	15,79
4	Душевая	3,51
5	Санузел	1,63
6	Детская	10,34
7	Лоджия	3,05
		65,18 м²

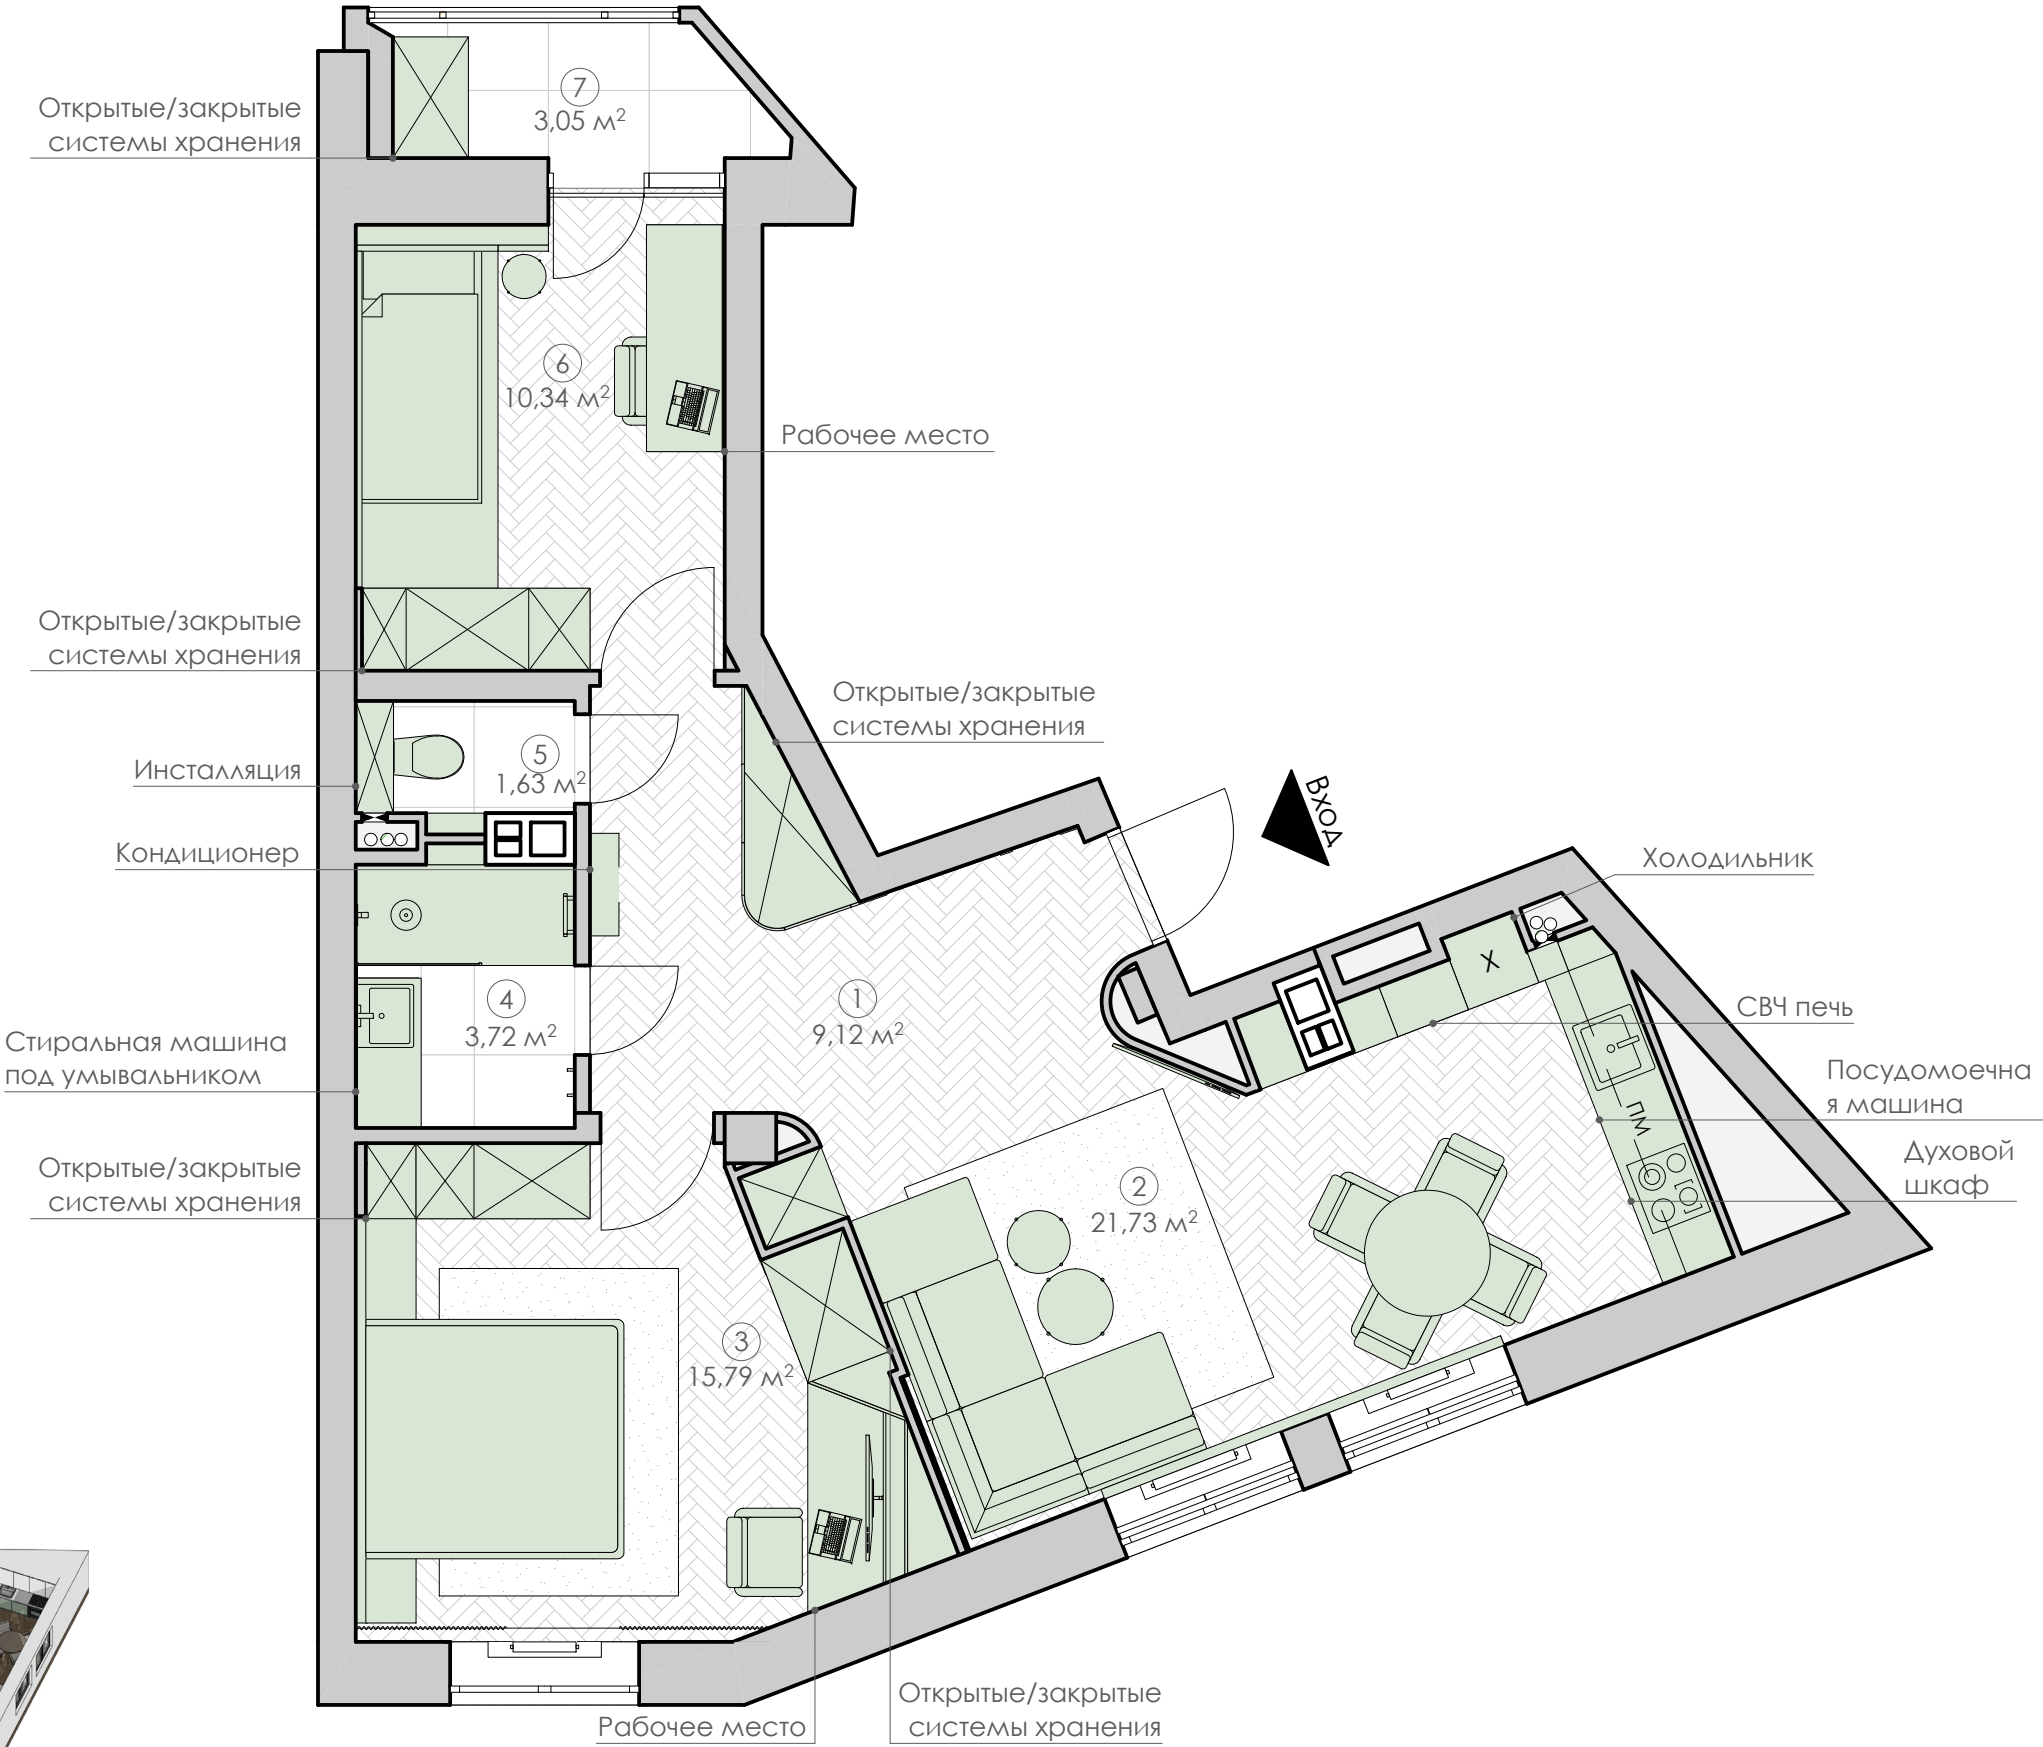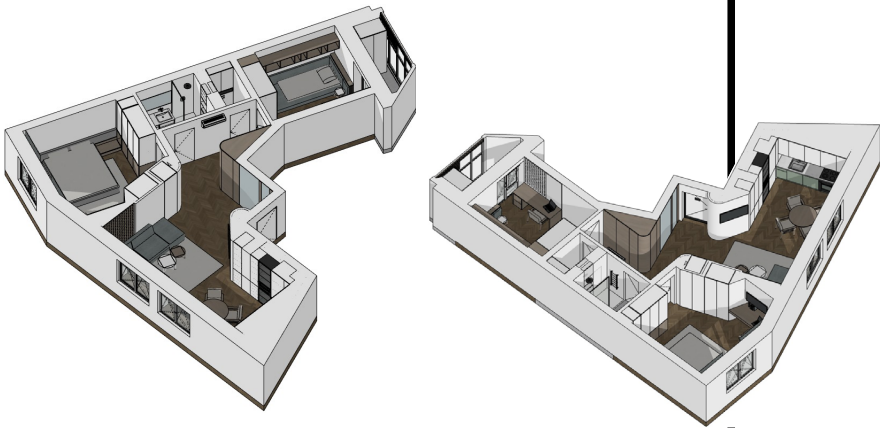

Разработал:

Название проекта:
г. Могилев, Пушкинский Проспект



artnice.by
+375 29 105 27 27
artnice.by@gmail.com

Адрес объекта
г. Могилев, Пушкинский Проспект
Название чертежа
Концепт-проект

Дата 21.02.20 24	Лист 05
Масштаб 1:60	Листов 15

УСЛОВНЫЕ ОБОЗНАЧЕНИЯ

- 

Вход
- 

Радиаторы
- 



Стены и перегородки
- 

Отверстия вентиляционные
- 

Канализационный стояк

ЭКСПЛИКАЦИЯ

№	Наименование	Площадь
1	Прихожая	9,13
2	Кухня-гостиная	21,73
3	Спальня	15,79
4	Душевая	3,51
5	Санузел	1,63
6	Детская	10,34
7	Лоджия	3,05
		65,18 м²

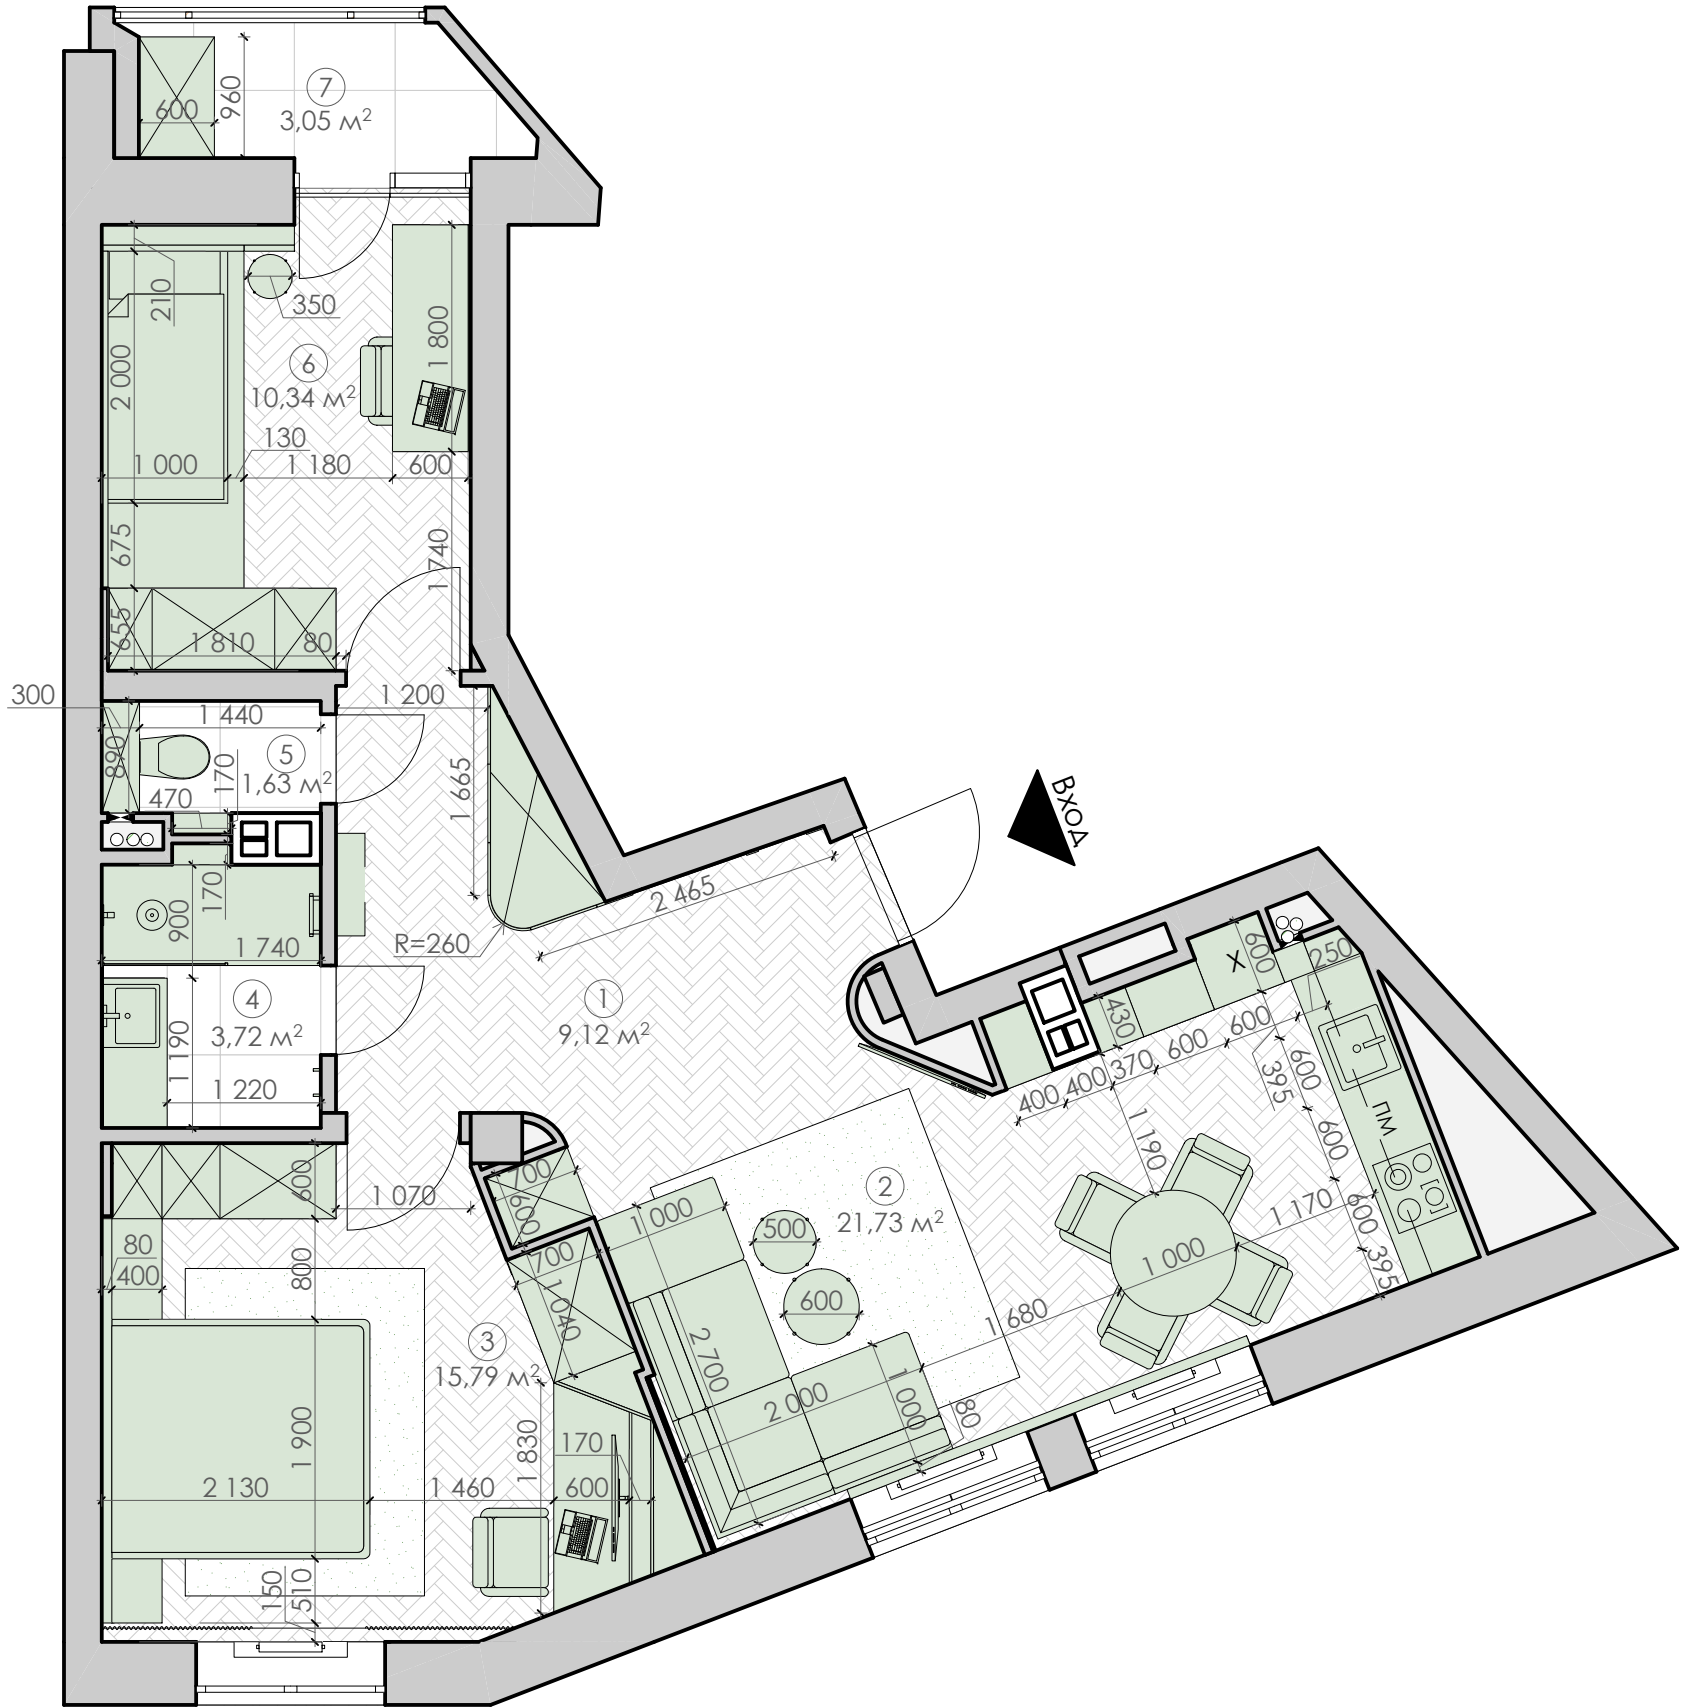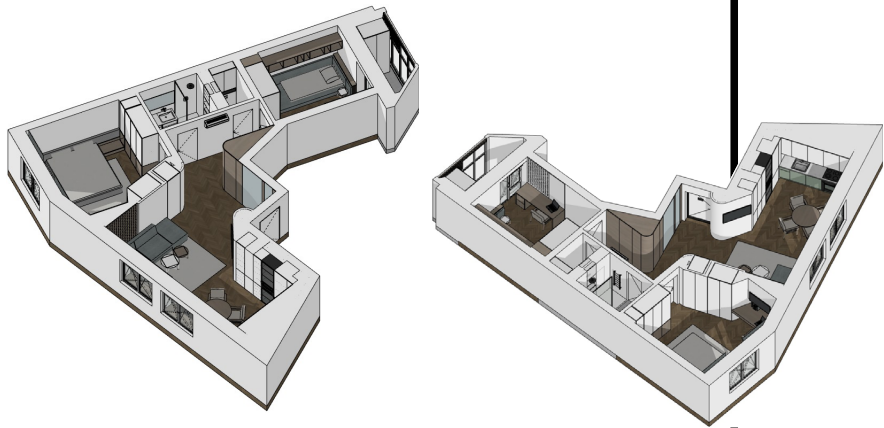

Разработал:

Название проекта:
г. Могилев, Пушкинский Проспект



 artnice.by
 +375 29 105 27 27
 artnice.by@gmail.com

Адрес объекта
г. Могилев, Пушкинский Проспект

Название чертежа
План мебели с размерами

Дата 21.02.20 24	Лист 06
Масштаб 1:60	Листов 15

УСЛОВНЫЕ ОБОЗНАЧЕНИЯ

- 

Вход
- 

Радиаторы
- 

Стены и перегородки
- 

Отверстия вентиляты
- 

Канализационные стояки
- 

Встроенные точечные светильники - 29 шт.
- 

Накладные точечные светильники - 7 шт.
- 

Подвесные светильники - 3 шт.
- 

Накладные светильники - 2 шт.
- 


Настенные светильники - 3 шт.
- 

Светодиодная лента (горизонтальная) - 24,23 м.п.
- 

Светодиодная лента (вертикальная) - 10,74 м.п.

ПРИМЕЧАНИЯ

1. Данный лист смотреть совместно со схемой выключателей.
2. Все привязки светильников указаны по центральной оси.
3. В мокрых помещениях светильники должны быть со степенью защиты не ниже IP44.
4. Точное расположение светильников уточнить по месту.

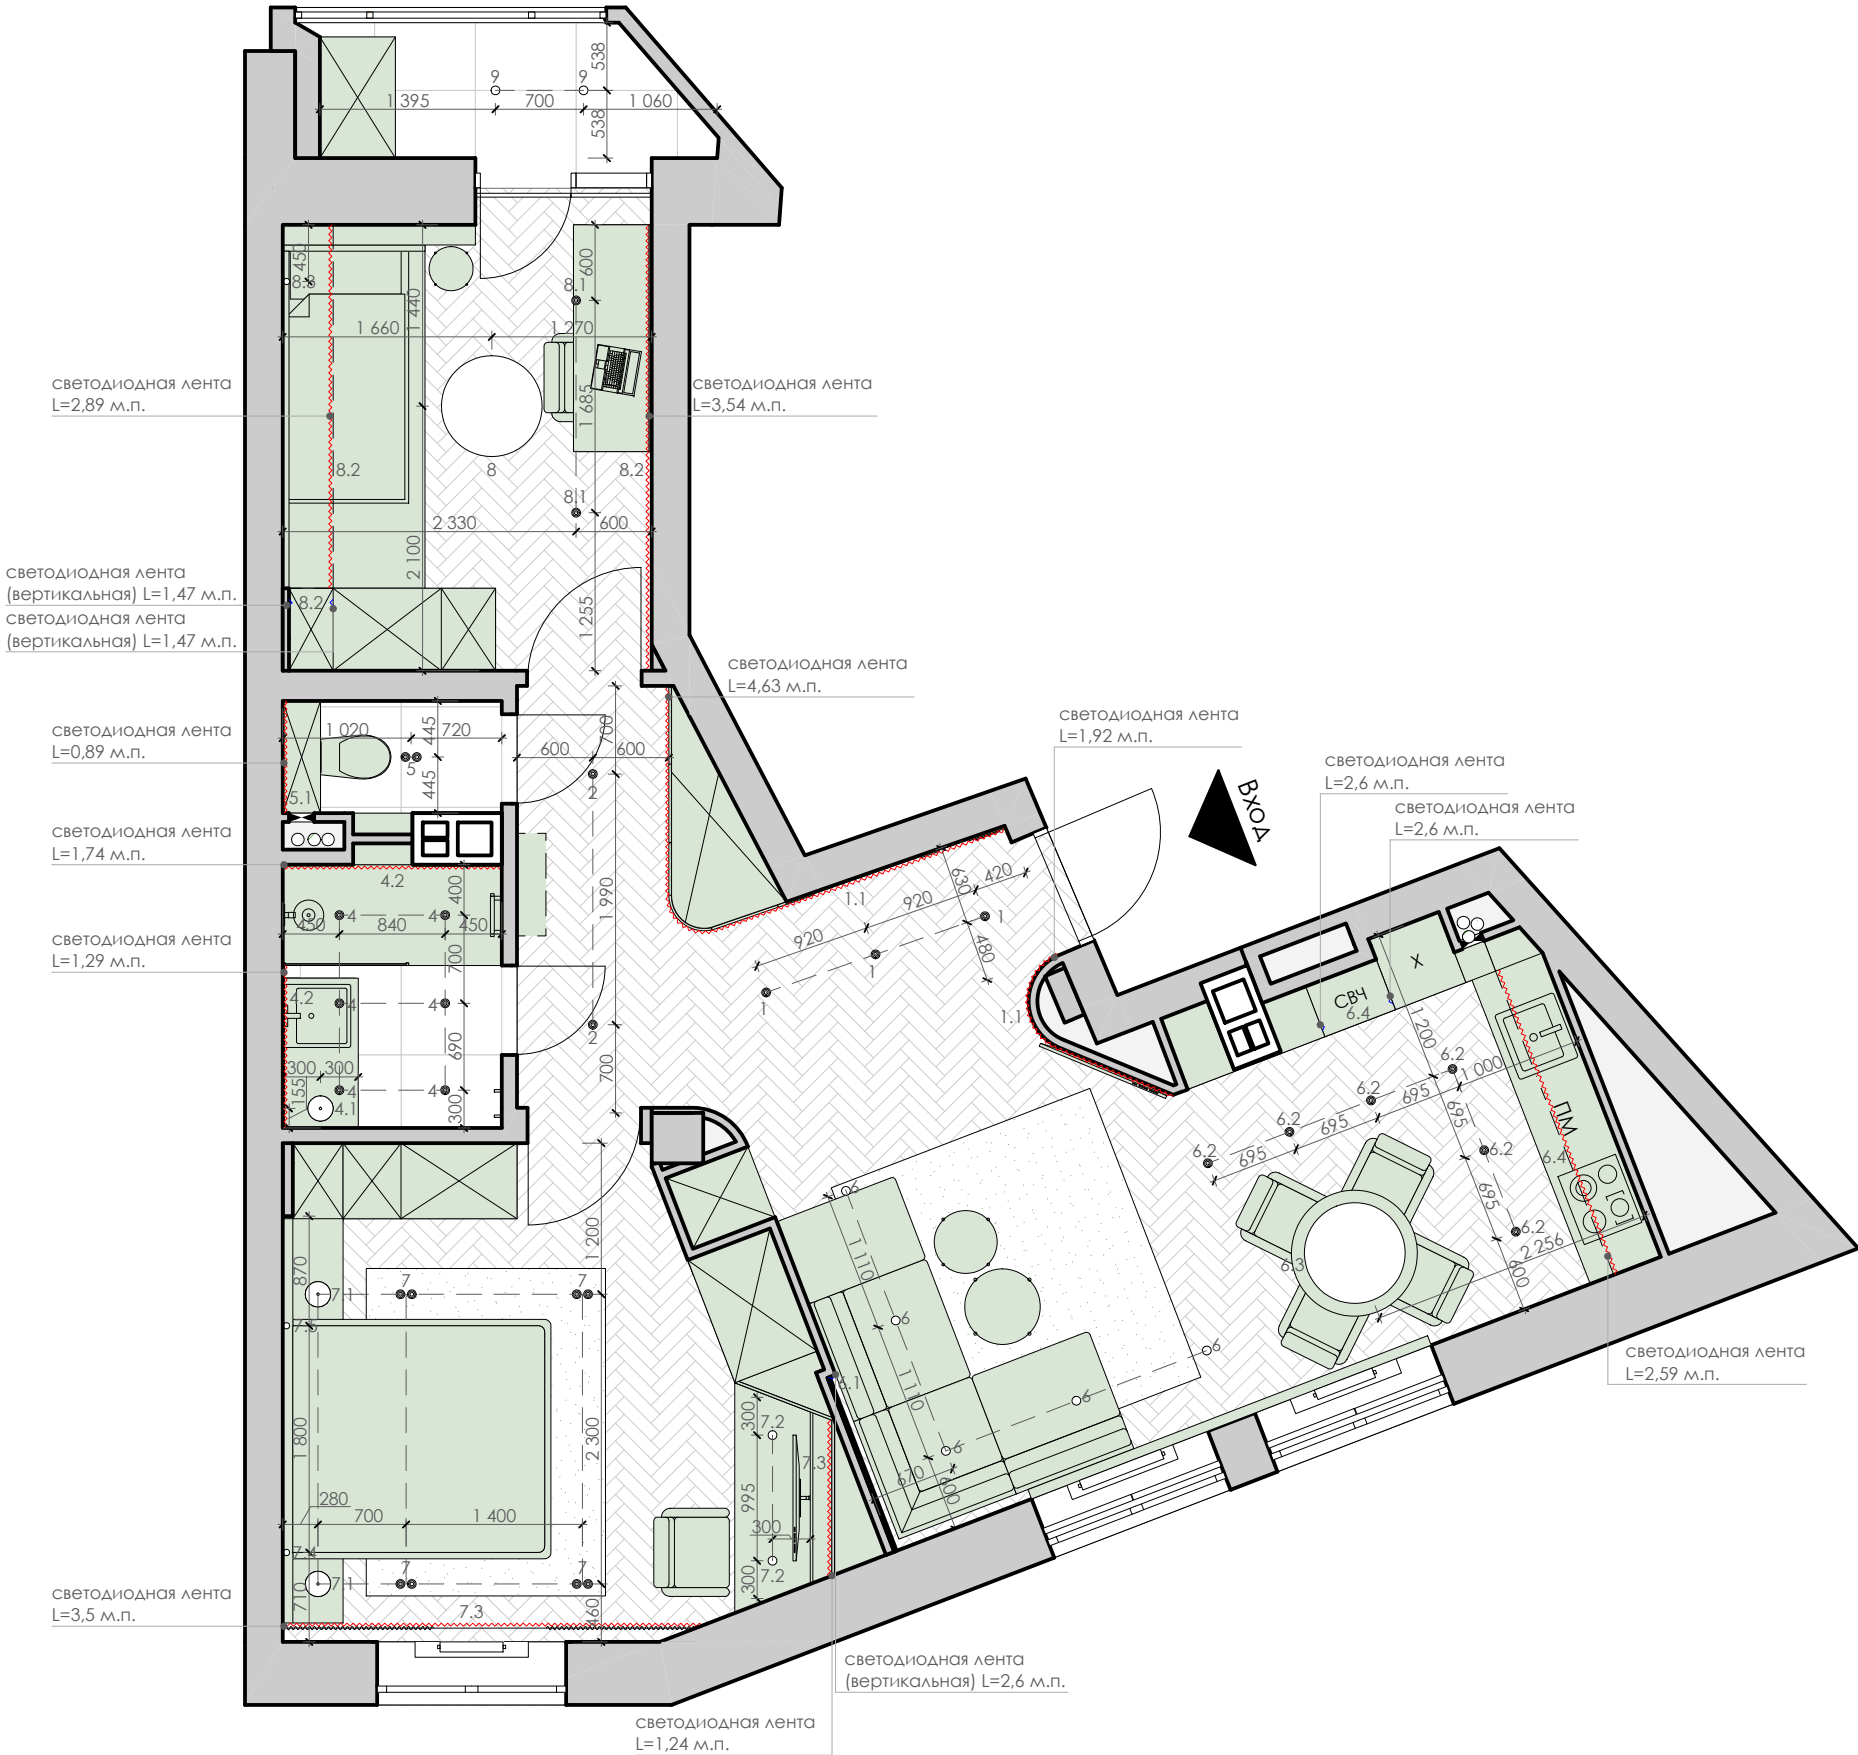

Разработал:

Название проекта:
г. Могилев, Пушкинский Проспект



artnice.by

+375 29 105 27 27

artnice.by@gmail.com

Адрес объекта
г. Могилев, Пушкинский Проспект

Название чертежа
Схема осветительного оборудования

Дата
21.02.20
24

Лист
07

Масштаб
1:60

Листов
15

УСЛОВНЫЕ ОБОЗНАЧЕНИЯ



Вход



Радиаторы



Стены и перегородки



Отверстия вентшатхты



Канализационные стояки



Терморегулятор



Сенсорные выключатели




Выключатели одноклавишные



Выключатели двухклавишные

ПРИМЕЧАНИЯ

1. Выводы согласовать с поставщиком оборудования;
2. Все привязки розеток, выключателей, электровыводов указаны по центральной оси;
3. Высота выключателей на планах (h=) обозначена от уровня чистого пола до центральной оси;
4. За отметку 0.000 принять уровень чистого пола;
5. В мокрых помещениях выключатели должны быть со степенью защиты не ниже IP44.
6. Выключатели отмеченные одинаковыми цветами (помимо серого) являются перекрестными или проходными

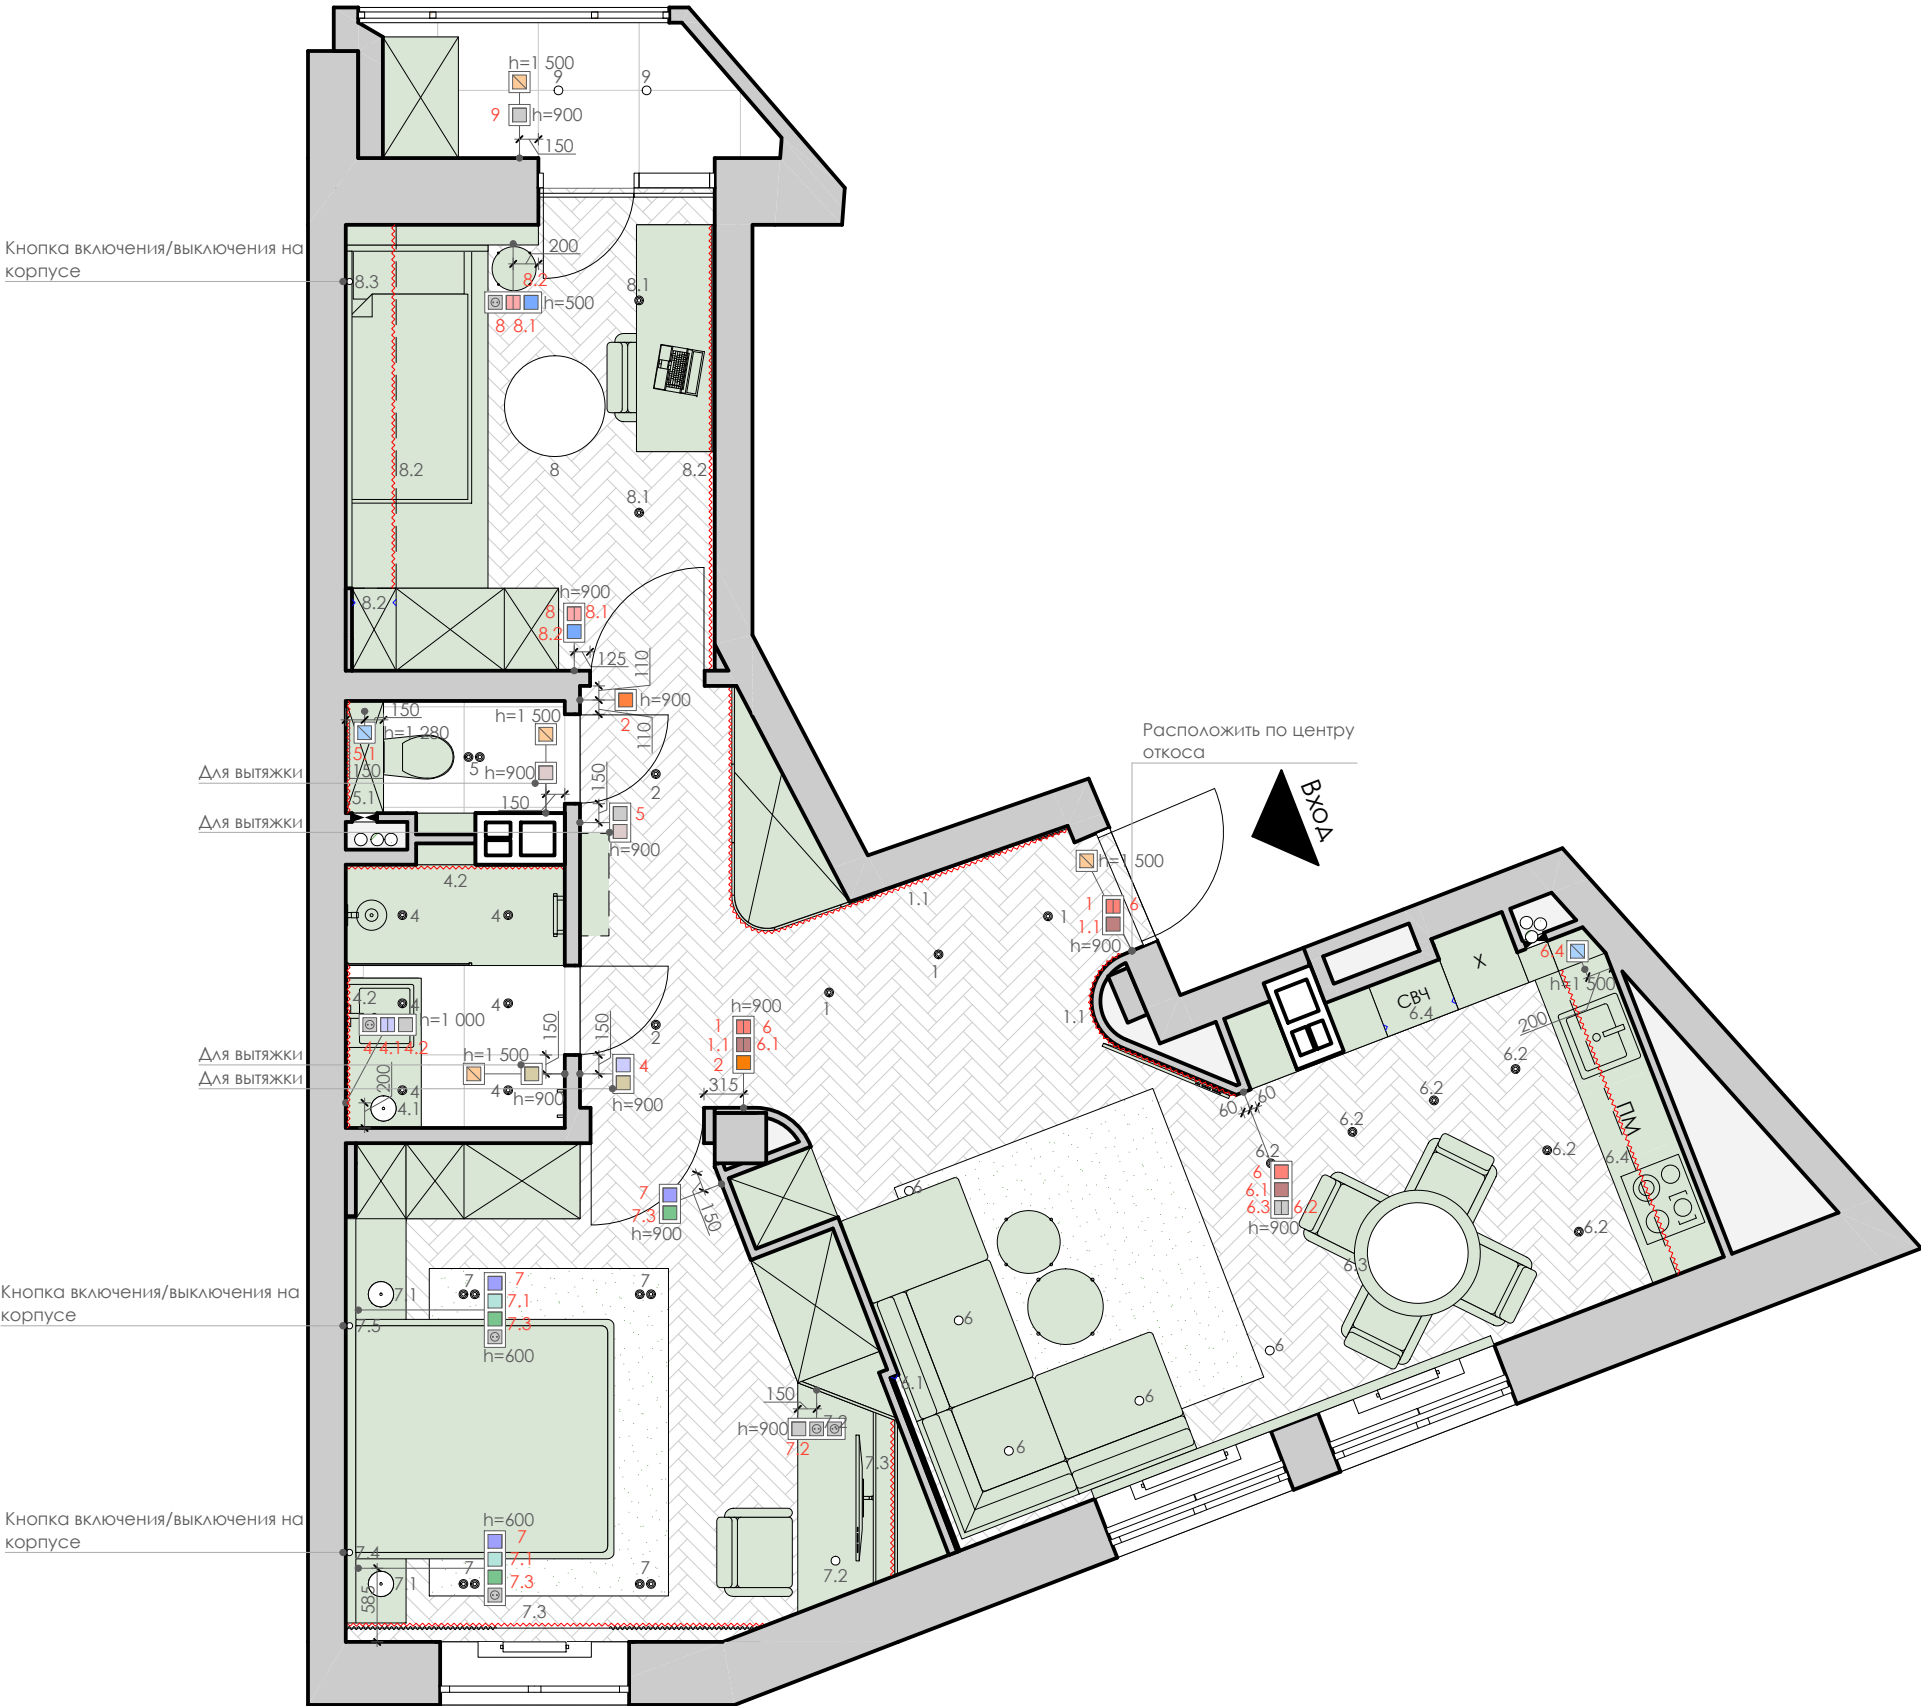

Разработал:

Название проекта:
г. Могилев, Пушкинский Проспект



artnice.by
+375 29 105 27 27
artnice.by@gmail.com

Адрес объекта
г. Могилев, Пушкинский Проспект
Название чертежа
Схема размещения выключателей

Дата
21.02.20
24
Лист
08
Масштаб
1:60
Листов
15

УСЛОВНЫЕ ОБОЗНАЧЕНИЯ



Вход



Радиаторы



Стены и перегородки



Отверстия вентиляторы



Канализационные стояки



Розетки



Розетки телевизионные TV-FM



Розетки сетевые



Электропроводы




Выключатели одноклавишные



Выключатели двухклавишные

ПРИМЕЧАНИЯ

1. Выводы согласовать с поставщиком оборудования;
2. Все привязки розеток, выключателей, электропроводов указаны по центральной оси;
3. Высота электророзеток на планах (h=) обозначена от уровня чистого пола до центральной оси;
4. За отметку 0.000 принять уровень чистого пола;
5. В мокрых помещениях выключатели должны быть со степенью защиты не ниже IP44;
6. Электропроводы на чертеже указаны для подсветок в шкафах, кроме указанных по назначению дополнительно;
7. Расположение розеток на кухне согласовать с мебельщиками.

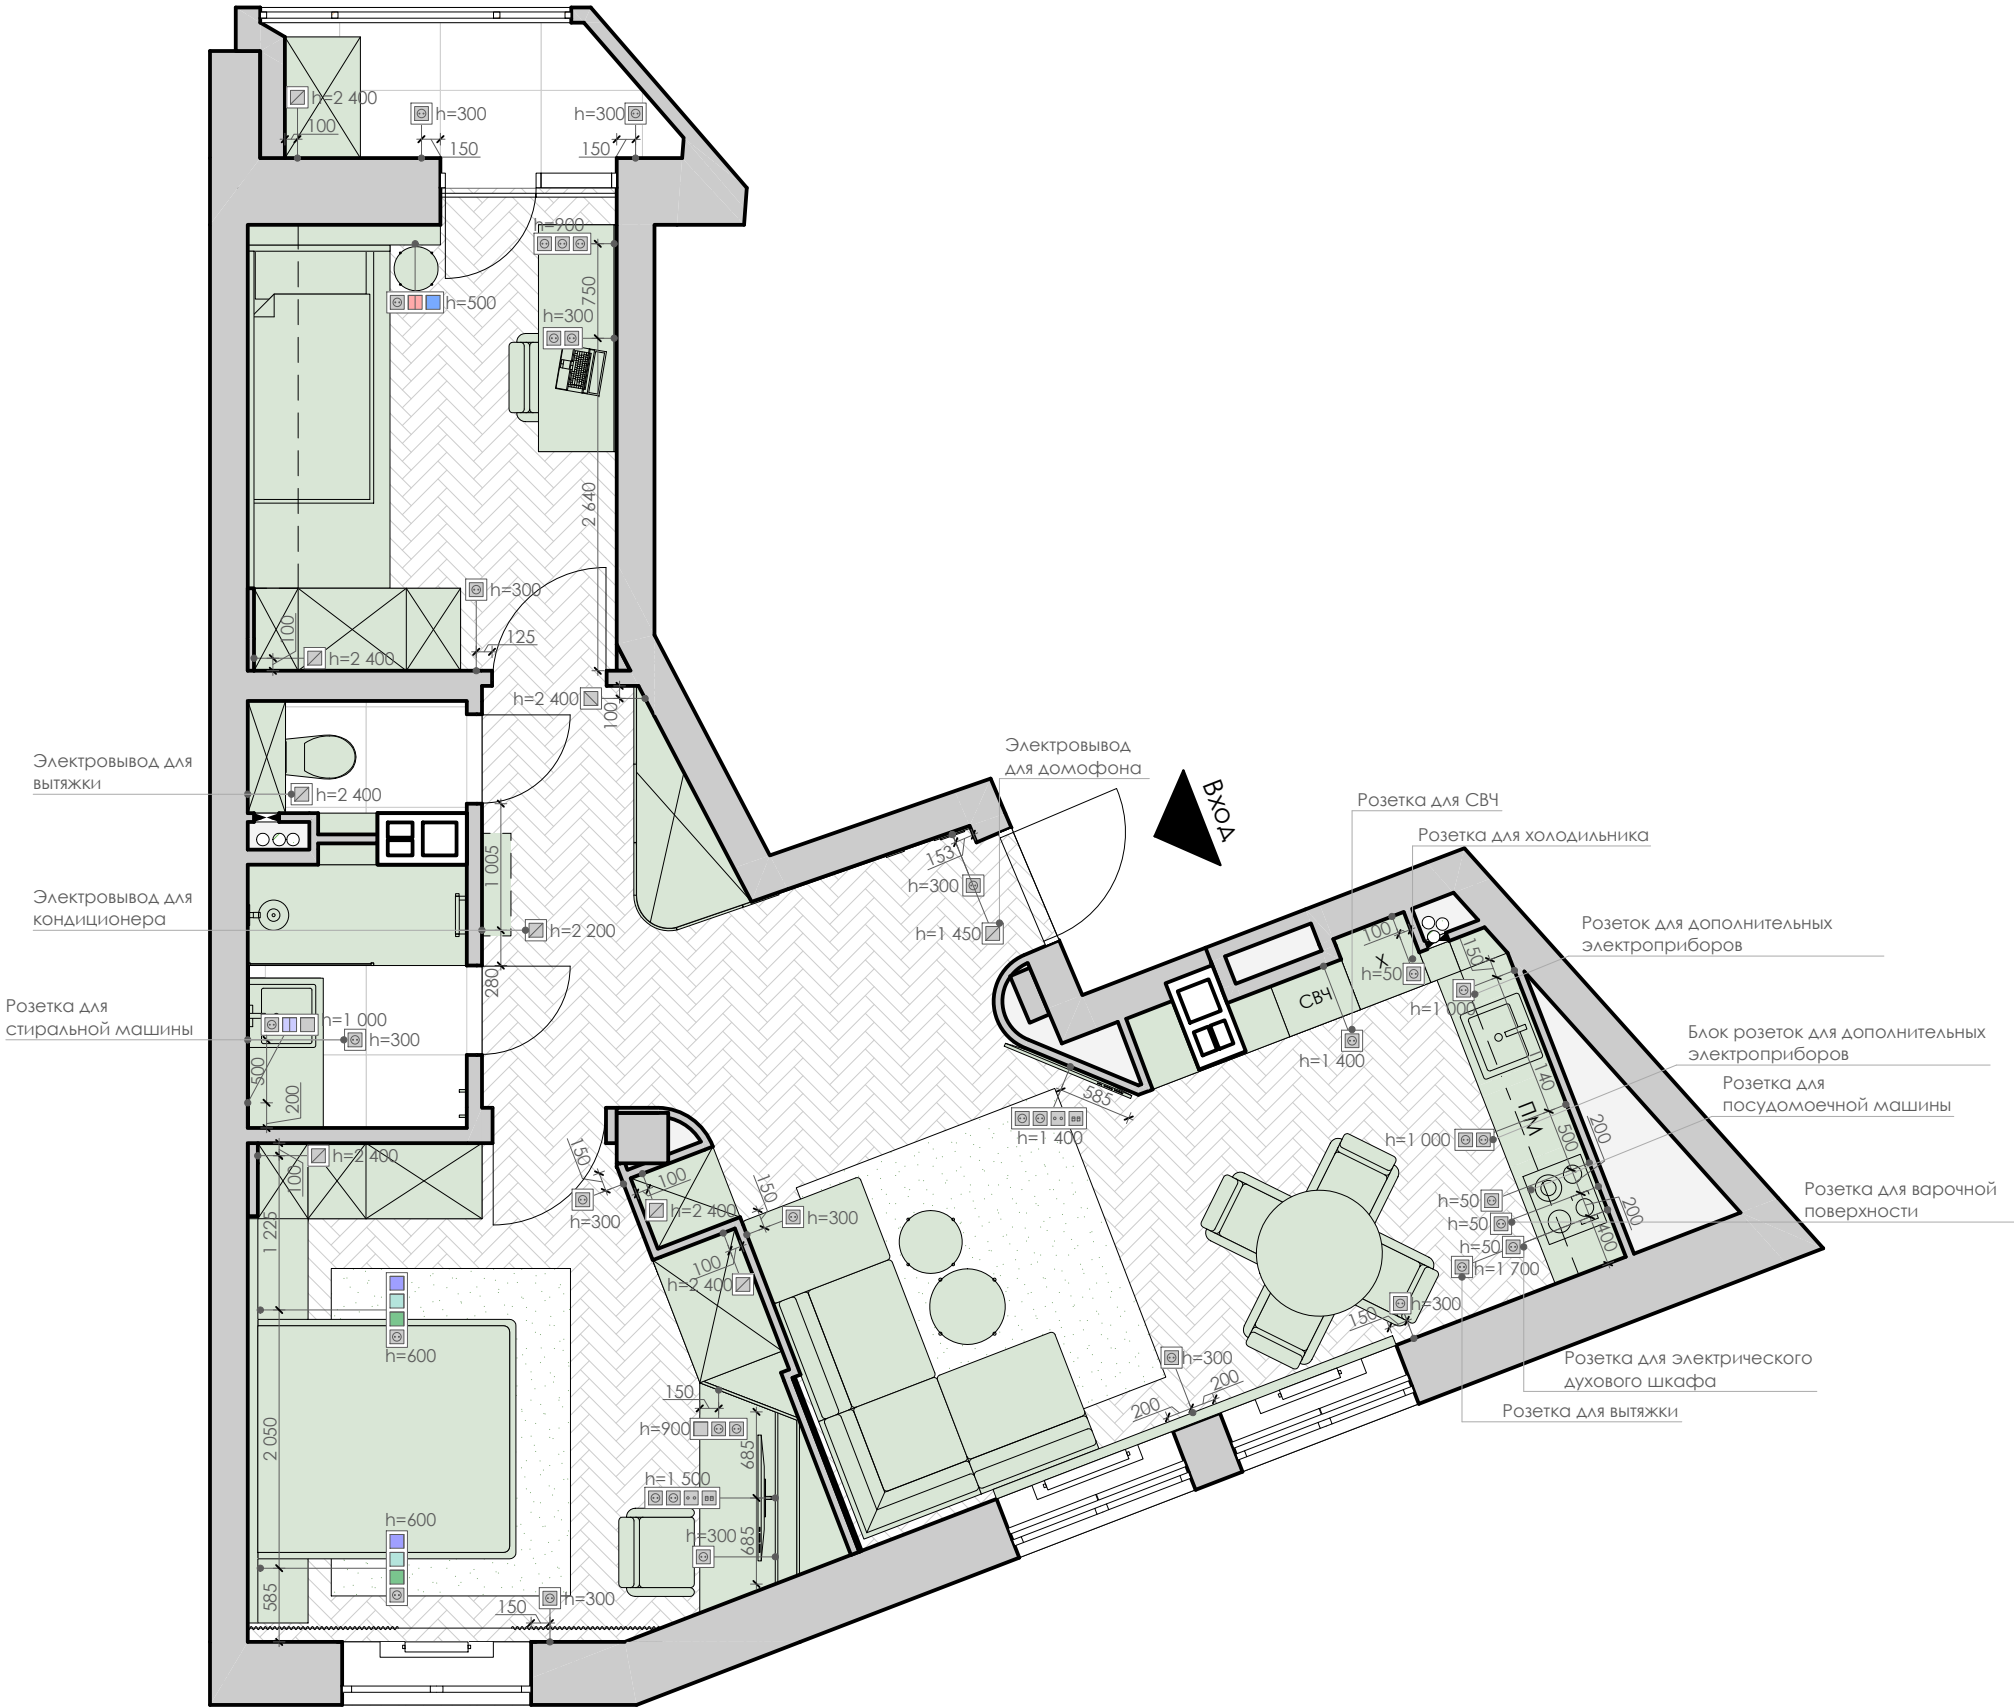

Разработал:

Название проекта:
г. Могилев, Пушкинский Проспект



 artnice.by

 +375 29 105 27 27

 artnice.by@gmail.com

Адрес объекта

г. Могилев, Пушкинский Проспект

Название чертежа

Схема размещения электророзеток

Дата

21.02.2024

Масштаб

1:60

Лист

09

Листов

15



Разработал:

Название проекта:
г. Могилев, Пушкинский Проспект




artnice.by
 +375 29 105 27 27
 artnice.by@gmail.com

Адрес объекта
 г. Могилев, Пушкинский Проспект
 Название чертежа
 Референсы прихожей

Дата
 21.02.20
 24

Лист
 10
 Масштаб
 Листов
 15

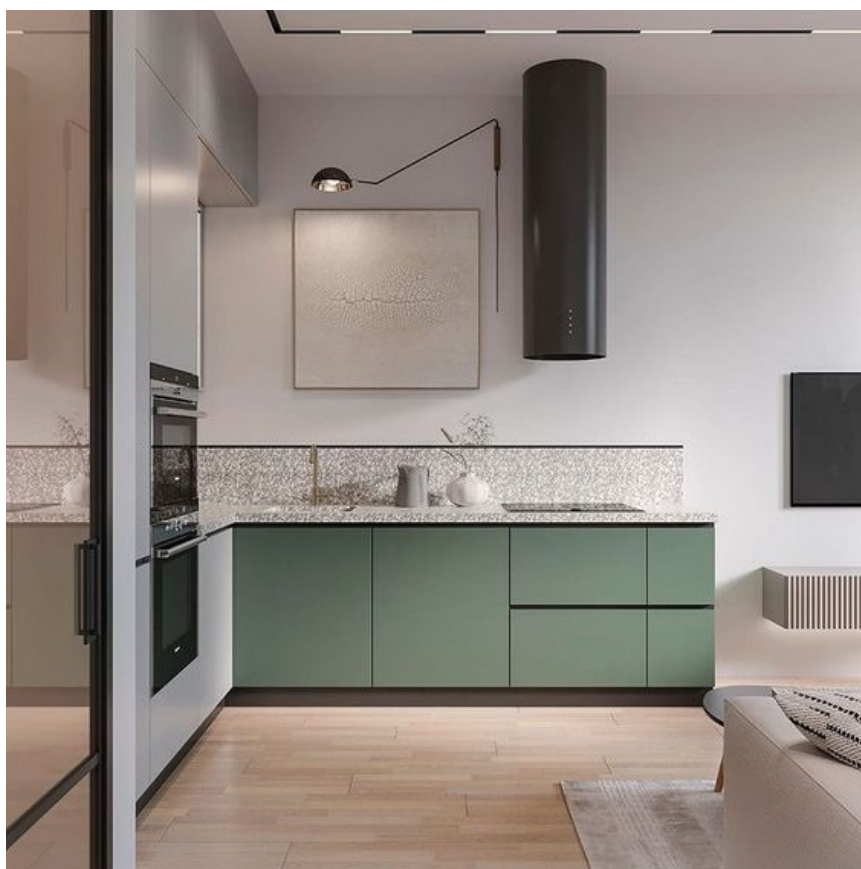

Разработал:

Название проекта:
г. Могилев, Пушкинский Проспект



artnice.by
+375 29 105 27 27
artnice.by@gmail.com


Адрес объекта
г. Могилев, Пушкинский Проспект
Название чертежа
Референсы кухни-гостиной

Дата
21.02.20
24

Масштаб

Лист
11

Листов
15

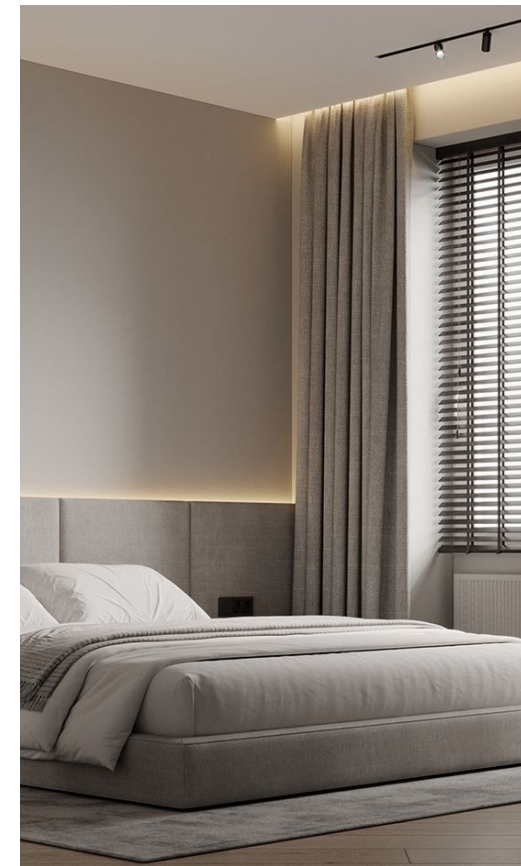

Разработал:

Название проекта:
г. Могилев, Пушкинский Проспект



artnice.by
+375 29 105 27 27
artnice.by@gmail.com

Адрес объекта
г. Могилев, Пушкинский Проспект
Название чертежа
Референсы спальни

Дата
21.02.20
24
Лист
12
Масштаб
Листов
15



Разработал:

Название проекта:
г. Могилев, Пушкинский Проспект



artnice.by
+375 29 105 27 27
artnice.by@gmail.com

Адрес объекта

г. Могилев, Пушкинский Проспект

Название чертежа

Референсы душевой и санузла

Дата
21.02.20
24

Масштаб

Лист
13

Листов
15



Разработал:

Название проекта:
г. Могилев, Пушкинский Проспект



artnice.by
+375 29 105 27 27
artnice.by@gmail.com

Адрес объекта
г. Могилев, Пушкинский Проспект
Название чертежа
Референсы детской

Дата
21.02.20
24

Масштаб

Лист
14
Листов
15



Разработал:

Название проекта:
г. Могилев, Пушкинский Проспект



🌐 artnice.by
☎ +375 29 105 27 27
✉ artnice.by@gmail.com

Адрес объекта
г. Могилев, Пушкинский Проспект

Название чертежа
Референсы лоджии

Дата
21.02.20
24

Масштаб
Листов
15

Лист
15