



GREEN HARBOR

Дизайн проект
Интерьера жилого дома

Планировочные решения

Архитектурное бюро "ARTNICE"
ЗАКАЗЧИК: _____

Минская обл.



ИНТЕРЬЕРЫ
АИ

ДИЗАЙН-ПРОЕКТ ИНТЕРЬЕРА

СТАДИЯ
Э

МОГИЛЕВ
2025

ОБМЕРНЫЙ ПЛАН 1 ЭТАЖ

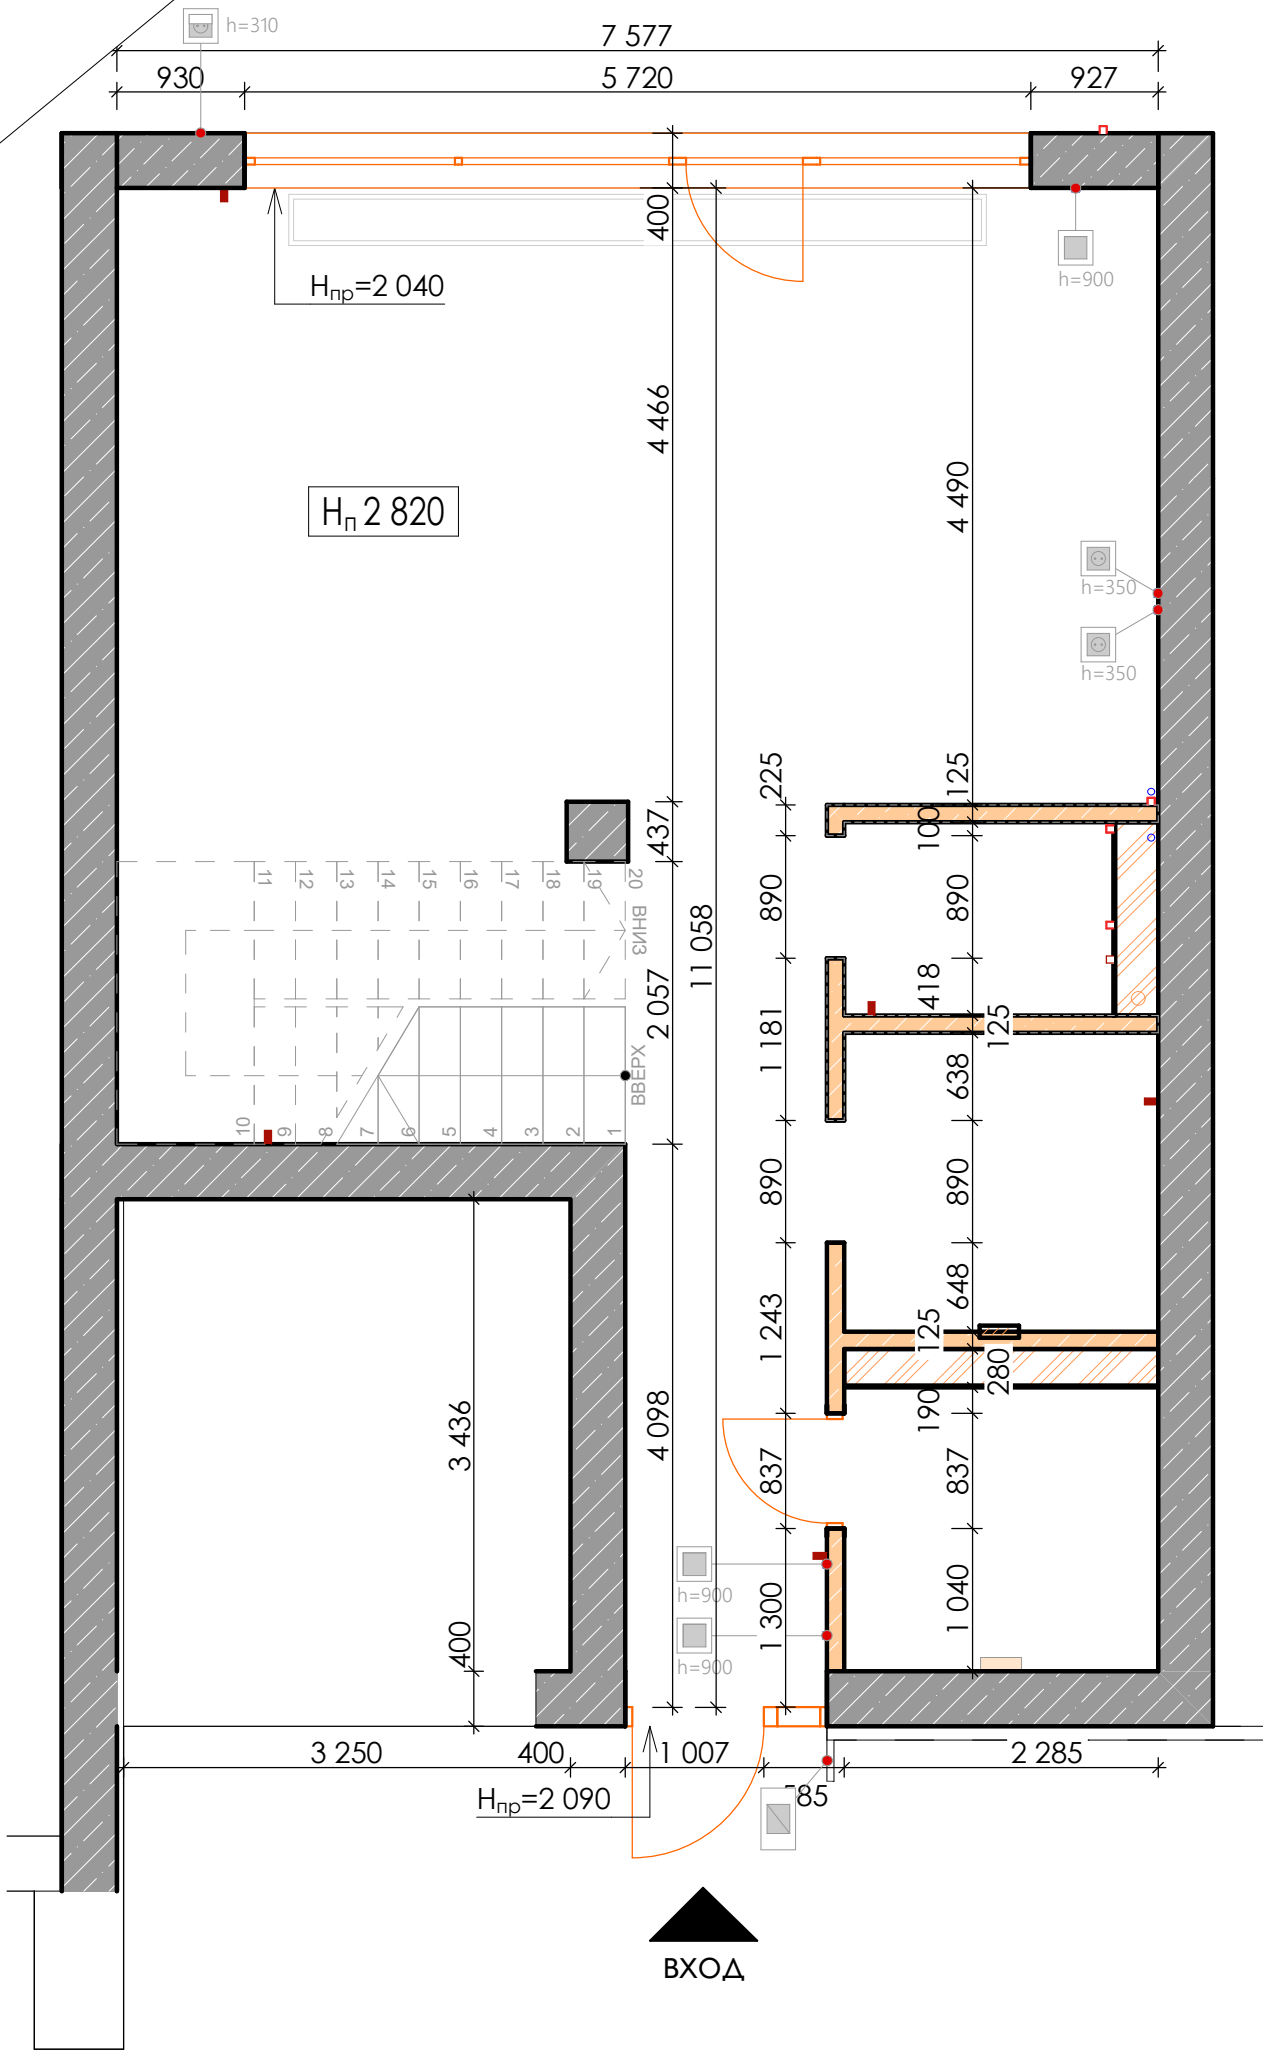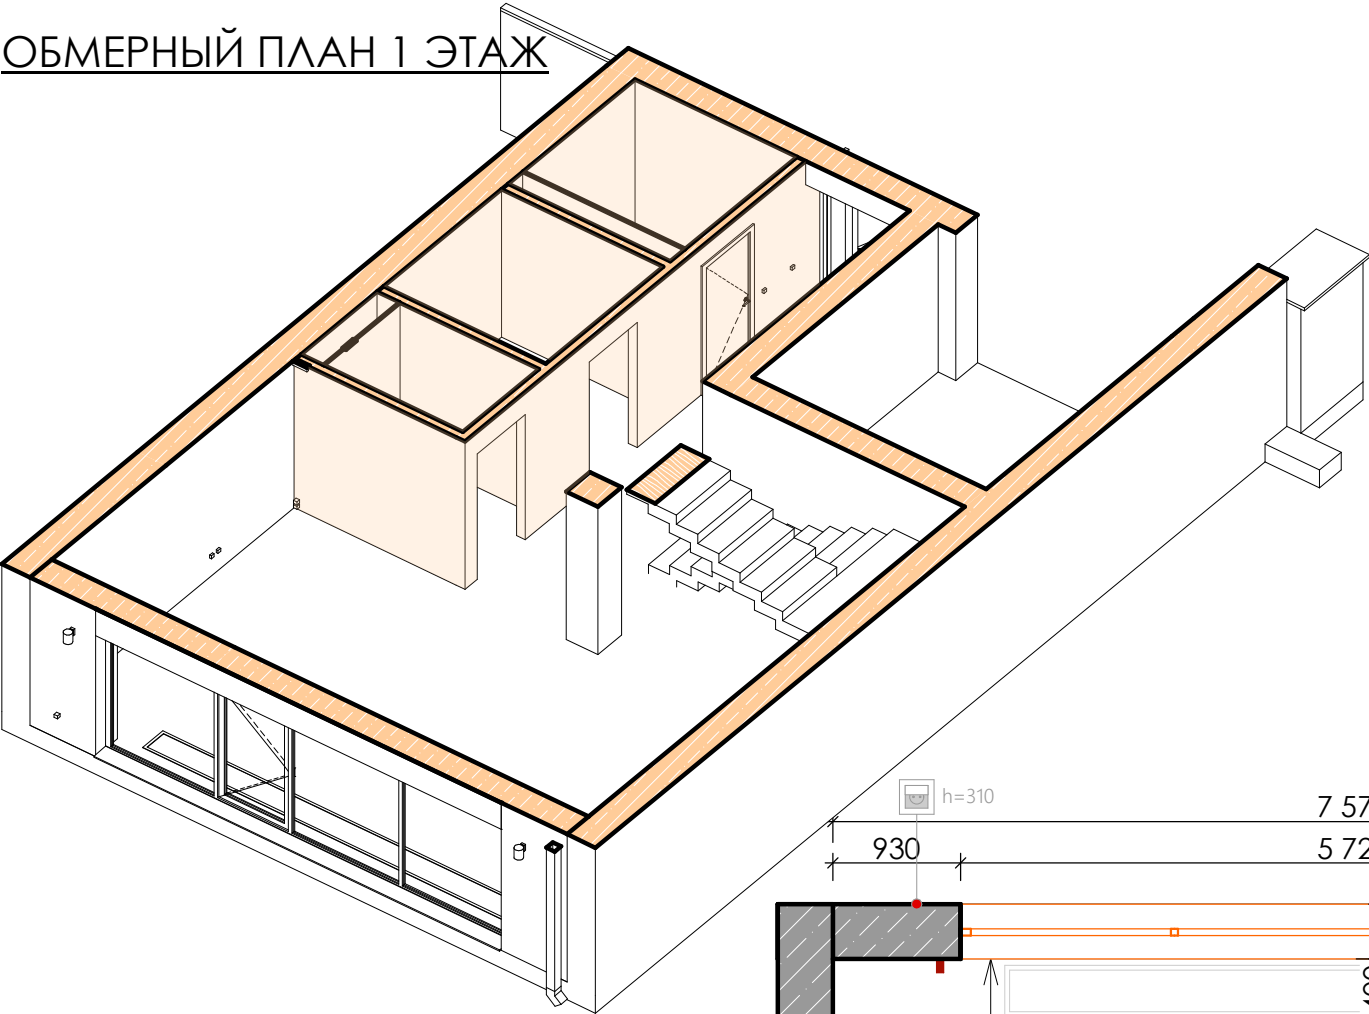

УСЛОВНЫЕ ОБОЗНАЧЕНИЯ

- Вход
- Существ. несущие стены и колонны
- Существ. перегородки
- Существ. электрощиток
- Высота до сущ. перекрытия (от стяжки)
- Существующая электророзетка 220 V / 220 V с защитной крышкой (уличная)
- Существующий выключатель
- Сущ. вывод под радиатор
- Сущ. вывод под сантех. оборуд.
- Сущ. коммуникации

ПРИМЕЧАНИЯ

- На момент обмеров в доме была выполнена стяжка пола; выведены электророзетки и выключатели, имелись радиаторы и конвектор, наружное освещение (бра), оборудованная котельная, утновлены окна и двери, возведены перегородки.
- Дизайн-проект разработан с учетом черновых обмеров. При изменении первоначальных условий все вопросы дополнительно согласовываются;
- Перед началом работ проверить размеры и отметки по месту
- Допустимая ошибка размеров на чертеже, вызванная нарушенной при строительстве геометрии стен, составляет 10-50 мм. В дальнейшем, при монтаже элементов мебели и отделочных материалов, необходимо производить фактические замеры.



artnice.by
+375 29 666 68 43
artnice.by@gmail.com

Адрес объекта
Минская обл.

Дата
18.01.25



Лист
02

Название чертежа
Обмерный план 1 этаж

Масштаб
1:55

Листов
13

ОБМЕРНЫЙ ПЛАН 2 ЭТАЖ

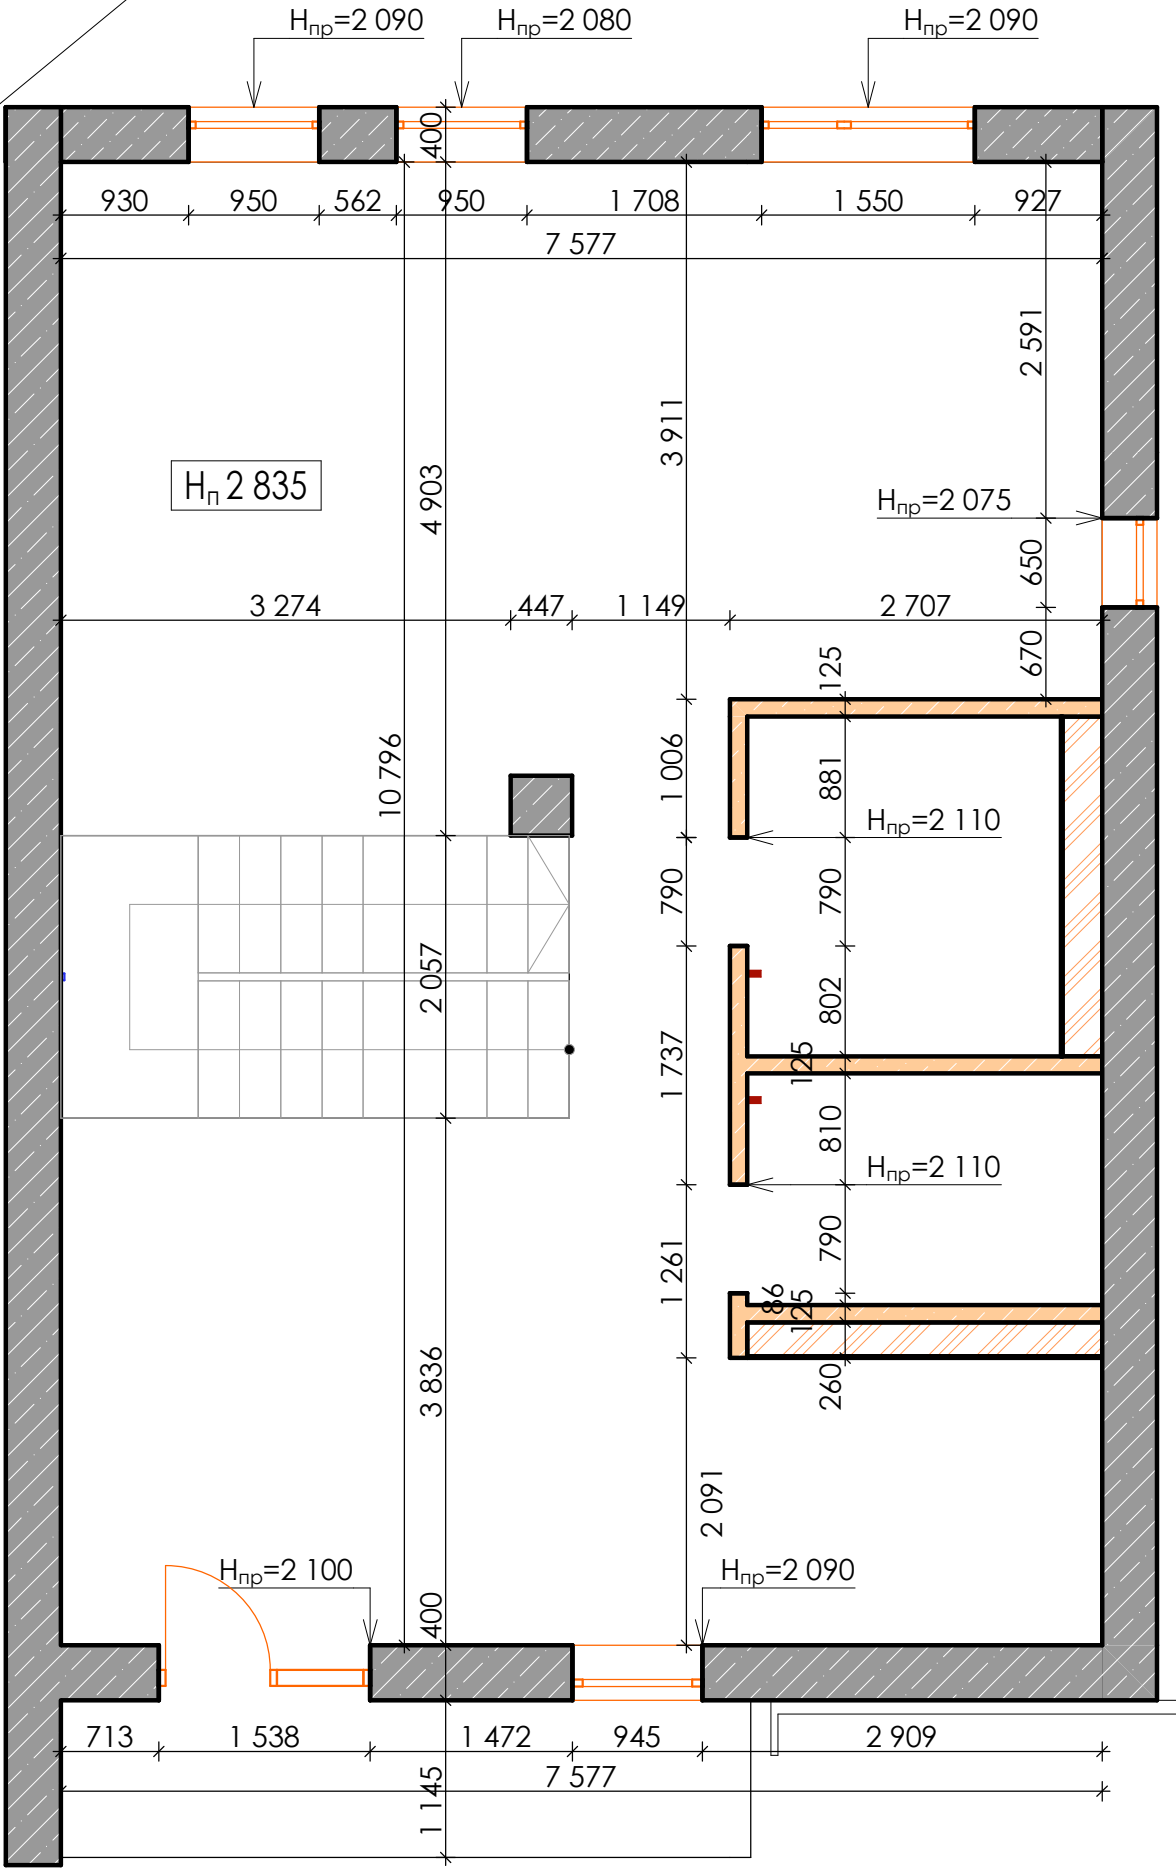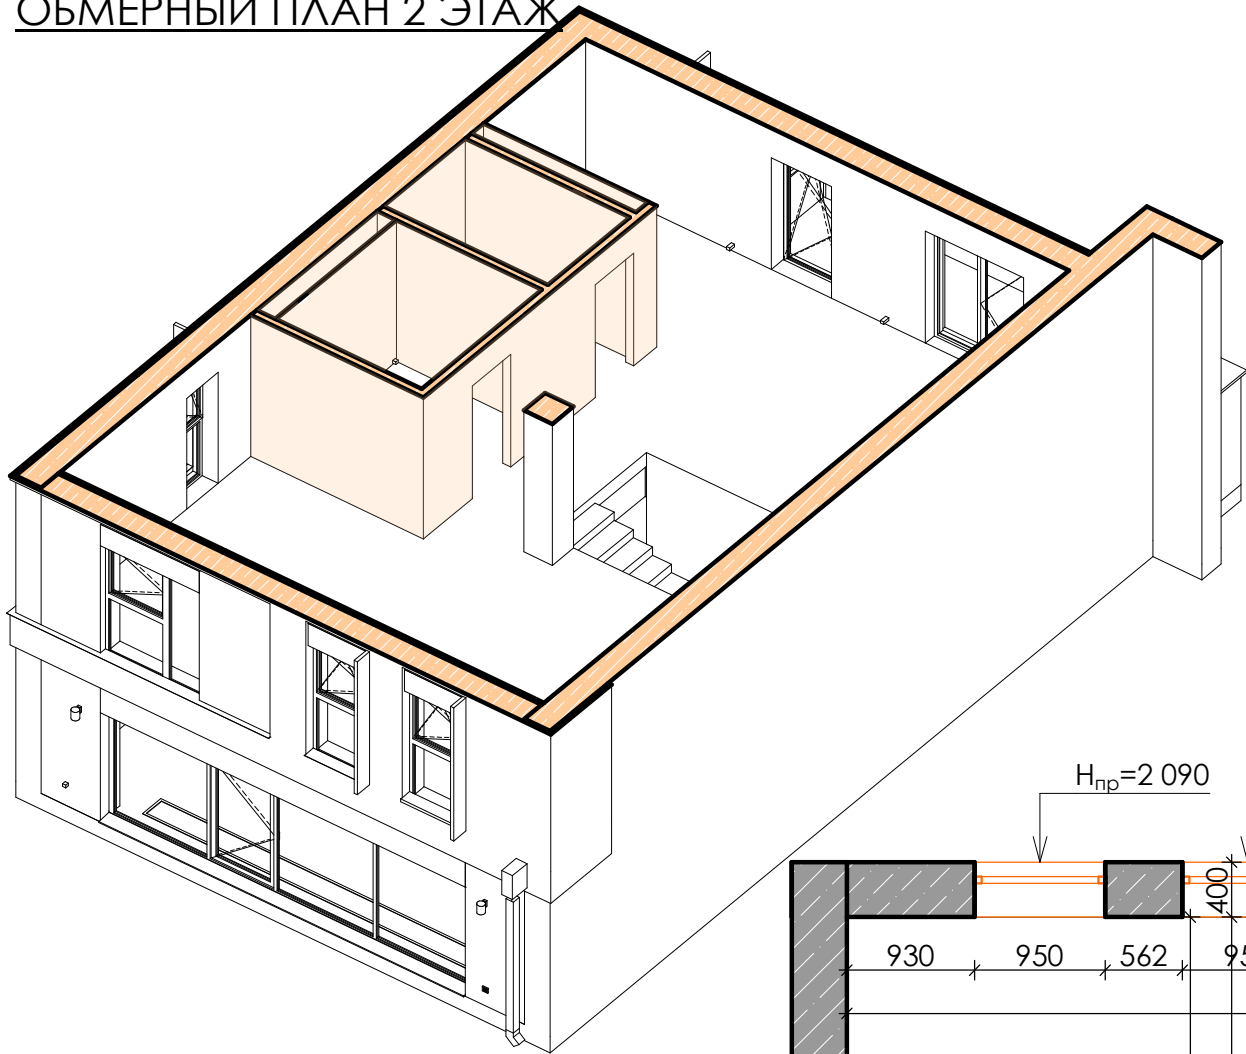

УСЛОВНЫЕ ОБОЗНАЧЕНИЯ

- Существ. несущие стены и колонны
- Существ. перегородки
- $H_{п} 2 835$ Высота до сущ. перекрытия (от стяжки)
- Существующий выключатель
- Сущ. вывод под радиатор
- Сущ. вывод под сантех. оборуд.
- Сущ. коммуникации

ПРИМЕЧАНИЯ

- На момент обмеров в доме была выполнена стяжка пола; выведены электророзетки и выключатели, имелись радиаторы и конвектор, наружное освещение (бра), оборудованная котельная, утсновлены окна и двери, возведены перегородки.
- Дизайн-проект разработан с учетом черновых обмеров. При изменении первоначальных условий все вопросы дополнительно согласовываются;
- Перед началом работ проверить размеры и отметки по месту
- Допустимая ошибка размеров на чертеже, вызванная нарушенной при строительстве геометрии стен, составляет 10-50 мм. В дальнейшем, при монтаже элементов мебели и отделочных материалов, необходимо производить фактические замеры.



artnice.by
+375 29 666 68 43
artnice.by@gmail.com

Адрес объекта
Минская обл.

Дата
18.01.25

Лист
03

Название чертежа
Обмерный план 2 этаж

Масштаб
1:55

Листов
13

Условные обозначения

- Возводимые перегородки
- Демонтируемые перегородки
- Перенос коммуникаций

ЭКСПЛИКАЦИЯ (до перепл.)

№5		
5.1	Коридор	9,22
5.2	Мини-котельная	4,73
5.3	Гардеробная	4,93
5.4	С/У	2,71
5.5	Жилая комната	35,31
5.6	Лестница	7,68 (6.53)

ЭКСПЛИКАЦИЯ (после перепл.)


№	Наименование	Площадь
01	Коридор	9,92
02	Мини-котельная/Постирочная	4,86
03	Гардеробная	5,44
04	Санузел общий	3,88
05	Лестница	4,75
06	Жилая комната	37,70
07	Столовая	28,03
08	Кухня черновая	4,96
09	Кладовая	2,27
		101,81 м²



artnice.by

+375 29 666 68 43

artnice.by@gmail.com

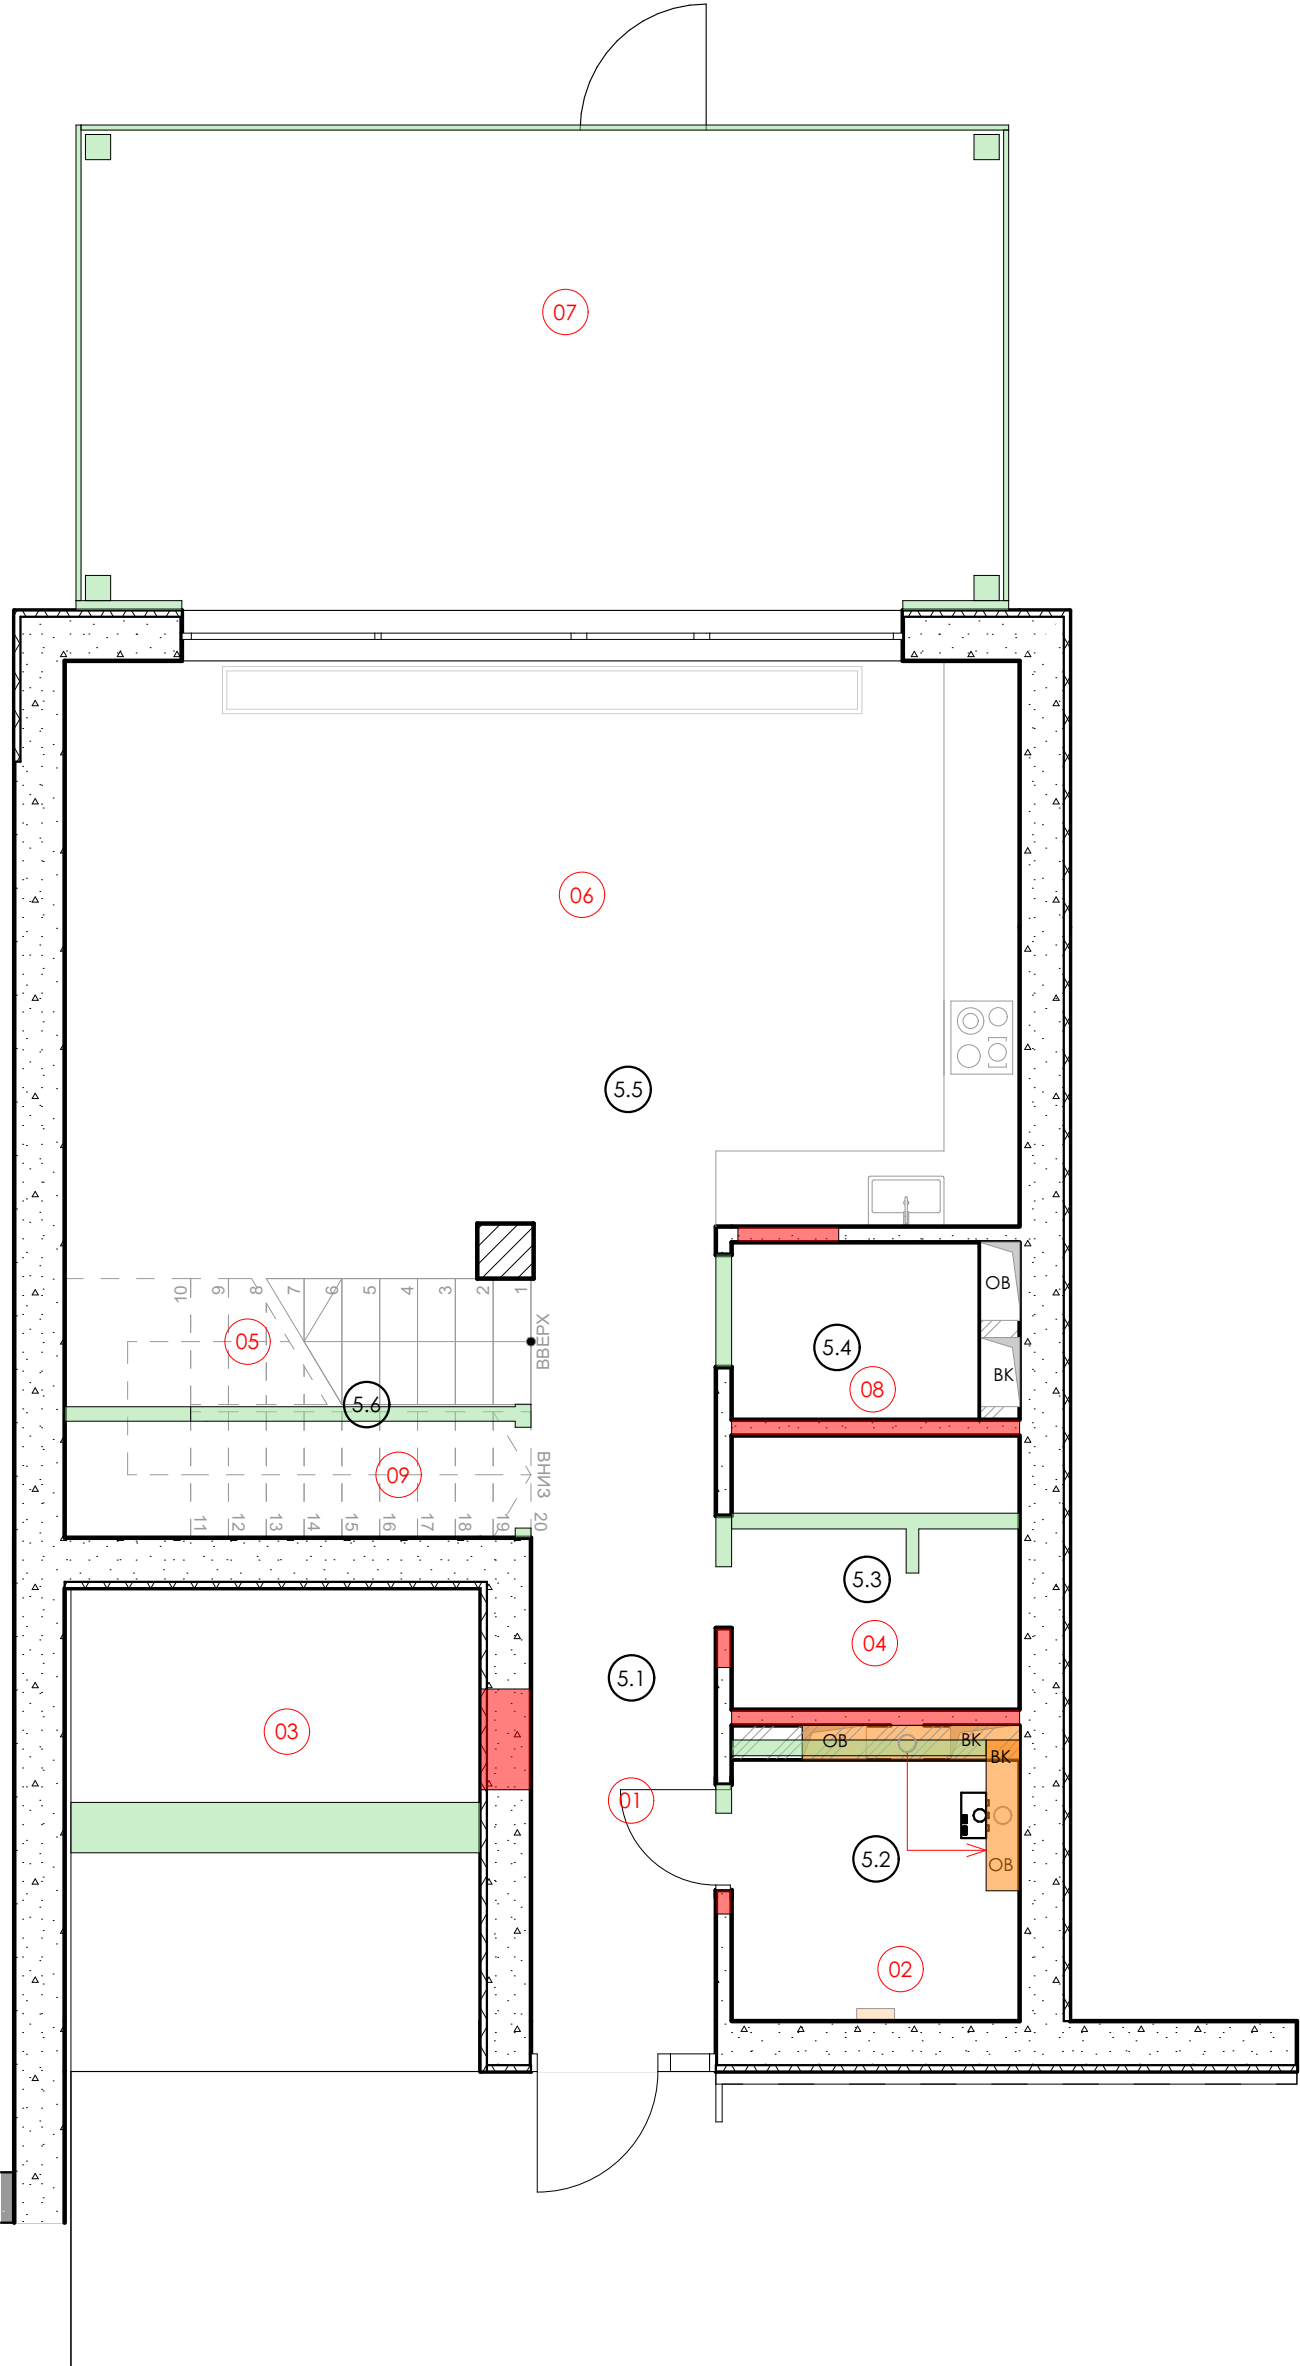

Адрес объекта
Минская обл.

Дата
18.01.25

Лист
04

Название чертежа

План демонтажа, монтажа 1 этаж для В4

Масштаб
1:60

Листов
13

Условные обозначения

- Возводимые перегородки
- Демонтируемые перегородки
- Перенос коммуникаций

ЭКСПЛИКАЦИЯ (до перепл.)

№5		
5.7	Коридор	12,19
5.8	С/У	5,58
5.9	Жилая комната	18,43
5.10	С/У	4,33
5.11	Гардероб	5,63
5.12	Балкон	5,80 (1.74)
5.13	Жилая комната	17,88
5.14	Жилая комната	14,26

ЭКСПЛИКАЦИЯ (после перепл.)


№	Наименование	Площадь
10	Коридор	4,08
11	Мастер-спальня 01	17,27
12	Гардероб МС 01	5,76
13	Санузел МС 01	9,69
14	Сауна	2,28
15	Санузел общий	4,59
16	Мастер-спальня 02	10,59
17	Гардероб МС 02	3,43
18	Спальня гостевая	12,51
19	Эксплуатируемая кровля	27,01
20	Балкон	6,05
		103,26 м²



artnice.by

+375 29 666 68 43

artnice.by@gmail.com

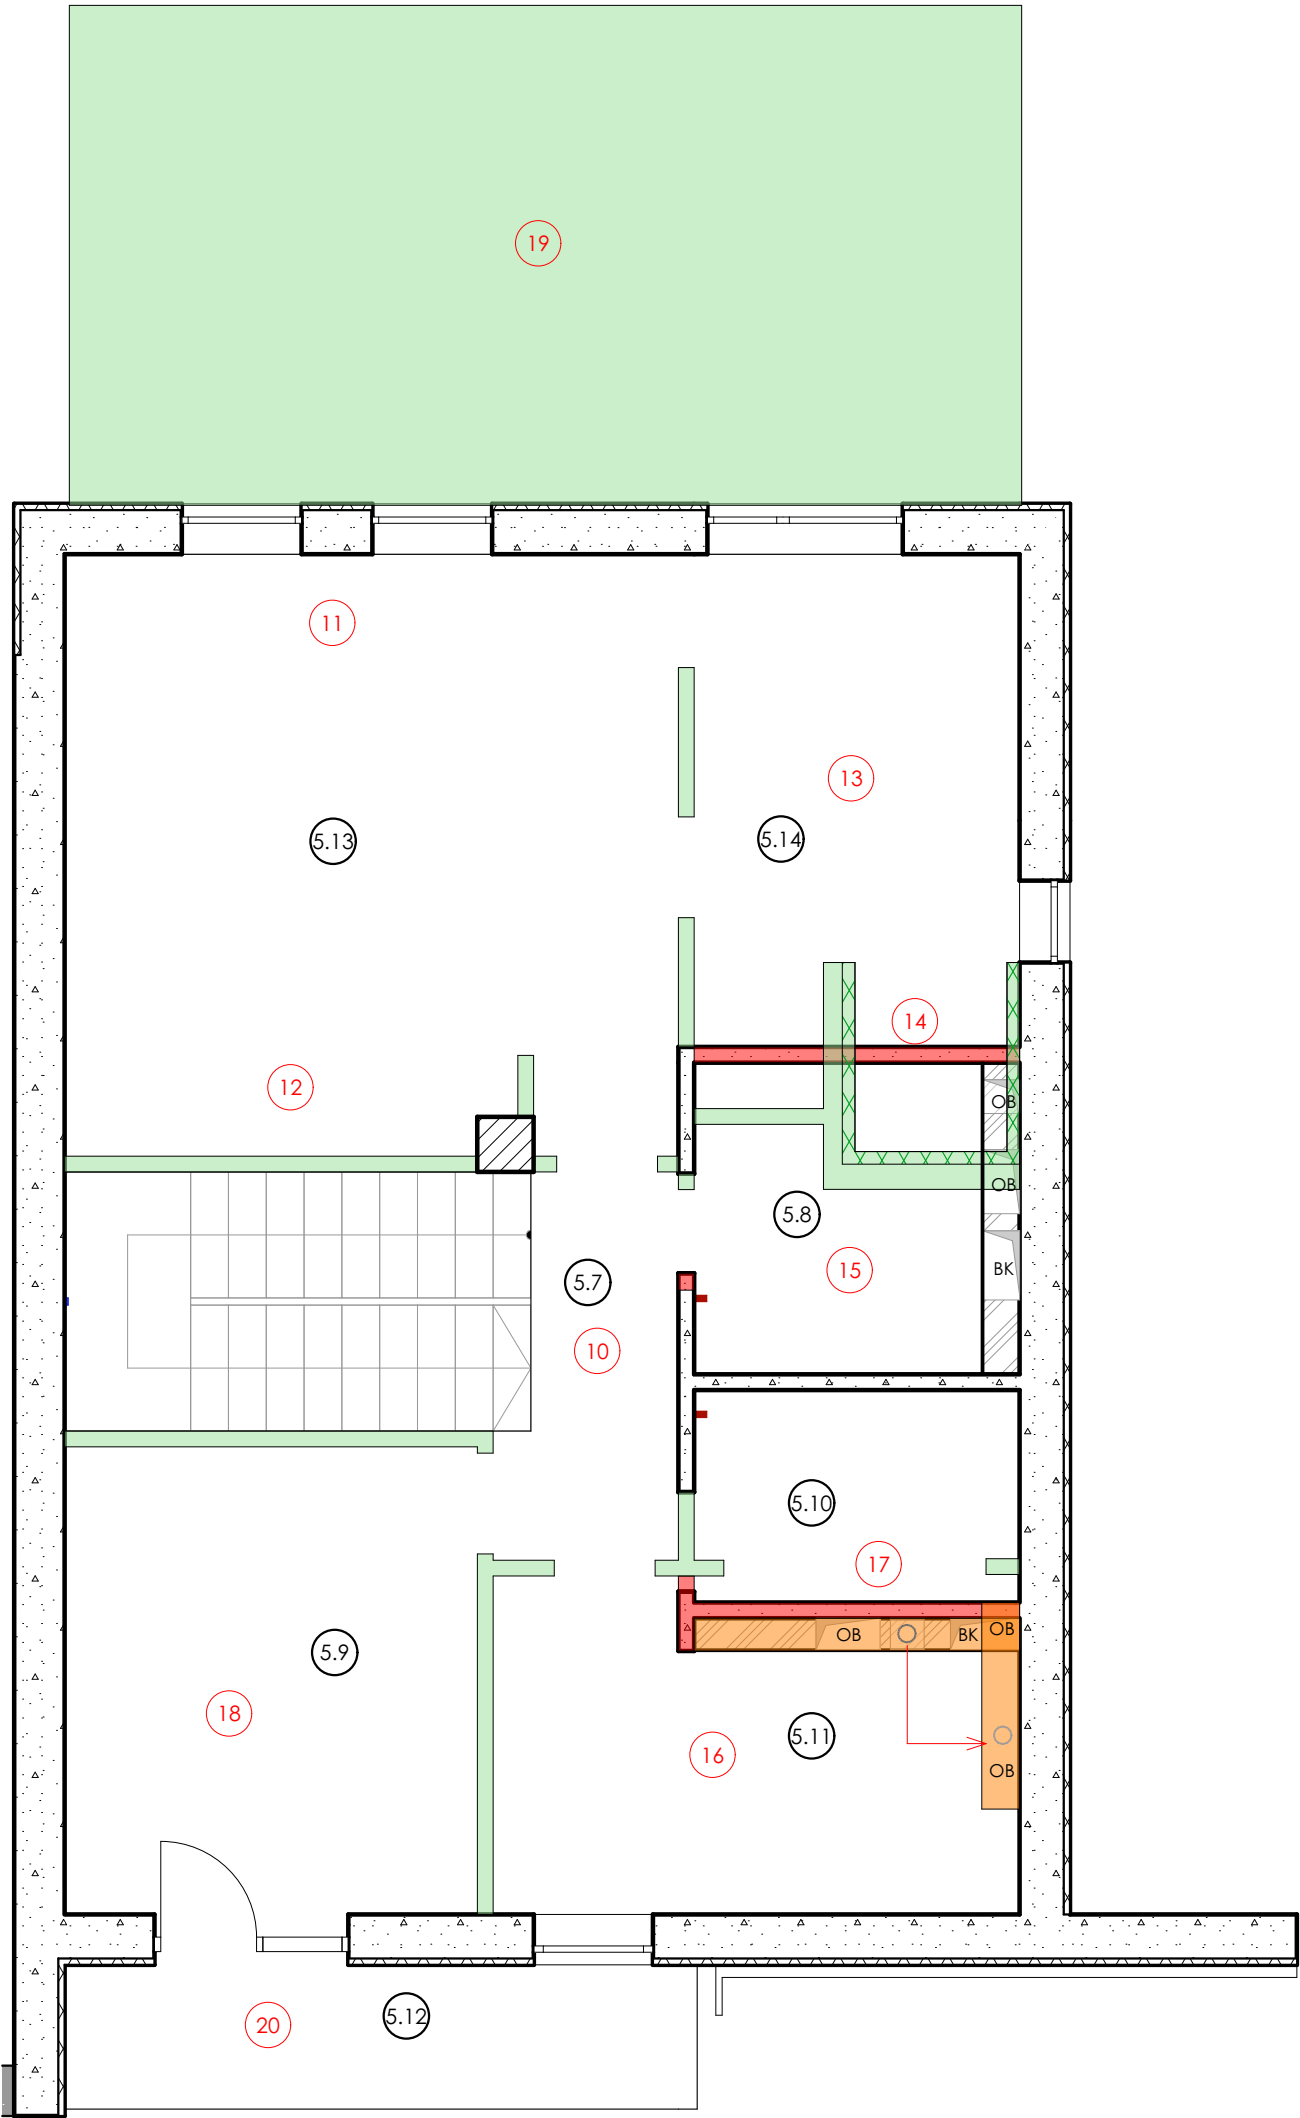

Адрес объекта
Минская обл.

Дата
18.01.25

Лист
05

Название чертежа

План демонтажа, монтажа 2 этаж для В4

Масштаб
М 1:60

Листов
13

- Существ. несущие стены и колонны
- Существ. перегородки
- Возводимые перегородки


ЭКСПЛИКАЦИЯ		
№	Наименование	Площадь
01	Коридор	5,93
02	Котельная/постирочная	4,77
03	Гардероб	3,51
04	Санузел общий	4,78
05	ЛК	7,61
06	Кухня-гостиная	41,40
07	Столовая	28,03
		96,08 м²



artnice.by

+375 29 666 68 43

artnice.by@gmail.com

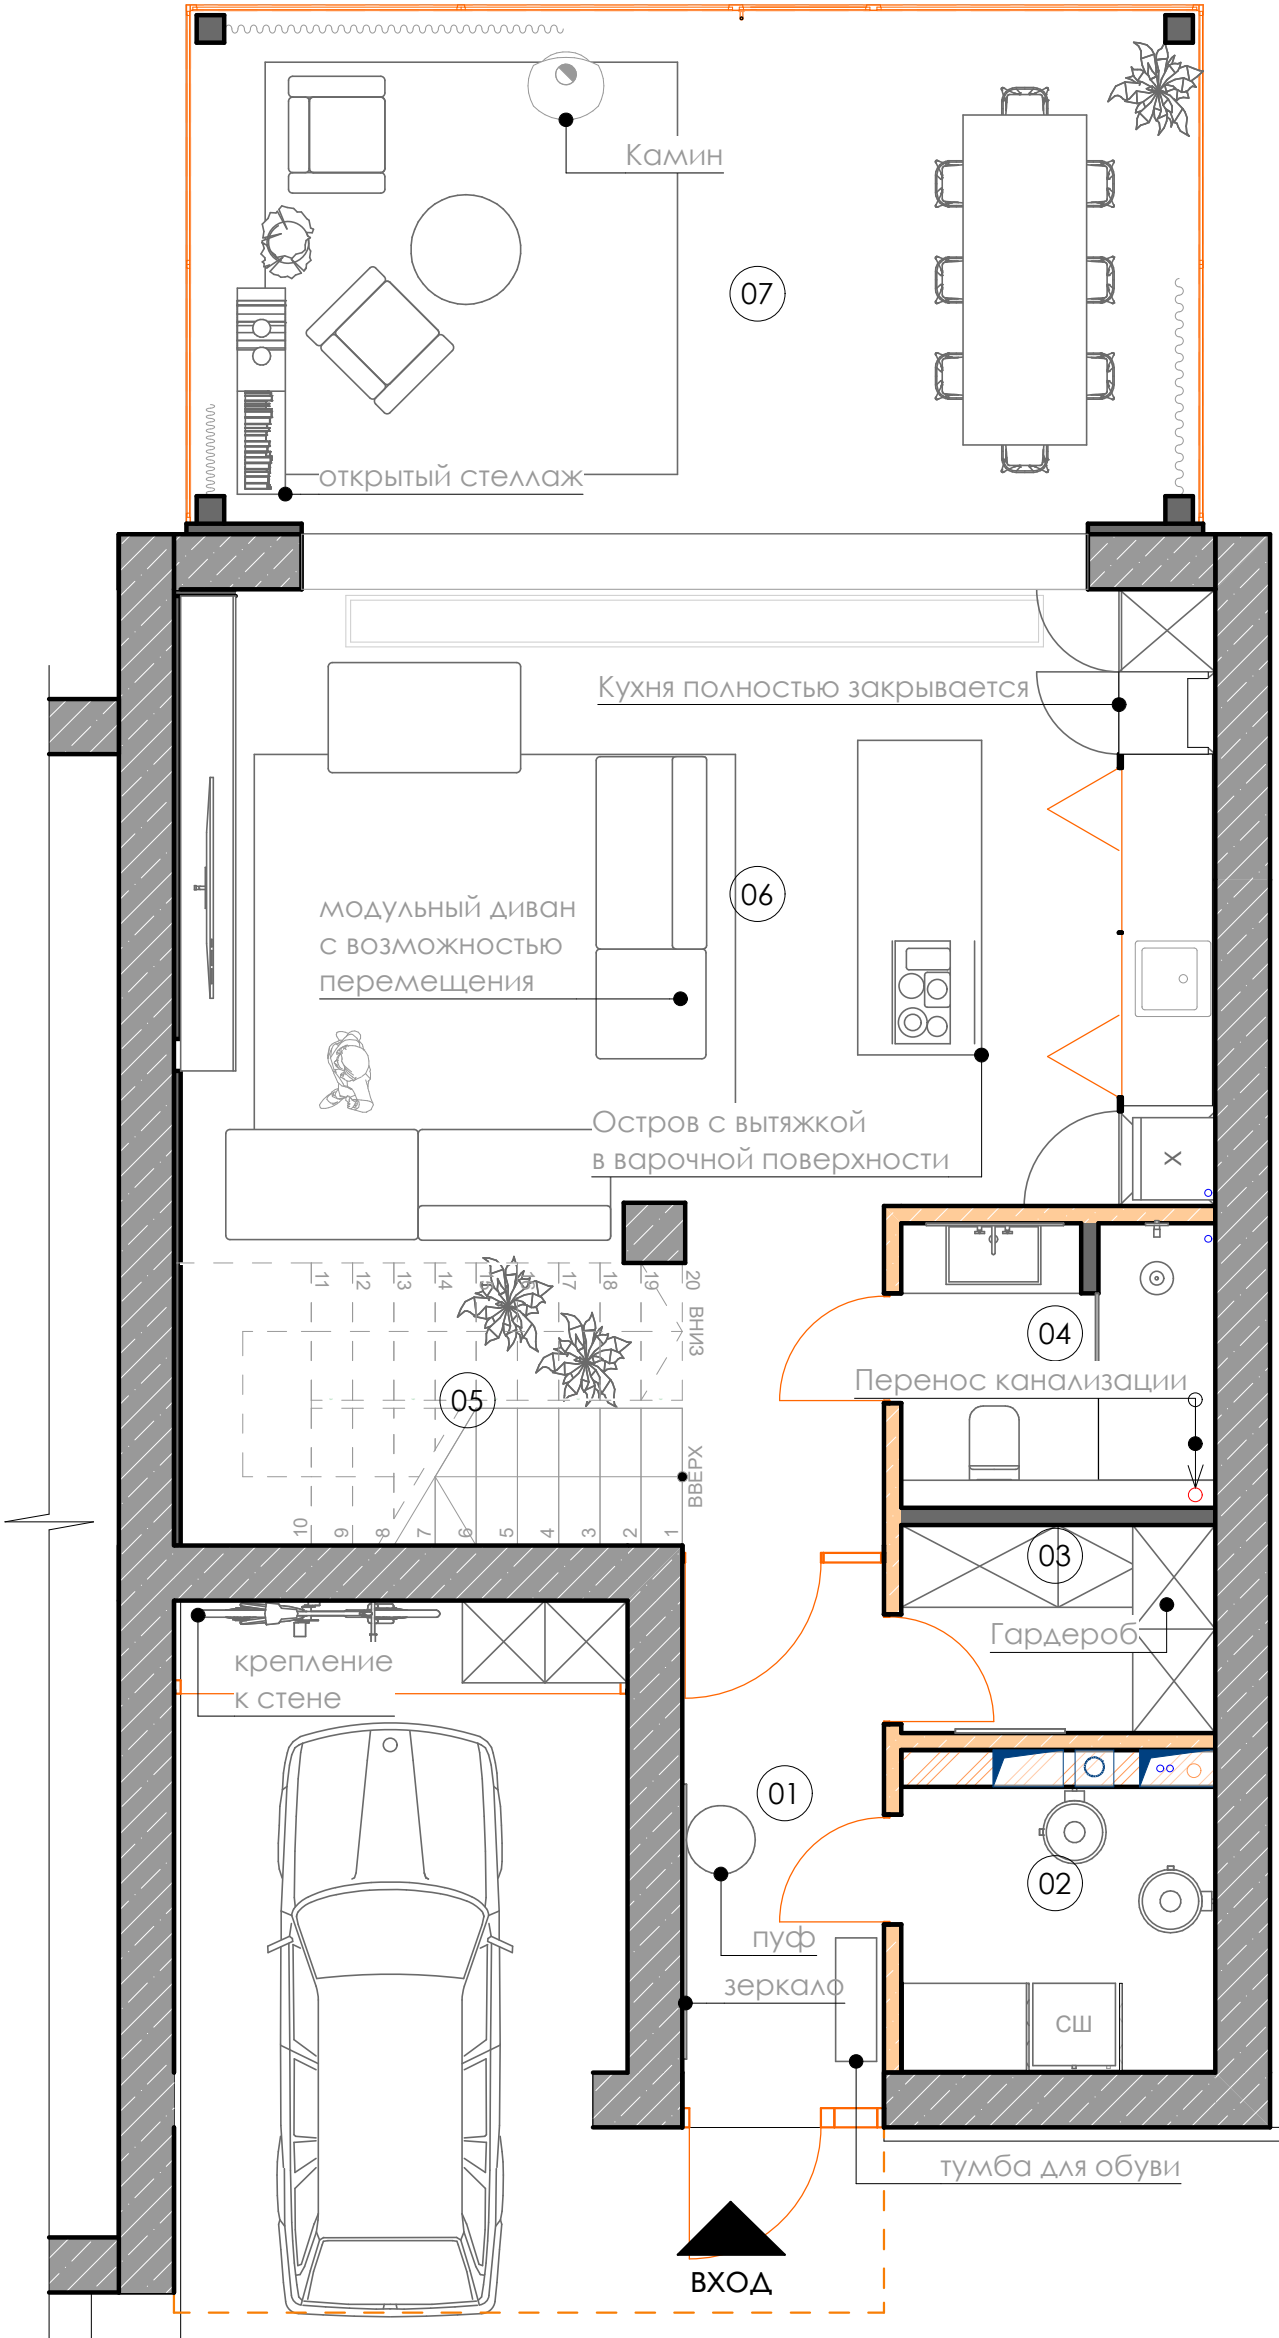

Адрес объекта

Минская обл.

Дата

18.01.25

Лист

06

Название чертежа

Концепт-проект В1 1 этаж



Масштаб

1:55

Листов

13


КОНЦЕПТ-ПРОЕКТ В1 2 ЭТАЖ

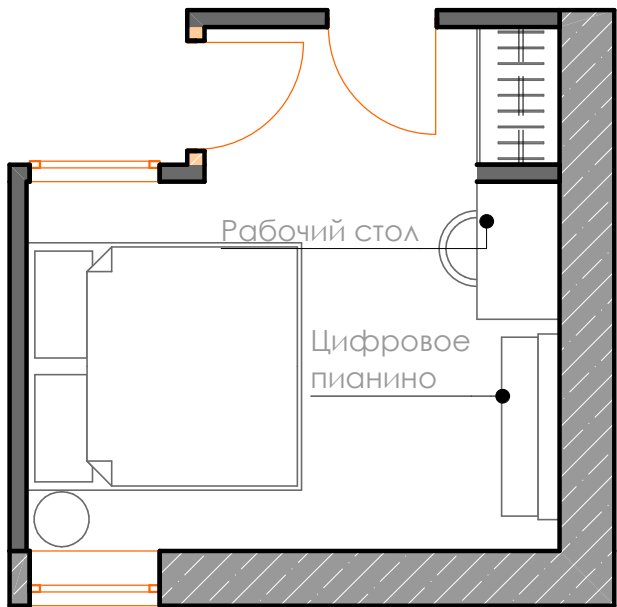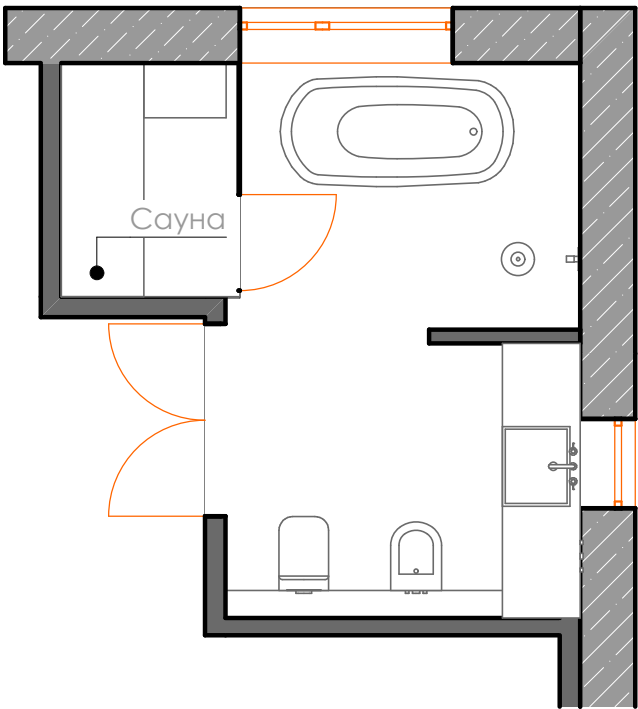

- Существ. несущие стены и колонны
- Существ. перегородки
- Возводимые перегородки

ЭКСПЛИКАЦИЯ

№	Наименование	Площадь
08	Коридор	4,94
09	Мастер-спальня 01	16,57
10	Гардероб МС 01	5,76
11	Санузел МС 01	10,09
12	Санузел общий	3,48
13	Мастер-спальня 02	11,47
14	Гардероб МС 02	2,72
15	Санузел МС 02	4,18
16	Спальня гостевая	12,41
17	Эксплуатируемая кровля	27,01
18	Балкон	6,05
		104,68 м²

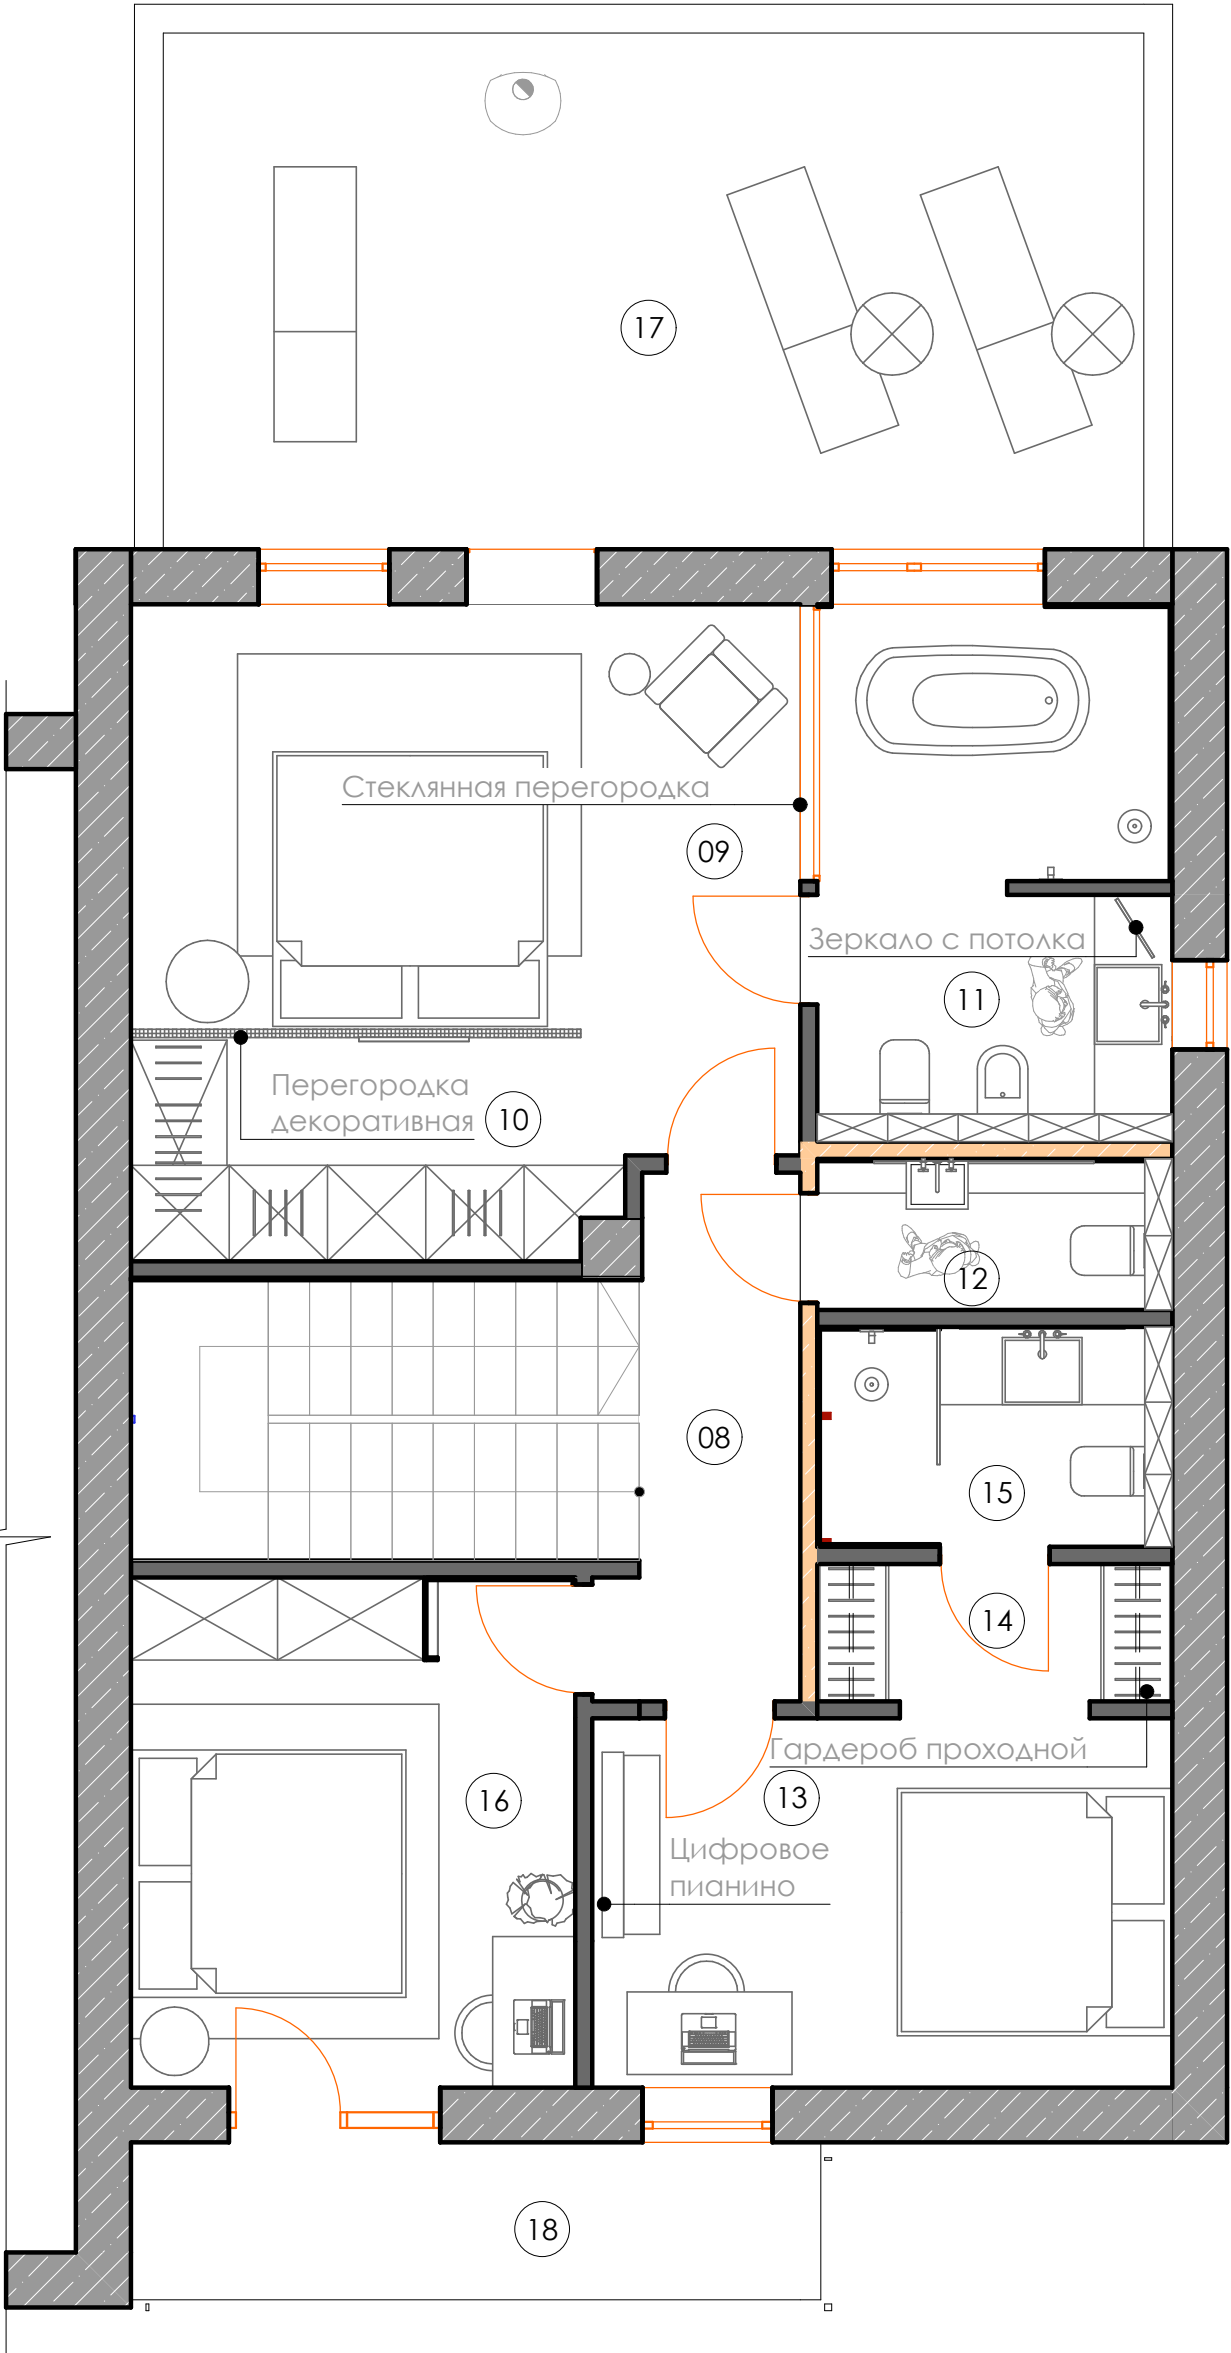

artnice.by

+375 29 666 68 43

artnice.by@gmail.com

Адрес объекта
 Минская обл.

Дата
 18.01.25

Лист
 07

Название чертежа
 Концепт-проект В1 2 этаж

Масштаб
 1:55

Листов
 13

- Существ. несущие стены и колонны
- Существ. перегородки
- Возводимые перегородки


ЭКСПЛИКАЦИЯ		
№	Наименование	Площадь
01	Коридор	10,64
02	Котельная/Постирочная	4,77
03	Гардероб	5,43
04	Санузел общий	3,33
05	ЛК	7,61
06	Кухня-гостиная	37,70
07	Столовая	28,03
08	Кухня черновая	4,96
		102,47 м²



artnice.by

+375 29 666 68 43

artnice.by@gmail.com

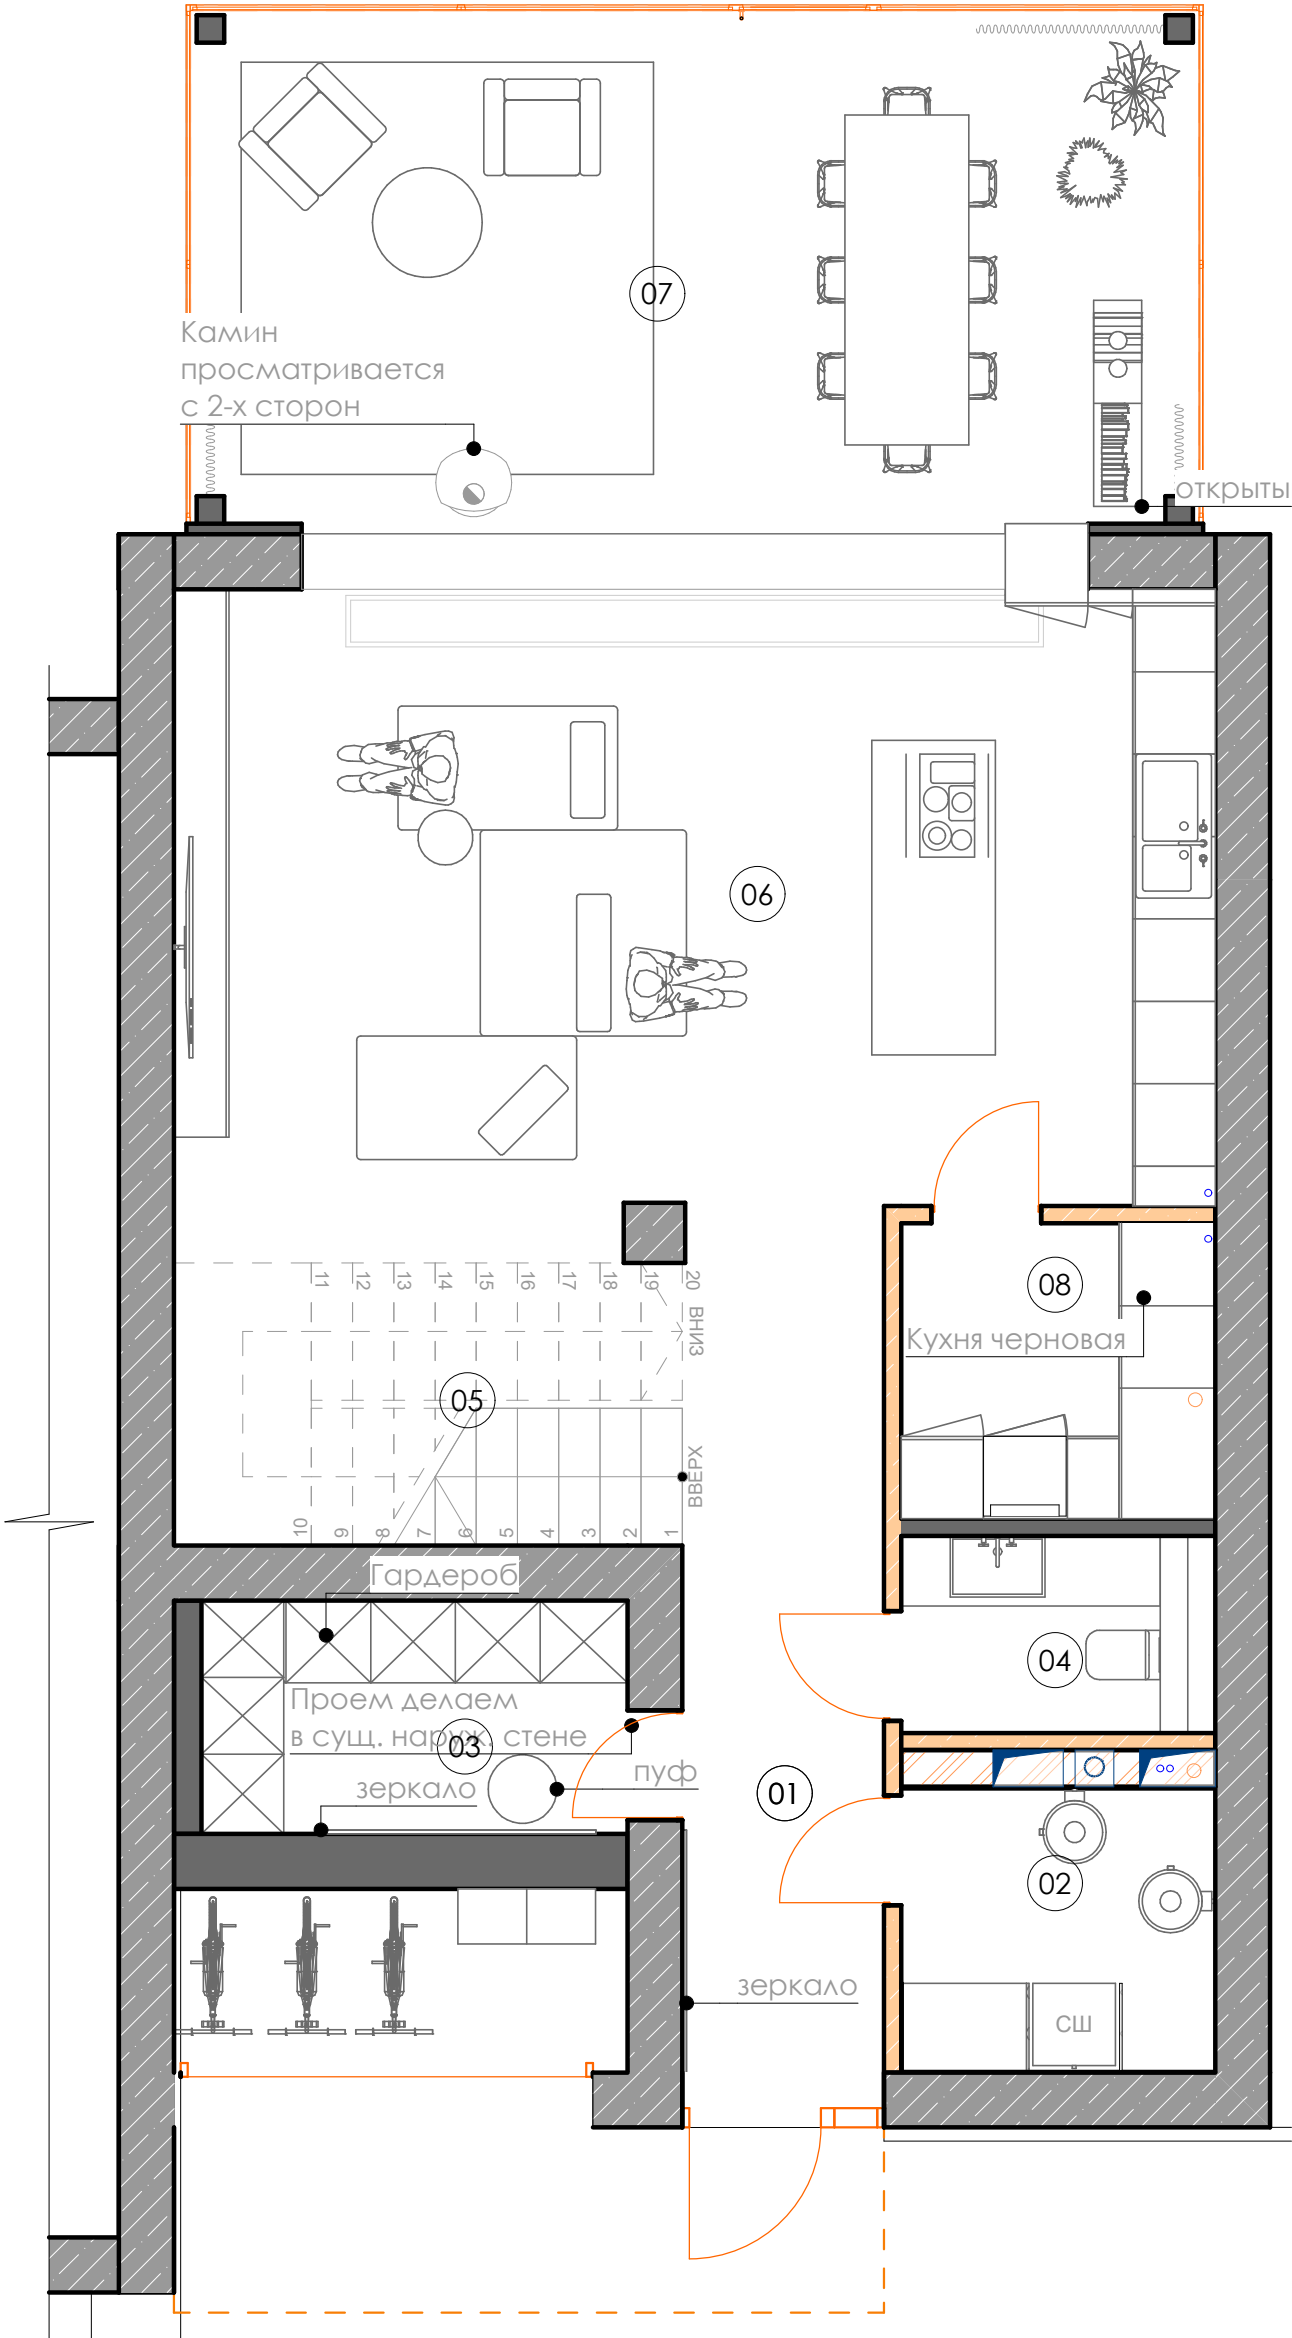

Адрес объекта
 Минская обл.



Дата
 18.01.25

Лист
 08

Название чертежа
 Концепт-проект В2 1 этаж

Масштаб
 1:55

Листов
 13

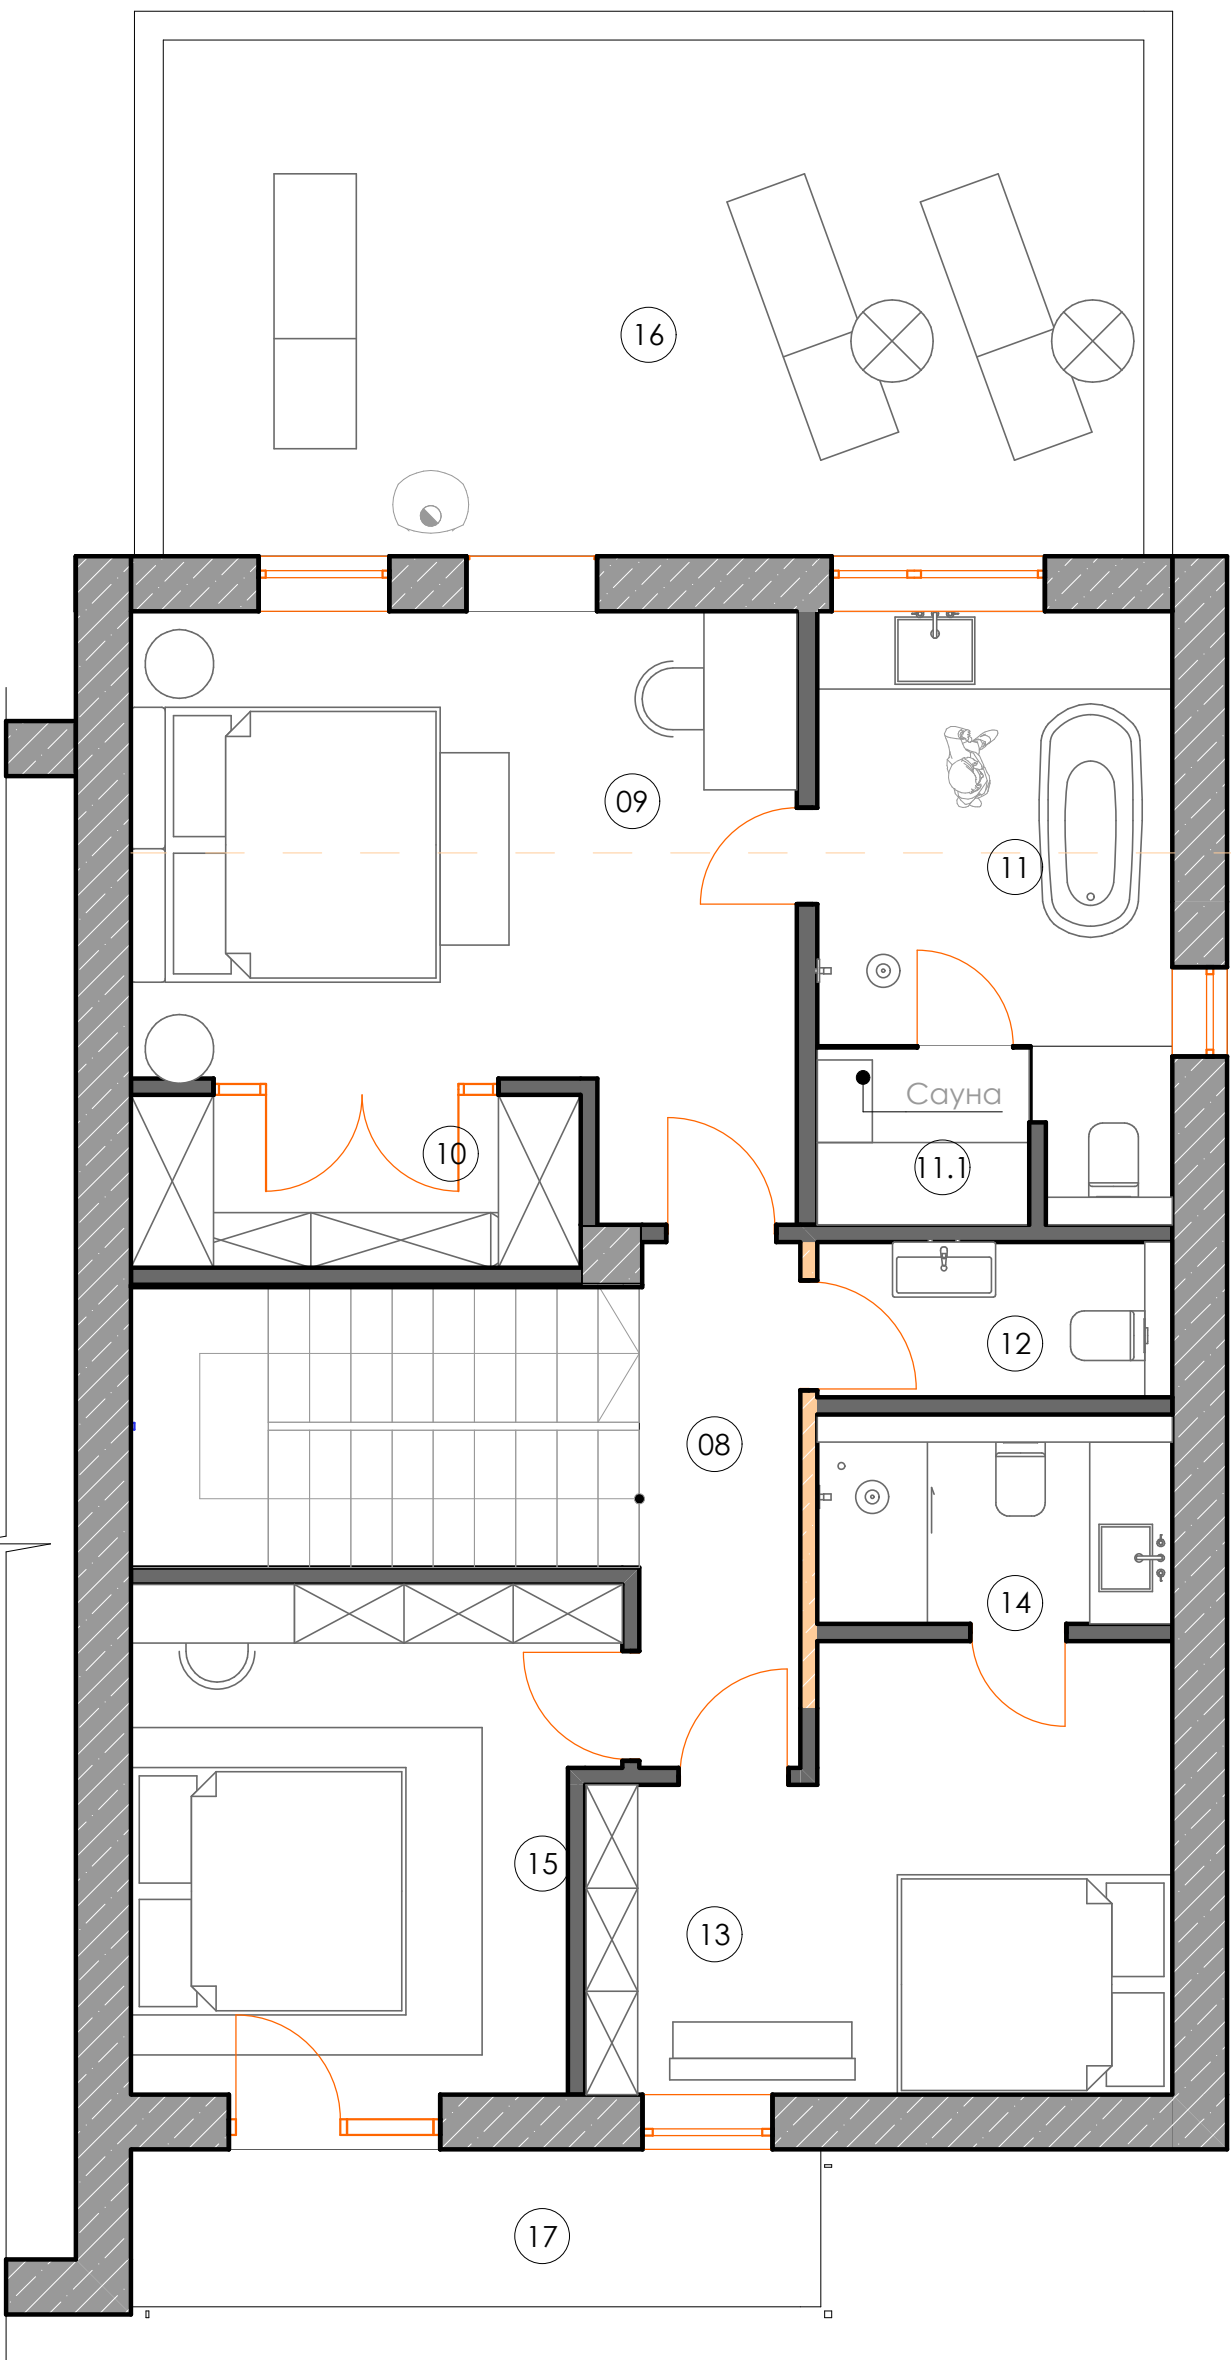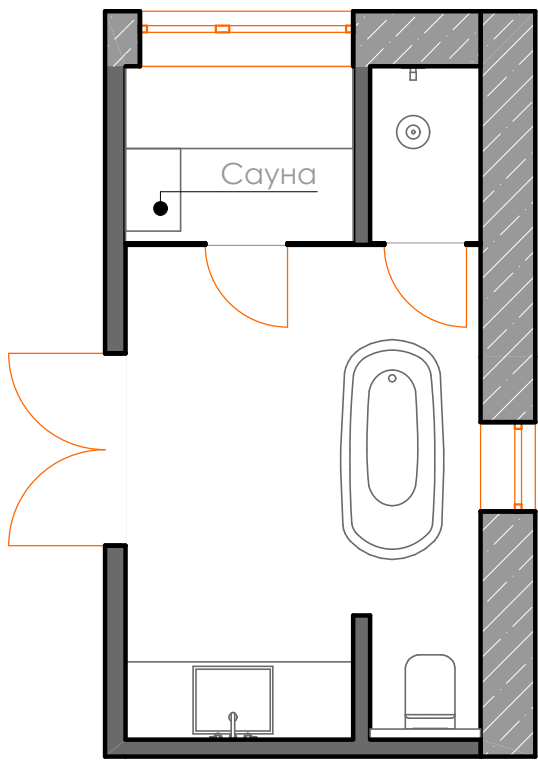

- Существ. несущие стены и колонны
- Существ. перегородки
- Возводимые перегородки

ЭКСПЛИКАЦИЯ

№	Наименование	Площадь
08	Коридор	4,84
09	Мастер-спальня 01	18,38
10	Гардероб МС 01	4,20
11	Санузел МС 01	9,46
11.1	Сауна	1,99
12	Санузел общий	2,97
13	Мастер-спальня 02	12,42
14	Санузел МС 02	3,98
15	Спальня гостевая	12,63
16	Эксплуатируемая кровля	27,01
17	Балкон	6,05
		103,93 м²



artnice.by
+375 29 666 68 43
artnice.by@gmail.com

Адрес объекта
Минская обл.


Дата
18.01.25

Лист
09

Название чертежа
Концепт-проект В2 2 этаж

Масштаб
1:55

Листов
13

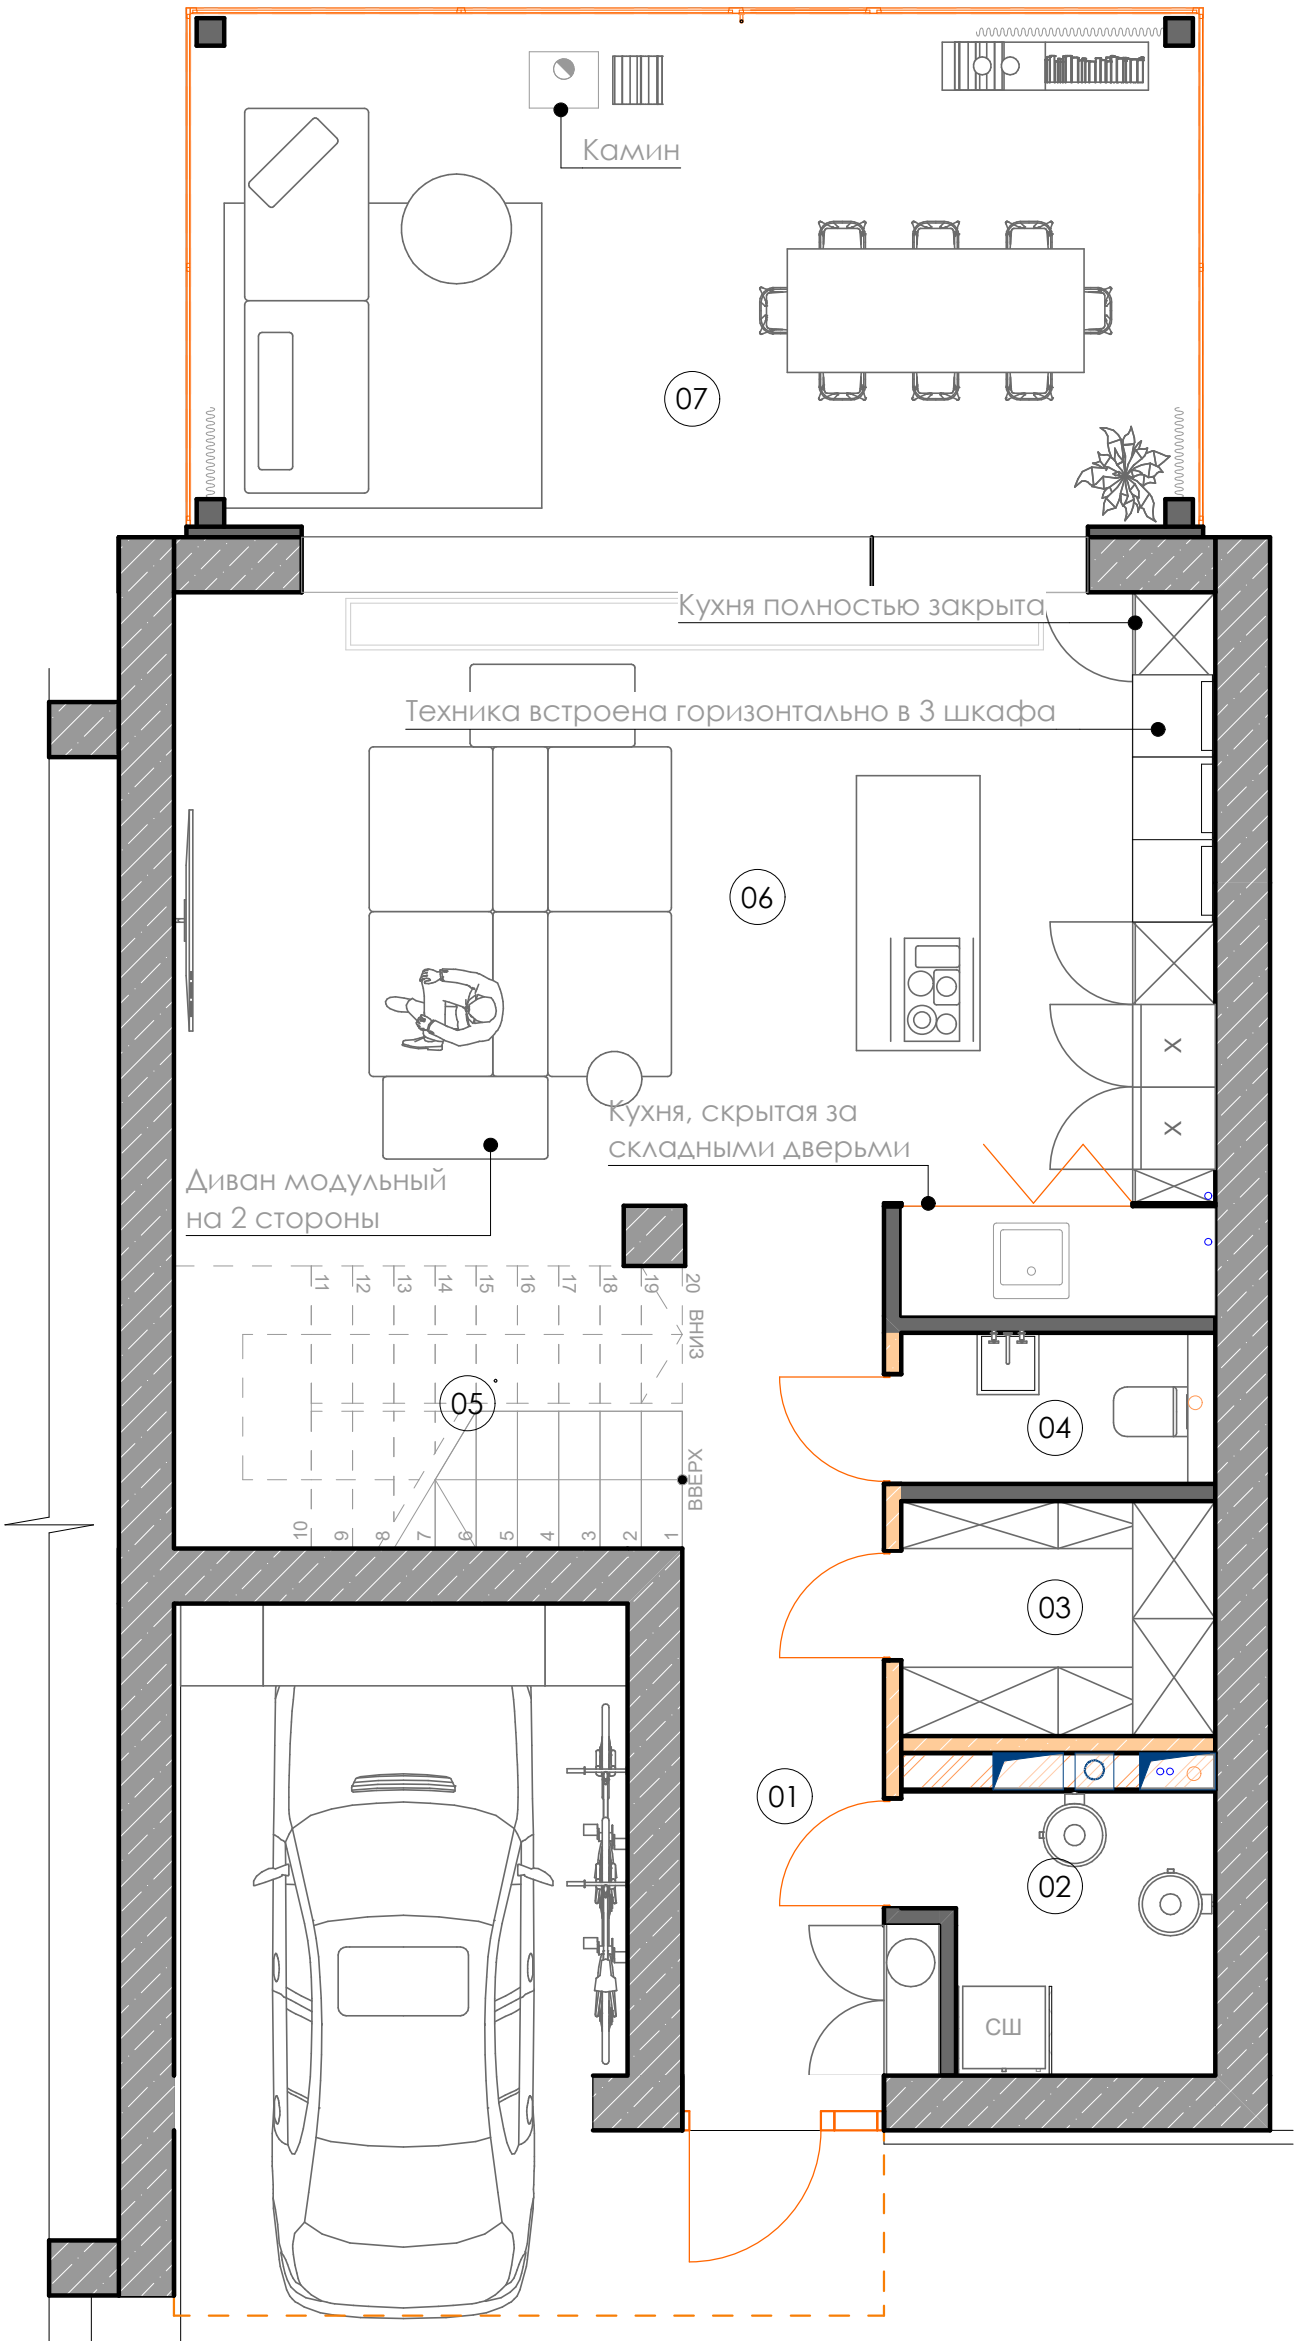

- Существ. несущие стены и колонны
- Существ. перегородки
- Возводимые перегородки

ЭКСПЛИКАЦИЯ

№	Наименование	Площадь
01	Коридор	10,47
02	Котельная/постирочная	4,04
03	Гардероб	4,23
04	Санузел общий	2,56
05	ЛК	7,01
06	Кухня-гостиная	39,99
07	Столовая	28,03
		96,33 м²



artnice.by
 +375 29 666 68 43
 artnice.by@gmail.com

Адрес объекта
 Минская обл.



Дата
 18.01.25

Лист
 10

Название чертежа
 Концепт-проект ВЗ 1 этаж

Масштаб
 1:55

Листов
 13

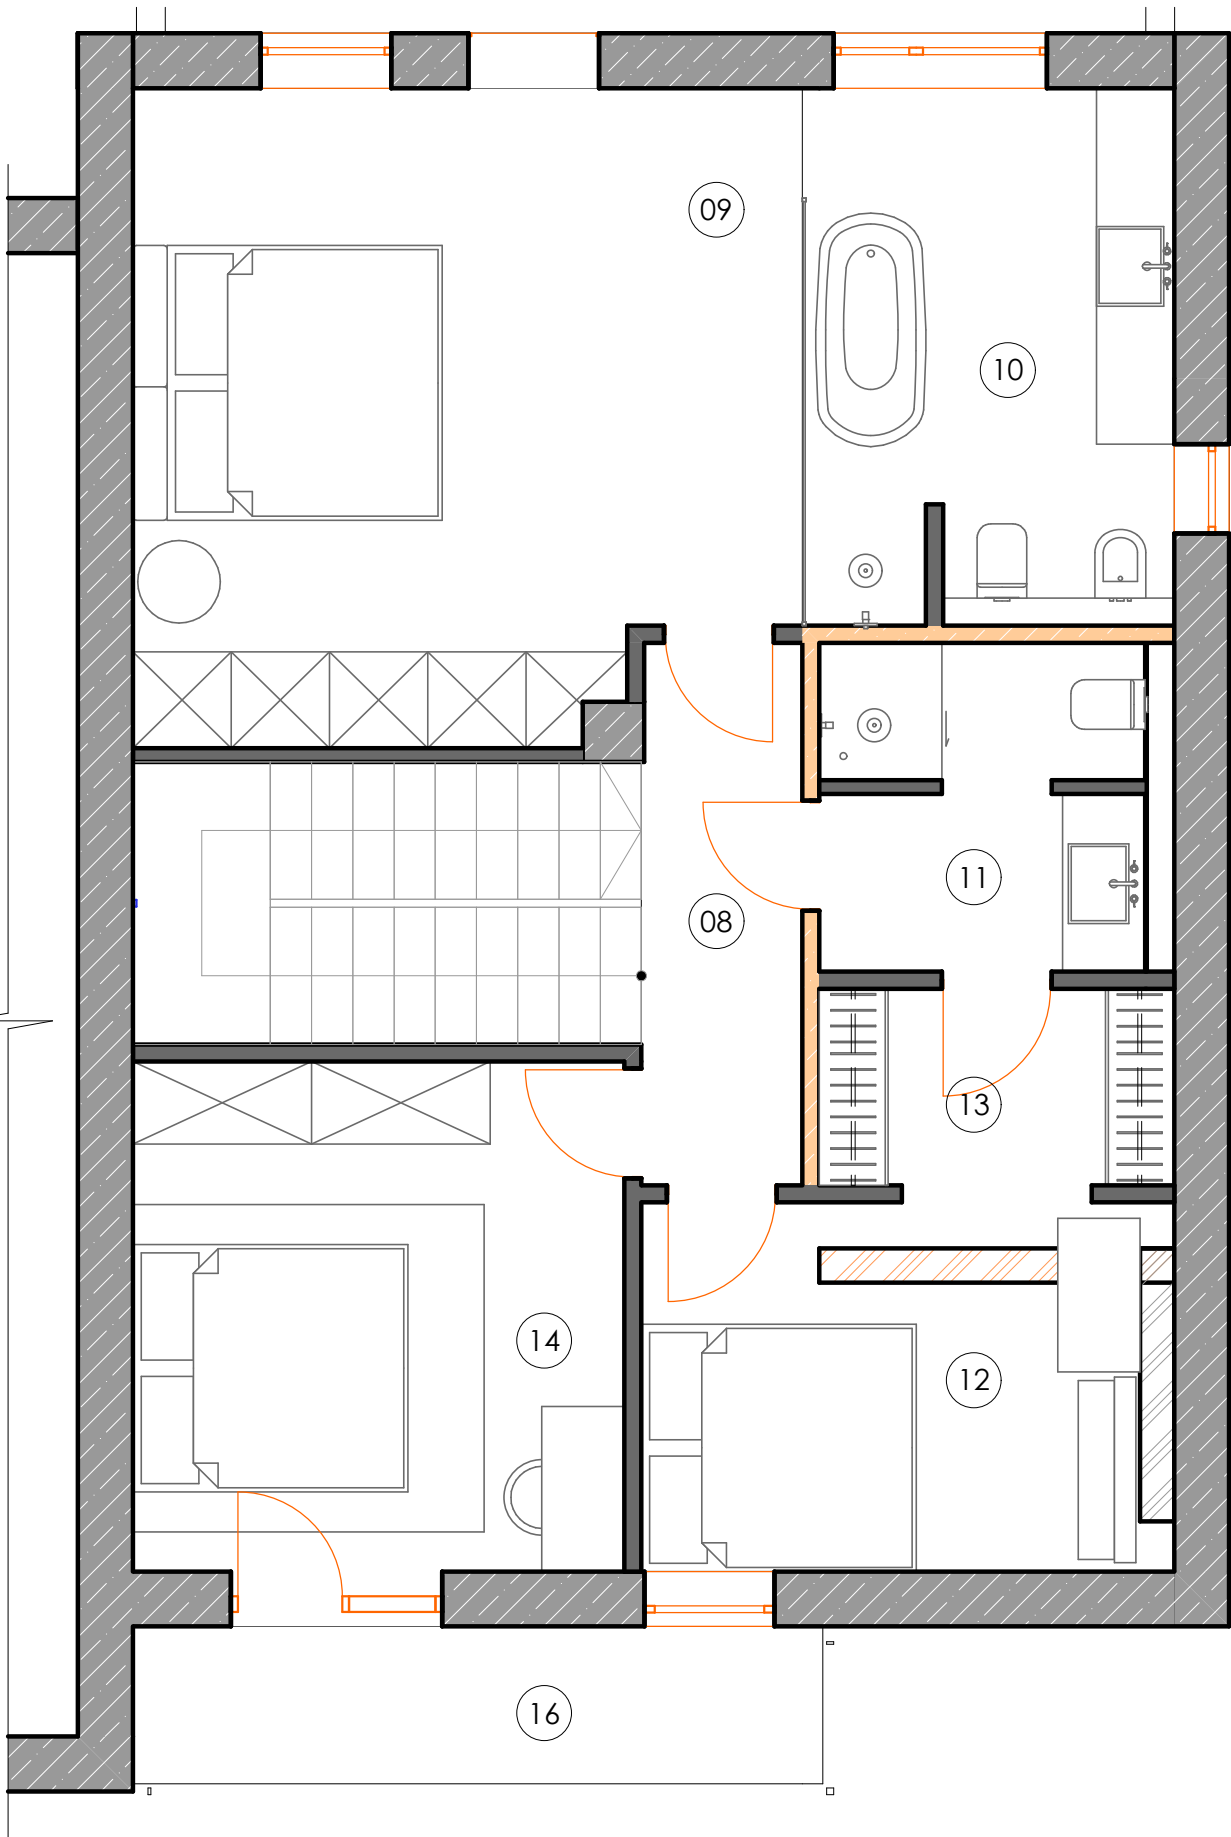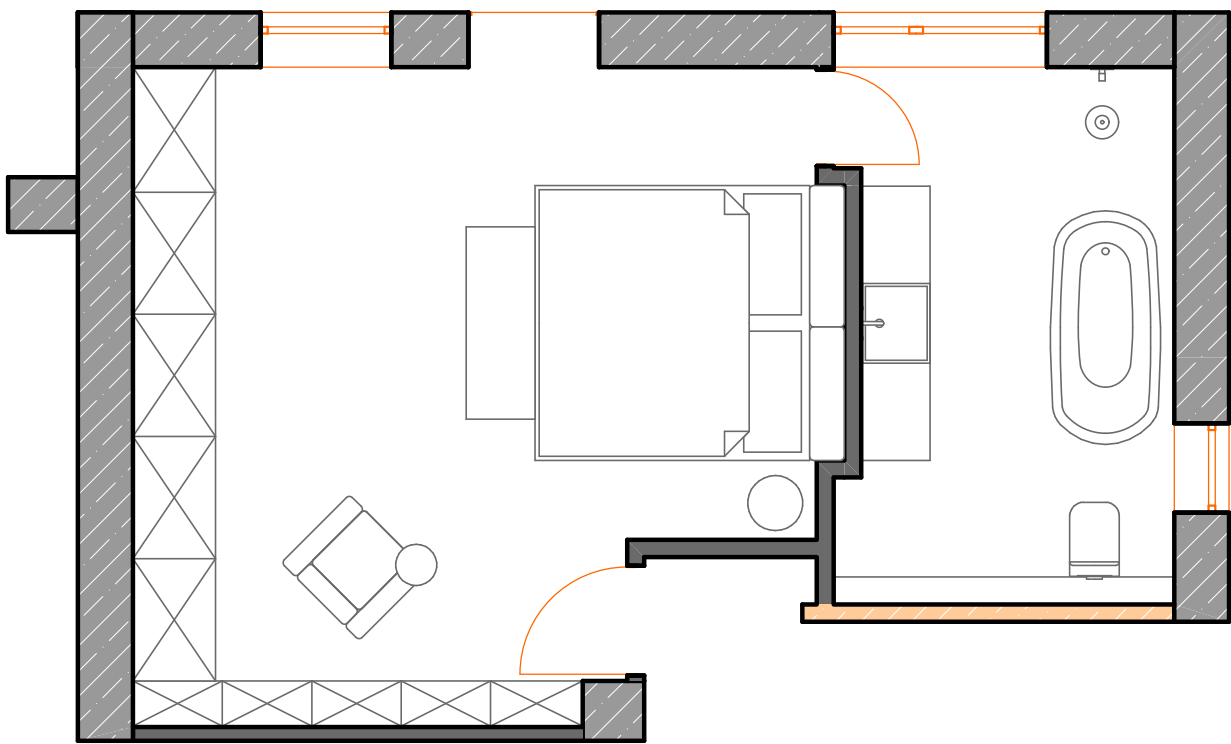

- Существ. несущие стены и колонны
- Существ. перегородки
- Возводимые перегородки

ЭКСПЛИКАЦИЯ

№	Наименование	Площадь
08	Коридор	4,80
09	Мастер-спальня 01	22,38
10	Санузел МС 01	10,59
11	Санузел	6,29
12	Мастер-спальня 02	10,55
13	Гардероб МС 02	3,82
14	Спальня гостевая	13,65
15	Эксплуатируемая кровля	27,01
16	Балкон	6,05
		105,14 м²



artnice.by
+375 29 666 68 43
artnice.by@gmail.com

Адрес объекта
Минская обл.

Дата
18.01.25


Лист
11

Название чертежа
Концепт-проект В3 2 этаж

Масштаб
1:55

Листов
13

КОНЦЕПТ-ПРОЕКТ В4 1 ЭТАЖ

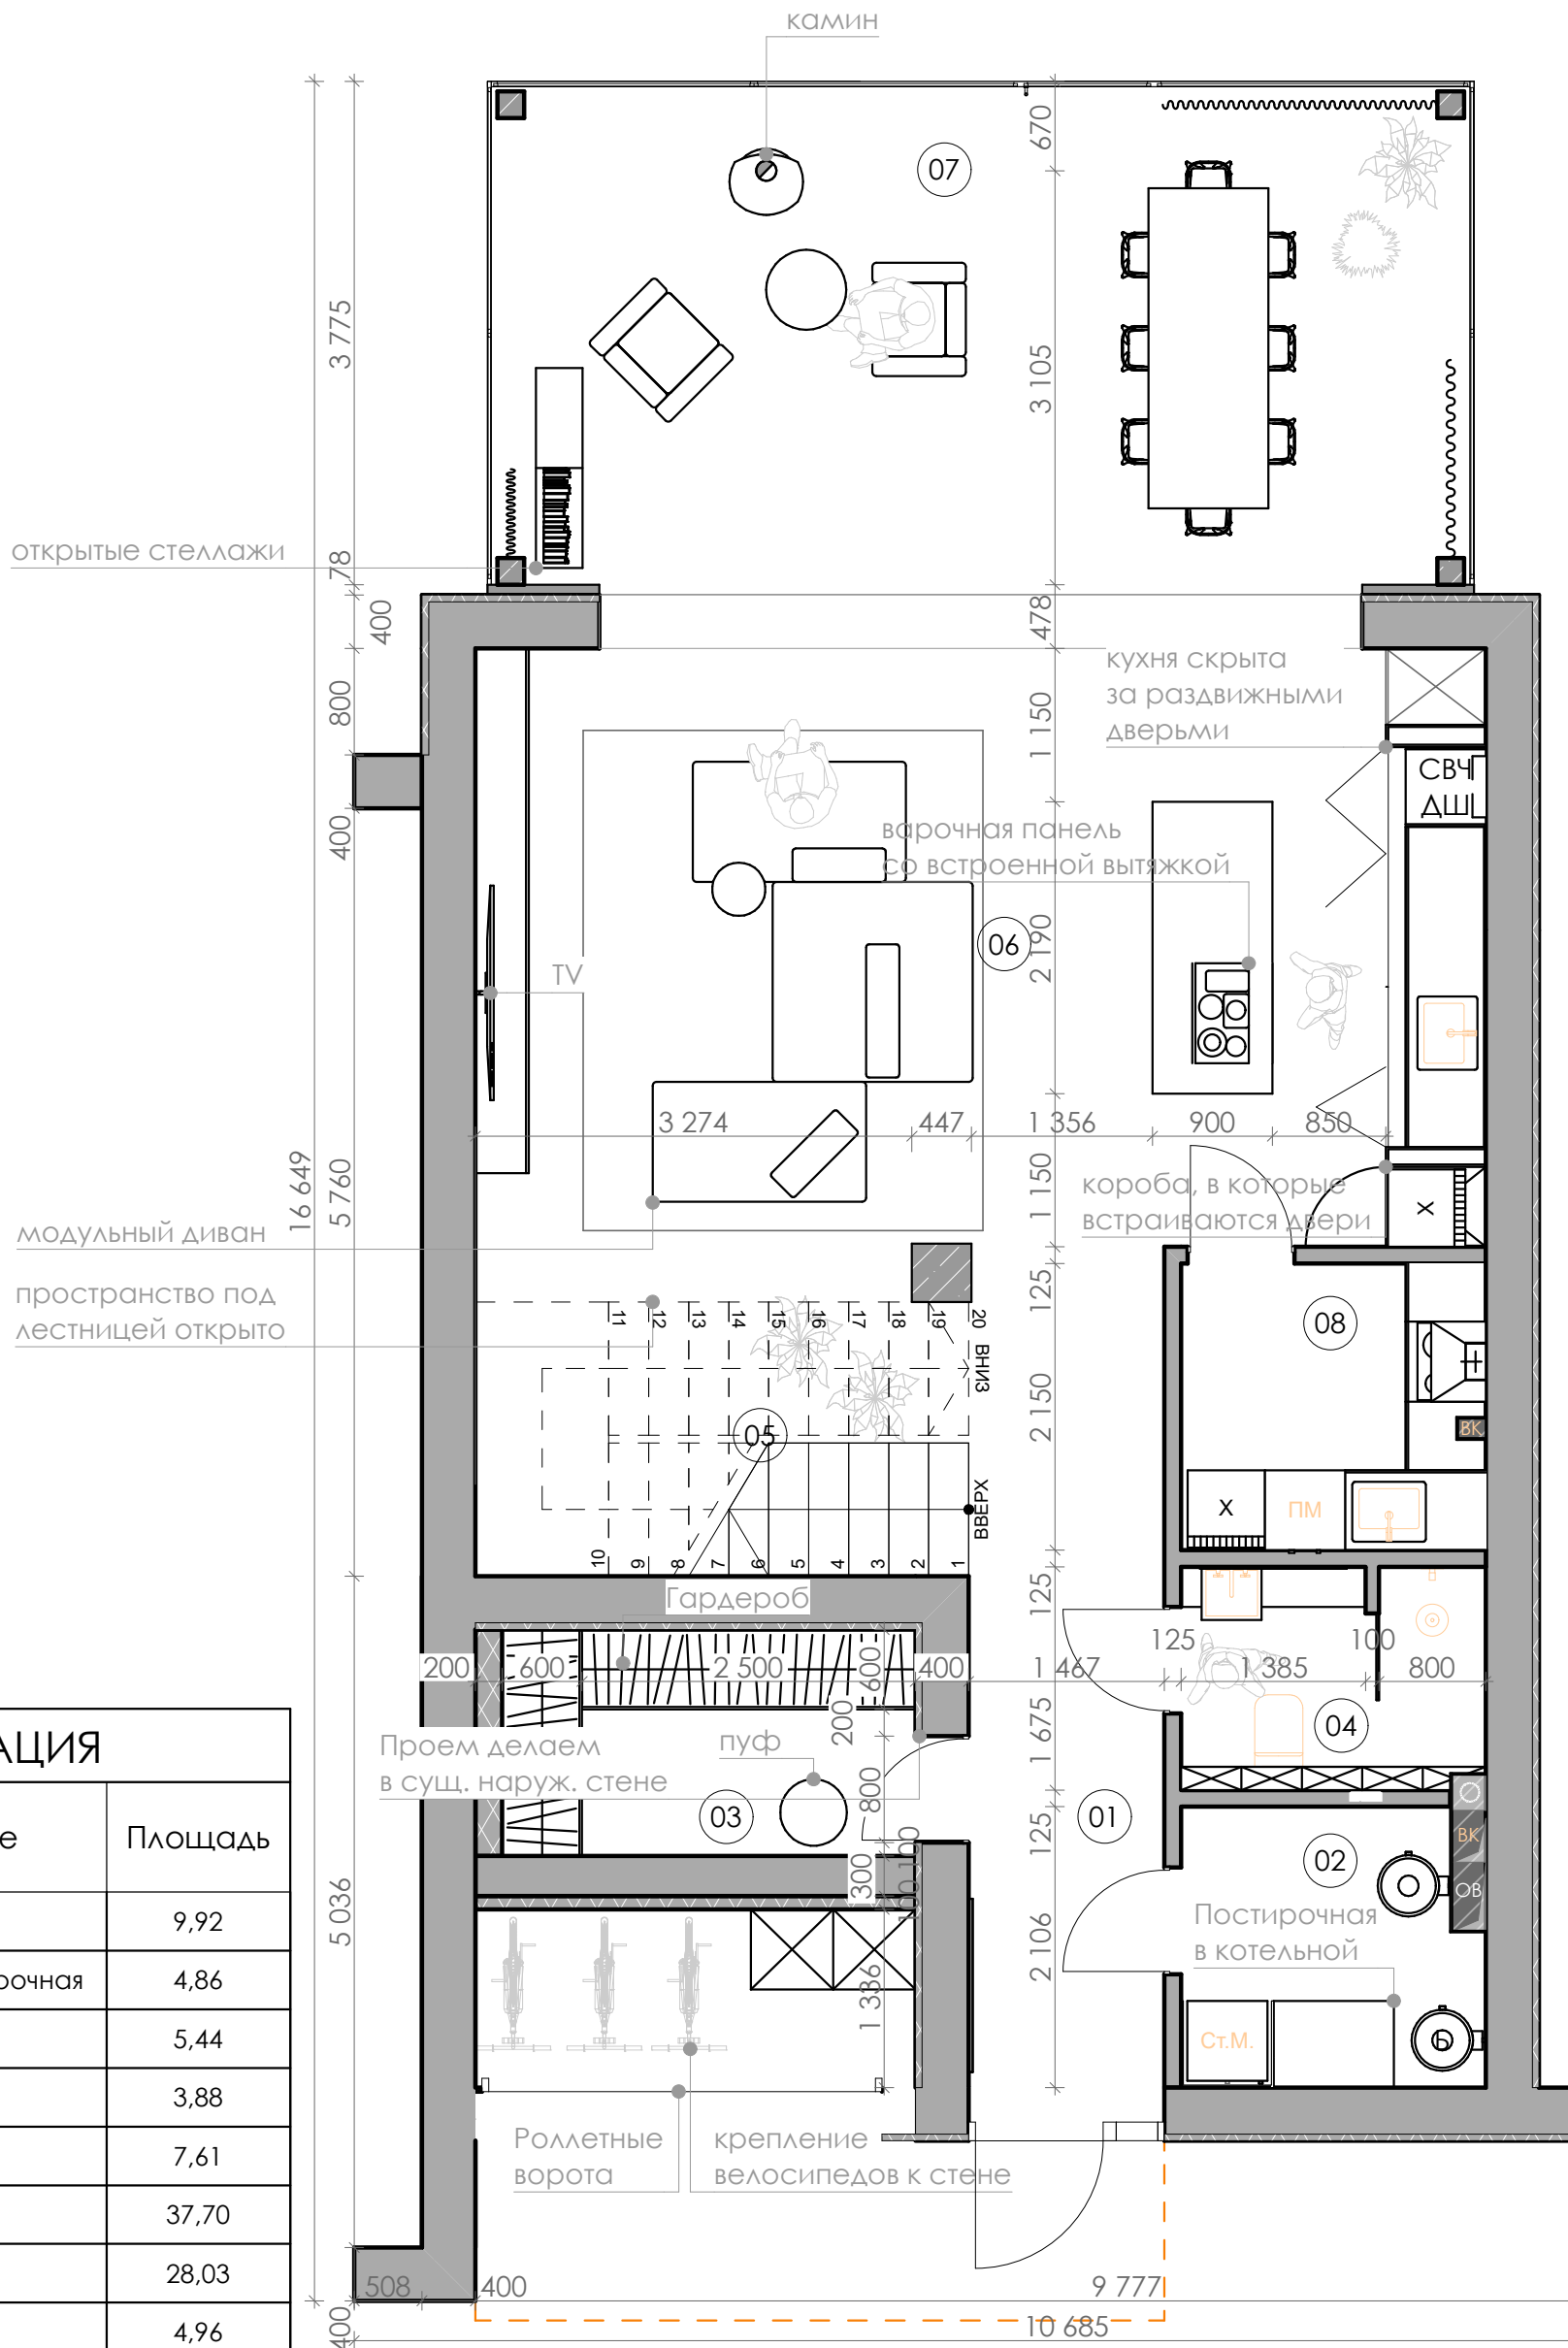

ЭКСПЛИКАЦИЯ		
№	Наименование	Площадь
01	Коридор	9,92
02	Мини-котельная/Постирочная	4,86
03	Гардеробная	5,44
04	Санузел общий	3,88
05	Лестница	7,61
06	Жилая комната	37,70
07	Столовая	28,03
08	Кухня черновая	4,96
		102,40 м²



 artnice.by
 +375 29 666 68 43
 artnice.by@gmail.com

Адрес объекта
Минская обл.


Data
18.01.25

ЛИСТ
12

Название чертежа
Концепт-проект В4 1 этаж

Масштаб
М 1:55

ЛИСТОВ
13

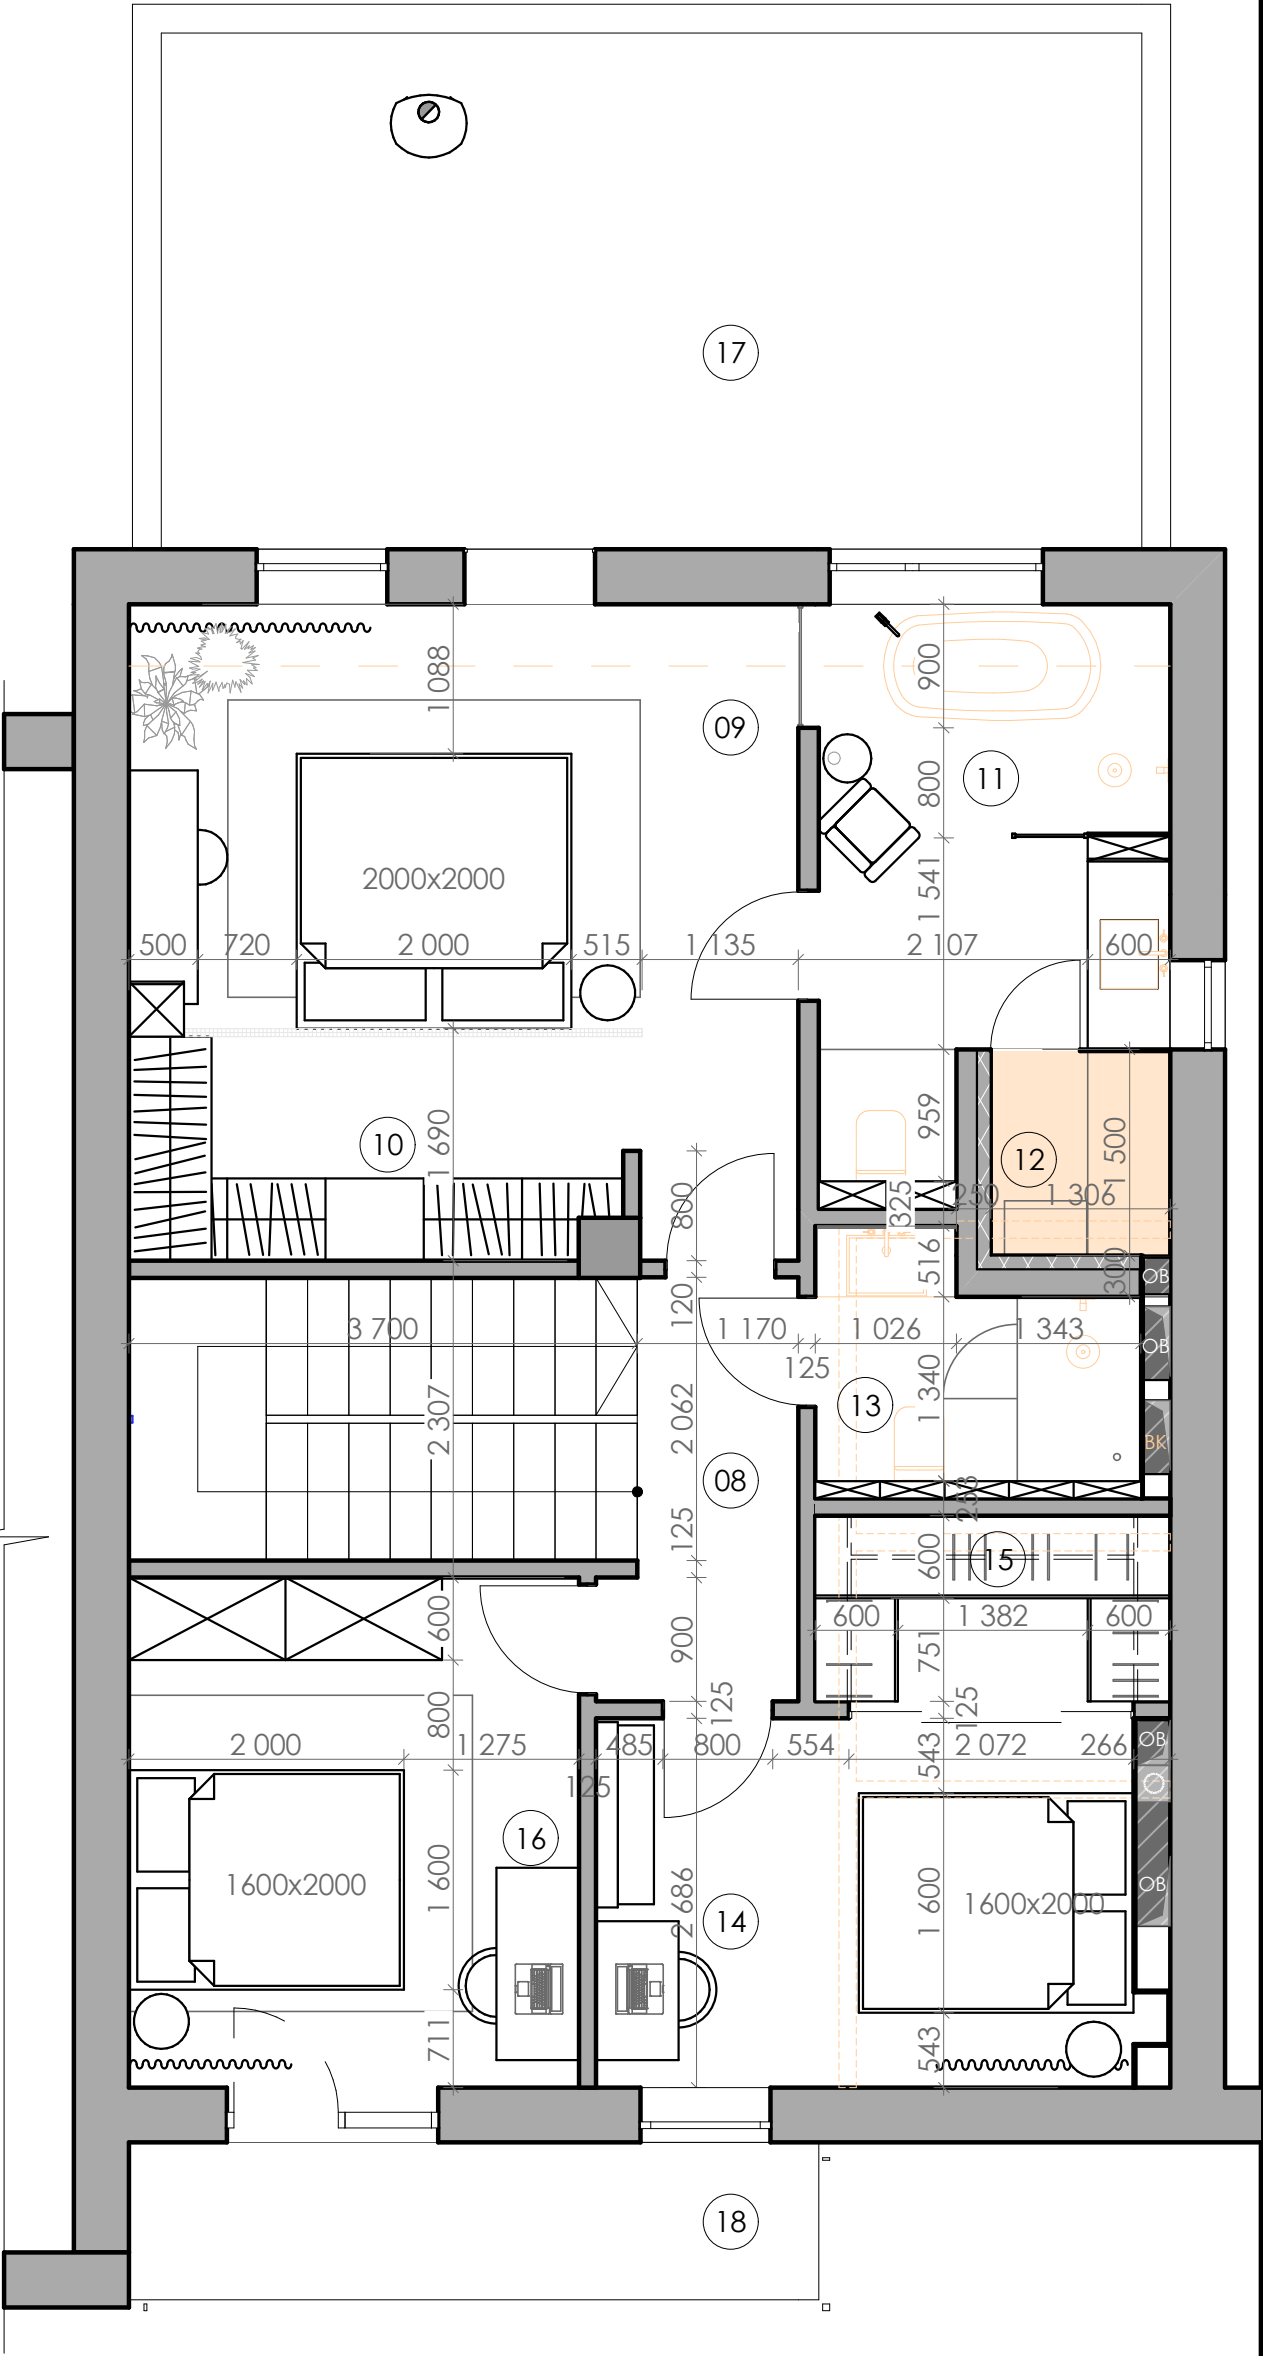

Проектные перегородки 1 этажа

ЭКСПЛИКАЦИЯ

№	Наименование	Площадь
08	Коридор	4,08
09	Мастер-спальня 01	17,27
10	Гардероб МС 01	5,76
11	Санузел МС 01	9,69
12	Сауна	2,28
13	Санузел общий	4,59
14	Мастер-спальня 02	10,59
15	Гардероб МС 02	3,43
16	Спальня гостевая	12,51
17	Эксплуатируемая кровля	27,01
18	Балкон	6,05
		103,26 м²



artnice.by
+375 29 666 68 43
artnice.by@gmail.com

Адрес объекта
Минская обл.

Дата
18.01.25

Лист
13

Название чертежа
Концепт-проект В4 2 этаж

Масштаб
М 1:55

Листов
13