ART
NICE

BUYNICHI

Проект ландшафтного дизайна
участка одноэтажного жилого дома

Выдача. Комплект чертежей. Визуализация

ИП Силкин В.П.
УНП 790540291

"Ландшафтный дизайн проект по адресу:
Могилёвский р-н, Буйничский с/с, аг.
Буйничи, ул. Малиновая, 1"

Стадия Э

Силкин В.П._____

Могилёв, 2024
artnice.by


ВЕДОМОСТЬ ЧЕРТЕЖЕЙ ПРОЕКТА

Лист	Наименование	Примечание
01	Титульный лист	
02	Ведомость чертежей основного проекта	
03	Топографическая съёмка	
04	Ситуацонный план	
05	План зонирования	
06	Схема генерального плана. Баланс площадей	
07	Подбор фотоаналогов	
08	Подбор фотоаналогов	
09	Разбивочный план элементов благоустрйоства. План покрытий	
10	Ведомость элементов покрытий	
11	Визуализация	
12	Визуализация	
13	Визуализация	
14	Визуализация	
15	Визуализация	
16	Визуализация	
17	Визуализация	
18	Визуализация	
19	Визуализация	
20	Визуализация	
21	Визуализация	
22	Визуализация	
23	Визуализация	
24	Визуализация	
25	Визуализация	
26	Визуализация	
27	Визуализация	
28	Визуализация	
29	Визуализация	
30	Визуализация	
31	Визуализация	
32	Визуализация	
33	Визуализация	
34	Визуализация	
35	Визуализация	
36	Визуализация освещения	
37	Визуализация освещения	
38	Визуализация освещения	
39	Визуализация освещения	
40	Визуализация освещения	

ART NICE
artnice.by
+375 29 666 68 43
artnice.by@gmail.com


Адрес объекта	Дата	Лист
Могилёвский р-н, Буйничский с/с, аг. Буйничи, ул. Малиновая, 1	04.09.26	02
Название чертежа	Масштаб	Листов
Ведомость чертежей основного проекта	1:1	40

ТОПОГРАФИЧЕСКАЯ СЪЕМКА

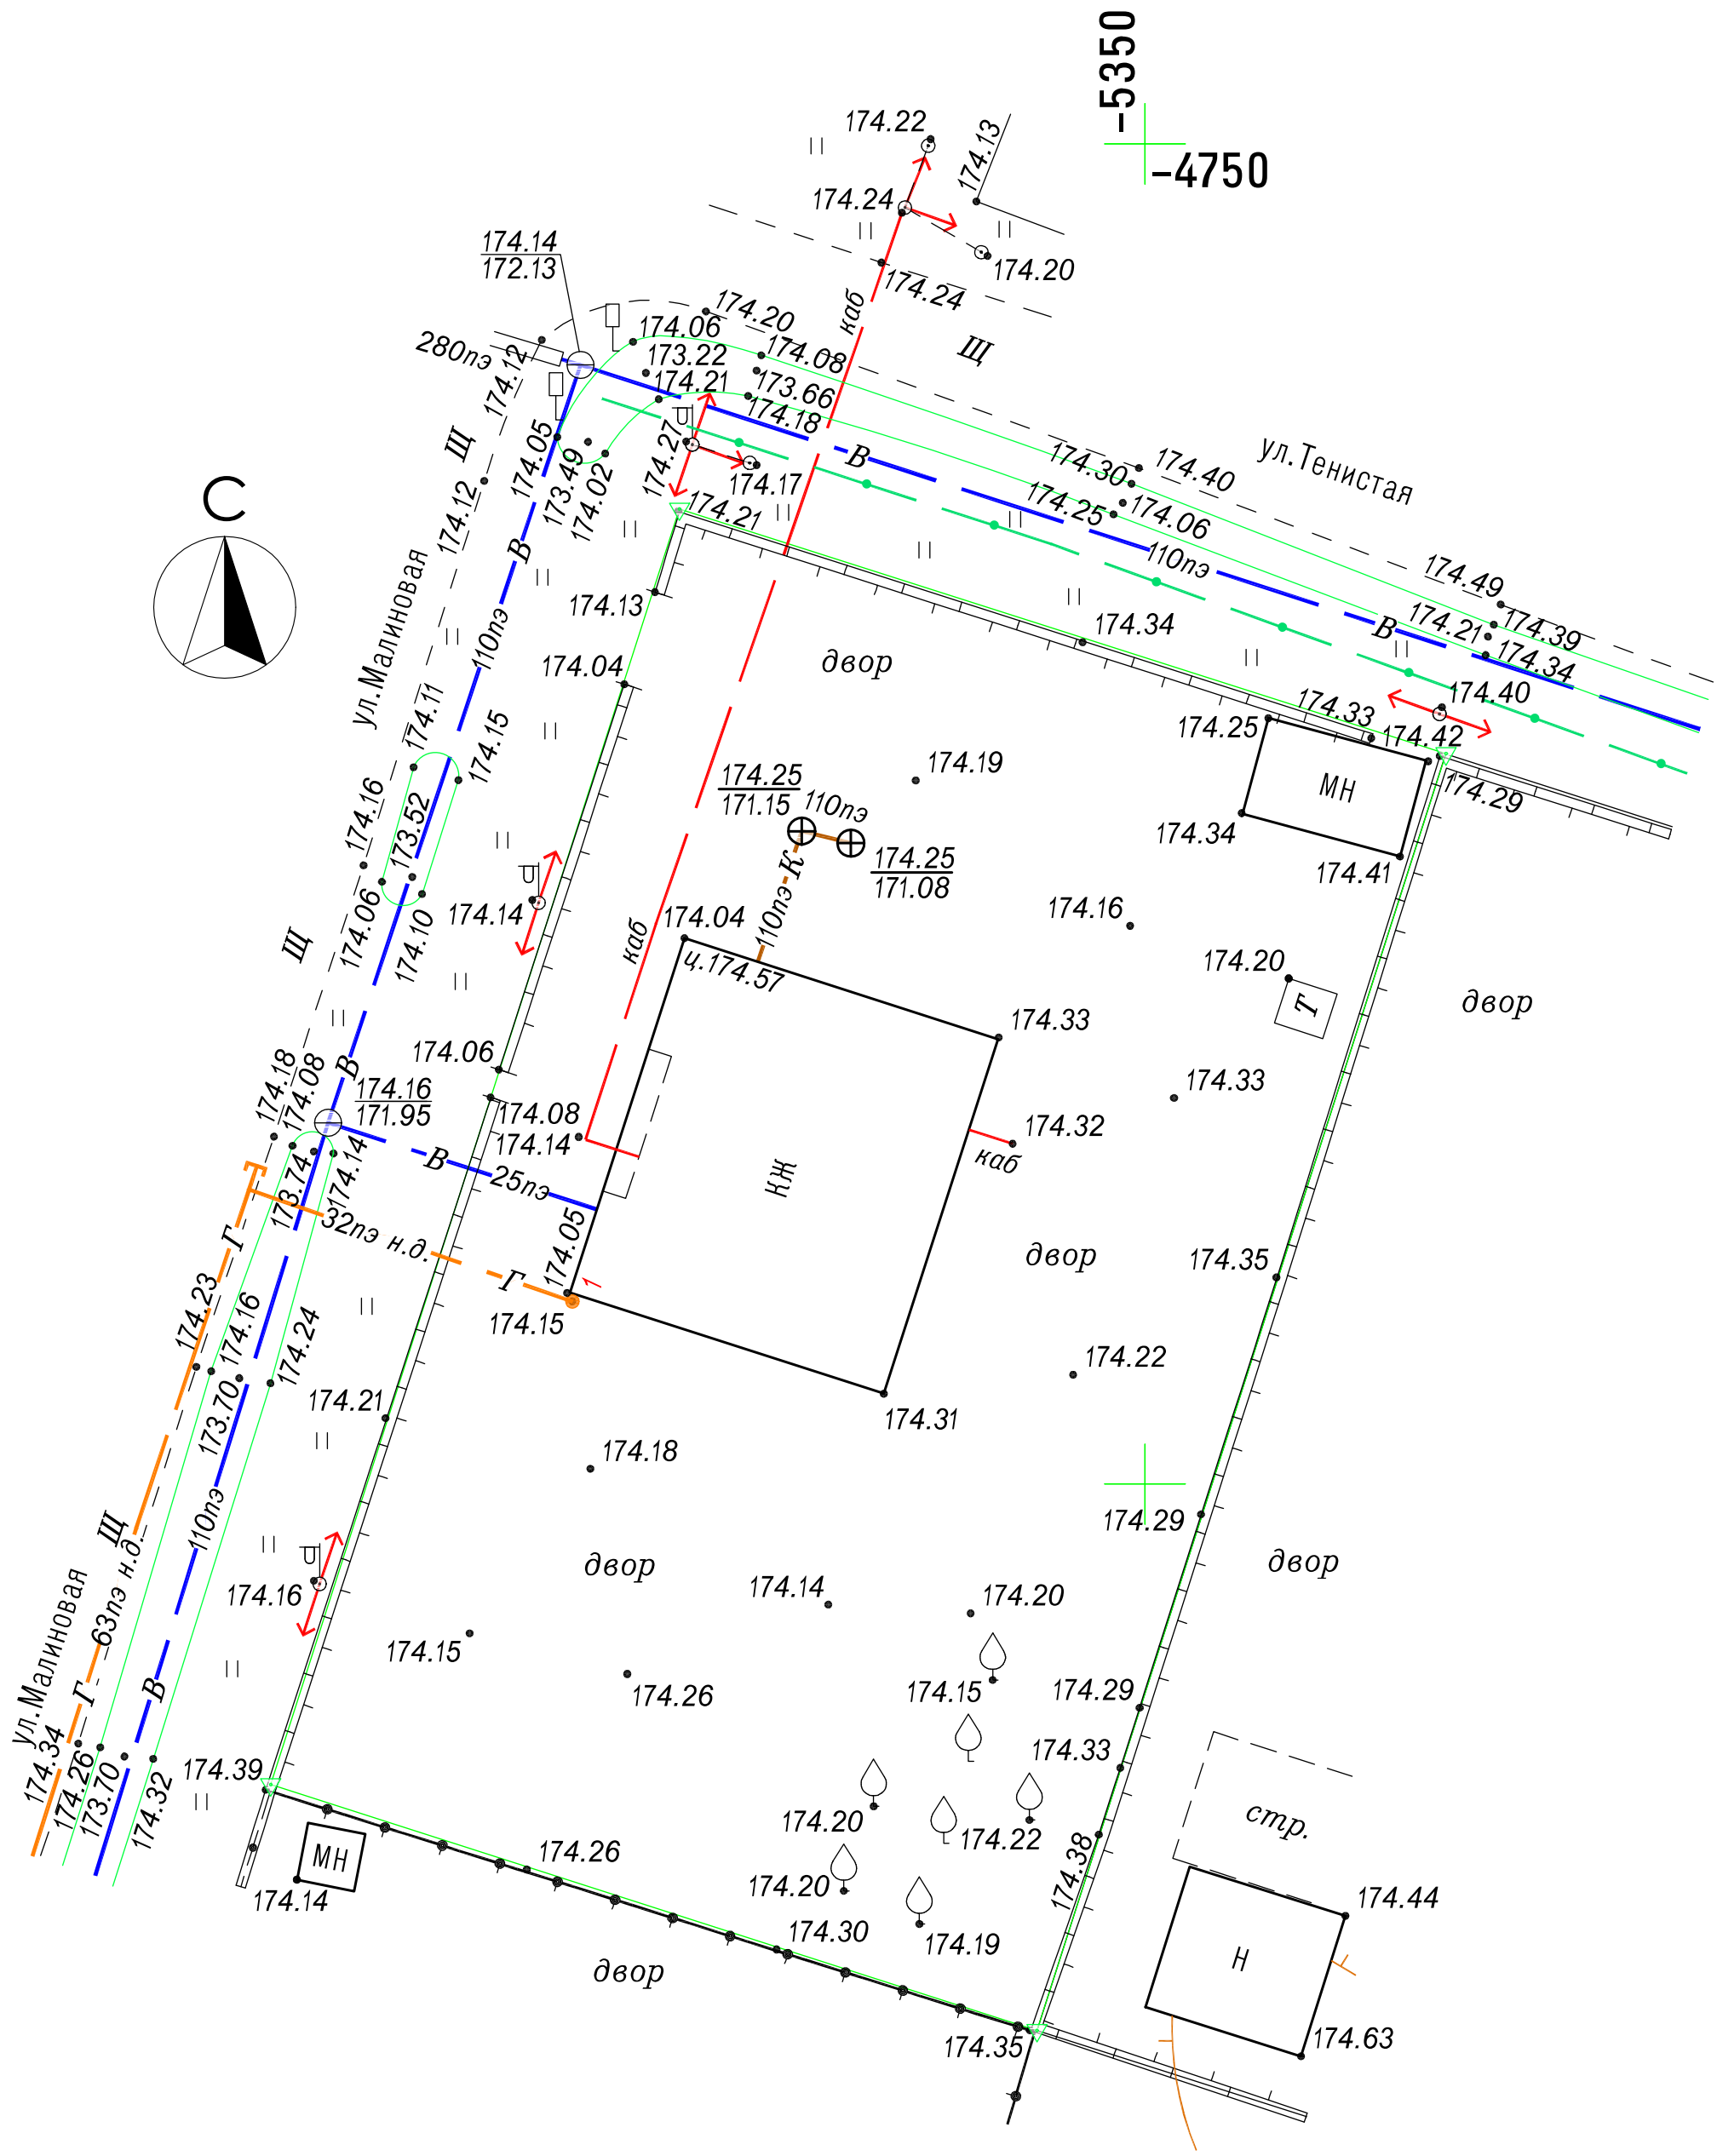

artnice.by +375 29 666 68 43 artnice.by@gmail.com	Адрес объекта Могилёвский р-н, Буйничский с/с, аг. Буйничи, ул. Малиновая, 1	Дата 04.09.26	Лист 03
	Название чертежа Топографическая съёмка	Масштаб 1:240	Листов 40

СИТУАЦИОННЫЙ ПЛАН

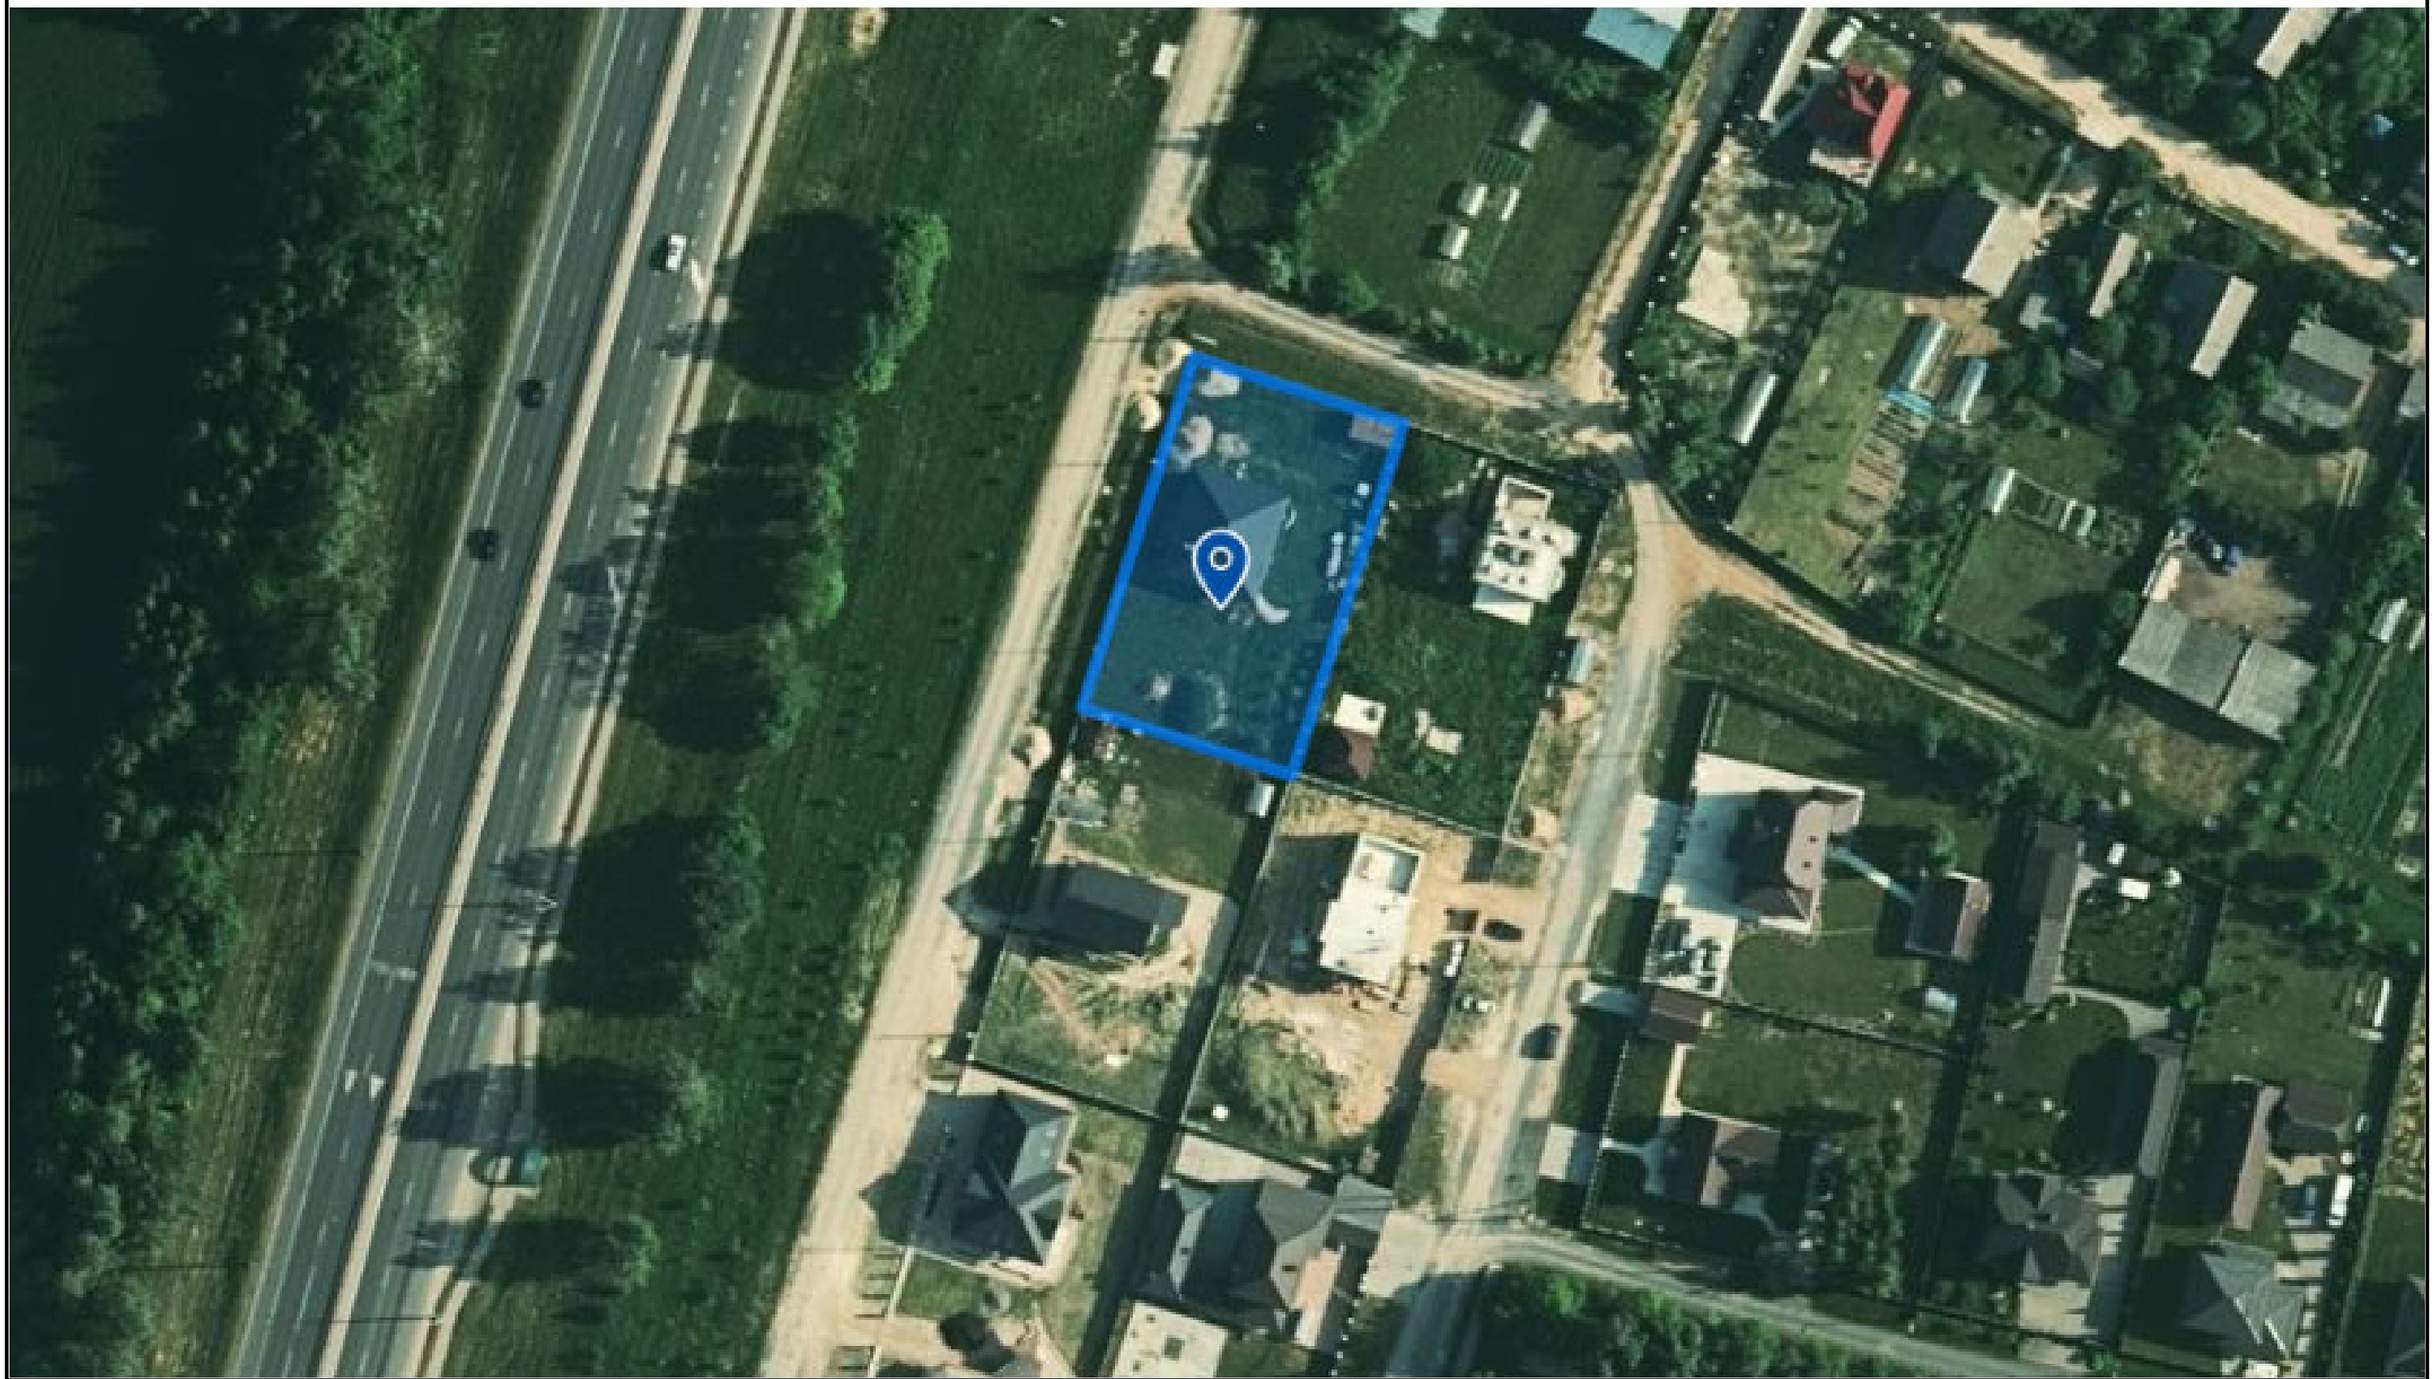

Выполнил: Проверил:	artnice.by +375 29 666 68 43 artnice.by@gmail.com	Адрес объекта Могилёвский р-н, Буйничский с/с, аг. Буйничи, ул. Малиновая, 1	Дата 15.11.2024	Лист 04
Название проекта B U Y N I C H I		Название чертежа Ситуационный план	Масштаб 1:1 000	Листов 40

ПЛАН ЗОНИРОВАНИЯ




Ведомость зданий и сооружений	
№	Наименование
1	Жилой дом
2	Баня/Навес
3	Хоз. блок

Ведомость функциональных зон		
№	Наименование	обозн.
1	Пригласительная зона	
2	Зона въезда и парковки	
3	Зона тихого отдыха	
4	Детская площадка	

ART NICE
artnice.by
+375 29 666 68 43
artnice.by@gmail.com

Адрес объекта	Дата	Лист
Могилёвский р-н, Буйничский с/с, аг. Буйничи, ул. Малиновая, 1	04.09.26	05
Название чертежа	Масштаб	Листов
План зонирования		40

СХЕМА ГЕНЕРАЛЬНОГО ПЛАНА

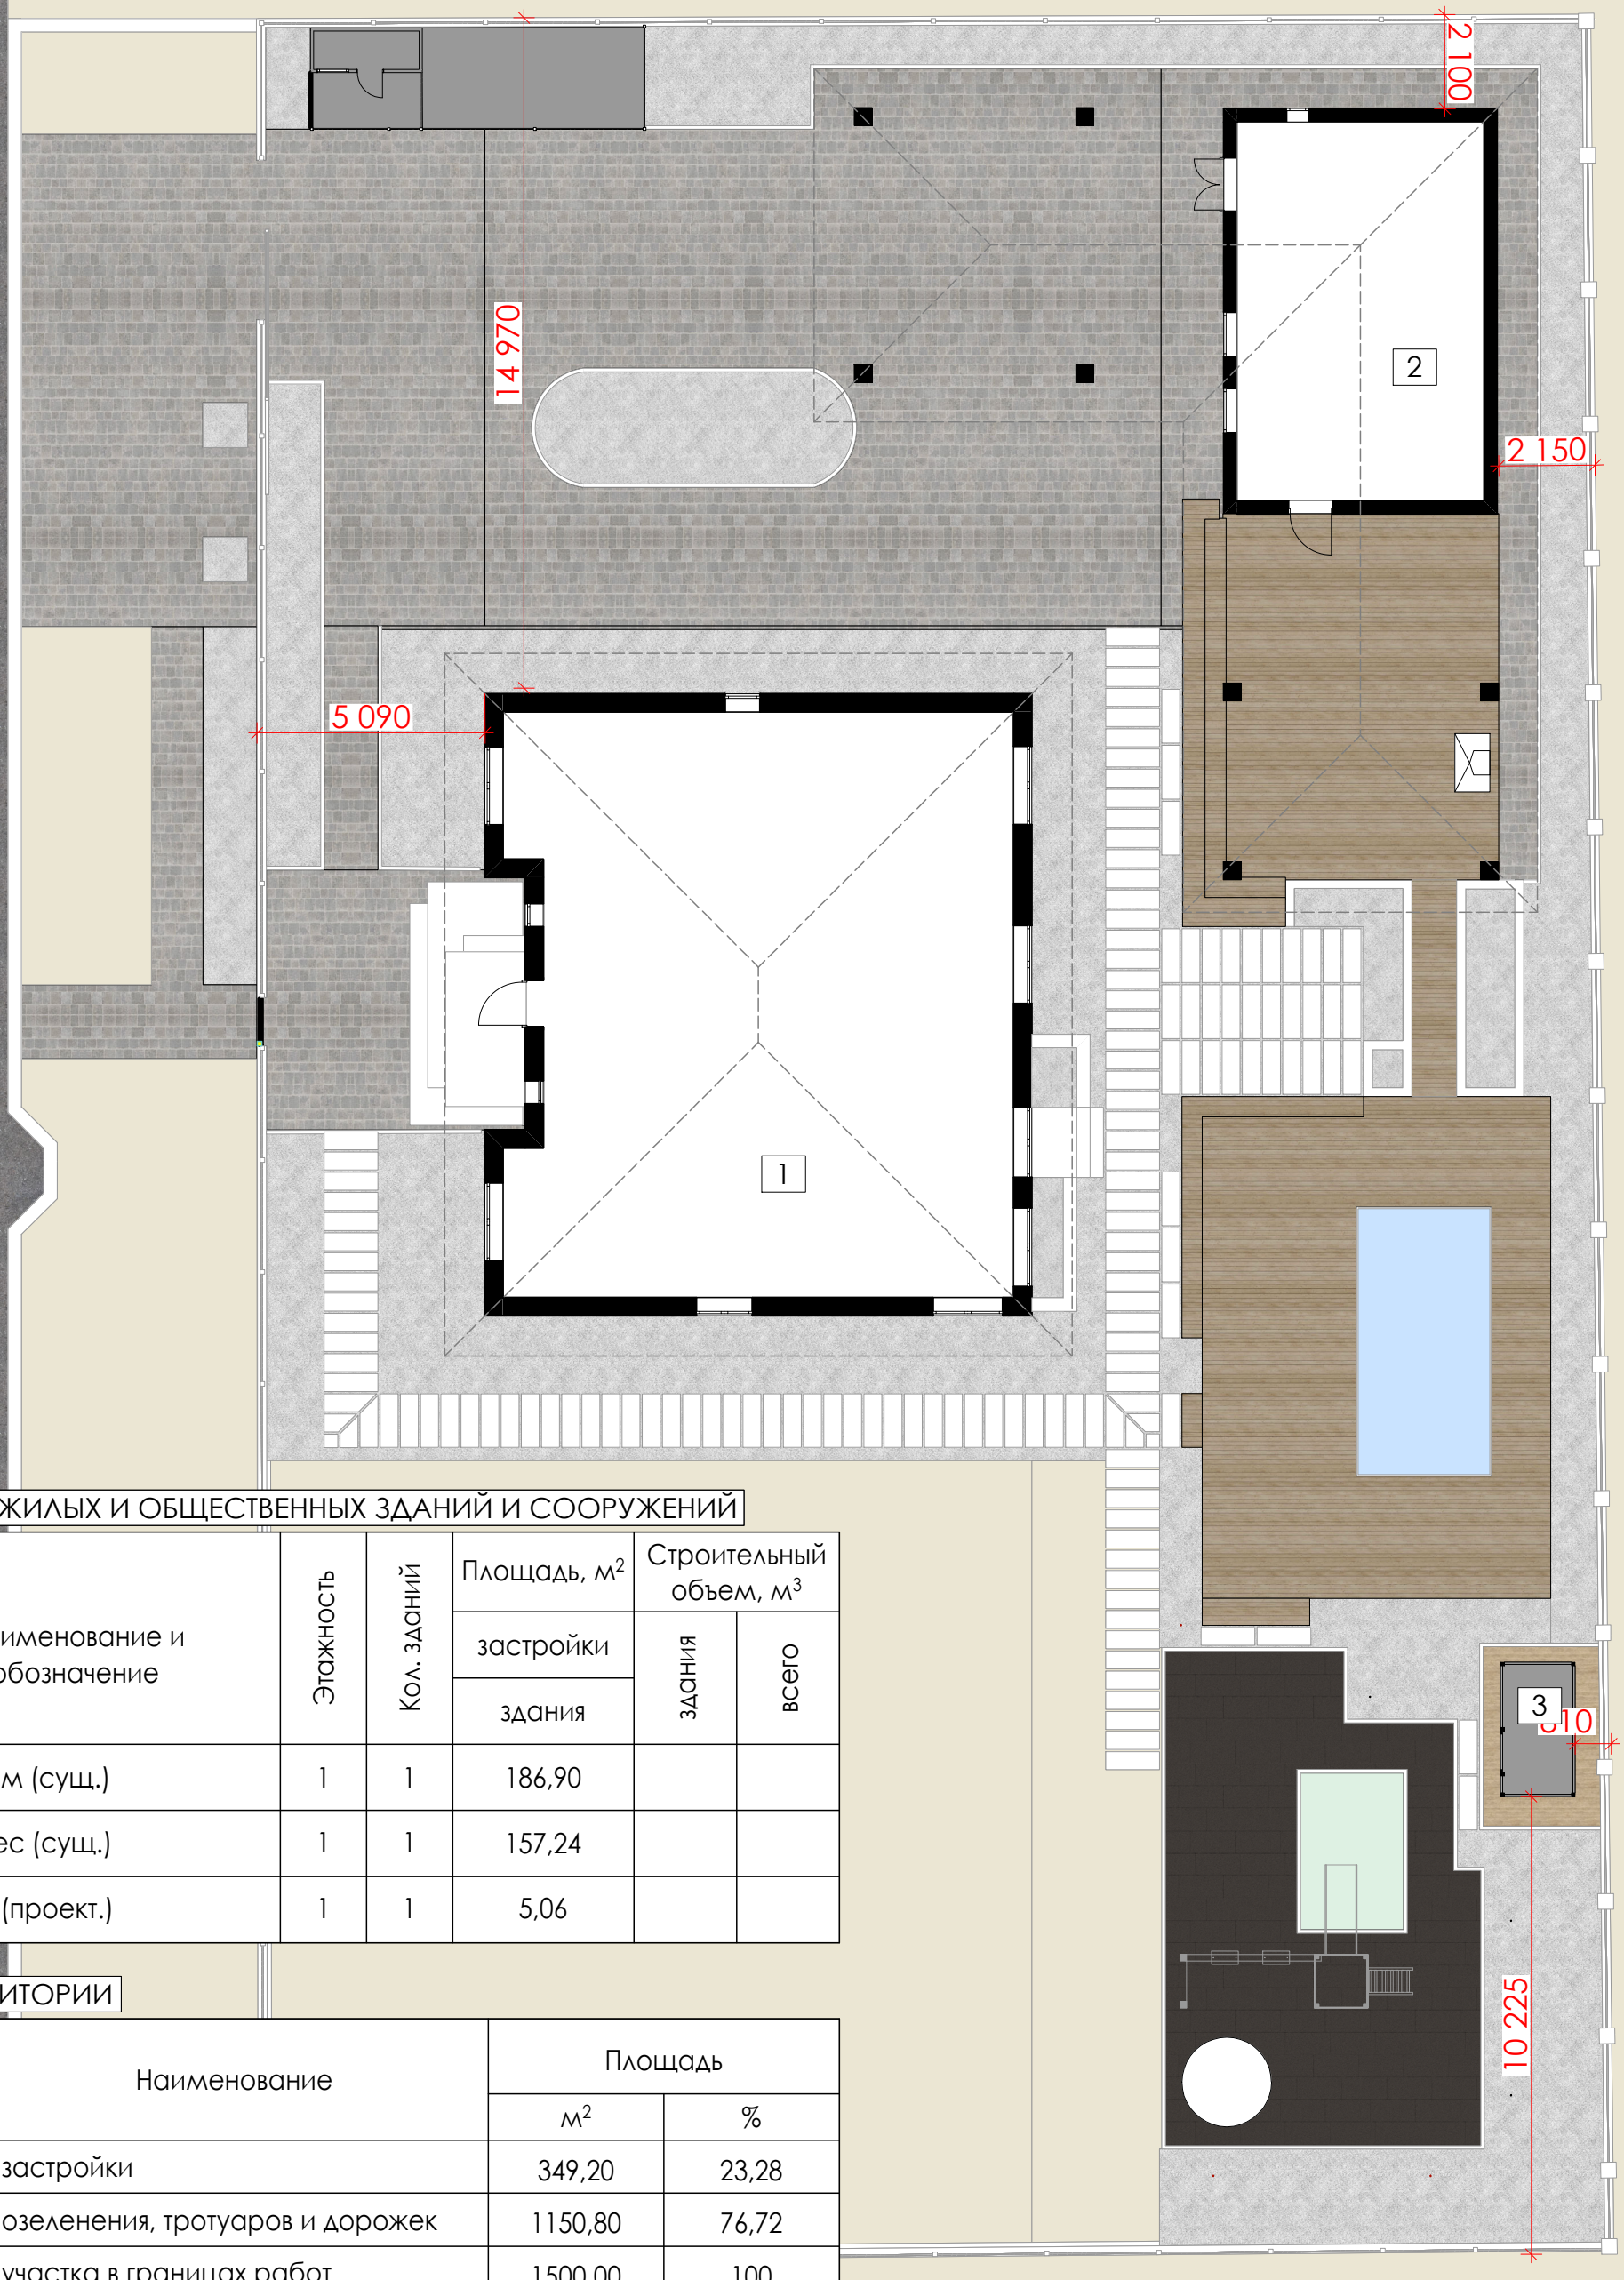

ВЕДОМОСТЬ ЖИЛЫХ И ОБЩЕСТВЕННЫХ ЗДАНИЙ И СООРУЖЕНИЙ

Номер по плану	Наименование и обозначение	Этажность	Кол. зданий	Площадь, м²	Строительный объем, м³	
				застройки здания	здания	всего
1	Жилой дом (сущ.)	1	1	186,90		
2	Баня/Навес (сущ.)	1	1	157,24		
3	Хоз. блок (проект.)	1	1	5,06		


БАЛАНС ТЕРРИТОРИИ

Номер по плану	Наименование	Площадь	
		м²	%
1	Площадь застройки	349,20	23,28
2	Площадь озеленения, тротуаров и дорожек	1150,80	76,72
3	Площадь участка в границах работ	1500,00	100

ART NICE
artnice.by
+375 29 666 68 43
artnice.by@gmail.com

Адрес объекта	Дата	Лист
Могилёвский р-н, Буйничский с/с, аг. Буйничи, ул. Малиновая, 1	04.09.26	06
Название чертежа	**Масштаб**	**Листов**
Схема генерального плана. Баланс площадей	1:150	40

ПОДБОР ФОТОАНАЛОГОВ

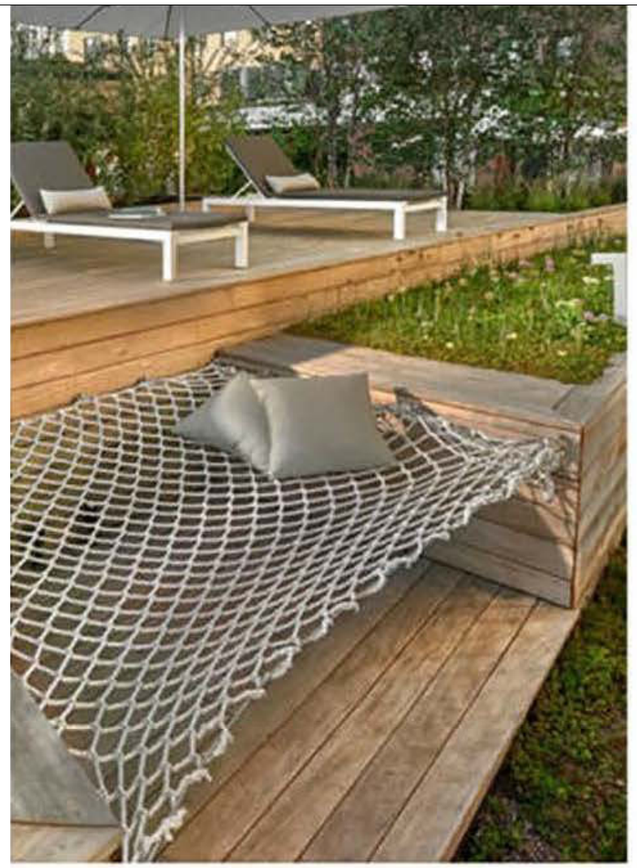


















ПОДБОР ФОТОАНАЛОГОВ






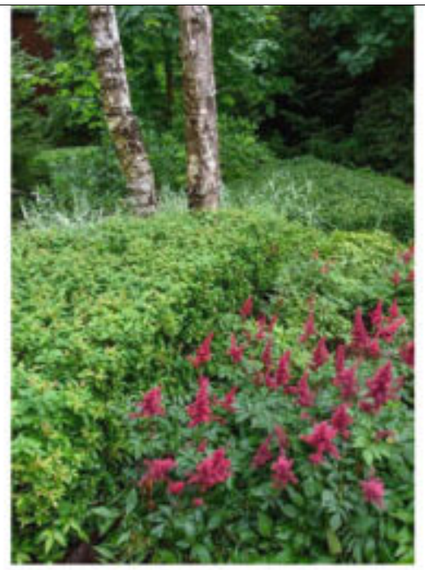







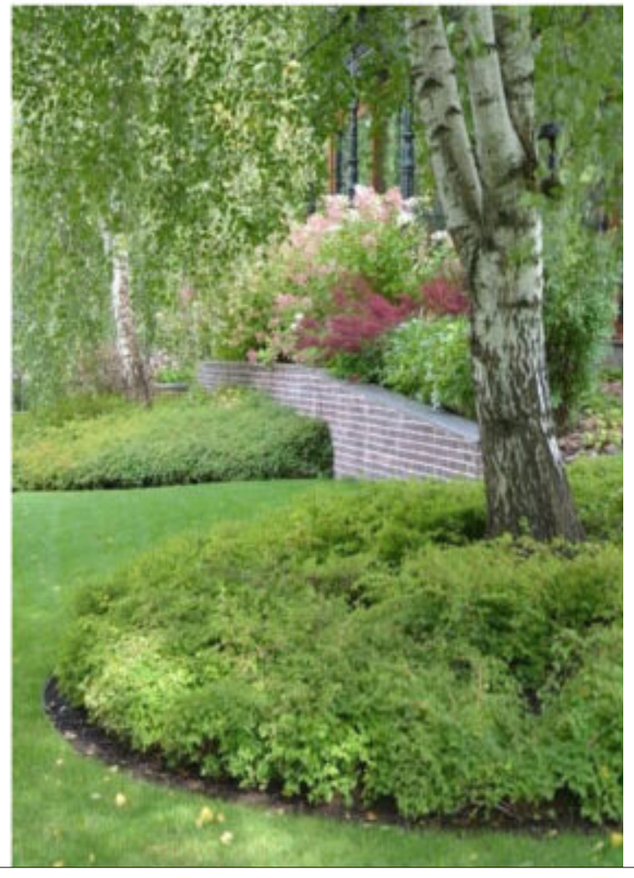



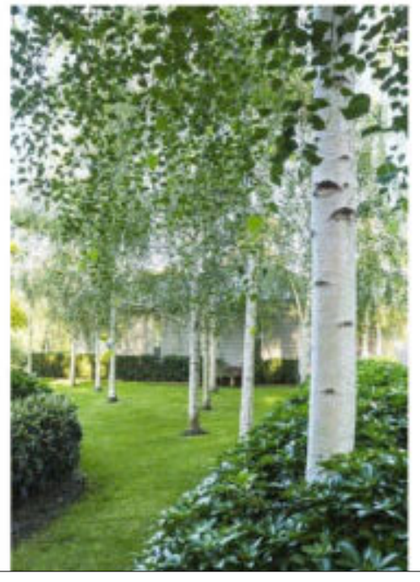




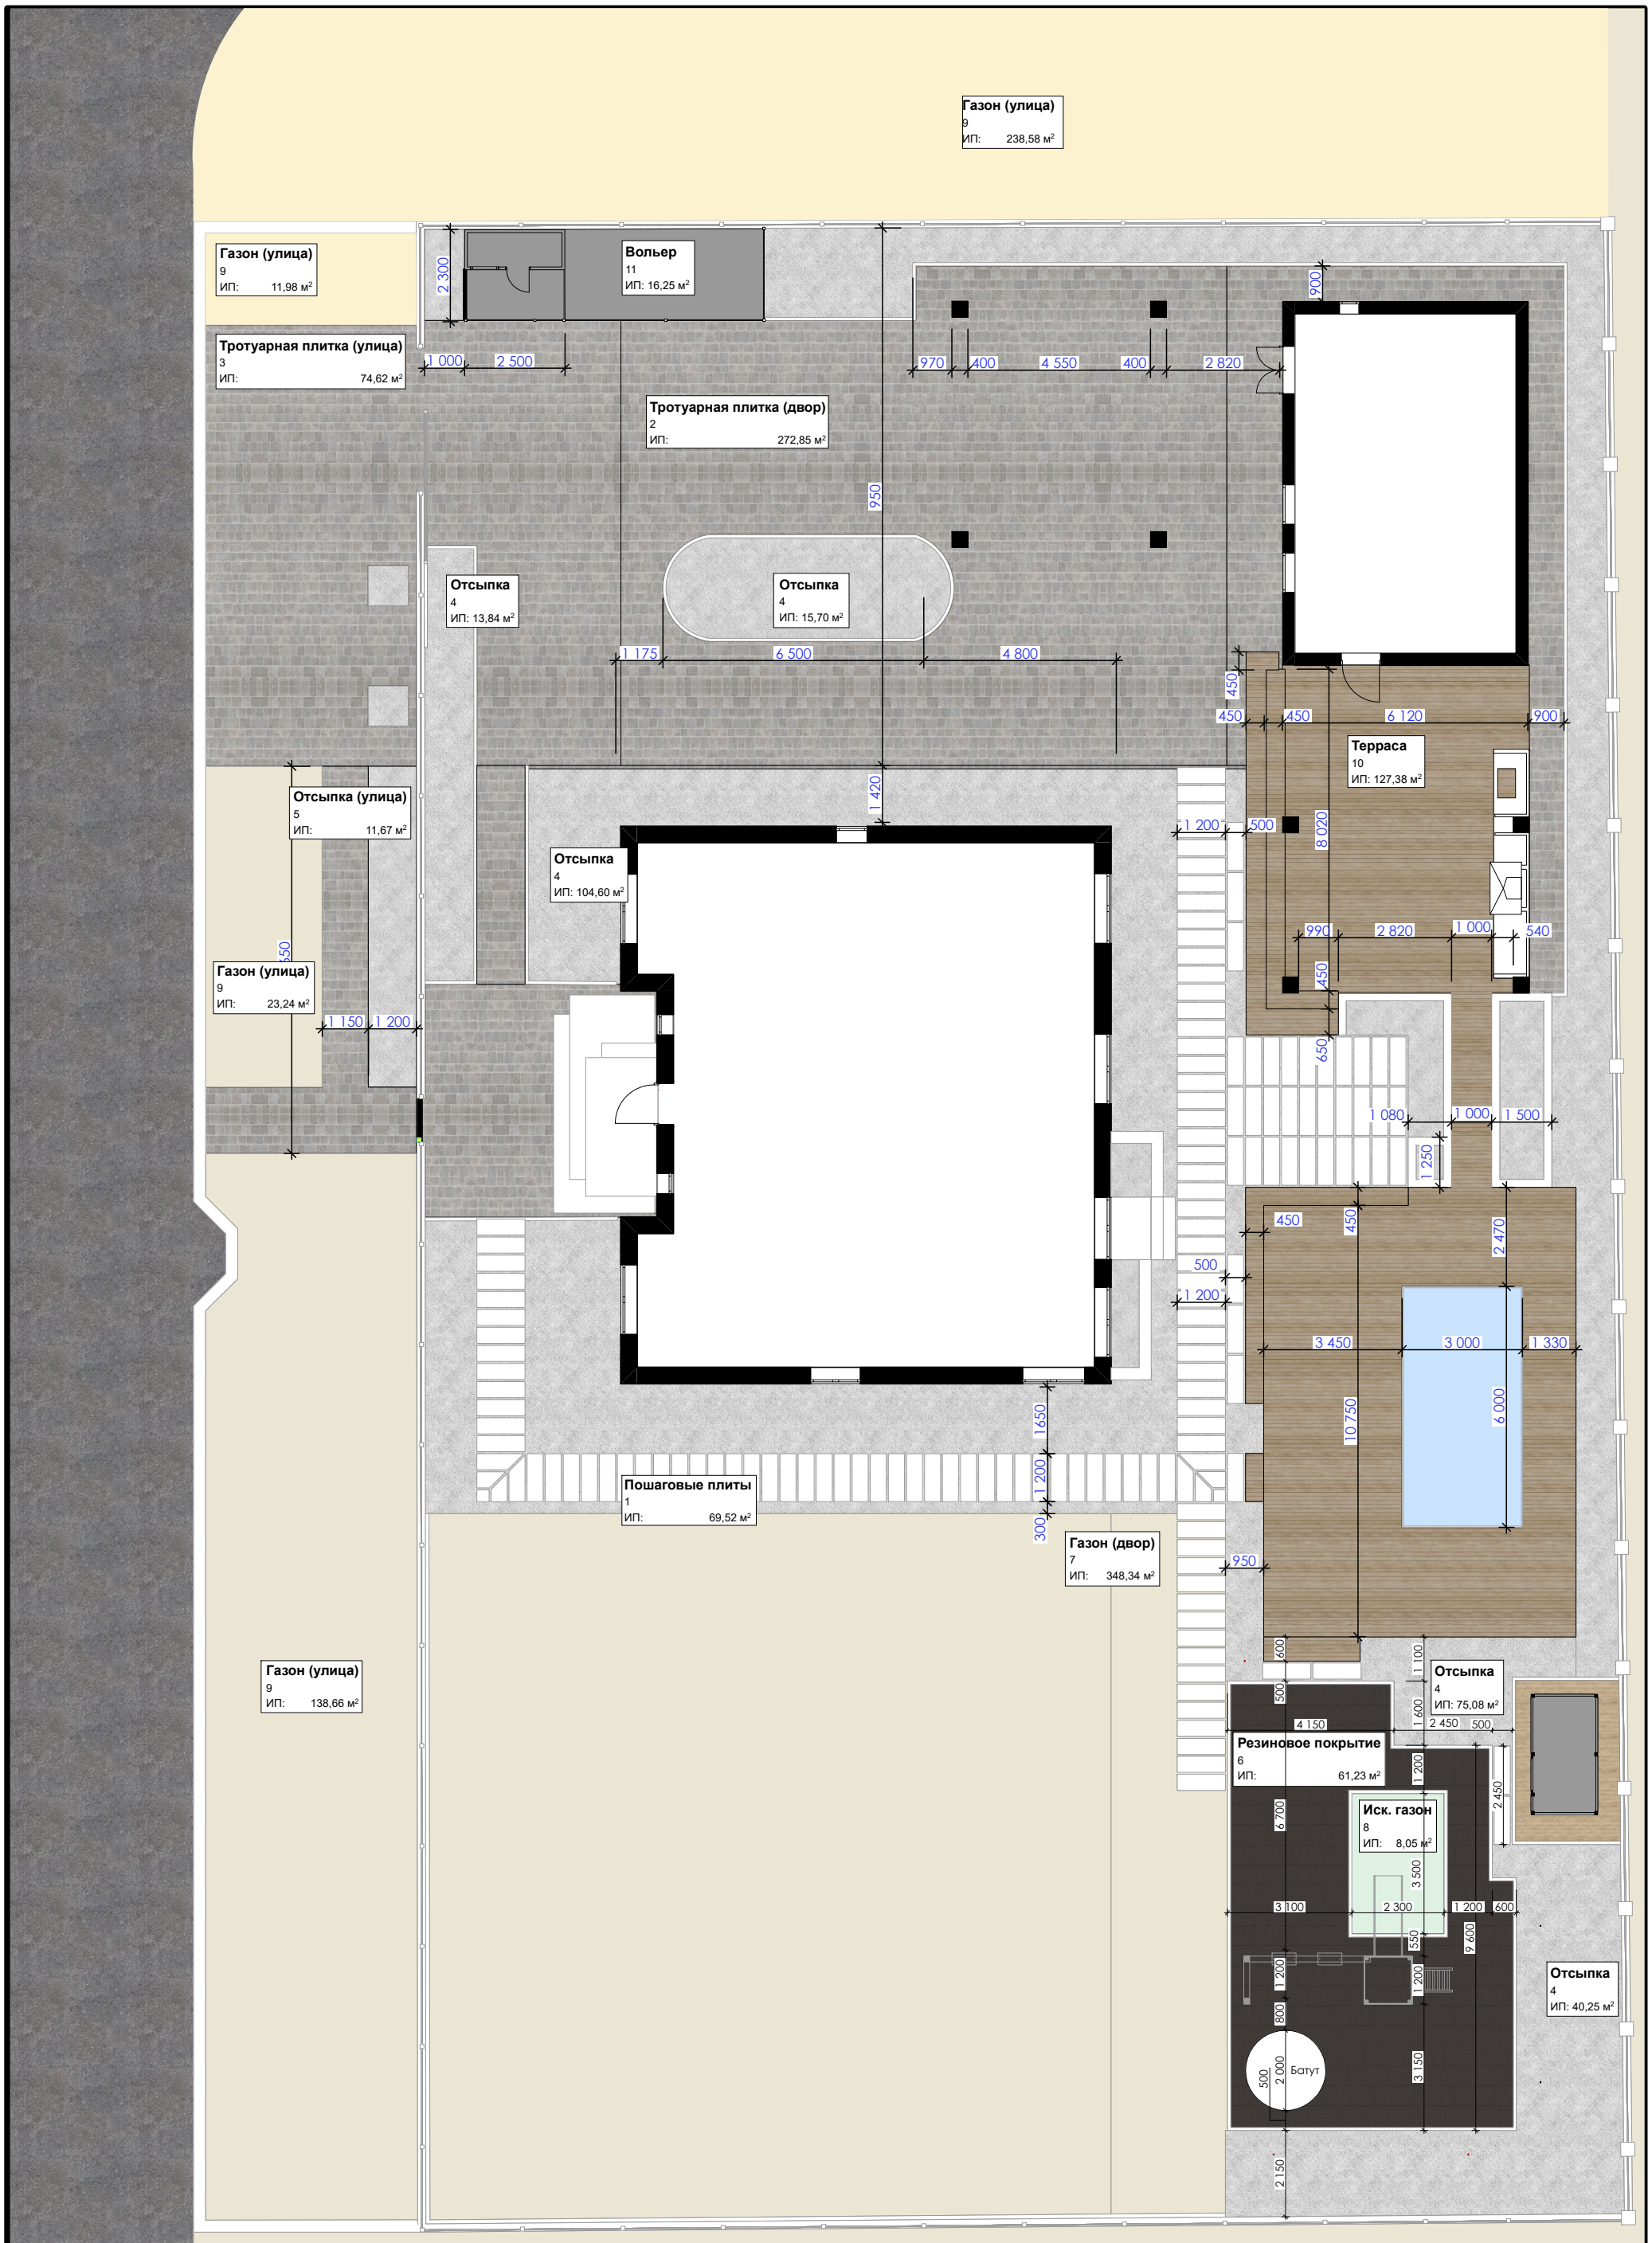

ART NICE artnice.by +375 29 666 68 43 artnice.by@gmail.com	Адрес объекта Могилёвский р-н, Буйничский с/с, аг. Буйничи, ул. Малиновая, 1	Дата 04.09.26	Лист 09
	Название чертежа Разбивочный план элементов благоустрйоства. План покрытий	Масштаб 1:150	Листов 40

ВЕДОМОСТЬ ЭЛЕМЕНТОВ ПОКРЫТИЙ

ВЕДОМОСТЬ ЭЛЕМЕНТОВ МОЩЕНИЯ И ОЗЕЛЕНЕНИЯ			
Условное обозначение	Наименование	Характеристика	S (м.кв.) /м.п.
Тип 1	Плитка тротуарная Мультикомплекс - Полбрук (Polbruk), granika.by	600×400x60 мм 400×400x60 мм 200×400x60 мм, цвет нерино	91 м2
Тип 2	Плитка тротуарная Ламель Polbruk granika.by	600x400x45 мм, цвет стальной	17,04 м2/ 71 шт.
Тип 3	Плитка тротуарная Galabeton Venetto Paleta 1 granika.by	900x900x80 мм, цвет srebny	73,71м2/ 91 шт.
Тип 4	Гравий, belpesok.by	фракция 5-20 мм	70 м2
Тип 5	Газон рулонный, gazonia.by		239 м2
Тип 6	Мульчирование сосновой корой, leshiy.by	фракция 3-5 см, 1 мешок/ 1 м2	163 м2
	Пластборт для мощения, plastbort.by		21 м.п.
	Пластборт для газона, plastbort.by		77 м.п.
	Бетонная отмазка, mgb.by	бетон B15, F100	8 м.п.

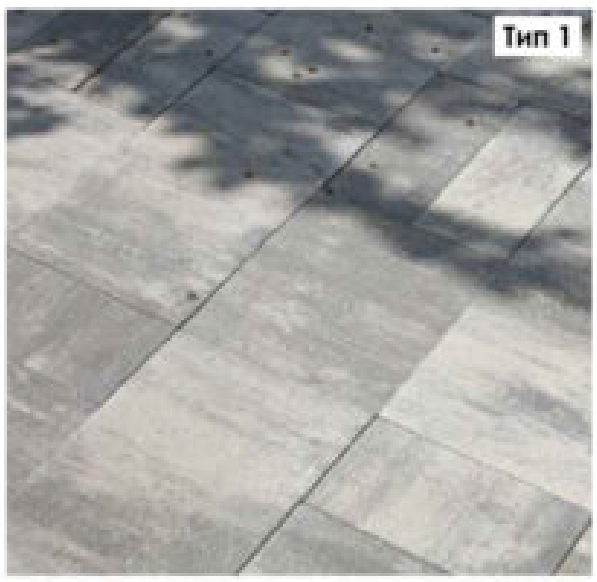











ART NICE
artnice.by
+375 29 666 68 43
artnice.by@gmail.com

Адрес объекта	Дата	Лист
Могилёвский р-н, Буйничский с/с, аг. Буйничи, ул. Малиновая, 1	04.09.26	10
Название чертежа	Масштаб	Листов
Ведомость элементов покрытий	1:1	40

ВИЗУАЛИЗАЦИЯ



ВИЗУАЛИЗАЦИЯ



ВИЗУАЛИЗАЦИЯ



ВИЗУАЛИЗАЦИЯ



ВИЗУАЛИЗАЦИЯ



ВИЗУАЛИЗАЦИЯ



ВИЗУАЛИЗАЦИЯ



ВИЗУАЛИЗАЦИЯ



ВИЗУАЛИЗАЦИЯ



ВИЗУАЛИЗАЦИЯ



ВИЗУАЛИЗАЦИЯ



ВИЗУАЛИЗАЦИЯ



ВИЗУАЛИЗАЦИЯ



ВИЗУАЛИЗАЦИЯ



ВИЗУАЛИЗАЦИЯ



ВИЗУАЛИЗАЦИЯ



ВИЗУАЛИЗАЦИЯ



ВИЗУАЛИЗАЦИЯ



ВИЗУАЛИЗАЦИЯ



ВИЗУАЛИЗАЦИЯ



ВИЗУАЛИЗАЦИЯ



ВИЗУАЛИЗАЦИЯ




ВИЗУАЛИЗАЦИЯ



ВИЗУАЛИЗАЦИЯ



ВИЗУАЛИЗАЦИЯ

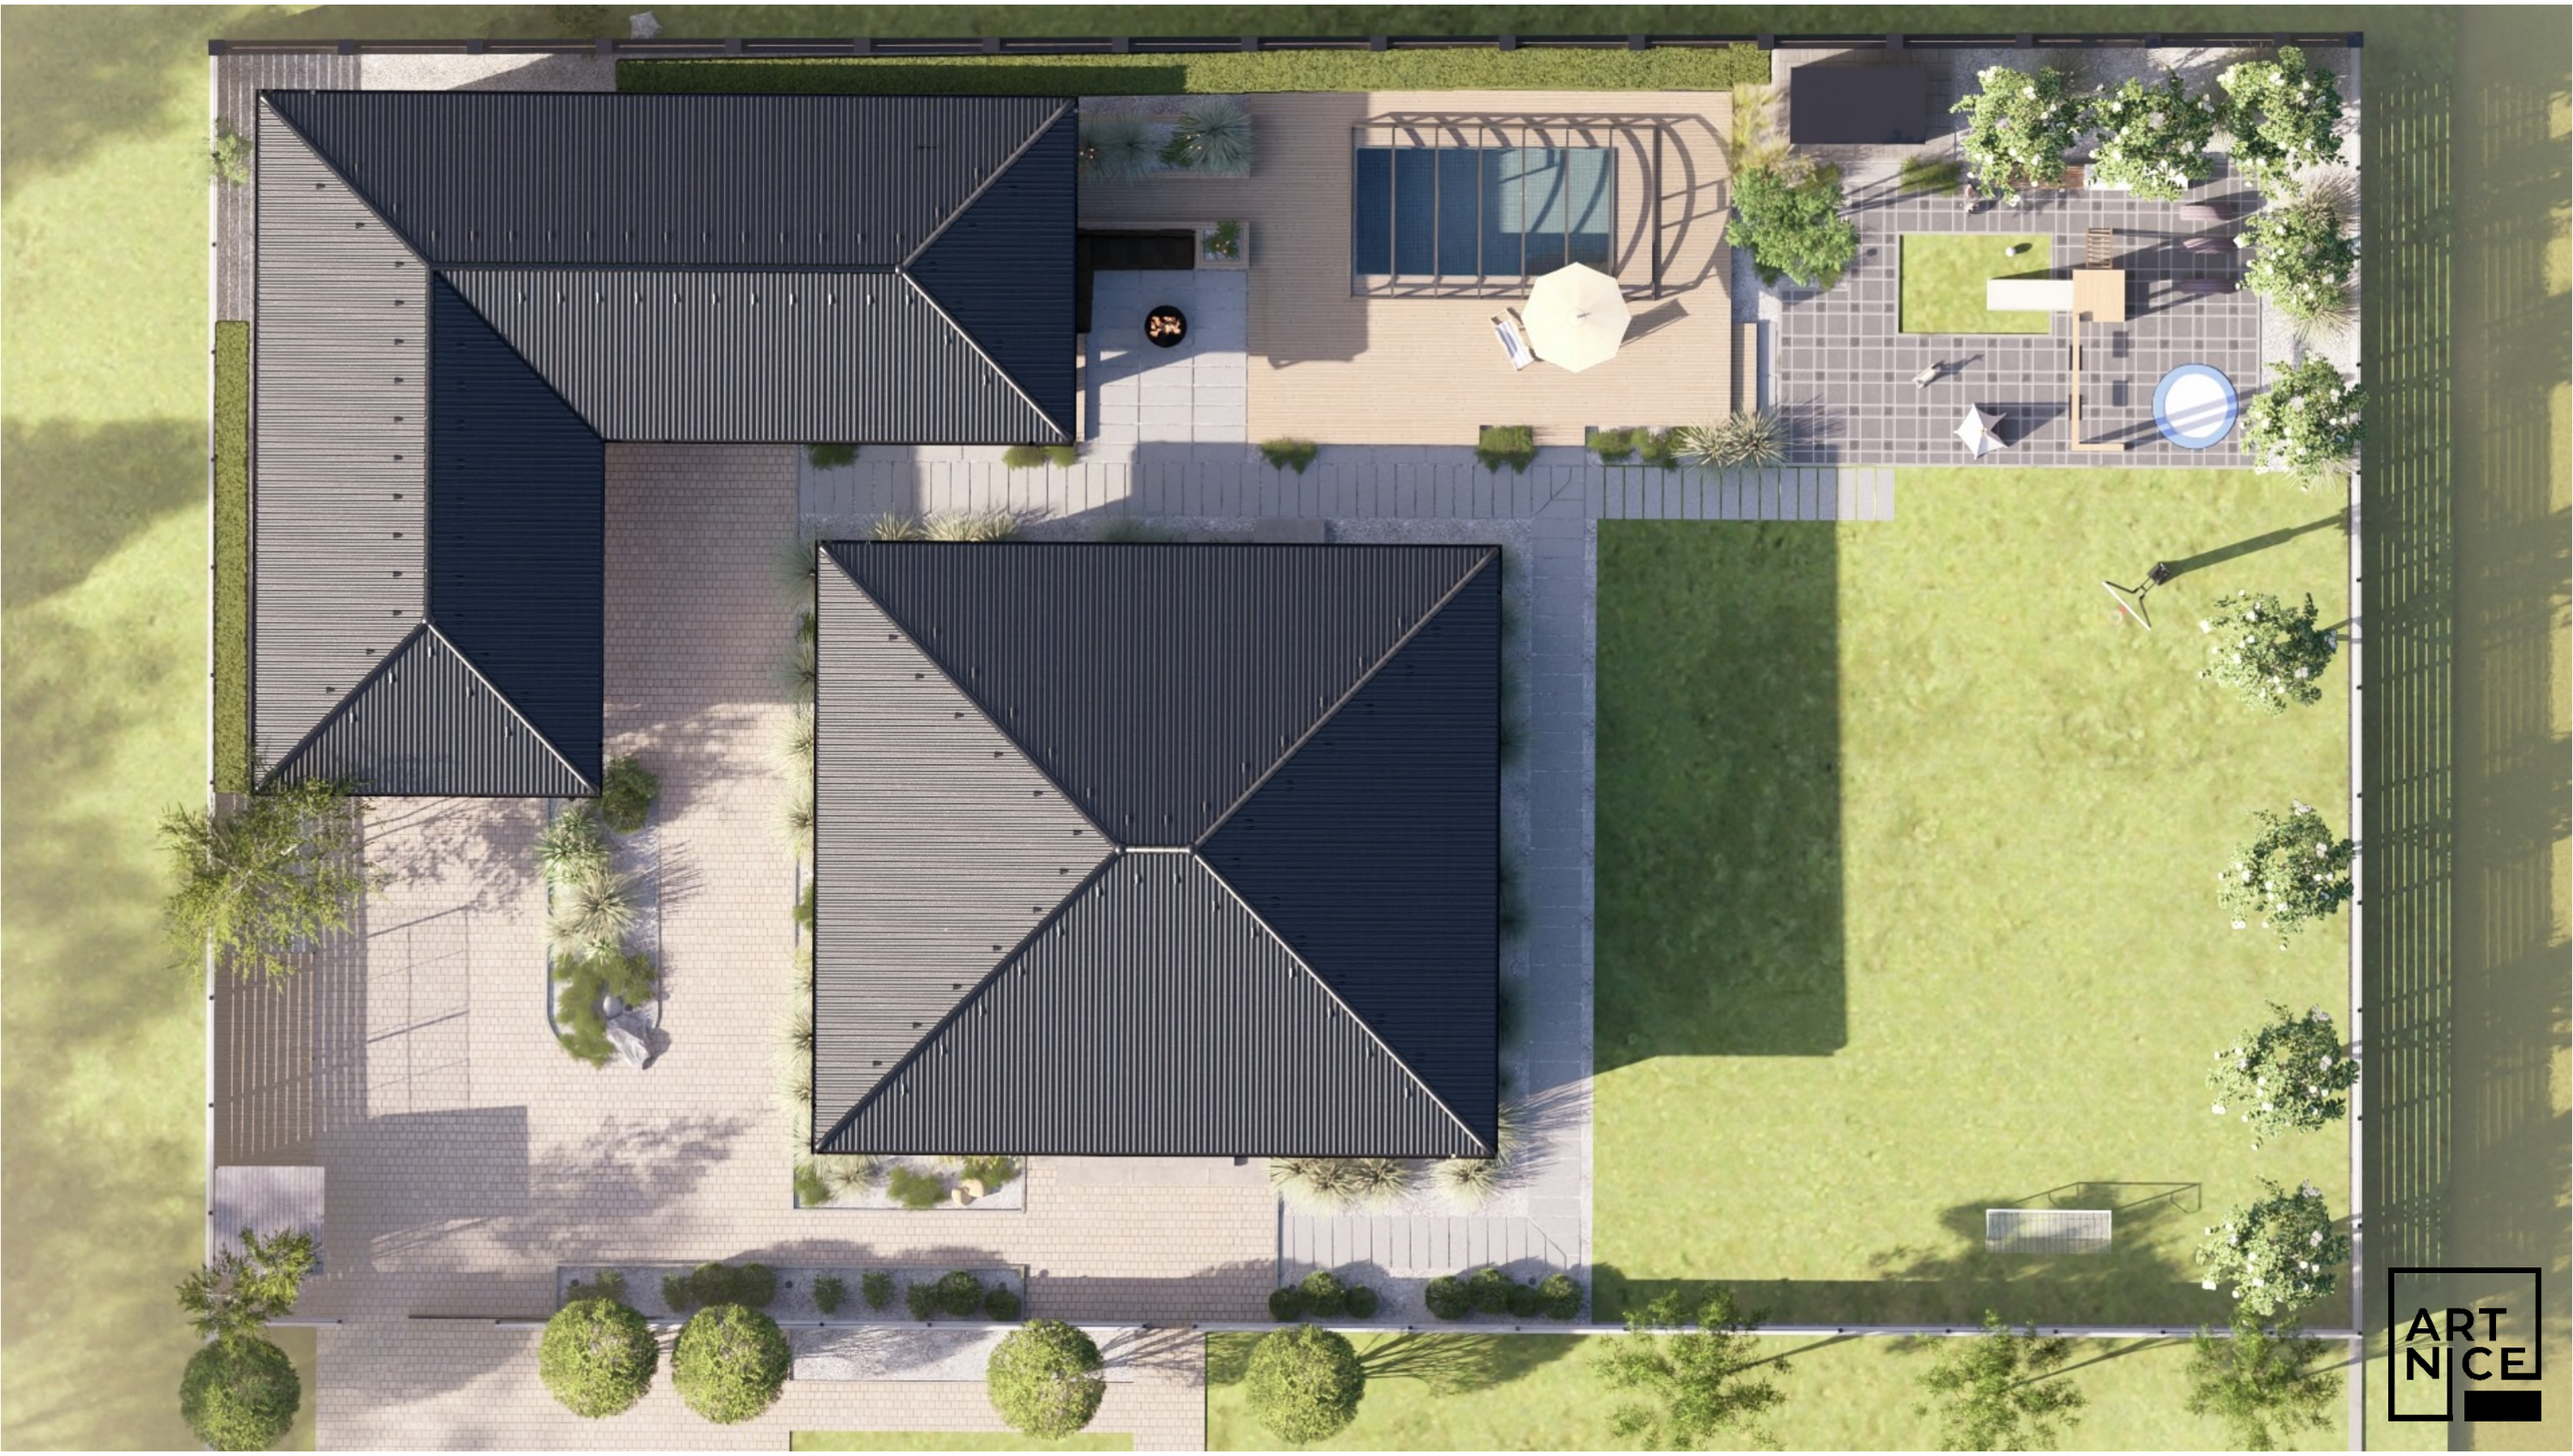

ВИЗУАЛИЗАЦИЯ. ОСВЕЩЕНИЕ ФАСАДОВ



ВИЗУАЛИЗАЦИЯ. ОСВЕЩЕНИЕ ФАСАДОВ



ВИЗУАЛИЗАЦИЯ. ОСВЕЩЕНИЕ ФАСАДОВ



ВИЗУАЛИЗАЦИЯ. ОСВЕЩЕНИЕ ФАСАДОВ



ВИЗУАЛИЗАЦИЯ. ОСВЕЩЕНИЕ ФАСАДОВ

