

BEREZOVAYA

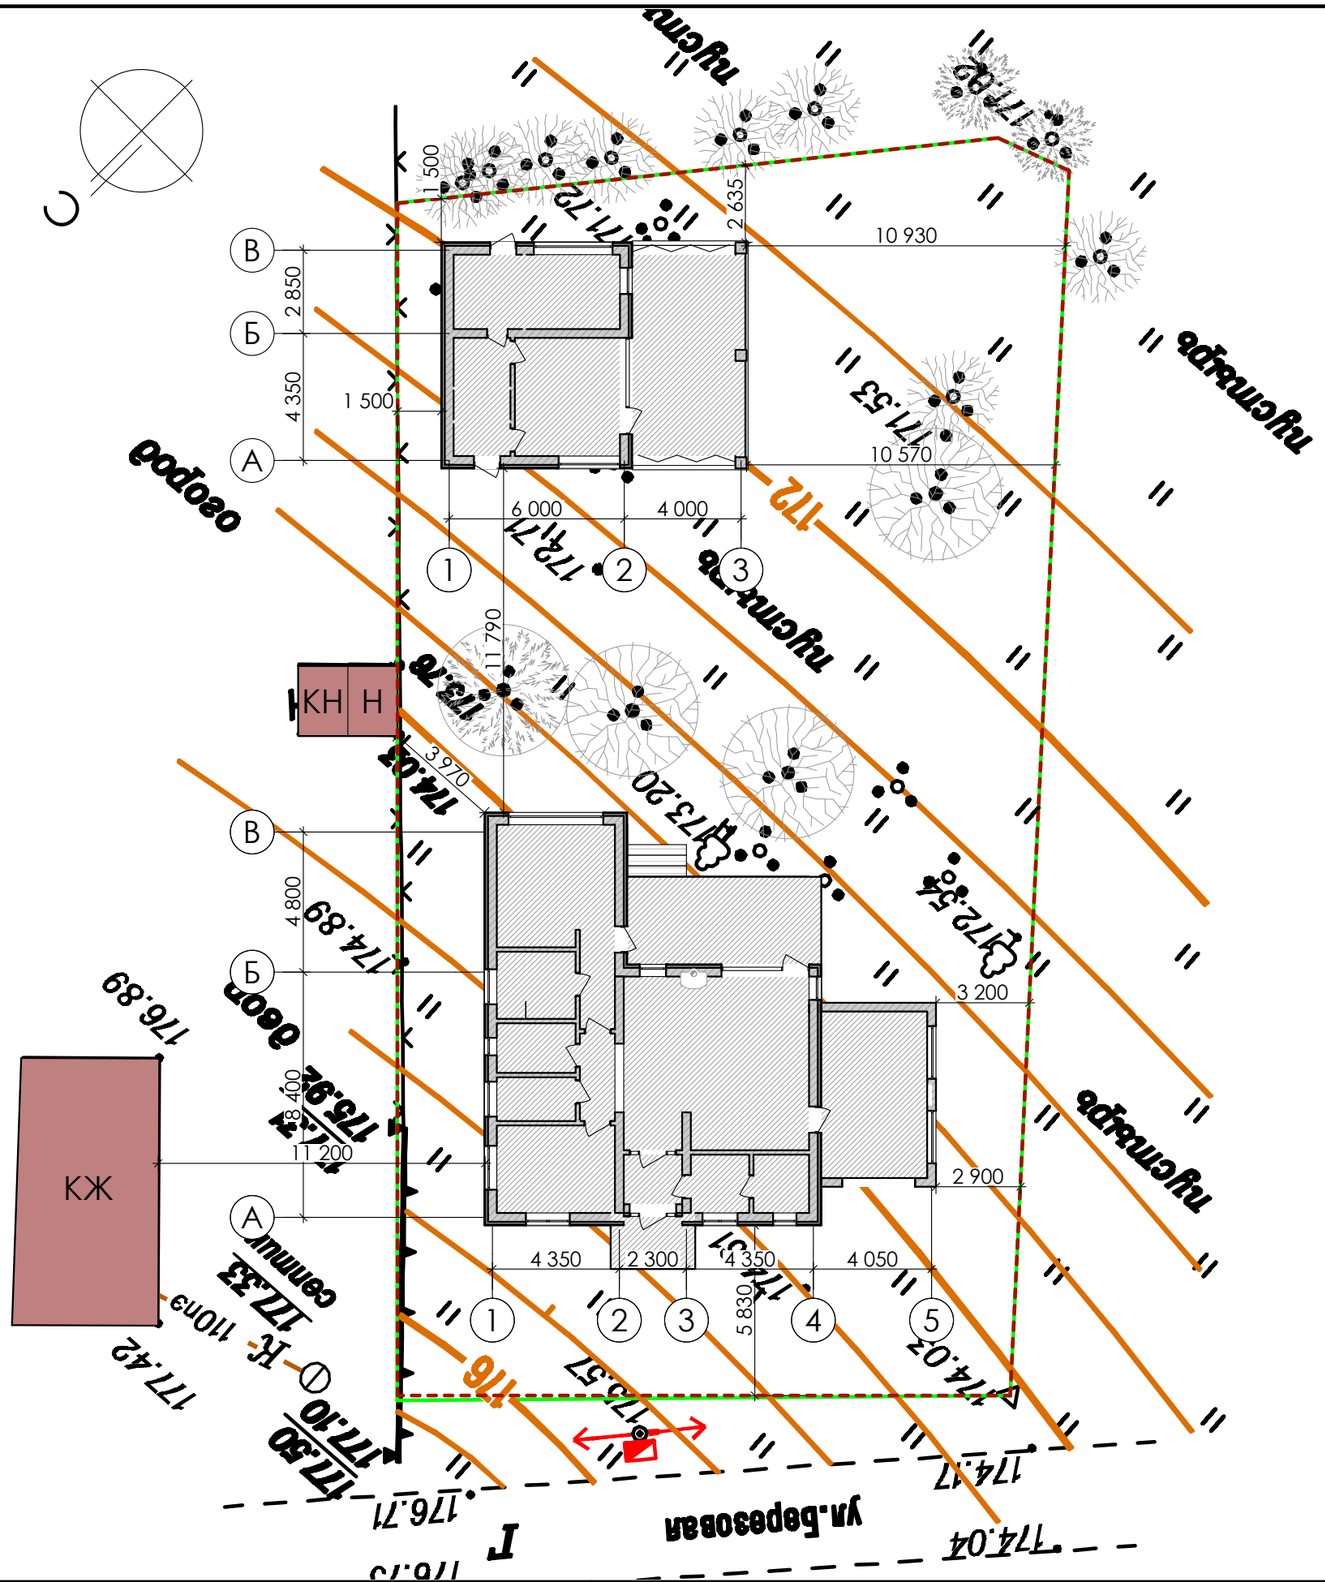

БАЛАНС ТЕРРИТОРИИ

Номер по плану	Наименование	Площадь	
		м²	%
1	Площадь застройки	251,44	27,14
2	Площадь озеленения, тротуаров и дорожек	674,91	72,86
3	Площадь участка в границах работ	926,35	100

ВЕДОМОСТЬ ЖИЛЫХ И ОБЩЕСТВЕННЫХ ЗДАНИЙ И СООРУЖЕНИЙ


Номер по плану	Наименование и обозначение	Этажность	Кол. зданий	Площадь, м²	Строительный объем, м³	
				застройки здания	здания	всего
1	Жилой дом/Гараж (проект.)	1	1	173,14		
2	Баня (проект.)	1	1	79,72		

Условные обозначения:

- Проектируемые здания и сооружения
- Существующие здания и сооружения
- Границы участка
- Сущ. деревья


0 10

		Адрес объекта: СТ Колосок, ул. Берёзовая	Дата 13.02.26 / Лист 02
Название проекта: PRO100Dacha		Название чертежа: Схема генерального плана	Масштаб / Листов 29

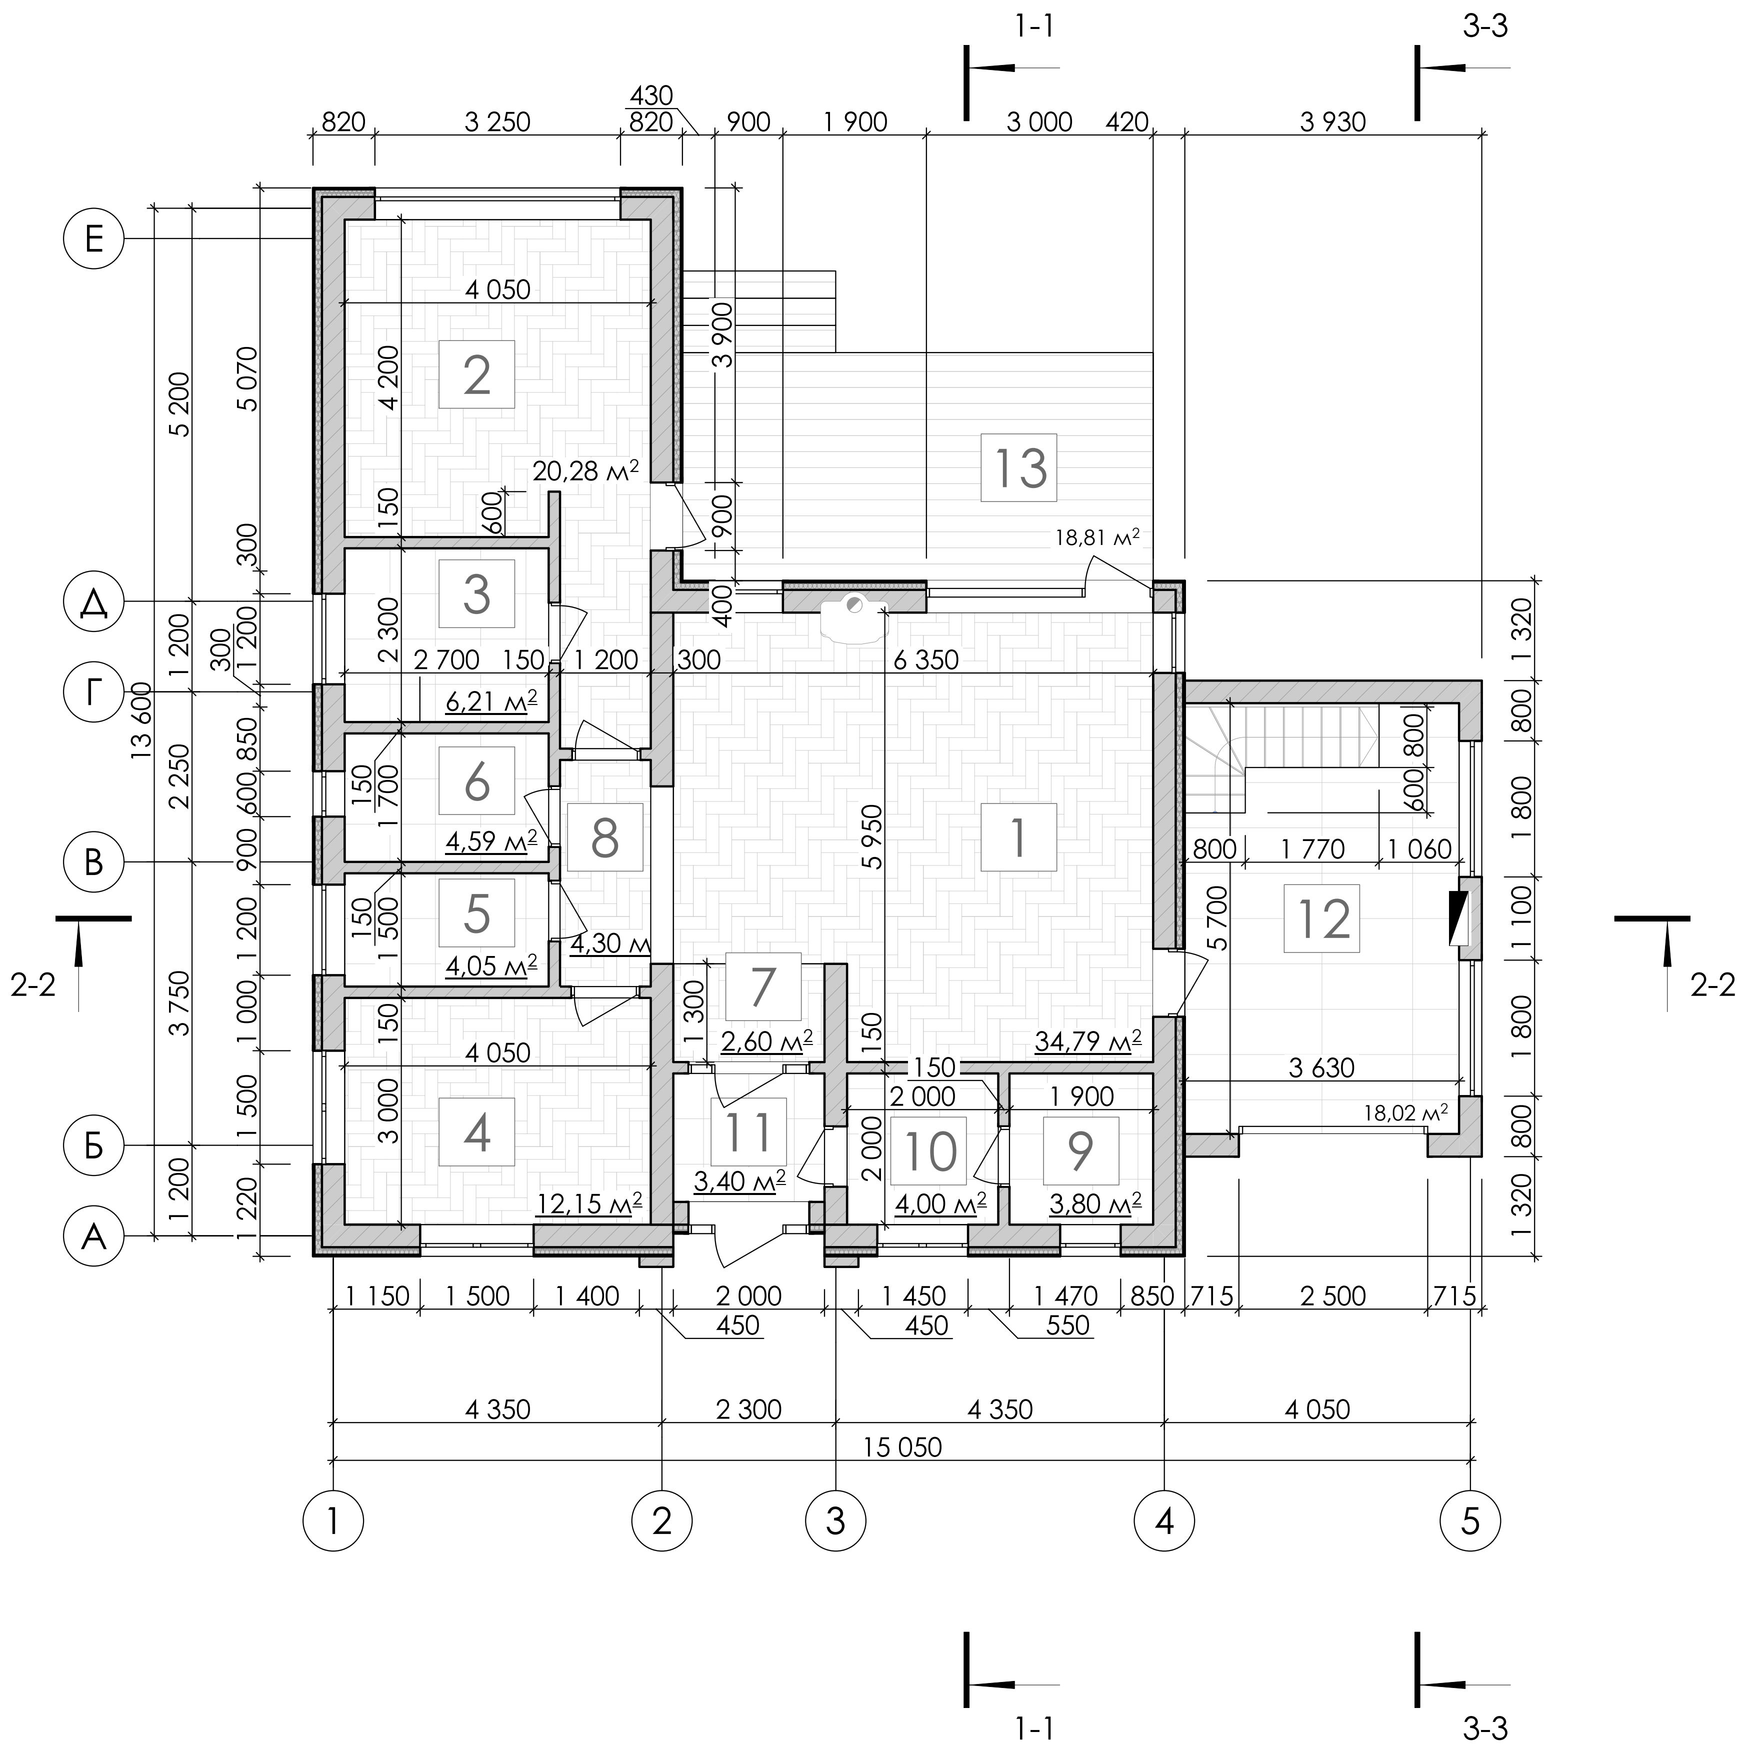


Наименование:	Площадь:
1. Кухня-гостиная	34,79 м²
2. Спальня	20,28 м²
3. С/у	6,21 м²
4. Спальня	12,15 м²
5. С/у	4,05 м²
6. Постирочная	4,59 м²
7. Коридор	2,60 м²
8. Коридор	4,30 м²
9. Кладовая	3,80 м²
10. Гардероб	4,00 м²
11. Тамбур	3,40 м²
12. Гараж	18,06 м²
13. Терраса	18,81 м²
14. Котельная	11,62 м²
15. Кладовая	6,66 м²

Общая: 155,32 м²

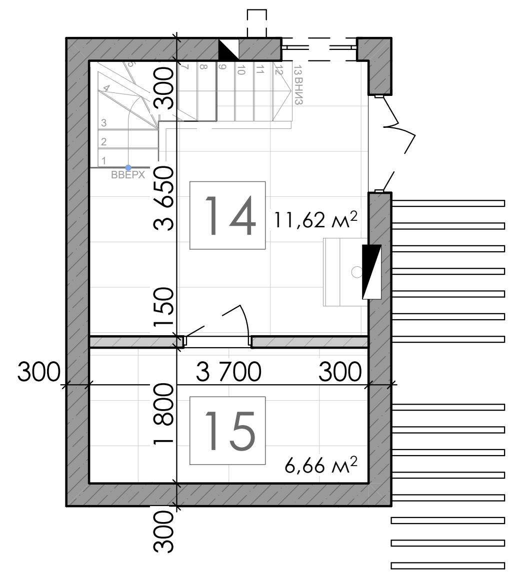


		Адрес объекта:	Дата	Лист
		СТ Колосок, ул. Берёзовая	13.02.26	03
Название проекта: PRO100Dacha		Название чертежа	Масштаб	Листов
		Первый этаж дом		29

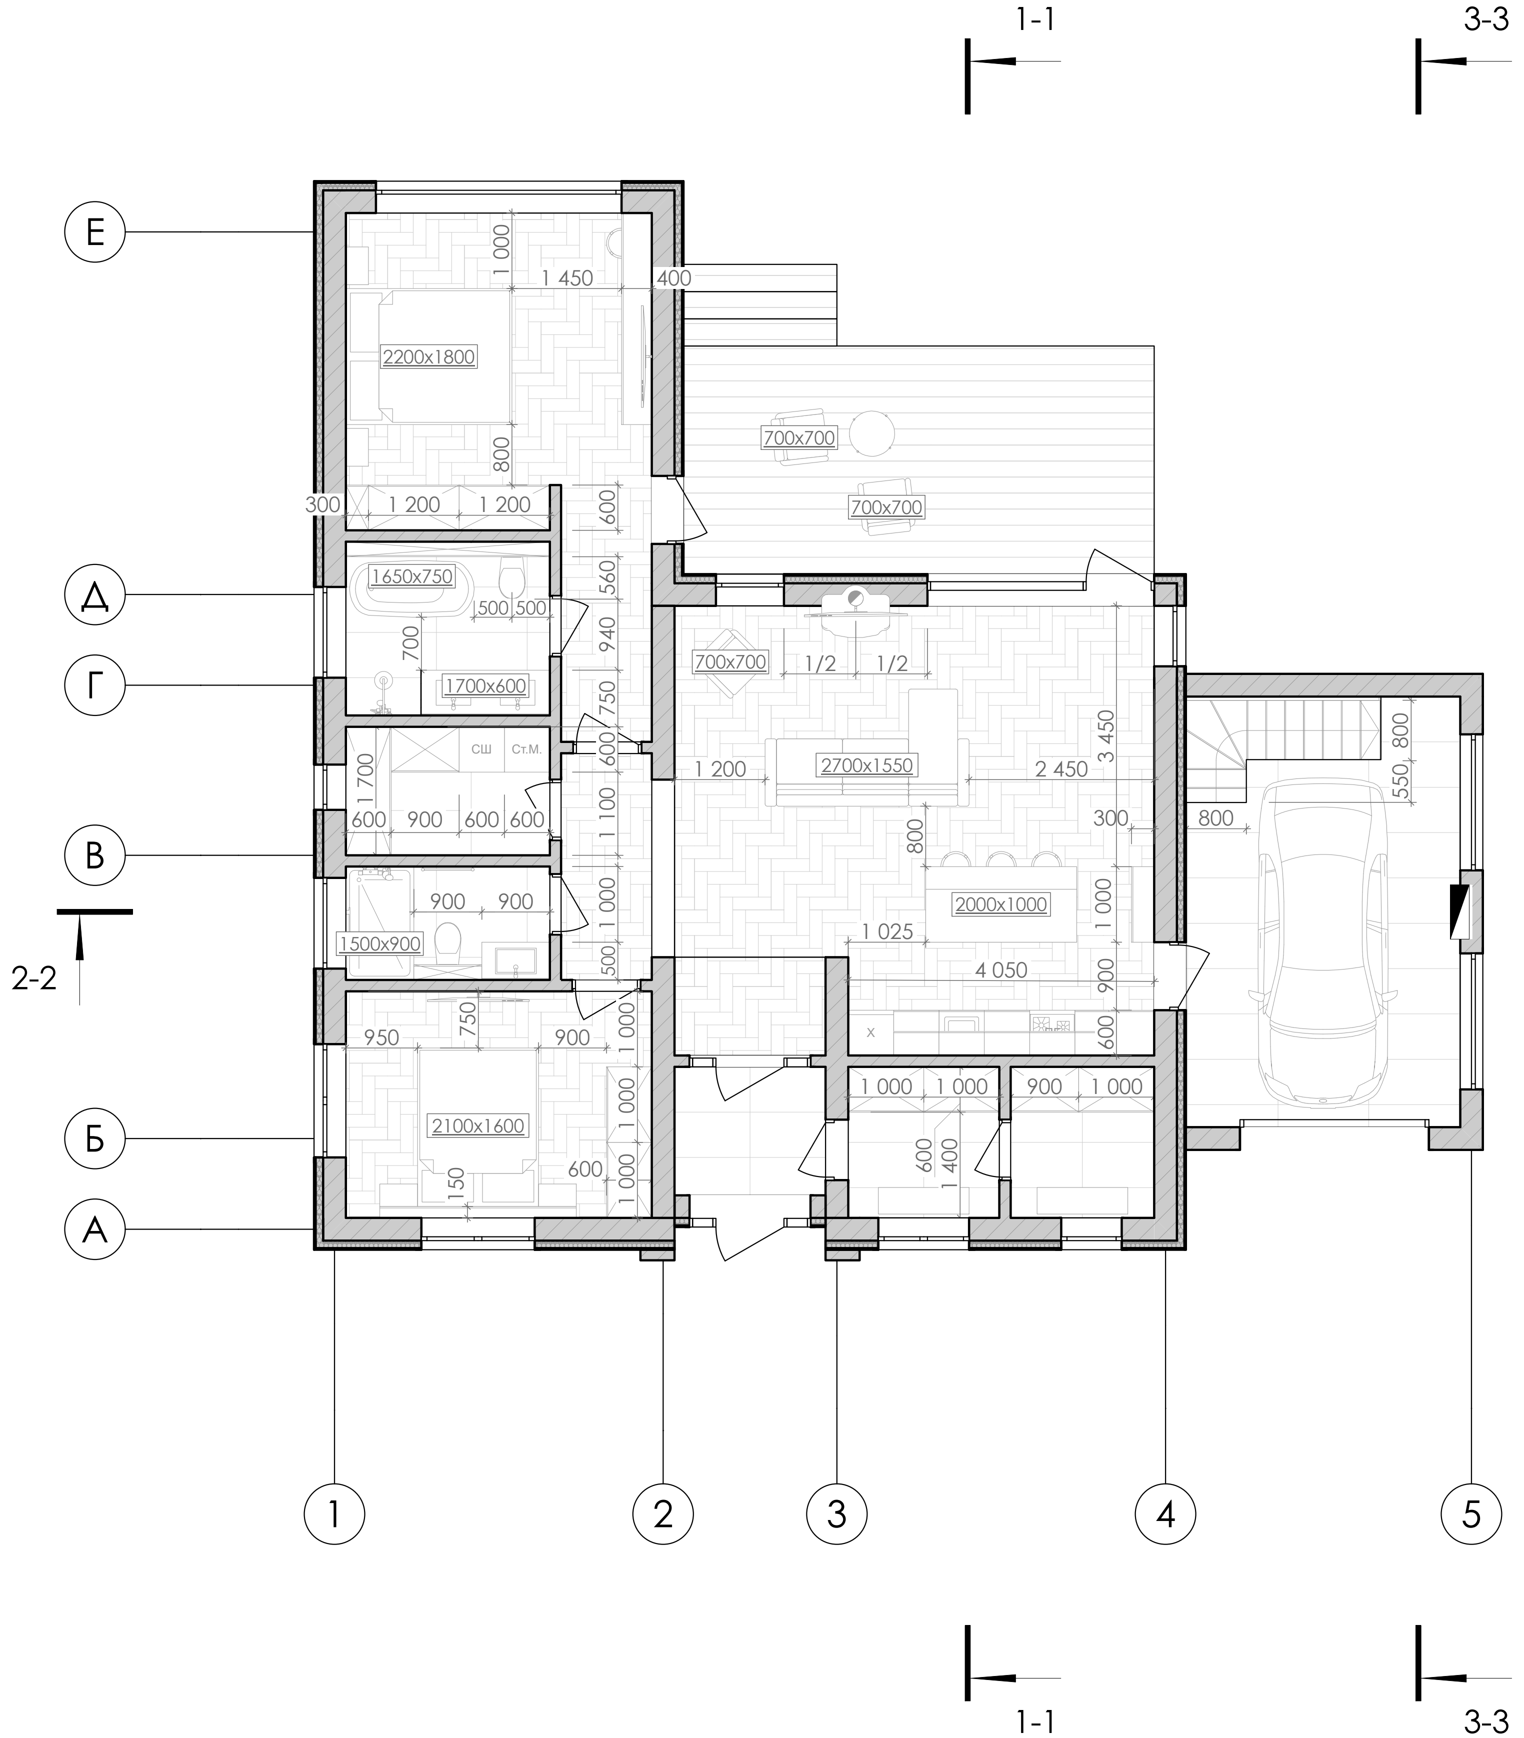

Наименование:	Площадь:
1. Кухня-гостиная	34,79 м²
2. Спальня	20,28 м²
3. С/у	6,21 м²
4. Спальня	12,15 м²
5. С/у	4,05 м²
6. Постирочная	4,59 м²
7. Коридор	2,60 м²
8. Коридор	4,30 м²
9. Кладовая	3,80 м²
10. Гардероб	4,00 м²
11. Тамбур	3,40 м²
12. Гараж	18,06 м²
13. Терраса	18,81 м²
14. Котельная	11,62 м²
15. Кладовая	6,66 м²


Общая:

155,32 м²

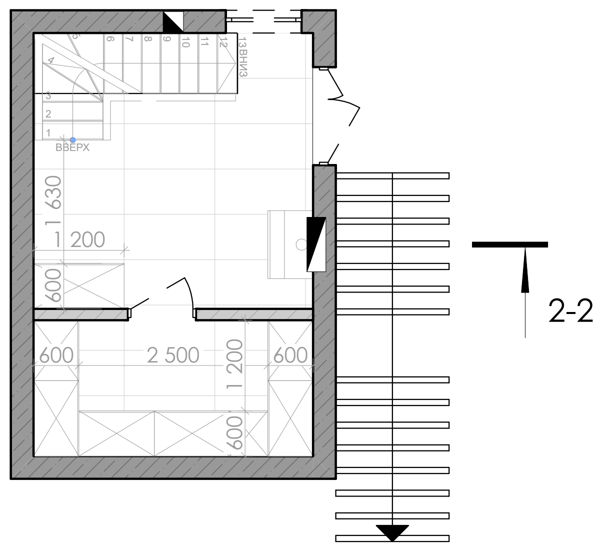


0 5


	Адрес объекта:	Дата	Лист
	СТ Колосок, ул. Берёзовая	13.02.26	04
Название проекта:	Название чертежа	Масштаб	Листов
PRO100Dacha	Планировка дом		29

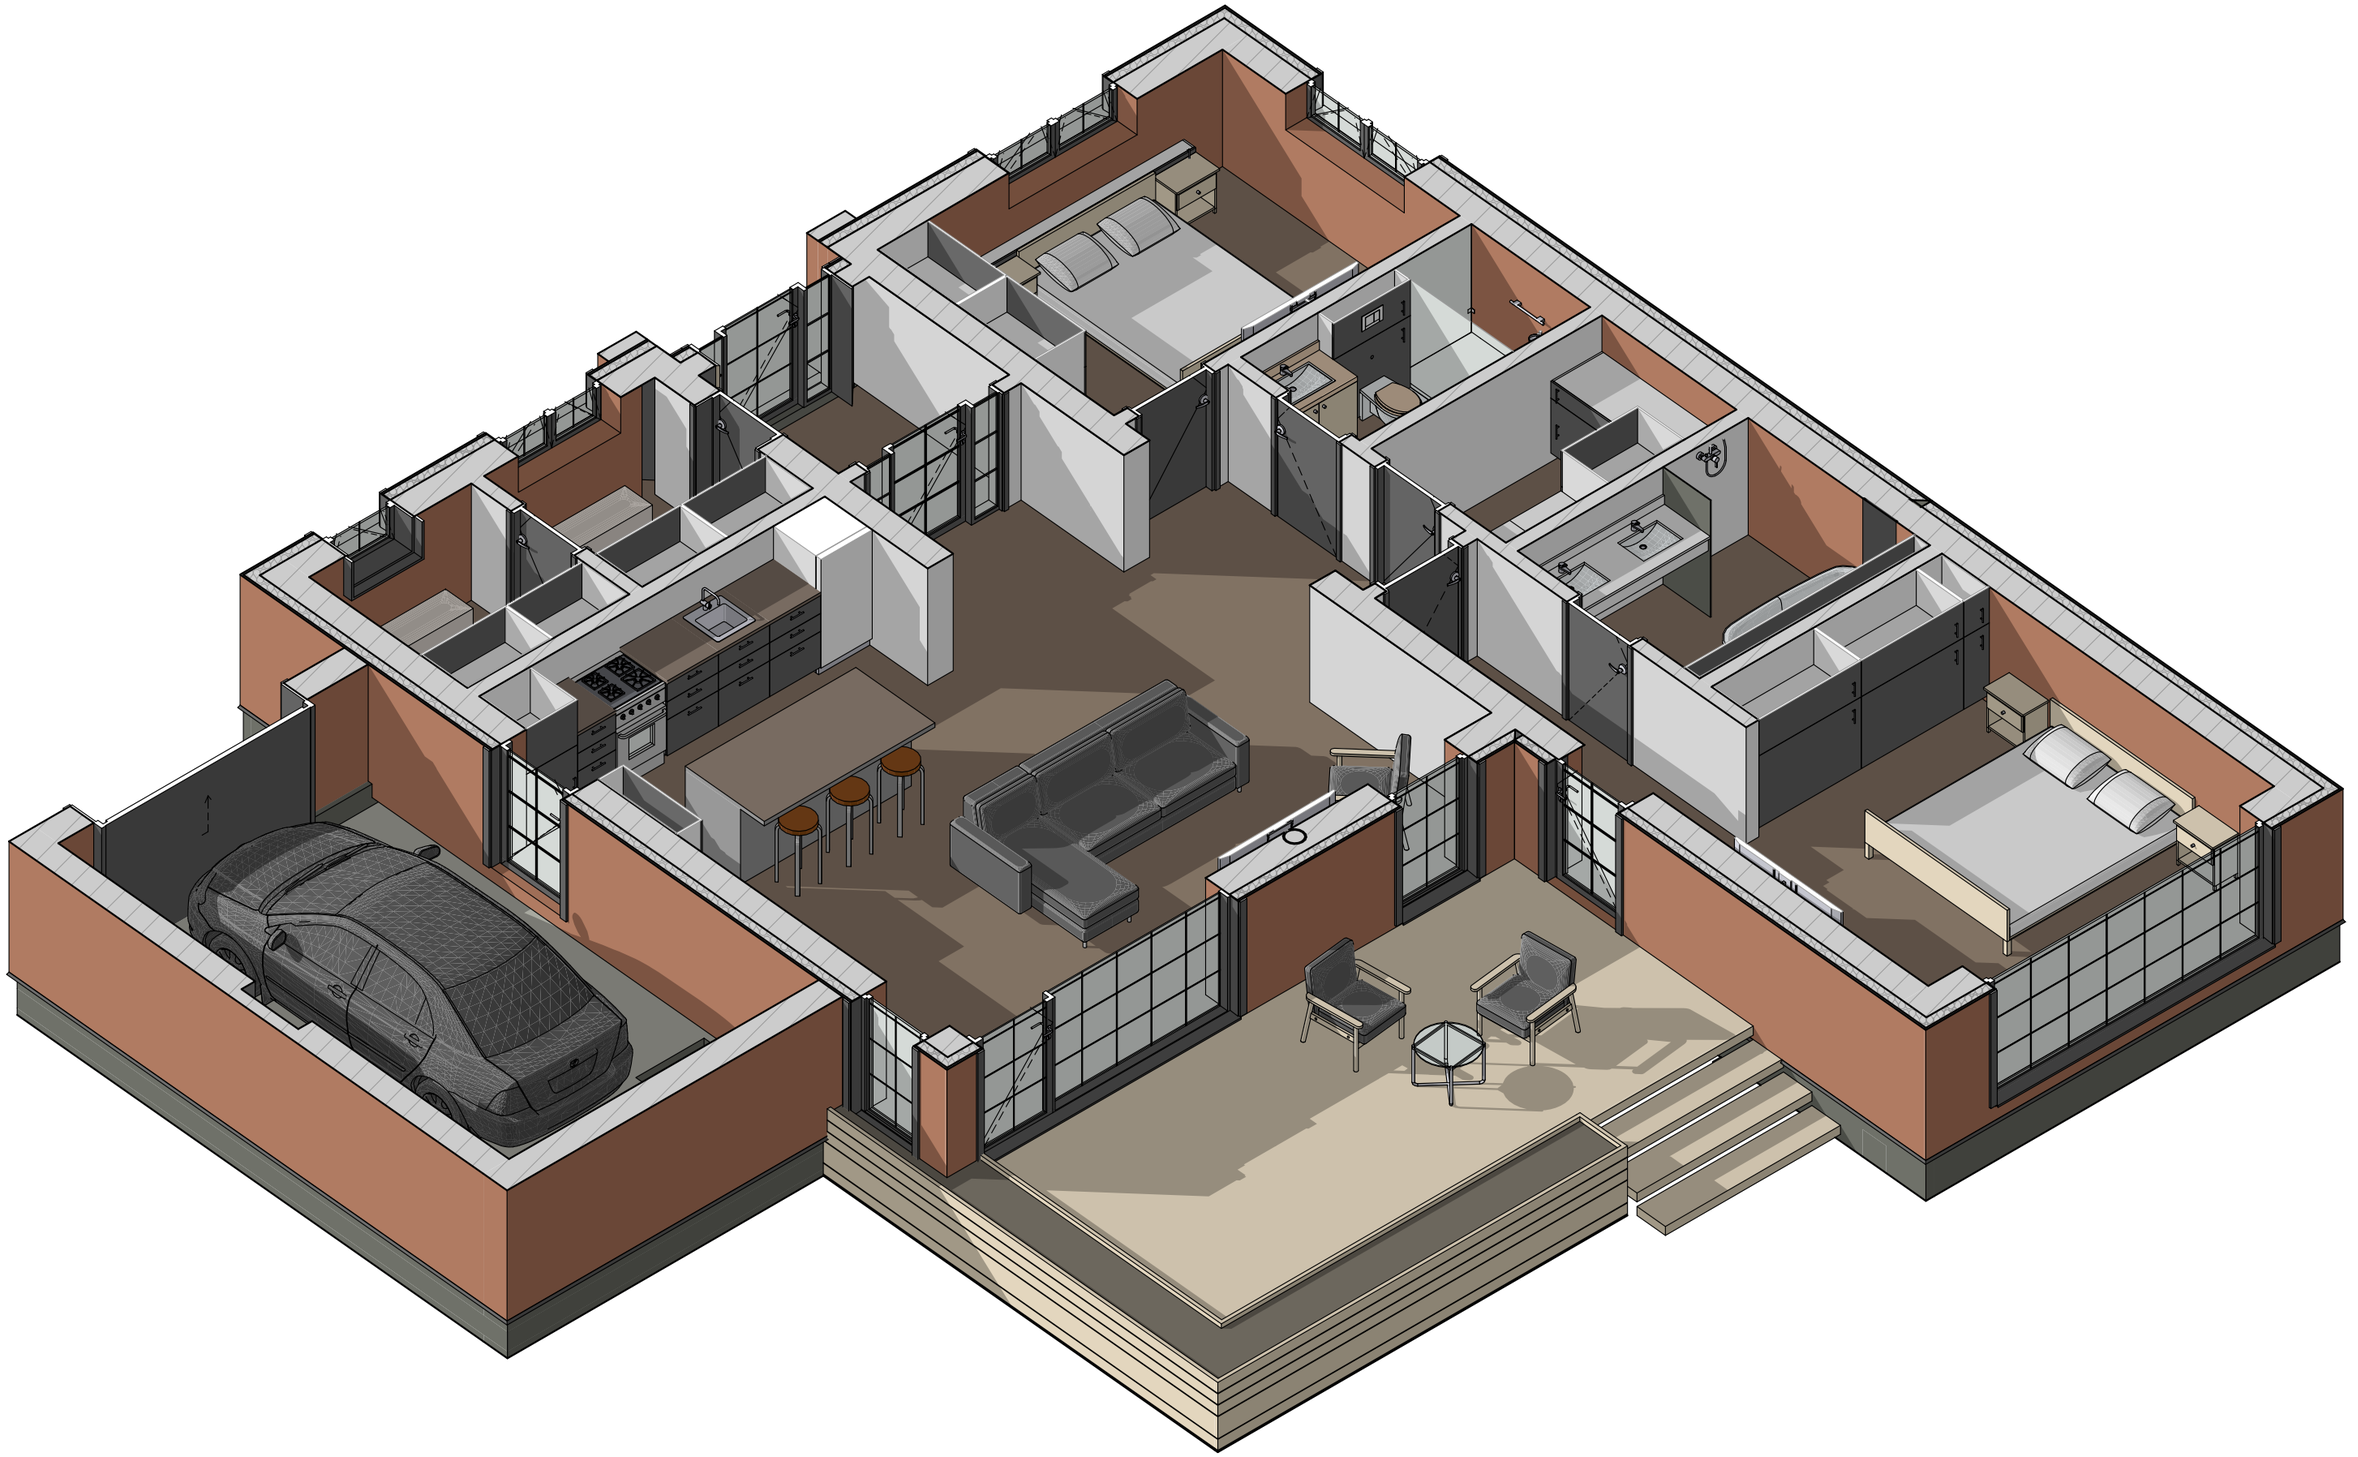


		Адрес объекта: СТ Колосок, ул. Берёзовая	Дата 13.02.26	Лист 05
Название проекта: PRO100Dacha		Название чертежа 3D - Планировка	Масштаб	Листов 29

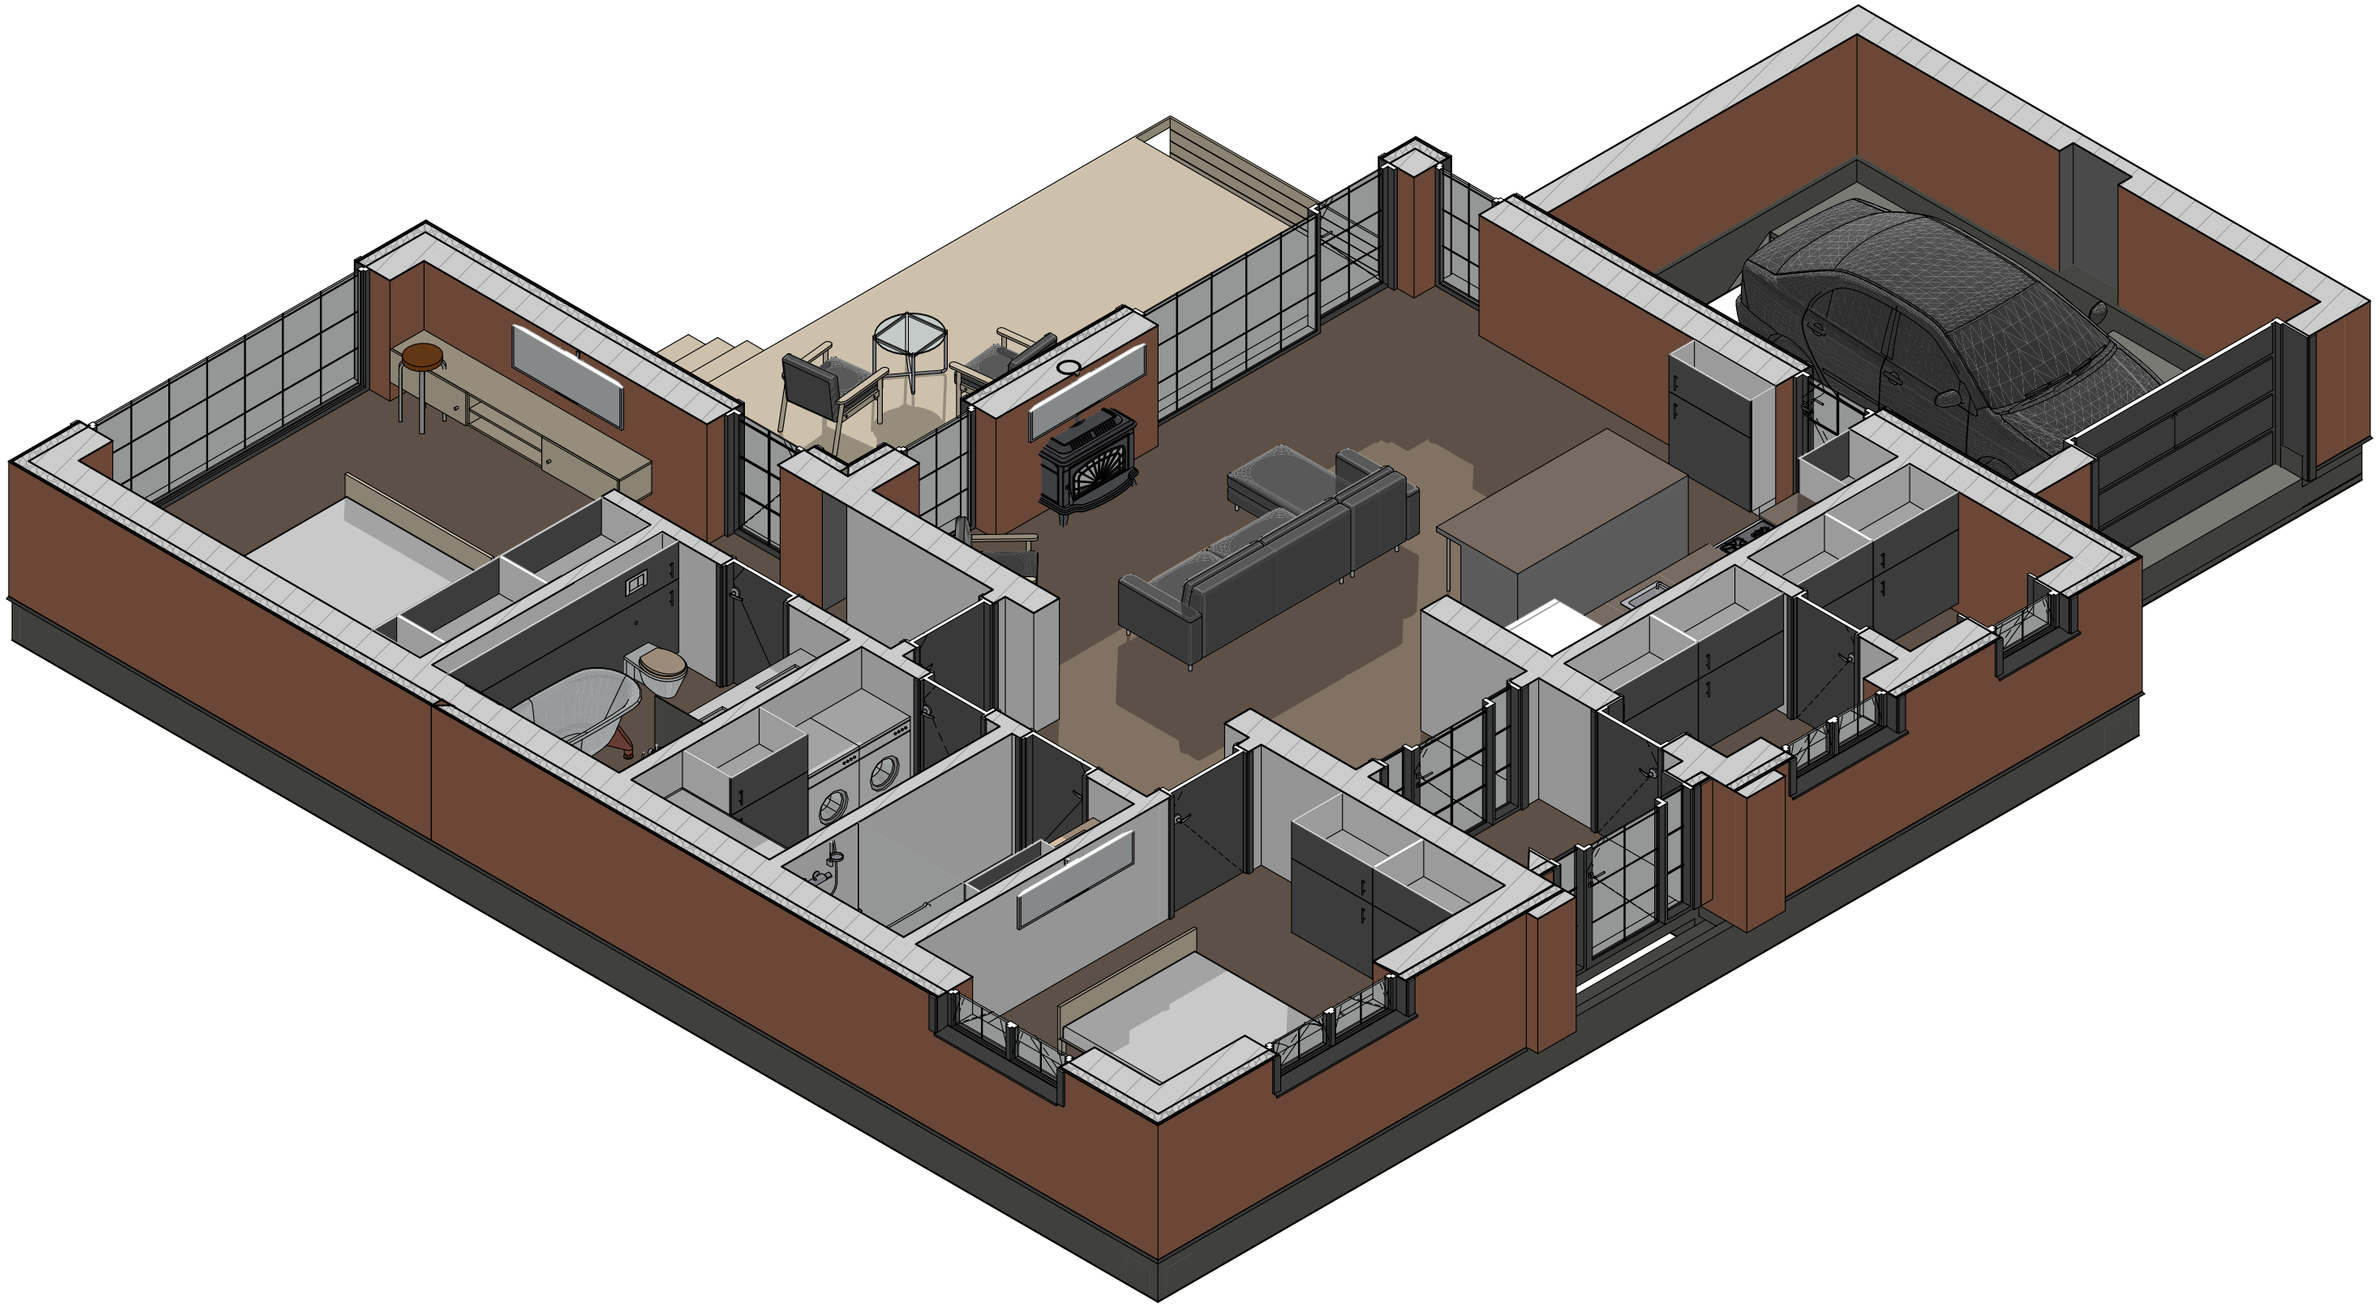


		Адрес объекта: СТ Колосок, ул. Берёзовая	Дата 13.02.26	Лист 06
Название проекта: PRO100Dacha		Название чертежа 3D - Планировка	Масштаб	Листов 29

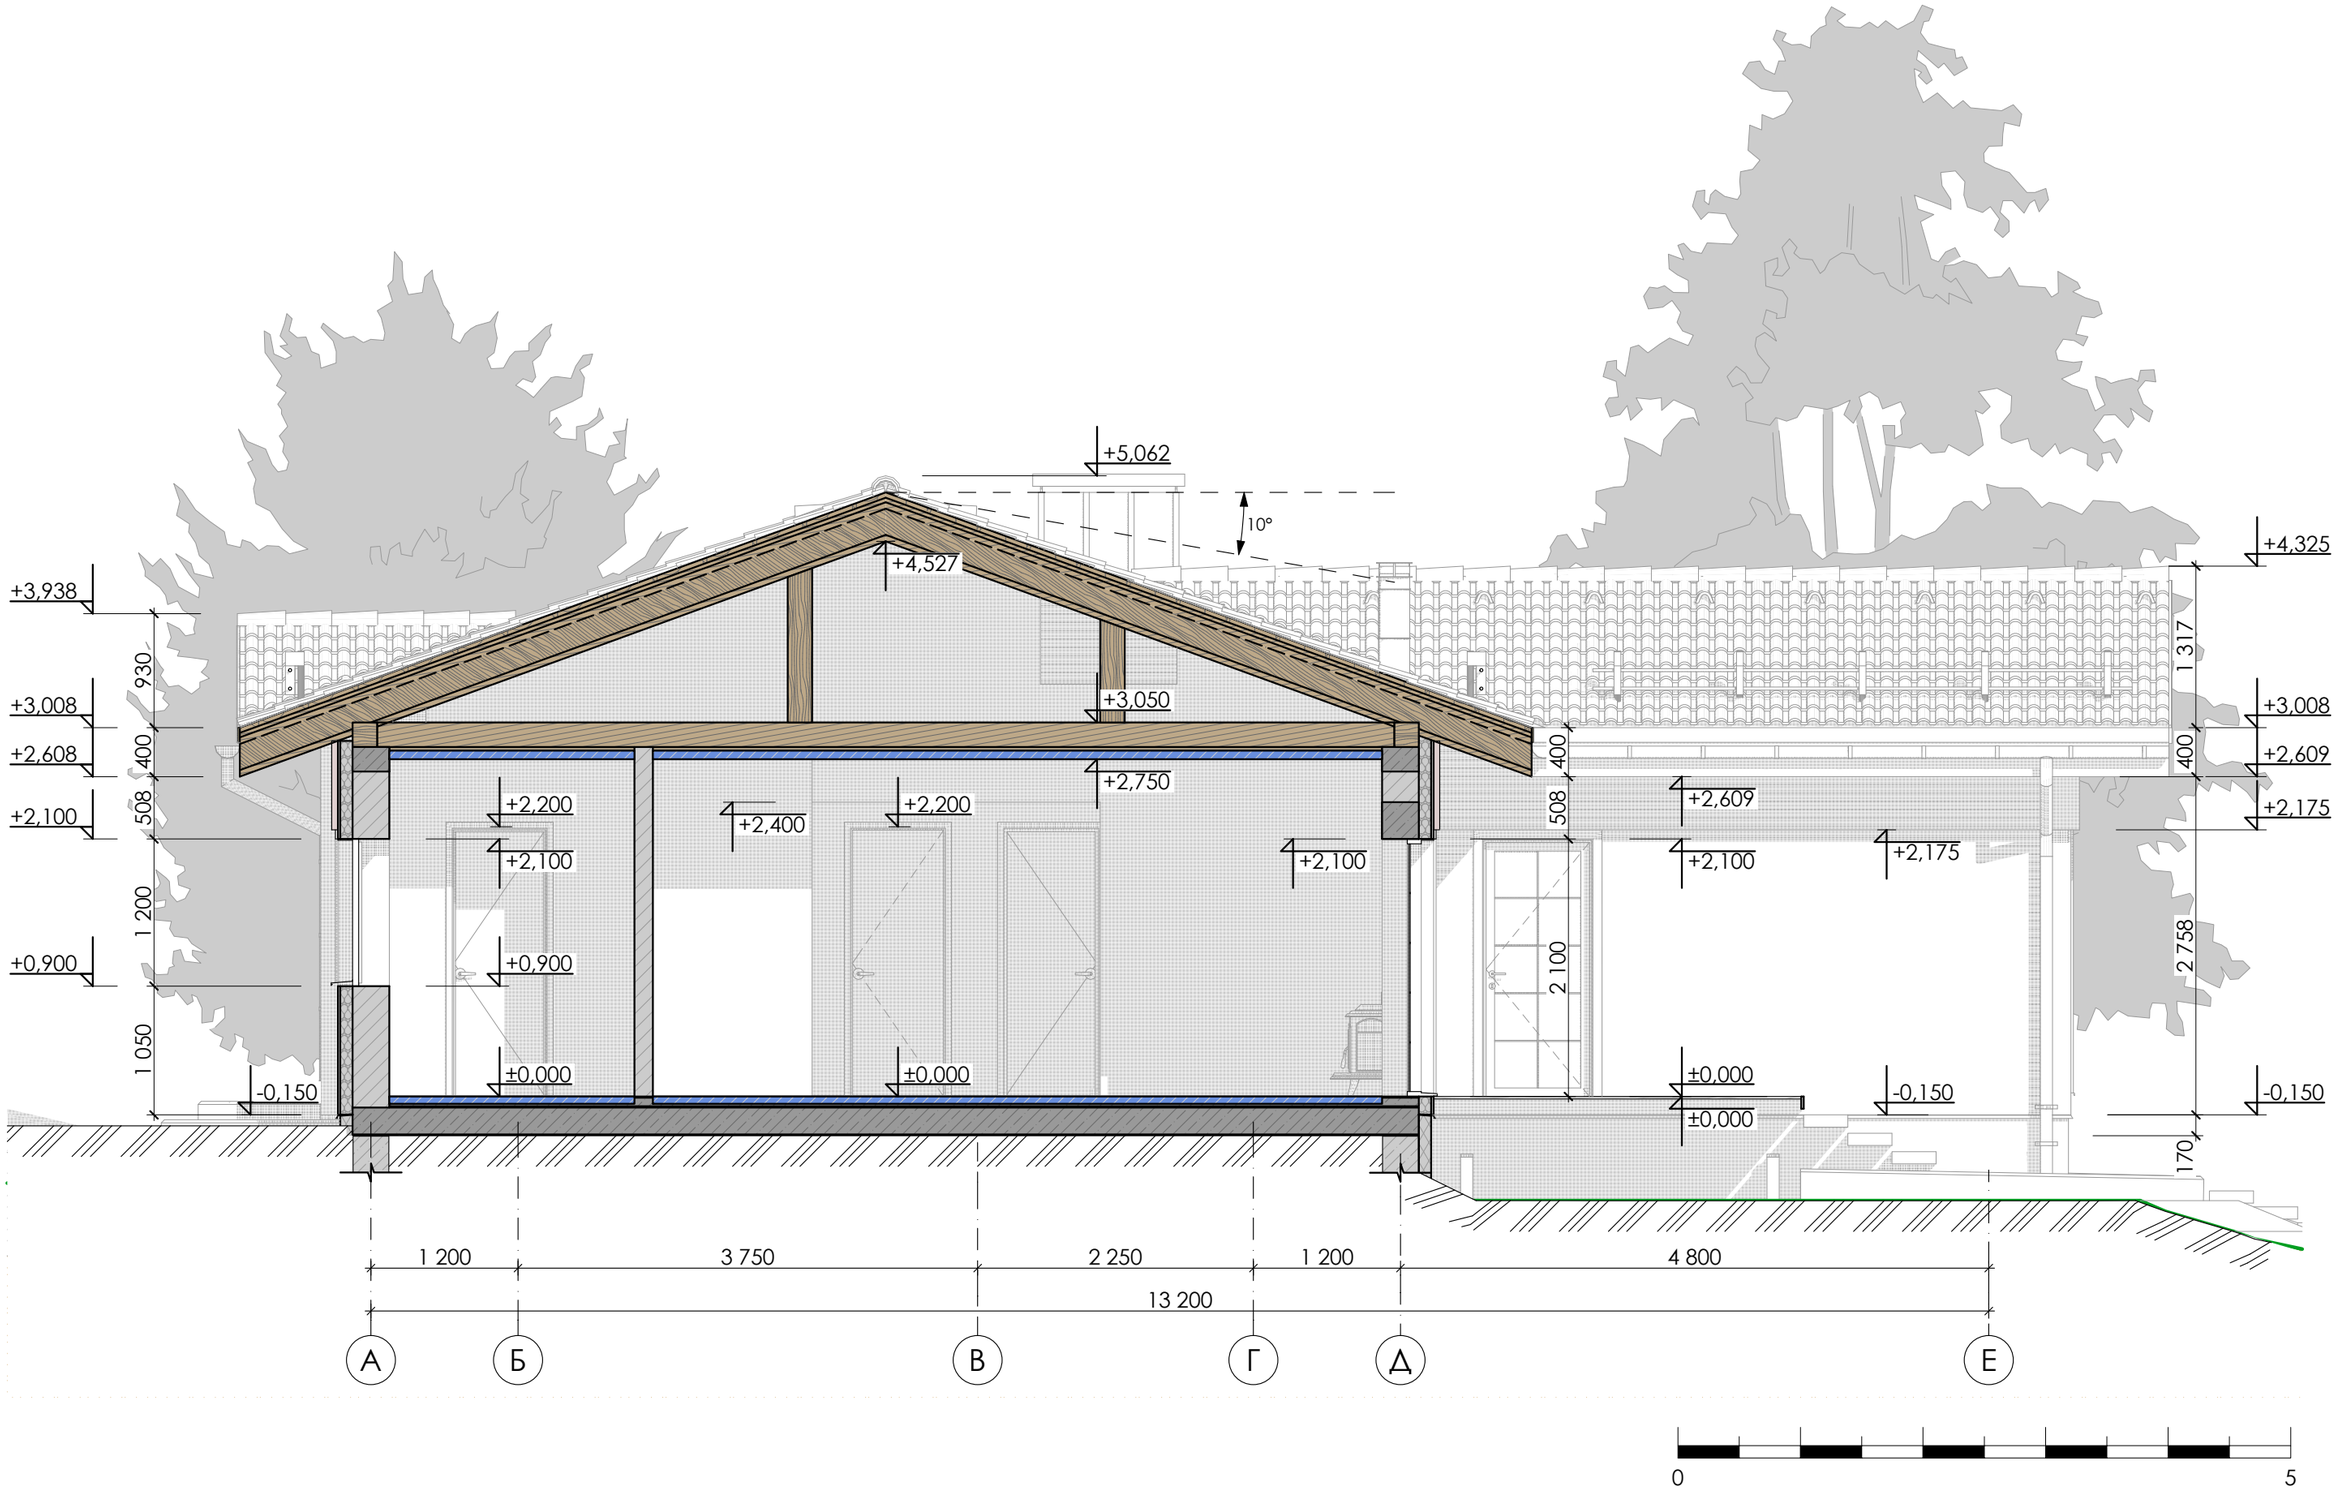

		Адрес объекта: СТ Колосок, ул. Берёзовая	Дата 13.02.26	Лист 07
Название проекта: PRO100Dacha		Название чертежа Разрез 1-1 Дом	Масштаб	Листов 29

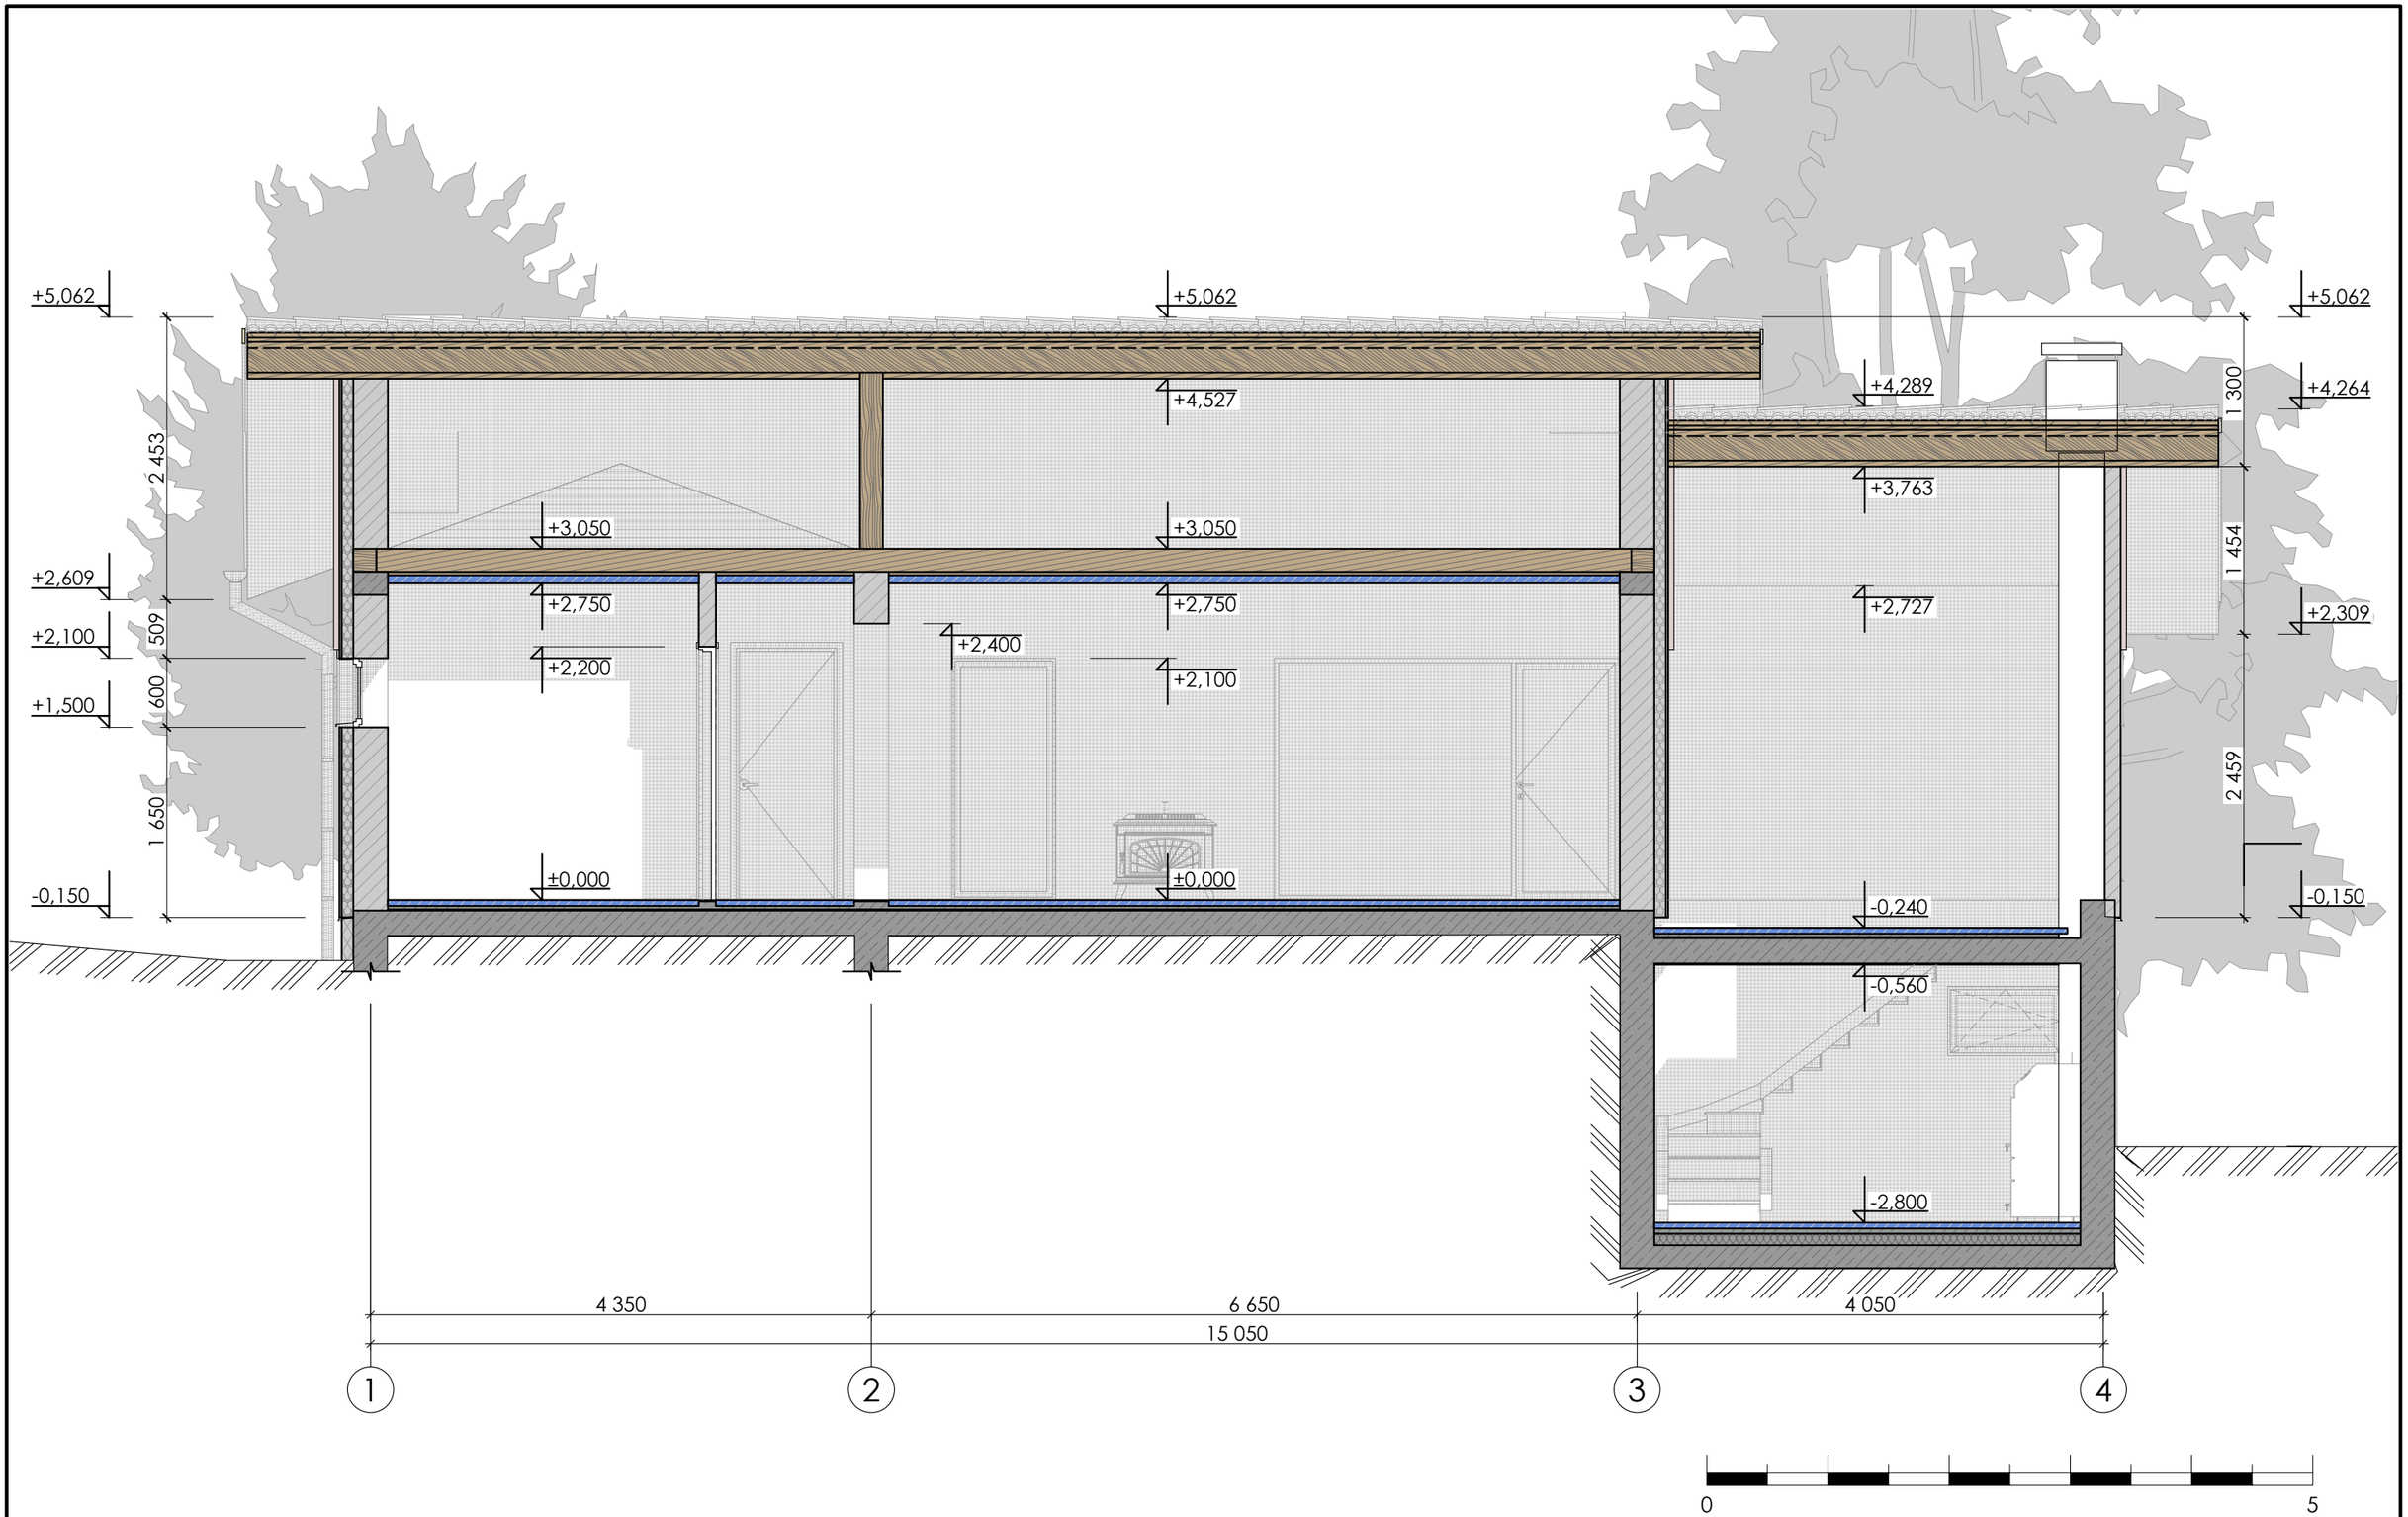

		Адрес объекта: СТ Колосок, ул. Берёзовая	Дата 13.02.26	Лист 08
Название проекта: PRO100Dacha		Название чертежа Разрез 2-2 Дом	Масштаб	Листов 29

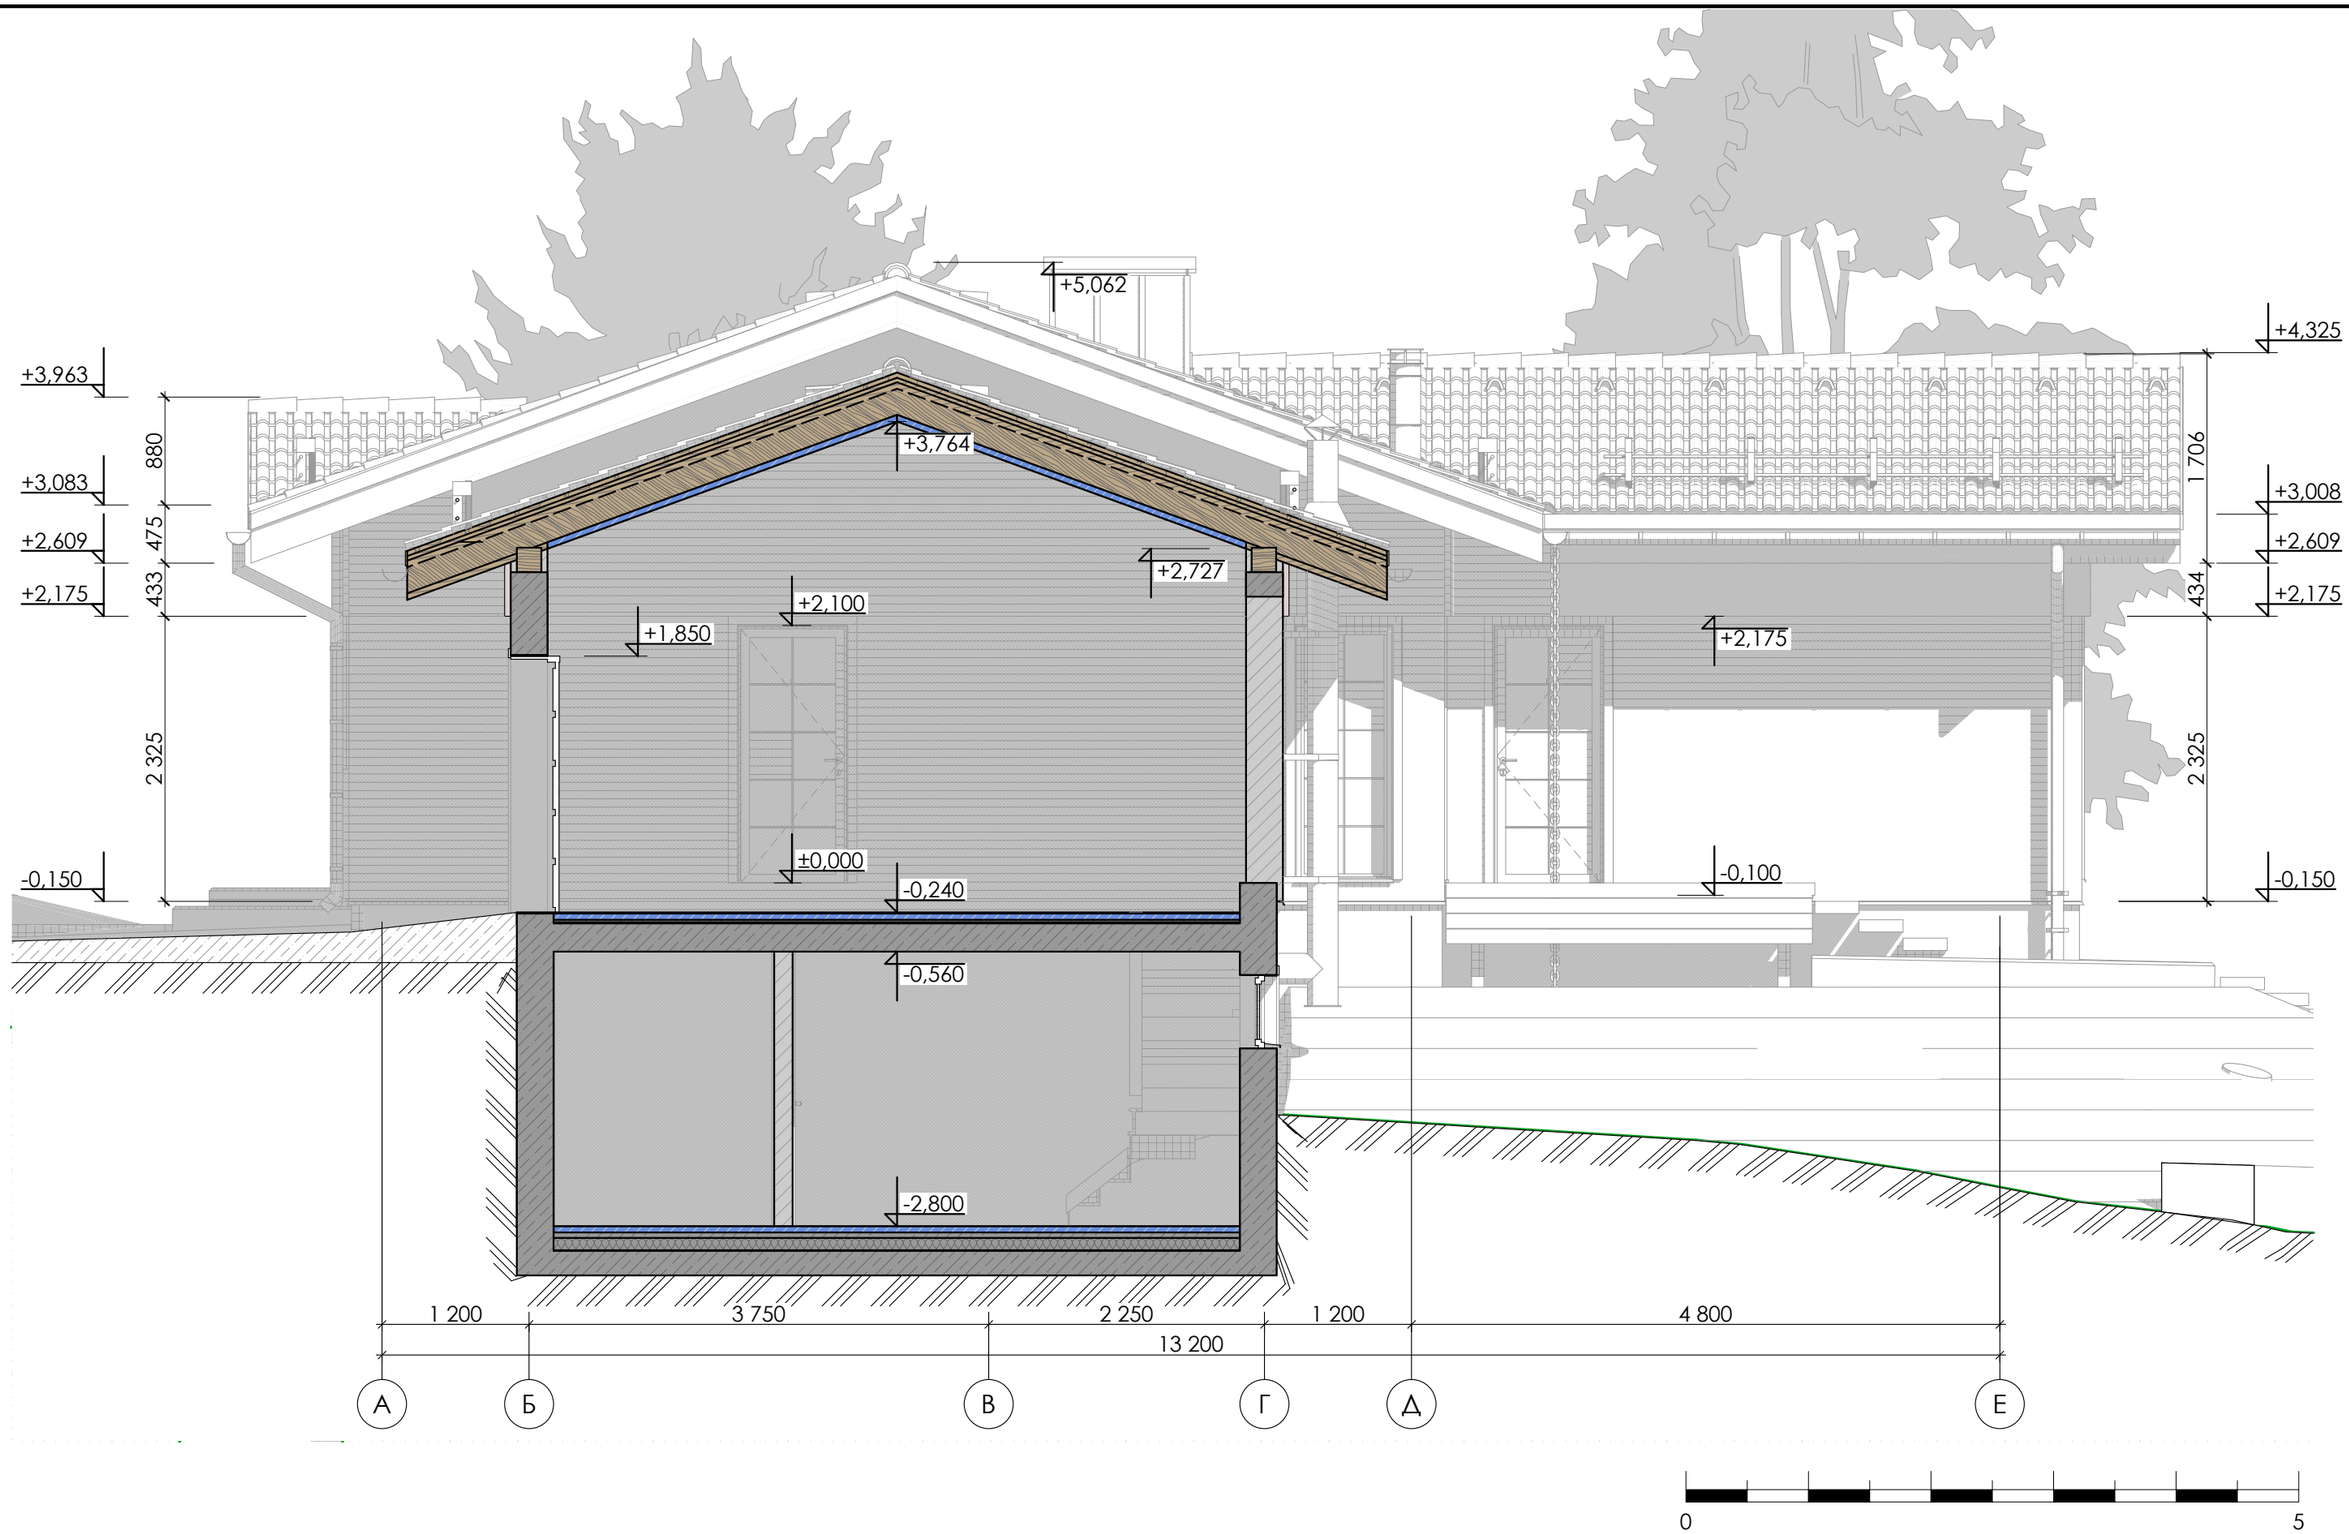

		Адрес объекта: СТ Колосок, ул. Берёзовая	Дата 13.02.26	Лист 09
Название проекта: PRO100Dacha		Название чертежа Разрез 3-3 Гараж	Масштаб	Листов 29



1 - Лиственница/Термодревесина

2 - Ригельный кирпич

3 - Отделка цоколя


4 - Металлочерепица

Общая площадь фасадных покрытий (дома):

1 - 52,1 м²
2 - 96,7 м²
3 - 33,7 м²

0 5

		Адрес объекта: СТ Колосок, ул. Берёзовая	Дата 13.02.26	Лист 10
Название проекта: PRO100Dacha		Название чертежа Фасад 1-5 Дом	Масштаб	Листов 29

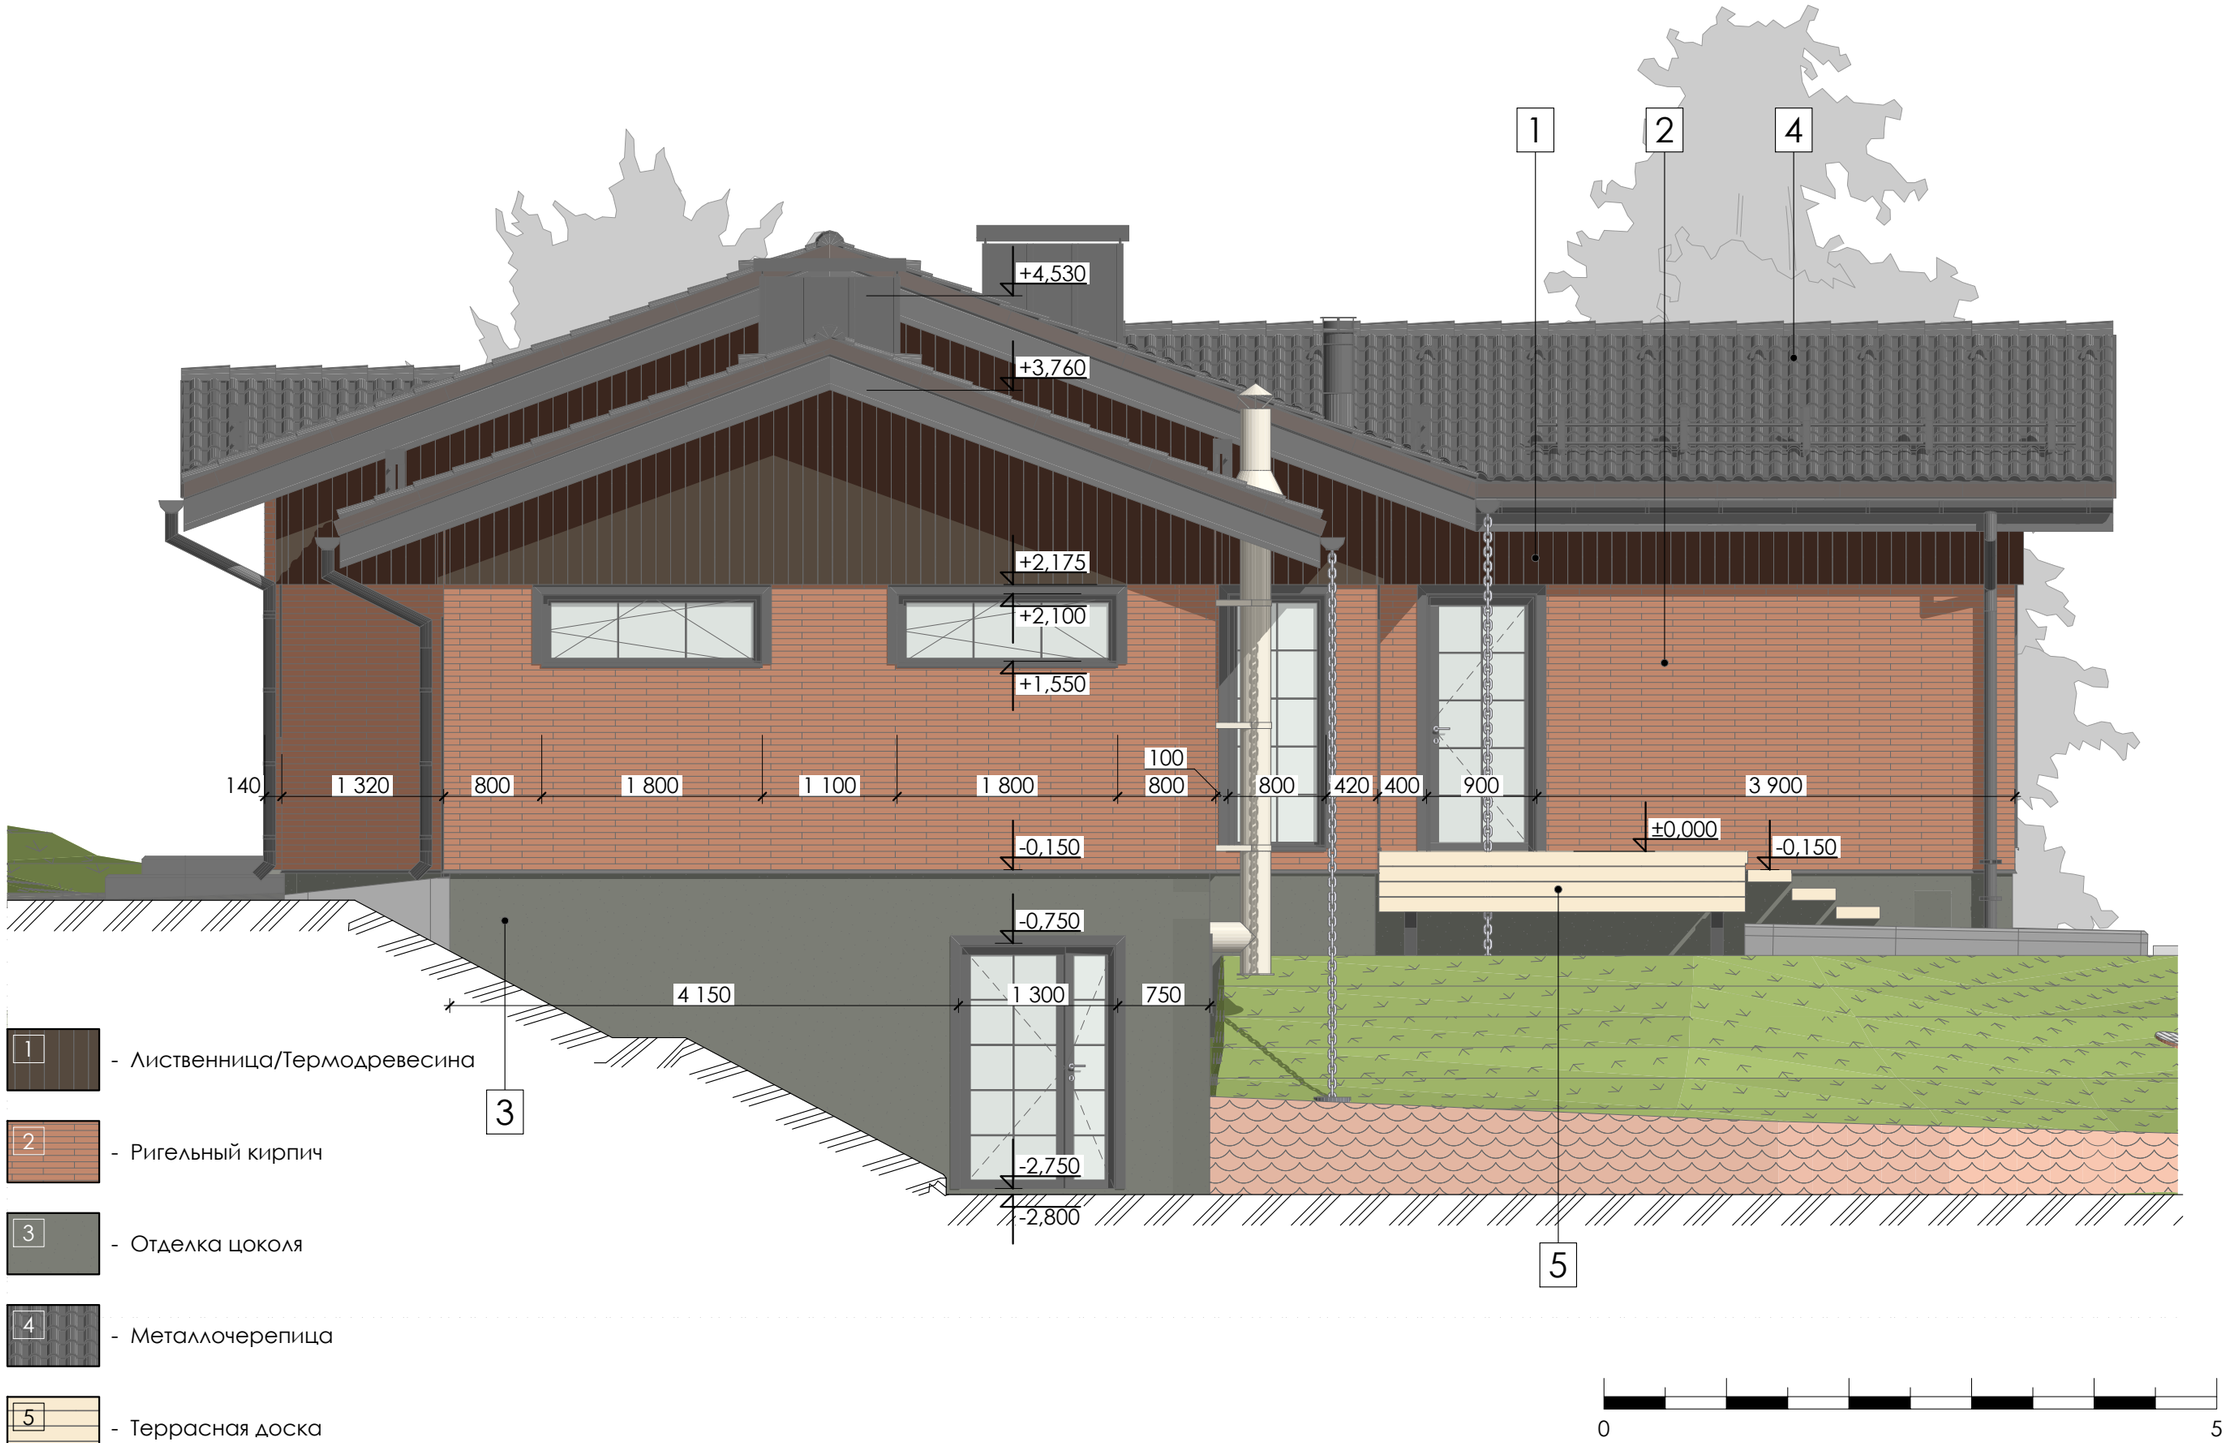

		Адрес объекта: СТ Колосок, ул. Берёзовая	Дата 13.02.26	Лист 11
Название проекта: PRO100Dacha		Название чертежа Фасад А-Г Дом	Масштаб	Листов 29



1 - Лиственница/Термодревесина


2 - Ригельный кирпич

3 - Отделка цоколя

4 - Металлочерепица

5 - Террасная доска

		Адрес объекта: СТ Колосок, ул. Берёзовая	Дата 13.02.26 / Лист 12
Название проекта: PRO100Dacha		Название чертежа: Фасад 5-1 Дом	Масштаб / Листов 29

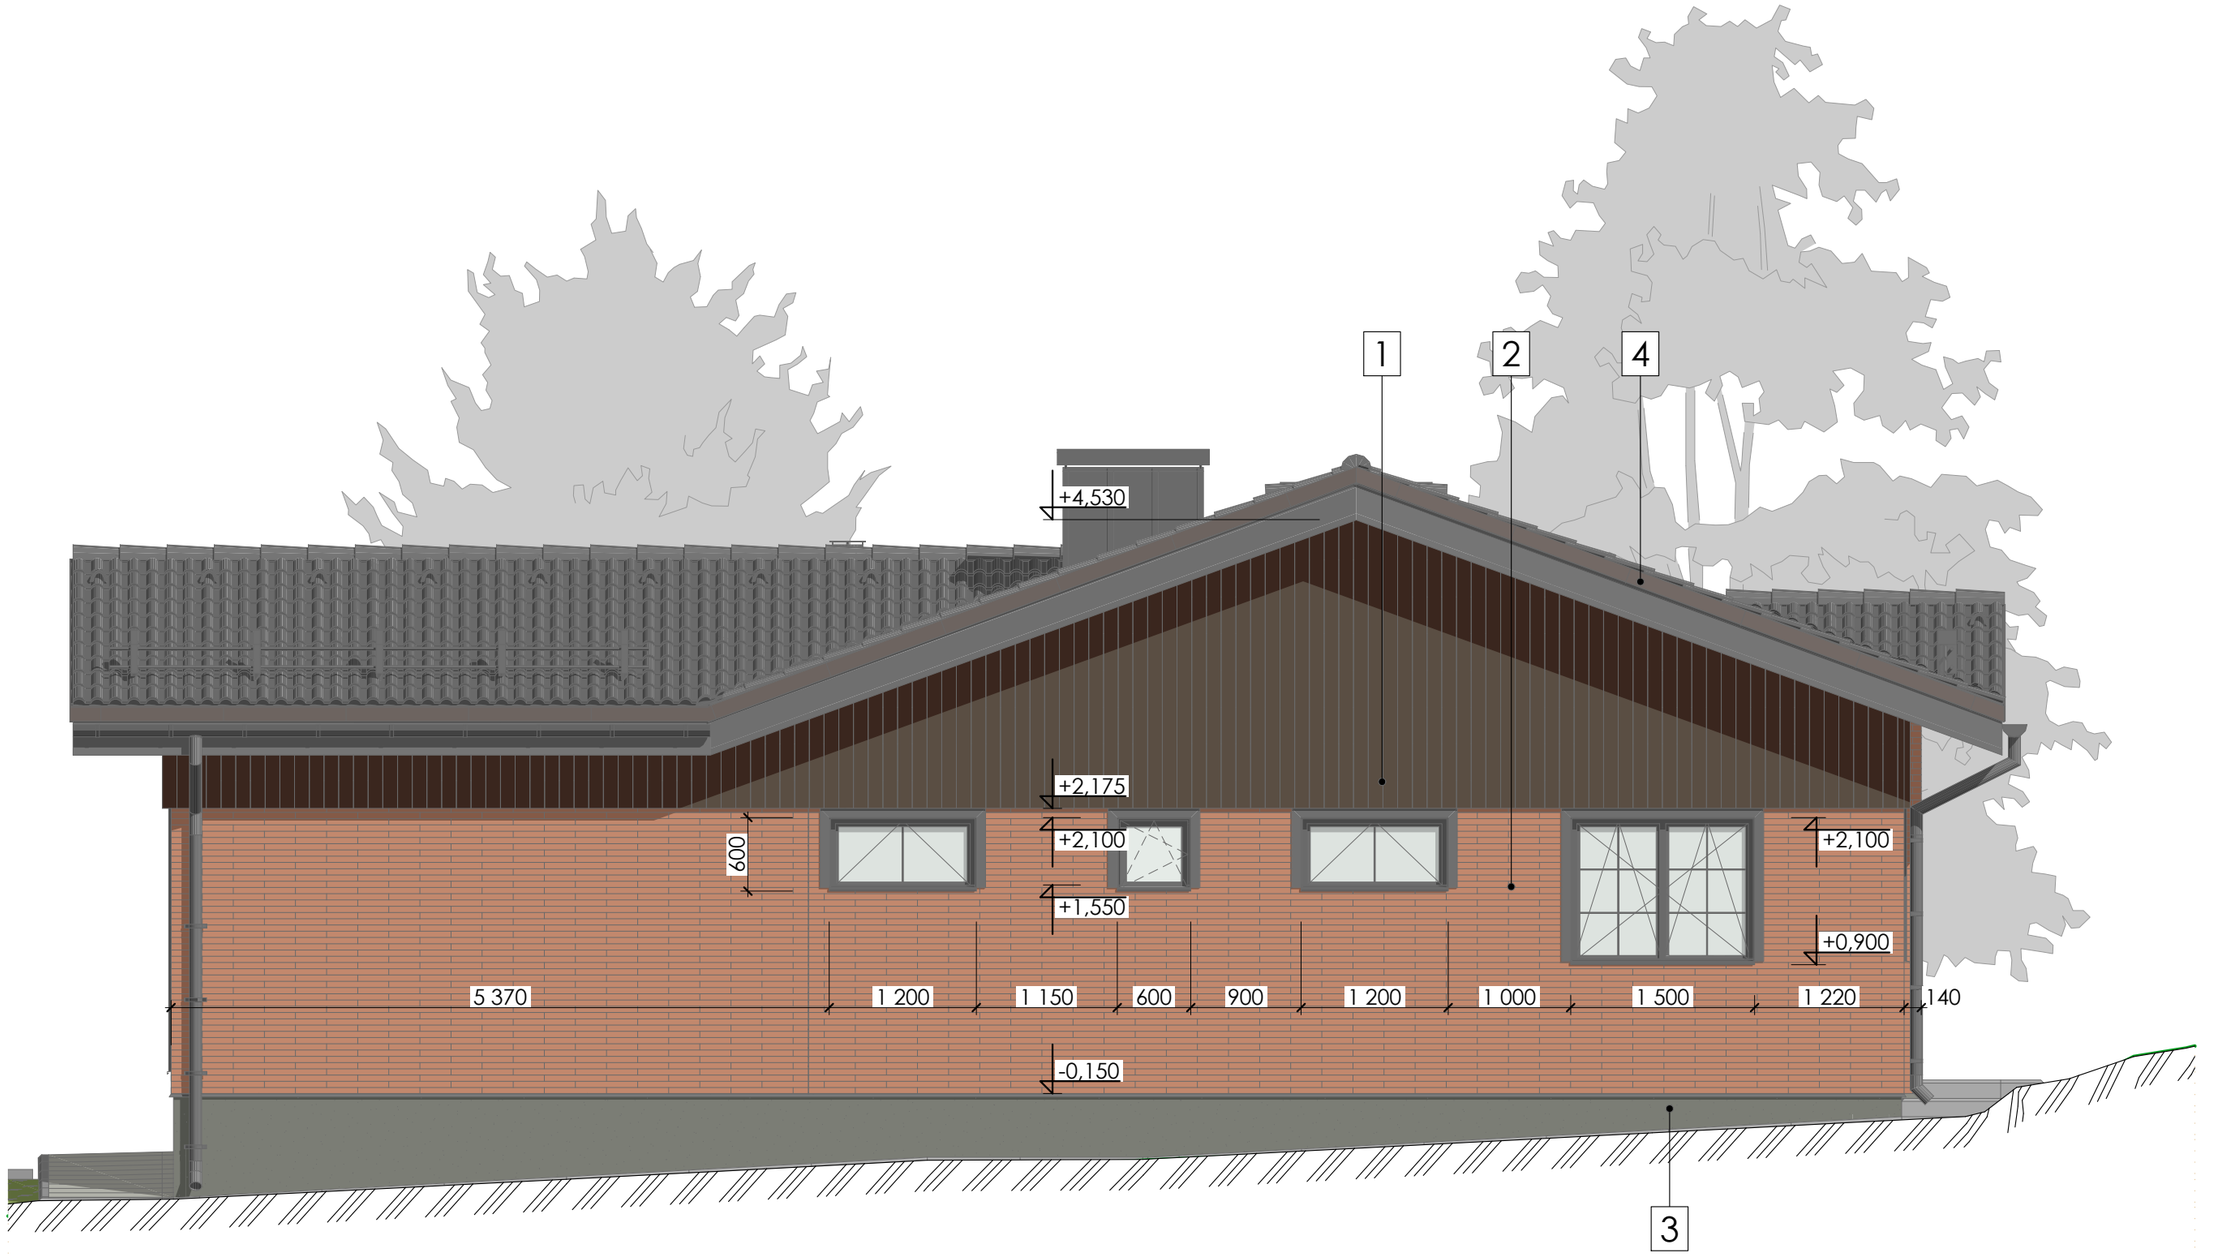

1 - Лиственница/Термодревесина


2 - Ригельный кирпич

3 - Отделка цоколя

4 - Металлочерепица

0 5


		Адрес объекта: СТ Колосок, ул. Берёзовая	Дата 13.02.26 / Лист 13
Название проекта: PRO100Dacha		Название чертежа: Фасад Г-А Дом	Масштаб / Листов 29

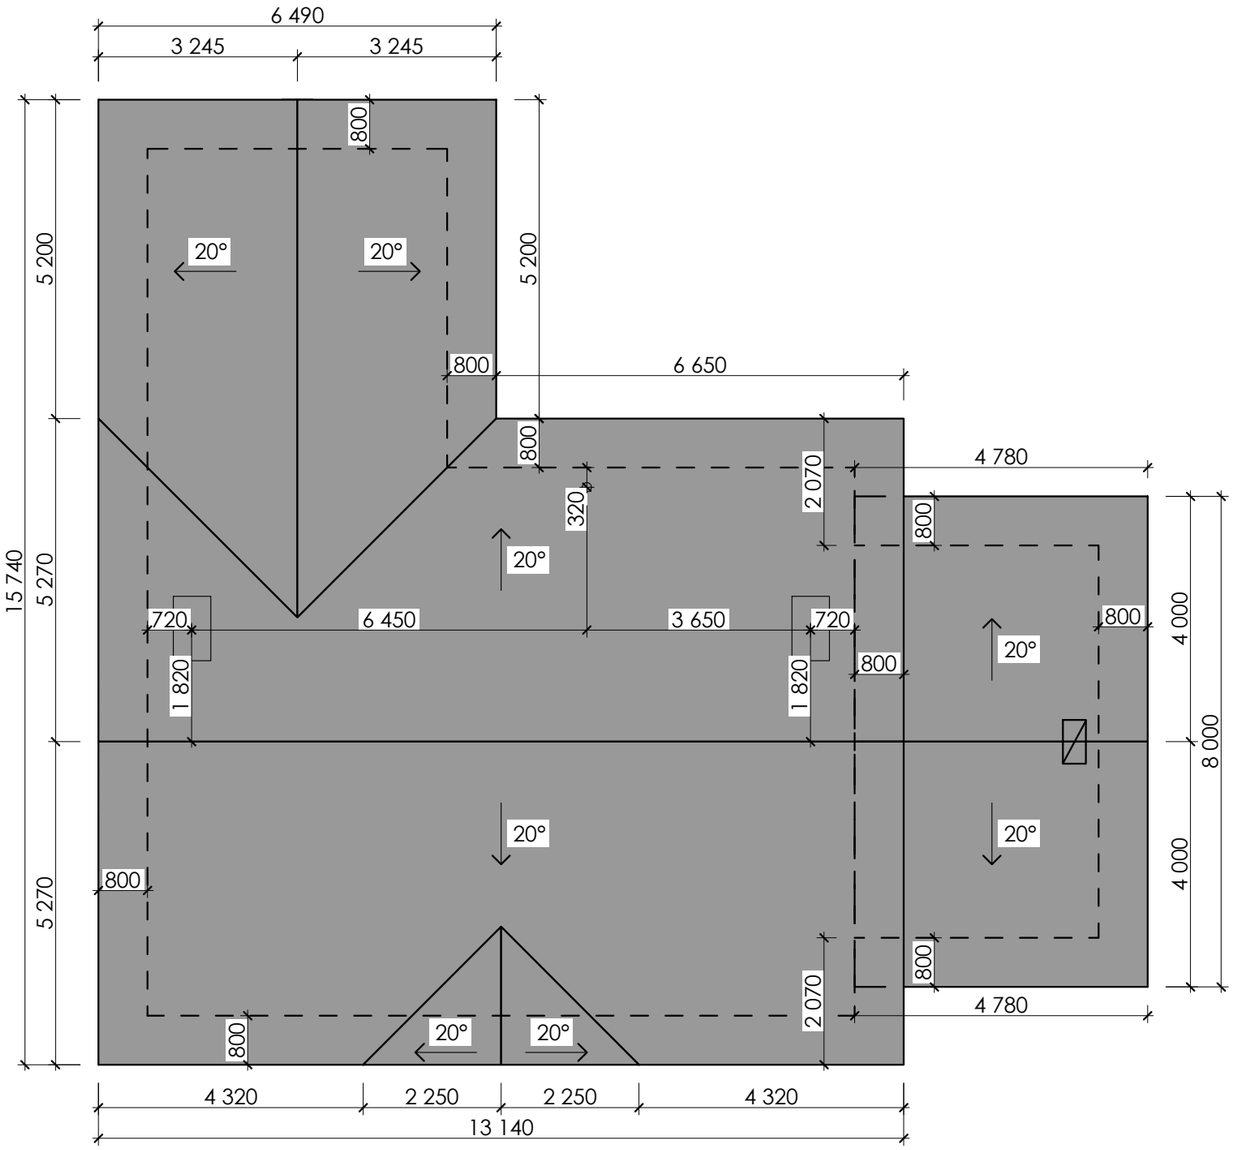


Площадь покрытия кровли дома 223,94 м2

0 5

		Адрес объекта: СТ Колосок, ул. Берёзовая	Дата 13.02.26	Лист 14
Название проекта: PRO100Dacha		Название чертежа План кровли дом	Масштаб	Листов 29

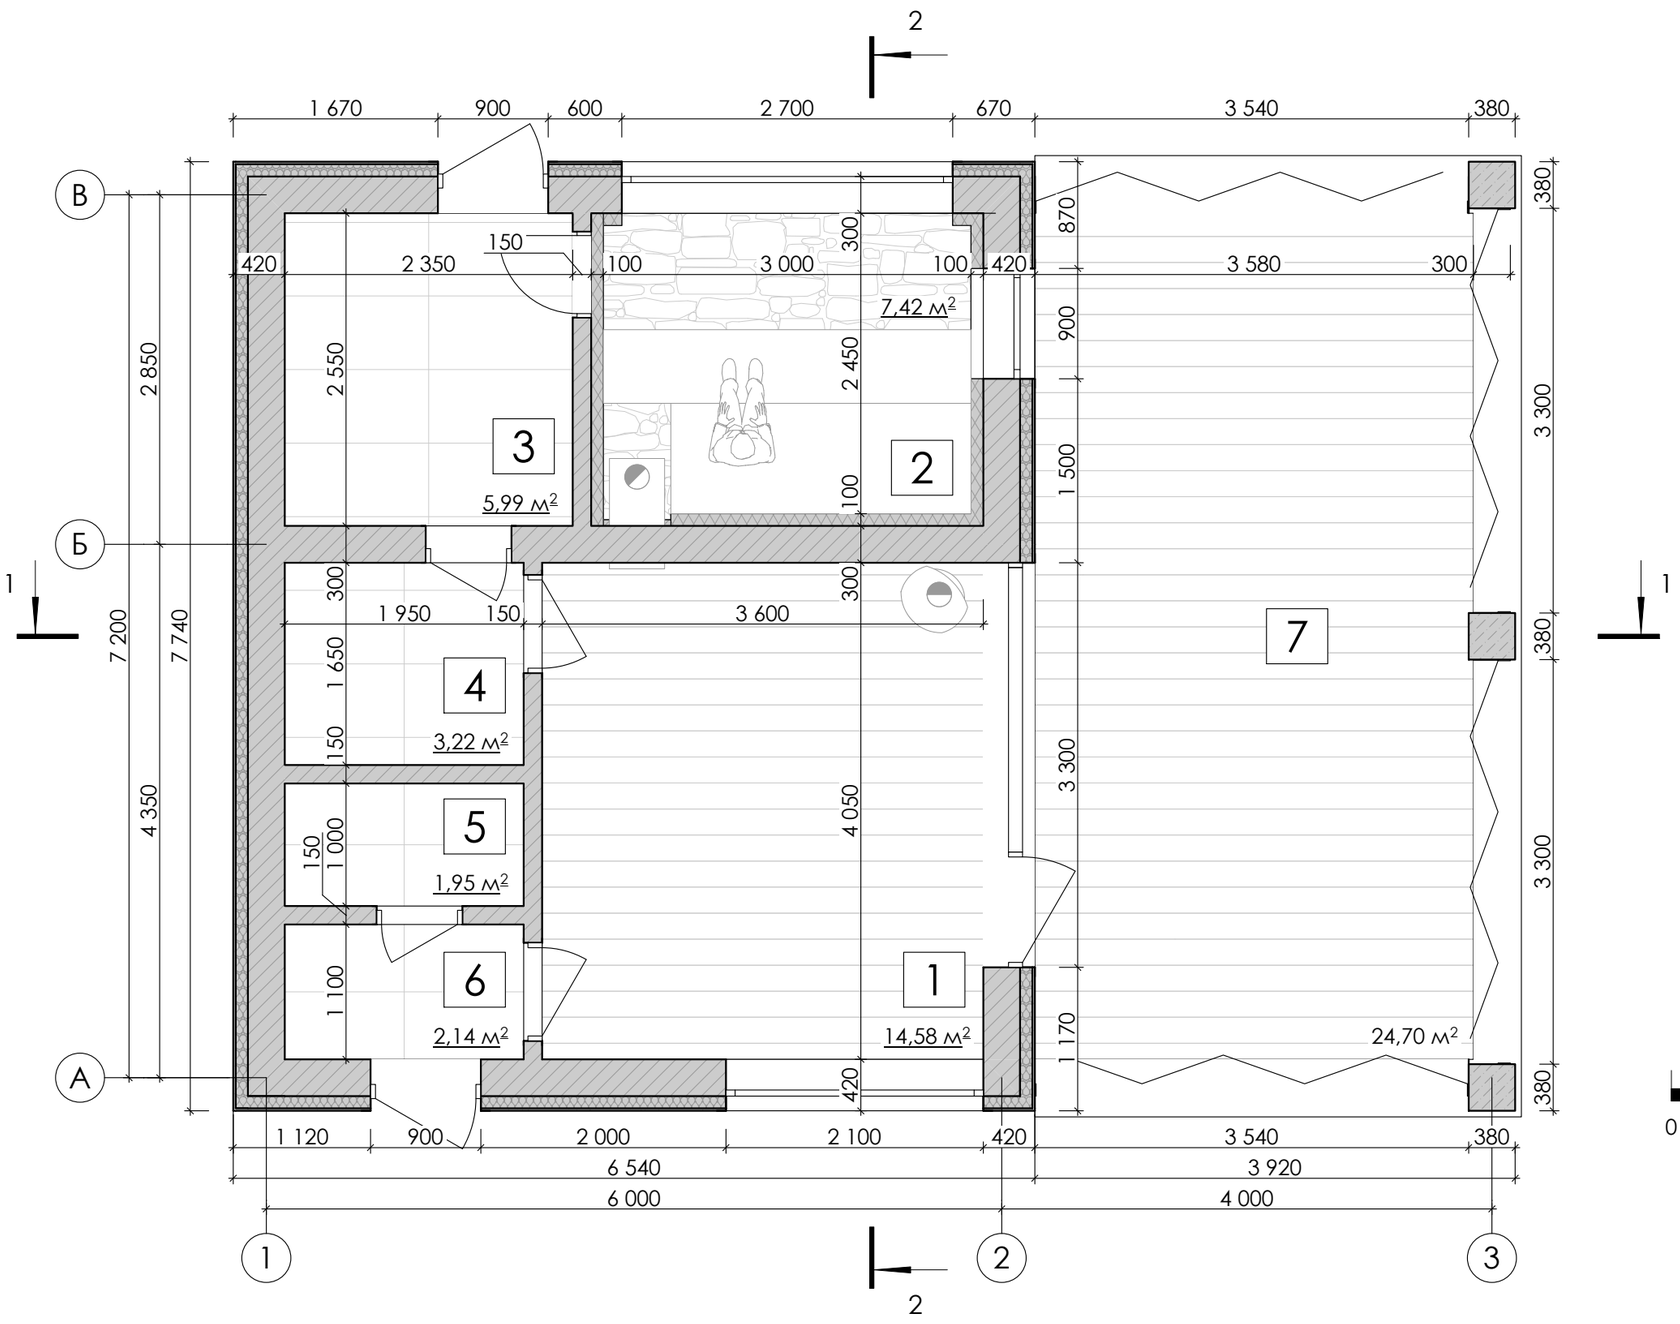


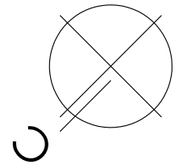

Наименование:	Площадь:	
1. Комната отдыха	14,58 м²	
2. Парная	7,42 м²	
3. Помывочная	5,99 м²	
4. Раздевалка	3,22 м²	
5. С/у	1,95 м²	Общая:
6. Тамбур	2,14 м²	
7. Терраса	24,70 м²	60,00 м²




		Адрес объекта: СТ Колосок, ул. Берёзовая	Дата 13.02.26 / Лист 15
Название проекта: PRO100Dacha		Название чертежа: Первый этаж баня	Масштаб / Листов 29

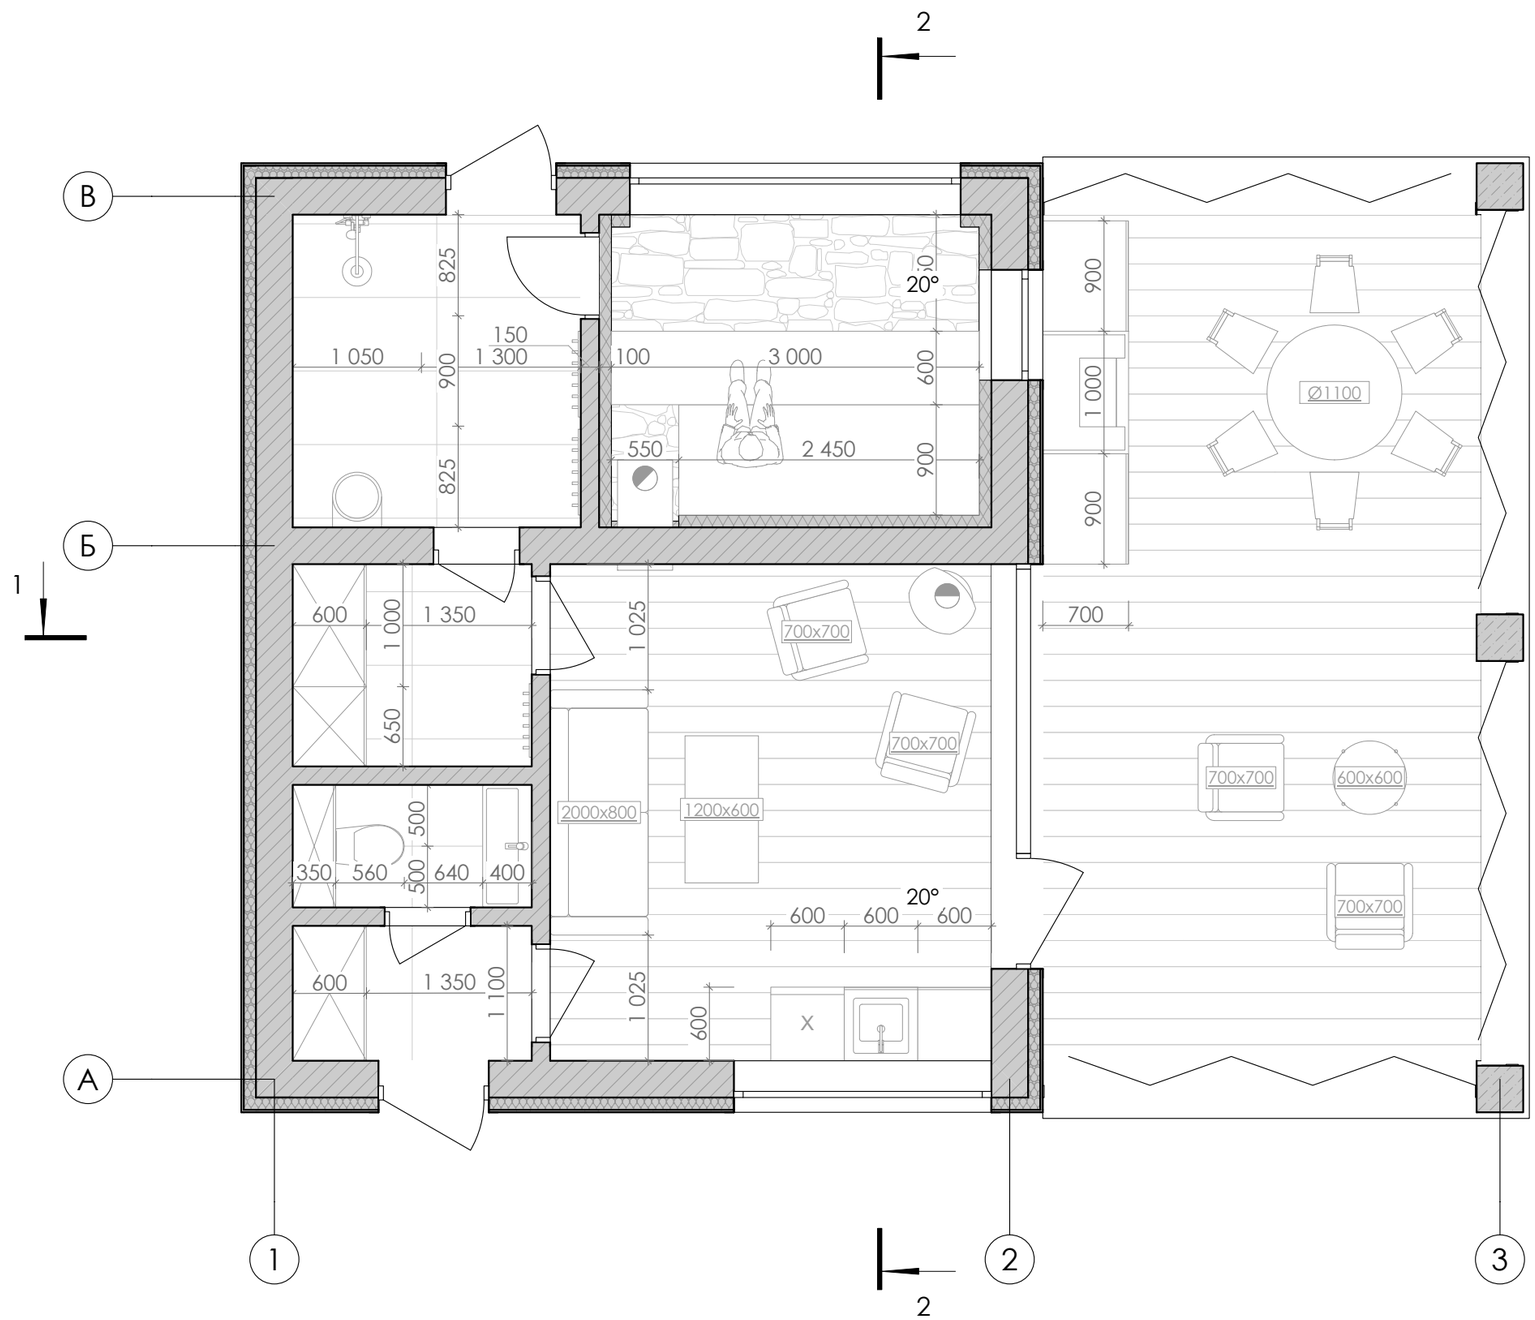


Наименование:	Площадь:	
1. Комната отдыха	14,58 м²	
2. Парная	7,42 м²	
3. Помывочная	5,99 м²	
4. Раздевалка	3,22 м²	
5. С/у	1,95 м²	
6. Тамбур	2,14 м²	Общая:
7. Терраса	24,70 м²	60,00 м²

0 5


		Адрес объекта: СТ Колосок, ул. Берёзовая	Дата 16.02.26	Лист 16
Название проекта: PRO100Dacha		Название чертежа Планировка бани	Масштаб	Листов 29

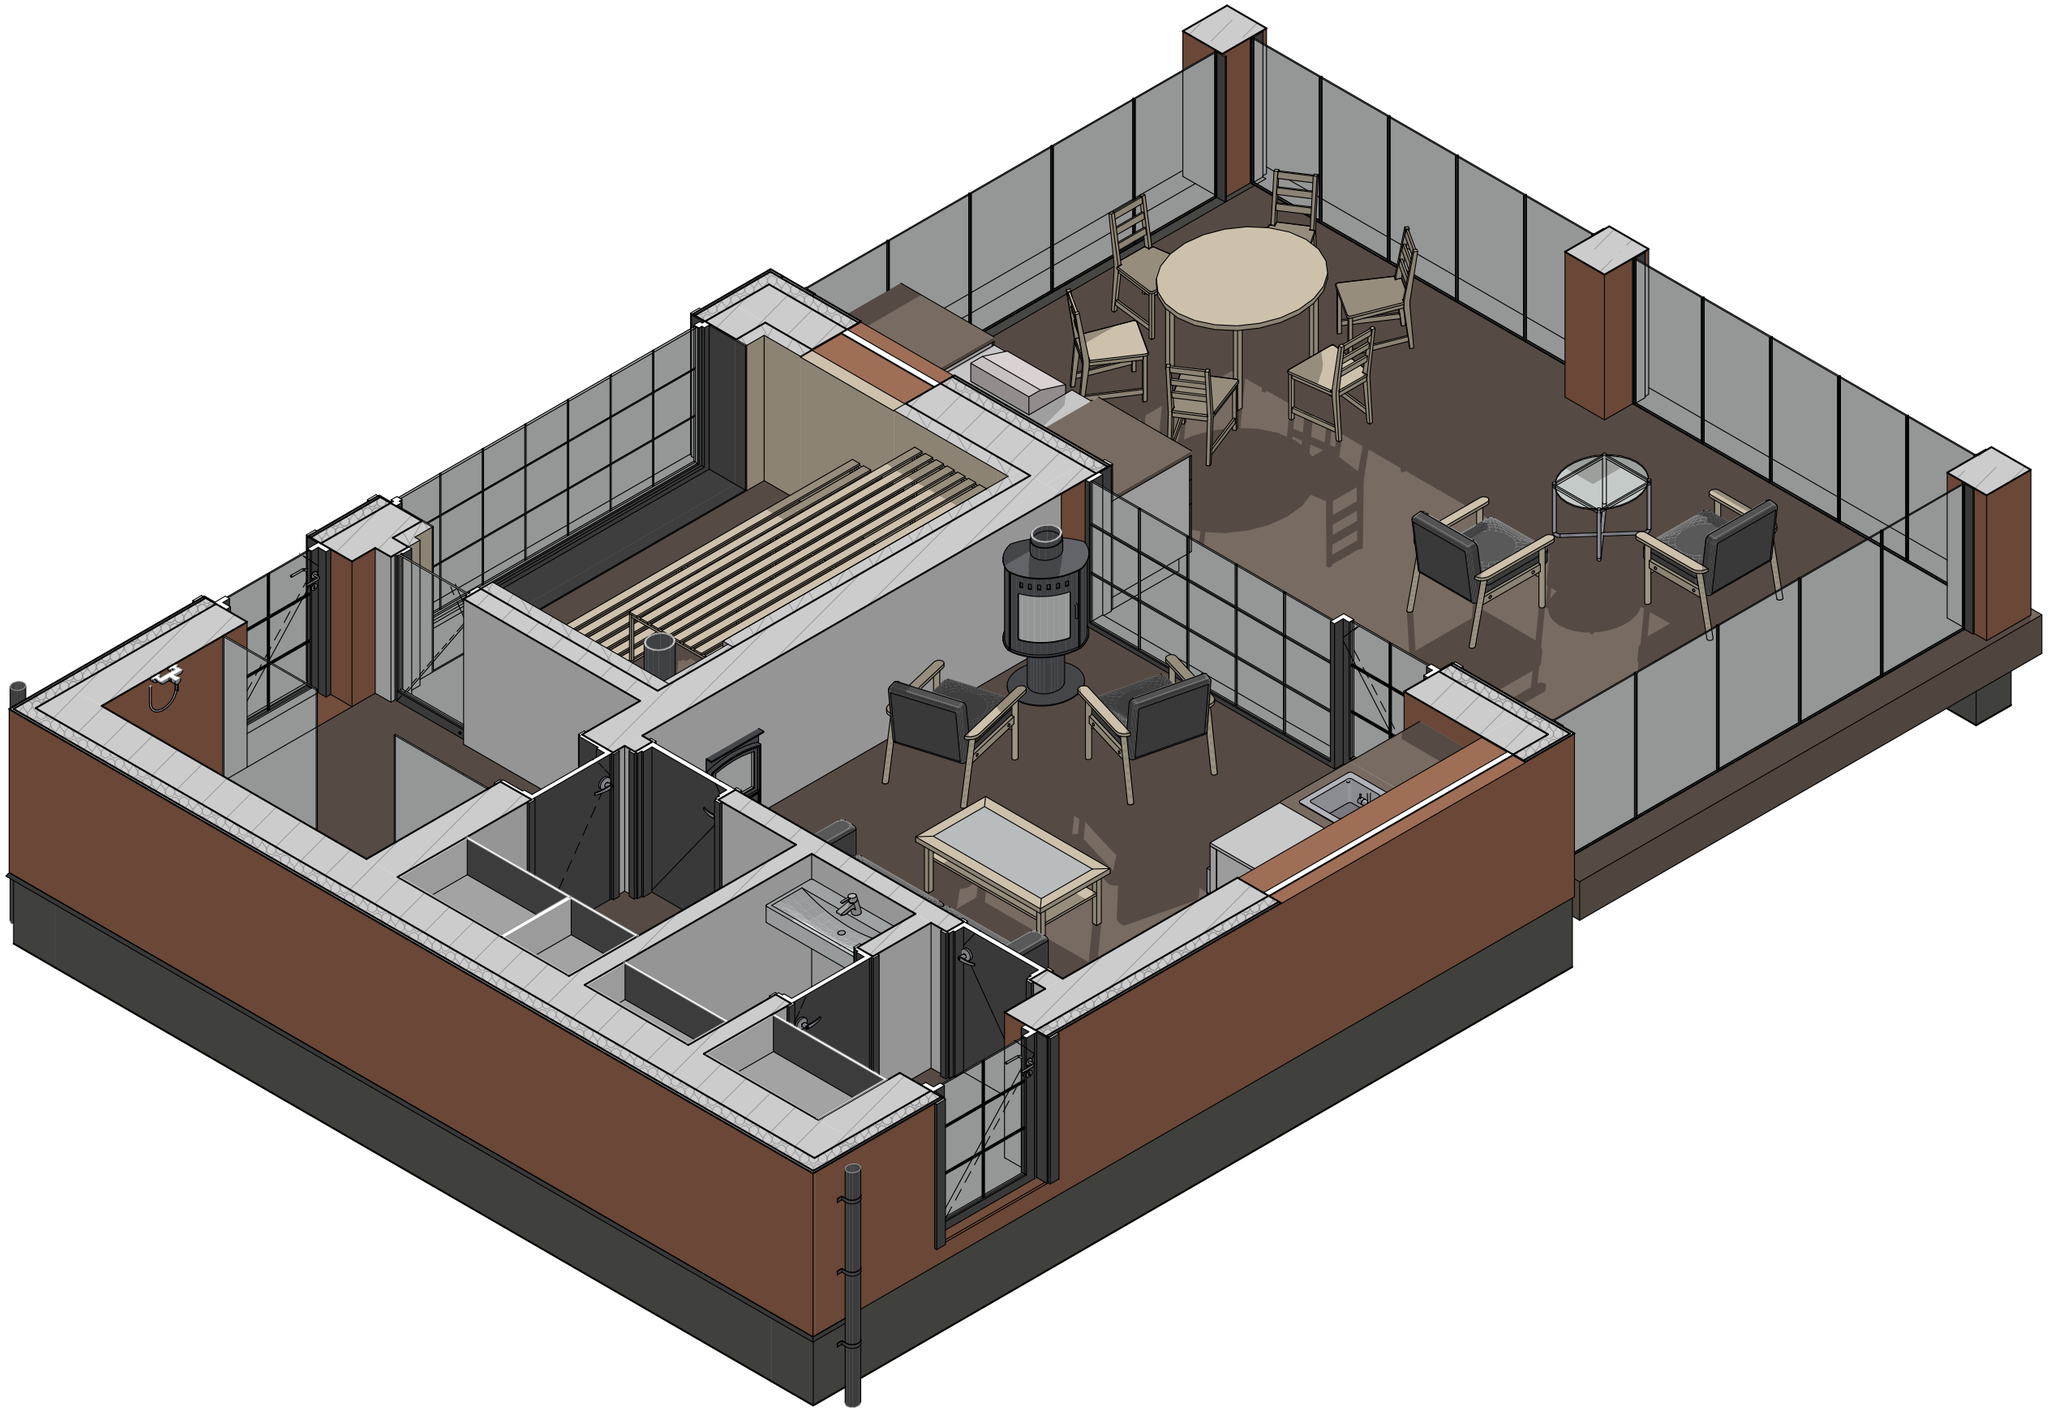


		Адрес объекта: СТ Колосок, ул. Берёзовая	Дата 13.02.26	Лист 17
Название проекта: PRO100Dacha		Название чертежа 3D - Планировка	Масштаб	Листов 29

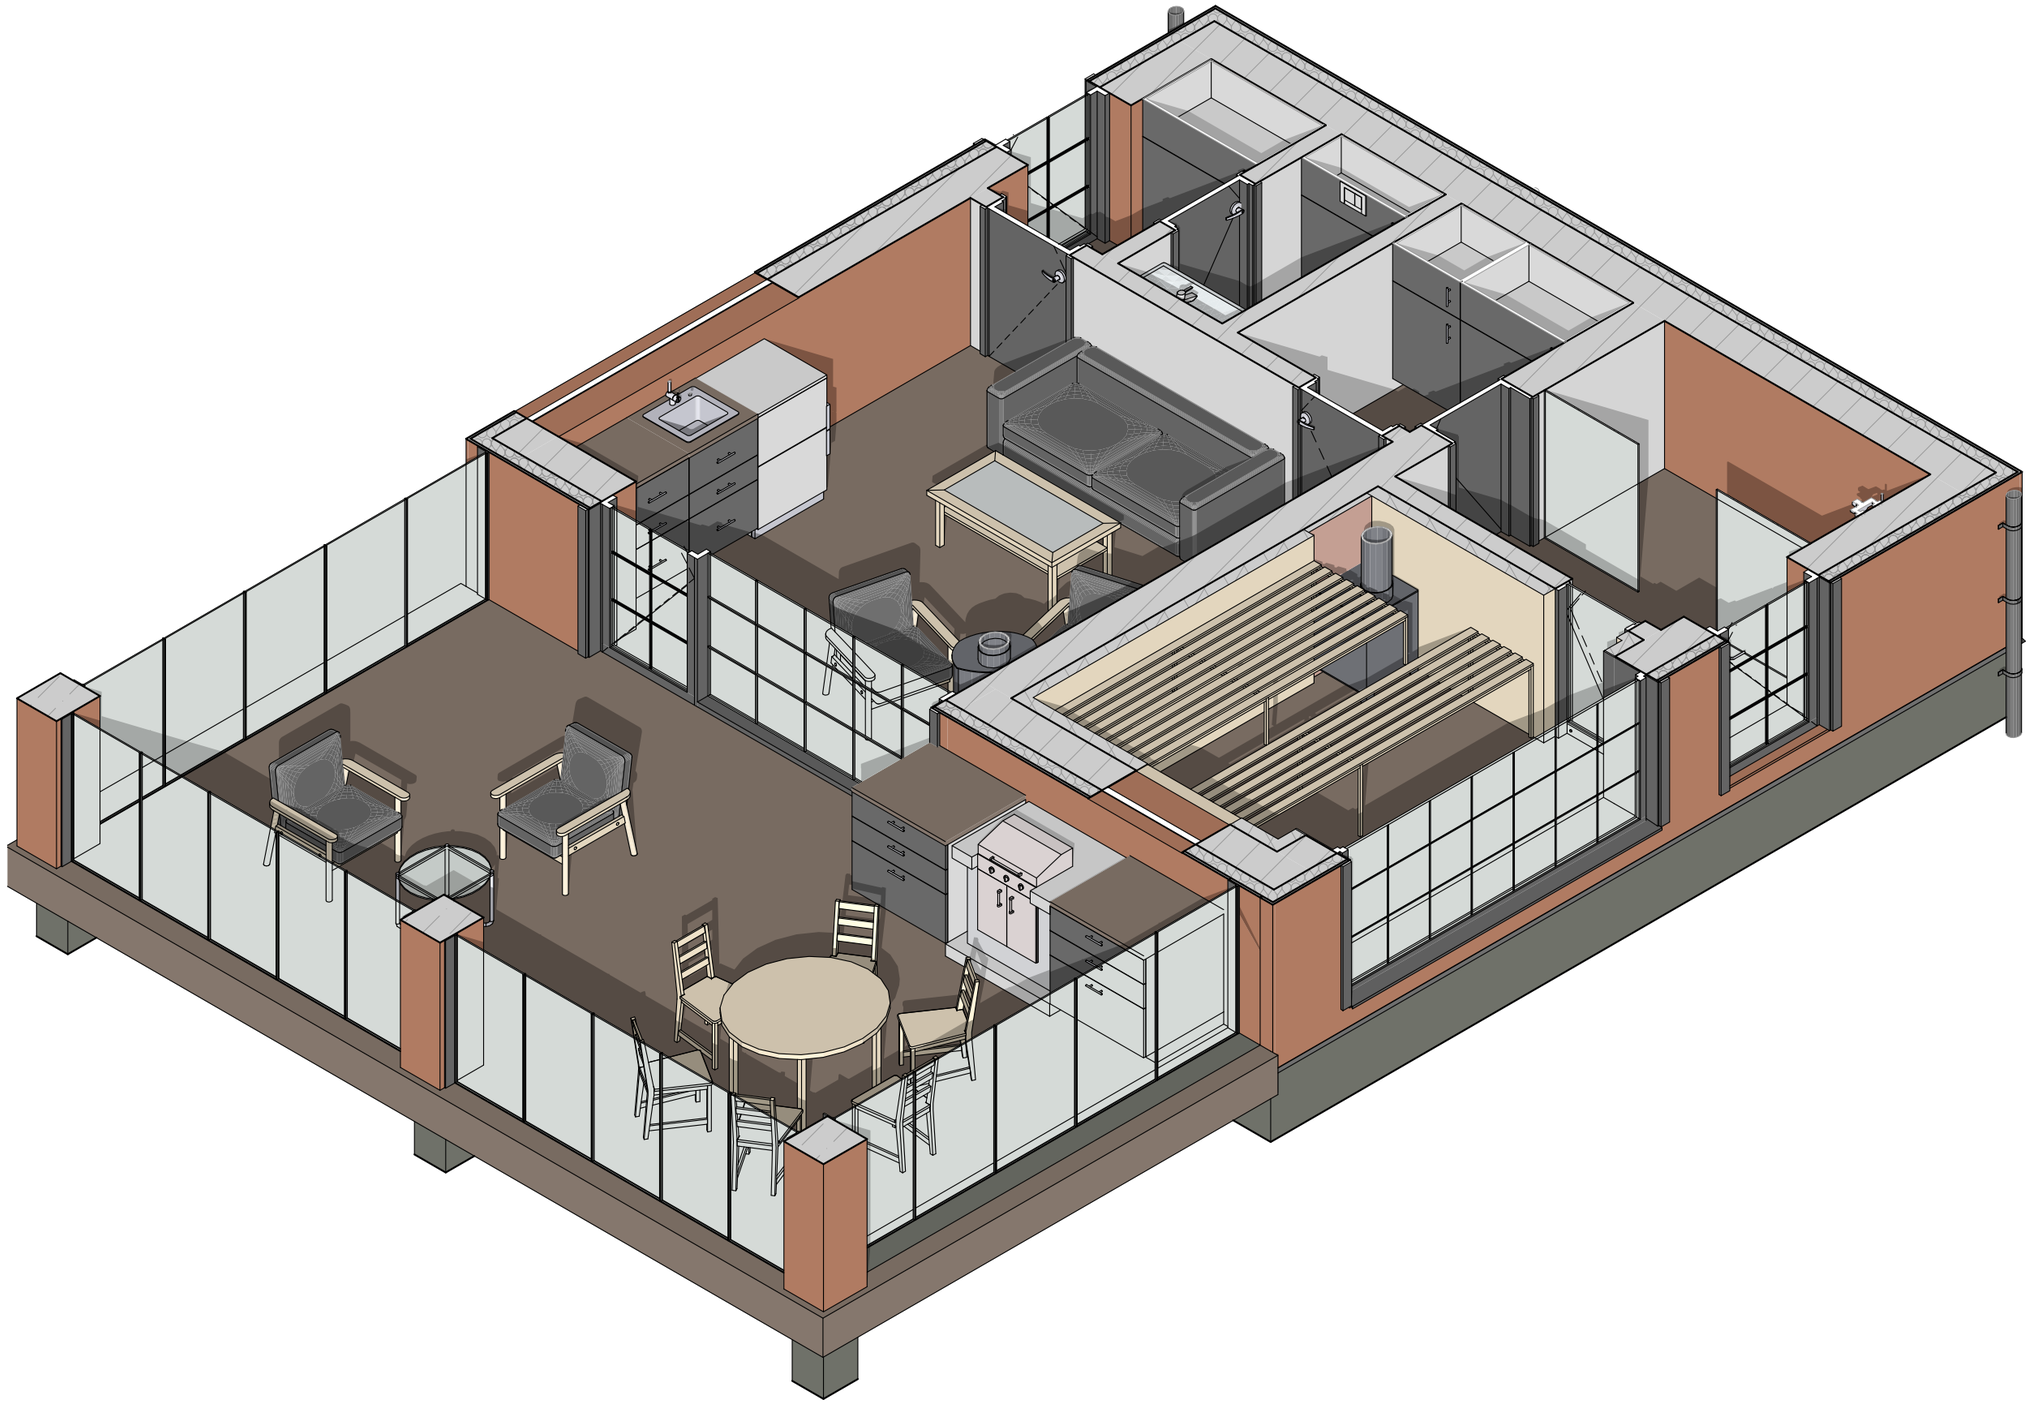

		Адрес объекта: СТ Колосок, ул. Берёзовая	Дата 13.02.26	Лист 18
Название проекта: PRO100Dacha		Название чертежа 3D - Планировка	Масштаб	Листов 29

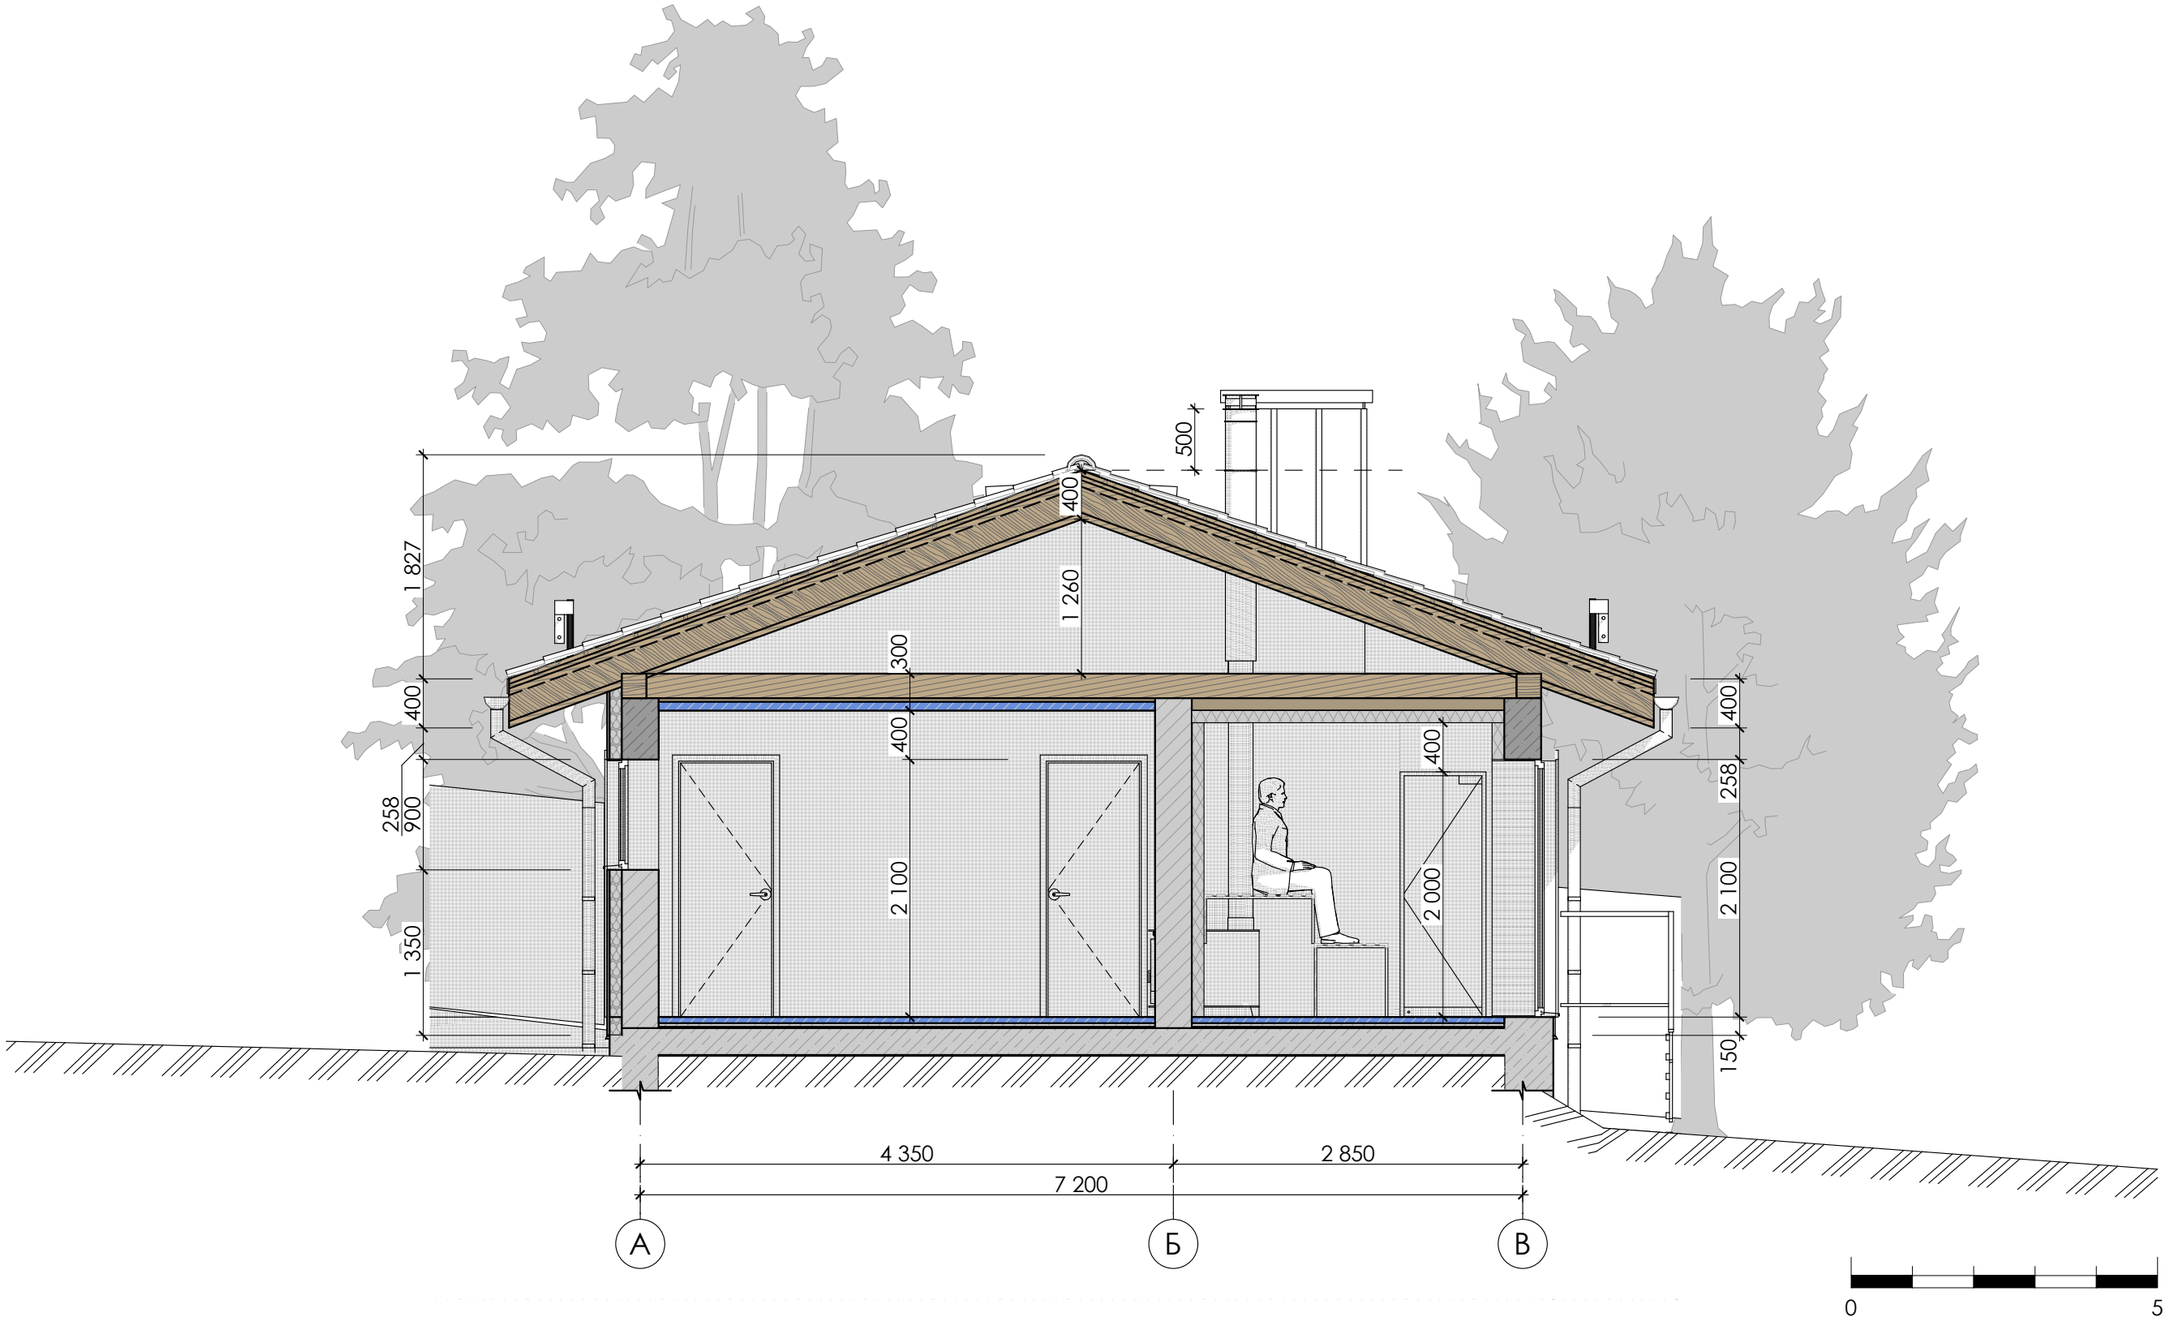

		Адрес объекта: СТ Колосок, ул. Берёзовая	Дата 13.02.26	Лист 19
Название проекта: PRO100Dacha		Название чертежа Разрез 1 Баня	Масштаб	Листов 29

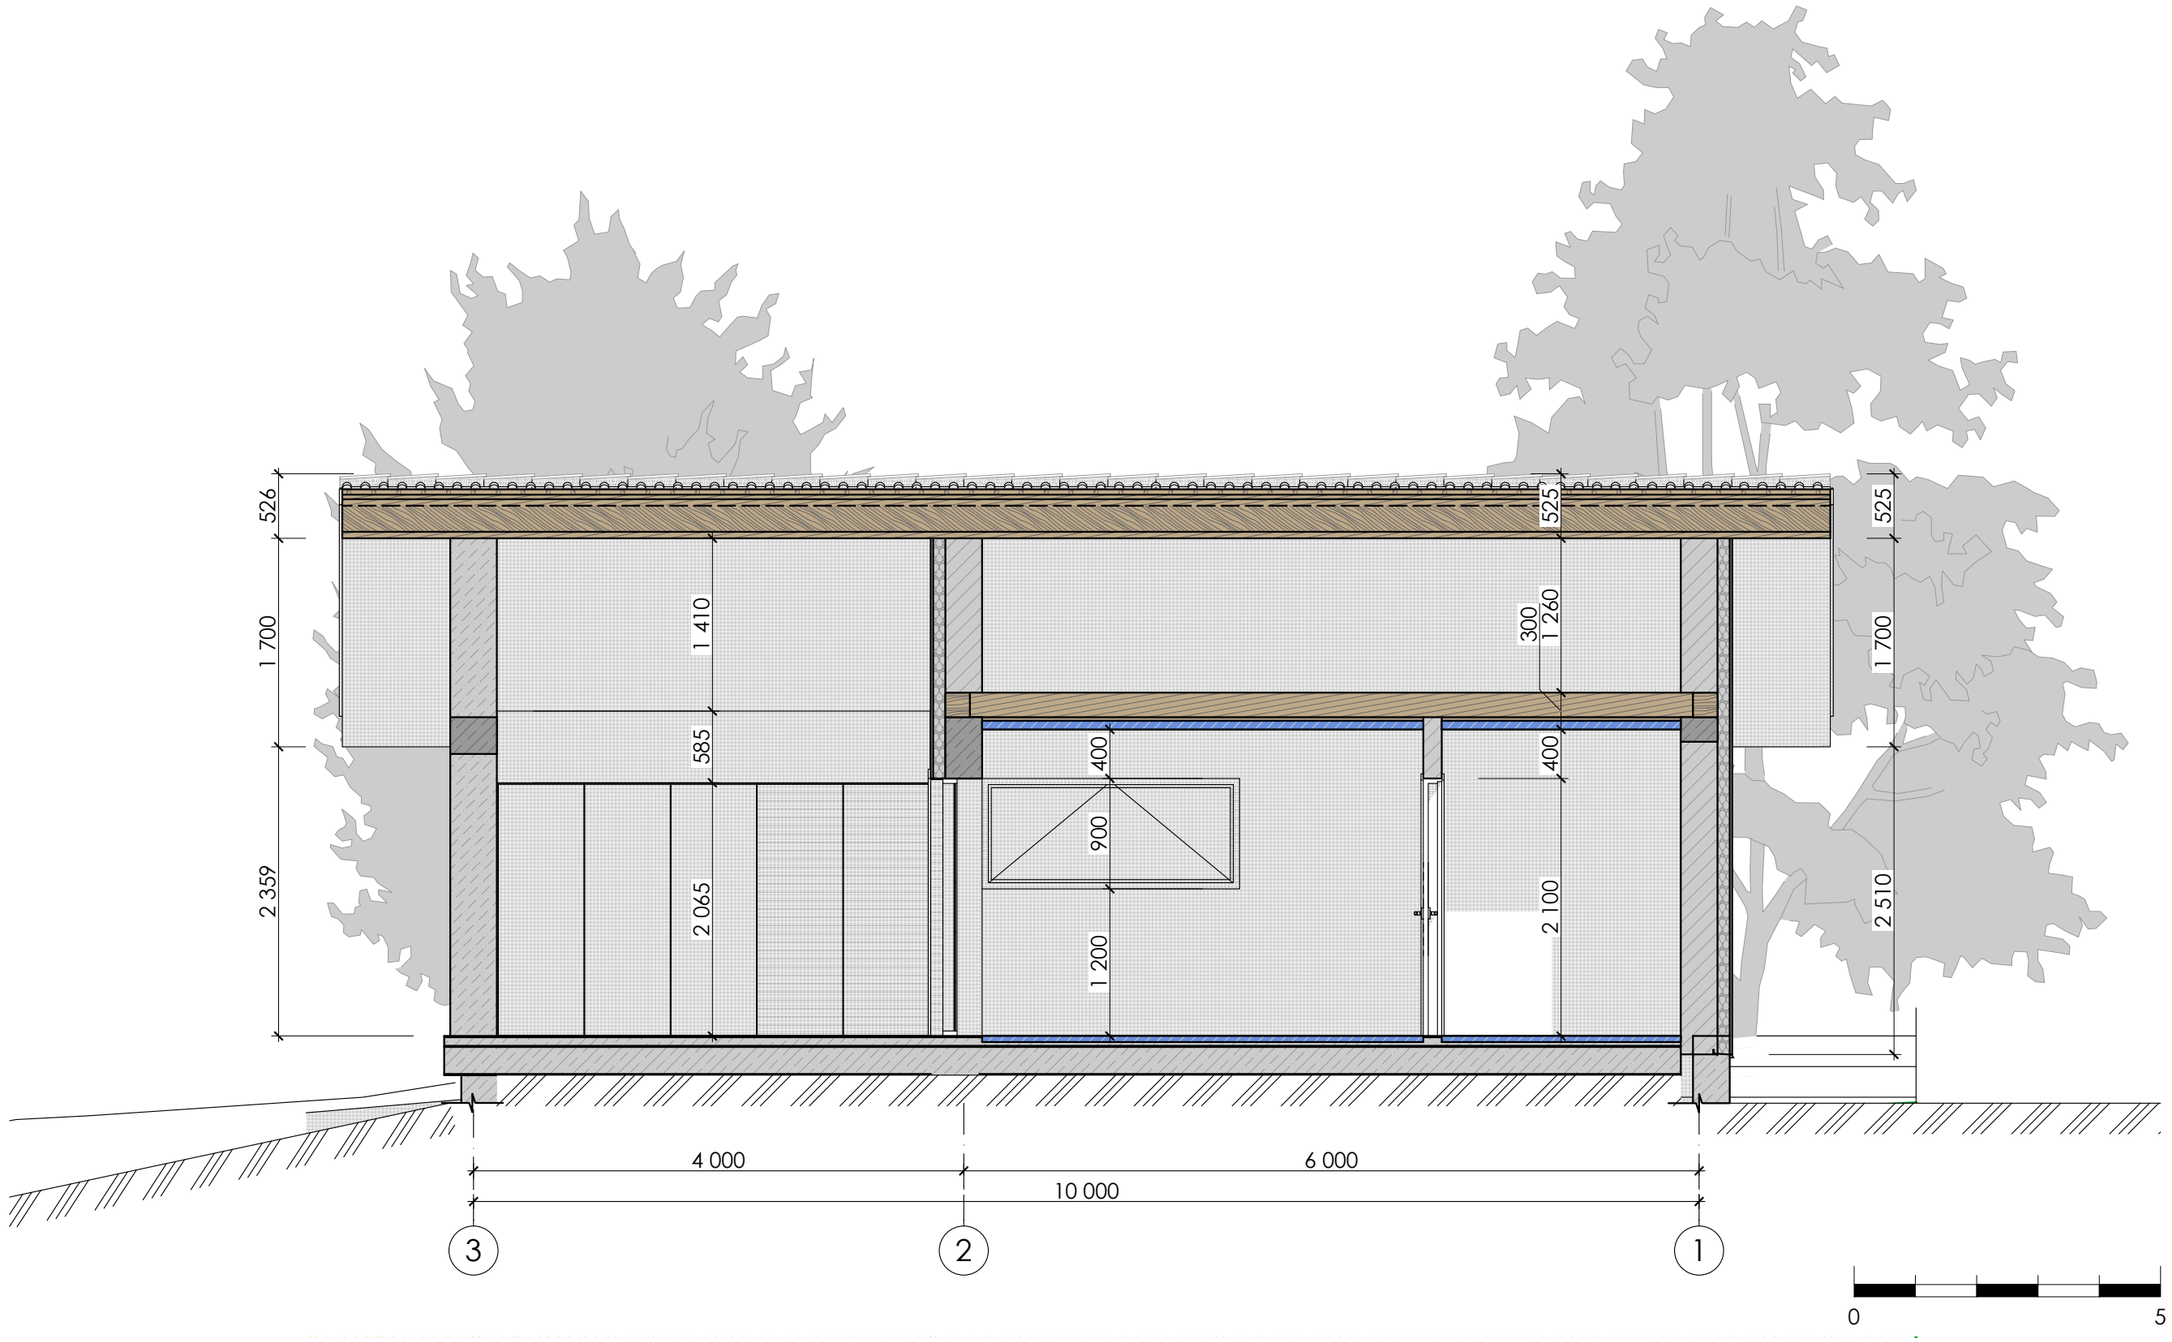

		Адрес объекта: СТ Колосок, ул. Берёзовая	Дата 13.02.26	Лист 20
Название проекта: PRO100Dacha		Название чертежа Разрез 2 Баня	Масштаб	Листов 29



1 - Лиственница/Термодревесина

2 - Ригельный кирпич

3 - Отделка цоколя


4 - Металлочерепица

Площади фасадных покрытий (Бани):

1 - 53,8 м²
2 - 49,8 м²
3 - 6,6 м²

0 5

		Адрес объекта: СТ Колосок, ул. Берёзовая	Дата 13.02.26	Лист 21
Название проекта: PRO100Dacha		Название чертежа Фасад 1-3 Баня	Масштаб	Листов 29

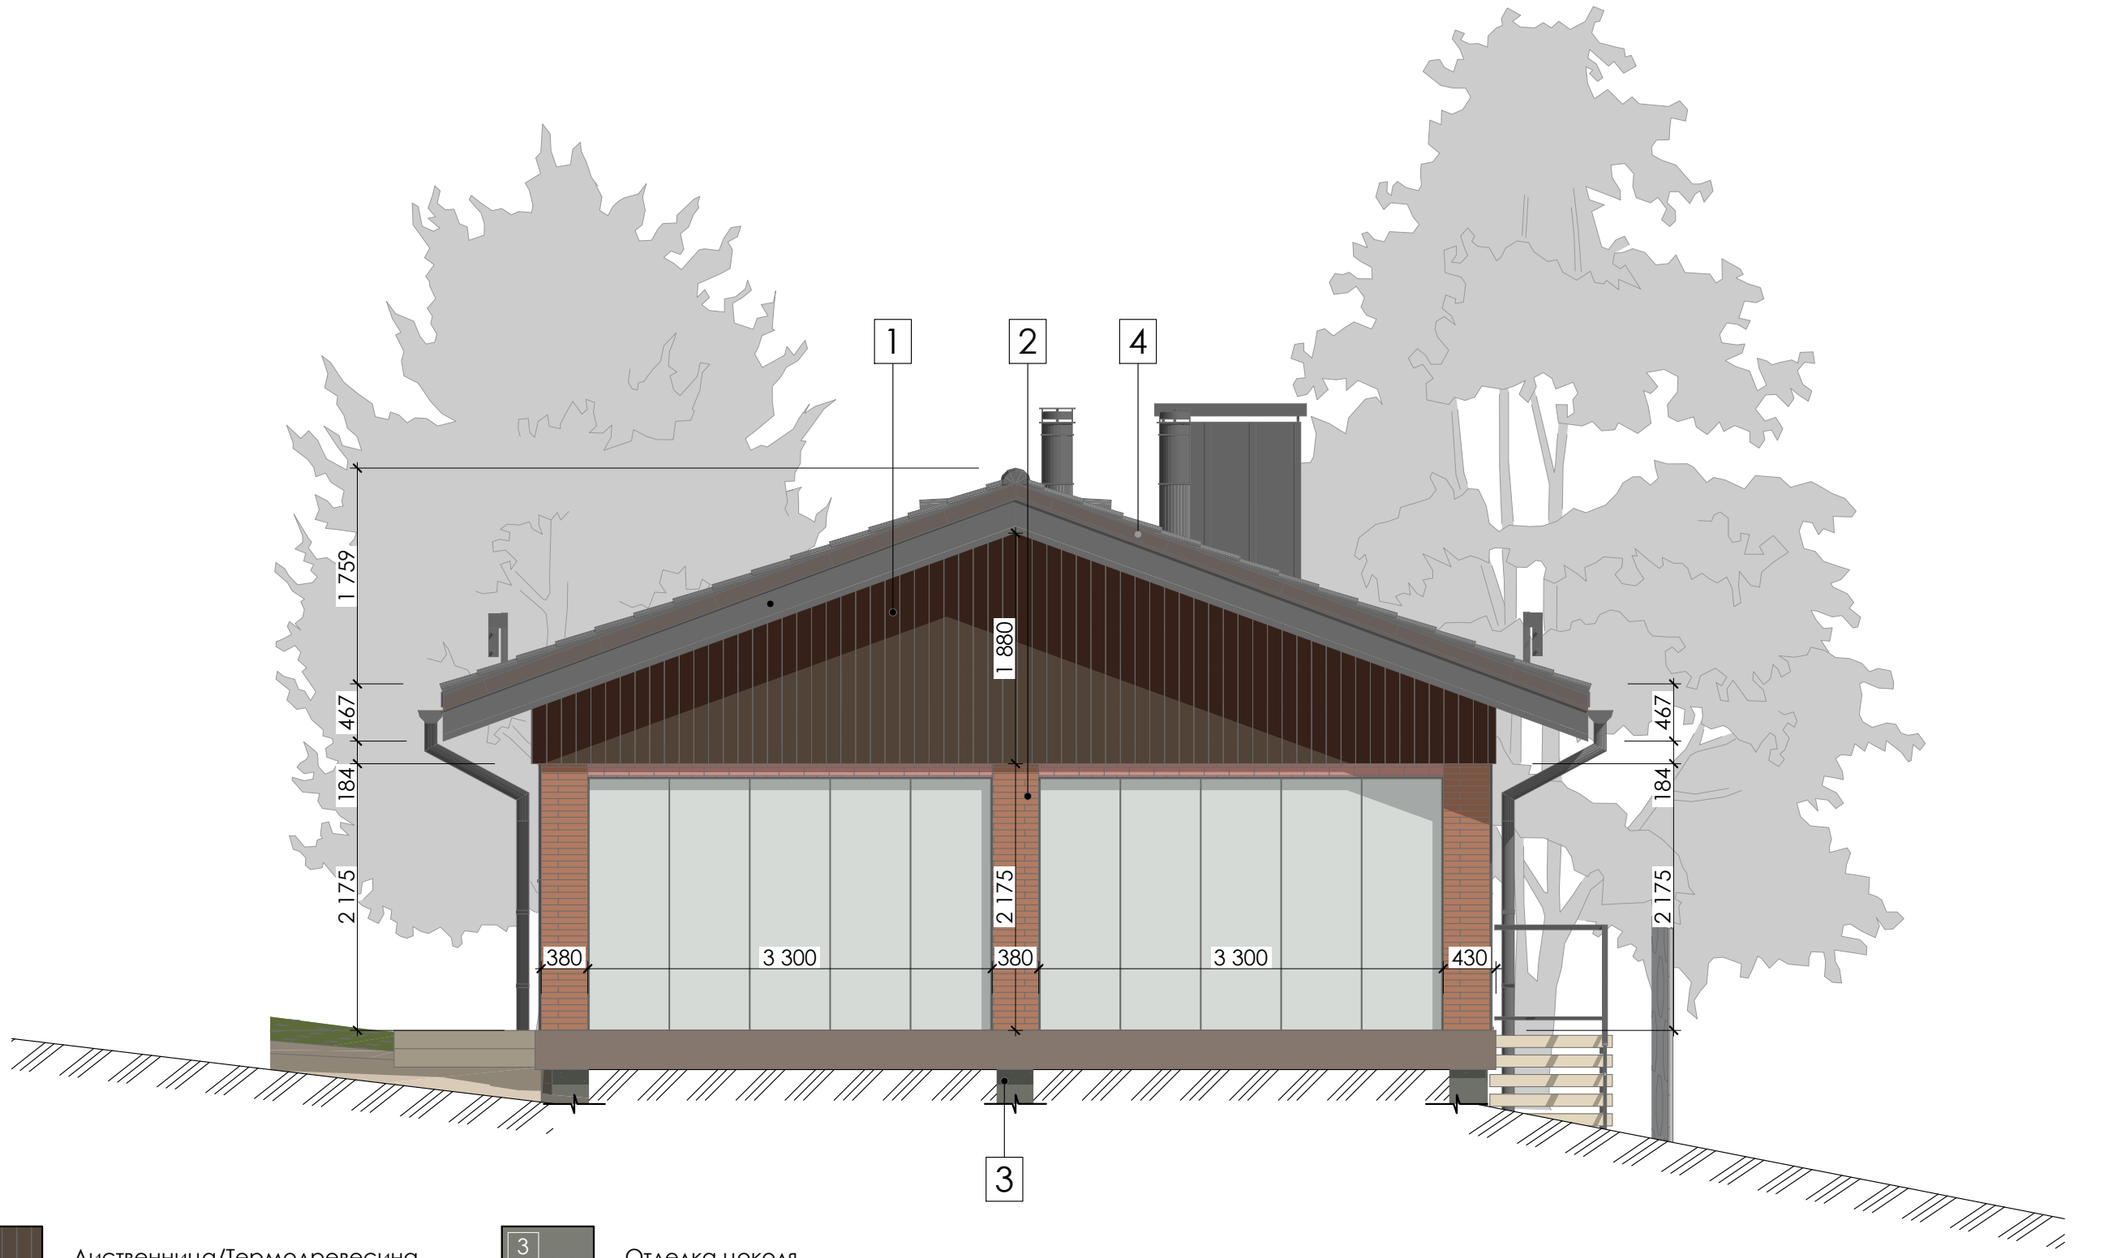

1 - Лиственница/Термодревесина

2 - Ригельный кирпич

3 - Отделка цоколя

4 - Металлочерепица

0 5

		Адрес объекта: СТ Колосок, ул. Берёзовая	Дата 13.02.26	Лист 22
Название проекта: PRO100Dacha		Название чертежа Фасад А-В Баня	Масштаб	Листов 29



1 - Лиственница/Термодревесина


2 - Ригельный кирпич

3 - Отделка цоколя


4 - Металлочерепица

0 5

		Адрес объекта: СТ Колосок, ул. Берёзовая	Дата 13.02.26	Лист 23
Название проекта: PRO100Dacha		Название чертежа Фасад 3-1 Баня	Масштаб	Листов 29

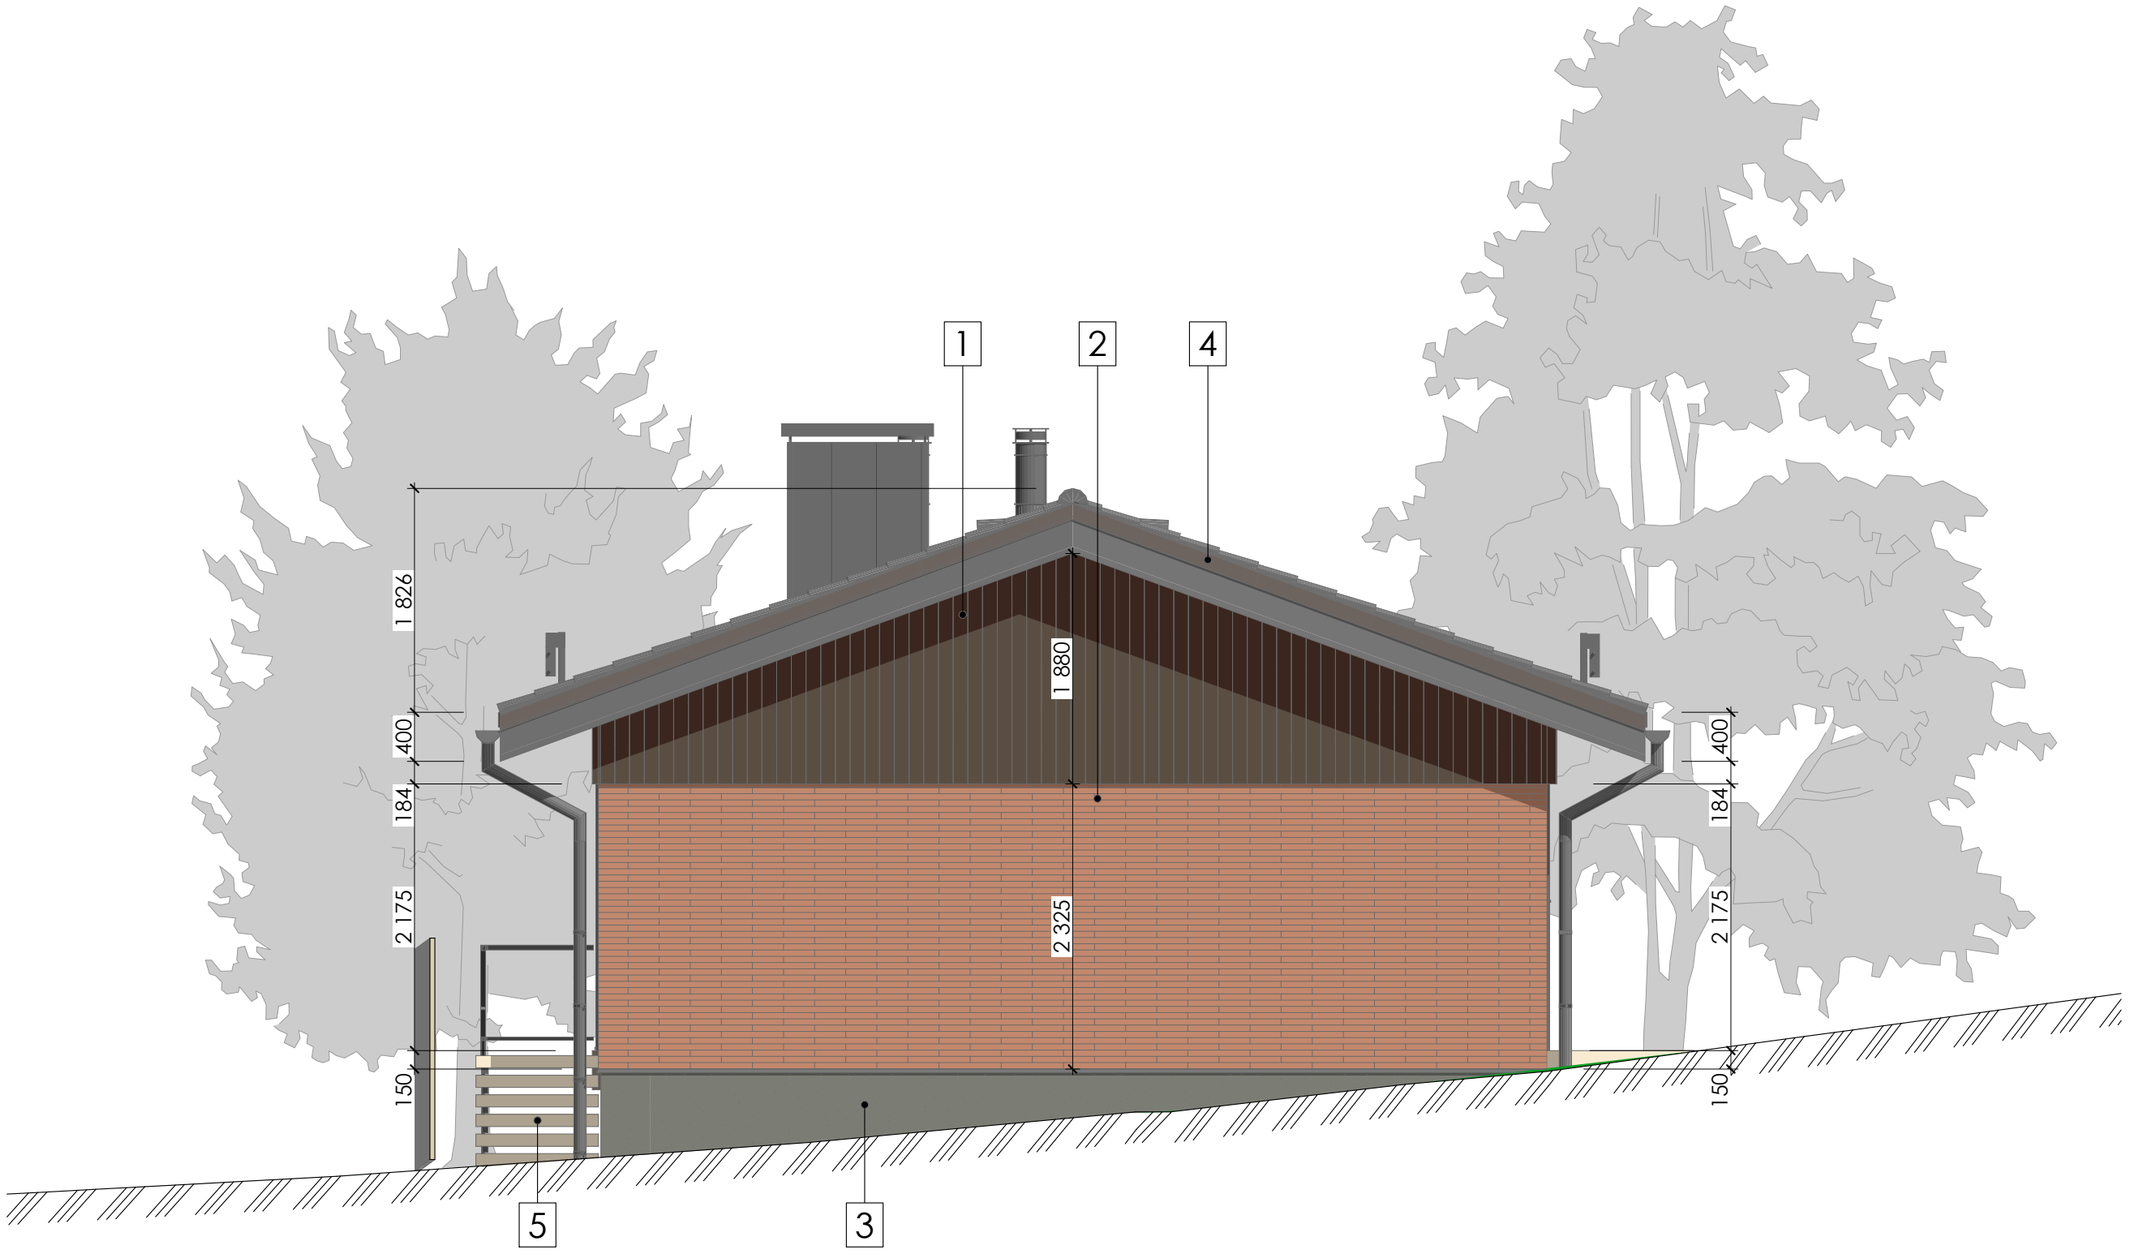

		Адрес объекта: СТ Колосок, ул. Берёзовая	Дата 13.02.26	Лист 24
Название проекта: PRO100Dacha		Название чертежа Фасад В-А Баня	Масштаб	Листов 29



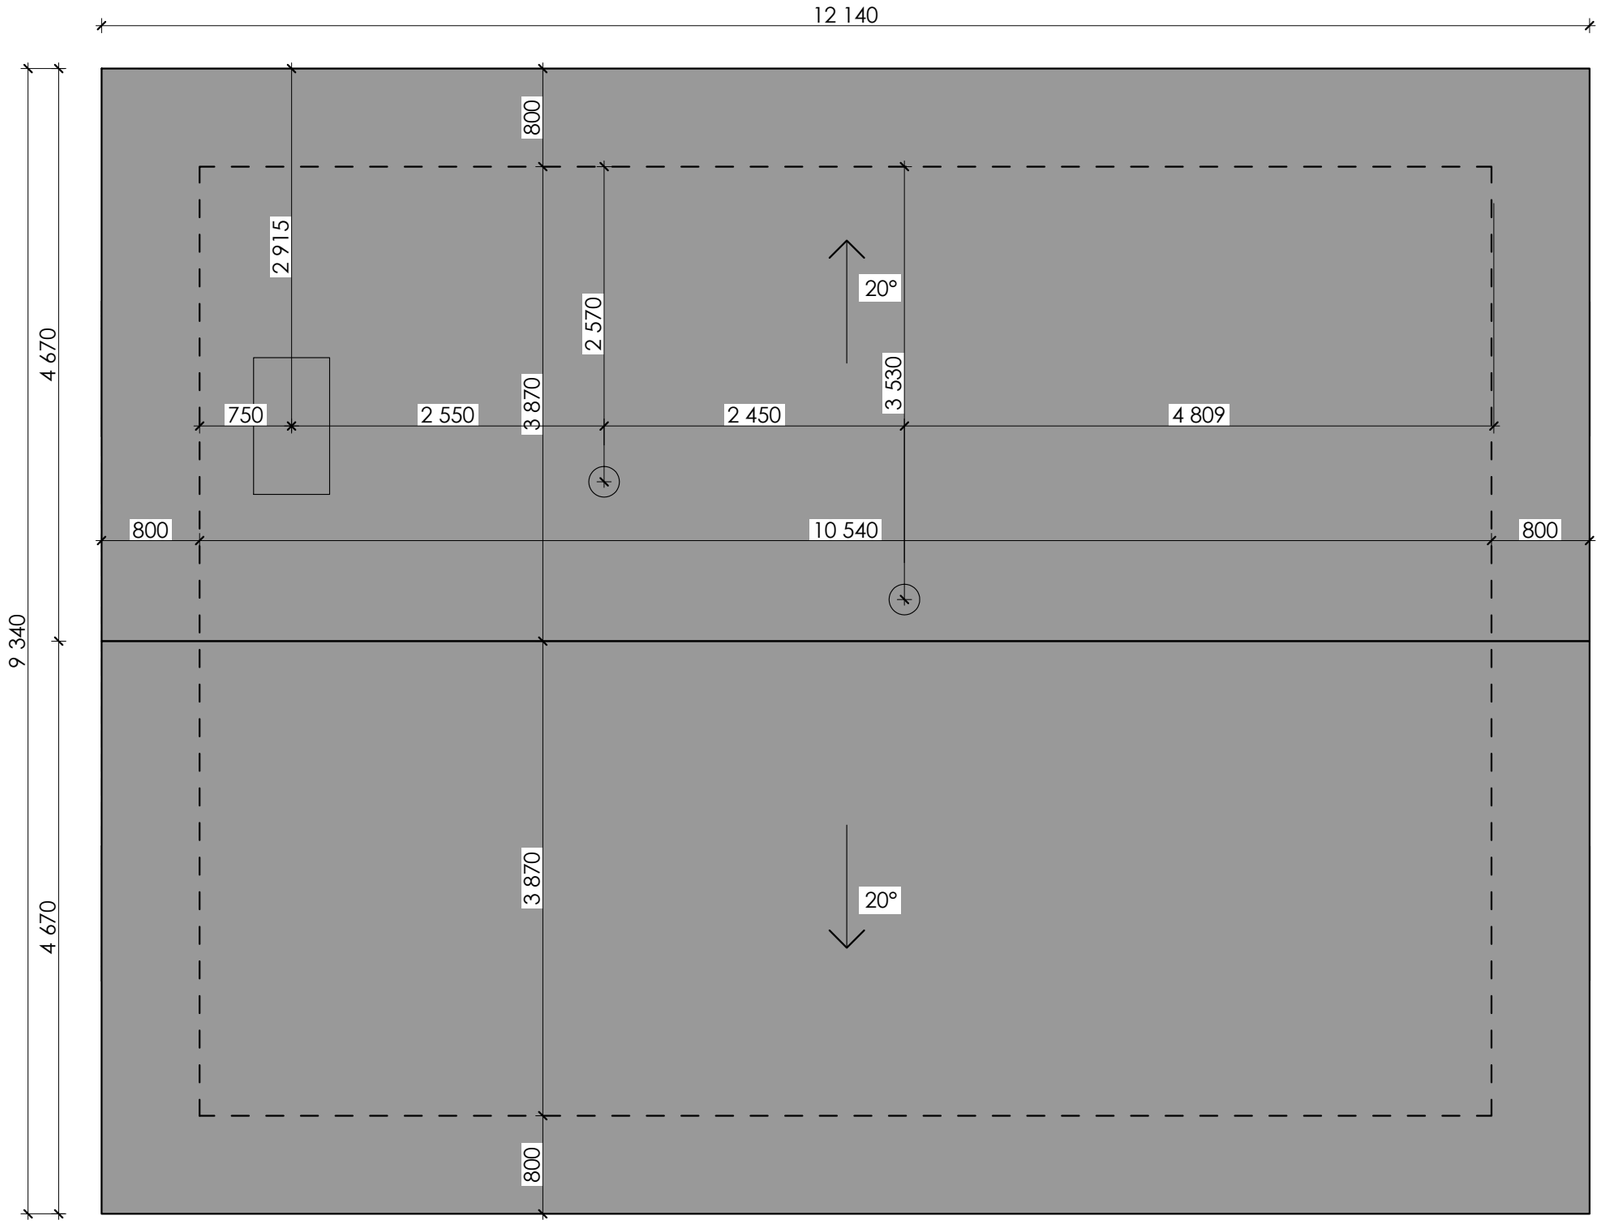


Площадь покрытия
кровли бани
120,66 м^2


0 5

		Адрес объекта: СТ Колосок, ул. Берёзовая	Дата 13.02.26	Лист 25
Название проекта: PRO100Dacha		Название чертежа План кровли баня	Масштаб	Листов 29

Каталог Окон

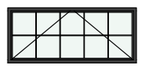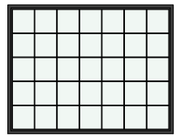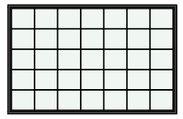Количество	1	1	1	1	1	1	1	1	1	1	2	2	2
Размер Ш x В	1 000×600	1 200×1 200	2 100×900	2 700×2 100	3 250×2 100	600×600	800×1 200	800×2 100	900×2 100	900×900	1 200×600	1 500×1 200	1 800×600
2D - Символ													
3D - Отображе...													


Каталог Дверей

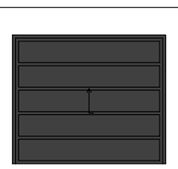Количество	1	1	1	1	1	1	2	2	2	2	2	3
Размер Ш x В	1 300×2 0...	2 350×2 400	2 500×2 100	3 000×2 100	3 300×2 100	700×2 000	1 600×2 5...	3 300×2 065	3 540×2 065	700×2 100	800×2 100	900×2 200
2D - Символ												
3D - Отображе...		Пустой проем										

Каталог Дверей

Количество	5	5
Размер Ш x В	800×2 200	900×2 100
2D - Символ		
3D - Отображе...		

		Адрес объекта: СТ Колосок, ул. Берёзовая	Дата 13.02.26 / Лист 26
Название проекта: PRO100Dacha		Название чертежа Ведомость оконных и дверных проемов	Масштаб / Листов 29

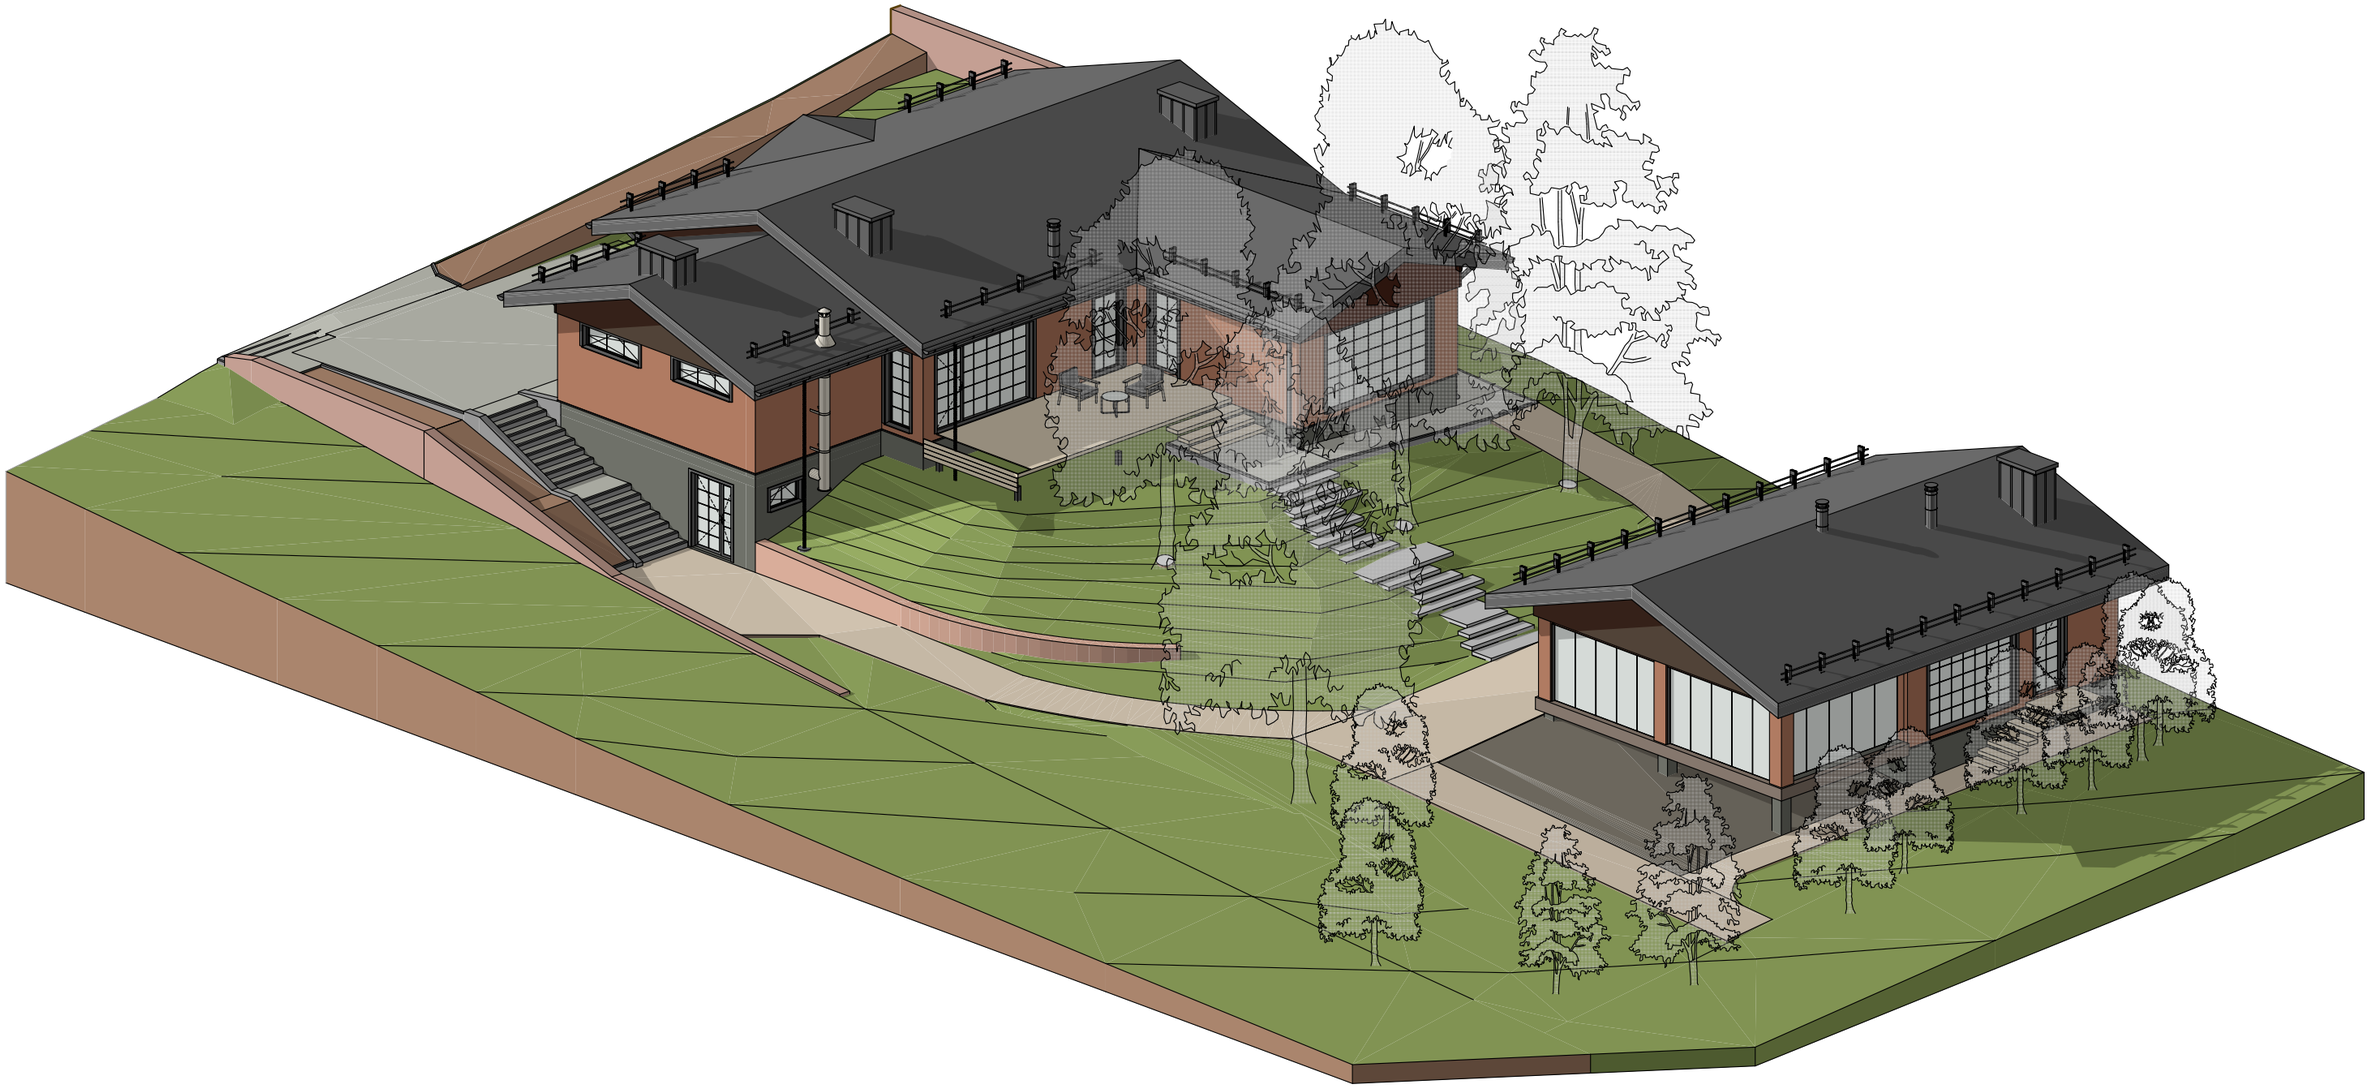

		Адрес объекта: СТ Колосок, ул. Берёзовая	Дата 13.02.26	Лист 27
Название проекта: PRO100Dacha		Название чертежа 3D - Аксонометрия	Масштаб	Листов 29

BEREZOVAYA VIZ









		Адрес объекта: СТ Колосок, ул. Берёзовая	Дата 13.02.26	Лист 28
Название проекта: PRO100Dacha		Название чертежа 3D - Визуализация	Масштаб	Листов 29

BEREZOVAYA VIZ












		Адрес объекта: СТ Колосок, ул. Берёзовая	Дата 13.02.26	Лист 29
Название проекта: PRO100Dacha		Название чертежа 3D - Визуализация	Масштаб	Листов 29

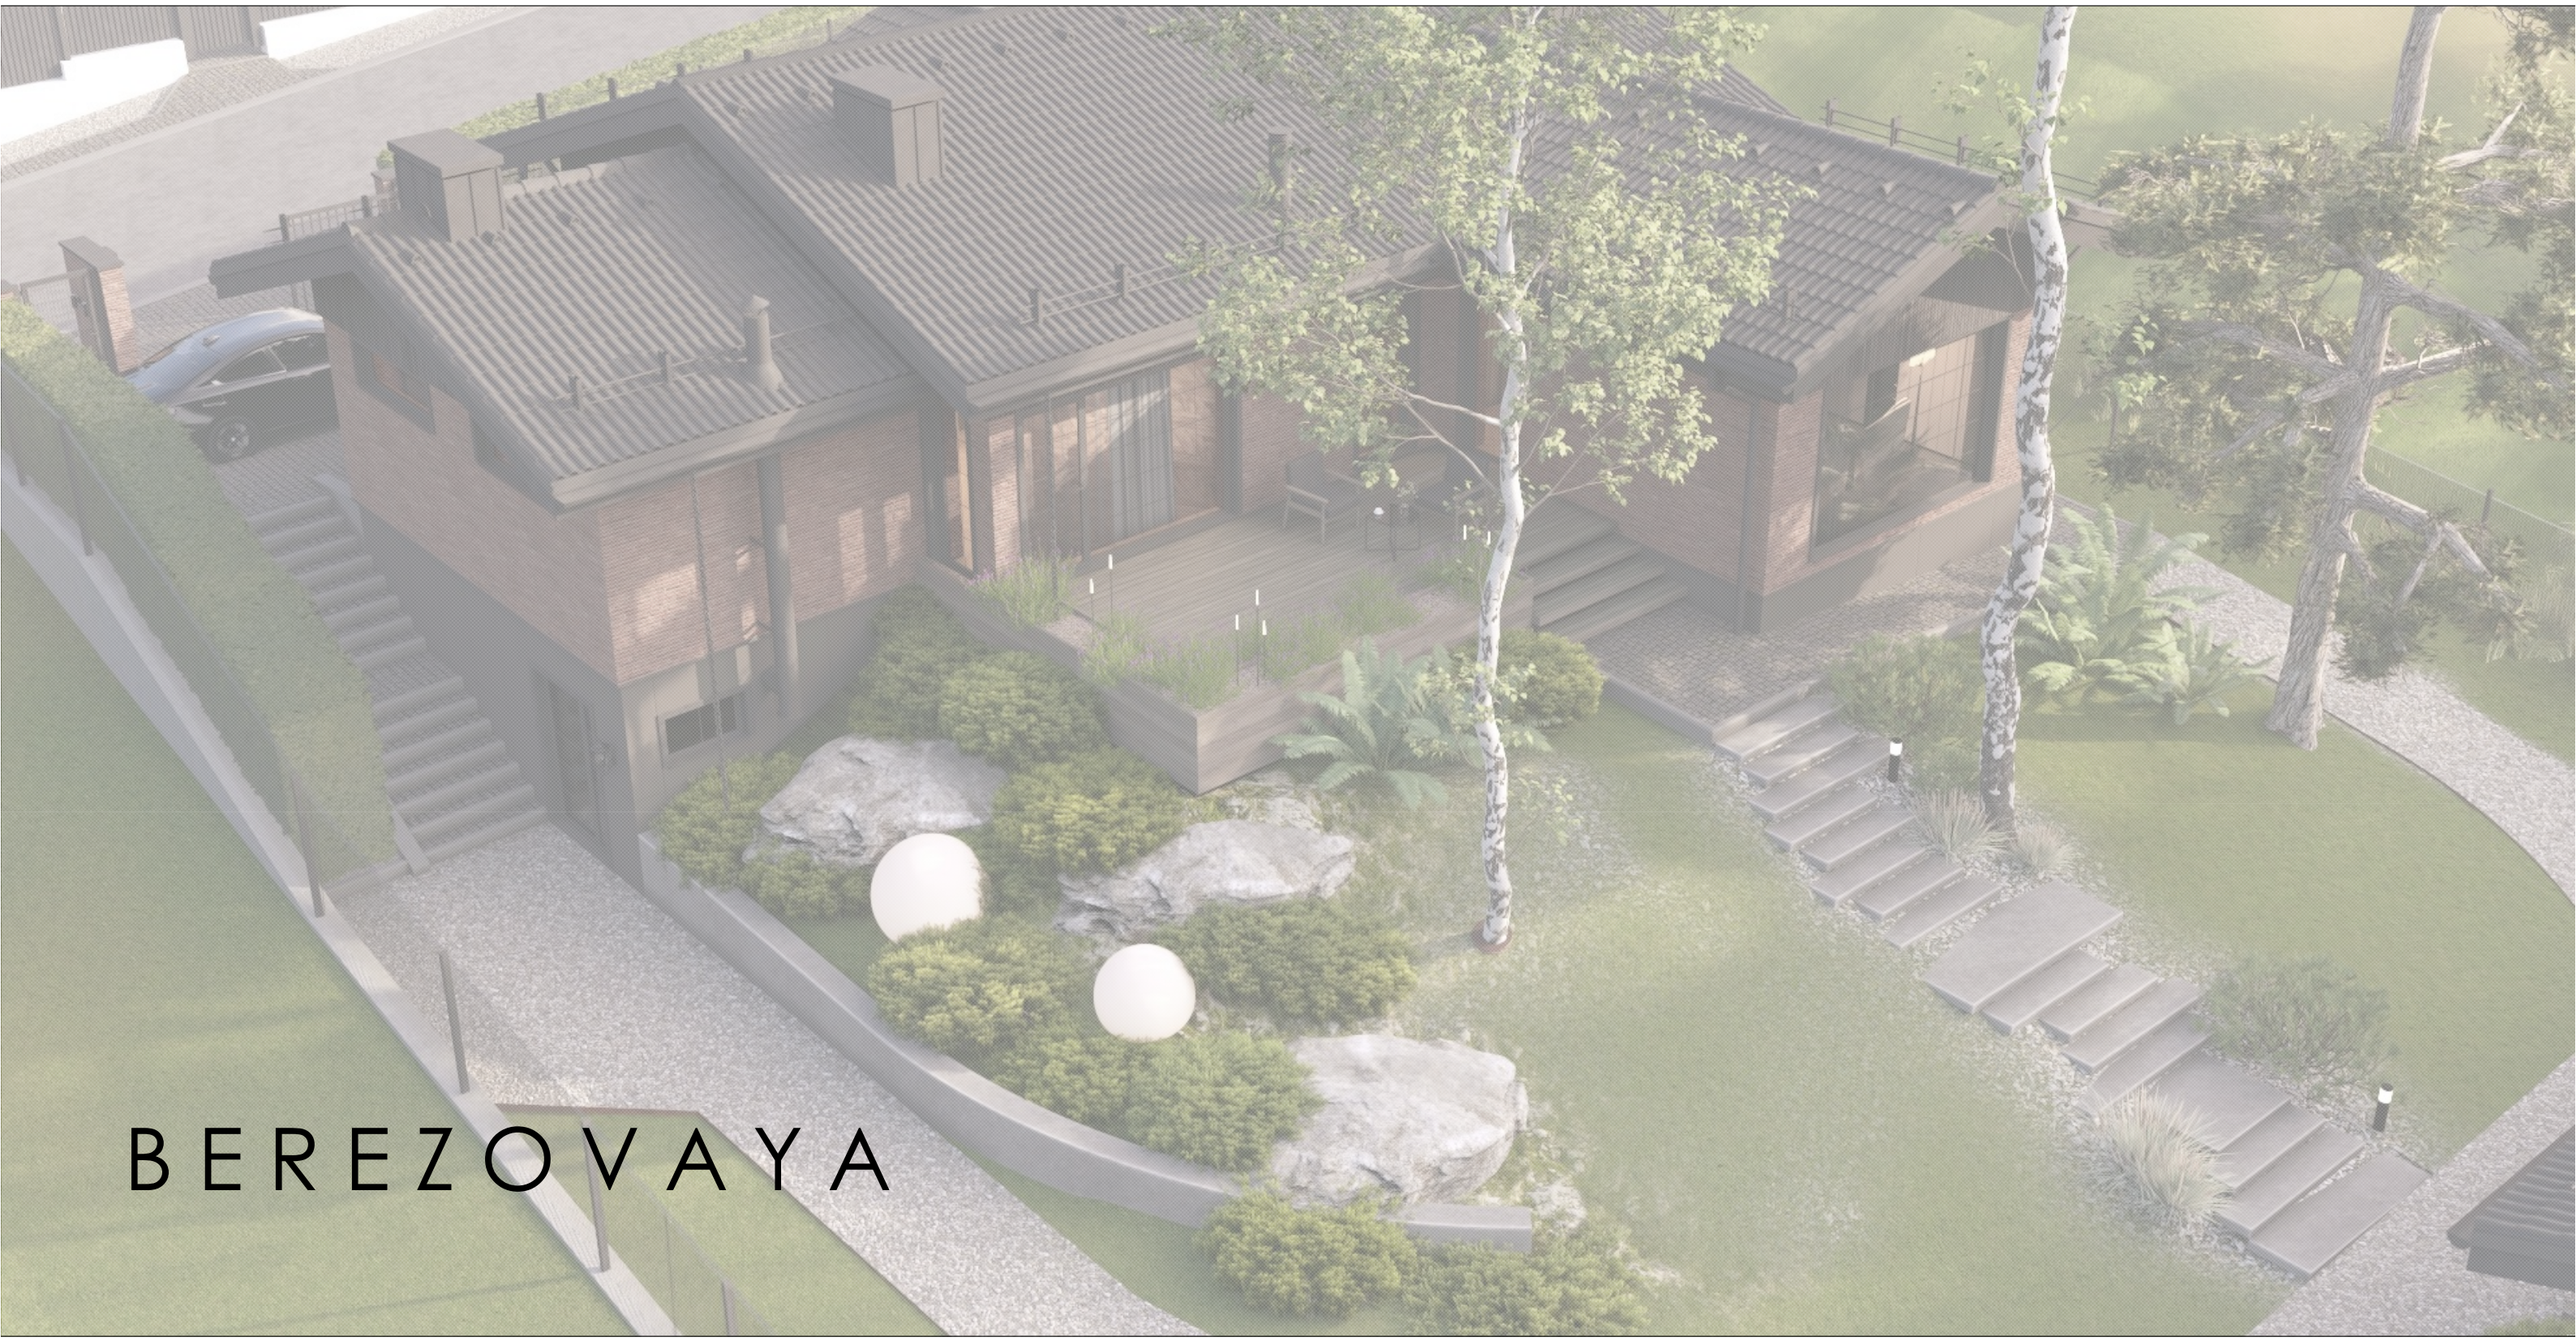
BEREZOVAYA

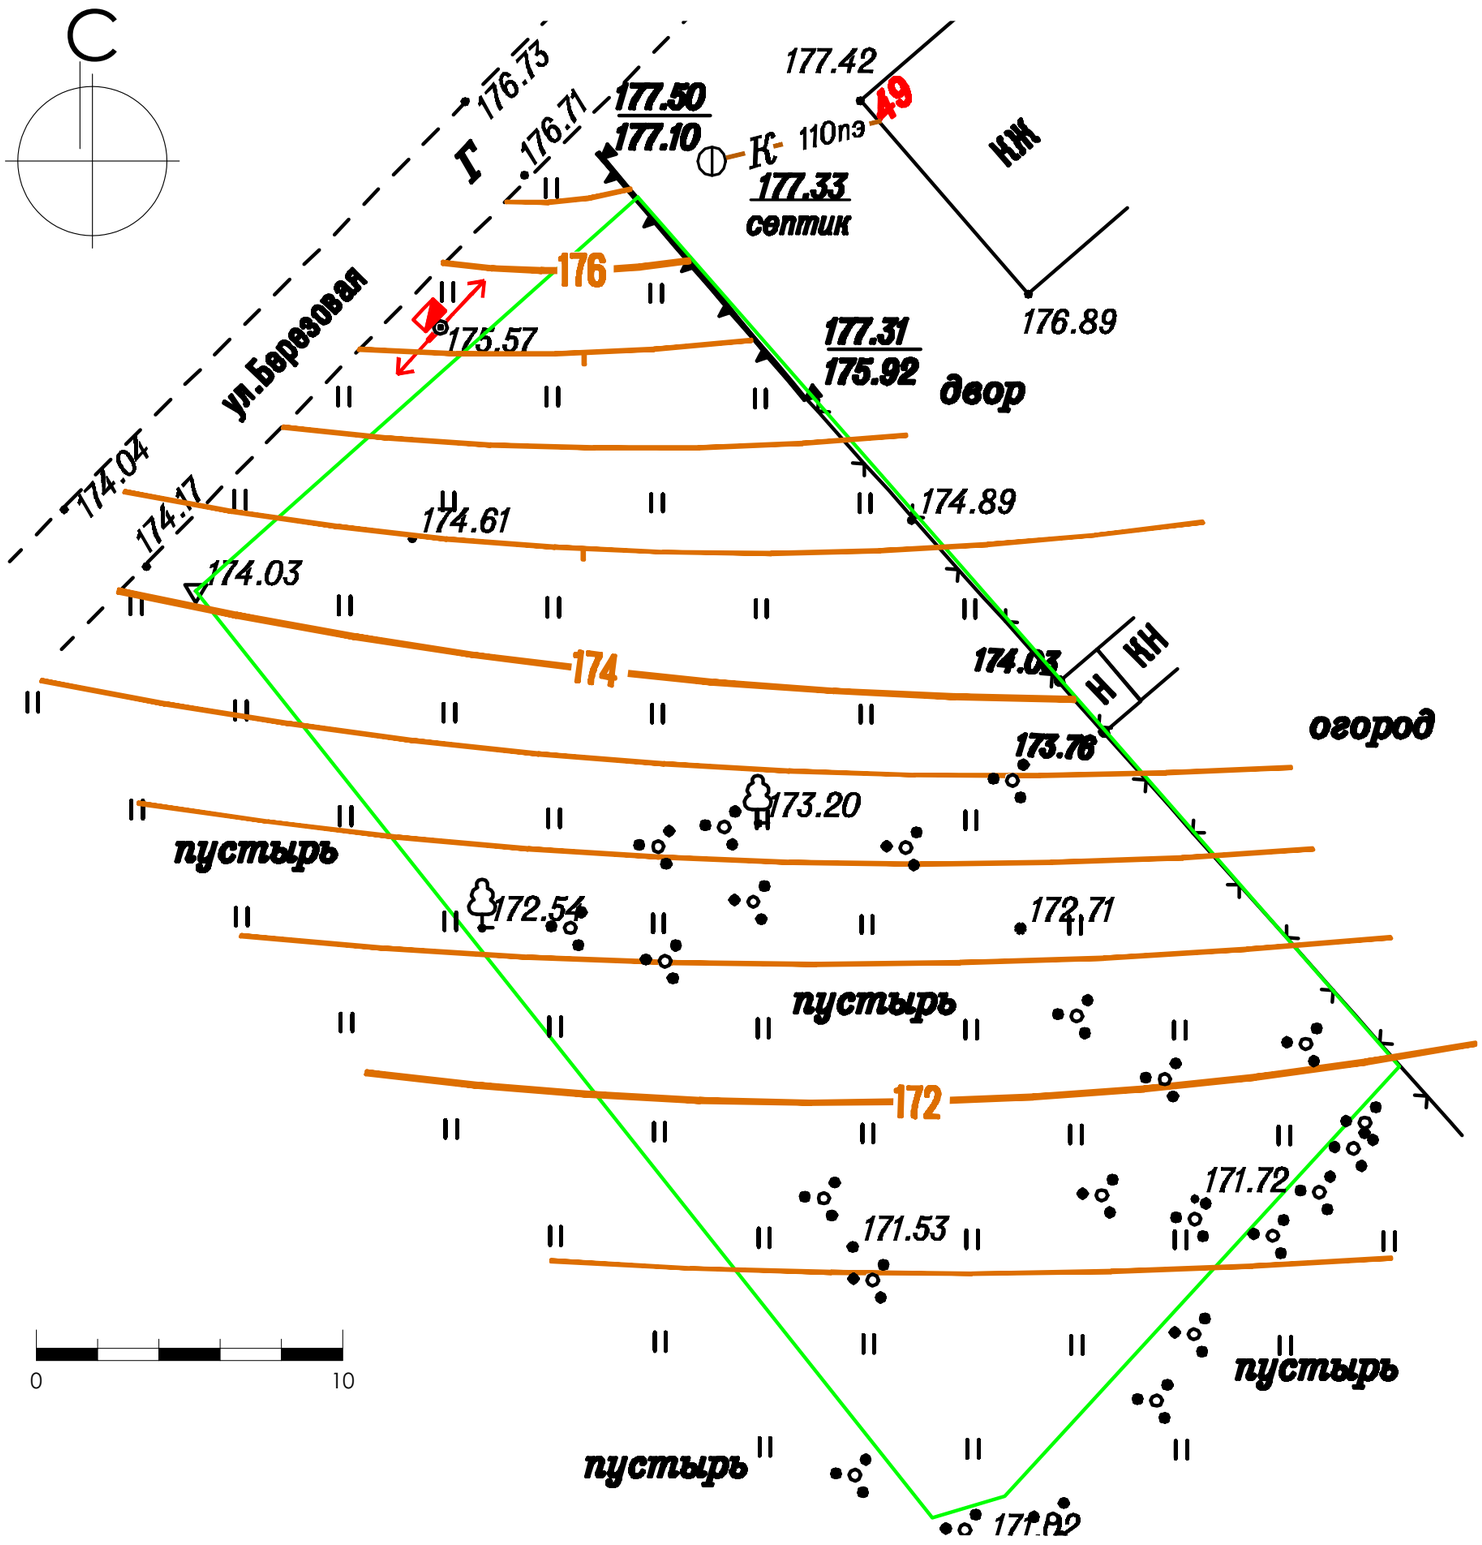

		Адрес объекта: СТ Колосок, ул. Берёзовая	Дата 13.02.26	Лист 1.2
Название проекта: PRO100Dacha		Название чертежа Исходная геодезическая съёмка	Масштаб	Листов 11

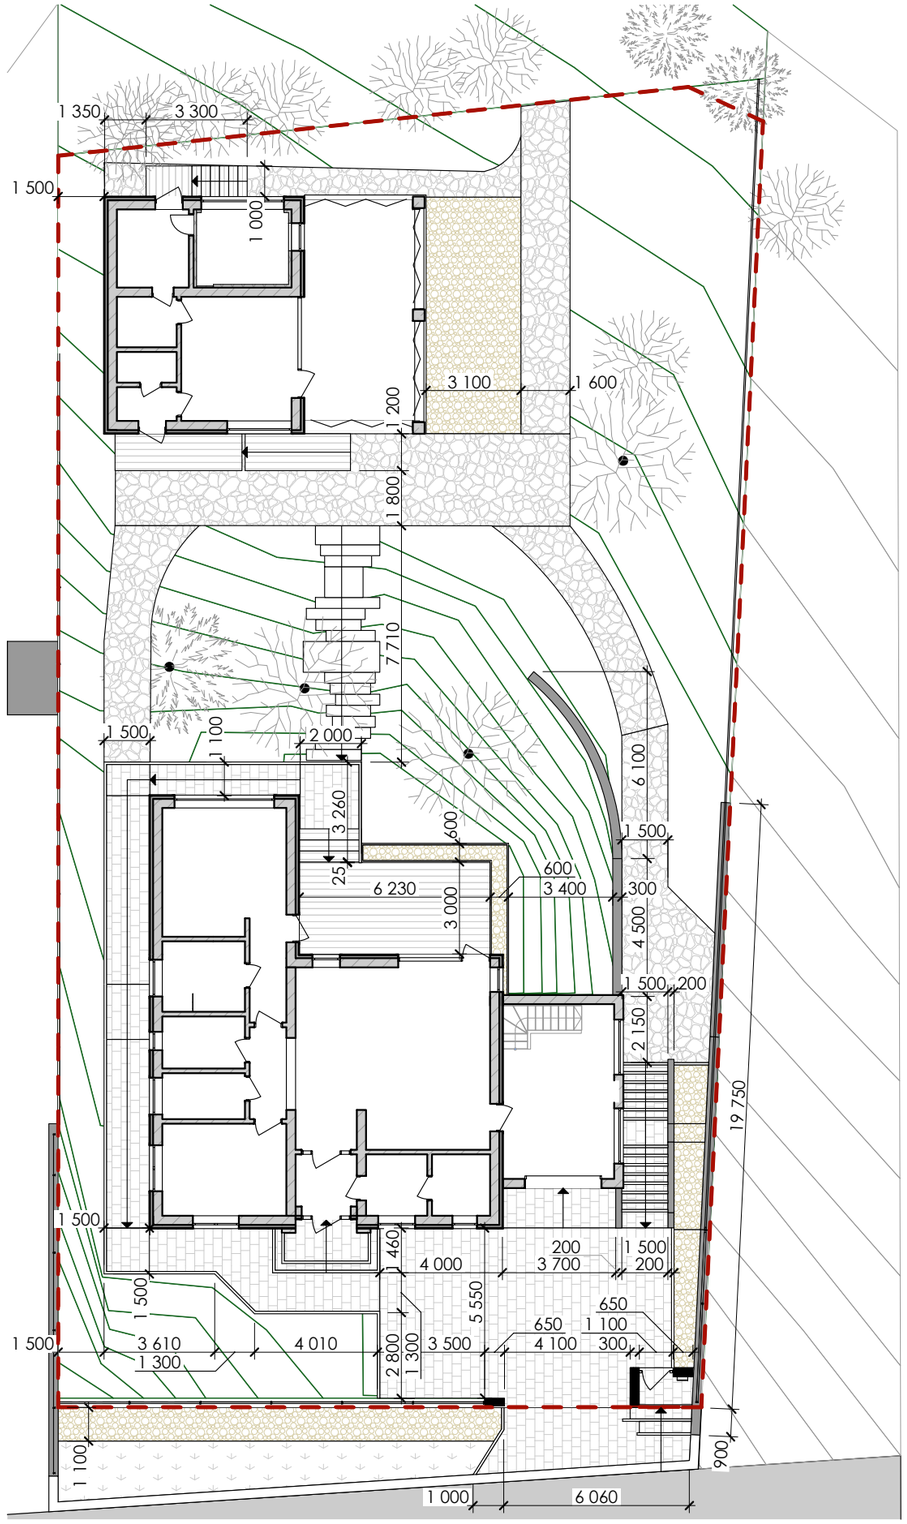

Площадь покрытий:

Наименование	Площадь	Предпросмотр 2D-плана
Гравийная дорожка	114,55	
Дек. отсыпка	79,11	
Зелёная зона	390,91	
Мощение	132,57	
Терраса	30,23	
	747,37 м²	


Условные обозначения:

- Границы участка

- Сущ. деревья

0 10

		Адрес объекта: СТ Колосок, ул. Берёзовая	Дата 13.02.26	Лист 1.3
Название проекта: PRO100Dacha		Название чертежа Разбивочный план	Масштаб	Листов 11

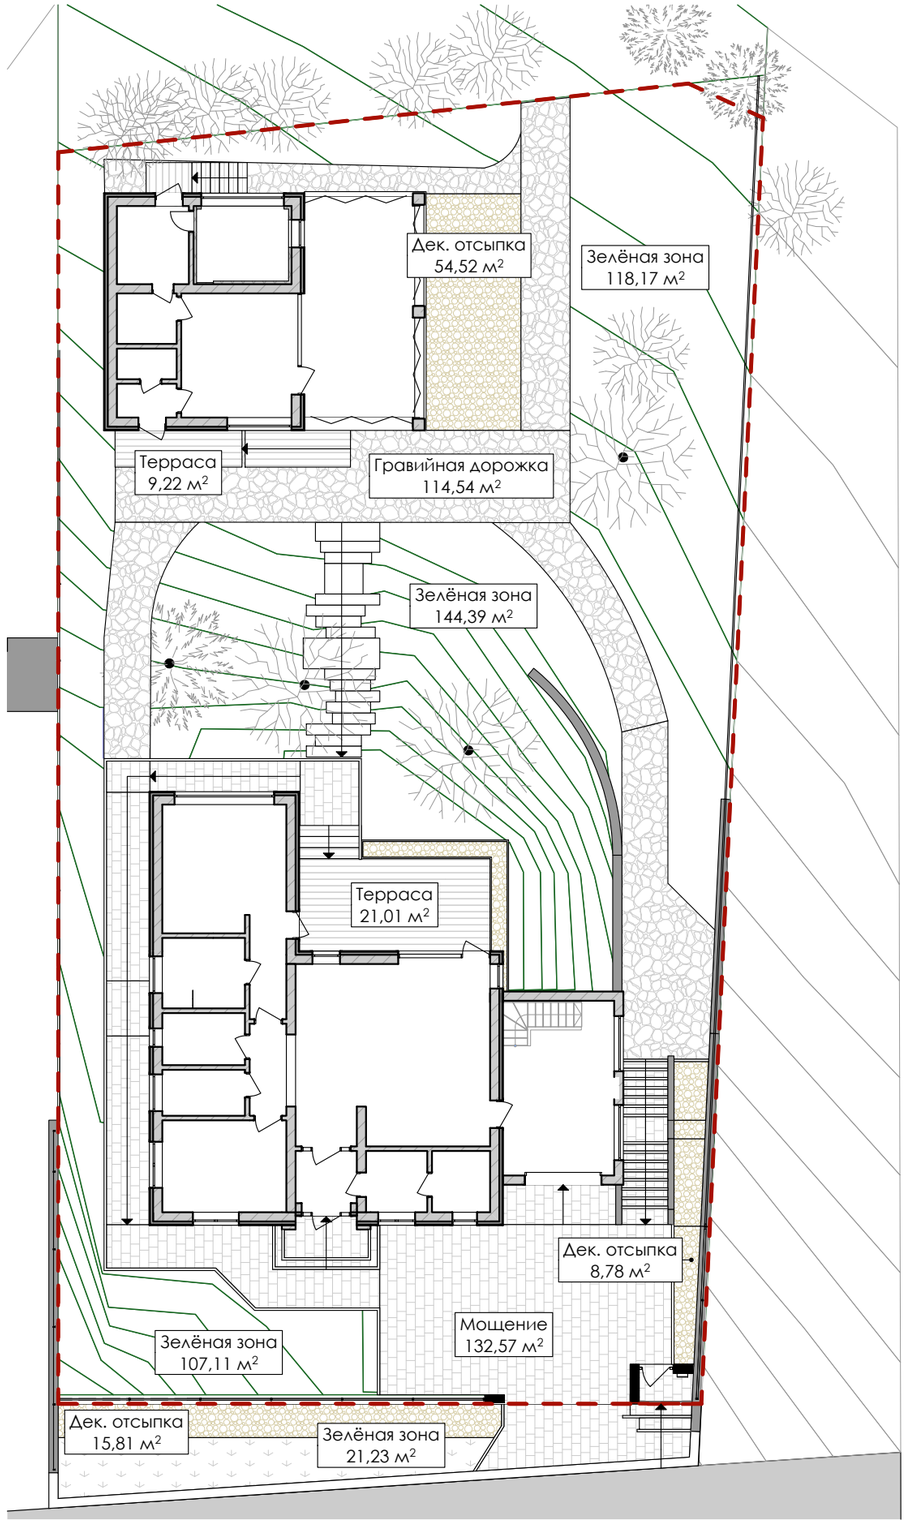

Площадь покрытий:

Наименование	Площадь	Предпросмотр 2D-плана
Гравийная дорожка	114,55	
Дек. отсыпка	79,11	
Зелёная зона	390,91	
Мощение	132,57	
Терраса	30,23	
	747,37 м²	


Условные обозначения:

- Границы участка

- Сущ. деревья

0 10

		Адрес объекта: СТ Колосок, ул. Берёзовая	Дата 13.02.26	Лист 1.4
Название проекта: PRO100Dacha		Название чертежа План покрытий	Масштаб	Листов 11

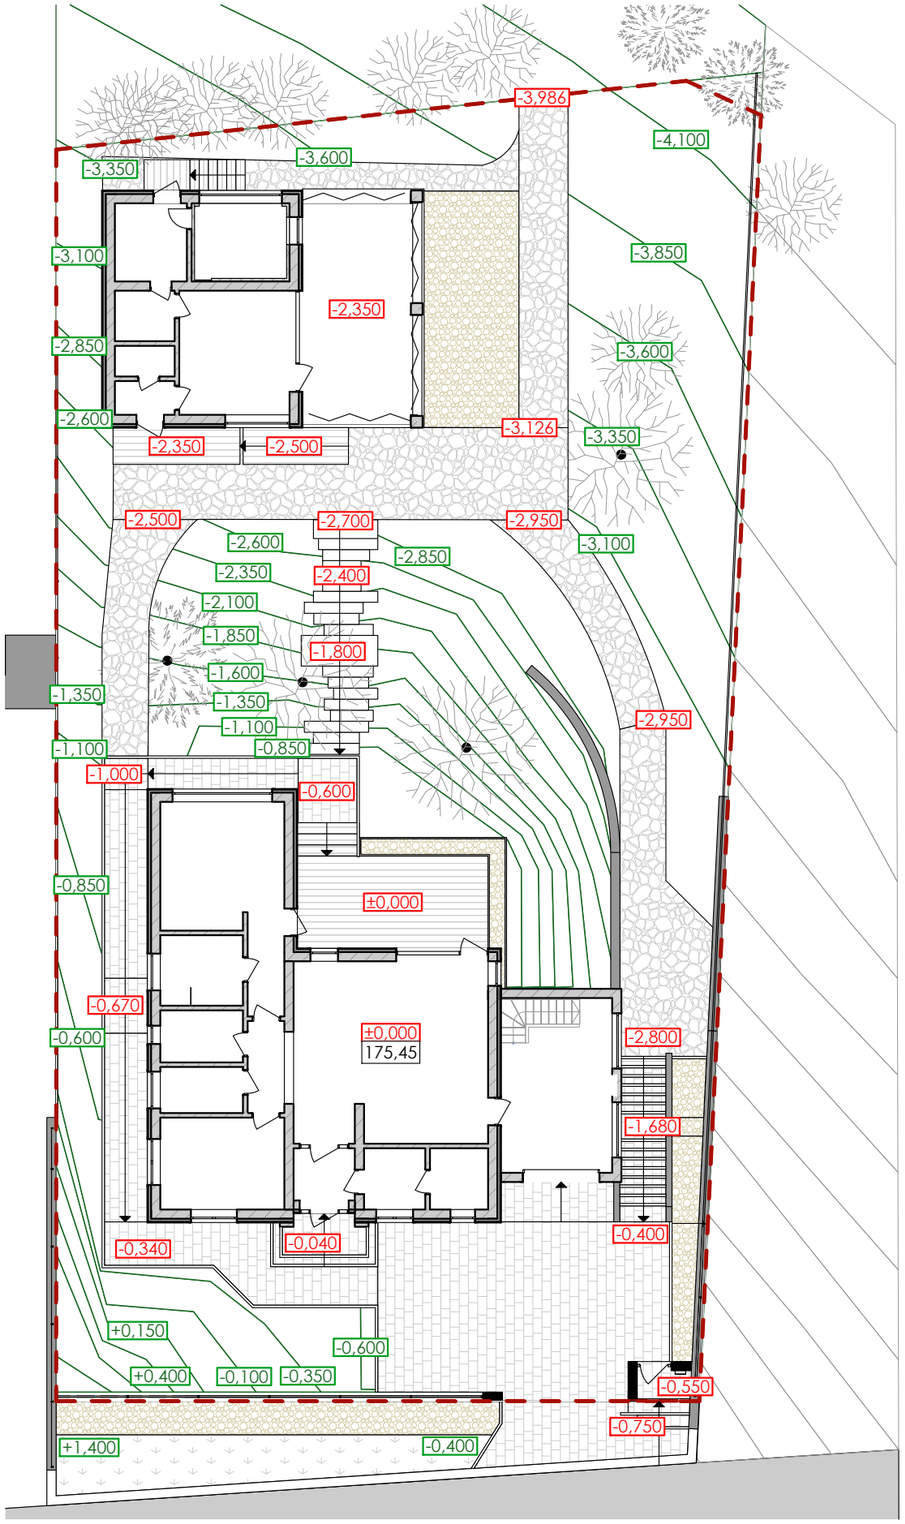

Условные обозначения:

- Границы участка

+0,150 - Высотная отметка уровуня грунта


-0,600 - Высотная отметка твёрдых покрытий


175,45 - Высотная отметка относительно уровня моря

- Сущ. деревья

0 10

		Адрес объекта: СТ Колосок, ул. Берёзовая	Дата 13.02.26	Лист 1.5
Название проекта: PRO100Dacha		Название чертежа План организации рельефа	Масштаб	Листов 11

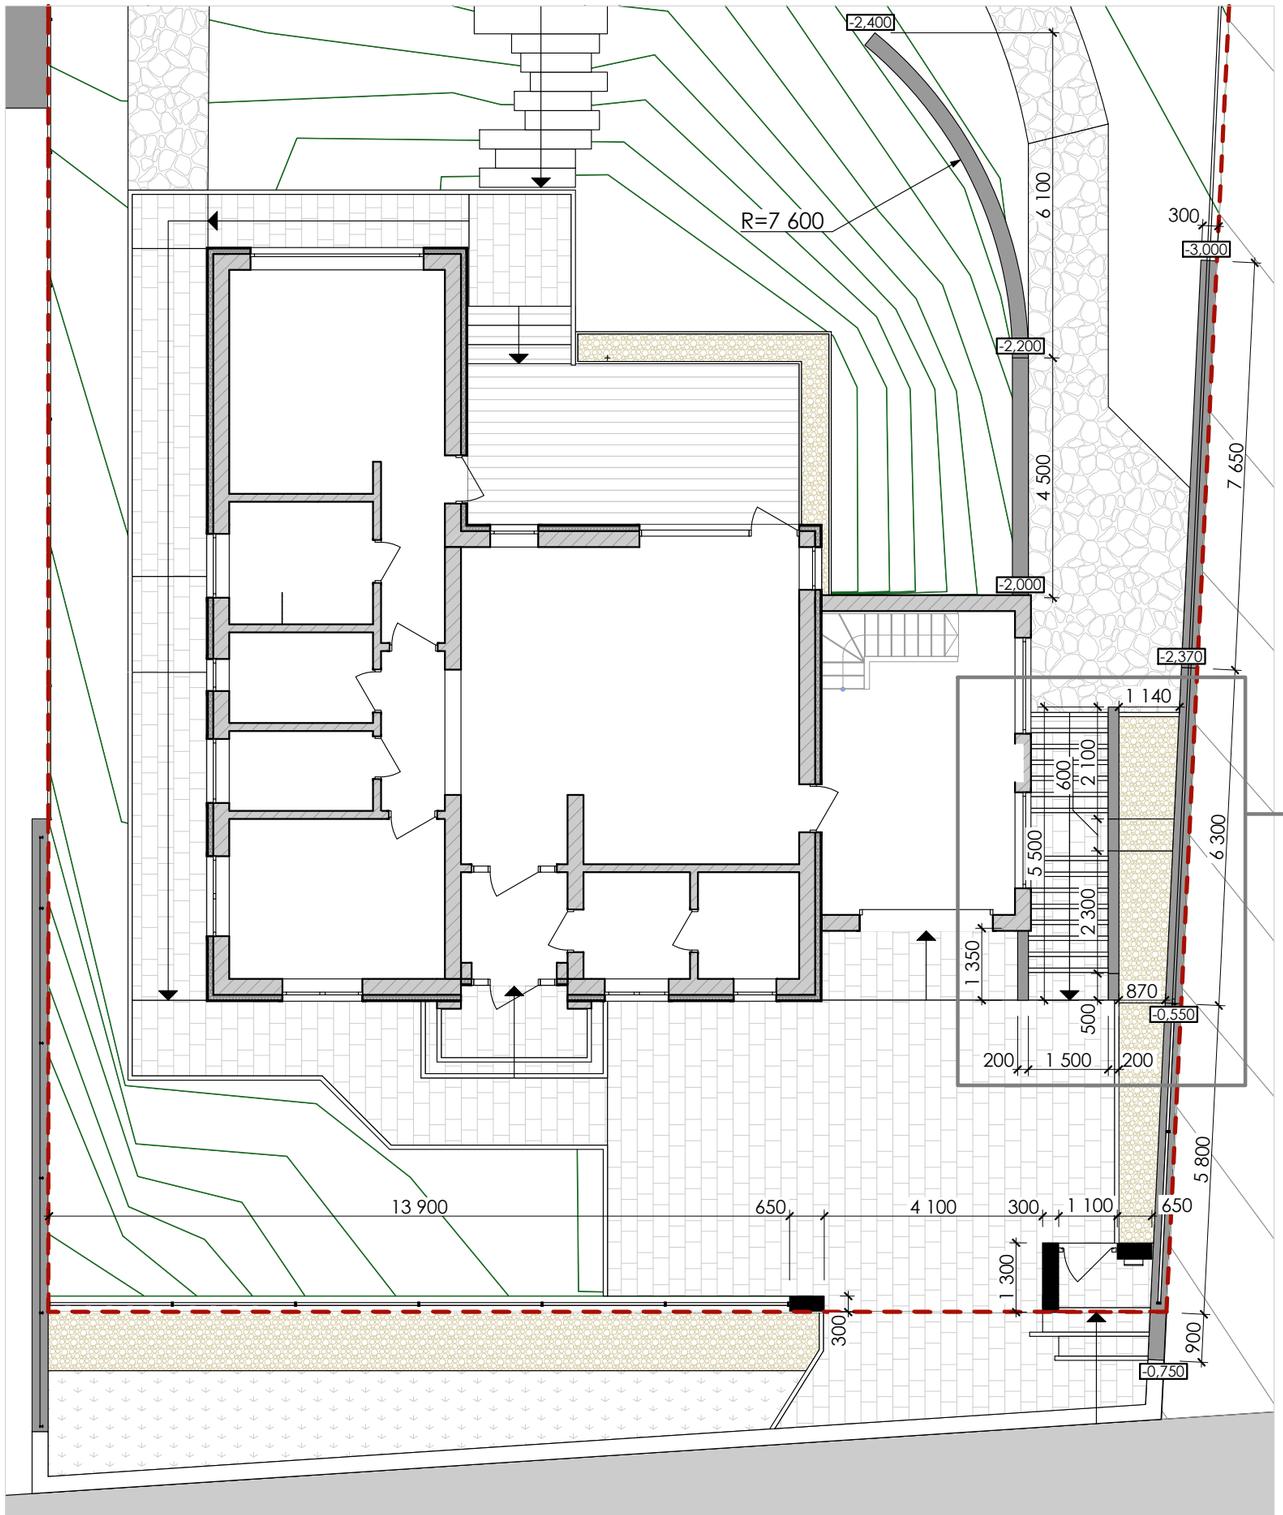

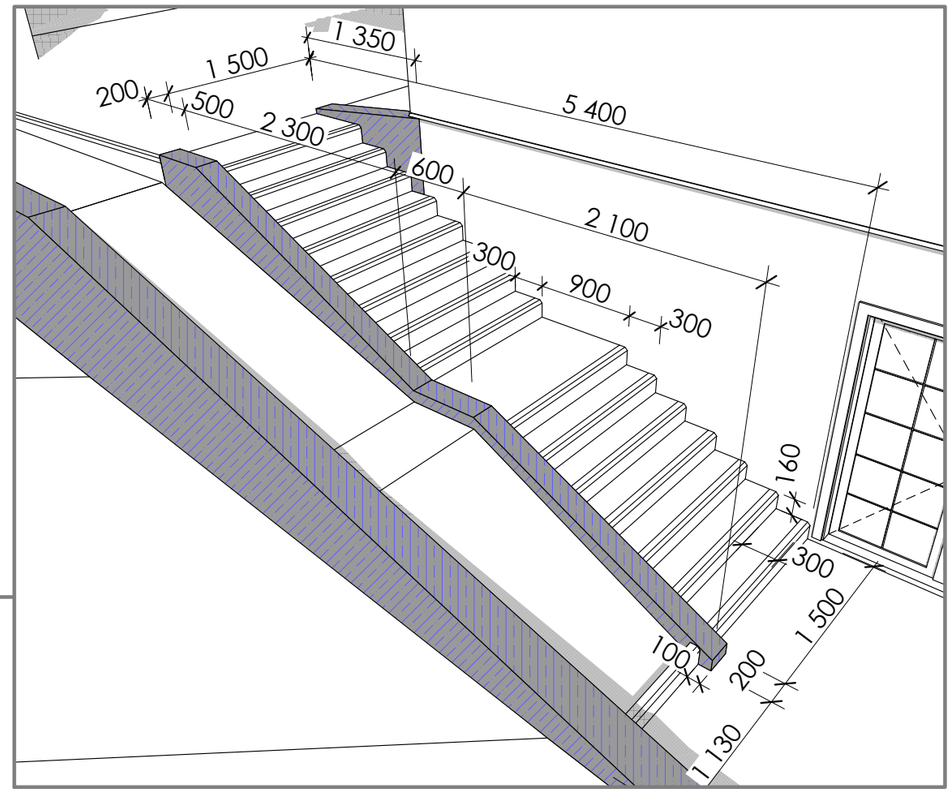


Условные обозначения:

- Границы участка
- Подпорная стенка
- Сущ. деревья
- -0,550 - Высотная отметка подпорных стен

0 10

		Адрес объекта: СТ Колосок, ул. Берёзовая	Дата 13.02.26	Лист 1.6
Название проекта: PRO100Dacha		Название чертежа: Схема возведения подпорных стен	Масштаб	Листов 11

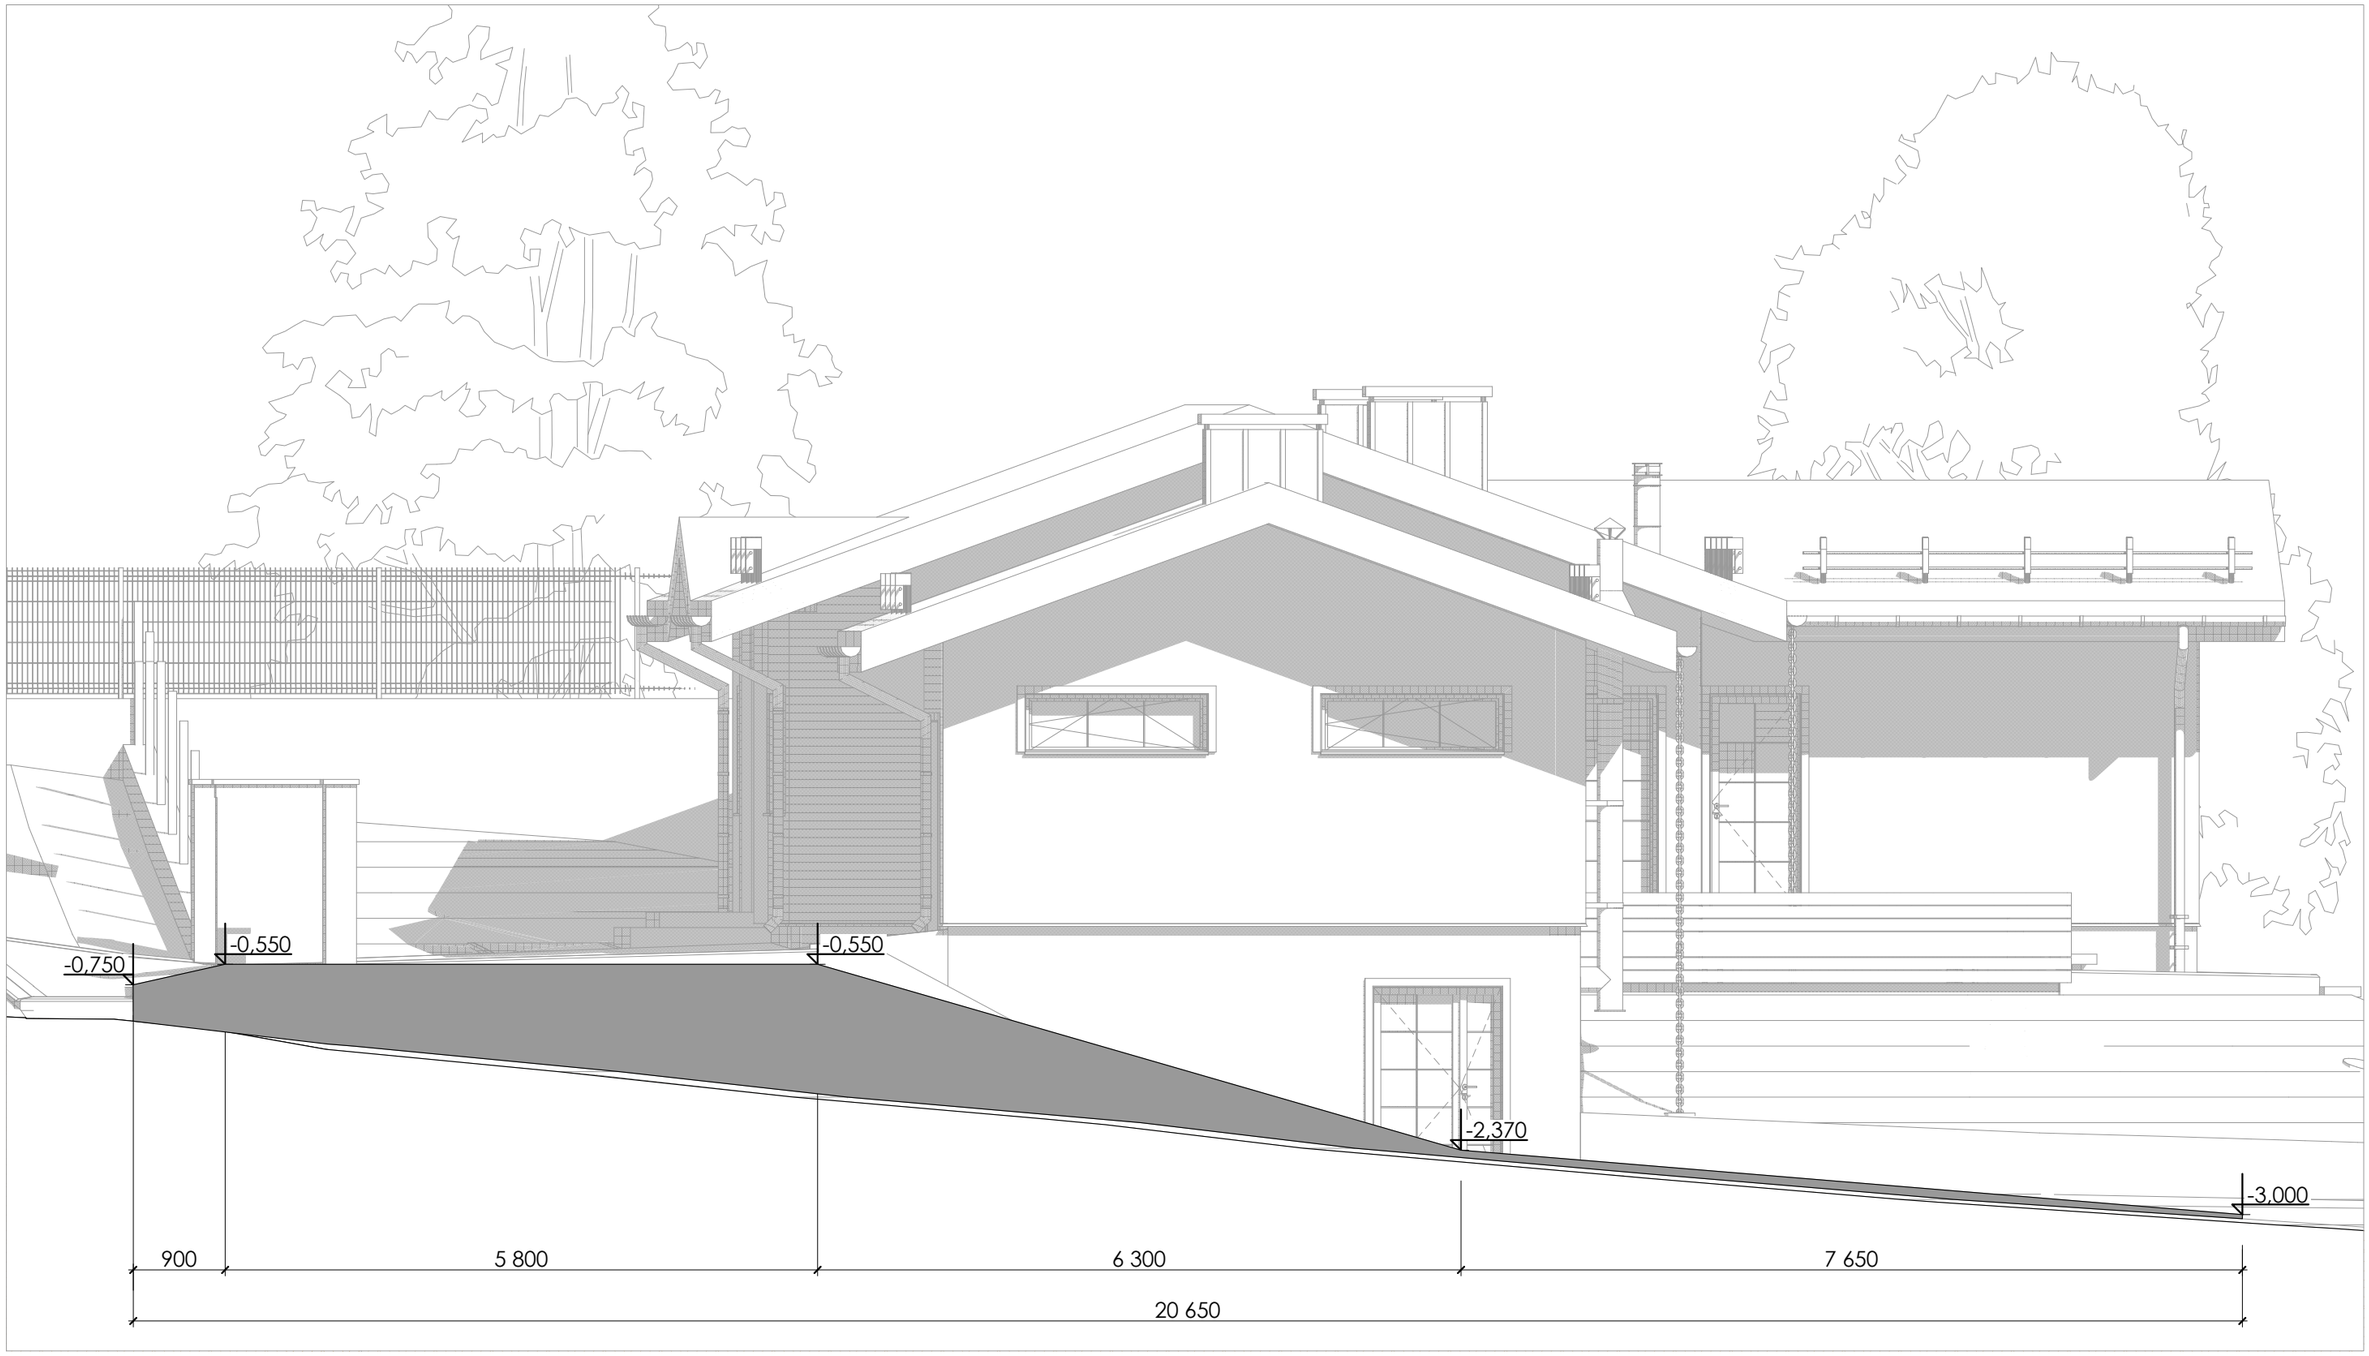



Условные обозначения:

- Подпорная стенка


0 5

		Адрес объекта: СТ Колосок, ул. Берёзовая	Дата 13.02.26	Лист 1.7
Название проекта: PRO100Dacha		Название чертежа Схема возведения подпорных стен	Масштаб	Листов 11

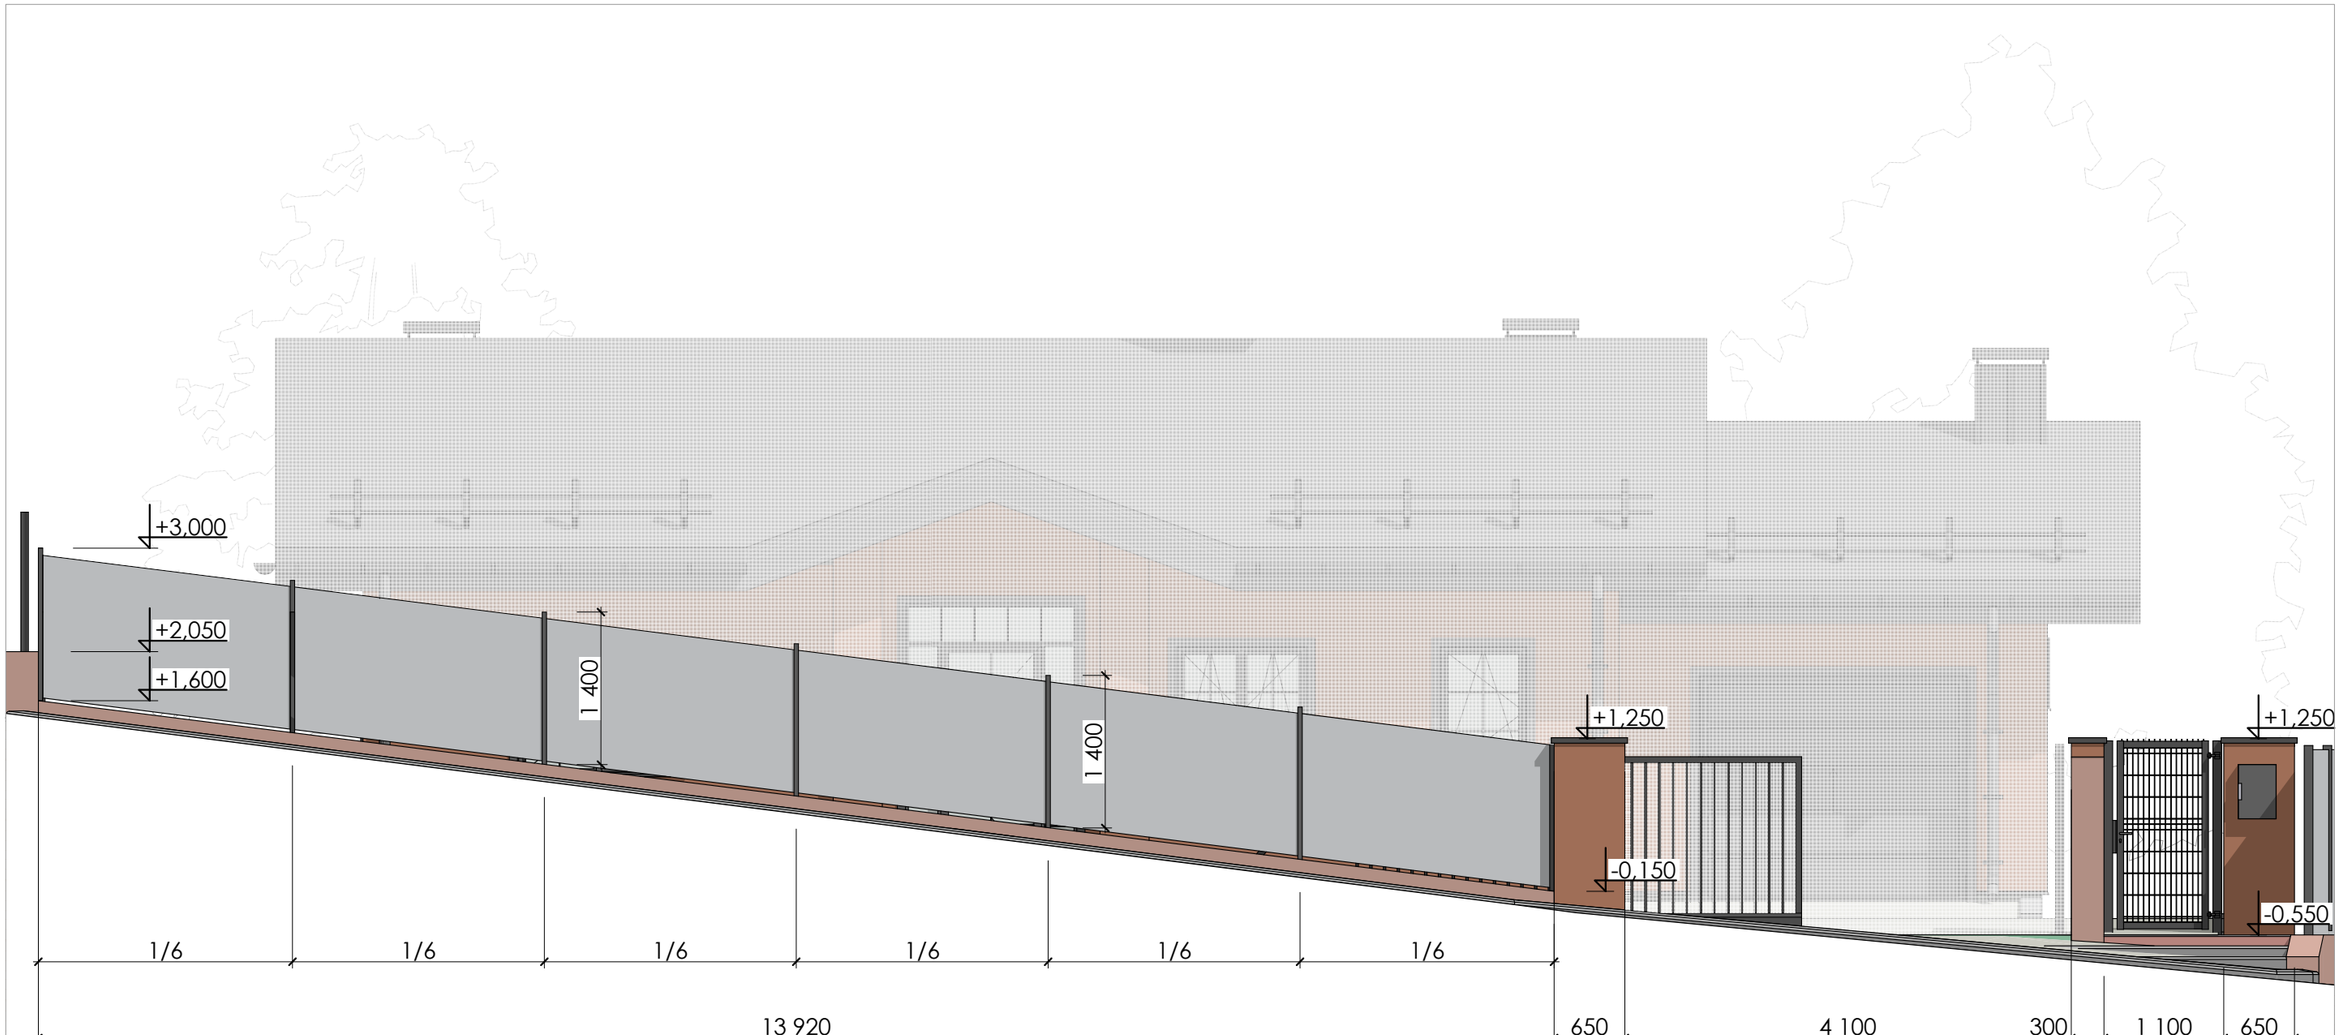

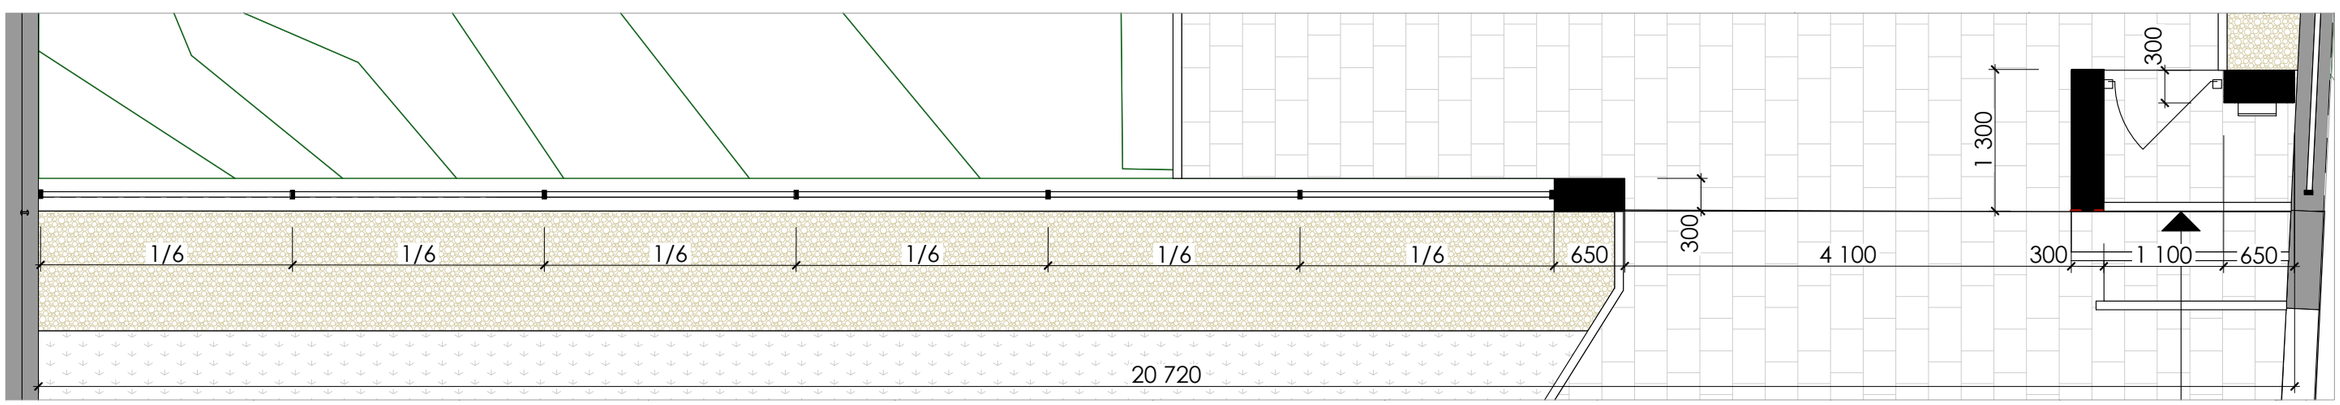


		Адрес объекта: СТ Колосок, ул. Берёзовая	Дата 13.02.26	Лист 1.8
Название проекта: PRO100Dacha		Название чертежа Схема ограждения	Масштаб	Листов 11

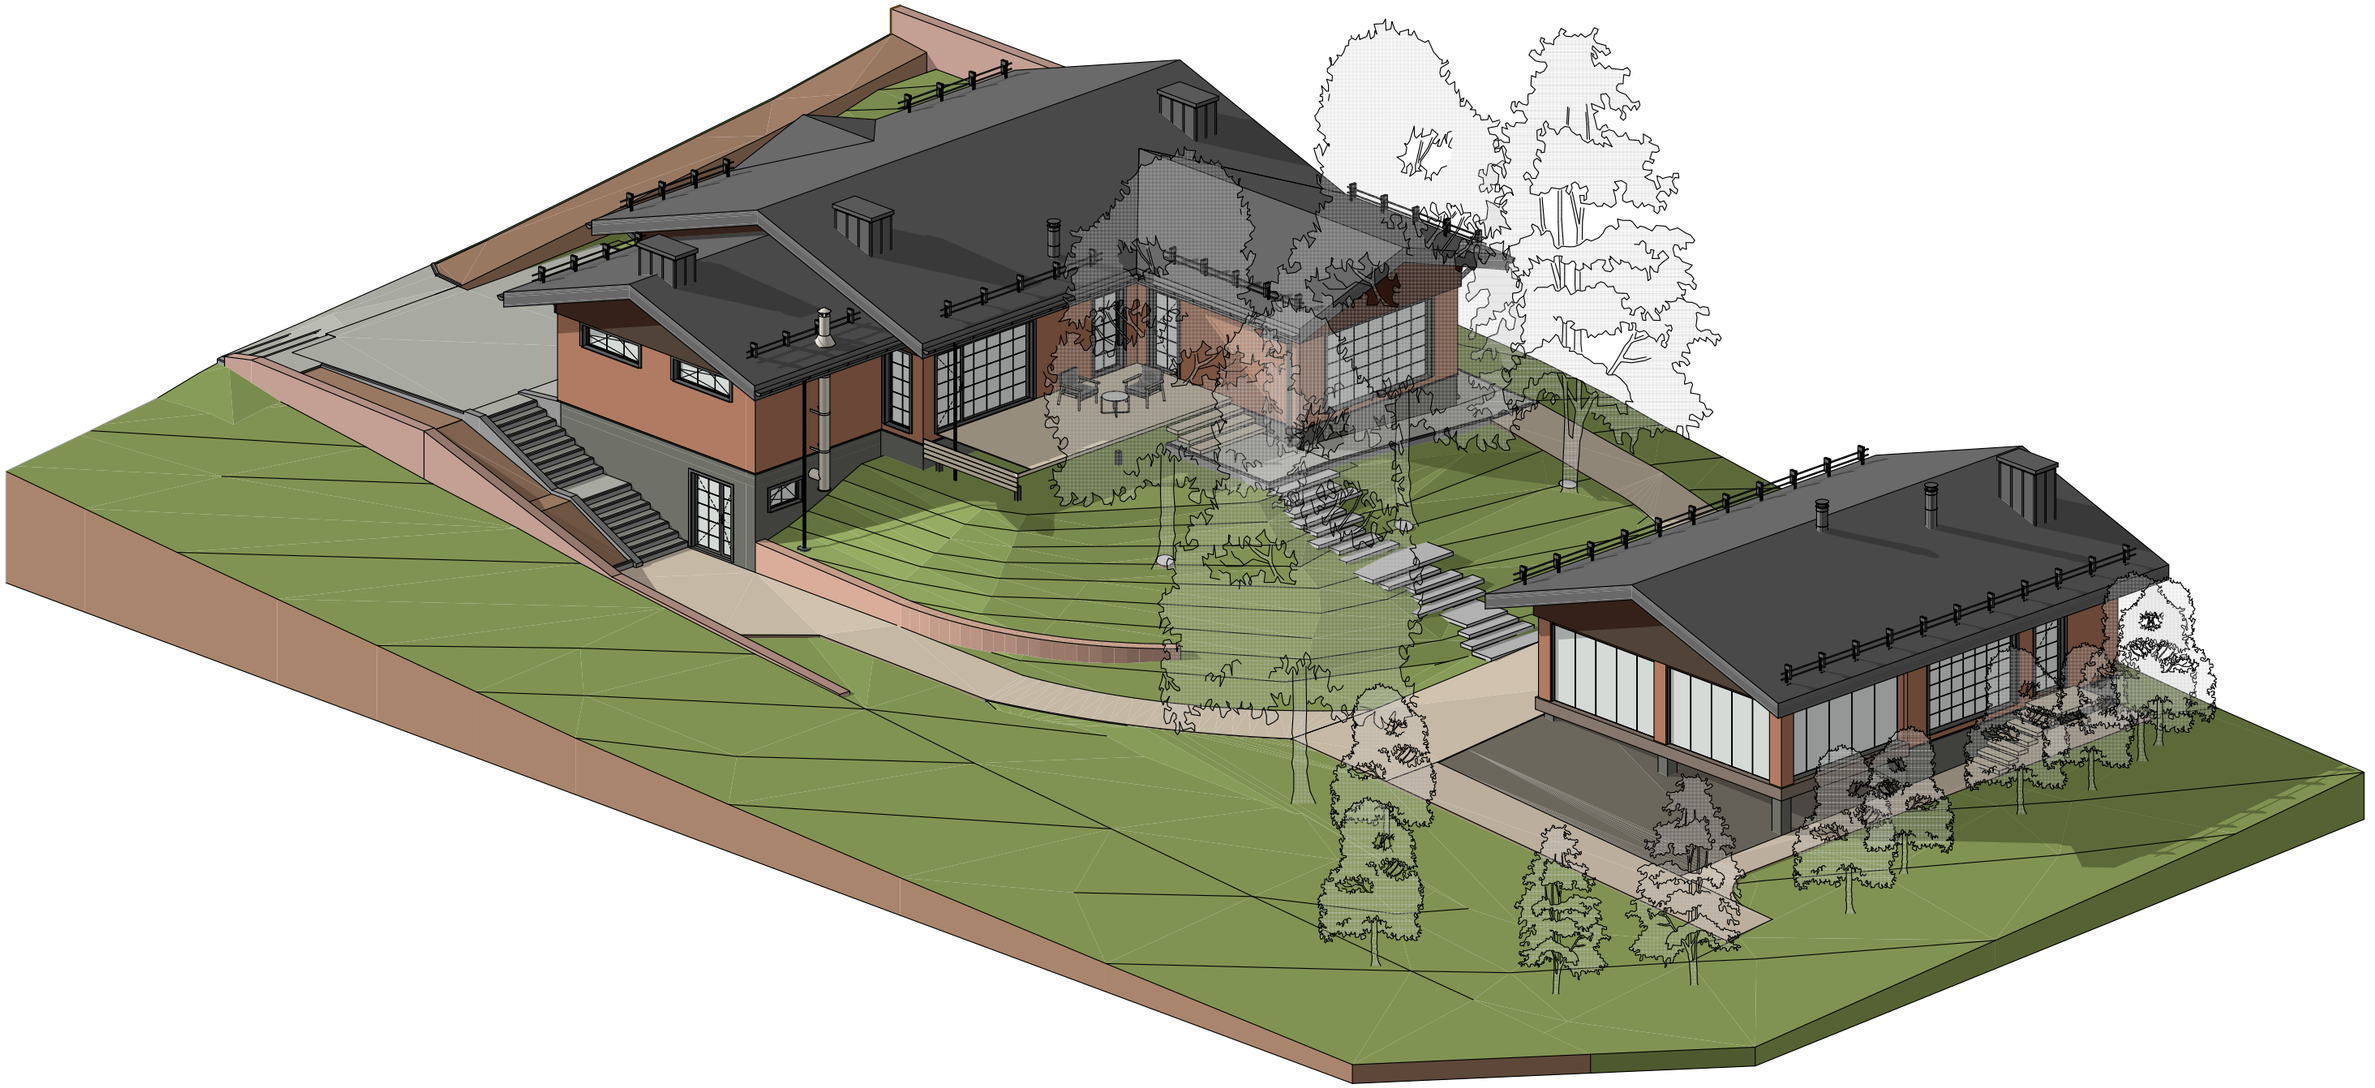

		Адрес объекта: СТ Колосок, ул. Берёзовая	Дата 13.02.26	Лист 1.9
Название проекта: PRO100Dacha		Название чертежа 3D - Аксонометрия	Масштаб	Листов 11

BEREZOVAYA VIZ



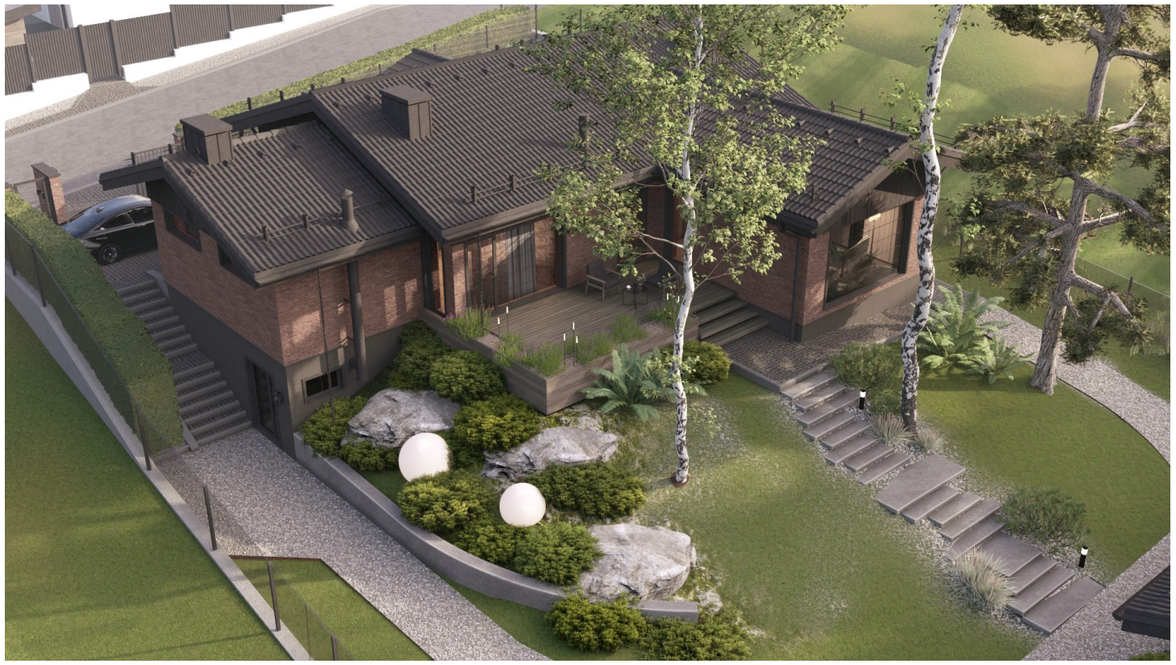





		Адрес объекта: СТ Колосок, ул. Берёзовая	Дата 13.02.26	Лист 1.10
Название проекта: PRO100Dacha		Название чертежа 3D - Визуализация	Масштаб	Листов 11

BEREZOVAYA VIZ









		Адрес объекта: СТ Колосок, ул. Берёзовая	Дата 13.02.26	Лист 1.11
Название проекта: PRO100Dacha		Название чертежа 3D - Визуализация	Масштаб	Листов 11